




VISTA C-C
SCALA 1:50

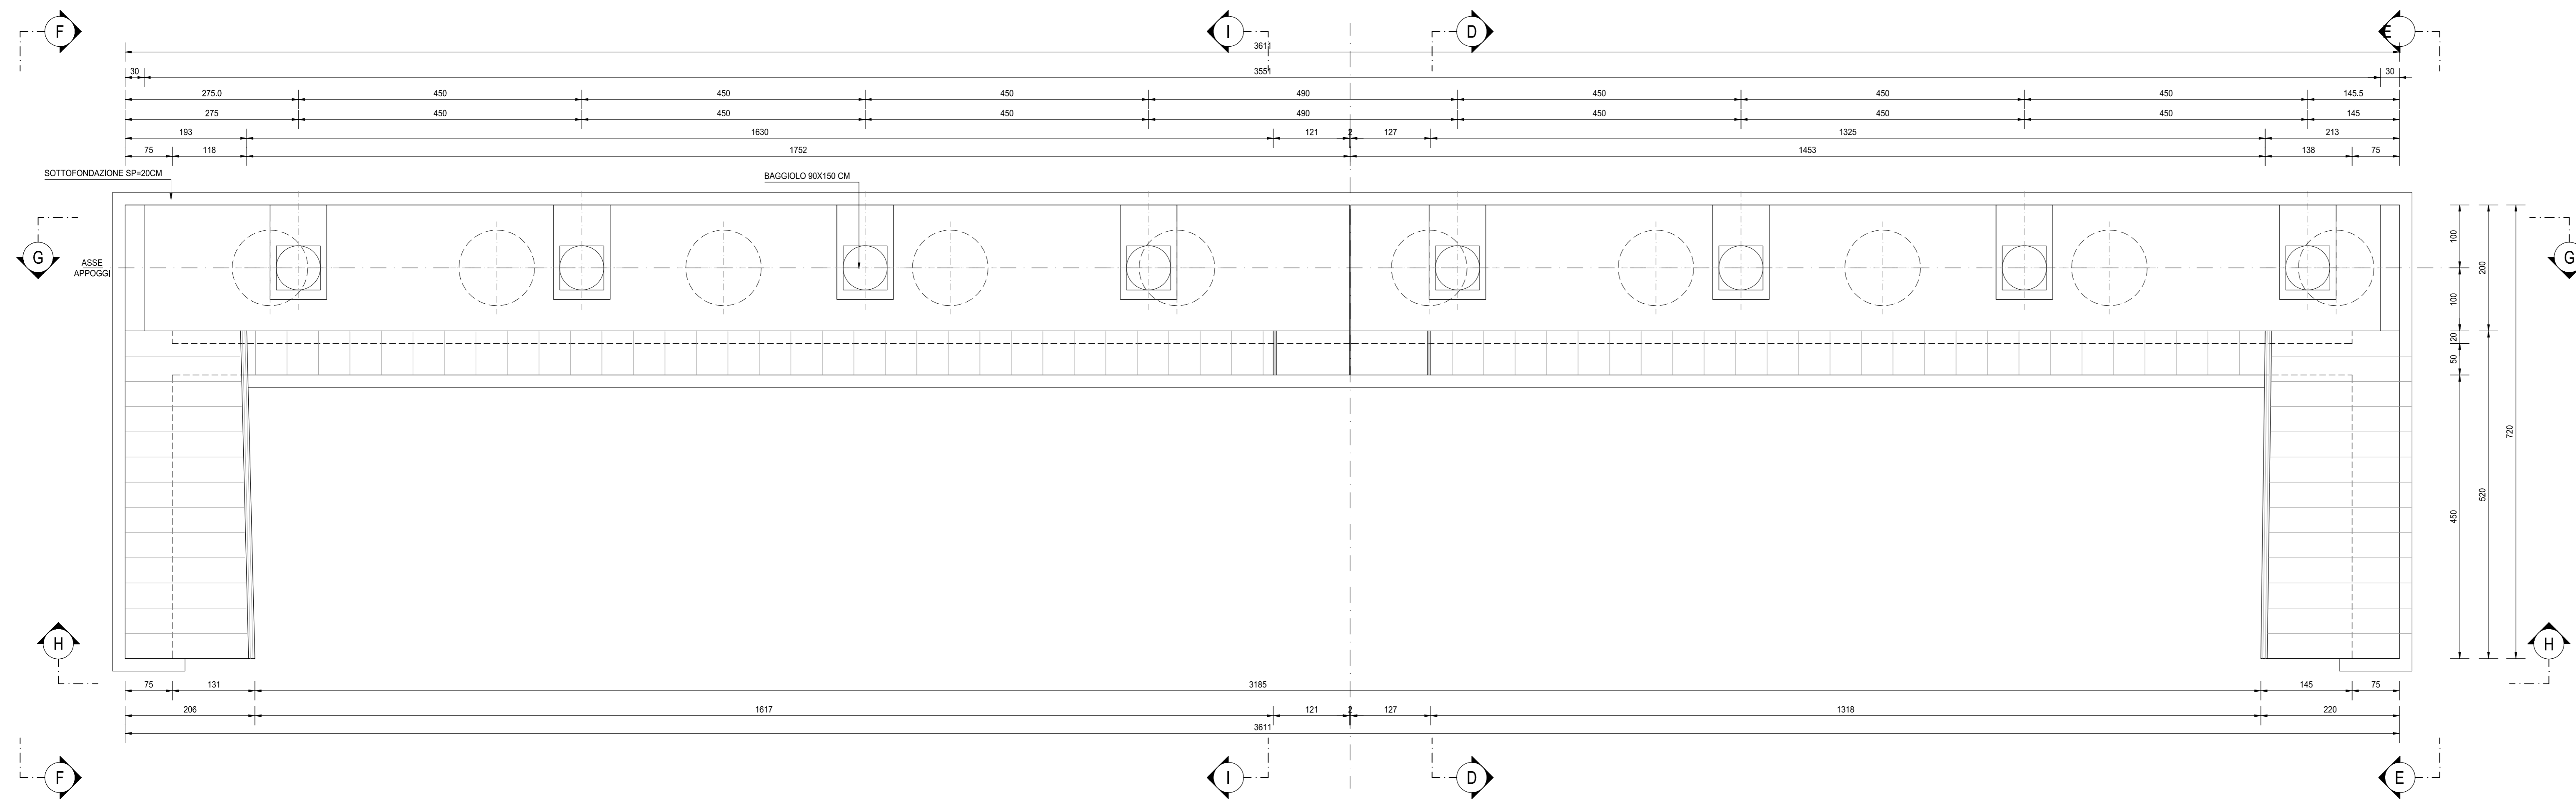

VISTA A-A
SCALA 1:50

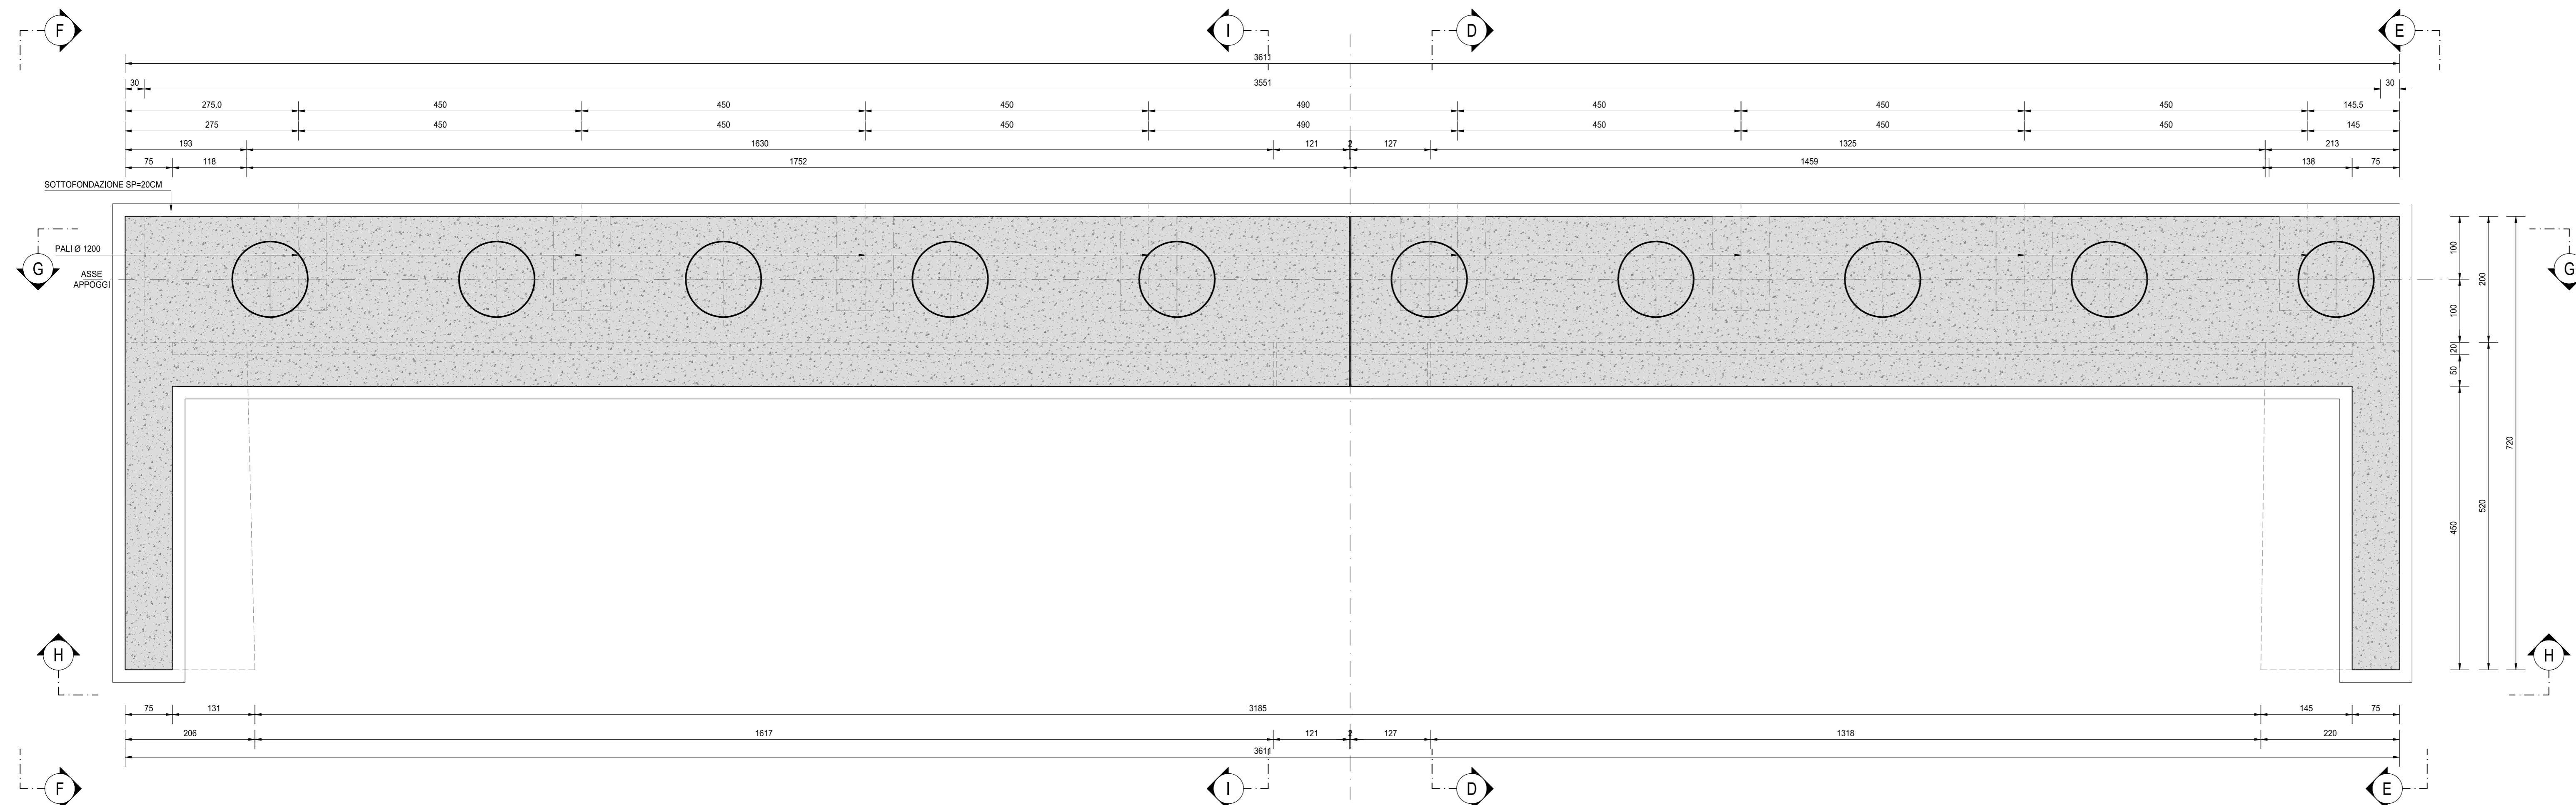

VISTA B-B
SCALA 1:50

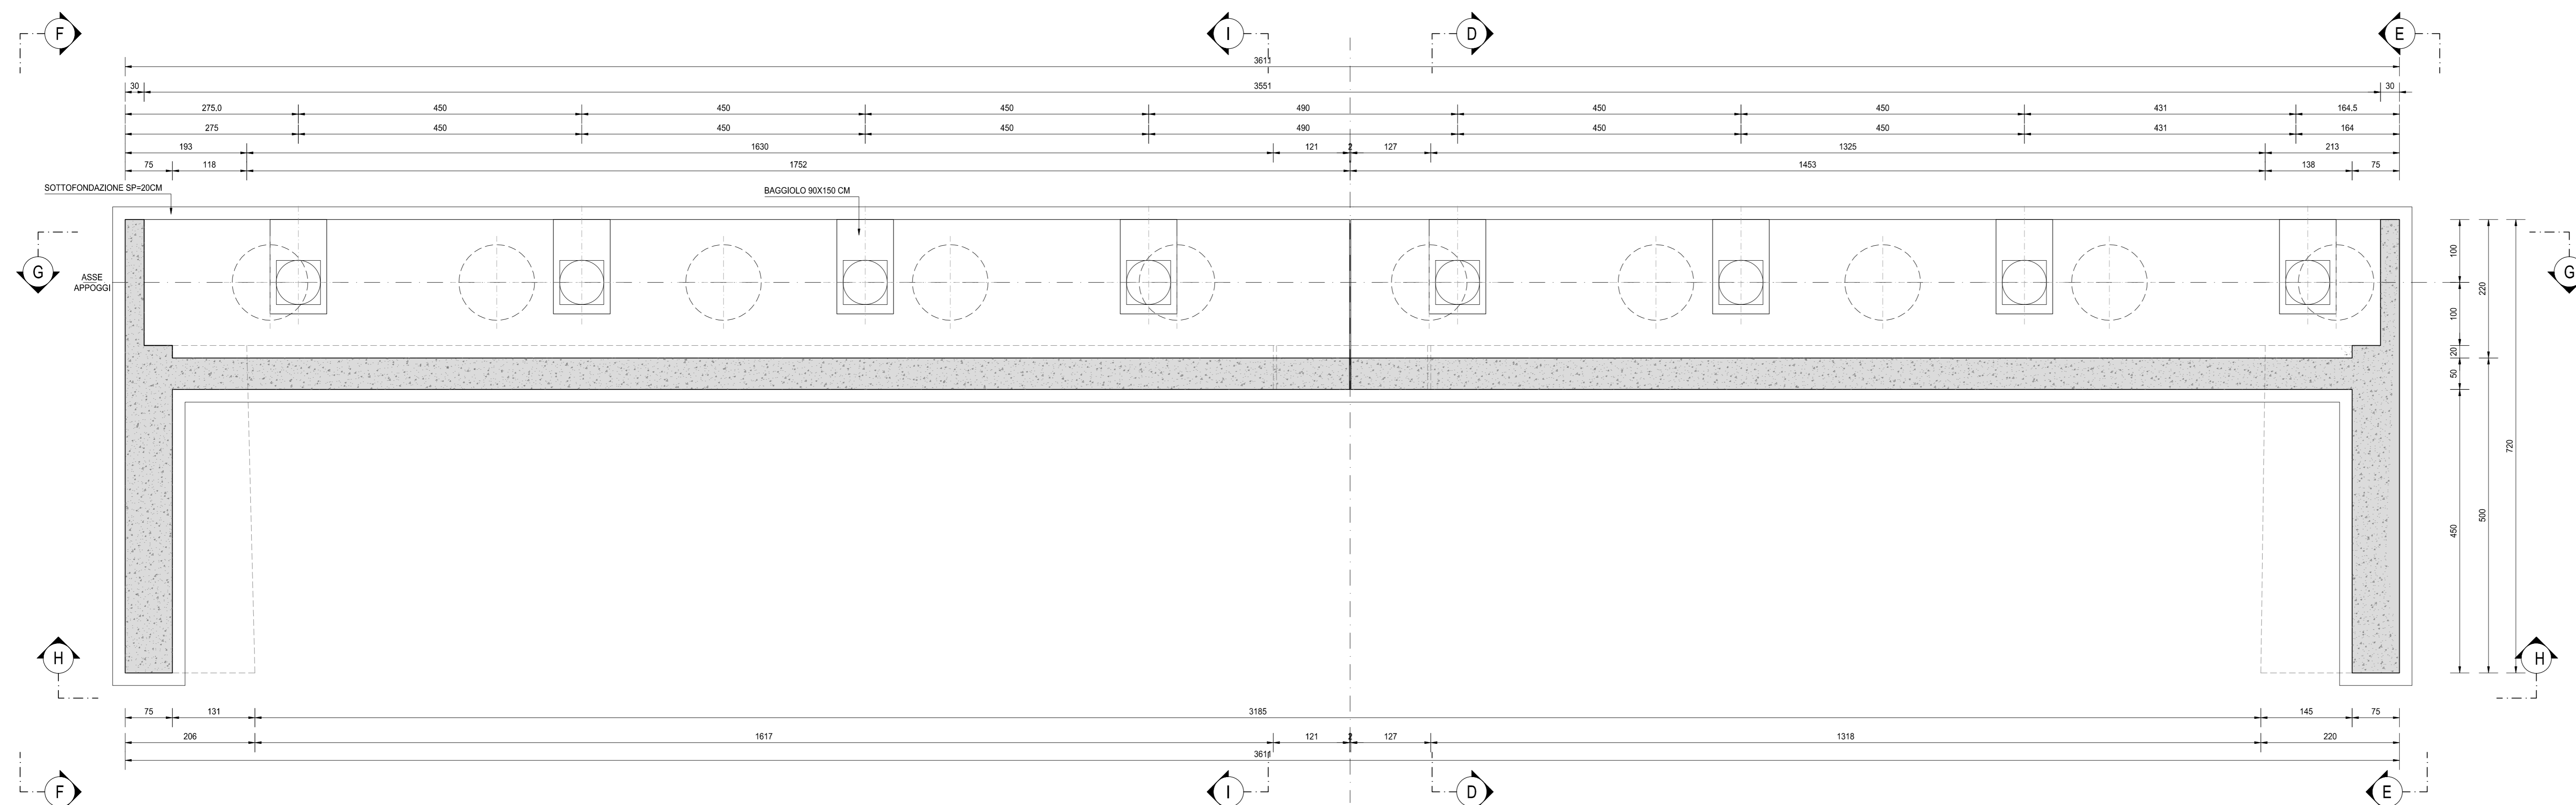

NOTA BENE:
PER LA TABELLA MATERIALI SI RINVIA ALL'ALLEGATO HC34-PO0P001STRDI05

ANAS S.p.A.
Direzione Progettazione e Realizzazione Lavori

S.S. N. 9 "VIA EMILIA"
VARIANTE DI CASALPUSTERLENGO ED ELIMINAZIONE
PASSAGGIO A LIVELLO SULLA S.P. EX S.S. N.234

PROGETTO ESECUTIVO

STUDIO CORONA Ing. Renato Viani Studio Ingegneria S.p.A.	NO. RENATO DEL PRETE Ing. Renato Del Prete Studio Ingegneria S.p.A.	DOT. GIULIO DANIG SULLO Dot. Giulio Danig Sullo Studio Ingegneria S.p.A.	INTEGRAZIONE PRESTAZIONI Ing. Valerio Ranieri (I.T. S.r.l.)	PROGETTISTA Ing. Valerio Ranieri (I.T. S.r.l.)
SETAC Ing. Valerio Ranieri Studio Ingegneria S.p.A.	SETAC Prof. Ing. Luigi Montone Studio Ingegneria S.p.A.	EG Ing. Gabriele Francini Studio Ingegneria S.p.A.	PROGETTAZIONE STRADALE Ing. Giancarlo Ranieri (G&M S.r.l.)	PROGETTAZIONE IDRAULICA Ing. Fabrizio Bajardi (I.T. S.r.l.)
UNING Prof. Ing. Matteo Ranieri Studio Ingegneria S.p.A.	ECOPLAN Arch. Nicoletta Forstner Studio Ingegneria S.p.A.	ARKE Ing. Gioacchino Agostino Studio Ingegneria S.p.A.	PROGETTAZIONE OPERE D'ARTE MAGGIORE Ing. Renato Viani (Studio Corona S.r.l.)	PROGETTAZIONE OPERE D'ARTE MINORE Ing. Nicola Lupis (I.T. S.r.l.)
UNING Prof. Ing. Matteo Ranieri Studio Ingegneria S.p.A.	ECOPLAN Arch. Nicoletta Forstner Studio Ingegneria S.p.A.	ARKE Ing. Gioacchino Agostino Studio Ingegneria S.p.A.	COMPITI Ing. Valerio Ranieri (I.T. S.r.l.)	CANTIERISTICA Ing. Giancarlo Ranieri (G&M S.r.l.)
UNING Prof. Ing. Matteo Ranieri Studio Ingegneria S.p.A.	ECOPLAN Arch. Nicoletta Forstner Studio Ingegneria S.p.A.	ARKE Ing. Gioacchino Agostino Studio Ingegneria S.p.A.	GEOLOGIA Dot. Daniele Gallo	GEOTECNICA Ing. Gianfranco Soderio (Studio Corona S.r.l.)
UNING Prof. Ing. Matteo Ranieri Studio Ingegneria S.p.A.	ECOPLAN Arch. Nicoletta Forstner Studio Ingegneria S.p.A.	ARKE Ing. Gioacchino Agostino Studio Ingegneria S.p.A.	AMBIENTE Dot. Emilio Mazzoli (Studio Corona S.r.l.)	SICUREZZA Ing. Gianfranco Ranieri (Studio Corona S.r.l.)
VISTO IL RESPONSABILE DEL PROCEDIMENTO Dot. Ing. Fabrizio CARDONE	IL RESPONSABILE DELLA INTEGRAZIONE DELLE PRESTAZIONI SPECIALISTICHE Ing. Renato DEL PRETE	PROGETTISTA Ing. Valerio RAJARDI	GEOLOGO Dot. Daniele GALLO	IL COORDINATORE DELLA SICUREZZA IN FASE DI PROGETTAZIONE Ing. Giancarlo RANIERI

HC25 H - PROGETTO STRUTTURALE OPERE PRINCIPALI
PO01 - PONTE SUL BREMBIOLO ALLA PROG. 1+270
CARPENTERIA SPALLA B - TAVOLA 02 DI 02

PROGETTO	LV. PROJ.	N. PROJ.	NOME FILE	REVISIONE	SCALA:
COMI	E	1701	HC25-PO0P001STRCP12_B.dwg	B	1:50
D					
C					
A	EMISSIONE A SEGUITO ISTRUTTORIA	LUGLIO 2018	ARCH. MAURO SASSO	PROF. ING. LUIGI MONTEREBI	ING. VALERIO RAJARDI
B	EMMISSIONE	DICEMBRE 2017	ARCH. MAURO SASSO	PROF. ING. LUIGI MONTEREBI	ING. VALERIO RAJARDI
REV.	DESCRIZIONE	DATA	REDATTO	VERIFICATO	APPROVATO