




SEZIONE A-A
SCALA 1:50

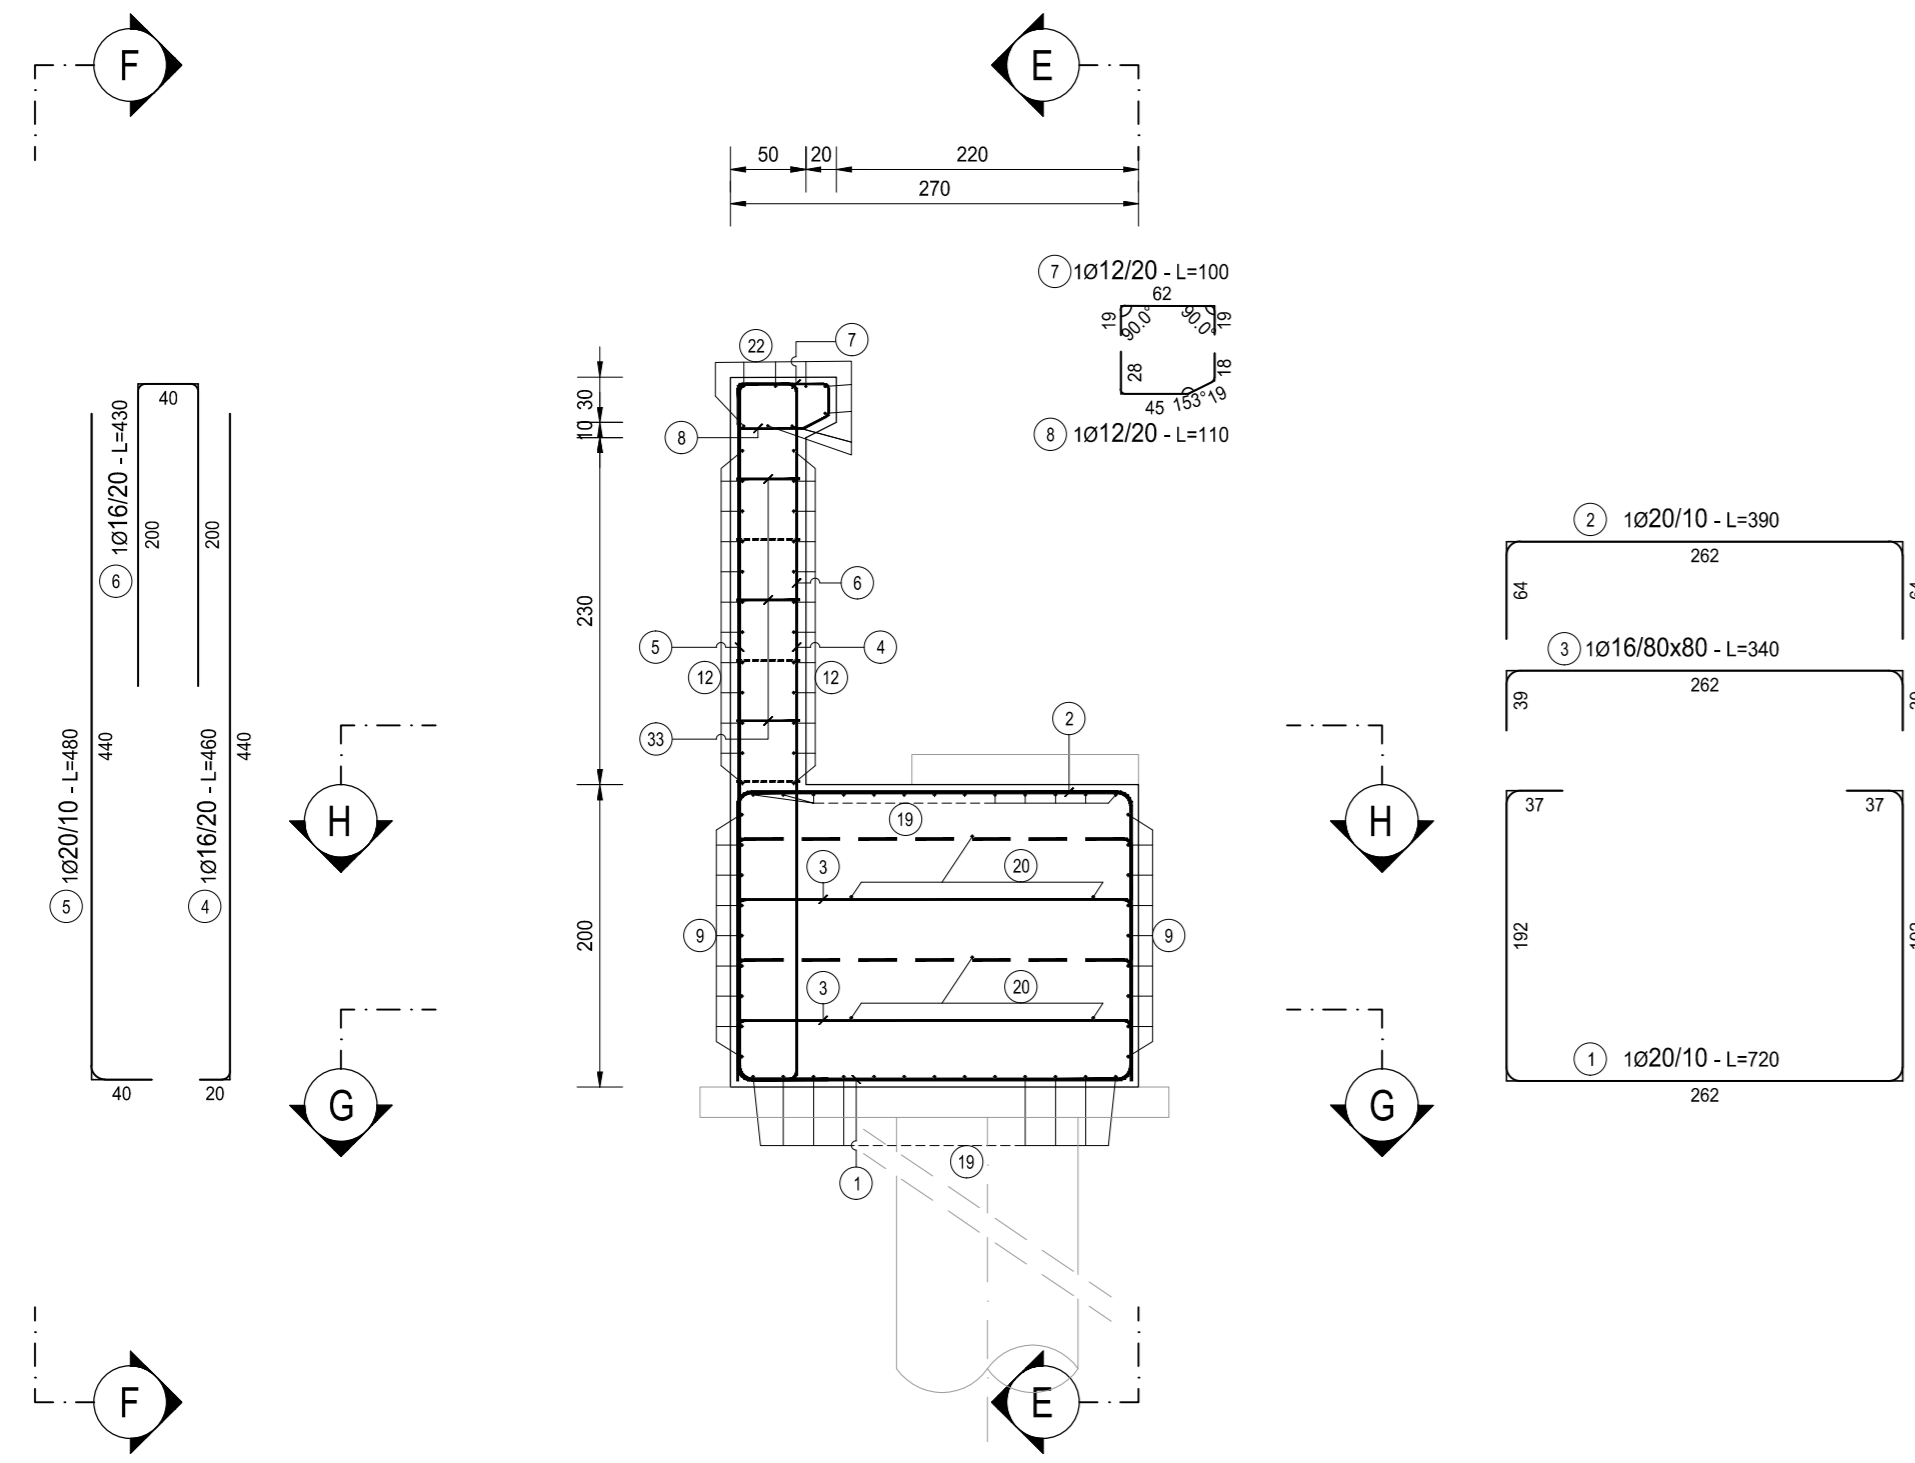


SEZIONE C-C
SCALA 1:50

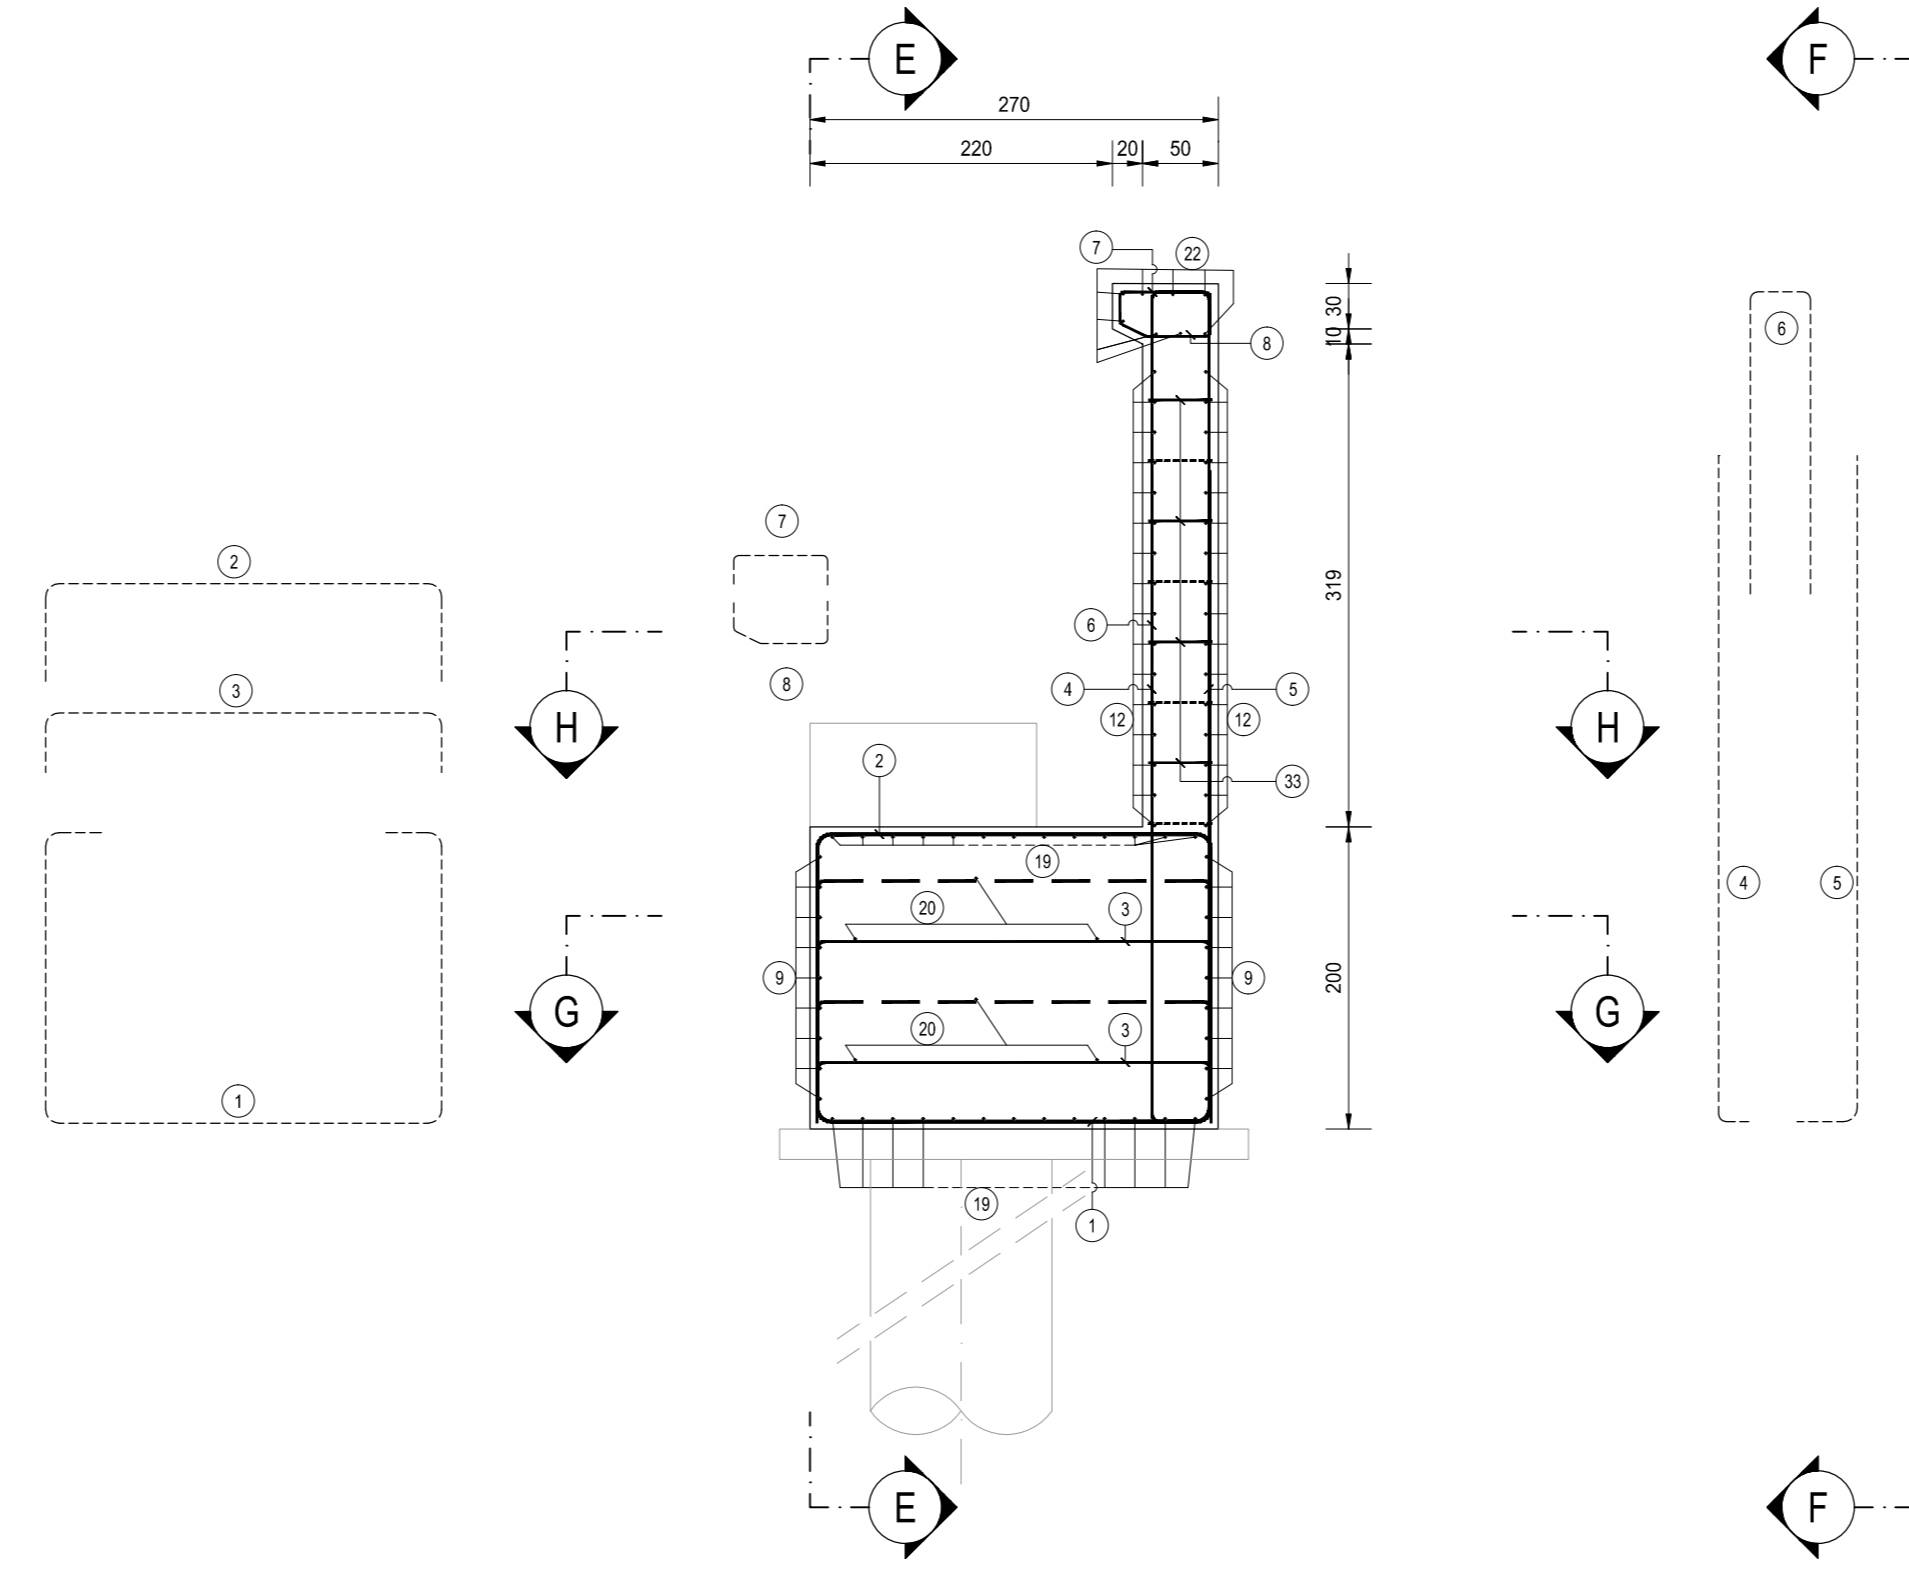


PROSPETTO B-B
SCALA 1:50

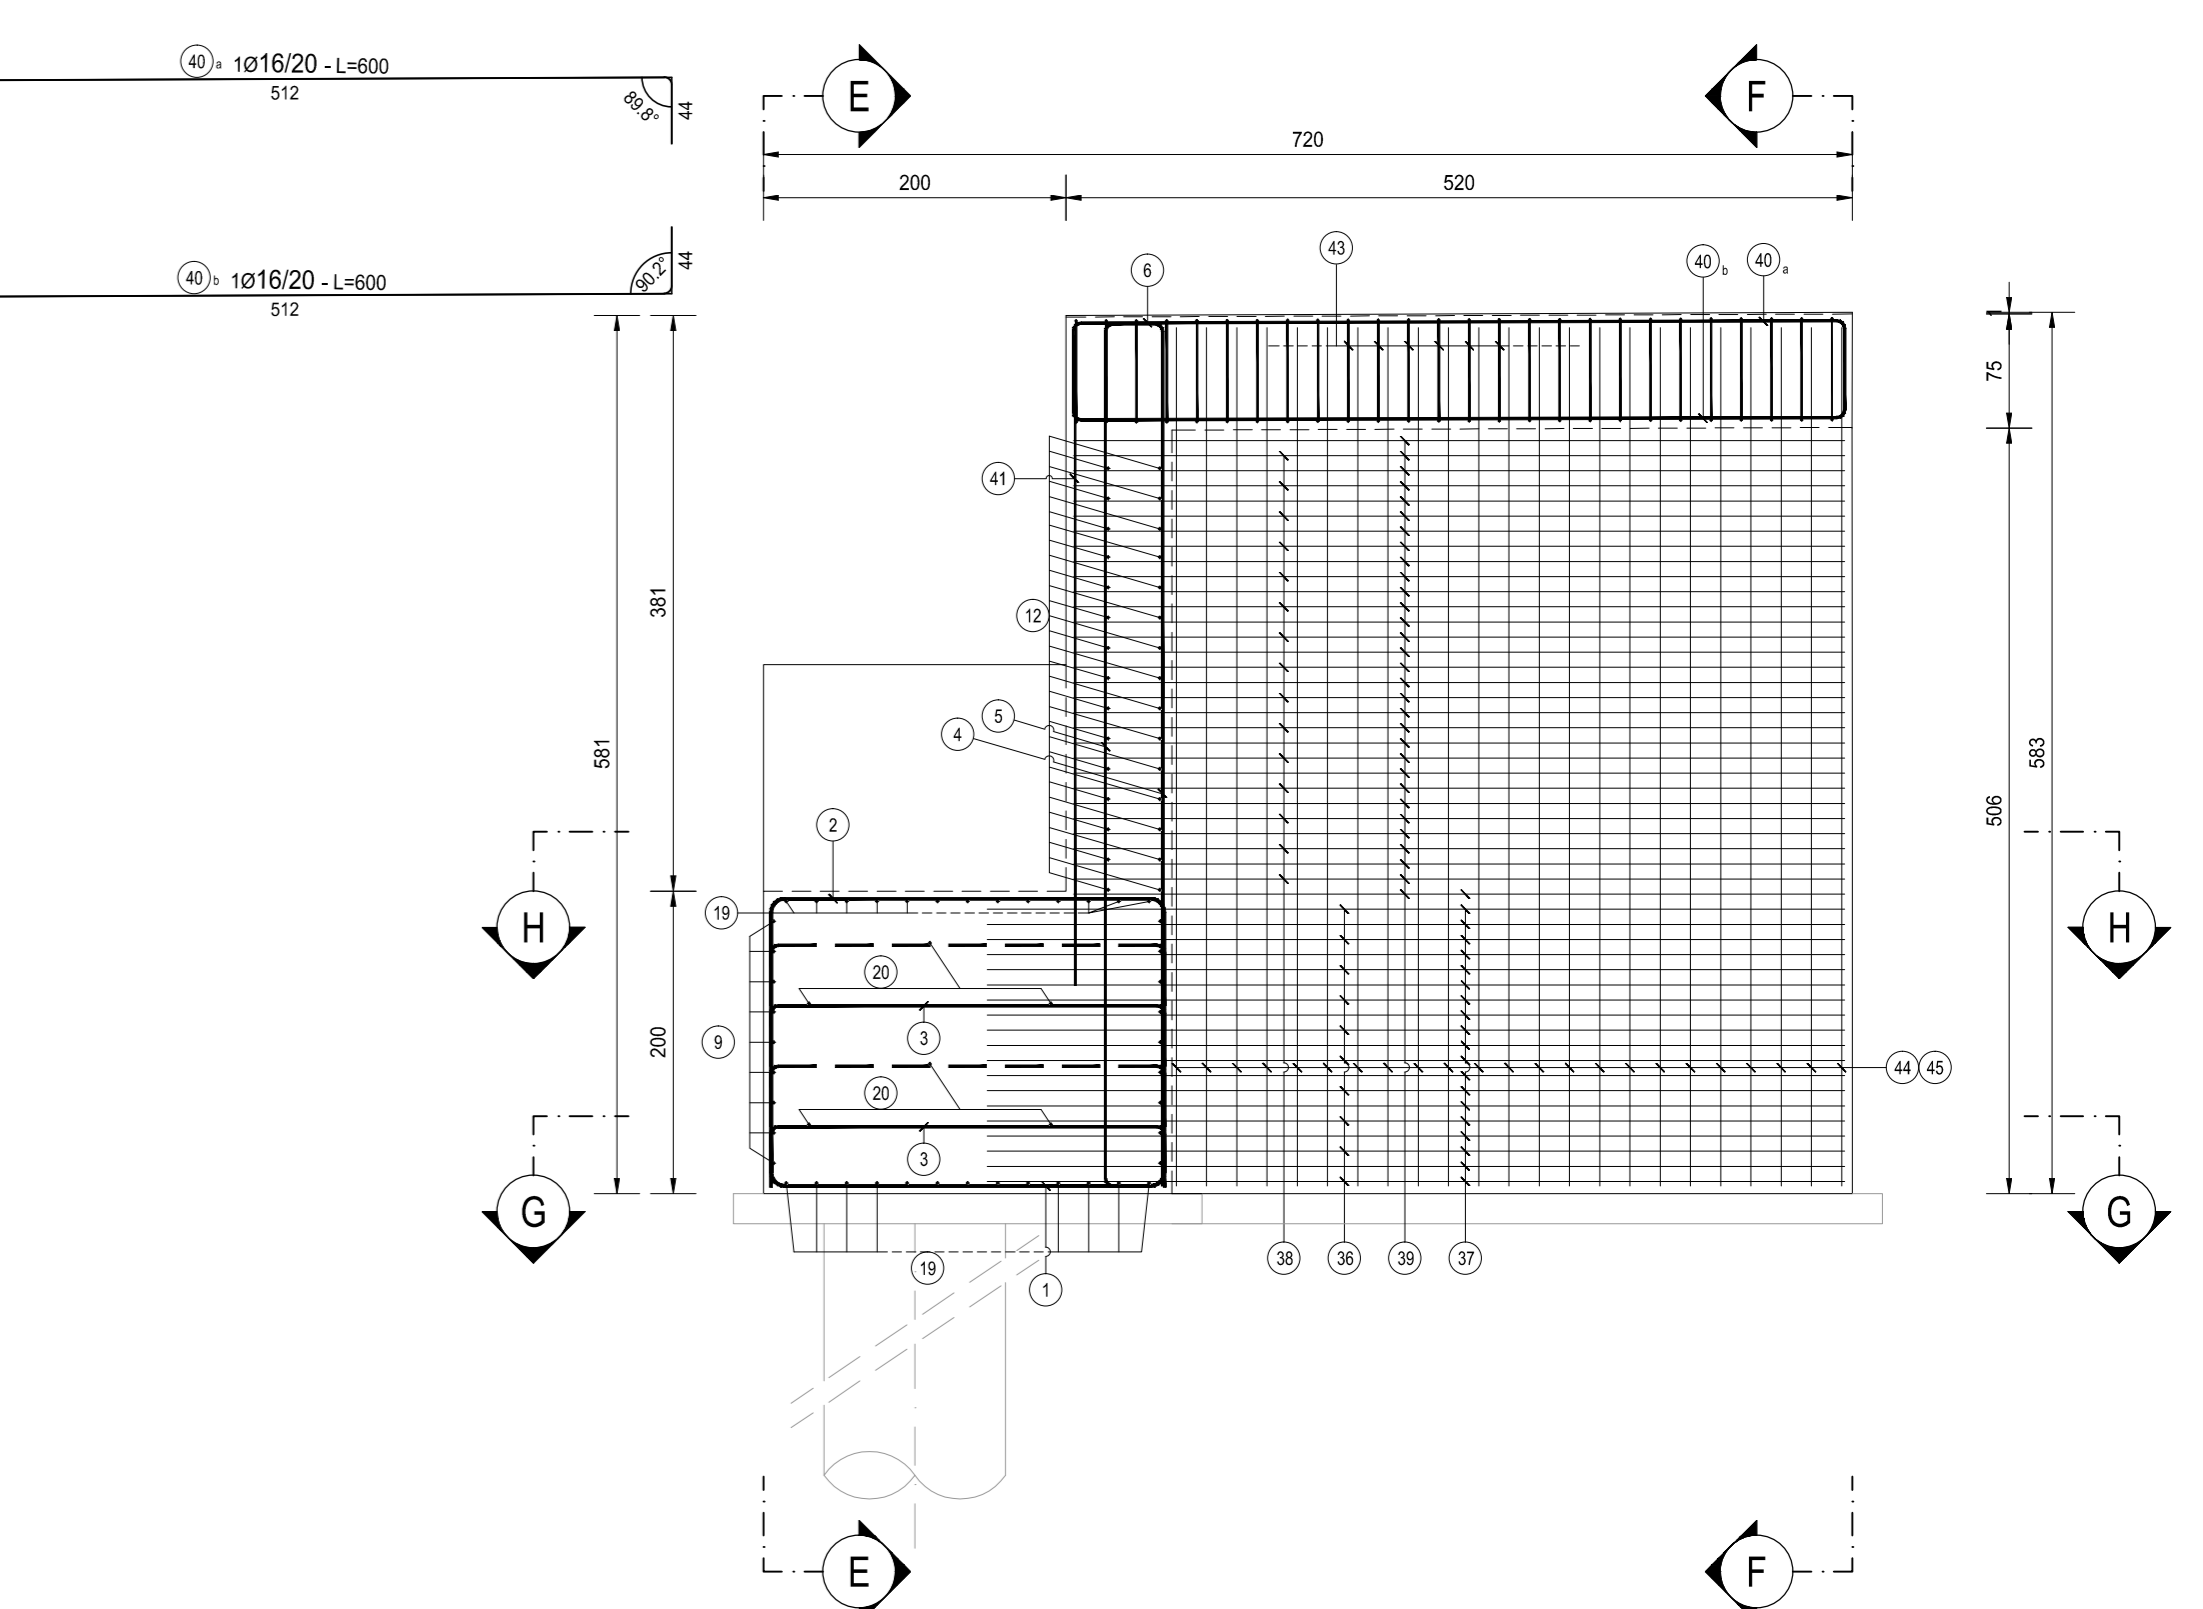


SEZIONE E-E
SCALA 1:50

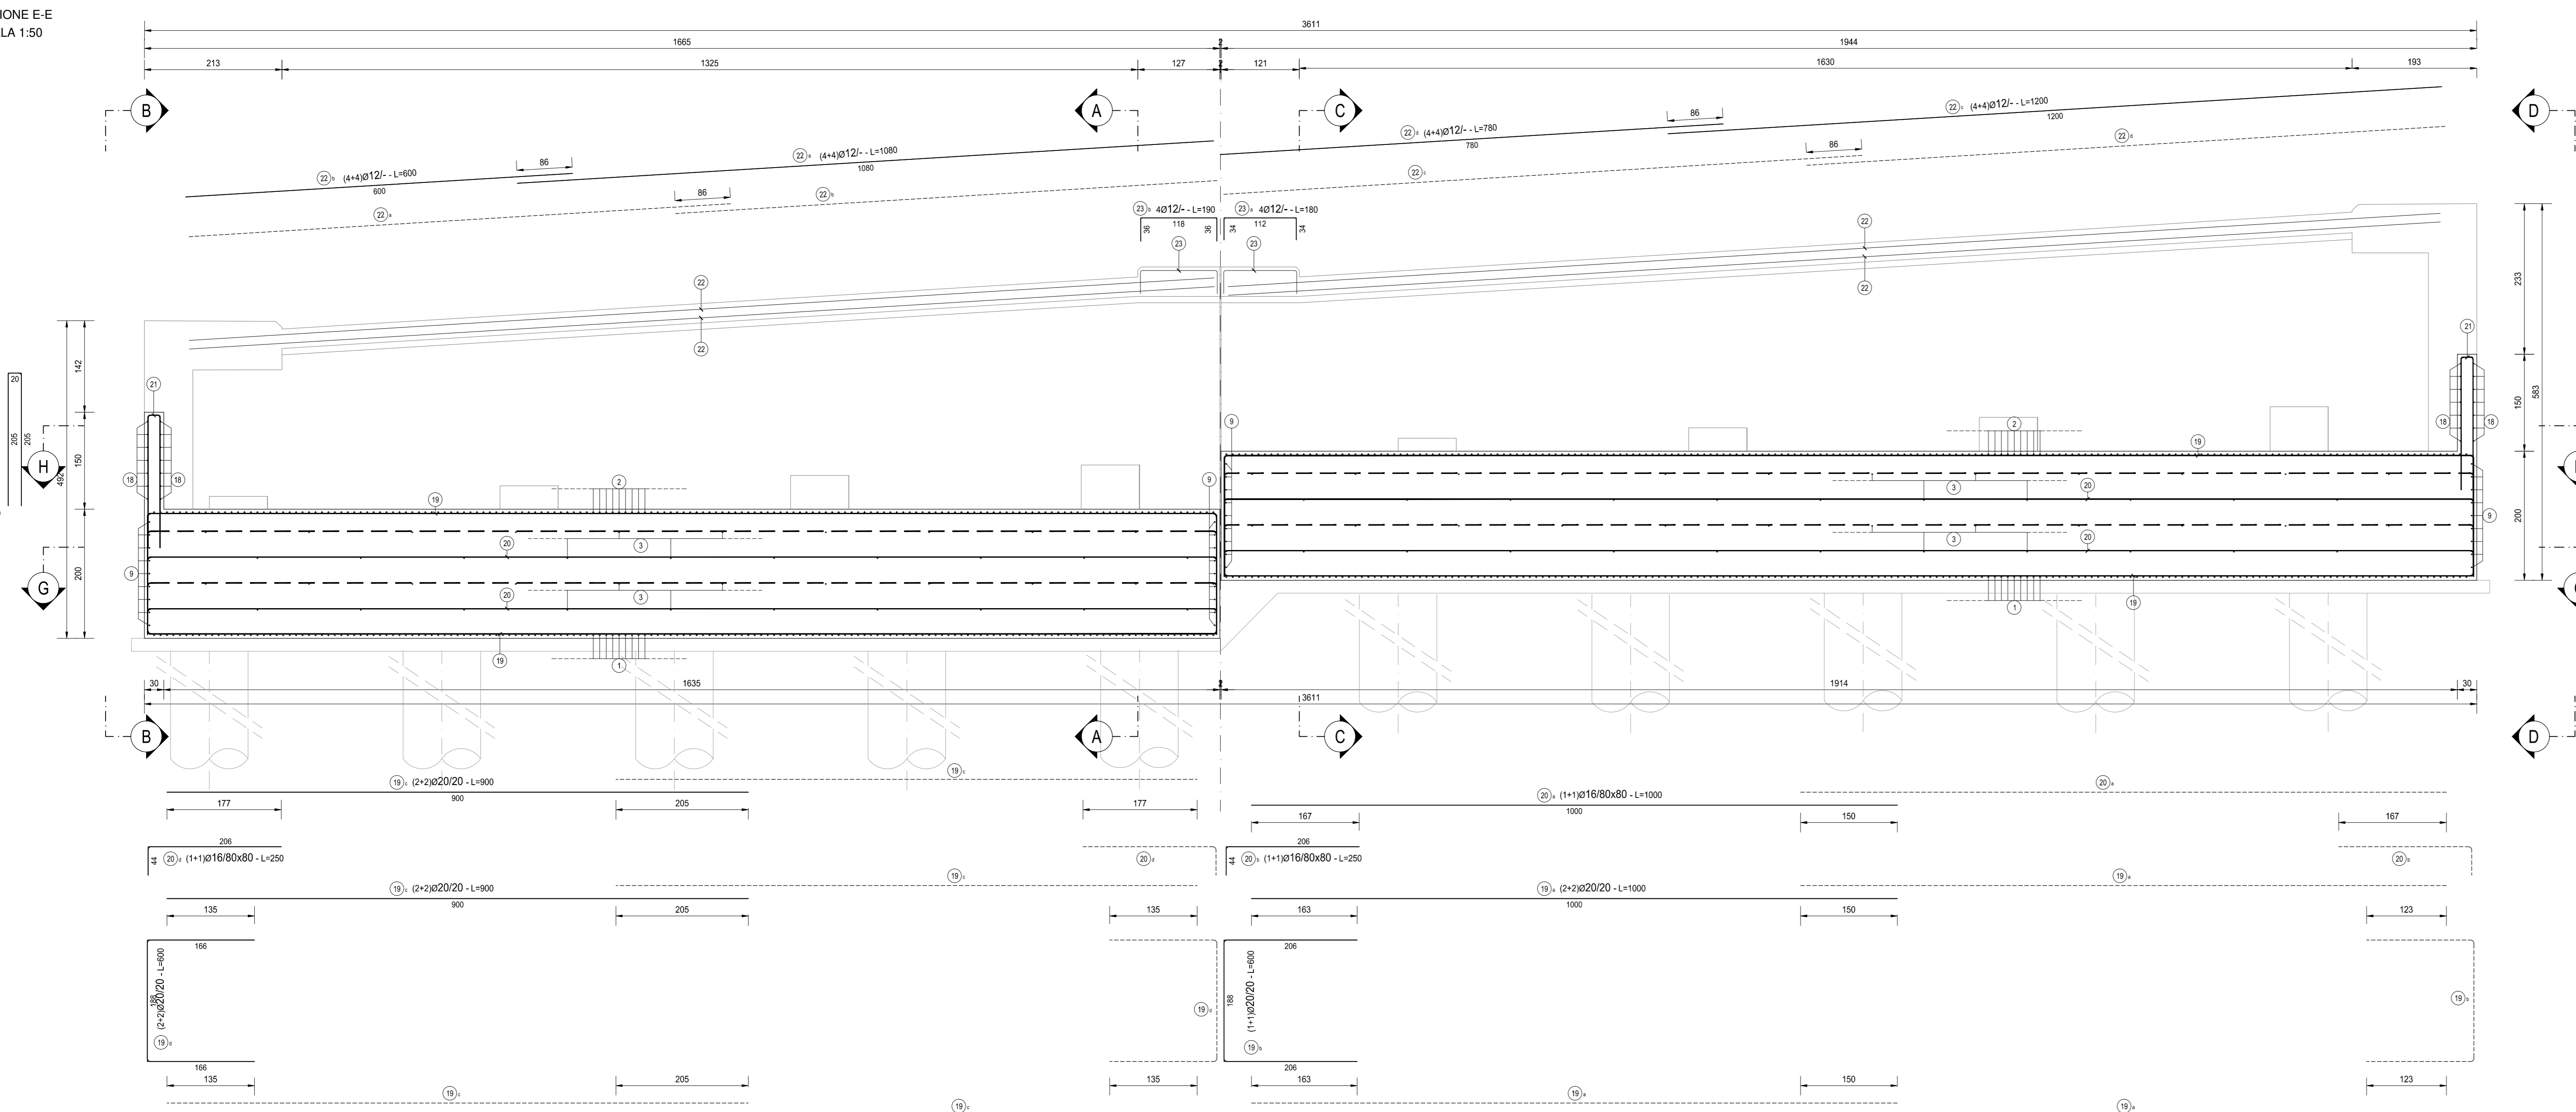

PROSPETTO D-D
SCALA 1:50

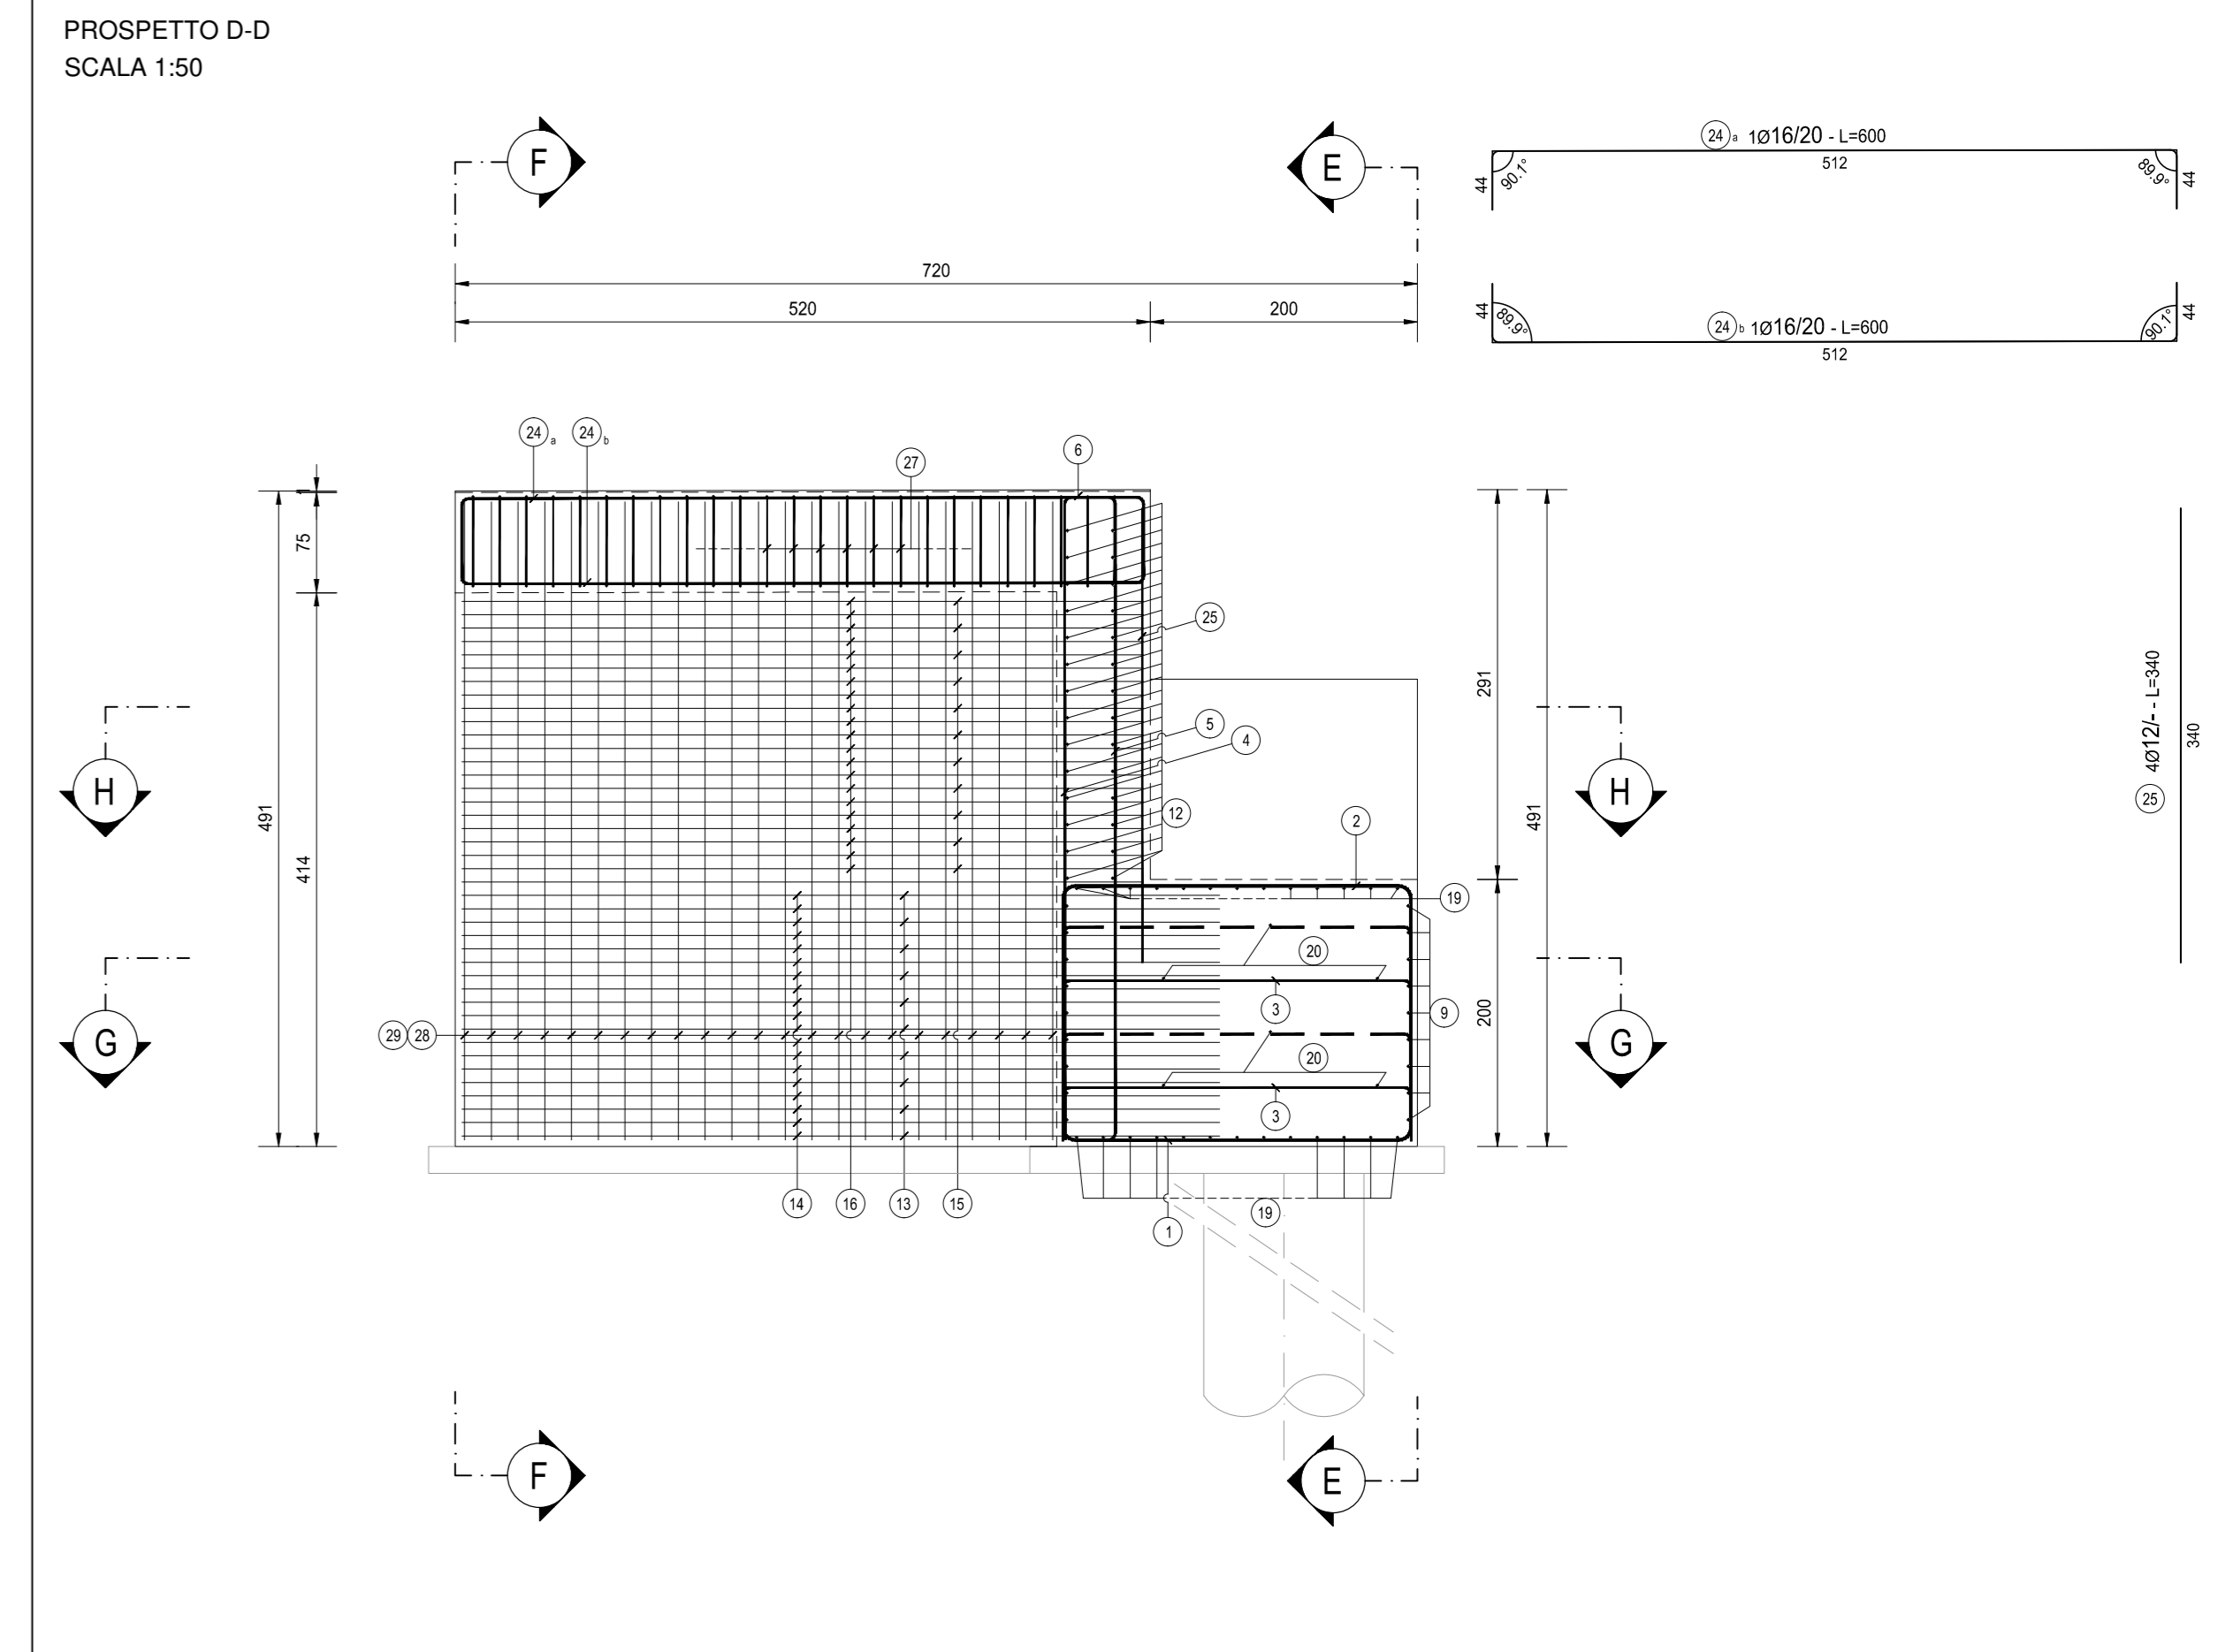

SEZIONE F-F
SCALA 1:50

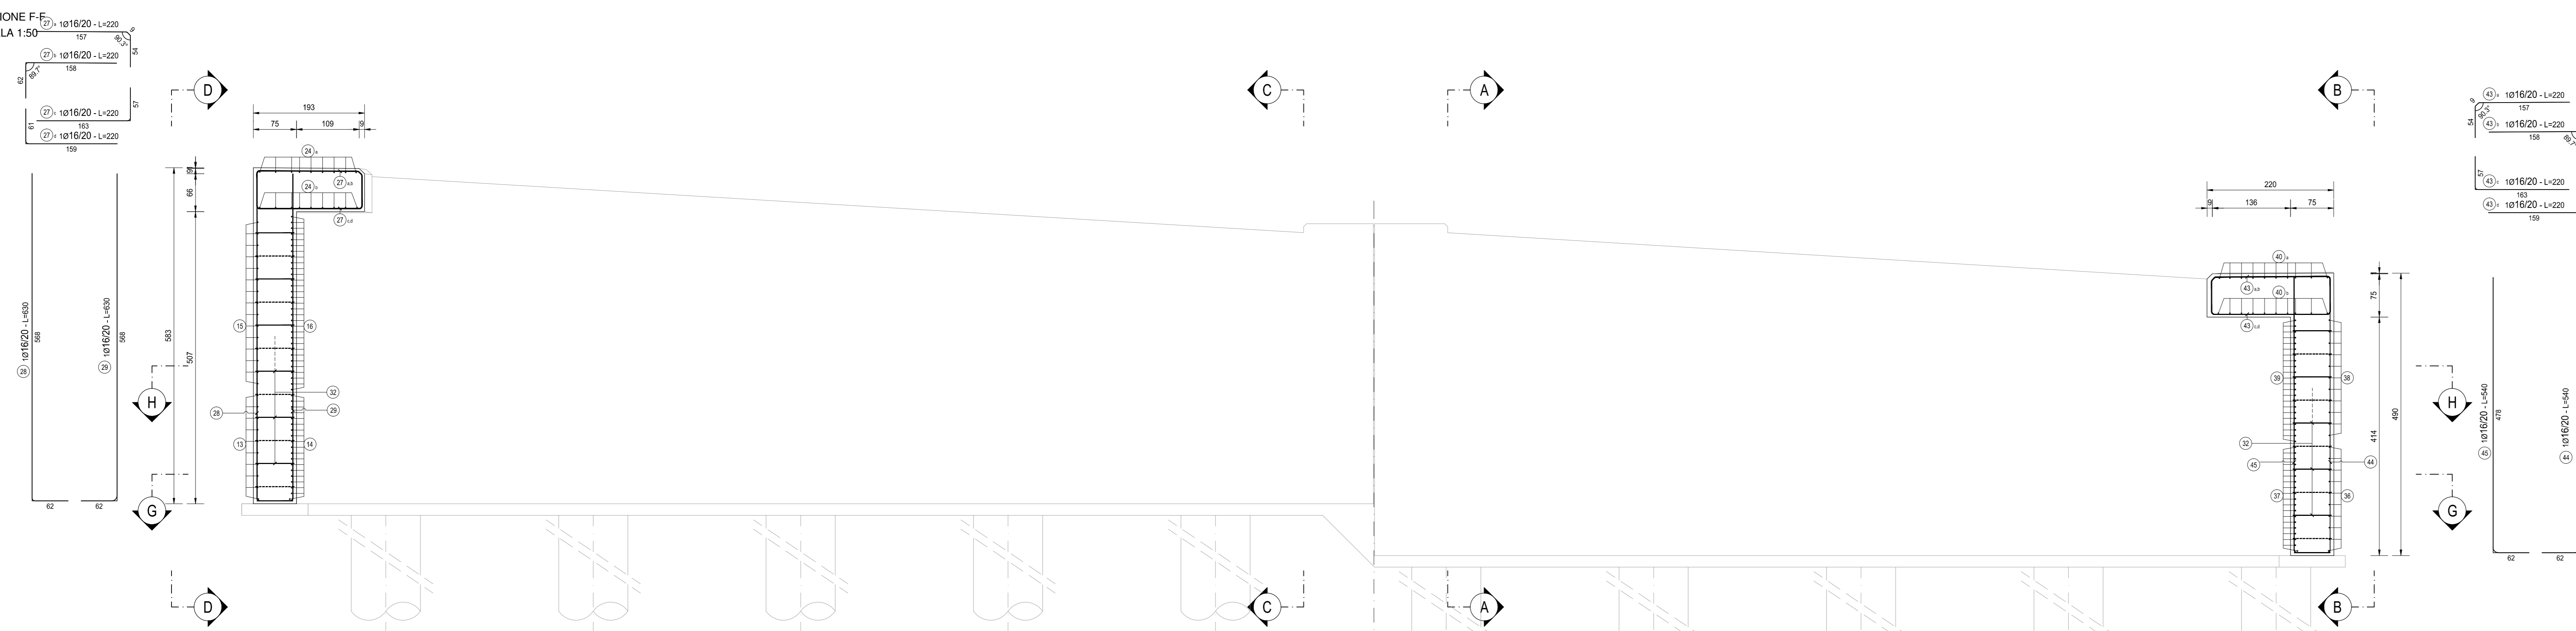

NOTA BENE:
PER LA TABELLA MATERIALI SI RINVIA ALL'ALLEGATO HC34-PO0P01STRDI05
LE POSIZIONI 10, 11, 17, 23, 26, 30, 31, 34, 35, 42, 46, 47 E 48 NON ESISTONO

ANAS S.p.A.
Direzione Progettazione e Realizzazione Lavori

S.S. N. 9 "VIA EMILIA"
VARIANTE DI CASALPUSTERLENGO ED ELIMINAZIONE
PASSAGGIO A LIVELLO SULLA S.P. EX S.S. N.234
PROGETTO ESECUTIVO

STUDIO CORONA Ing. Renato Vaira Studio Corona S.p.A.	ING. RENATO DEL PRETE Ing. Renato Del Prete Studio Corona S.p.A.	DOT. GIO. DANIO GALLO Dot. Gio. Danilo Gallo Studio Corona S.p.A.	INTEGRAZIONE PRESTAZIONI Ing. Valerio Savelli (I.T. S.r.l.)	PROGETTISTA Ing. Valerio Savelli (I.T. S.r.l.)
SETAC Ing. Valerio Savelli Studio Corona S.p.A.	PROGETTAZIONE STRADALE Ing. Gaetano Rameri (Ga&M S.r.l.)	PROGETTAZIONE IDRAULICA Ing. Gaetano Rameri (Ga&M S.r.l.)	PROGETTAZIONE OPERE PARTE MAGGIORE Ing. Gaetano Rameri (Ga&M S.r.l.)	PROGETTAZIONE OPERE PARTE MINORE Ing. Nicola Lipari (I.T. S.r.l.)
UNING Prof. Ing. Matteo Rameri Studio Corona S.p.A.	SETAC Prof. Ing. Luigi Morone Studio Corona S.p.A.	CG Ing. Gaetano Rameri (Ga&M S.r.l.)	COMPITI Ing. Valerio Savelli (I.T. S.r.l.)	CANTIERISTICA Ing. Gaetano Rameri (Ga&M S.r.l.)
ECOPLAN Arch. Nicola Forini Studio Corona S.p.A.	ARKE Ing. Gaetano Rameri (Ga&M S.r.l.)	GEOTECNICA Dot. Danilo Gallo Studio Corona S.p.A.	GEOTECNICA Ing. Gaetano Rameri (Ga&M S.r.l.)	GEOTECNICA Ing. Gaetano Rameri (Ga&M S.r.l.)
AMBIENTE Dot. Danilo Gallo Studio Corona S.p.A.	

H - PROGETTO STRUTTURALE OPERE PRINCIPALI
PO01 - PONTE SUL BREMBIOLLO ALLA PROG. 1+270
ARMATURA SPALLA B - TAVOLA 02 DI 02

CODICE PROGETTO COMI	NOME FILE HC27-PO0P01STRAR06_B.dwg	REVISIONE B	SCALA 1:50
PROGETTO COMI	LIV. PROG. E	N. PROG. 1701	CODICE ELAB. PO0P01STRAR06
D	EMISSIONE A SEGUITO DI ISTRUTTORIA	LUGLIO 2018	ARCH. MAURO SASSO
C	EMISSIONE	DICEMBRE 2017	ARCH. MAURO SASSO
A	EMISSIONE		
REV.	DESCRIZIONE	DATA	REDATTO VERIFICATO APPROVATO