




VISTA C-C
SCALA 1:50

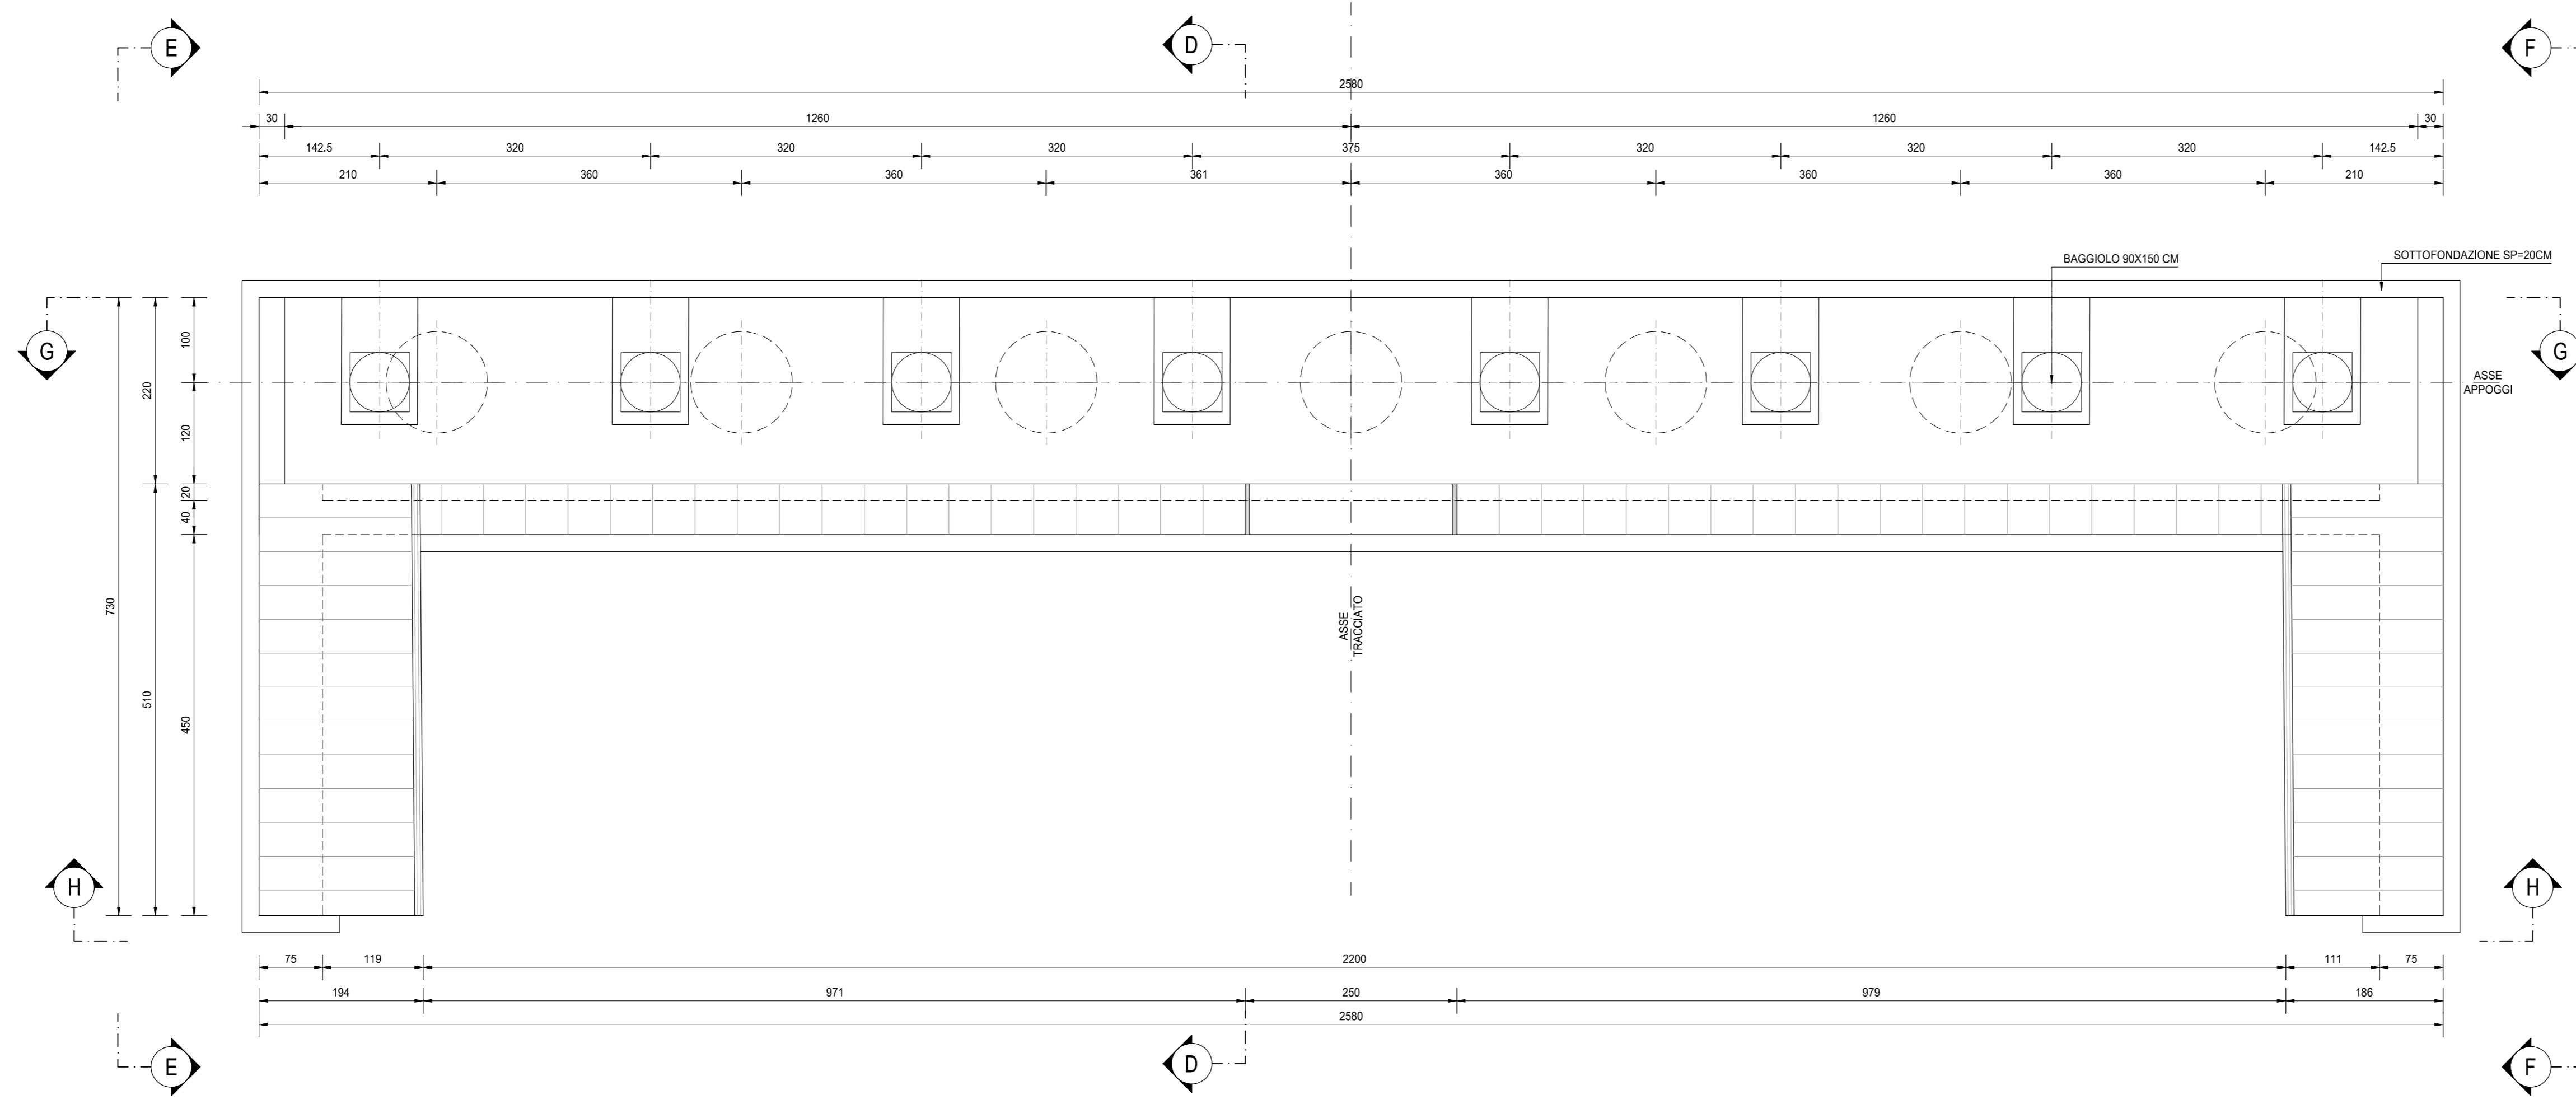

VISTA A-A
SCALA 1:50

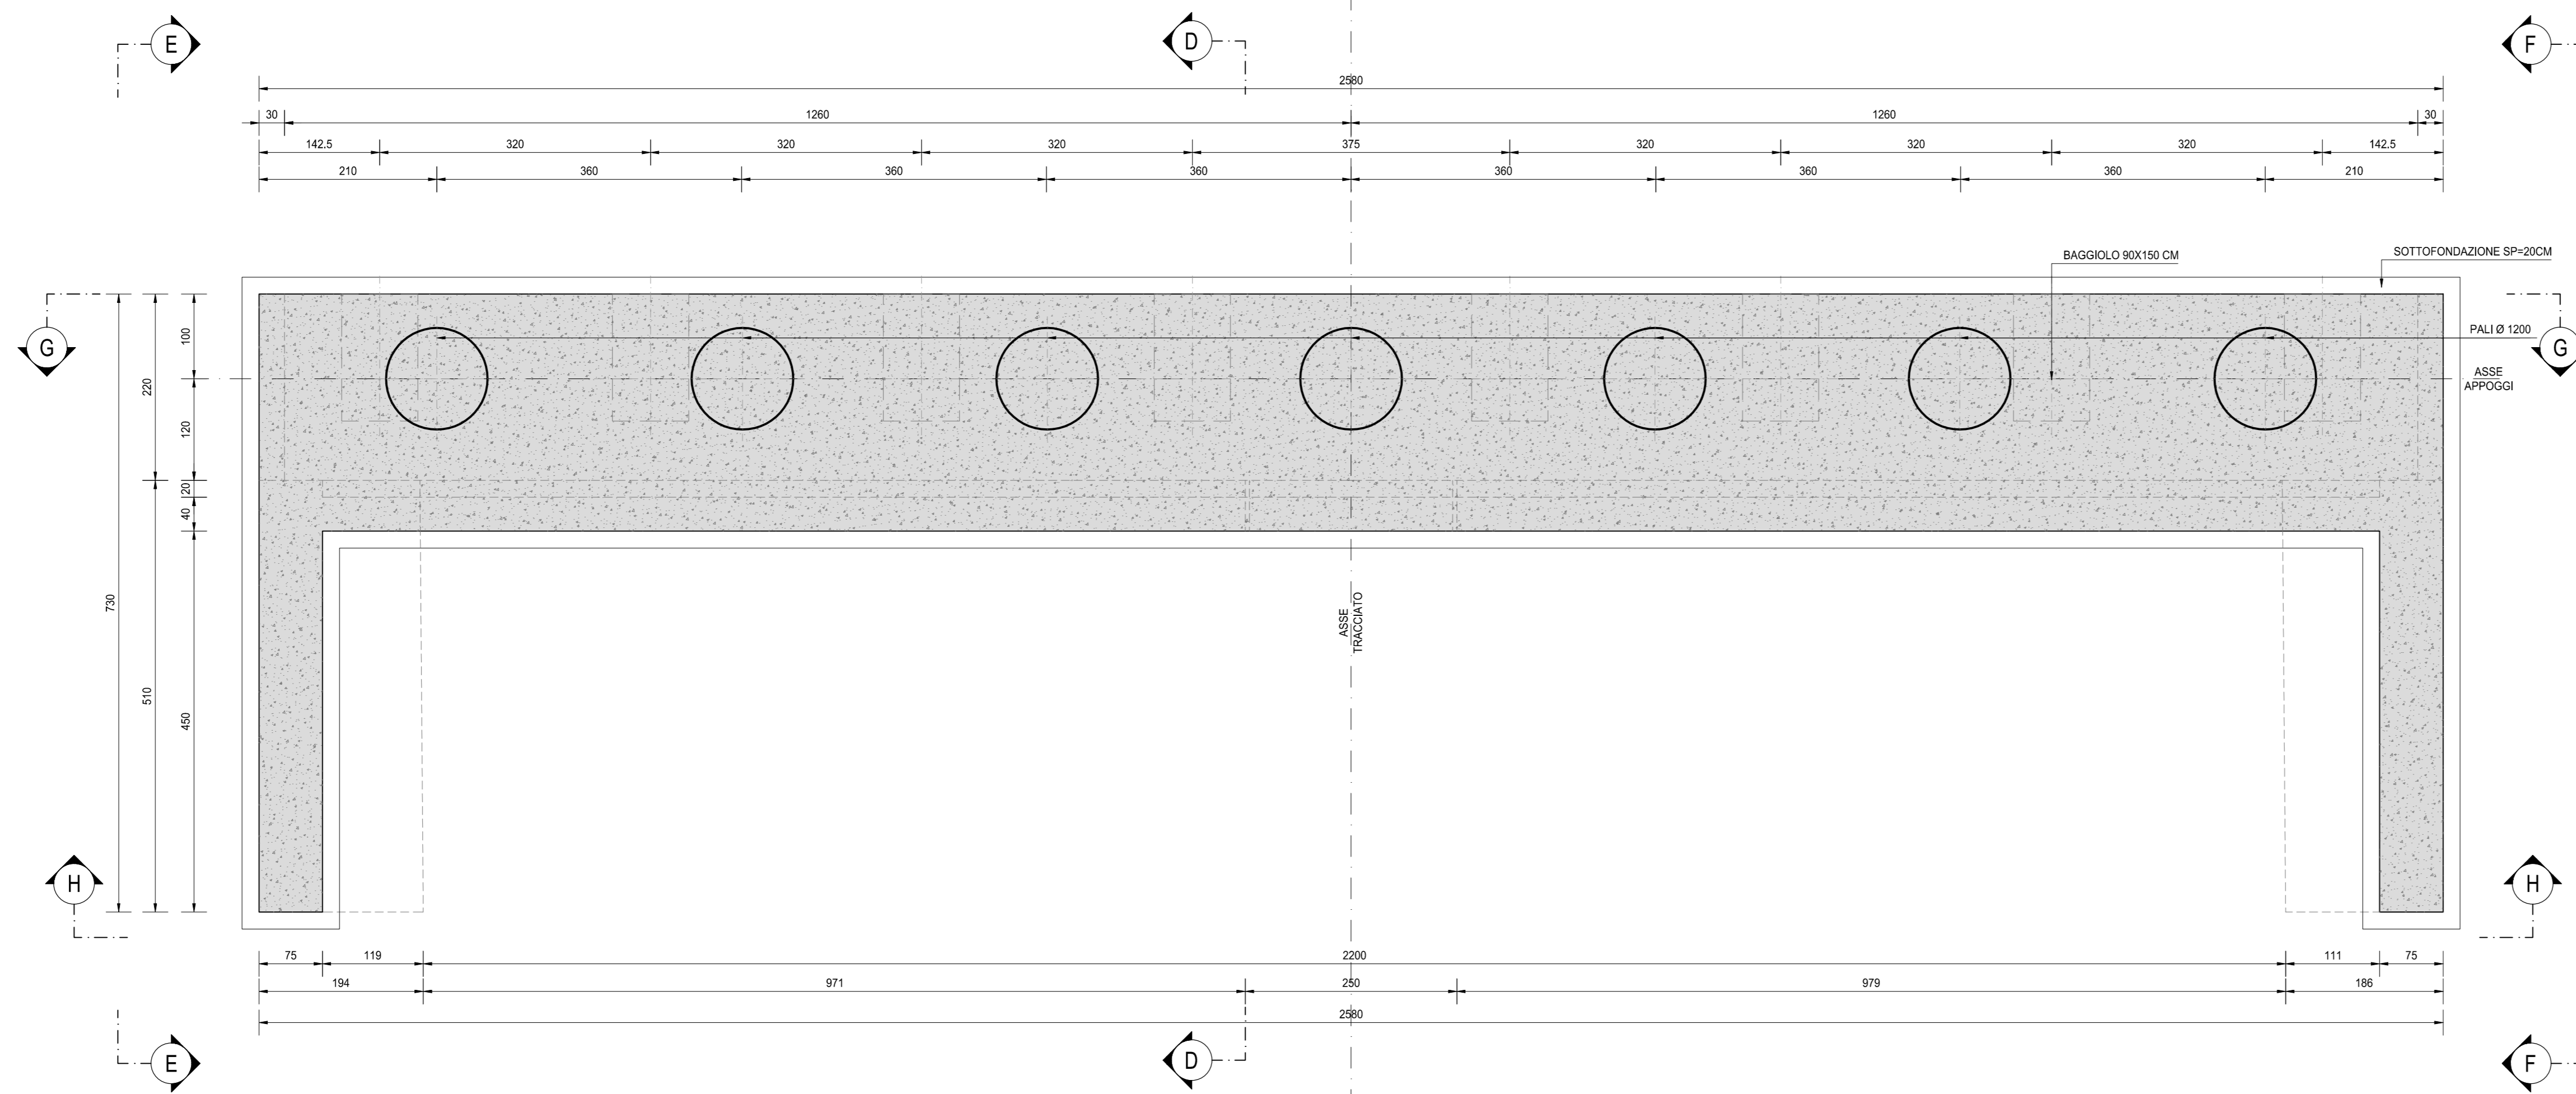

VISTA B-B
SCALA 1:50

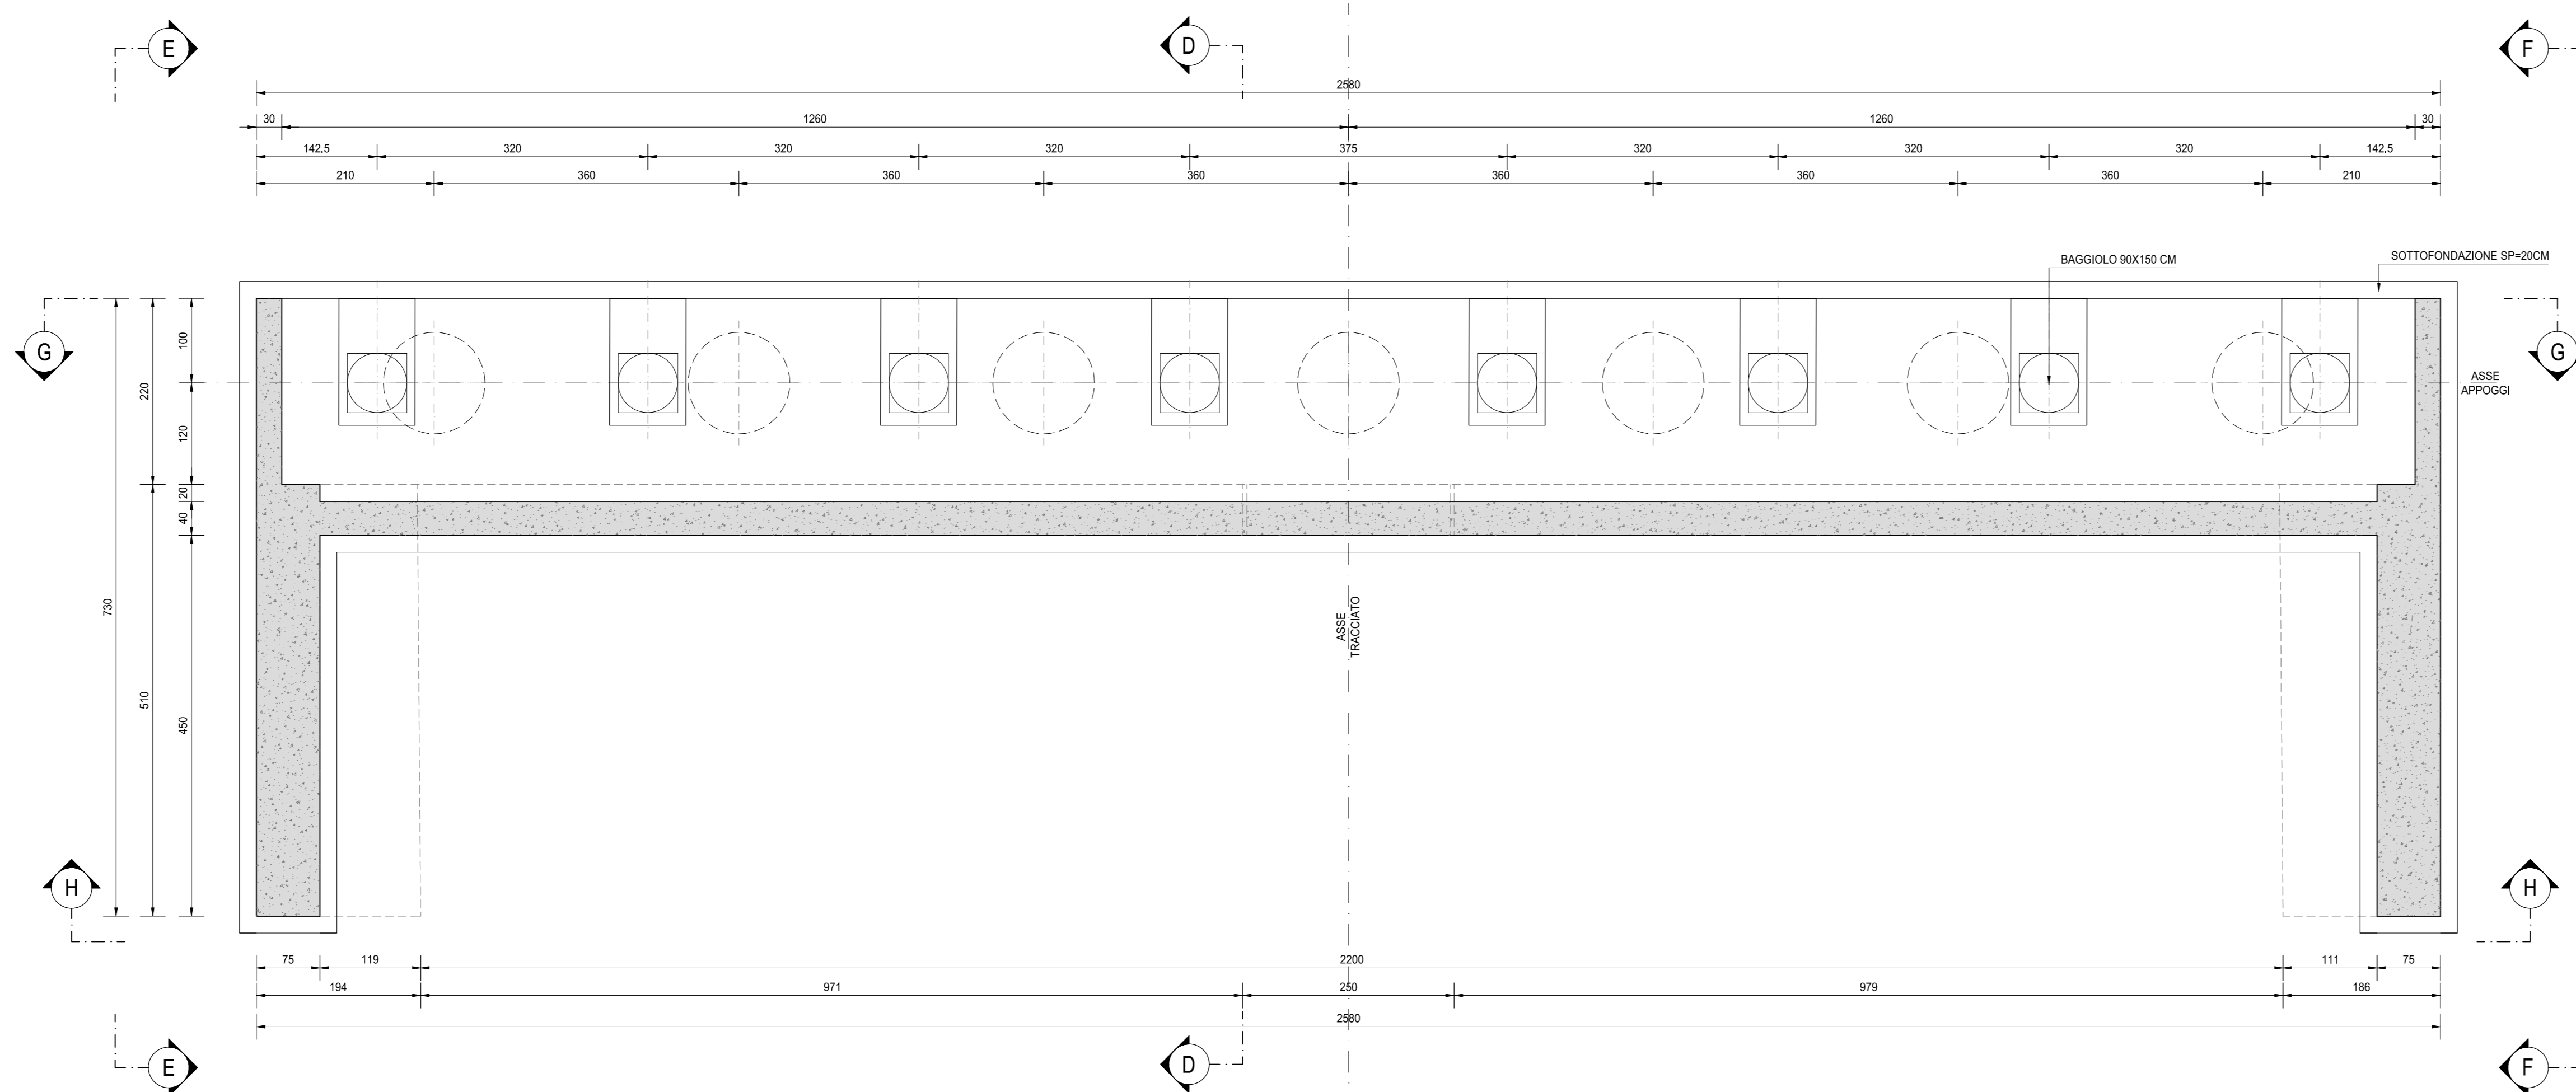

NOTA BENE:

PER LA TABELLA MATERIALI SI RINVIA ALL'ALLEGATO HD36-PO0V03STRD04



S.S. N. 9 "VIA EMILIA"
VARIANTE DI CASALPUSTERLENGO ED ELIMINAZIONE
PASSAGGIO A LIVELLO SULLA S.P. EX S.S. N.234
PROGETTO ESECUTIVO

STUDIO CORONA Ing. Renato Vaini	ING. RENATO DEL PRETE Ing. Renato Del Prete	DOT. GIULIO DANIELI Dot. Giulio Danieli	INTEGRAZIONI PRESTAZIONI STRADALE Ing. Renato Del Prete	PROGETTISTA Ing. Valerio Baietti
SETAC Ing. Valerio Baietti	COMPTI Ing. Valerio Baietti	EG Ing. Gabriele Invernizzi	PROGETTAZIONE IDRAULICA Ing. Giancarlo Ranieri	PROGETTAZIONE IDRAULICA Ing. Giancarlo Ranieri
UNING Prof. Ing. Matteo Fornari	ECOPLAN Arch. Nicoletta Fontana	ARKE Ing. Giancarlo Ranieri	PROGETTAZIONE OPERE D'ARTE MAGGIORE Ing. Nicola Lupat	PROGETTAZIONE OPERE D'ARTE MINORE Ing. Nicola Lupat
VISTO IL RESPONSABILE DEL PROCEDIMENTO	IL RESPONSABILE DELLA INTERAZIONE DELLE PRESTAZIONI SPECIALISTICHE	PROGETTISTA	GEOLOGO	IL COORDINATORE DELLA SICUREZZA IN FASE DI PROGETTAZIONE
Dot. Ing. Fabrizio CARONE	Ing. Renato DEL PRETE	Ing. Valerio BAIETTI	Dot. Danilo GALLO	Ing. Giancarlo RANIERI

HD16
H - PROGETTO STRUTTURALE OPERE PRINCIPALI
V03 - VIADOTTO SU ROTATORIA SVINCOLO DI RACCORDO S.S. 234
CARPENTERIA SPALLA A - TAVOLA 02 DI 02

PROGETTO	LDV. PROG.	N. PROJ.	REVISIONE	SCALA:
COMI	E	1701	B	1:50
D				
C				
A	EMISSIONE A SEGUITO ISTRUTTORIA	LUGLIO 2018	ARCH. MAURO SASSO	PROF. ING. LUIGI MONTERISI
B	EMISSIONE	DICEMBRE 2017	ARCH. MAURO SASSO	PROF. ING. LUIGI MONTERISI
REV.	DESCRIZIONE	DATA	REDATTO	VERIFICATO
				APPROVATO