




VISTA H-H
SCALA 1:50

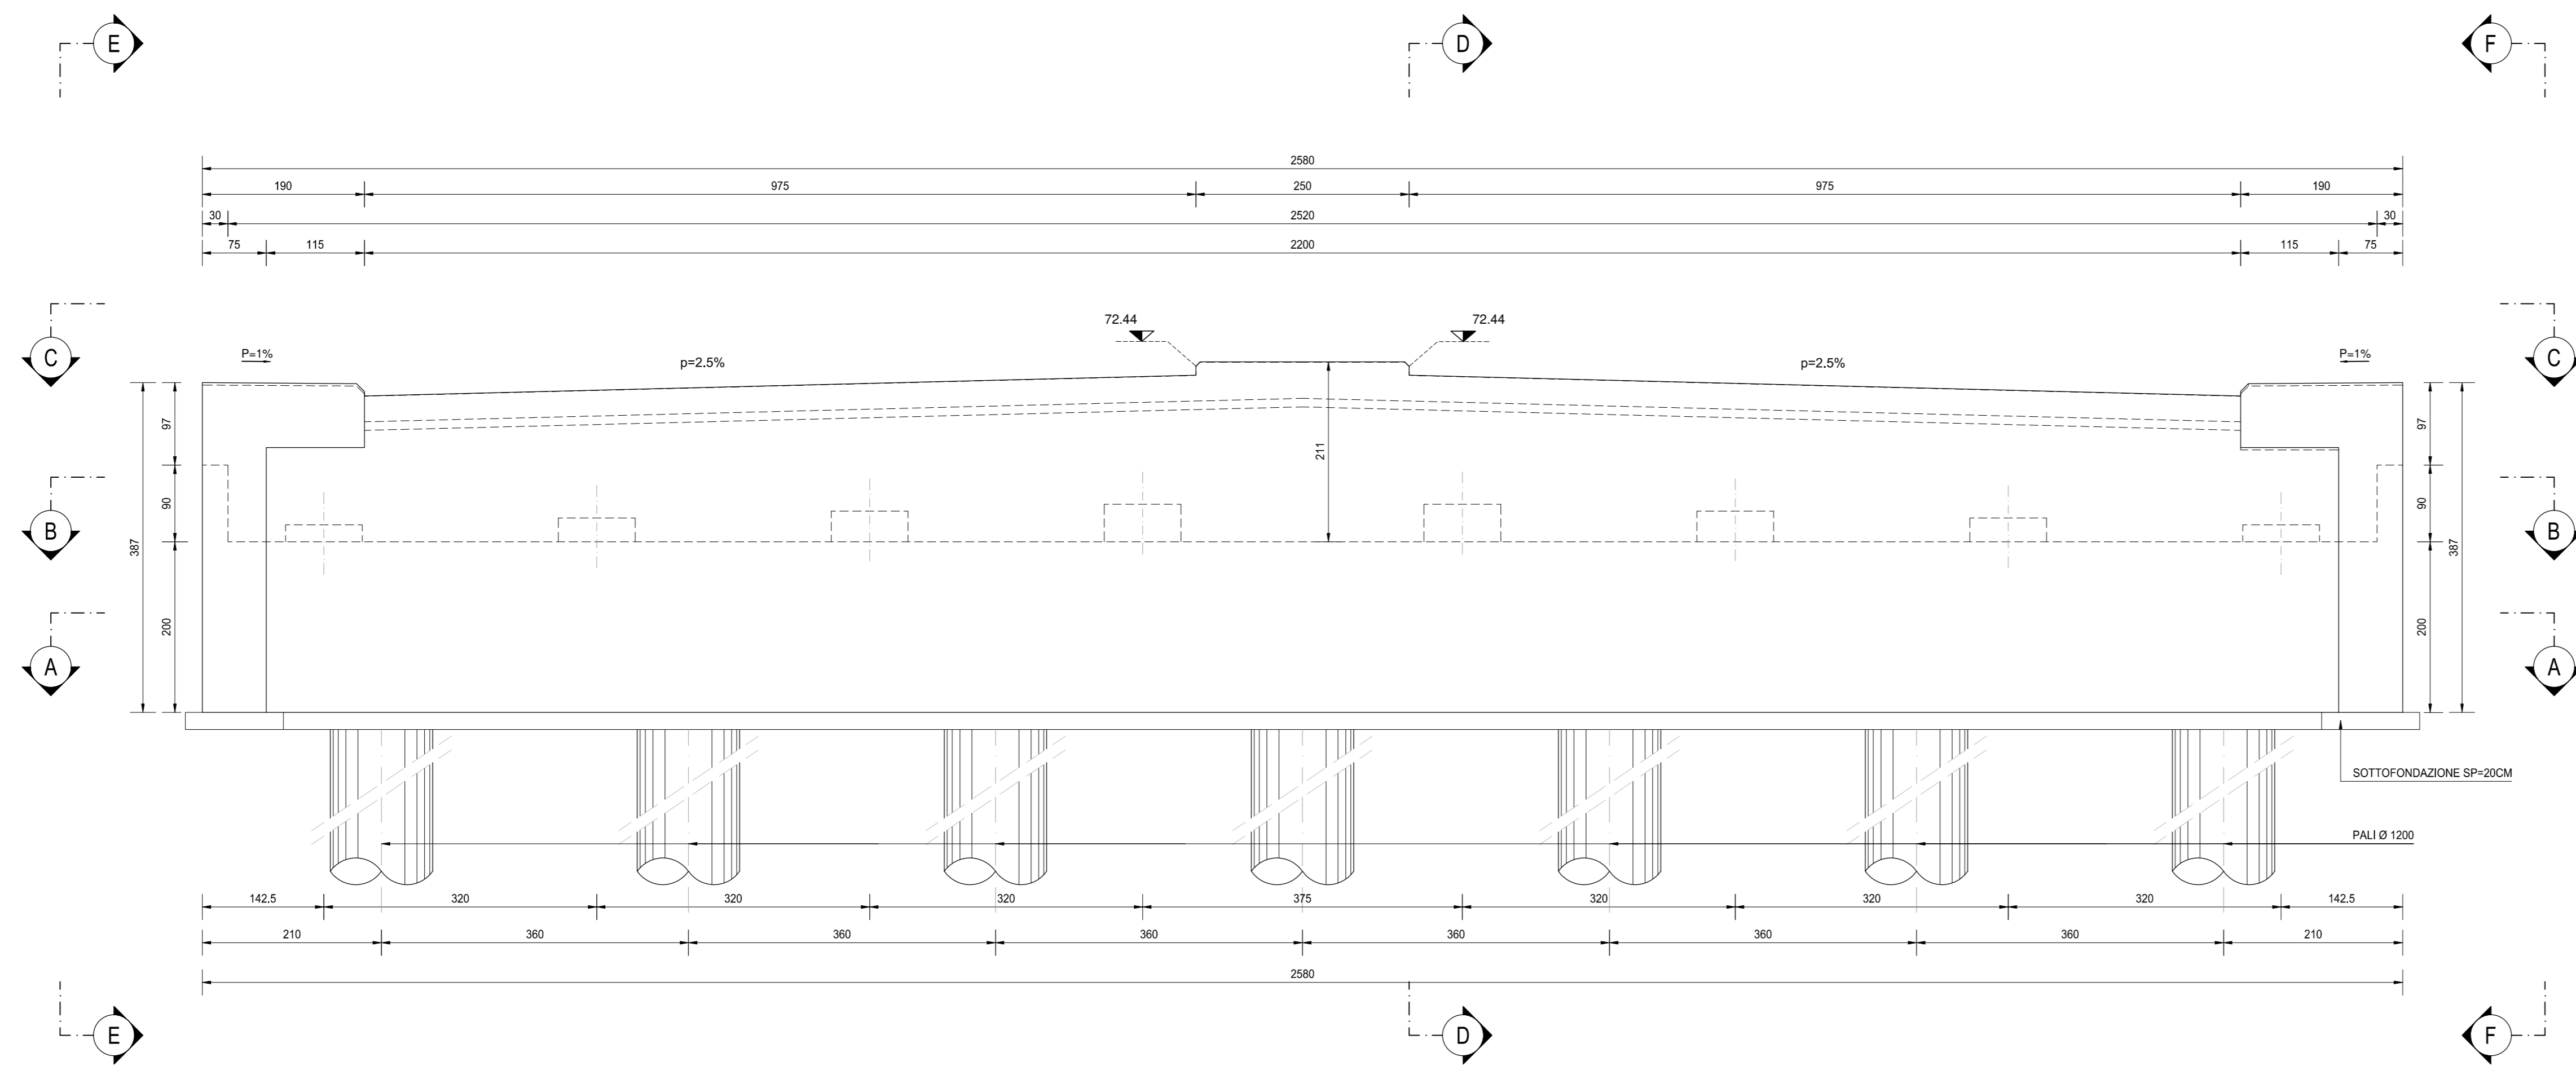


SEZIONE G-G
SCALA 1:50

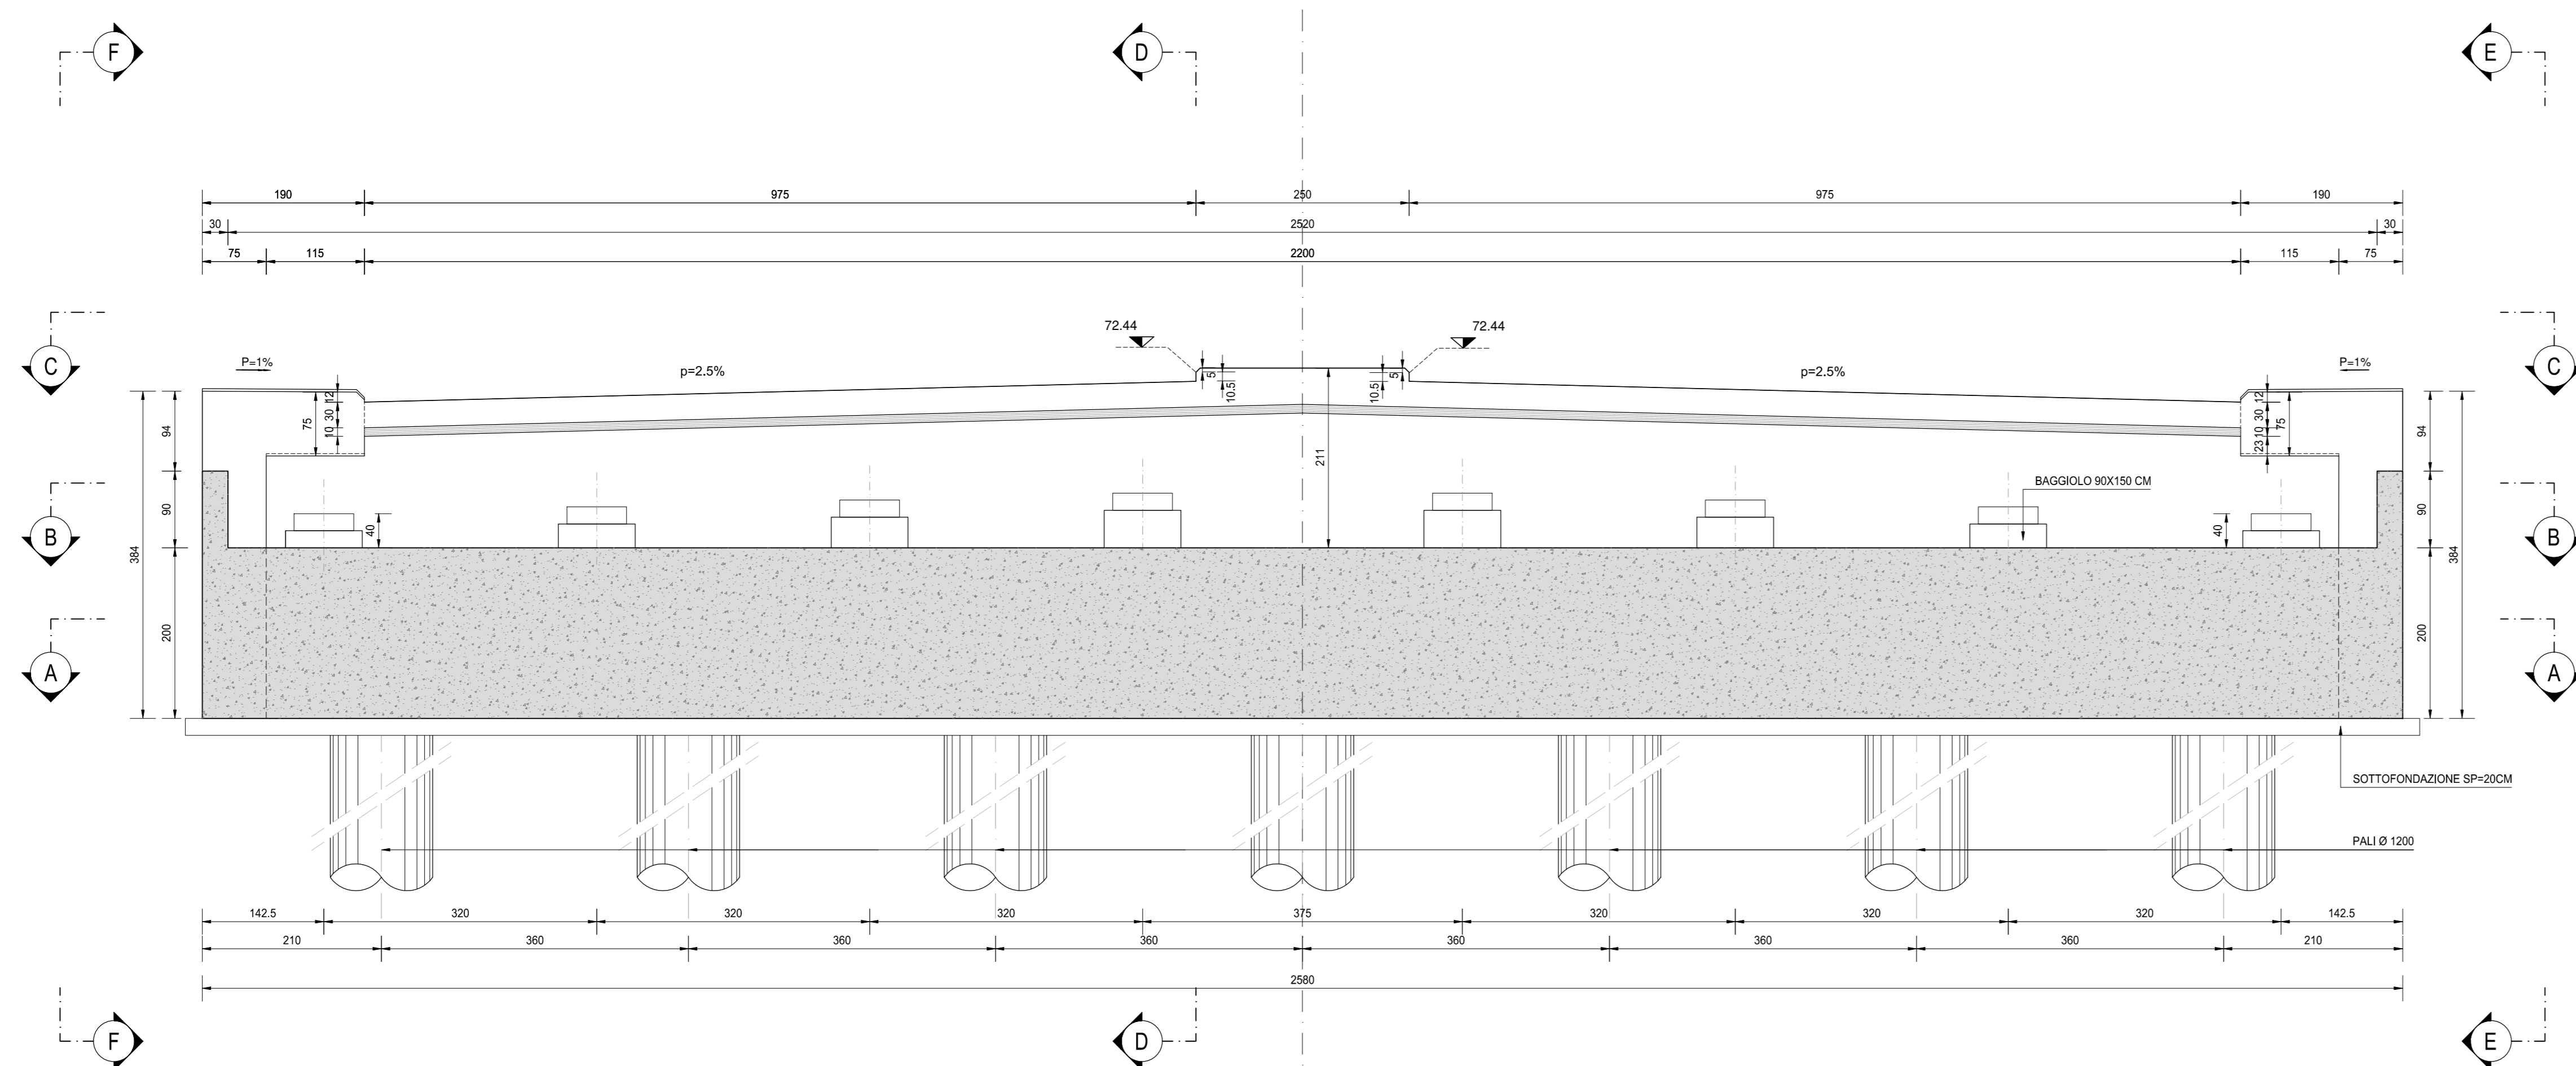


SEZIONE D-D
SCALA 1:50

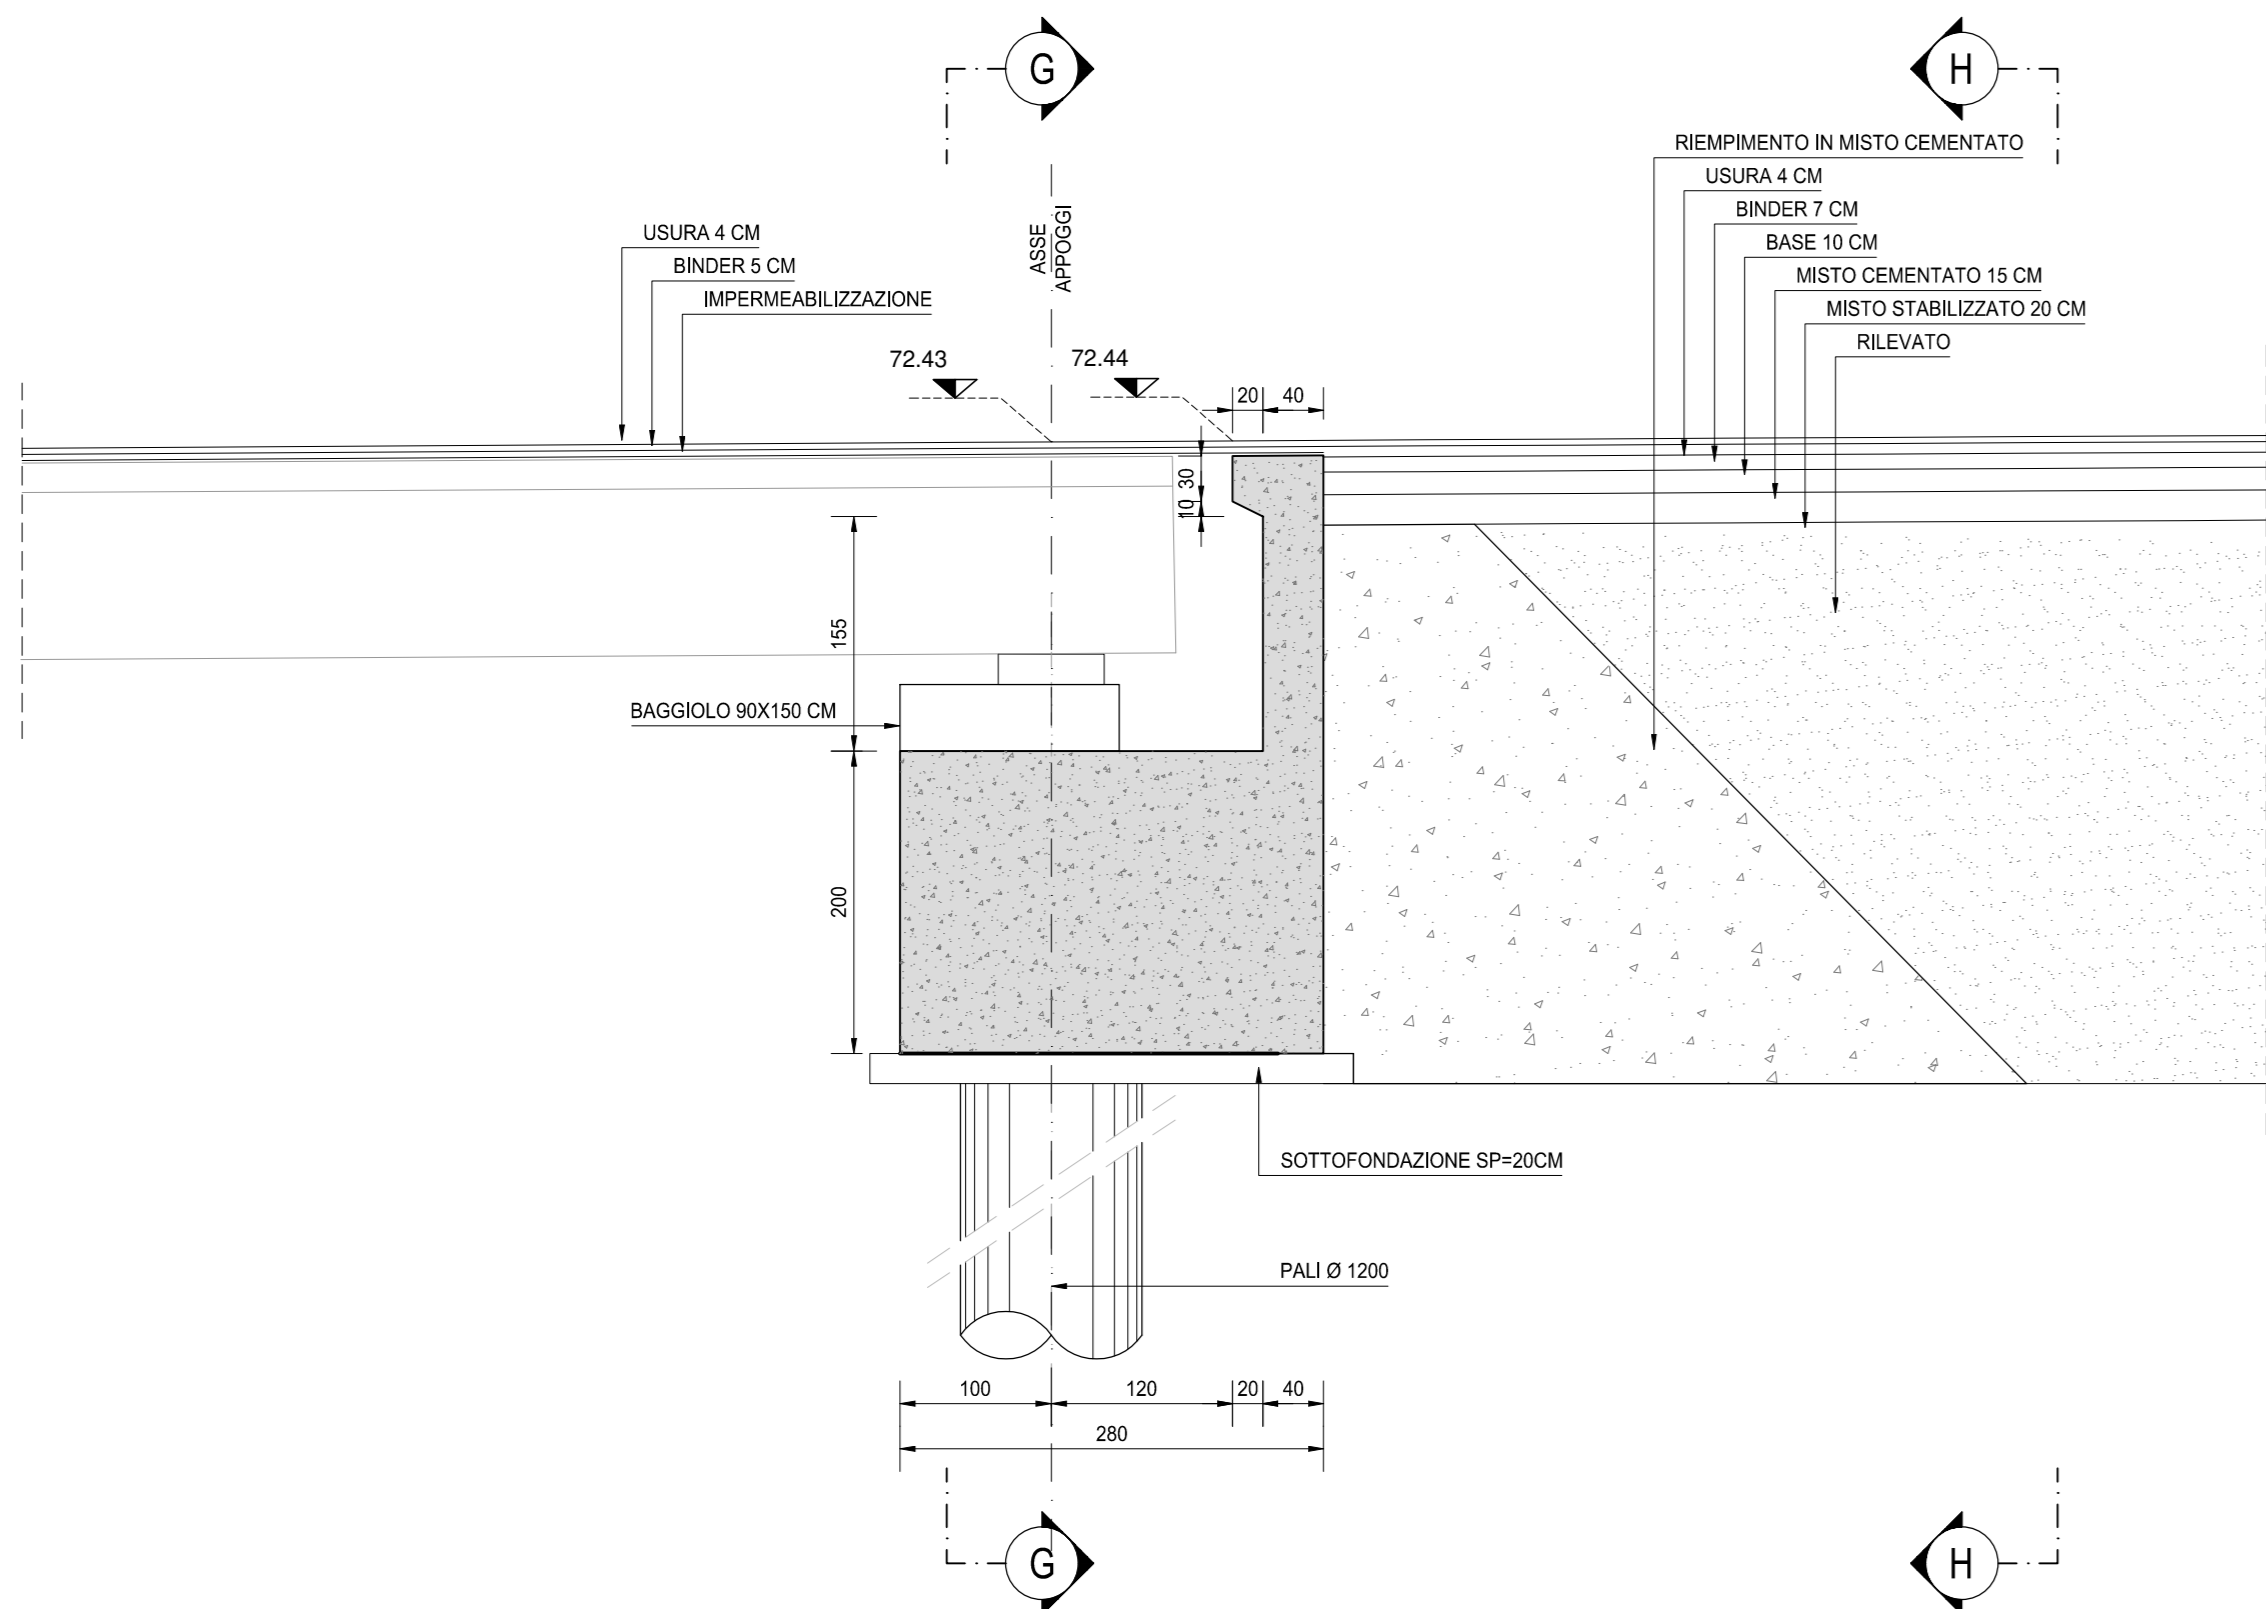

VISTA E-E
SCALA 1:50

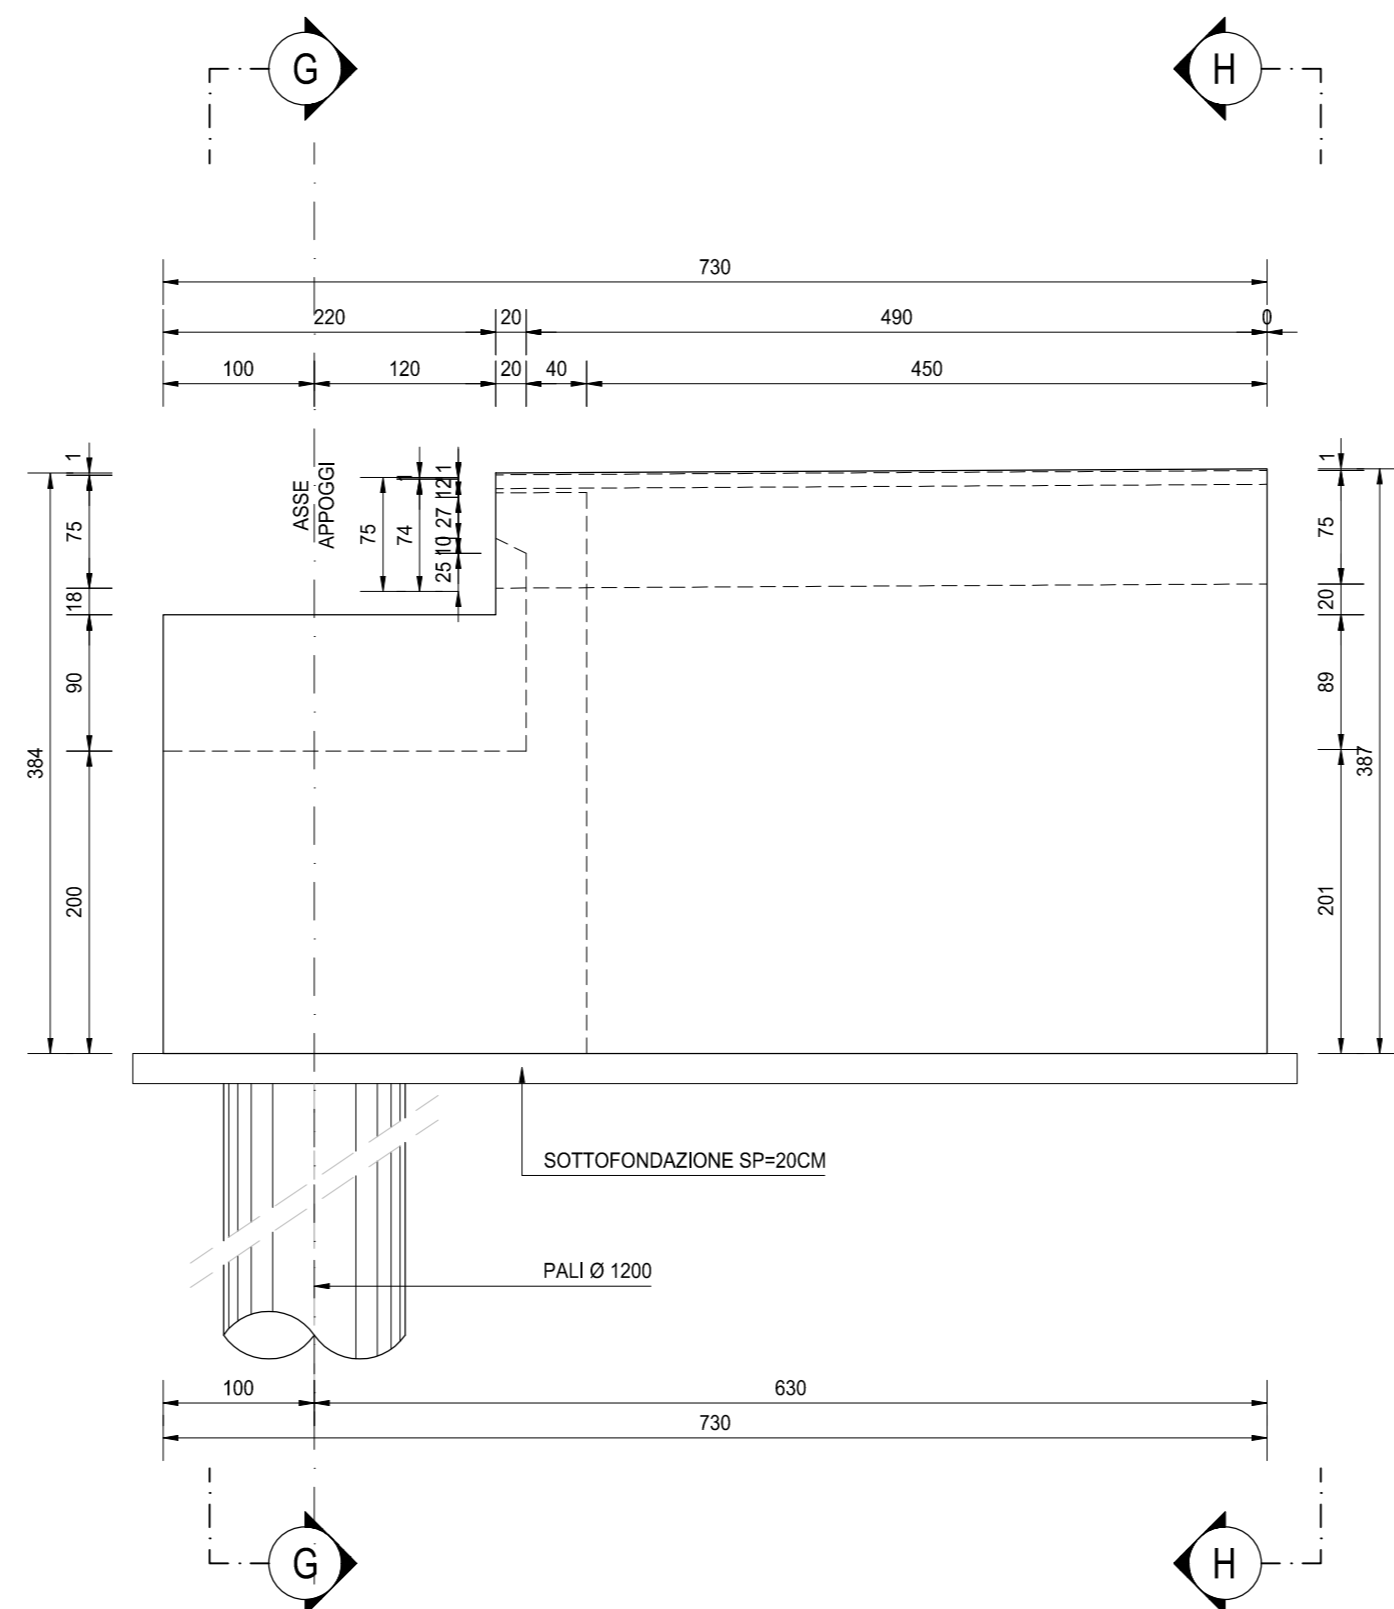

VISTA F-F
SCALA 1:50

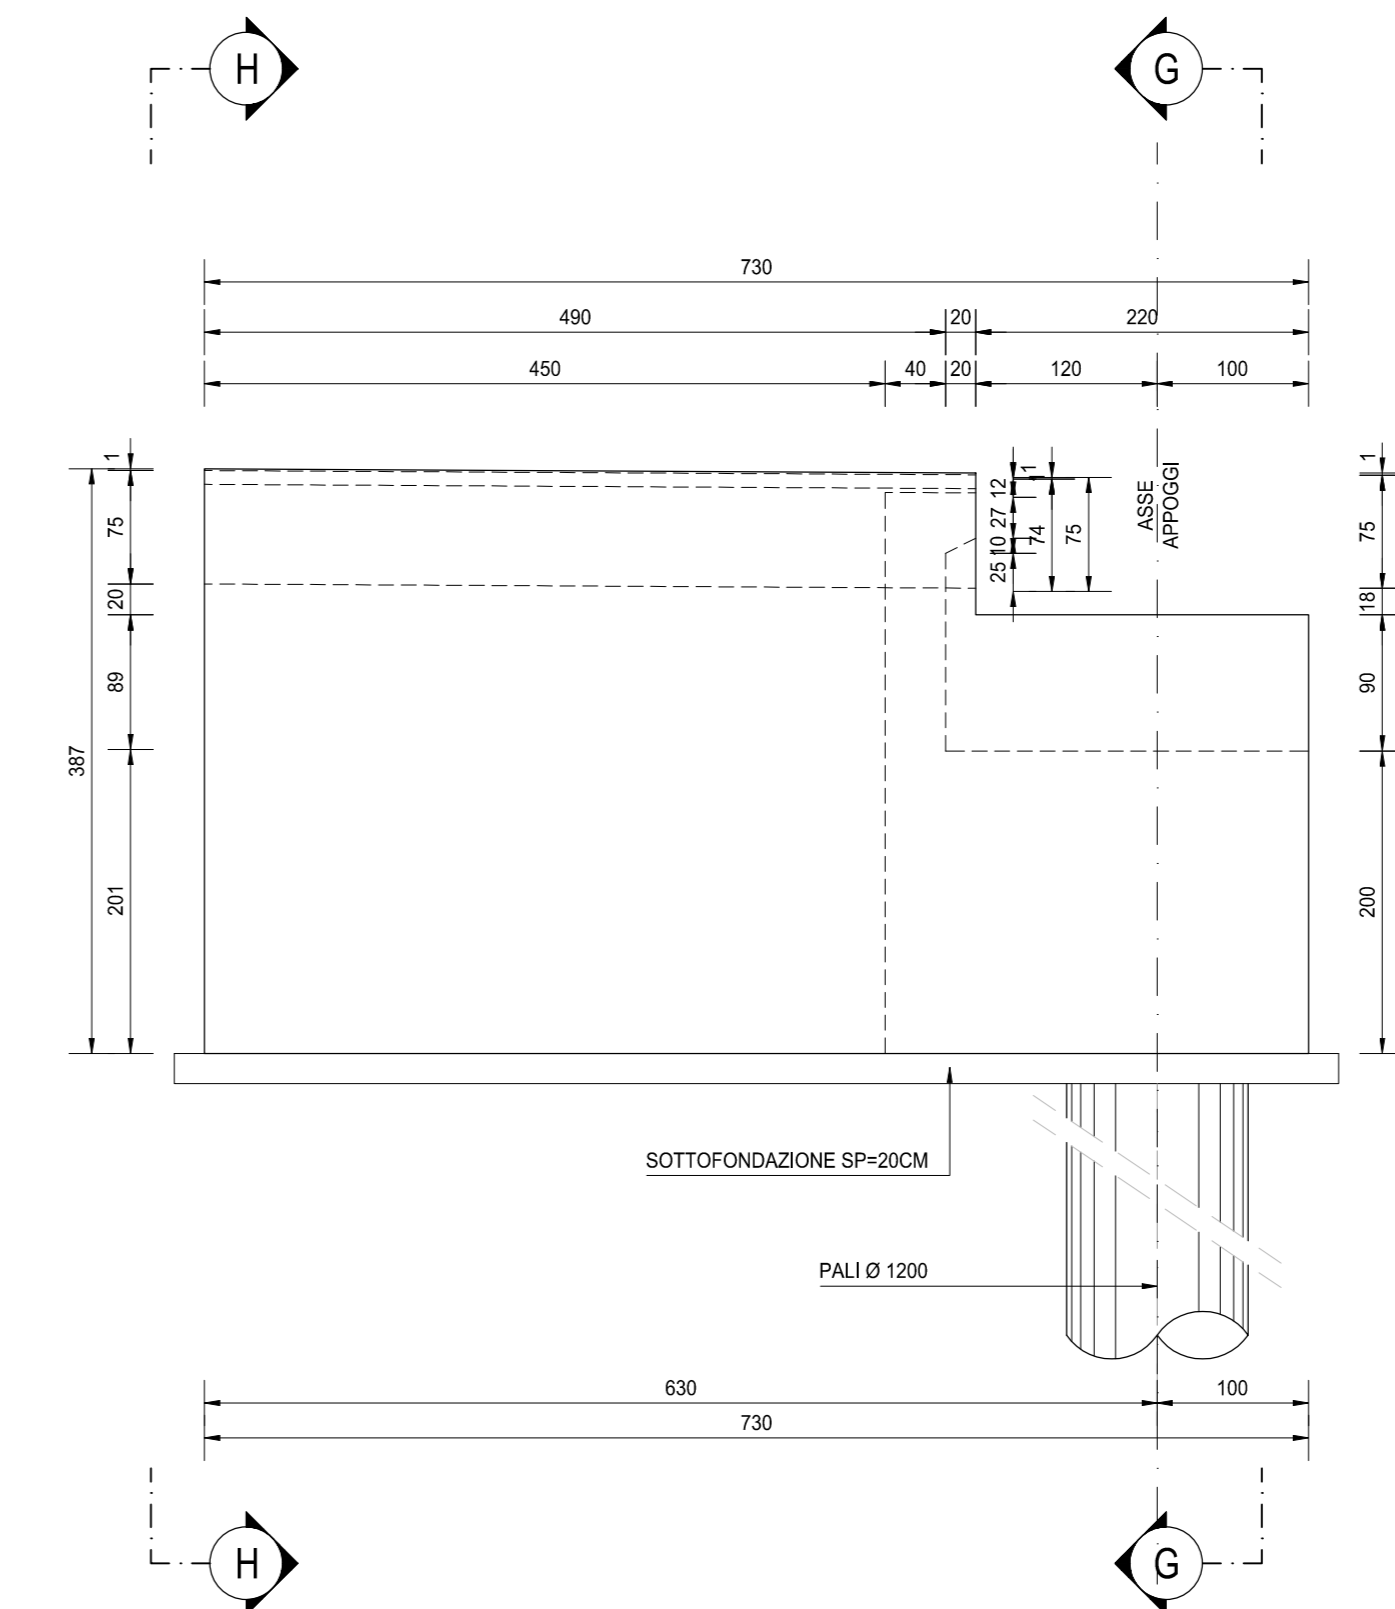

NOTA BENE:

PER LA TABELLA MATERIALI SI RINVIA ALL'ALLEGATO HD36-PO0V03STRD04

ANAS S.p.A.
Direzione Progettazione e Realizzazione Lavori

S.S. N. 9 "VIA EMILIA"
VARIANTE DI CASALPUSTERLENGO ED ELIMINAZIONE
PASSAGGIO A LIVELLO SULLA S.P. EX S.S. N.234
PROGETTO ESECUTIVO

STUDIO CORONA Ing. Renato Vaira Studio Corona S.r.l.	ING. RENATO DEL PRETE Ing. Renato Del Prete Studio Corona S.r.l.	DOT. GIULIO DANIGLIO Dot. Giulio Daniglio Studio Corona S.r.l.	INTEGRAZIONE PRESTAZIONI Ing. Valerio Bietti (I.T. S.r.l.)	PROGETTISTA Ing. Valerio Bietti (I.T. S.r.l.)
SETAC Ing. Valerio Bietti Studio Corona S.r.l.	COMPTI Prof. Ing. Luigi Morone Studio Corona S.r.l.	EG Ing. Gabriele Invernizzi Studio Corona S.r.l.	PROGETTAZIONE STRADALE Ing. Gaetano Ranieri (G&M S.r.l.)	PROGETTAZIONE IDRAULICA Ing. Fabrizio Bajari (I.T. S.r.l.)
UNING Prof. Ing. Matteo Fornari Studio Corona S.r.l.	ECOPLAN Arch. Nicoletta Fortini Studio Corona S.r.l.	ARKE Ing. Giancarlo Argenteo Studio Corona S.r.l.	PROGETTAZIONE OPERE D'ARTE MAGGIORE Ing. Renato Vaira (Studio Corona S.r.l.)	PROGETTAZIONE OPERE D'ARTE MINORE Ing. Nicola Lipari (I.T. S.r.l.)
VISTO IL RESPONSABILE DEL PROCEDIMENTO Dot. Ing. Fabrizio CARONE	IL RESPONSABILE DELLA INTEGRAZIONE DELLE PRESTAZIONI SPECIALISTICHE Ing. Renato DEL PRETE	PROGETTISTA Ing. Valerio BIETTI	GEOLOGIA Dot. Daniela Gallo	PROGETTAZIONE CANTIERISTICA Ing. Gaetano Ranieri (G&M S.r.l.)
			GEOLOGIA Dot. Daniela Gallo	GEOLOGIA Ing. Gaetano Ranieri (G&M S.r.l.)
			AMBIENTE Dot. Emilio Mazzoli (G&M S.r.l.)	PROGETTAZIONE CANTIERISTICA Ing. Gaetano Ranieri (G&M S.r.l.)

HD19
H - PROGETTO STRUTTURALE OPERE PRINCIPALI
V03 - VIADOTTO SU ROTATORIA SVINCOLO DI RACCORDO S.S. 9
CARPENTERIA SPALLA B - TAVOLA 01 DI 02

PROGETTO	UV. PROJ.	N. PROJ.	REVISIONE	SCALA:
COMI	E	1701	B	1:50
D				
C				
A	EMISIONE A SEGUITO ISTRUTTORIA	LUGLIO 2018	ARCH. MAURO SASSO	PROF. ING. LUCI MONTEREBI
B	EMISIONE	DICEMBRE 2017	ARCH. MAURO SASSO	PROF. ING. LUCI MONTEREBI
REV.	DESCRIZIONE	DATA	REDATTO	VERIFICATO
				APPROVATO