




SEZIONE IN CORRISPONDENZA SPALLA SP1  
SCALA 1:100

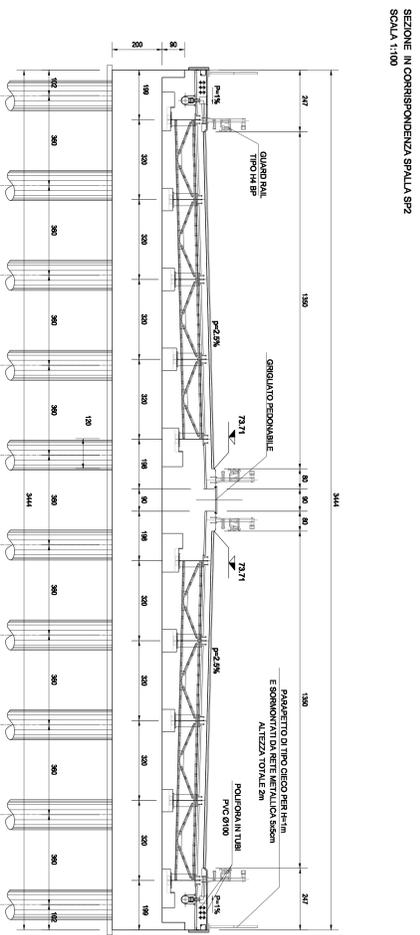


SEZIONE IN CORRISPONDENZA SPALLA SP2  
SCALA 1:100

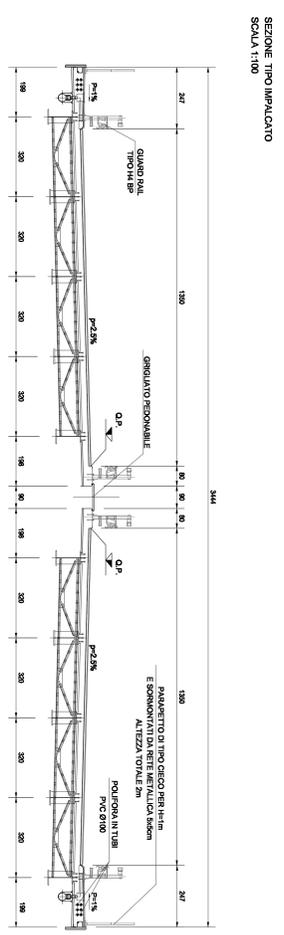

SEZIONE TIPO IMPALCATO  
SCALA 1:100

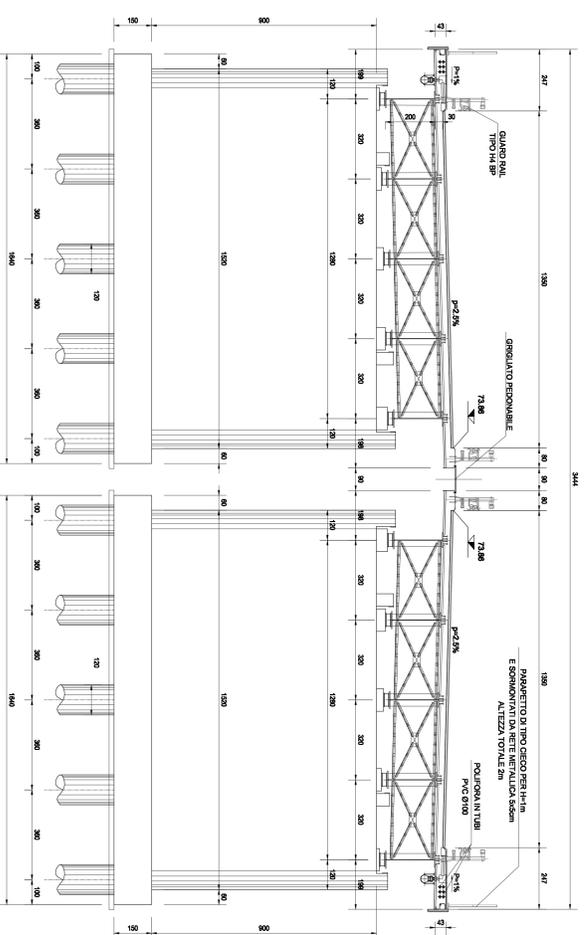

SEZIONE IN CORRISPONDENZA PILA P1  
SCALA 1:100

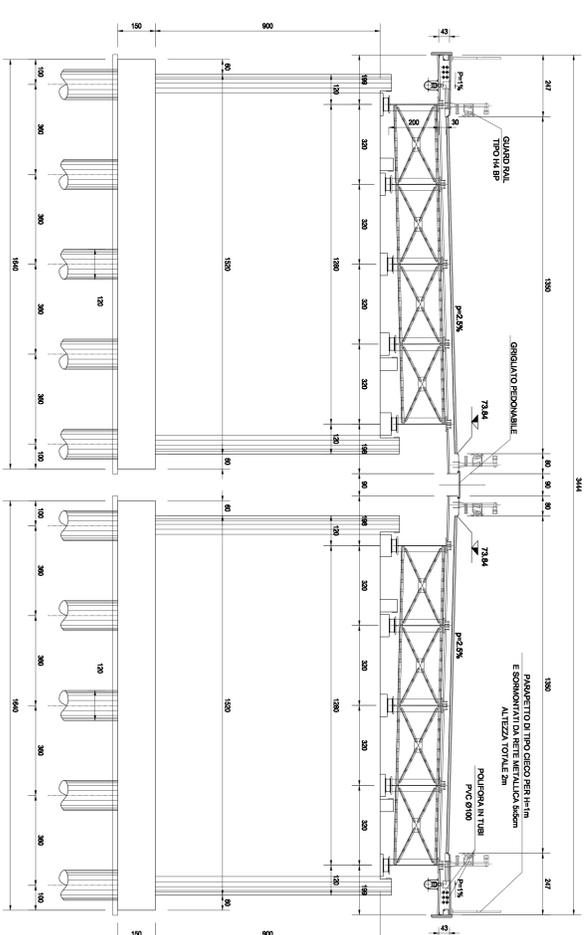

SEZIONE IN CORRISPONDENZA PILA P2  
SCALA 1:100

NOTA BENE:  
PER LA TABELLA MATERIALI SI RINVIA ALL'ALLEGATO HE3+4+900/04STR005

**anas**  
AMAS S.p.A.  
Direzione Progettazione e Realizzazione Lavori

**S.S. N. 9 "VIA EMILIA"**  
VARIANTE DI CASALPUSTERLENGO ED ELIMINAZIONE  
PASSAGGIO A LIVELLO SULLA S.P. EX S.S. N.234  
PROGETTO ESECUTIVO

<b>STUDIO GENERALE</b>	<b>REDAZIONE</b>	<b>INTERVENTO</b>
<b>COMI</b>	<b>SETAC</b>	<b>EG</b>
<b>UNING G&amp;M.L.</b>	<b>ECORPLAN</b>	<b>ARKE</b>

**HE08**  
H - PROGETTO STRUTTURALE OPERE PRINCIPALI  
HE - VIVA - VIAOTT0 F55  
SEZIONI TRASVERSALI


