




SEZIONE TRASVERSALE TIPO
SCALA 1:50

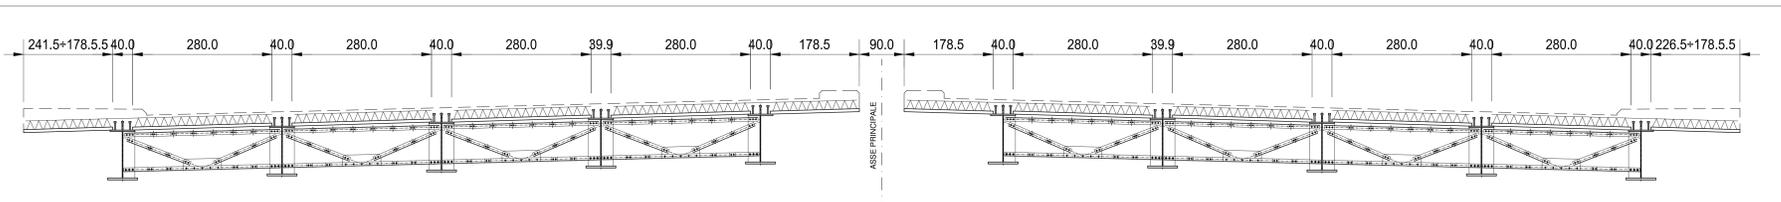


SEZIONE TRASVERSALE IN CORRISPONDENZA DELLE PILE
SCALA 1:50

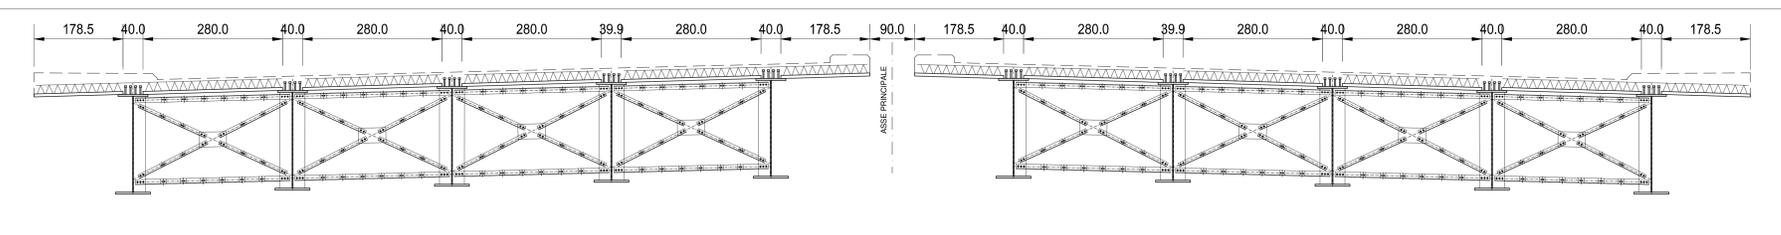


PARTICOLARE TRALICCIO
SCALA 1:5

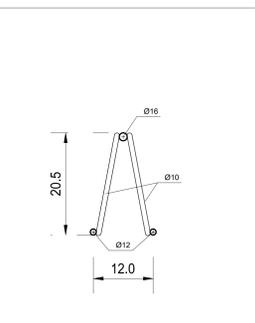

SEZIONE PREDALLES
SCALA 1:20

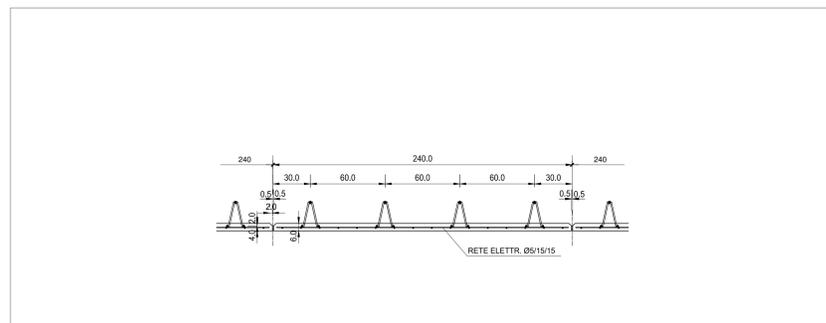

FASI DI GETTO DELLA SOLETTA
SCALA 1:100

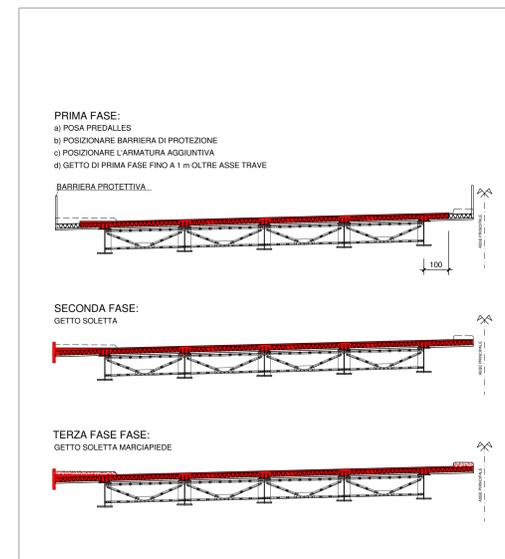

NOTA BENE:

PER LA TABELLA MATERIALI SI RINVIA ALL'ALLEGATO HE3-4-P00V04STRD005

LE PREDALLE TRALICCIATE E LA SOLETTA SONO STATE PROGETTATE CON RIFERIMENTO A UN VARCO DI ESTREMITA' ALLE SPALLE DI LARGHEZZA PARI A OGNI LO SBALZO NECESSARIO A RACCORDARE IL DENTE DELLA SPALLA AL REALE VARCO DI GIUNTO DOVRA' ESSERE DETERMINATO IN FUNZIONE DELLE CARATTERISTICHE DEL REALE GIUNTO DI DILATAZIONE FORNITO IN CANTIERE

ANAS S.p.A.
Direzione Progettazione e Realizzazione Lavori

S.S. N. 9 "VIA EMILIA"
VARIANTE DI CASALPUSTERLENGO ED ELIMINAZIONE
PASSAGGIO A LIVELLO SULLA S.P. EX S.S. N.234
PROGETTO ESECUTIVO

STUDIO CORONA ING. RENATO DEL PRETE	DOT. GEOL. DANIELO GALLO ING. RENATO DEL PRETE	INGEGNERIA PRESTAZIONI ING. RENATO DEL PRETE	PROGETTISTA ING. VALENTINO BAIETTI
ING. RENATO VARRA	ING. RENATO DEL PRETE	PROGETTAZIONE STRADALE ING. GASTIANO RANIERI	PROGETTAZIONE IDRAULICA ING. FABRIZIO BAIETTI
ING. VALENTINO BAIETTI	PROF. ING. LUIGI MONTESERVO	PROGETTAZIONE OPERE D'ARTE MINORI ING. NICOLA LIPOSI	PROGETTAZIONE OPERE D'ARTE MINORI ING. NICOLA LIPOSI
ING. VALENTINO BAIETTI	ING. GABRIELE TRONCHI	COMPUTI ING. VALENTINO BAIETTI	CANTIERISTICA ING. GASTIANO RANIERI
ING. VALENTINO BAIETTI	ING. GABRIELE TRONCHI	INGEGNERIA PRESTAZIONI ING. VALENTINO BAIETTI	INGEGNERIA PRESTAZIONI ING. VALENTINO BAIETTI

HE13
H - PROGETTO STRUTTURALE OPERE PRINCIPALI
HE - V04 - VIADOTTO FF.SS
PIANTA E SEZIONI PREDALLES

PROGETTO	LM. PROG.	N. PROG.	NOME FILE	REVISIONE	SCALA:
COMI	E	1701	HE13-P00V04STRAR02_B.dwg	B	1:100/1:50/1:20/1:5
D					
C					
A	EMISSIONE A SEGUITO ISTRUTTORIA	LUGLIO 2018	ARCH. MAURO SASO	PROF. ING. LUIGI MONTESERVO	ING. VALENTINO BAIETTI
B		DICEMBRE 2017	ING. RENATO VARRA	PROF. ING. LUIGI MONTESERVO	ING. VALENTINO BAIETTI
REV.	DESCRIZIONE	DATA	REDAITTO	VERIFICATO	APPROVATO

SCHEMI DI CANTIERE
SCALA -----

