




VISTA C-C
SCALA 1:50

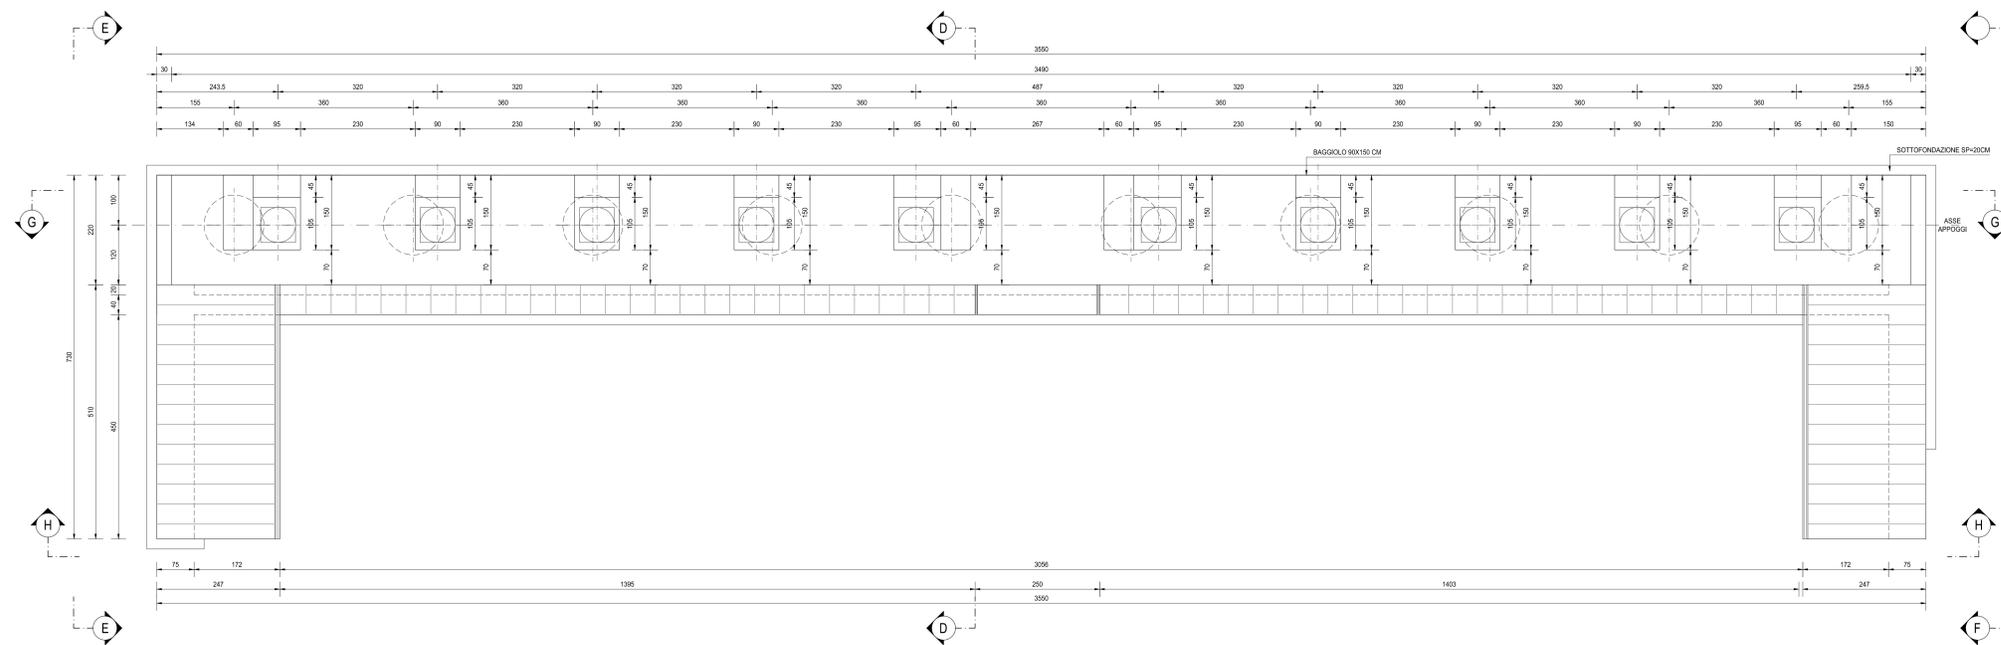

VISTA A-A
SCALA 1:50

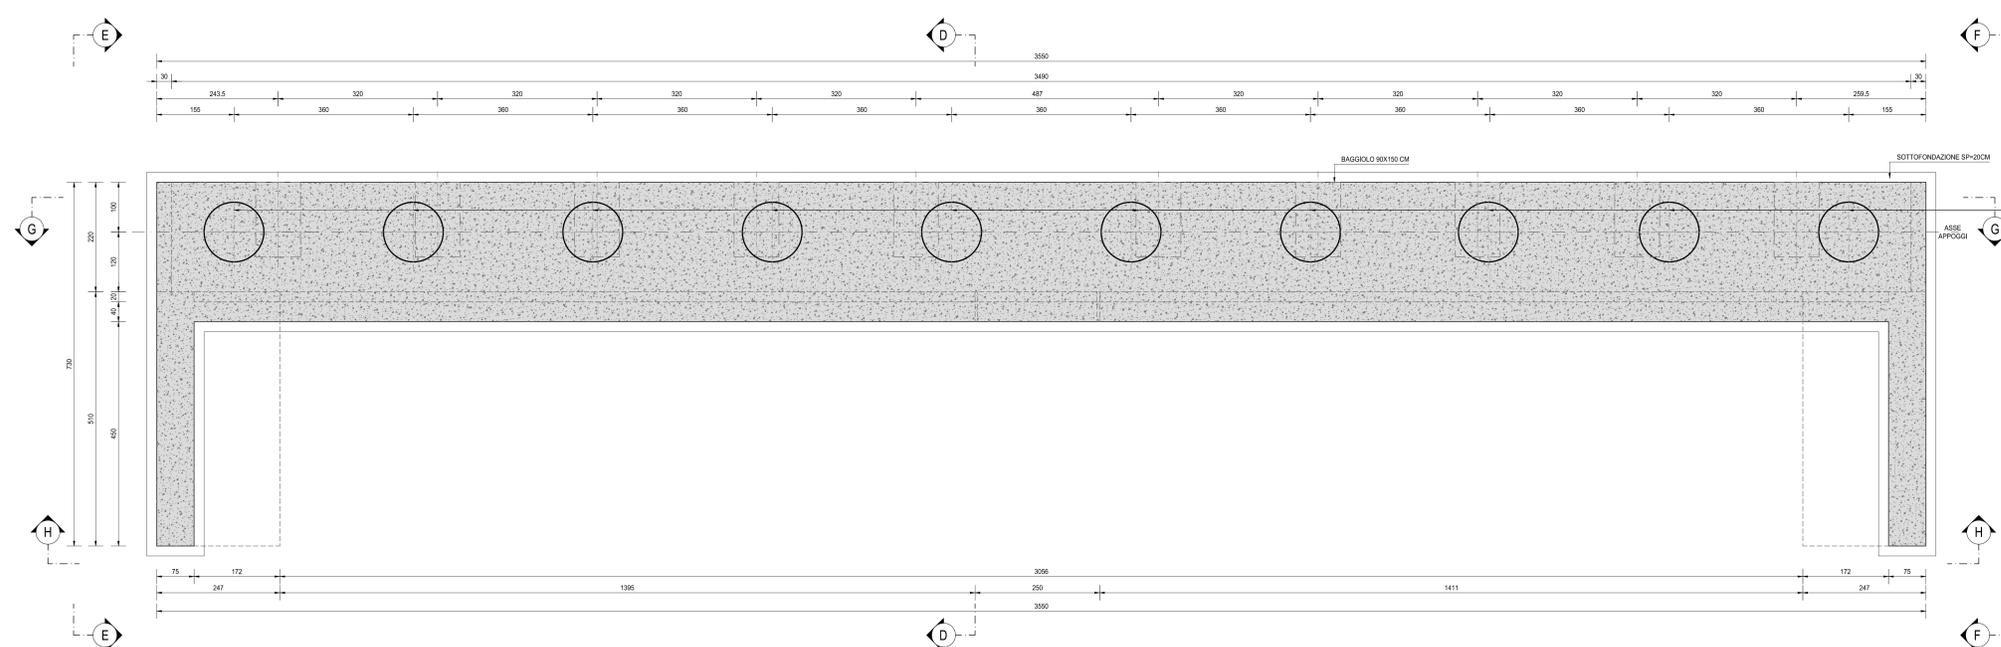

VISTA B-B
SCALA 1:50

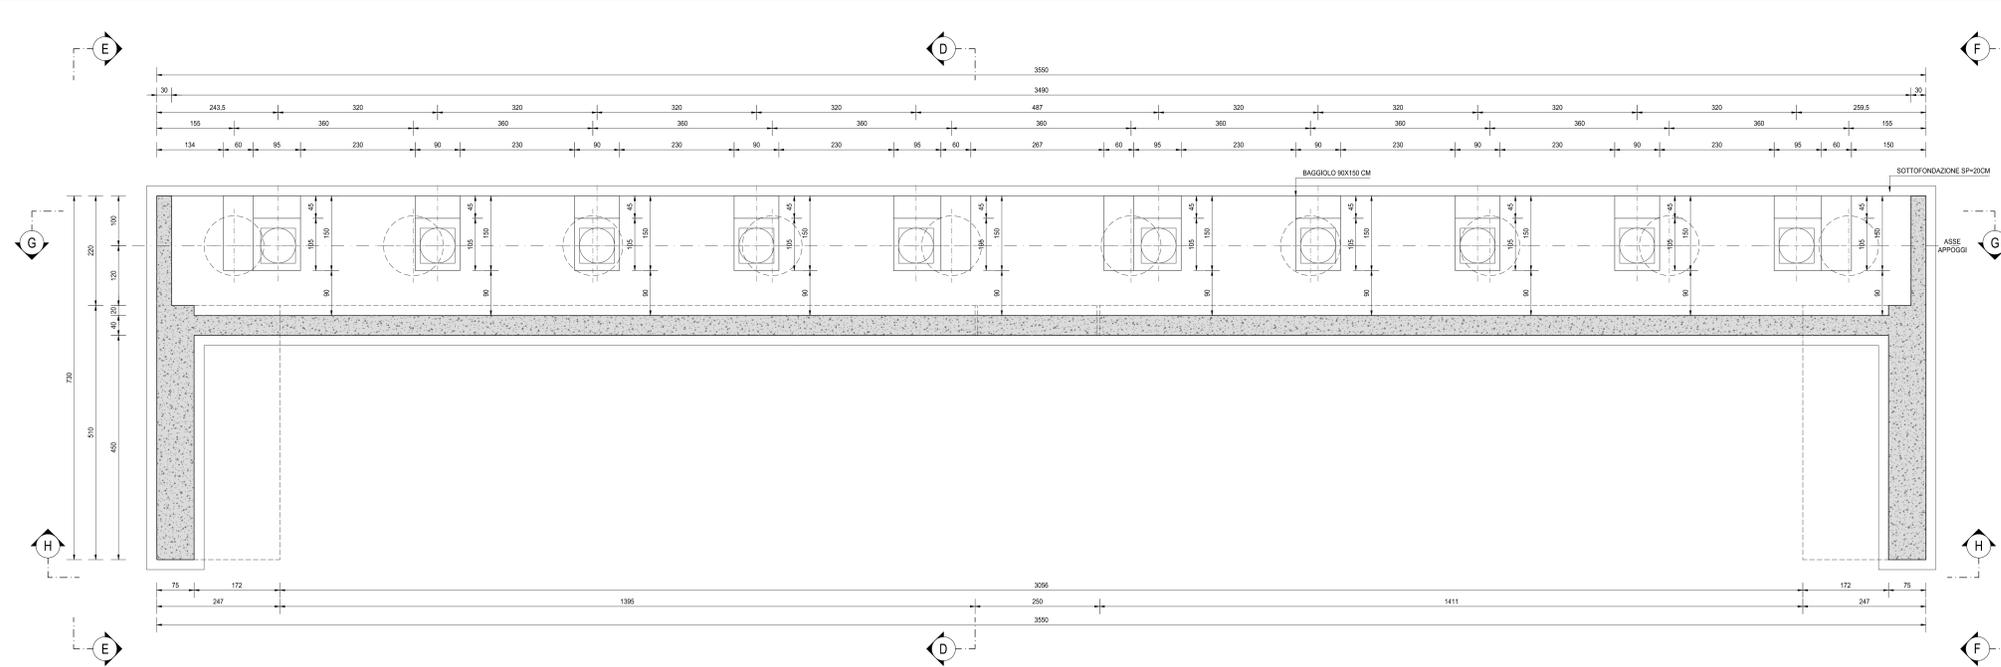

NOTA BENE:

PER LA TABELLA MATERIALI SI RINVIA ALL'ALLEGATO HE3 4-P00V104STRD105

ANAS S.p.A.
Direzione Progettazione e Realizzazione Lavori

S.S. N. 9 "VIA EMILIA"
VARIANTE DI CASALPUSTERLENGO ED ELIMINAZIONE
PASSAGGIO A LIVELLO SULLA S.P. EX S.S. N.234
PROGETTO ESECUTIVO

STUDIO CORONA Ing. Renato Vignoli Architetto	ING. RENATO DEL PRETE Architetto	DOT. GEOL. DANIELO GALLO Dot. Geol. Danilo Gallo	INGEGNERIA ING. RENATO DEL PRETE ING. GASTIANO RANIERI (G&M S.r.l.) ING. ROBERTO VARIA (Studio Corona S.p.A.)	PROGETTISTA ING. VALERIO BAIETTI (I.T. S.r.l.) ING. NICOLA LIPO (I.T. S.r.l.)
SETAC S.p.A. Ing. Valerio Baietti Architetto	PROF. ING. LUIGI MONTESI Architetto	ING. GASTIANO RANIERI (G&M S.r.l.)	ING. GASTIANO RANIERI (G&M S.r.l.)	ING. GASTIANO RANIERI (G&M S.r.l.)
UNING Prof. Ing. Matteo Bonetti Architetto	ECOPLAN Arch. Nicoletta Frattini Architetto	ARKE Prof. Ingegnere Ing. Giovanni Argenteo (ECOPLAN S.p.A.)	ING. VALERIO BAIETTI (I.T. S.r.l.)	ING. GASTIANO RANIERI (G&M S.r.l.)
VISTO, IL RESPONSABILE DEL PROCEDIMENTO	IL RESPONSABILE DELLA INTERAZIONE DELLE PRESTAZIONI SPECIALISTICHE	PROGETTISTA	GEOLOGO	IL COORDINATORE DELLA SICUREZZA IN FASE DI PROGETTAZIONE
Dot. Ing. FABRIZIO CARONE	Ing. RENATO DEL PRETE	Ing. ROBERTO BAIETTI	Dot. DANIELO GALLO	Ing. GASTIANO RANIERI

HE15		H - PROGETTO STRUTTURALE OPERE PRINCIPALI	
HE - VI04 - VIADOTTO FF.SS.		CARPENTERIA SPALLA A - TAVOLA 02 DI 02	
CODICE PROGETTO	NOME FILE	REVISIONE	SCALA:
COMI E 1701	HE15-P00V104STRCP03_B.dwg	B	1:50
D			
C			
A	EMISSIONE A SEGUITO ISTRUTTORIA	LUGLIO 2018	ARCH. MAURO SASSO PROF. ING. LUIGI MONTESI
B	EMISSIONE	DICEMBRE 2017	ARCH. MAURO SASSO PROF. ING. LUIGI MONTESI
REV.	DESCRIZIONE	DATA	REDAITTO VERIFICATO APPROVATO
			ING. VALERIO BAIETTI ING. VALERIO BAIETTI