




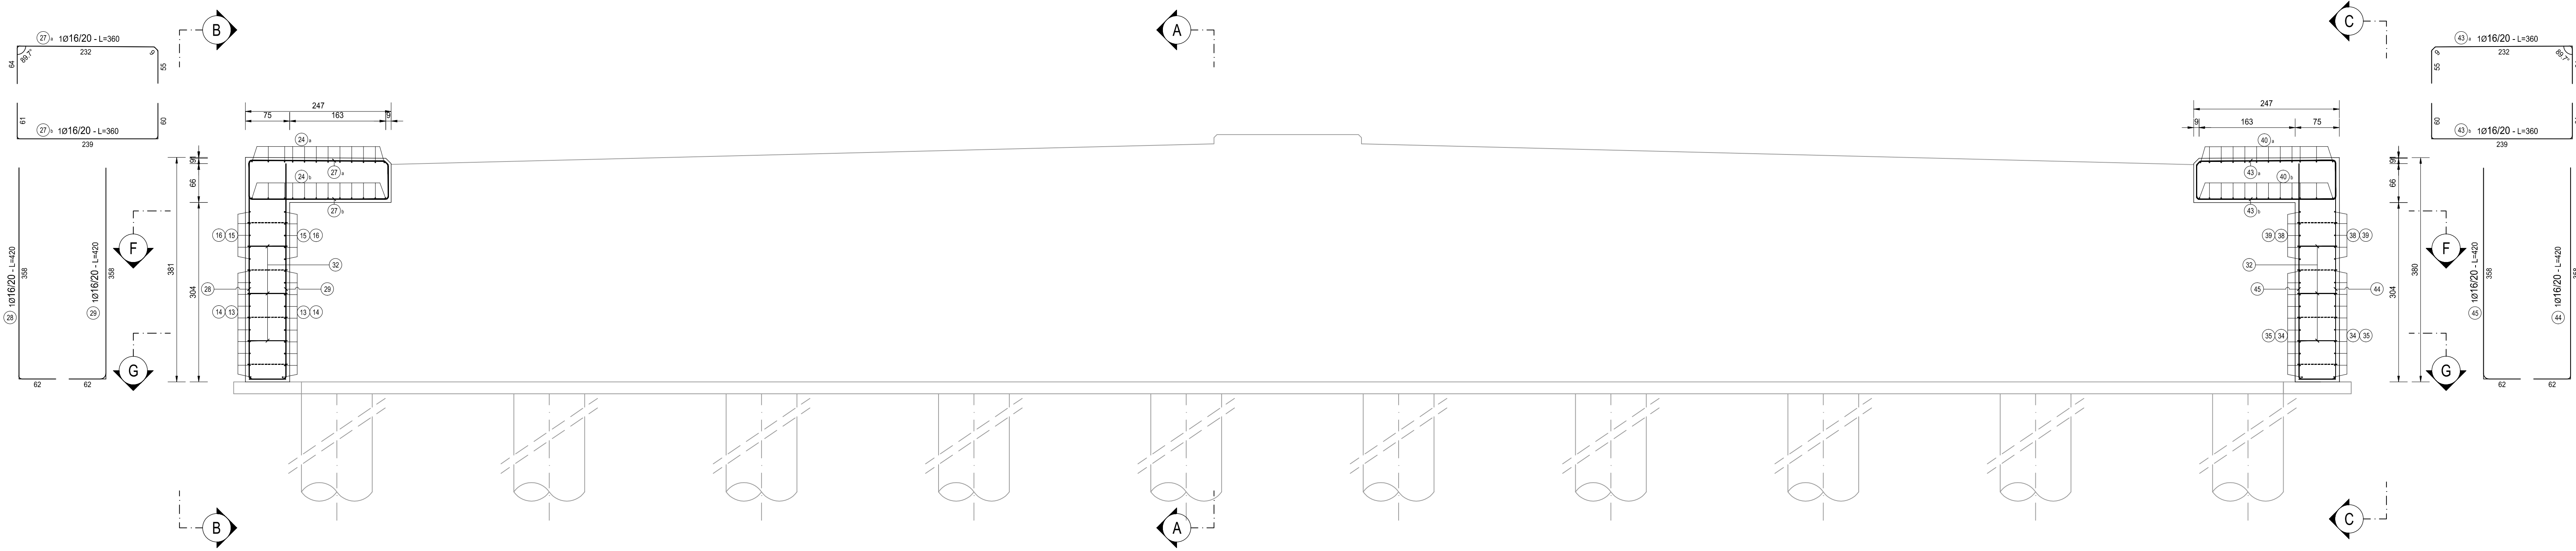


SEZIONE B-B
SCALA 1:50

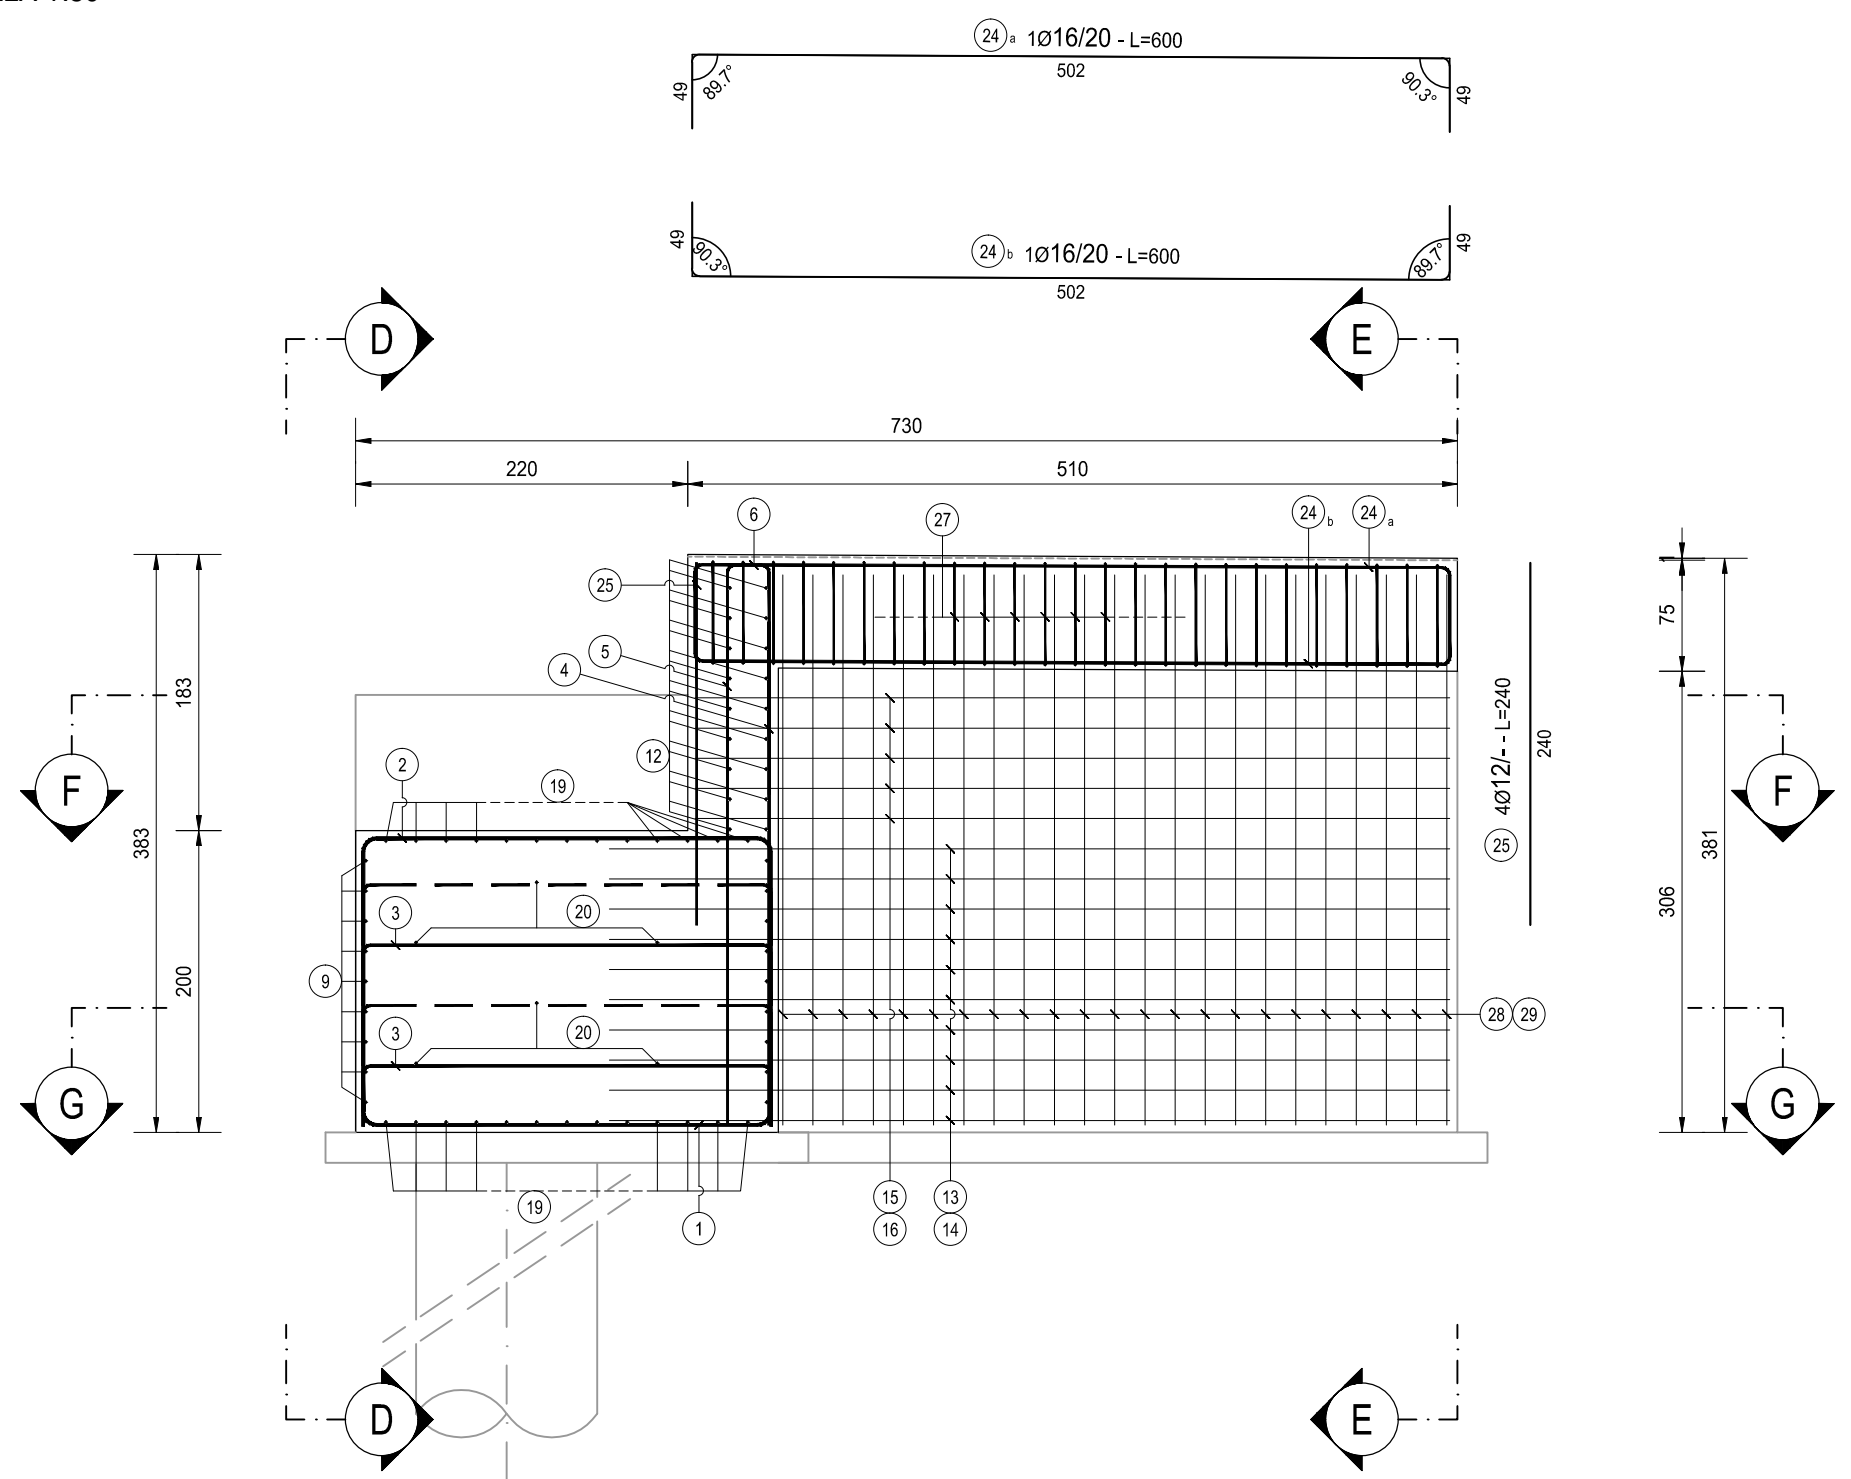


SEZIONE C-C
SCALA 1:50

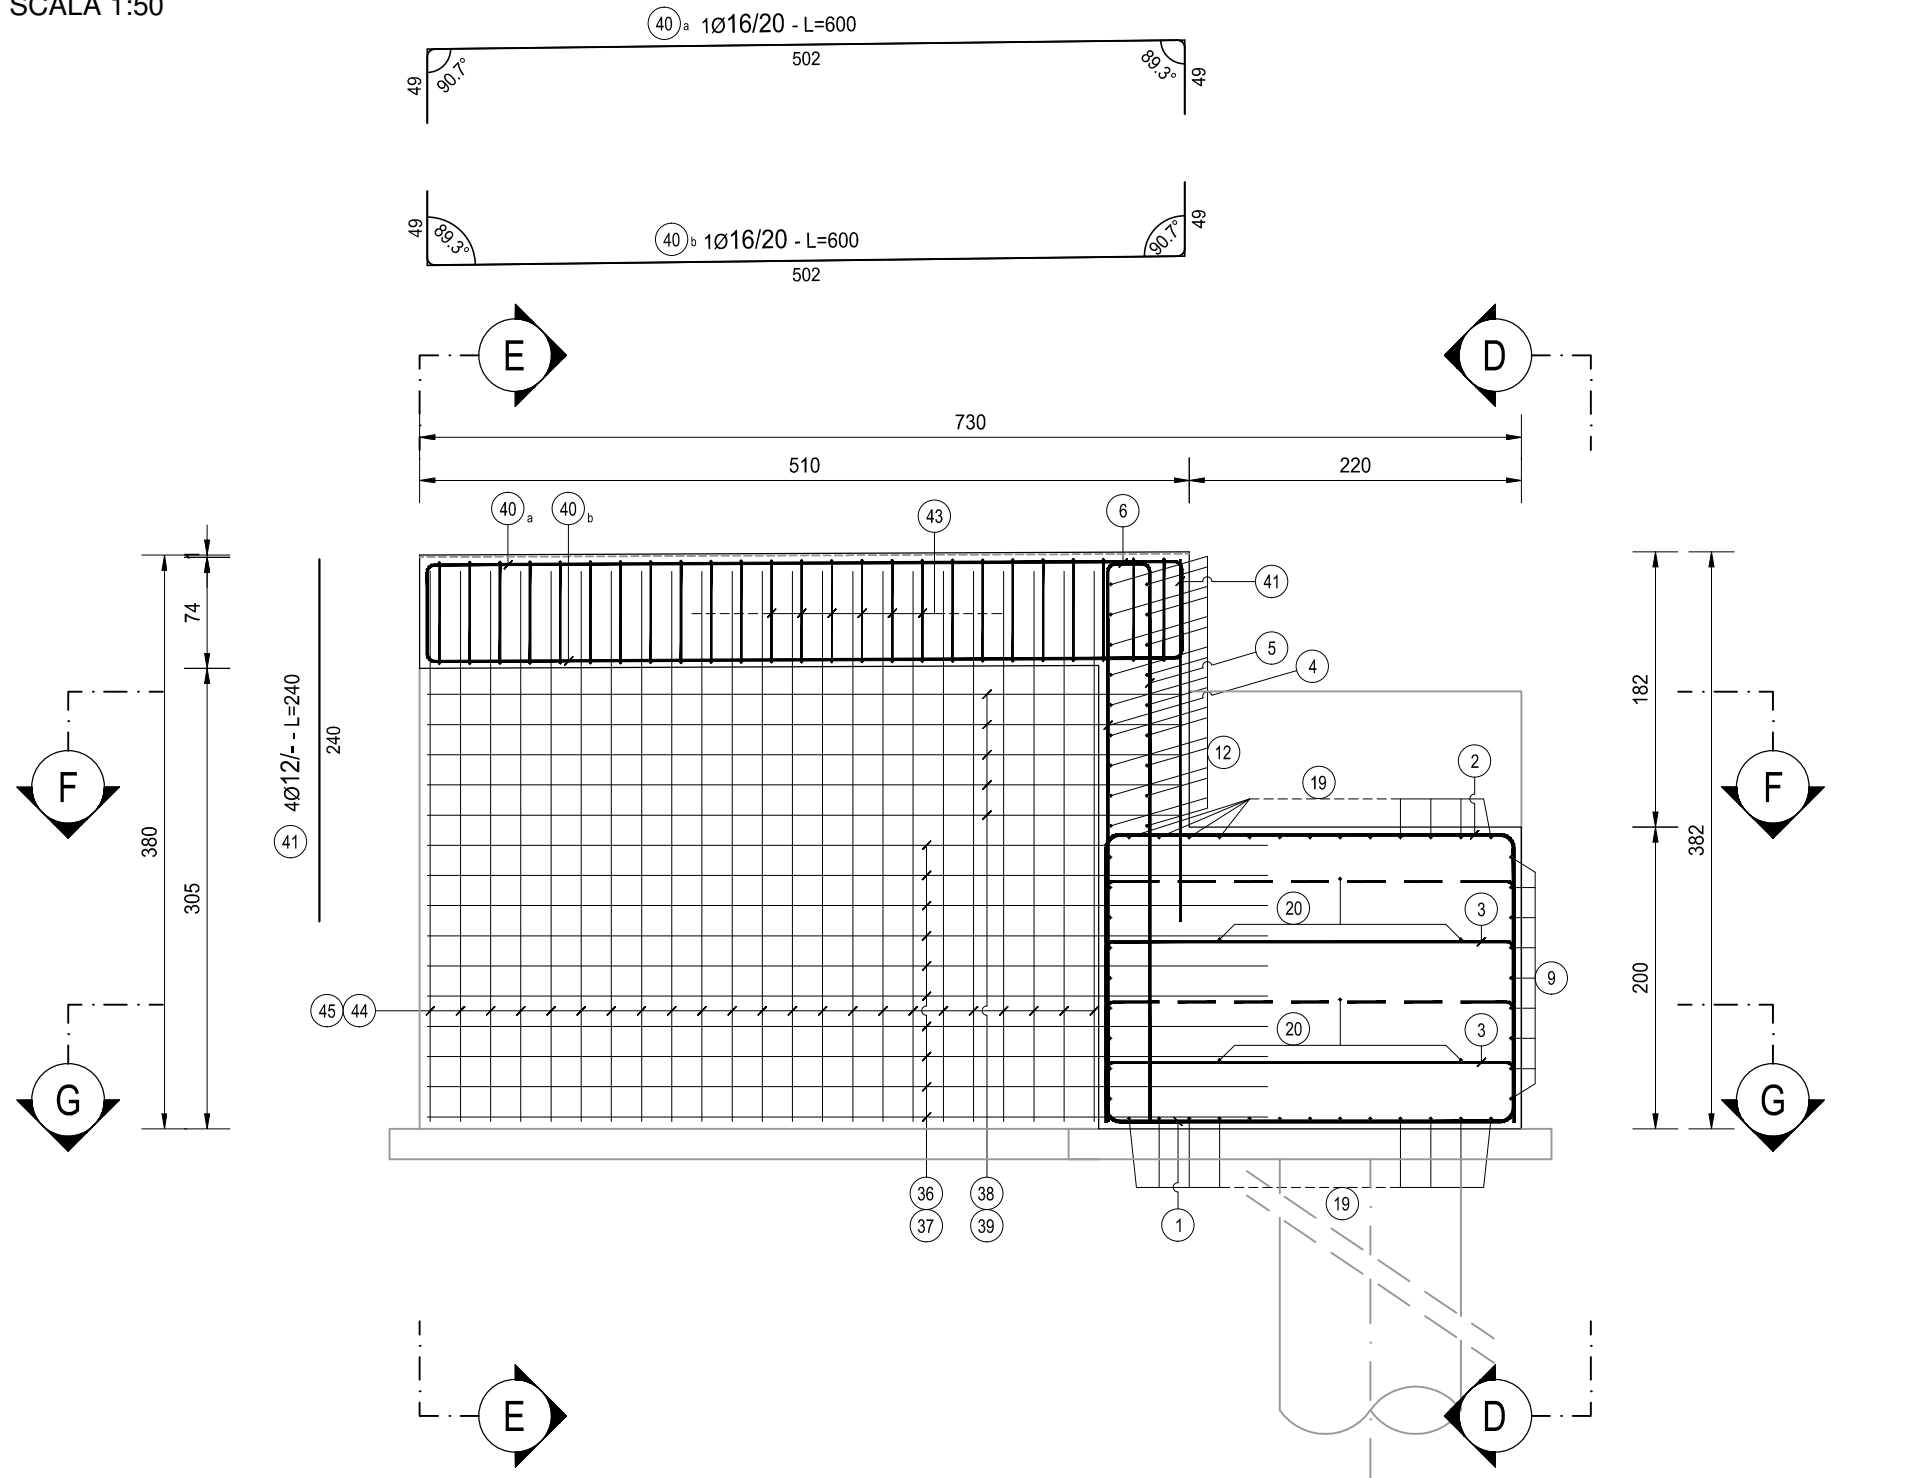

SEZIONE D-D
SCALA 1:50

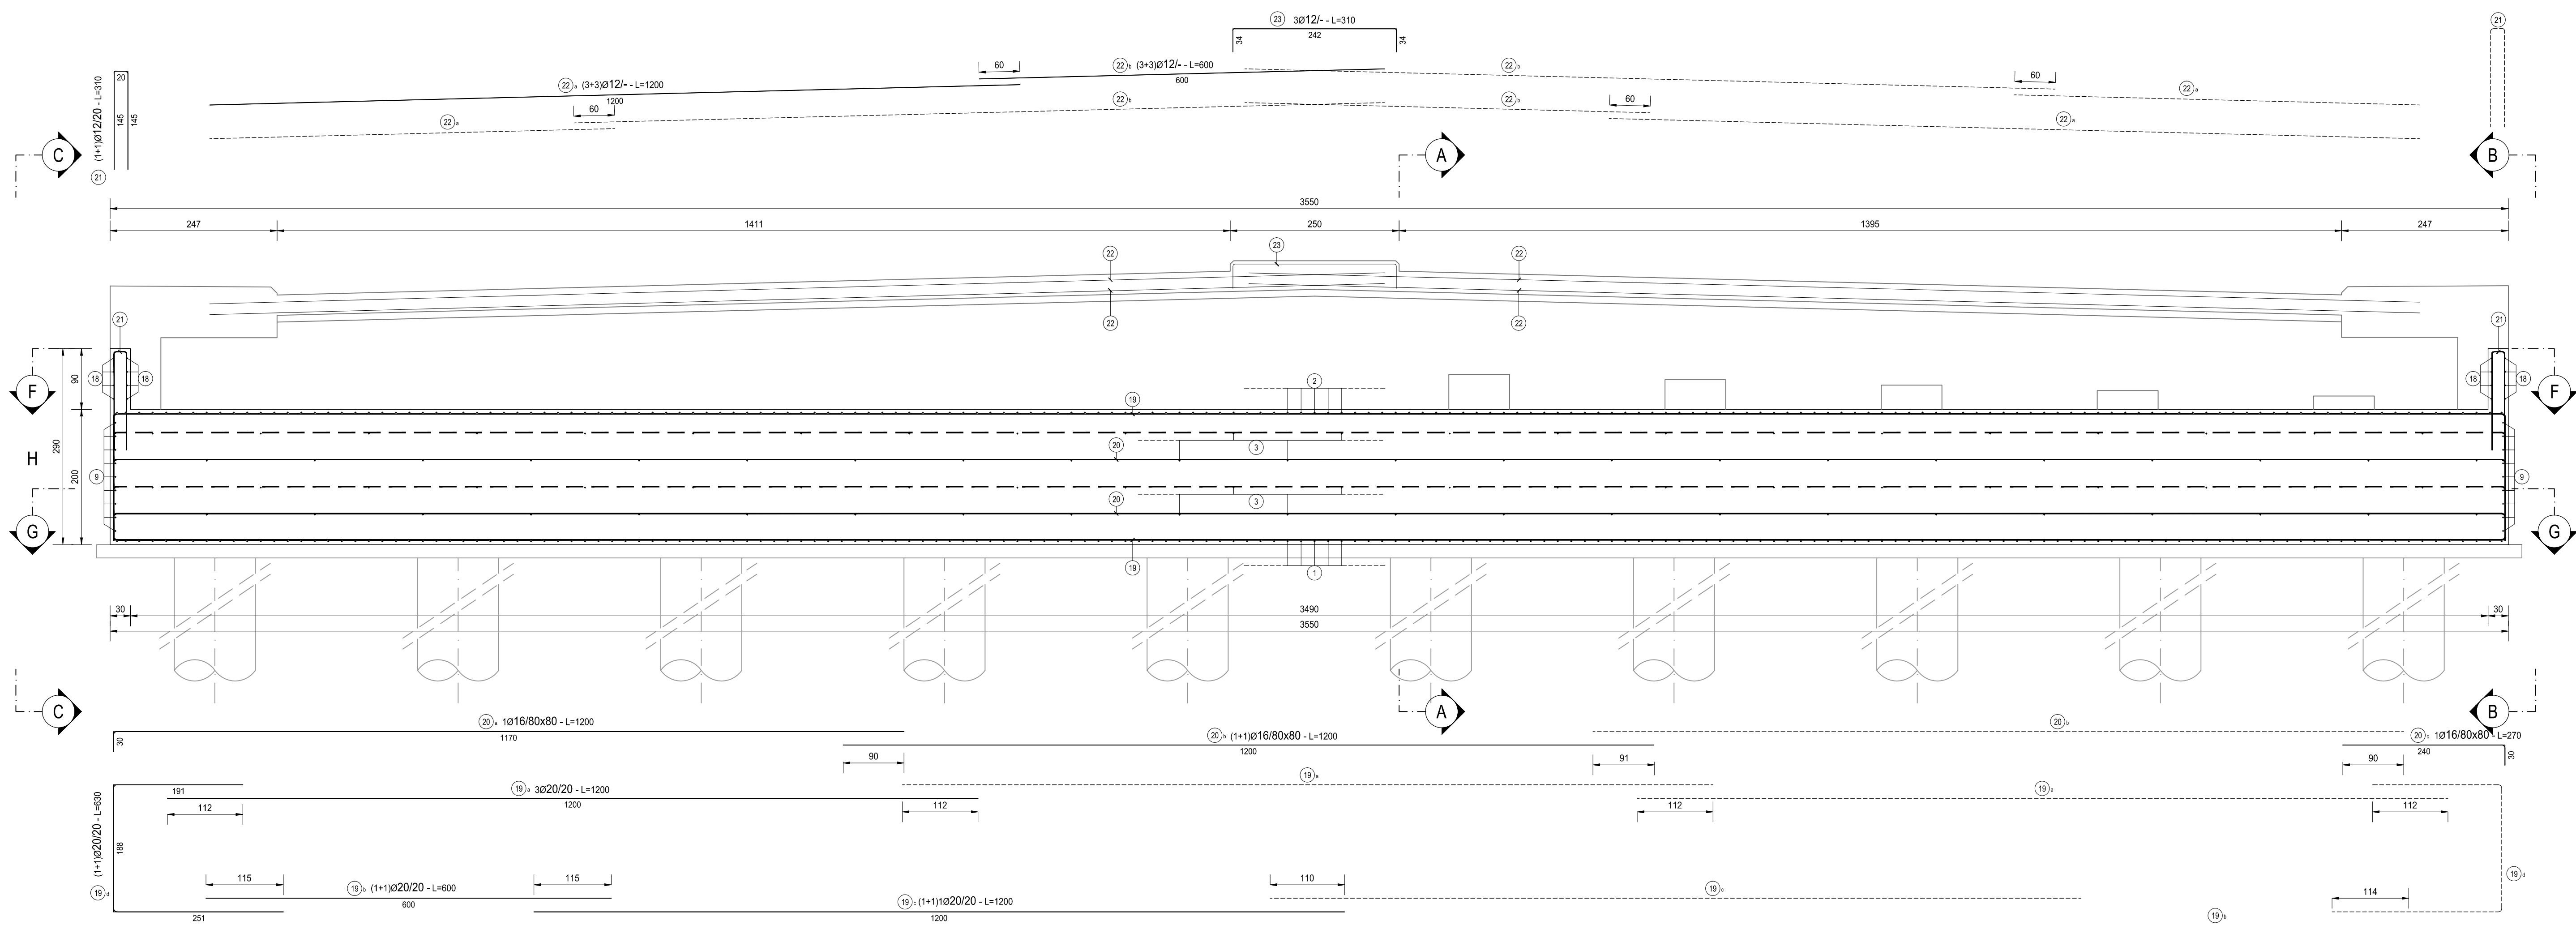

SEZIONE A-A
SCALA 1:50

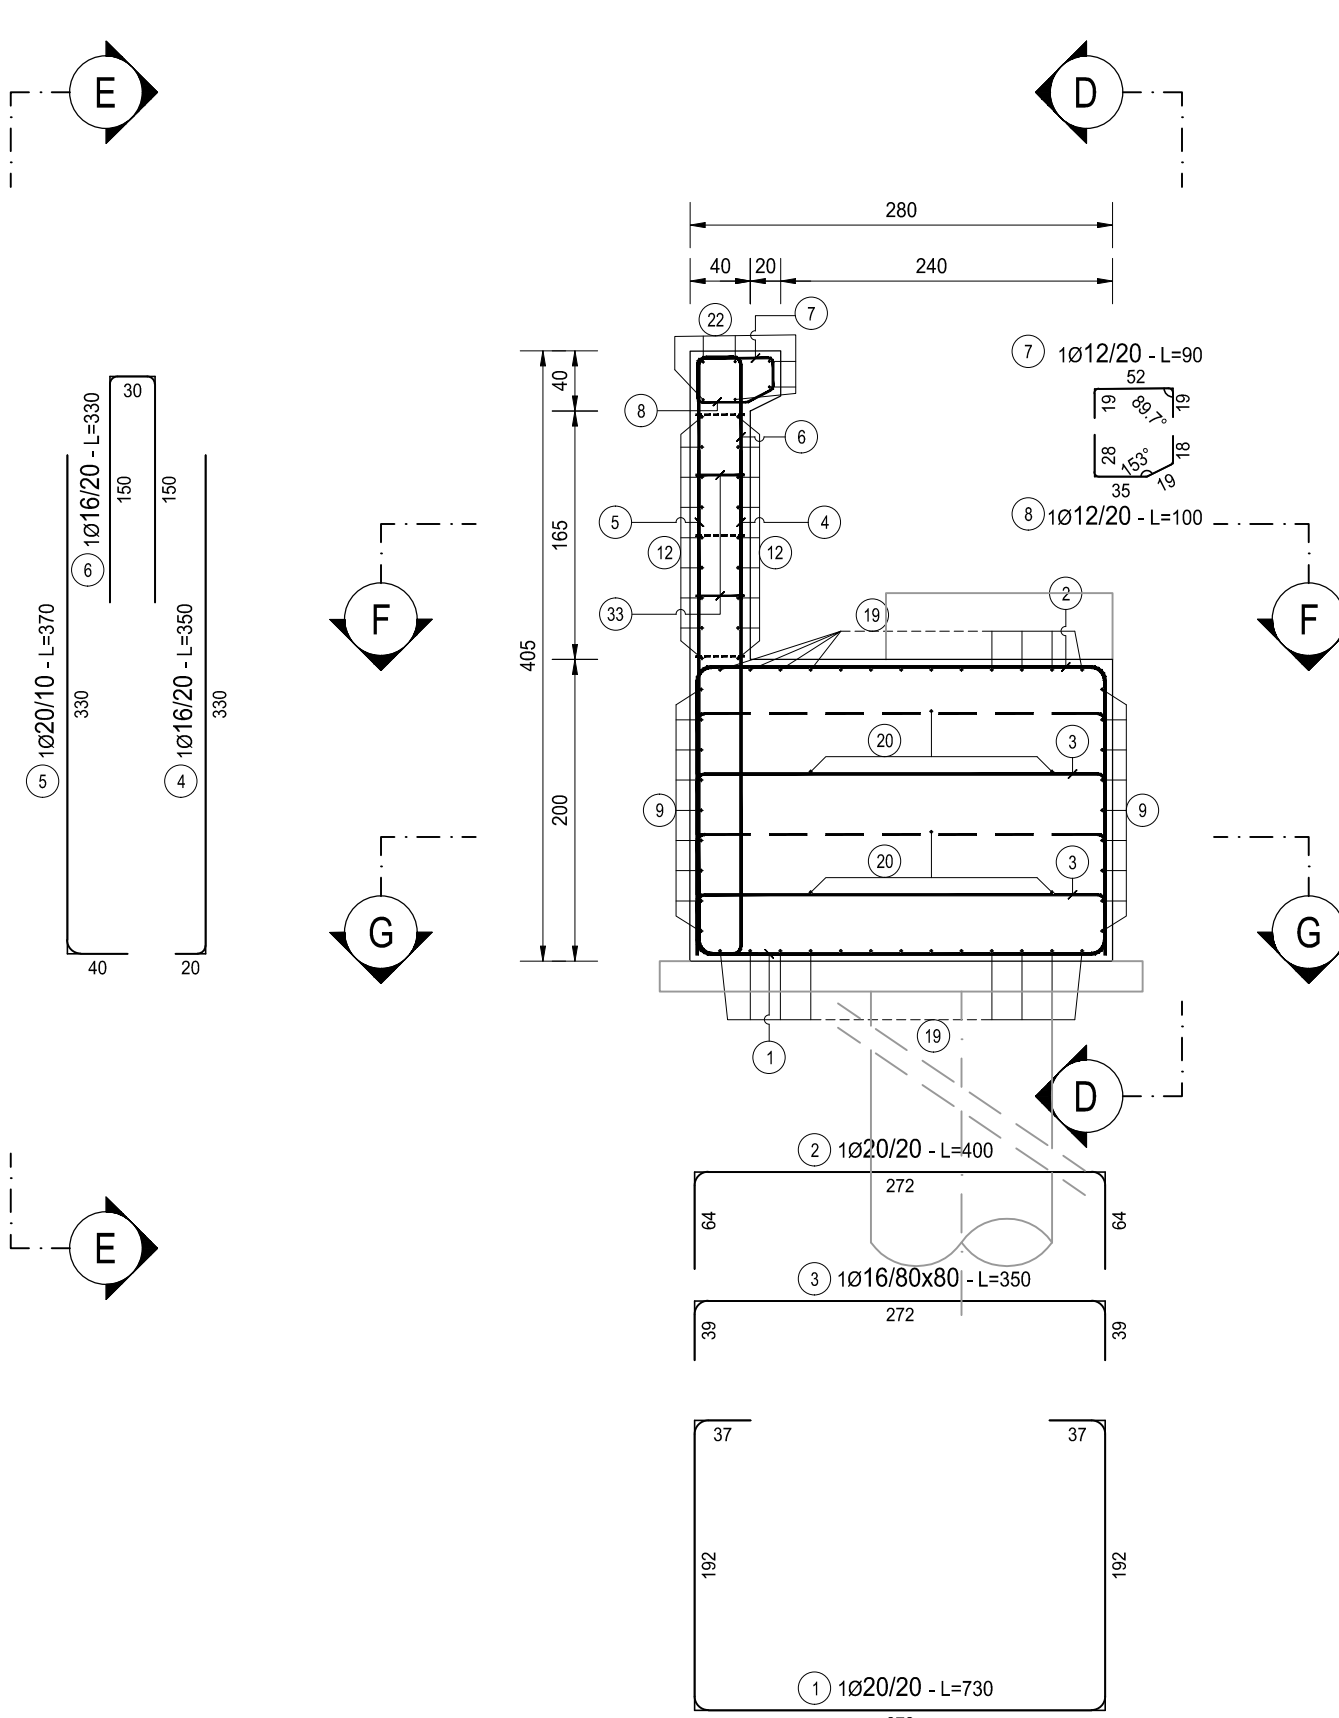

NOTA BENE:

PER LA TABELLA MATERIALI SI RINVIA ALL'ALLEGATO HE3 4-P00VI04STRDI05

LE POSIZIONI 10, 11, 17, 26, 30, 31, 34, 35, 42, 46, 47 E 48 NON ESISTONO

PER LA TABELLA FERRI SI RINVIA ALL'ALLEGATO HE16-P00VI03STRAR0 3

 **ANAS S.p.A.**
Direzione Progettazione e Realizzazione Lavori

S.S. N. 9 "VIA EMILIA" VARIANTE DI CASALPUSTERLENGO ED ELIMINAZIONE PASSAGGIO A LIVELLO SULLA S.P. EX S.S. N.234
PROGETTO ESECUTIVO








HE17	H - PROGETTO STRUTTURALE OPERE PRINCIPALI HE - VI04 - VIADOTTO FF.SS ARMATURA SPALLA A - TAVOLA 02 DI 02
------	--

CODICE PROGETTO			NOME FILE HE17P00VIASTRAR04_B.dwg			REVISIONE		SCALA:	
PROGETTO	INV. PROJ.	N. PROJ.	CODICE ELAB.						
COM1	E	1701	P00V104STRAR04			B		1:50	
D									
C									
B	EMISSIONE A SEGUITO ISTRUTTORIA				LUGLIO 2018	ARCH. MAURO SASSO	PROF. ING. LUIGI MONTERISI	ING. VALERIA BAUETTI	
A	EMISSIONE				DICEMBRE 2017	ARCH. MAURO SASSO	PROF. ING. LUIGI MONTERISI	ING. VALERIA BAUETTI	
REV.	DESCRIZIONE				DATA	REDATTO	VERIFICATO	APPROVATO	