




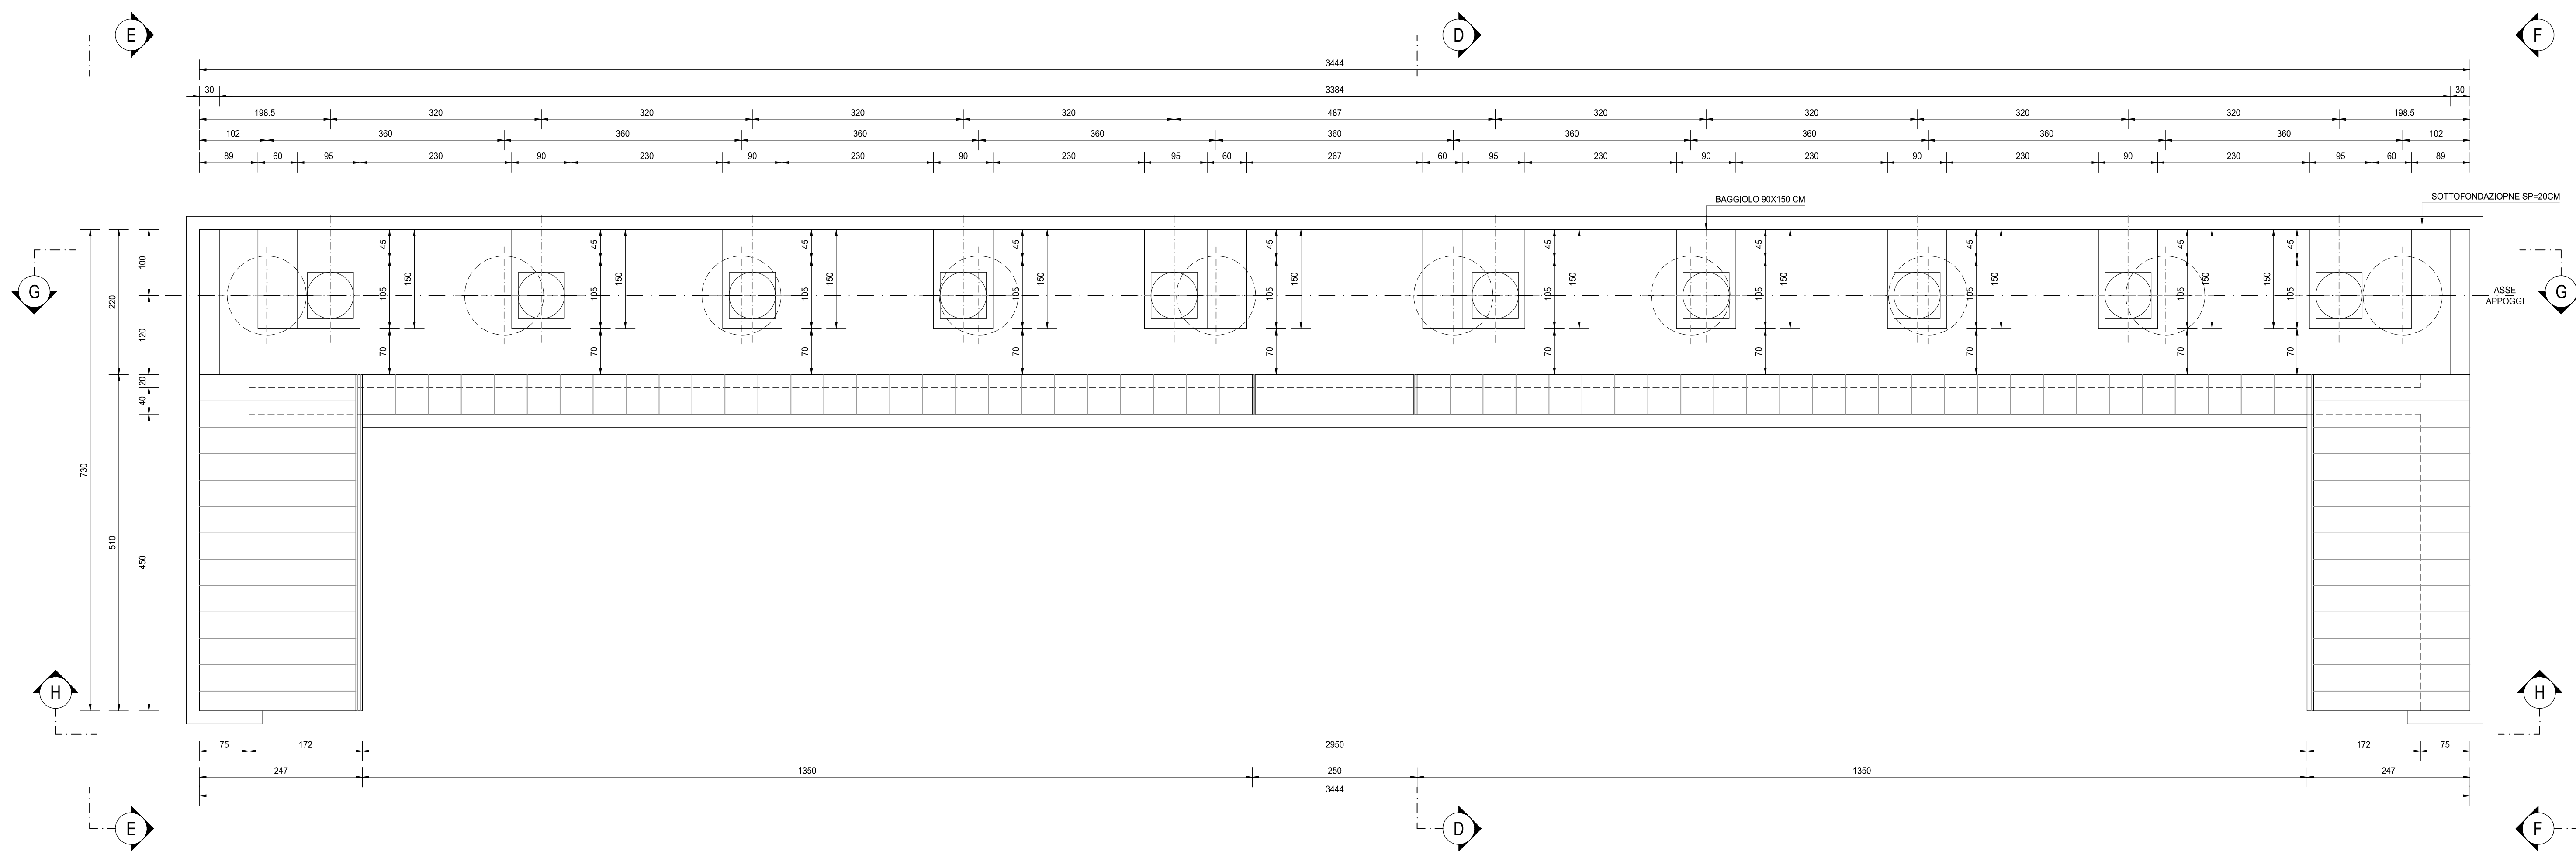



VISTA A-A
SCALA 1:50

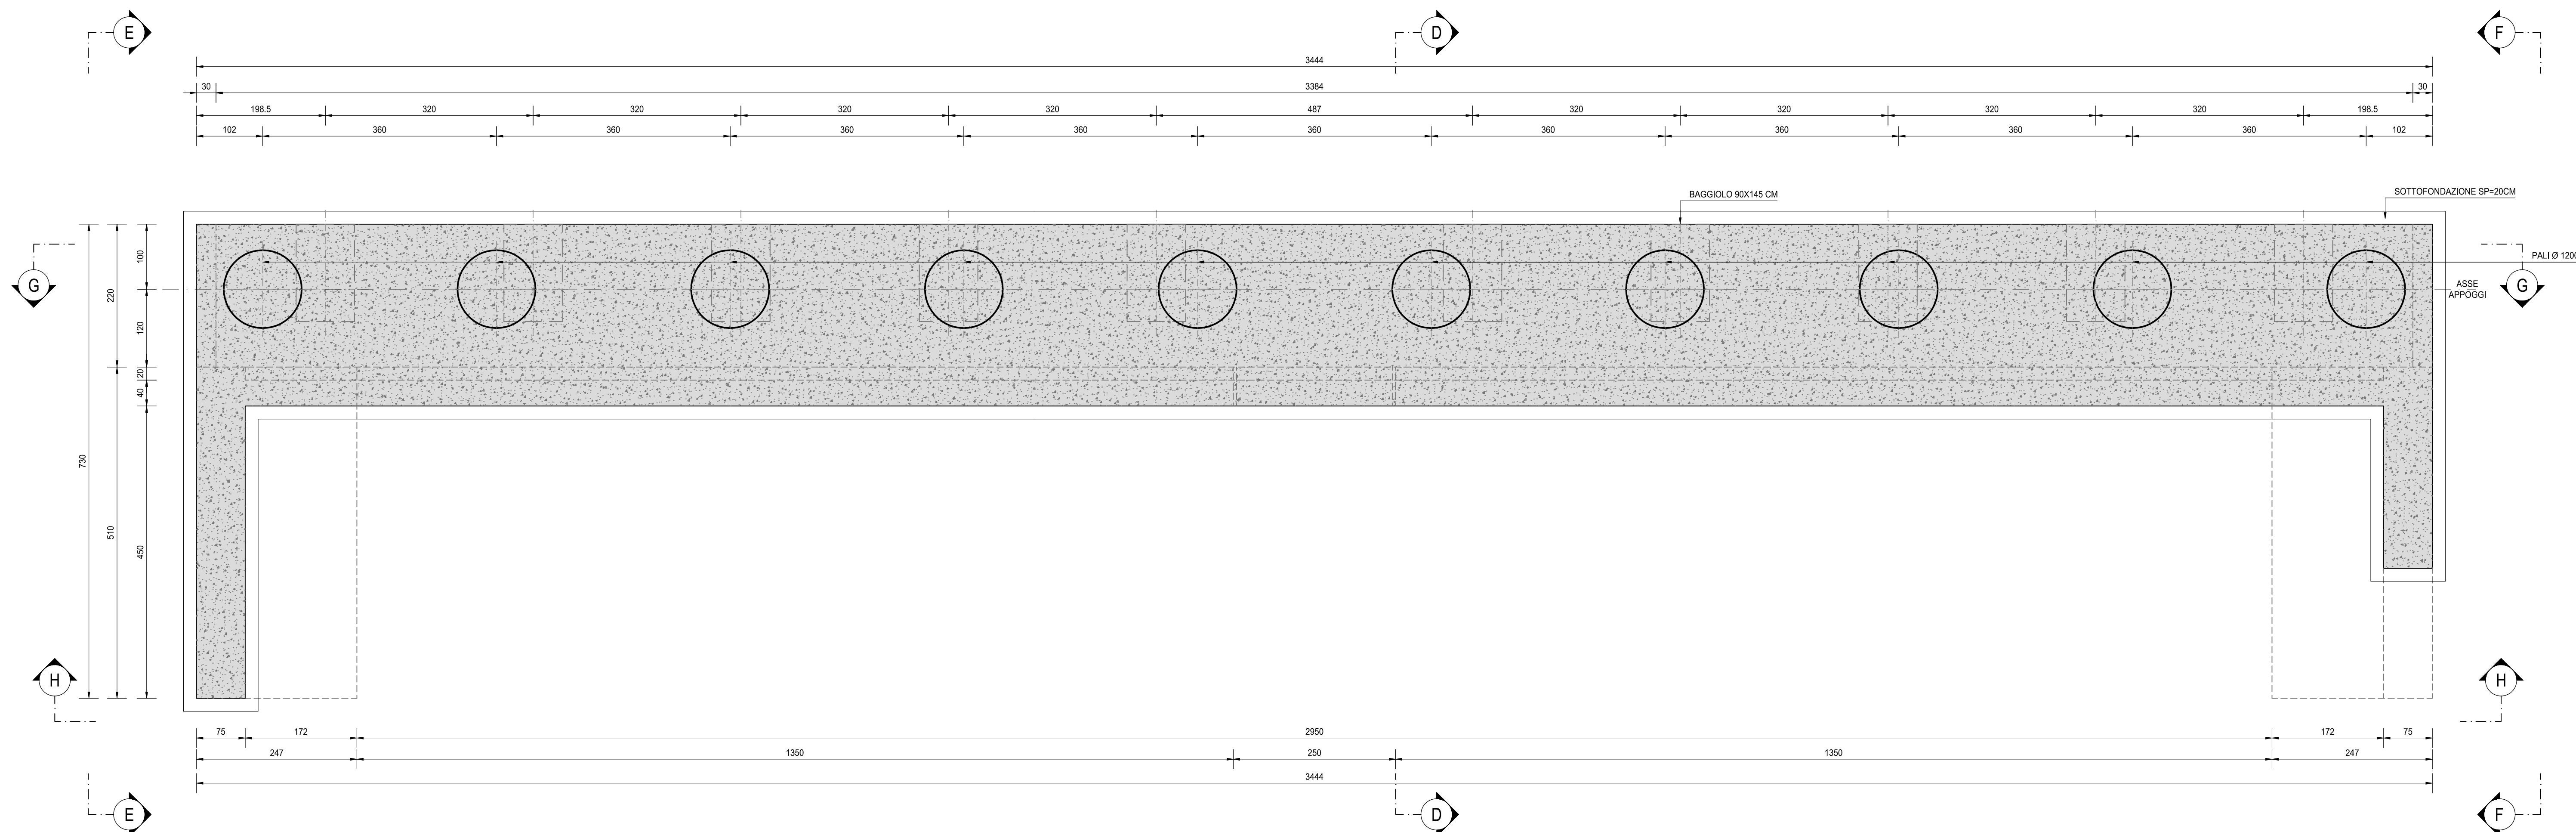

VISTA B-B
SCALA 1:50

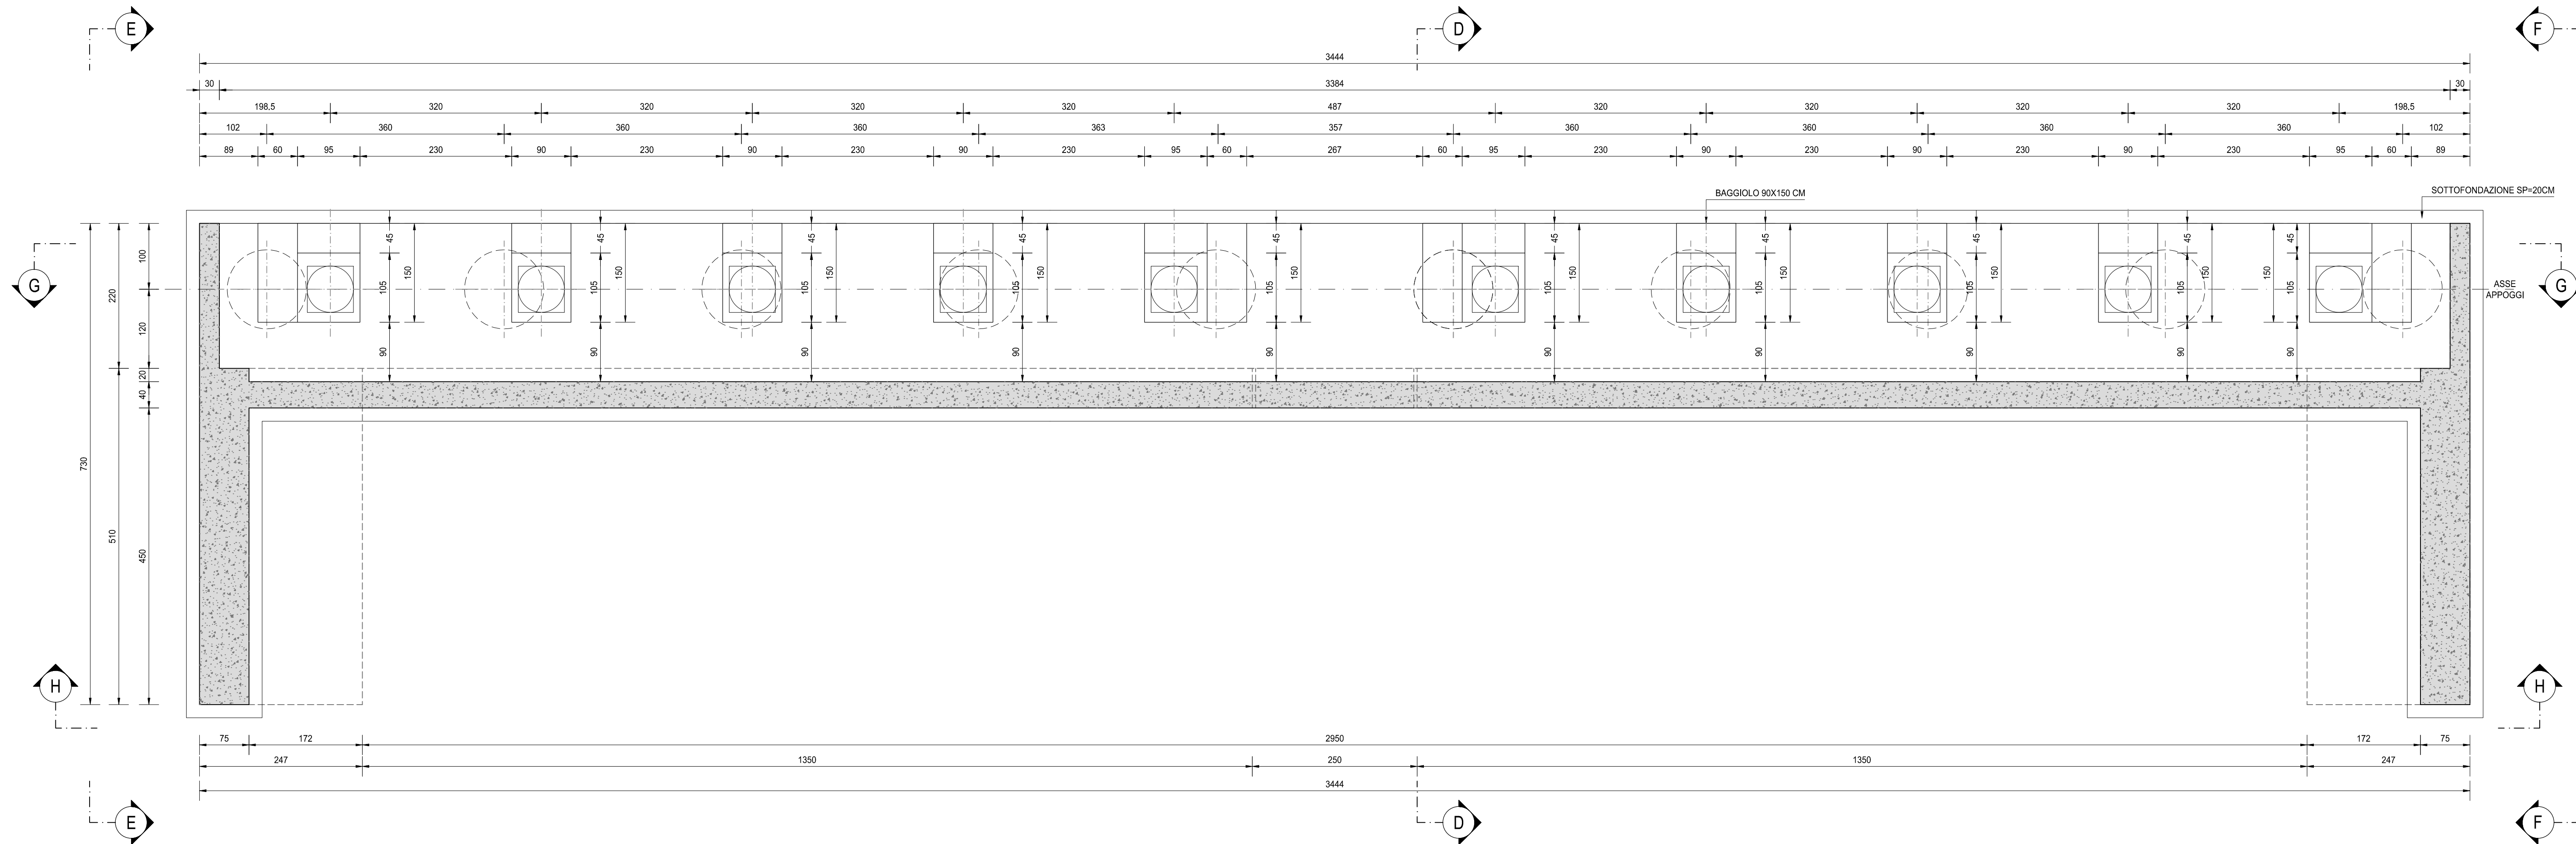

PER LA TABELLA MATERIALI SI RINVIA ALL'ALLEGATO HE 34-P00VI04STRDI05

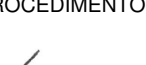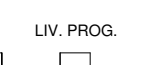 ANAS S.p.A. Direzione Progettazione e Realizzazione Lavori		S.S. N. 9 "VIA EMILIA" VARIANTE DI CASALPUSTERLENGO ED ELIMINAZIONE PASSAGGIO A LIVELLO SULLA S.P. EX S.S. N.234 PROGETTO ESECUTIVO	
 ING. RENATO DEL PRETE Ing. Renato Vasta (Decreto del Presidente del Consiglio dei Ministri del 28.02.1997)		ING. DANIEL GHALLO INGEGNERIA PRESTAZIONI Ing. Daniele Ghallo (Decreto del Presidente del Consiglio dei Ministri del 28.02.1997)	
 ING. VALERIO BAGGETTI Ing. Valerio Baggetti (Decreto del Presidente del Consiglio dei Ministri del 28.02.1997)		PROGETTAZIONE STRADALE Ing. Gaetano Ranieri (GiSTM S.R.L.)	
 ING. VALENTINO BAIARDI Ing. Valentino Baiardi (Decreto del Presidente del Consiglio dei Ministri del 28.02.1997)		PROGETTAZIONE OPERE D'ARTE MAGGiori Ing. Nicola Luzzi (Studio Cordona S.R.L.)	
 ING. GIANFRANCO COLOMBO ING. GIANFRANCO COLOMBO		COMPUTI Ing. Valerio Baggetti (G.T. S.R.L.)	
