

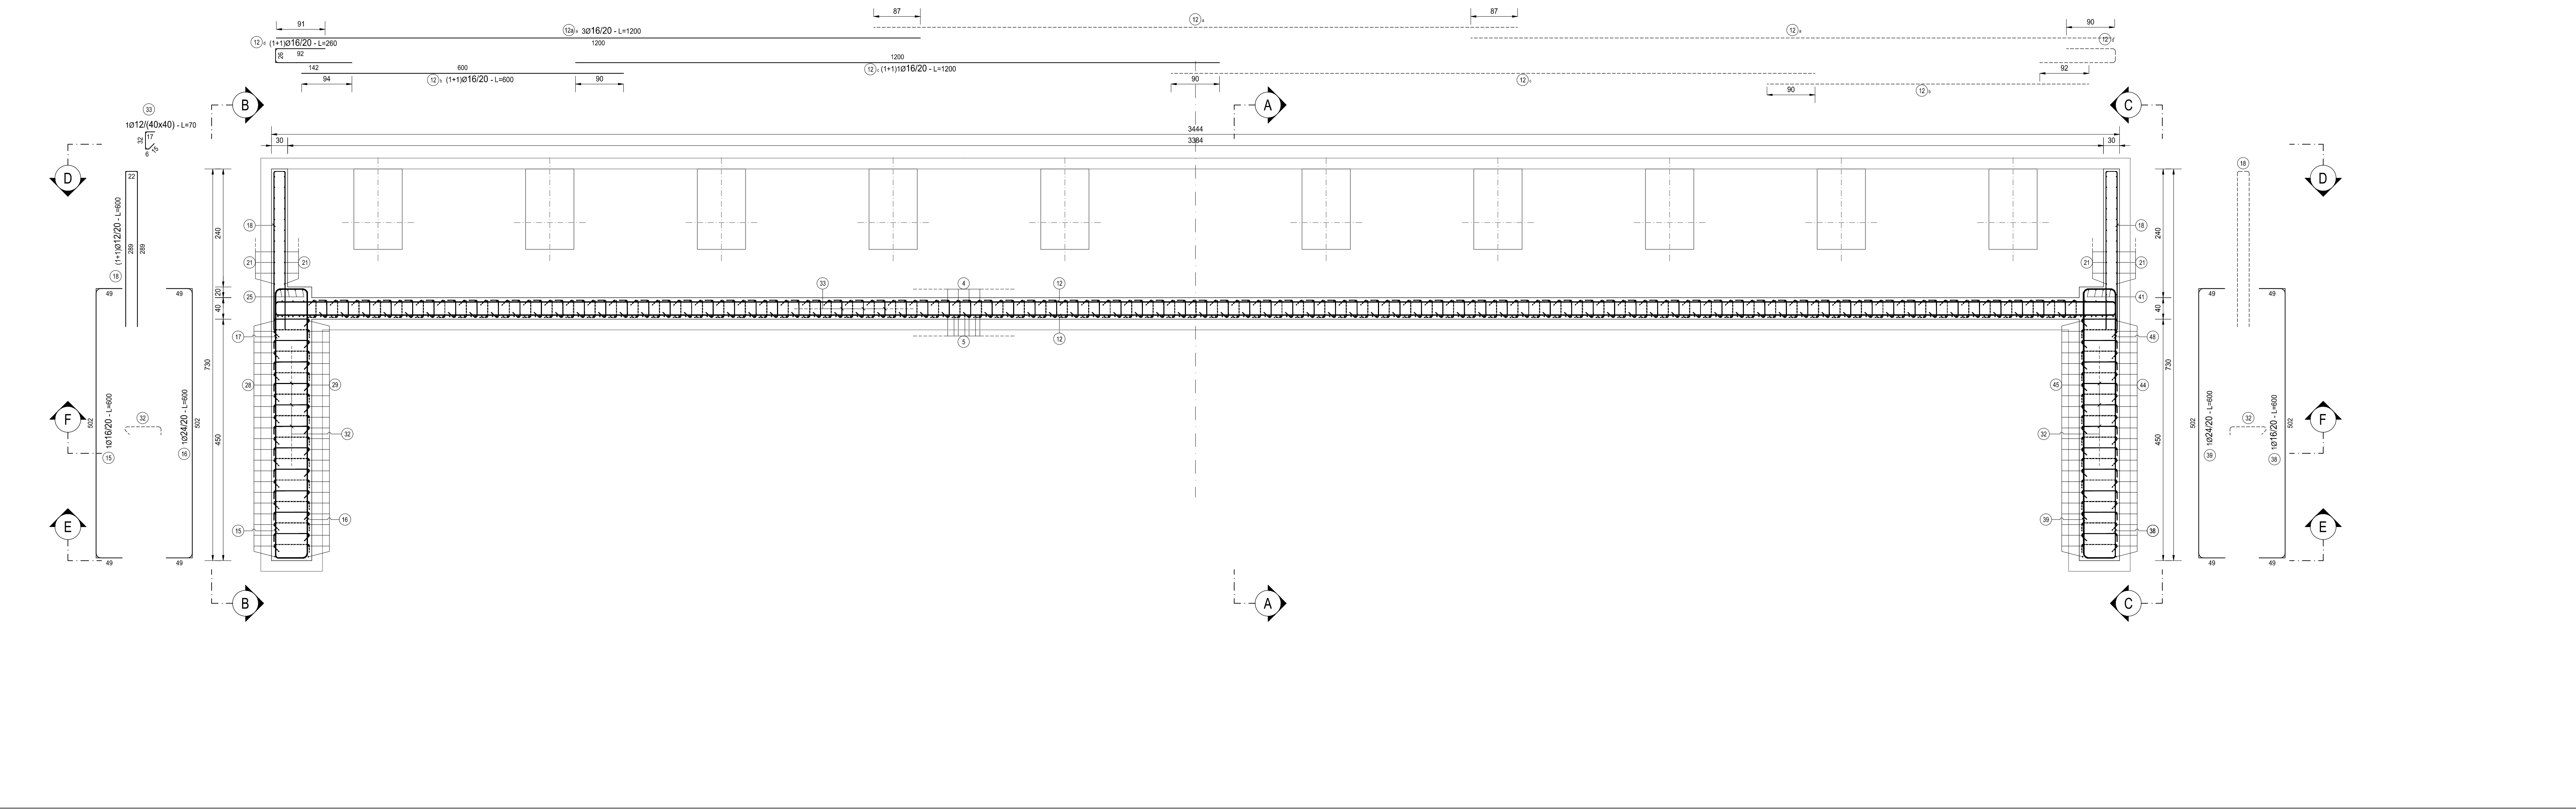


SEZIONE F-F  
SCALA 1:50

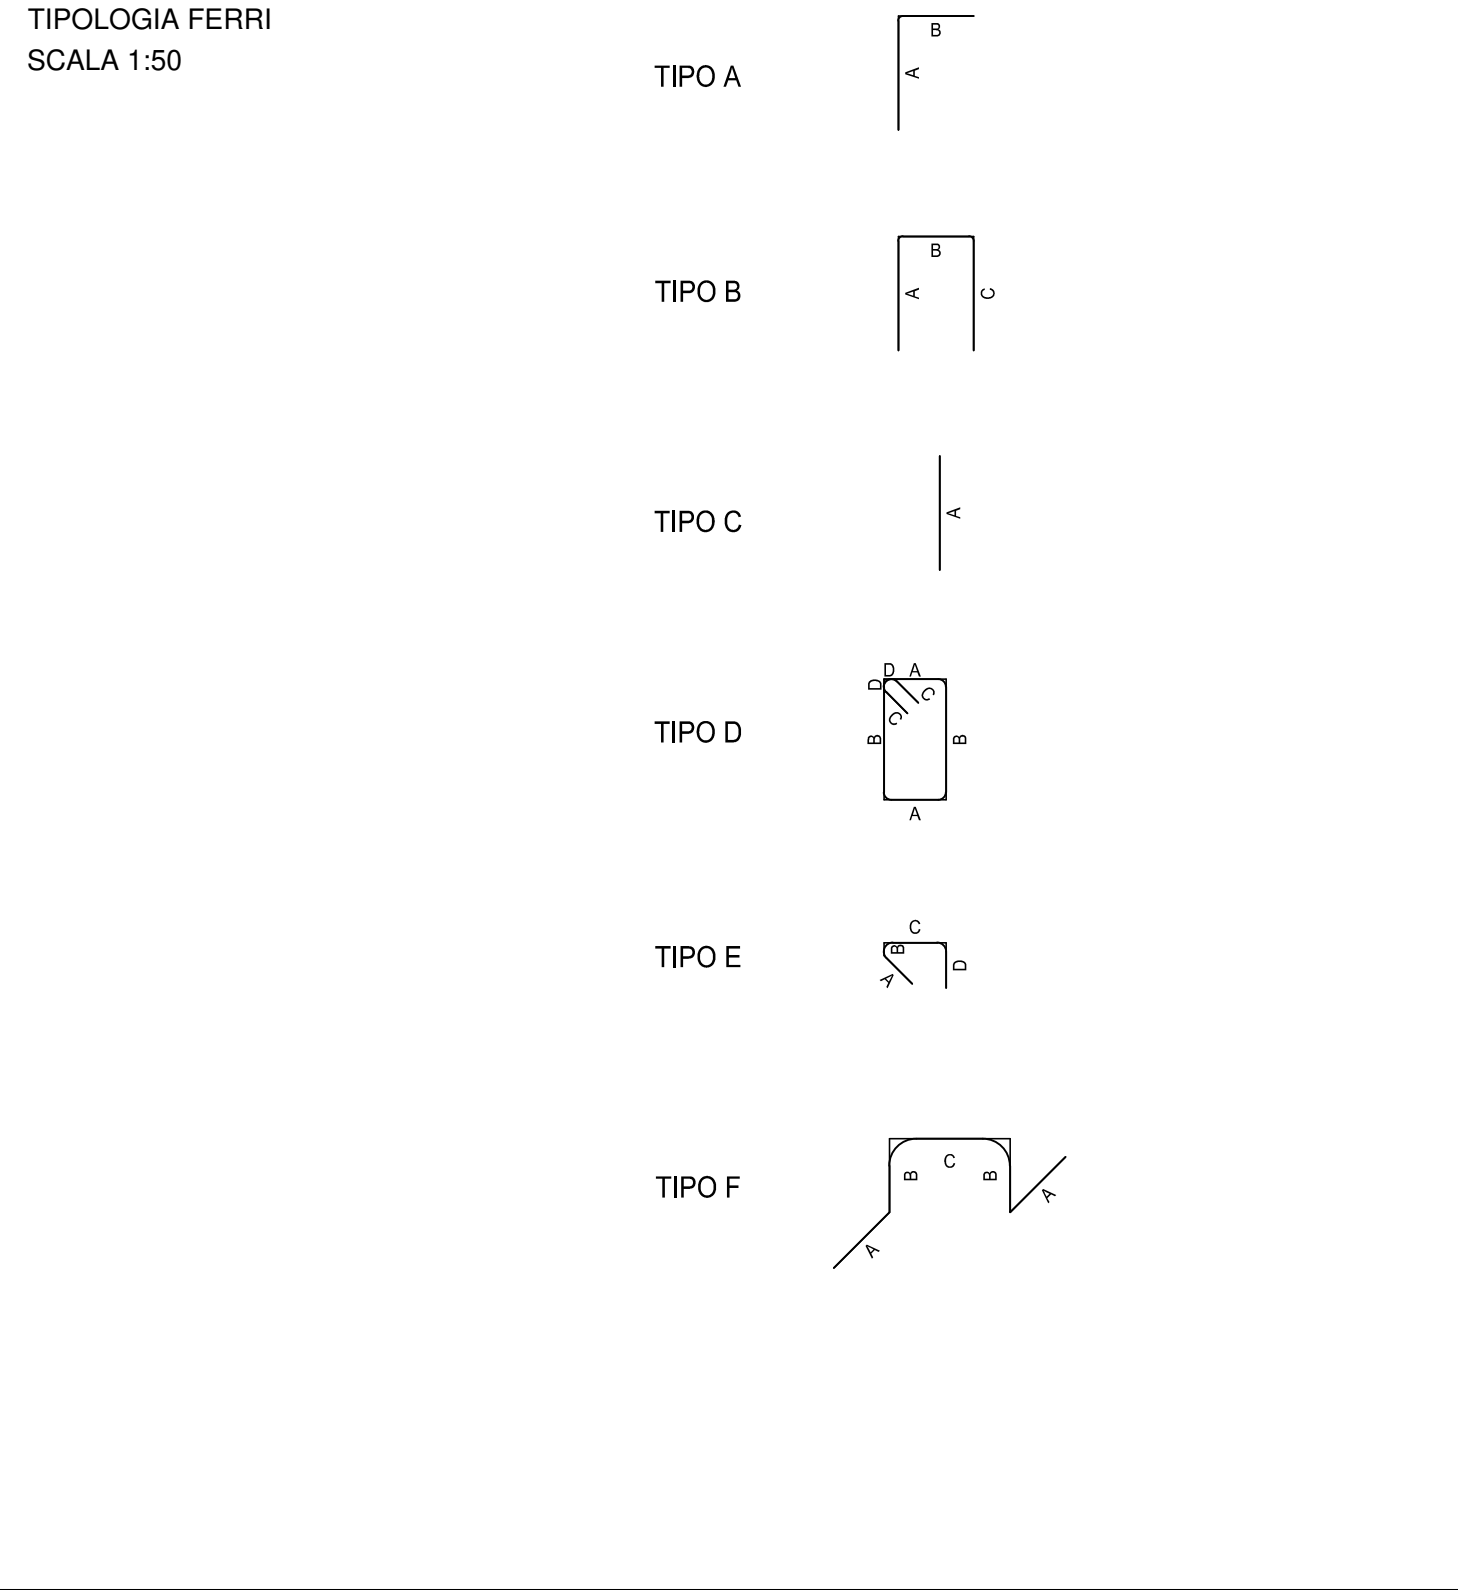

SEZIONE G-G  
SCALA 1:50

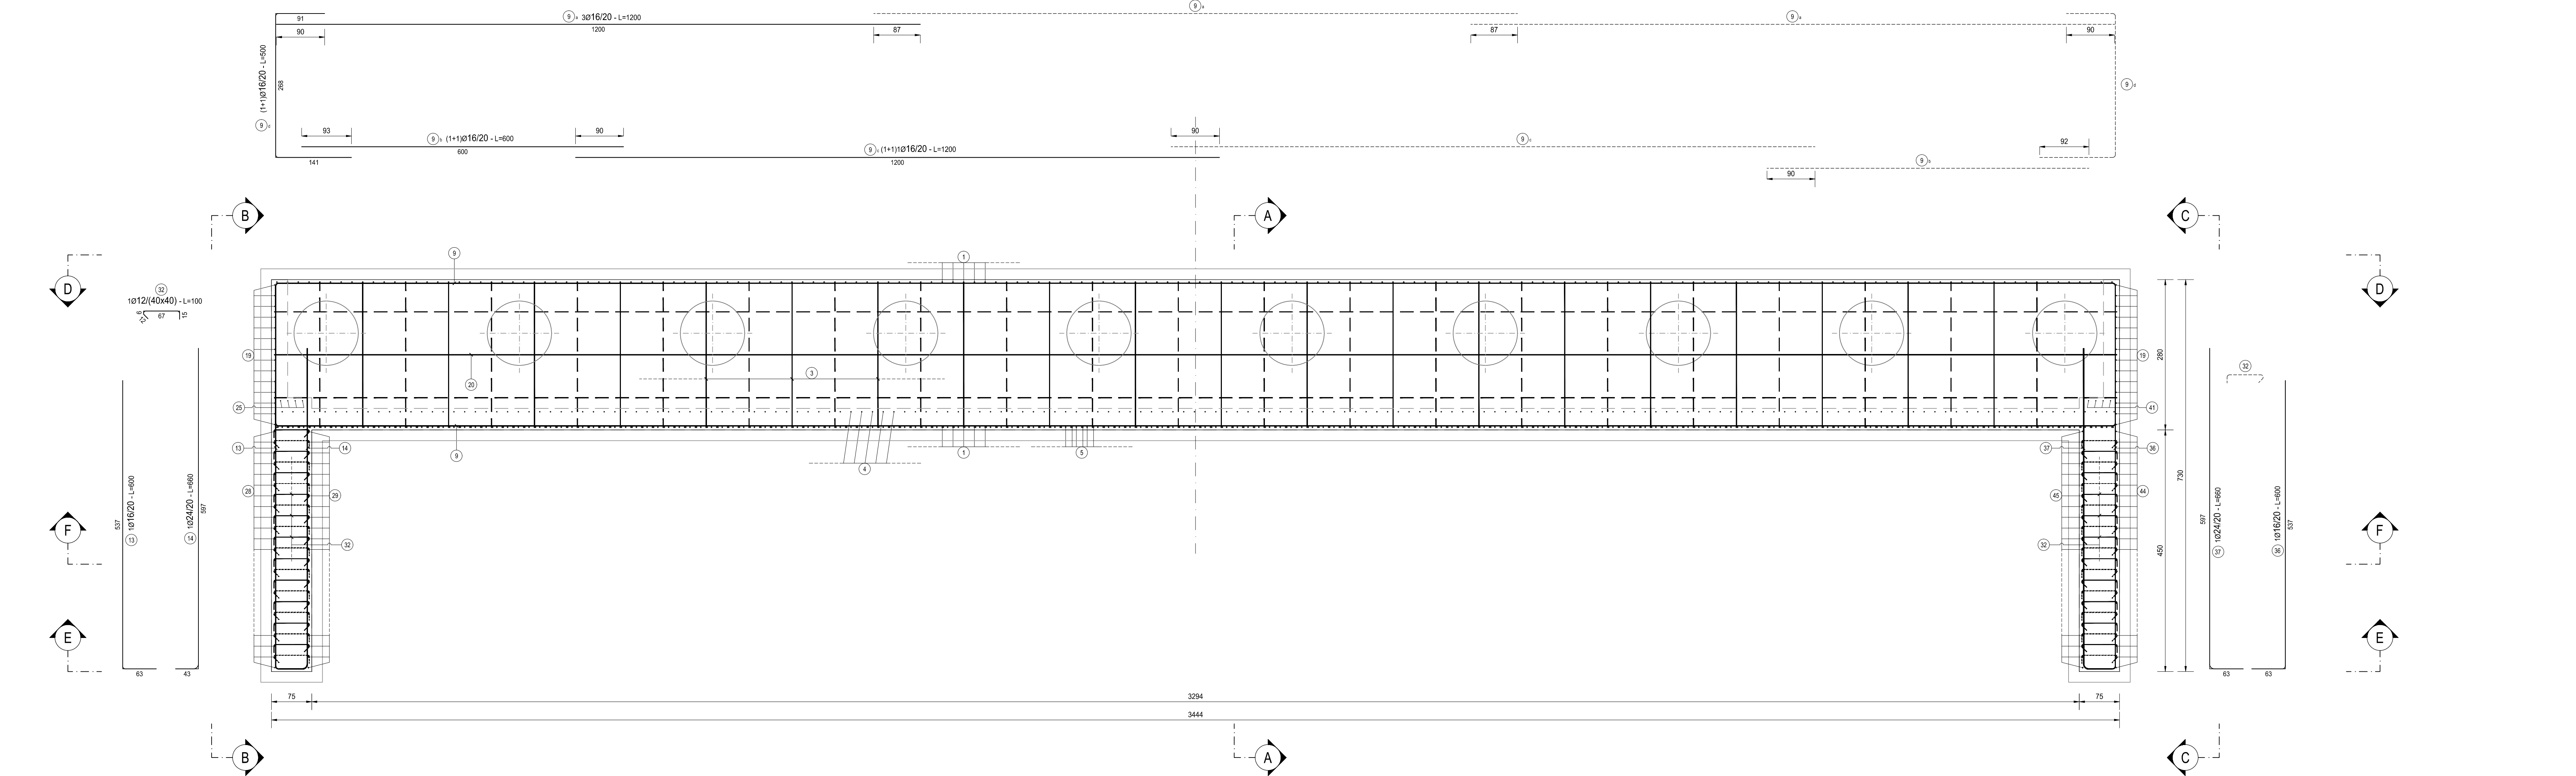

| PONTE SU LINEA FF.SS. - SPALLA B |      |      |           |               |           |           |           |           |           |         |               |           |        |  |
|----------------------------------|------|------|-----------|---------------|-----------|-----------|-----------|-----------|-----------|---------|---------------|-----------|--------|--|
| TIPO                             | POS  | NOTA | Ø<br>[mm] | PASSO<br>[mm] | A<br>[cm] | B<br>[cm] | C<br>[cm] | D<br>[cm] | L<br>[cm] | N. Bar. | L TOT<br>[cm] | KG        |        |  |
| A                                | 4    | 1    | 16        | 20            | 20        | 330       | -         | -         | 350       | 172     | 60200         | 949.68    |        |  |
| A                                | 8    | 1    | 20        | 10            | 40        | 330       | -         | -         | 370       | 343     | 136910        | 3.132.02  |        |  |
| A                                | 13   | 1    | 16        | 20            | 63        | 537       | -         | -         | 600       | 10      | 6000          | 94.65     |        |  |
| A                                | 14   | 1    | 24        | 20            | 63        | 597       | -         | -         | 660       | 10      | 6600          | 234.26    |        |  |
| A                                | 20 a | 1    | 16        | 80x80         | 30        | 1170      | -         | -         | 1200      | 6       | 7200          | 113.58    |        |  |
| A                                | 20 c | 1    | 16        | 80x80         | 30        | 140       | -         | -         | 170       | 6       | 1020          | 16.09     |        |  |
| A                                | 38   | 1    | 16        | 20            | 62        | 358       | -         | -         | 420       | 23      | 9660          | 152.39    |        |  |
| A                                | 29   | 1    | 16        | 20            | 62        | 358       | -         | -         | 420       | 23      | 9660          | 152.39    |        |  |
| A                                | 36   | 1    | 16        | 20            | 63        | 537       | -         | -         | 600       | 10      | 6000          | 94.65     |        |  |
| A                                | 37   | 1    | 24        | 20            | 63        | 597       | -         | -         | 660       | 10      | 6600          | 234.26    |        |  |
| A                                | 38   | 1    | 16        | 20            | 49        | 502       | 49        | -         | 600       | 5       | 3000          | 47.33     |        |  |
| A                                | 39   | 1    | 24        | 20            | 49        | 502       | 49        | -         | 600       | 5       | 3000          | 106.48    |        |  |
| A                                | 44   | 1    | 16        | 20            | 62        | 358       | -         | -         | 420       | 23      | 9660          | 152.39    |        |  |
| A                                | 45   | 1    | 16        | 20            | 62        | 358       | -         | -         | 420       | 23      | 9660          | 152.39    |        |  |
| B                                | 2    | 1    | 20        | 20            | 64        | 272       | 34        | -         | 400       | 173     | 69200         | 1.705.71  |        |  |
| B                                | 3    | 1    | 16        | 80x80         | 39        | 272       | 39        | -         | 350       | 85      | 29750         | 469.32    |        |  |
| B                                | 6    | 1    | 16        | 20            | 150       | 30        | 150       | -         | 330       | 196     | 54180         | 884.17    |        |  |
| B                                | 8    | a    | 1+1       | 16            | 20        | 141       | 268       | 91        | -         | 600     | 16            | 9600      | 141.98 |  |
| B                                | 12 d | 1+1  | 16        | 20            | 62        | 26        | 142       | -         | 260       | 18      | 4680          | 73.63     |        |  |
| B                                | 15   | 1    | 16        | 20            | 49        | 502       | 49        | -         | 600       | 5       | 3000          | 47.33     |        |  |
| B                                | 16   | 1    | 24        | 20            | 49        | 502       | 49        | -         | 600       | 5       | 3000          | 106.48    |        |  |
| B                                | 18   | 1+1  | 12        | 20            | 288       | 22        | 289       | -         | 600       | 8       | 4800          | 42.50     |        |  |
| B                                | 19   | a    | 1+1       | 20            | 20        | 146       | 188       | 196       | -         | 530     | 28            | 14840     | 305.19 |  |
| B                                | 21   | 1+1  | 12        | 20            | 145       | 145       | 20        | -         | 310       | 22      | 6820          | 60.52     |        |  |
| B                                | 23   | 3    | 12        | 20            | 34        | 242       | 34        | -         | 310       | 3       | 930           | 8.25      |        |  |
| B                                | 24 a | 1    | 16        | 20            | 49        | 502       | 49        | -         | 600       | 11      | 6600          | 104.12    |        |  |
| B                                | 24 b | 1    | 16        | 20            | 49        | 502       | 49        | -         | 600       | 11      | 6600          | 104.12    |        |  |
| B                                | 27 d | 1    | 16        | 20            | 61        | 239       | 60        | -         | 360       | 25      | 9000          | 141.98    |        |  |
| B                                | 40 a | 1    | 24        | 20            | 49        | 502       | 49        | -         | 600       | 11      | 6600          | 234.26    |        |  |
| B                                | 40 b | 1    | 16        | 20            | 49        | 502       | 49        | -         | 600       | 11      | 6600          | 104.12    |        |  |
| B                                | 43 d | 1    | 16        | 20            | 60        | 239       | 61        | -         | 360       | 25      | 9000          | 141.98    |        |  |
| C                                | 9    | a    | 3         | 16            | 20        | 1200      | -         | -         | 1200      | 27      | 32400         | 511.12    |        |  |
| C                                | 9    | b    | 1+1       | 16            | 20        | 600       | -         | -         | 600       | 16      | 10800         | 170.37    |        |  |
| C                                | 9    | c    | 1+1       | 16            | 20        | 1200      | -         | -         | 1200      | 16      | 21600         | 340.75    |        |  |
| C                                | 12   | a    | 1+1       | 16            | 20        | 1200      | -         | -         | 1200      | 27      | 32400         | 511.12    |        |  |
| C                                | 12   | b    | 1+1       | 16            | 20        | 600       | -         | -         | 600       | 16      | 10800         | 170.37    |        |  |
| C                                | 12   | c    | 1+1       | 16            | 20        | 1200      | -         | -         | 1200      | 16      | 21600         | 340.75    |        |  |
| C                                | 19   | a    | 3         | 20            | 20        | 1200      | -         | -         | 1200      | 42      | 50400         | 1242.31   |        |  |
| C                                | 19   | b    | 1+1       | 20            | 20        | 600       | -         | -         | 600       | 28      | 16800         | 414.10    |        |  |
| C                                | 19   | c    | 1+1       | 20            | 20        | 1200      | -         | -         | 1200      | 28      | 33600         | 528.21    |        |  |
| C                                | 20   | a    | 1+1       | 16            | 80x80     | 1200      | -         | -         | 1200      | 12      | 14400         | 227.17    |        |  |
| C                                | 22   | a    | 3+3       | 12            | -         | 1200      | -         | -         | 1200      | 6       | 7200          | 63.89     |        |  |
| C                                | 22   | b    | 3+3       | 12            | -         | 600       | -         | -         | 600       | 6       | 3600          | 31.85     |        |  |
| C                                | 25   | 4    | 12        | -             | 240       | -         | -         | -         | 240       | 4       | 960           | 8.52      |        |  |
| C                                | 41   | 4    | 12        | -             | 240       | -         | -         | -         | 240       | 4       | 960           | 8.52      |        |  |
| E                                | 32   | 1    | 12        | 12            | 6         | 67        | 15        | -         | 100       | 200     | 20000         | 177.47    |        |  |
| E                                | 33   | 1    | 12        | 40x40         | 15        | 6         | 32        | 17        | 70        | 420     | 25400         | 260.89    |        |  |
| vedi disegno                     | 1    | 1    | 20        | 20            | -         | -         | -         | -         | 730       | 173     | 126200        | 3.112.92  |        |  |
| vedi disegno                     | 7    | 1    | 12        | 20            | -         | -         | -         | -         | 90        | 166     | 14840         | 132.67    |        |  |
| vedi disegno                     | 8    | 1    | 12        | 20            | -         | -         | -         | -         | 100       | 166     | 16600         | 147.30    |        |  |
| vedi disegno                     | 27   | 1    | 16        | 20            | -         | -         | -         | -         | 360       | 25      | 9000          | 141.98    |        |  |
| vedi disegno                     | 43   | a    | 1         | 16            | 20        | 20        | 25        | -         | 360       | 25      | 9000          | 141.98    |        |  |
| PESO TOTALE ARMATURA [kg]        |      |      |           |               |           |           |           |           |           |         |               | 19.329.56 |        |  |

| TABELLA RIPILOGATIVA |               |           |
|----------------------|---------------|-----------|
| Ø<br>[mm]            | L TOT<br>[cm] | KG        |
| 12                   | 162710        | 942.47    |
| 16                   | 423070        | 6.674.08  |
| 20                   | 438040        | 10.797.25 |
| 24                   | 25600         | 915.76    |
| TOT (KG)             |               | 19.329.56 |

NOTA BENE:

PER LA TABELLA MATERIALI SI RINVIA ALL'ALLEGATO HE3 4-P00V04STR0D05

LE POSIZIONI 10, 11, 17, 26, 30, 31, 34, 35, 42, 46, 47 E 48 NON ESISTONO

ANAS S.p.A.  
Direzione Progettazione e Realizzazione Lavori

**S.S. N. 9 "VIA EMILIA"**  
**VARIANTE DI CASALPUSTERLENGO ED ELIMINAZIONE**  
**PASSAGGIO A LIVELLO SULLA S.P. EX S.S. N.234**

**PROGETTO ESECUTIVO**

|                                                                                 |                                                                                 |                                                                                 |                                                                                  |                                                                                 |
|---------------------------------------------------------------------------------|---------------------------------------------------------------------------------|---------------------------------------------------------------------------------|----------------------------------------------------------------------------------|---------------------------------------------------------------------------------|
| <b>STUDIO CORONA</b><br>Ing. Renato Vaira<br>Vice-Progettista (S.p.A.)          | <b>ING. RENATO DEL PRETE</b><br>Ing. Renato Del Prete<br>Progettista (S.p.A.)   | <b>DOT. GIORGIO GALLO</b><br>Dot. Gior. Giallo Gallo<br>Progettista (S.p.A.)    | <b>INTEGRAZIONE PRESTAZIONI</b><br>Ing. Renato Del Prete<br>Progettista (S.p.A.) | <b>PROGETTISTA</b><br>Ing. Renato Del Prete<br>(S.p.A.)                         |
| <b>ING. VALENTINO BAJETTI</b><br>Ing. Valentino Bajetti<br>Progettista (S.p.A.) | <b>SETAC S.p.A.</b><br>Prof. Ing. Luigi Montorsi<br>Progettista (S.p.A.)        | <b>ING. GIANFRANCO SODERO</b><br>Ing. Gianfranco Sodero<br>Progettista (S.p.A.) | <b>PROGETTAZIONE STRADALE</b><br>Ing. Gaetano Ranieri<br>(S.p.A.)                | <b>PROGETTAZIONE IDRAULICA</b><br>Ing. Gaetano Ranieri<br>(S.p.A.)              |
| <b>ING. VALENTINO BAJETTI</b><br>Ing. Valentino Bajetti<br>Progettista (S.p.A.) | <b>ING. GIANFRANCO SODERO</b><br>Ing. Gianfranco Sodero<br>Progettista (S.p.A.) | <b>PROGETTAZIONE OPERE D'ARTE MINORI</b><br>Ing. Renato Vaira<br>(S.p.A.)       | <b>PROGETTAZIONE OPERE D'ARTE MINORI</b><br>Ing. Renato Vaira<br>(S.p.A.)        | <b>PROGETTAZIONE OPERE D'ARTE MINORI</b><br>Ing. Renato Vaira<br>(S.p.A.)       |
| <b>ING. VALENTINO BAJETTI</b><br>Ing. Valentino Bajetti<br>Progettista (S.p.A.) | <b>ING. GIANFRANCO SODERO</b><br>Ing. Gianfranco Sodero<br>Progettista (S.p.A.) | <b>COMPUTI</b><br>Ing. Renato Vaira<br>(S.p.A.)                                 | <b>COMPUTI</b><br>Ing. Renato Vaira<br>(S.p.A.)                                  | <b>COMPUTI</b><br>Ing. Renato Vaira<br>(S.p.A.)                                 |
| <b>ING. VALENTINO BAJETTI</b><br>Ing. Valentino Bajetti<br>Progettista (S.p.A.) | <b>ING. GIANFRANCO SODERO</b><br>Ing. Gianfranco Sodero<br>Progettista (S.p.A.) | <b>ING. VALENTINO BAJETTI</b><br>Ing. Valentino Bajetti<br>Progettista (S.p.A.) | <b>ING. VALENTINO BAJETTI</b><br>Ing. Valentino Bajetti<br>Progettista (S.p.A.)  | <b>ING. VALENTINO BAJETTI</b><br>Ing. Valentino Bajetti<br>Progettista (S.p.A.) |
| <b>ING. VALENTINO BAJETTI</b><br>Ing. Valentino Bajetti<br>Progettista (S.p.A.) | <b>ING. GIANFRANCO SODERO</b><br>Ing. Gianfranco Sodero                         |                                                                                 |                                                                                  |                                                                                 |