




SEZIONE F-F
SCALA 1:50

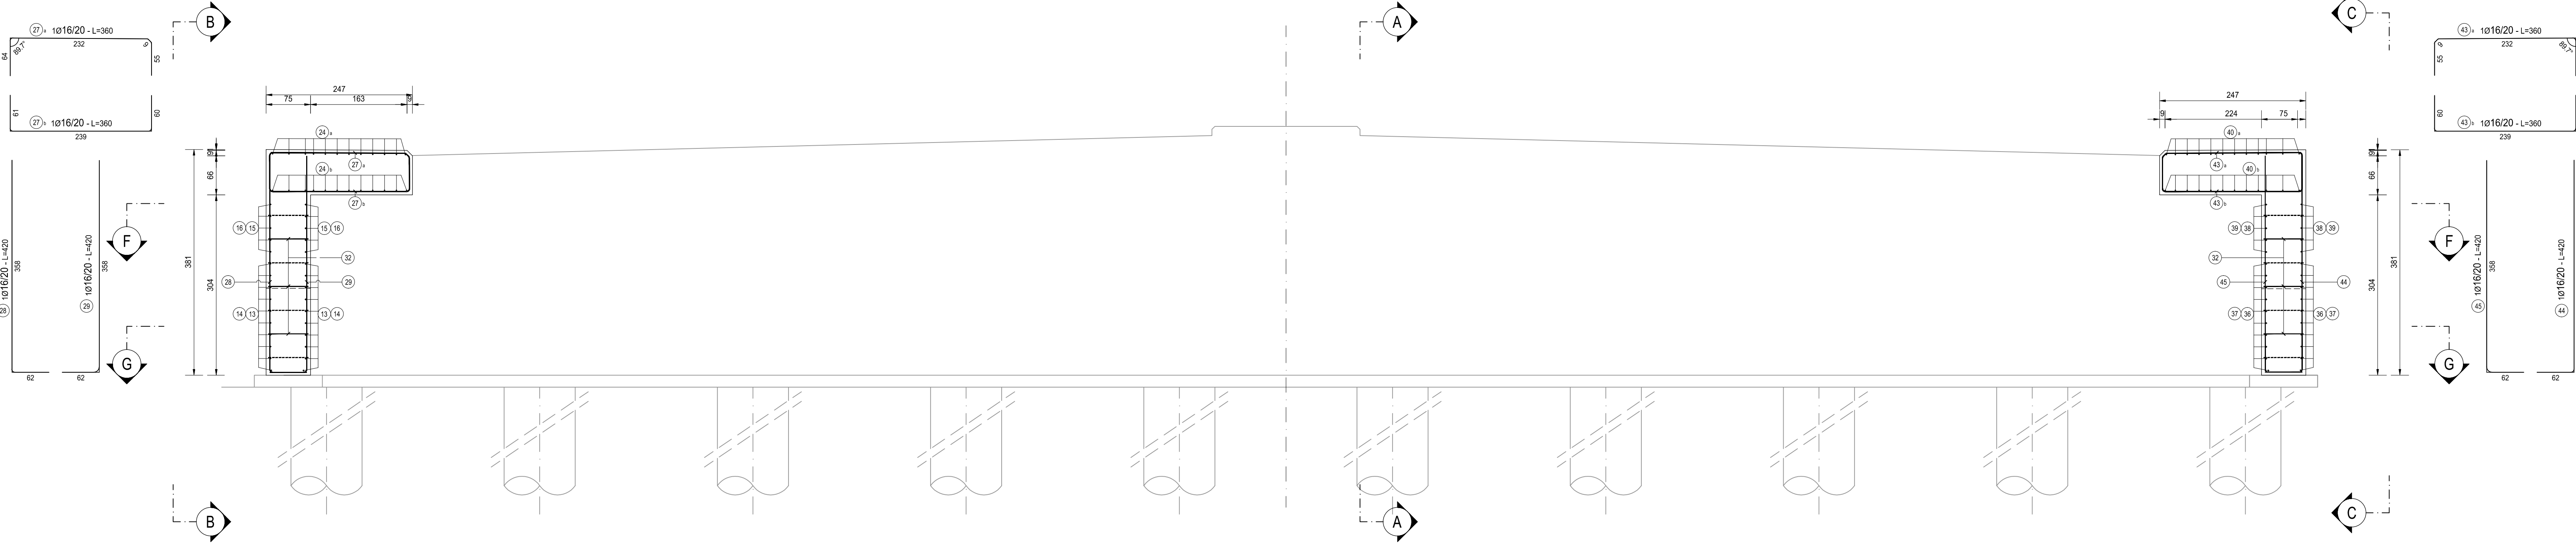


SEZIONE B-B
SCALA 1:50

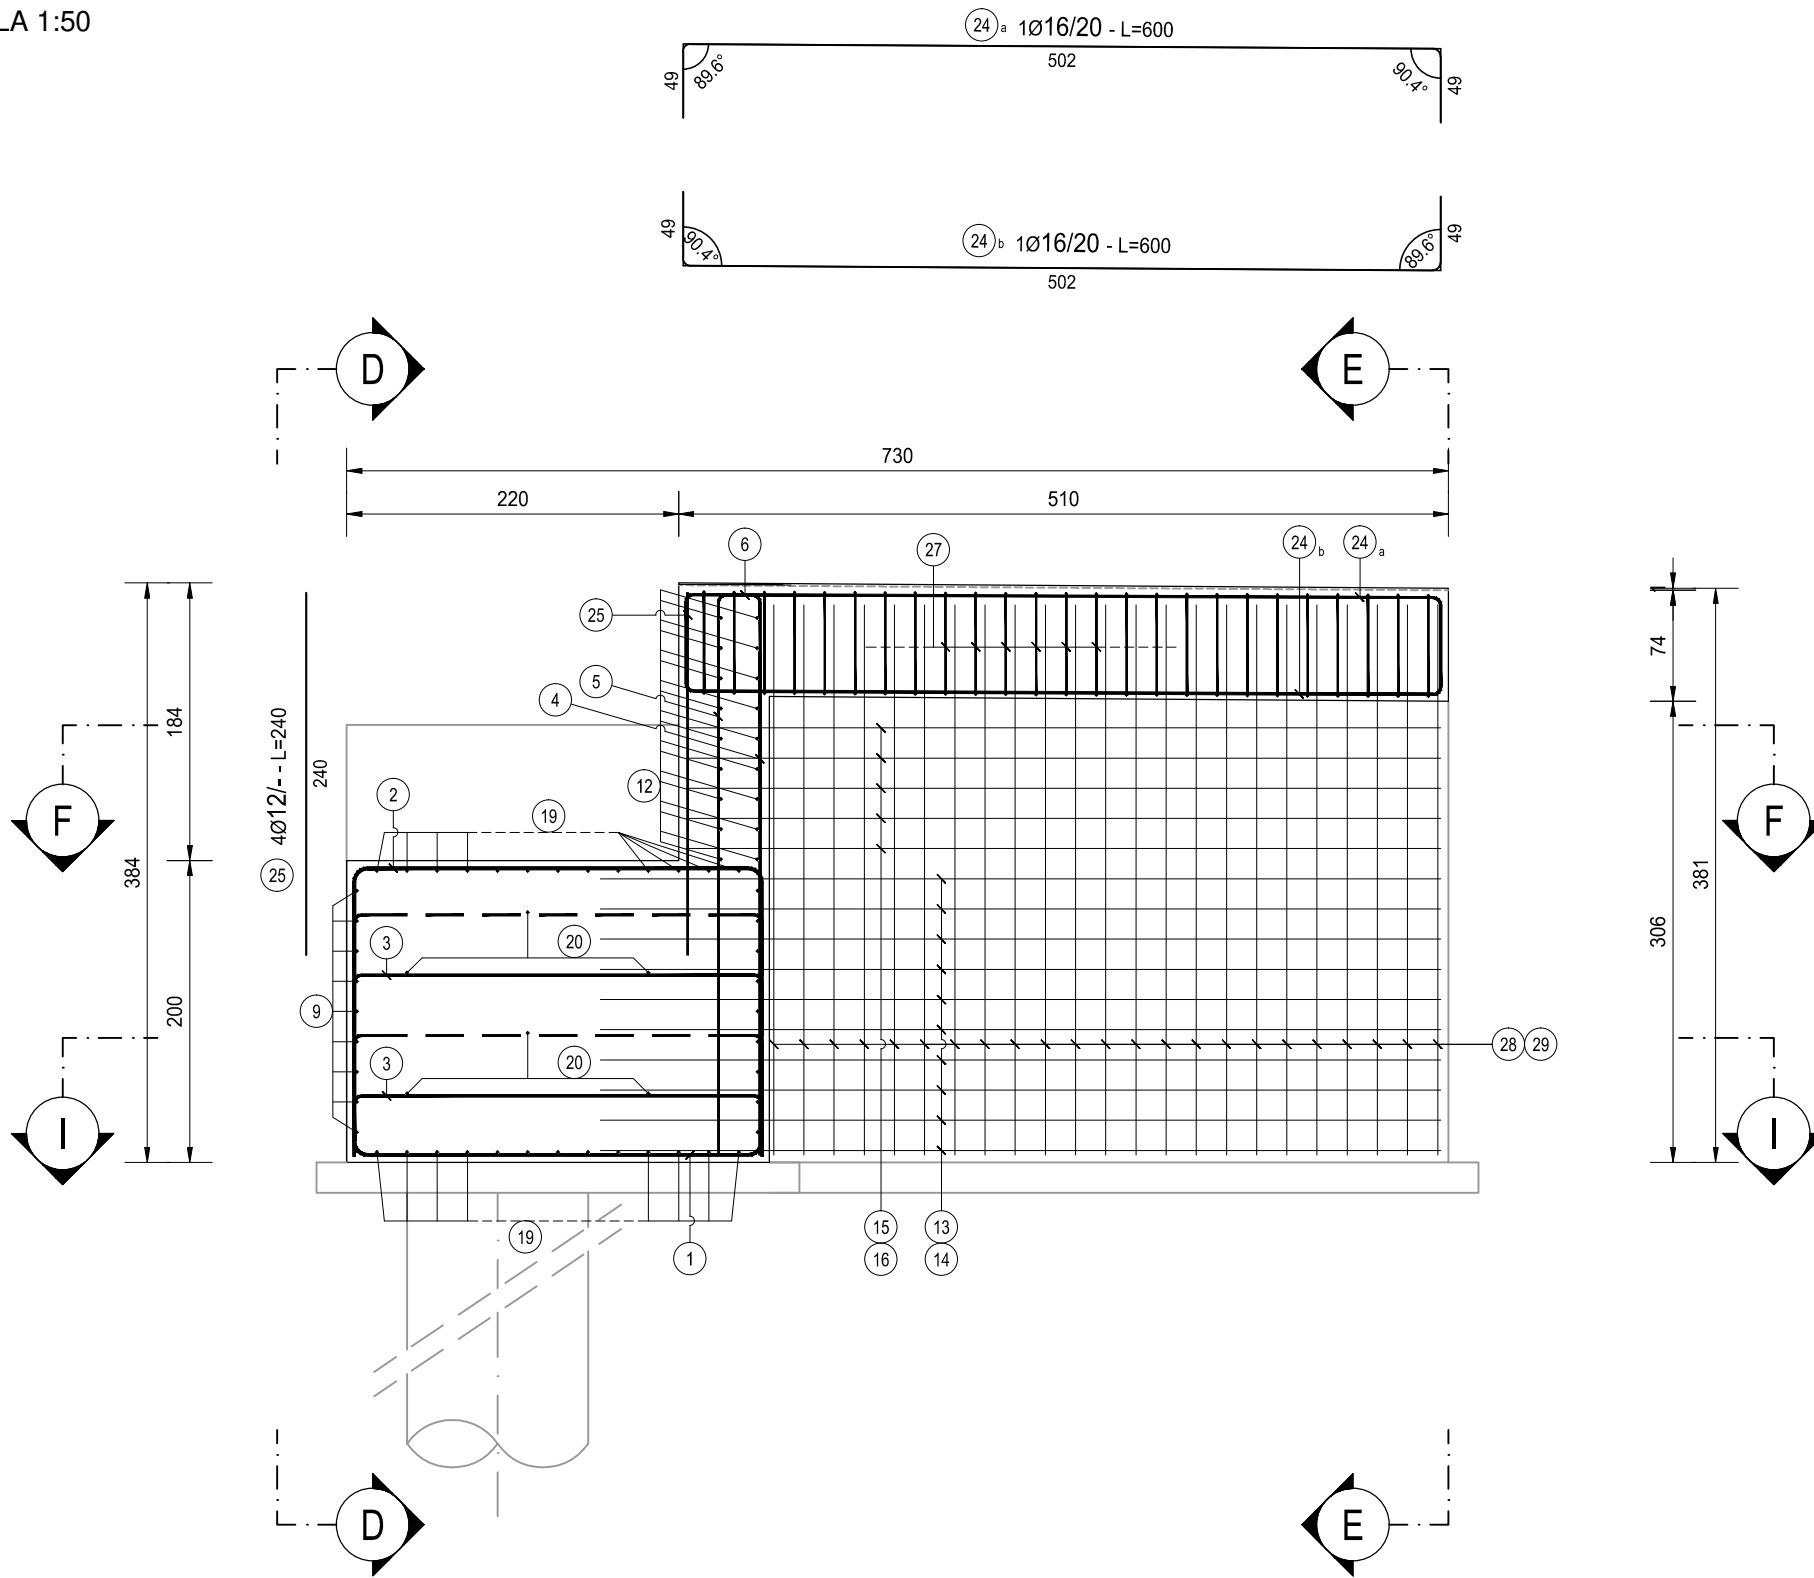


SEZIONE C-C
SCALA 1:50

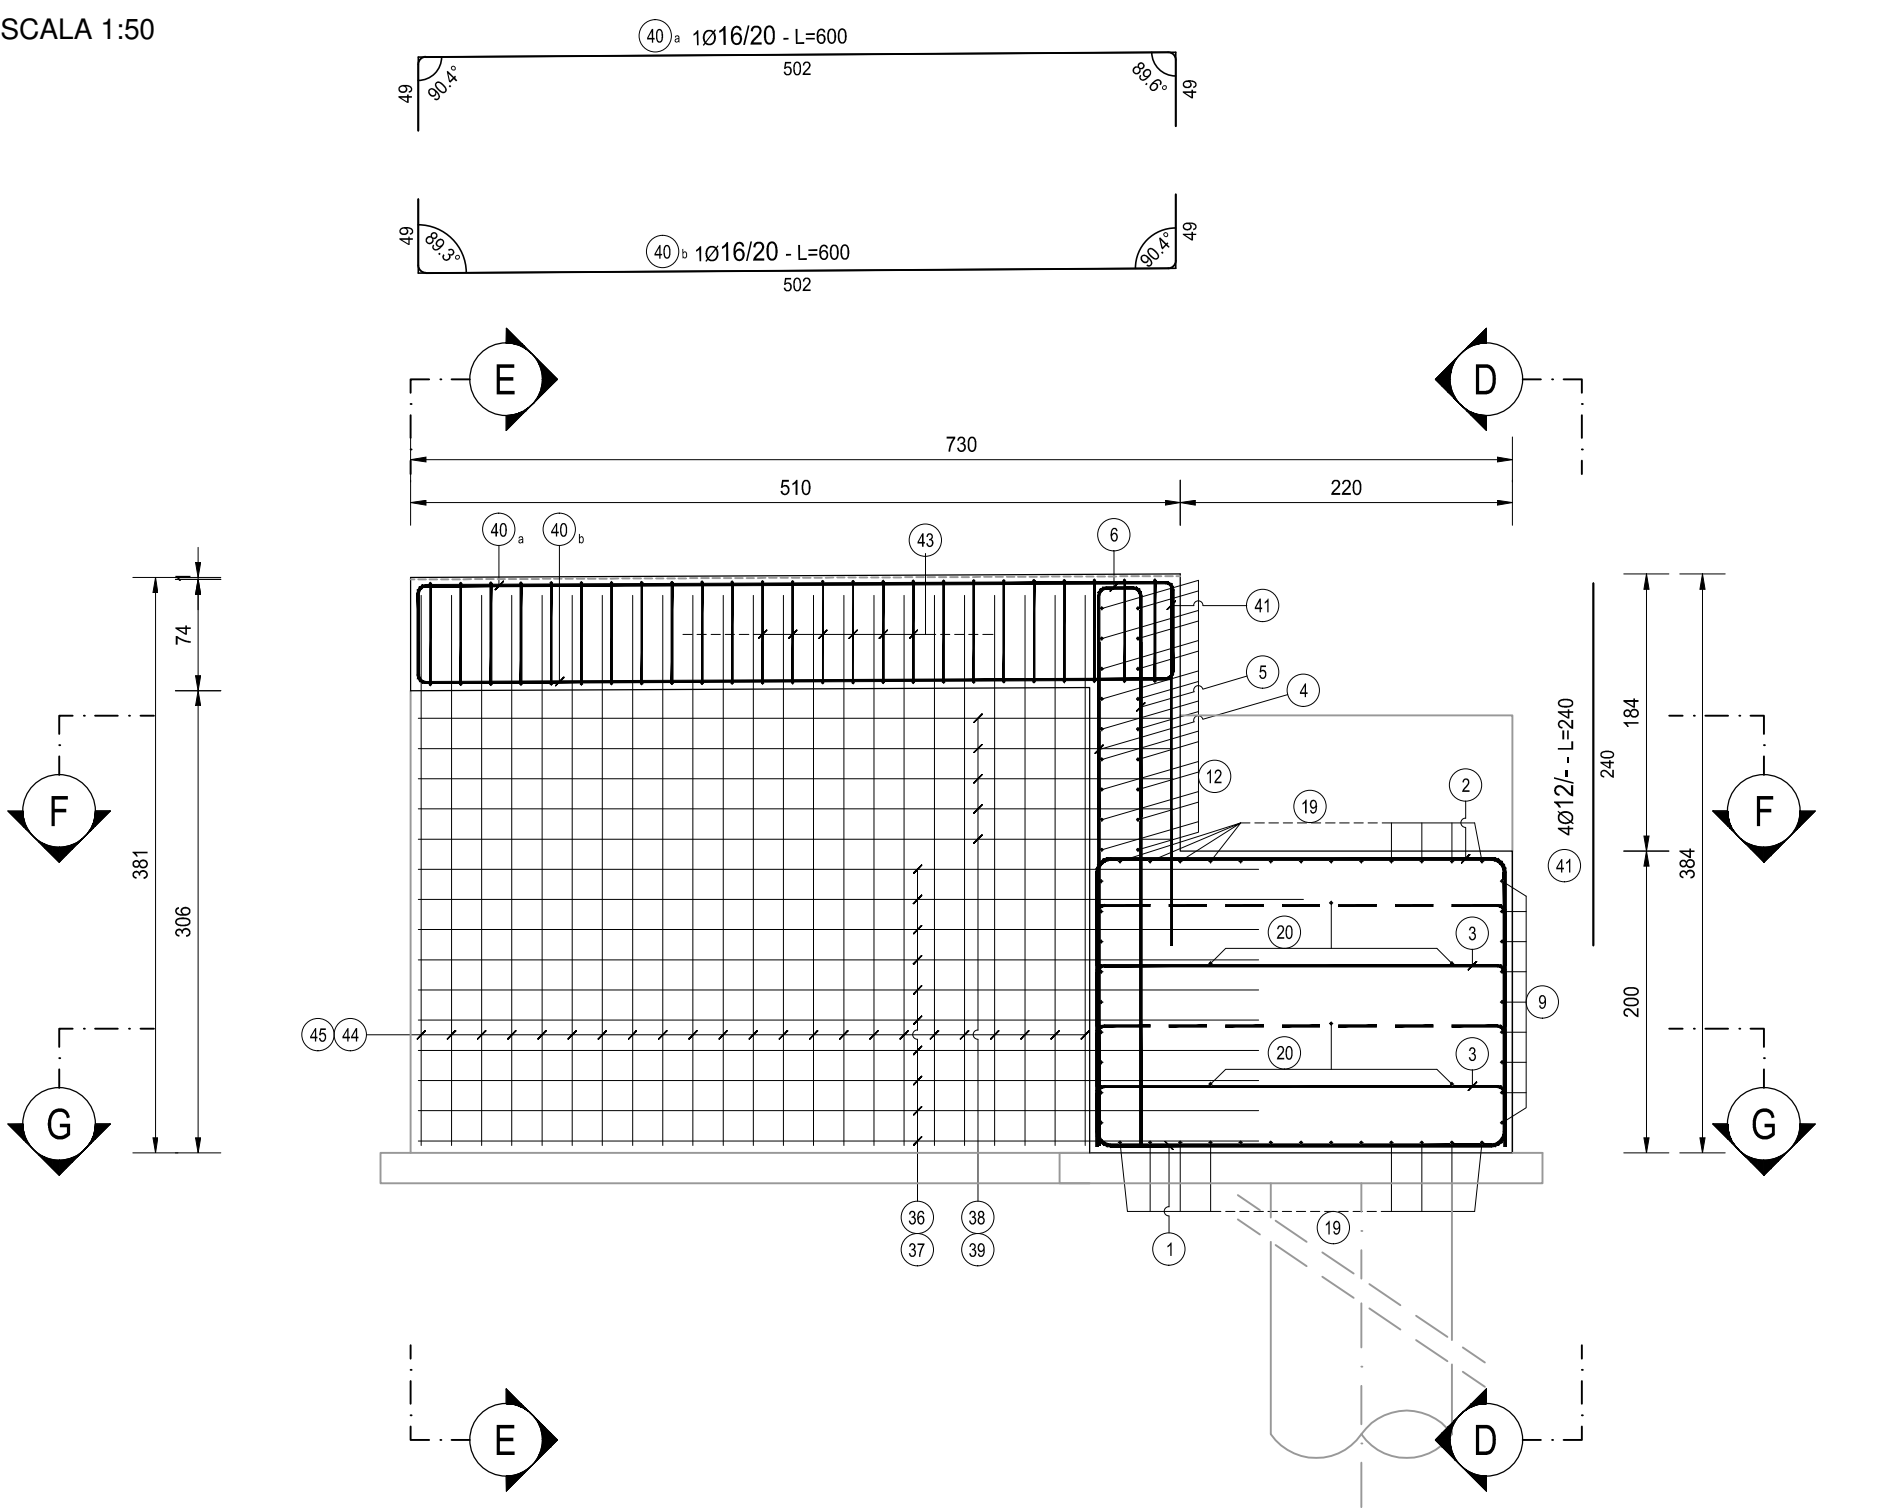

SEZIONE D-D
SCALA 1:50

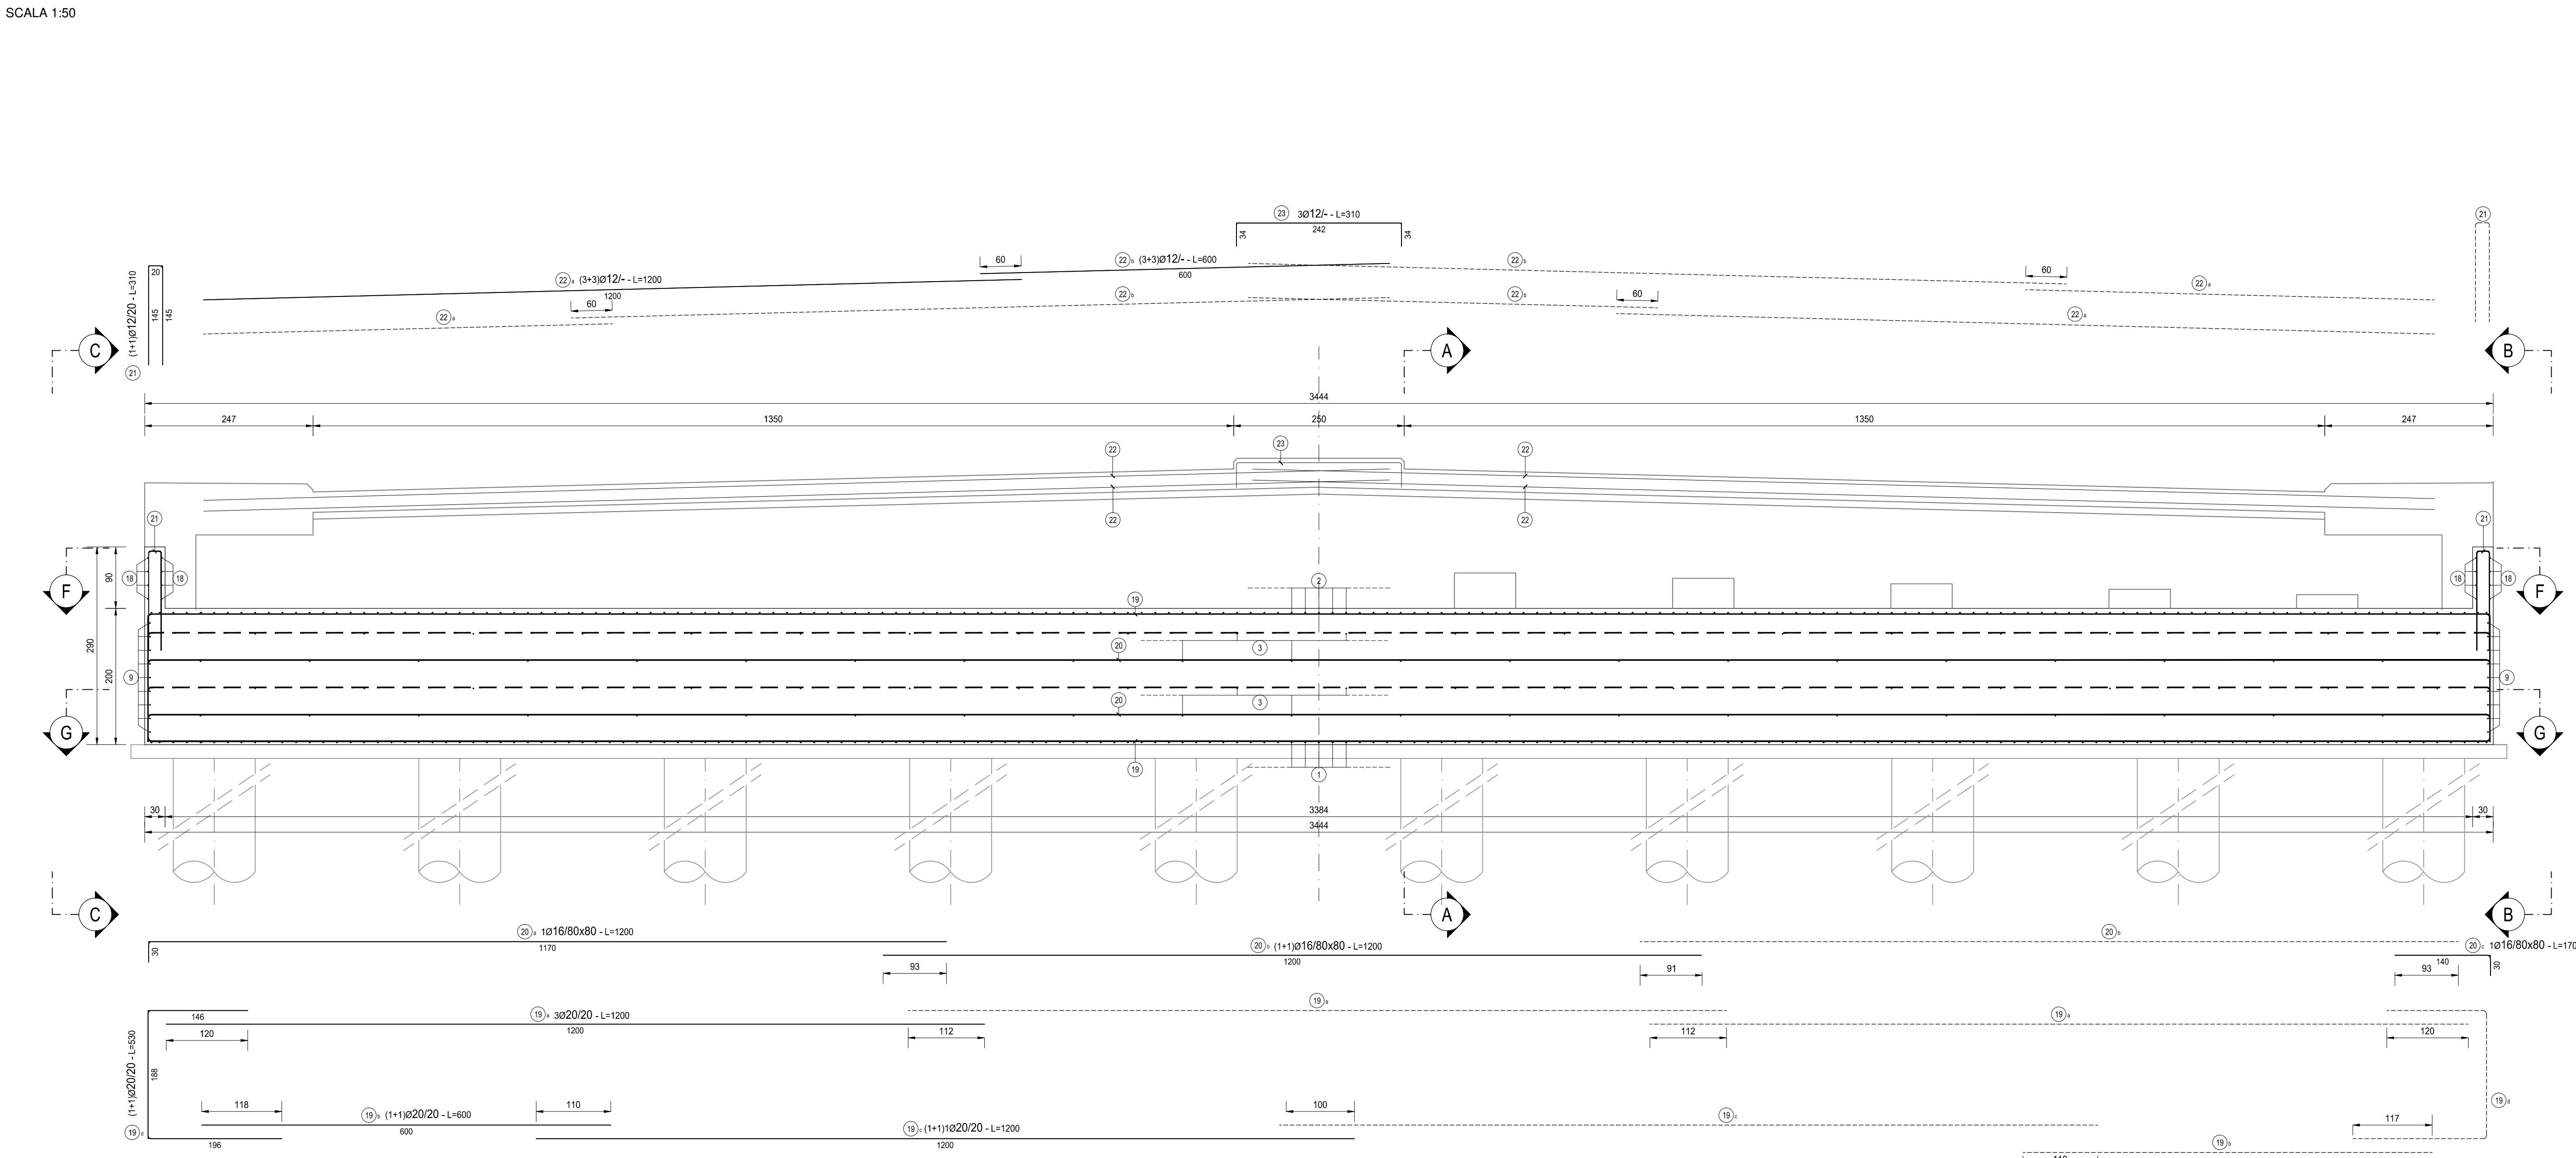

SEZIONE A-A
SCALA 1:50

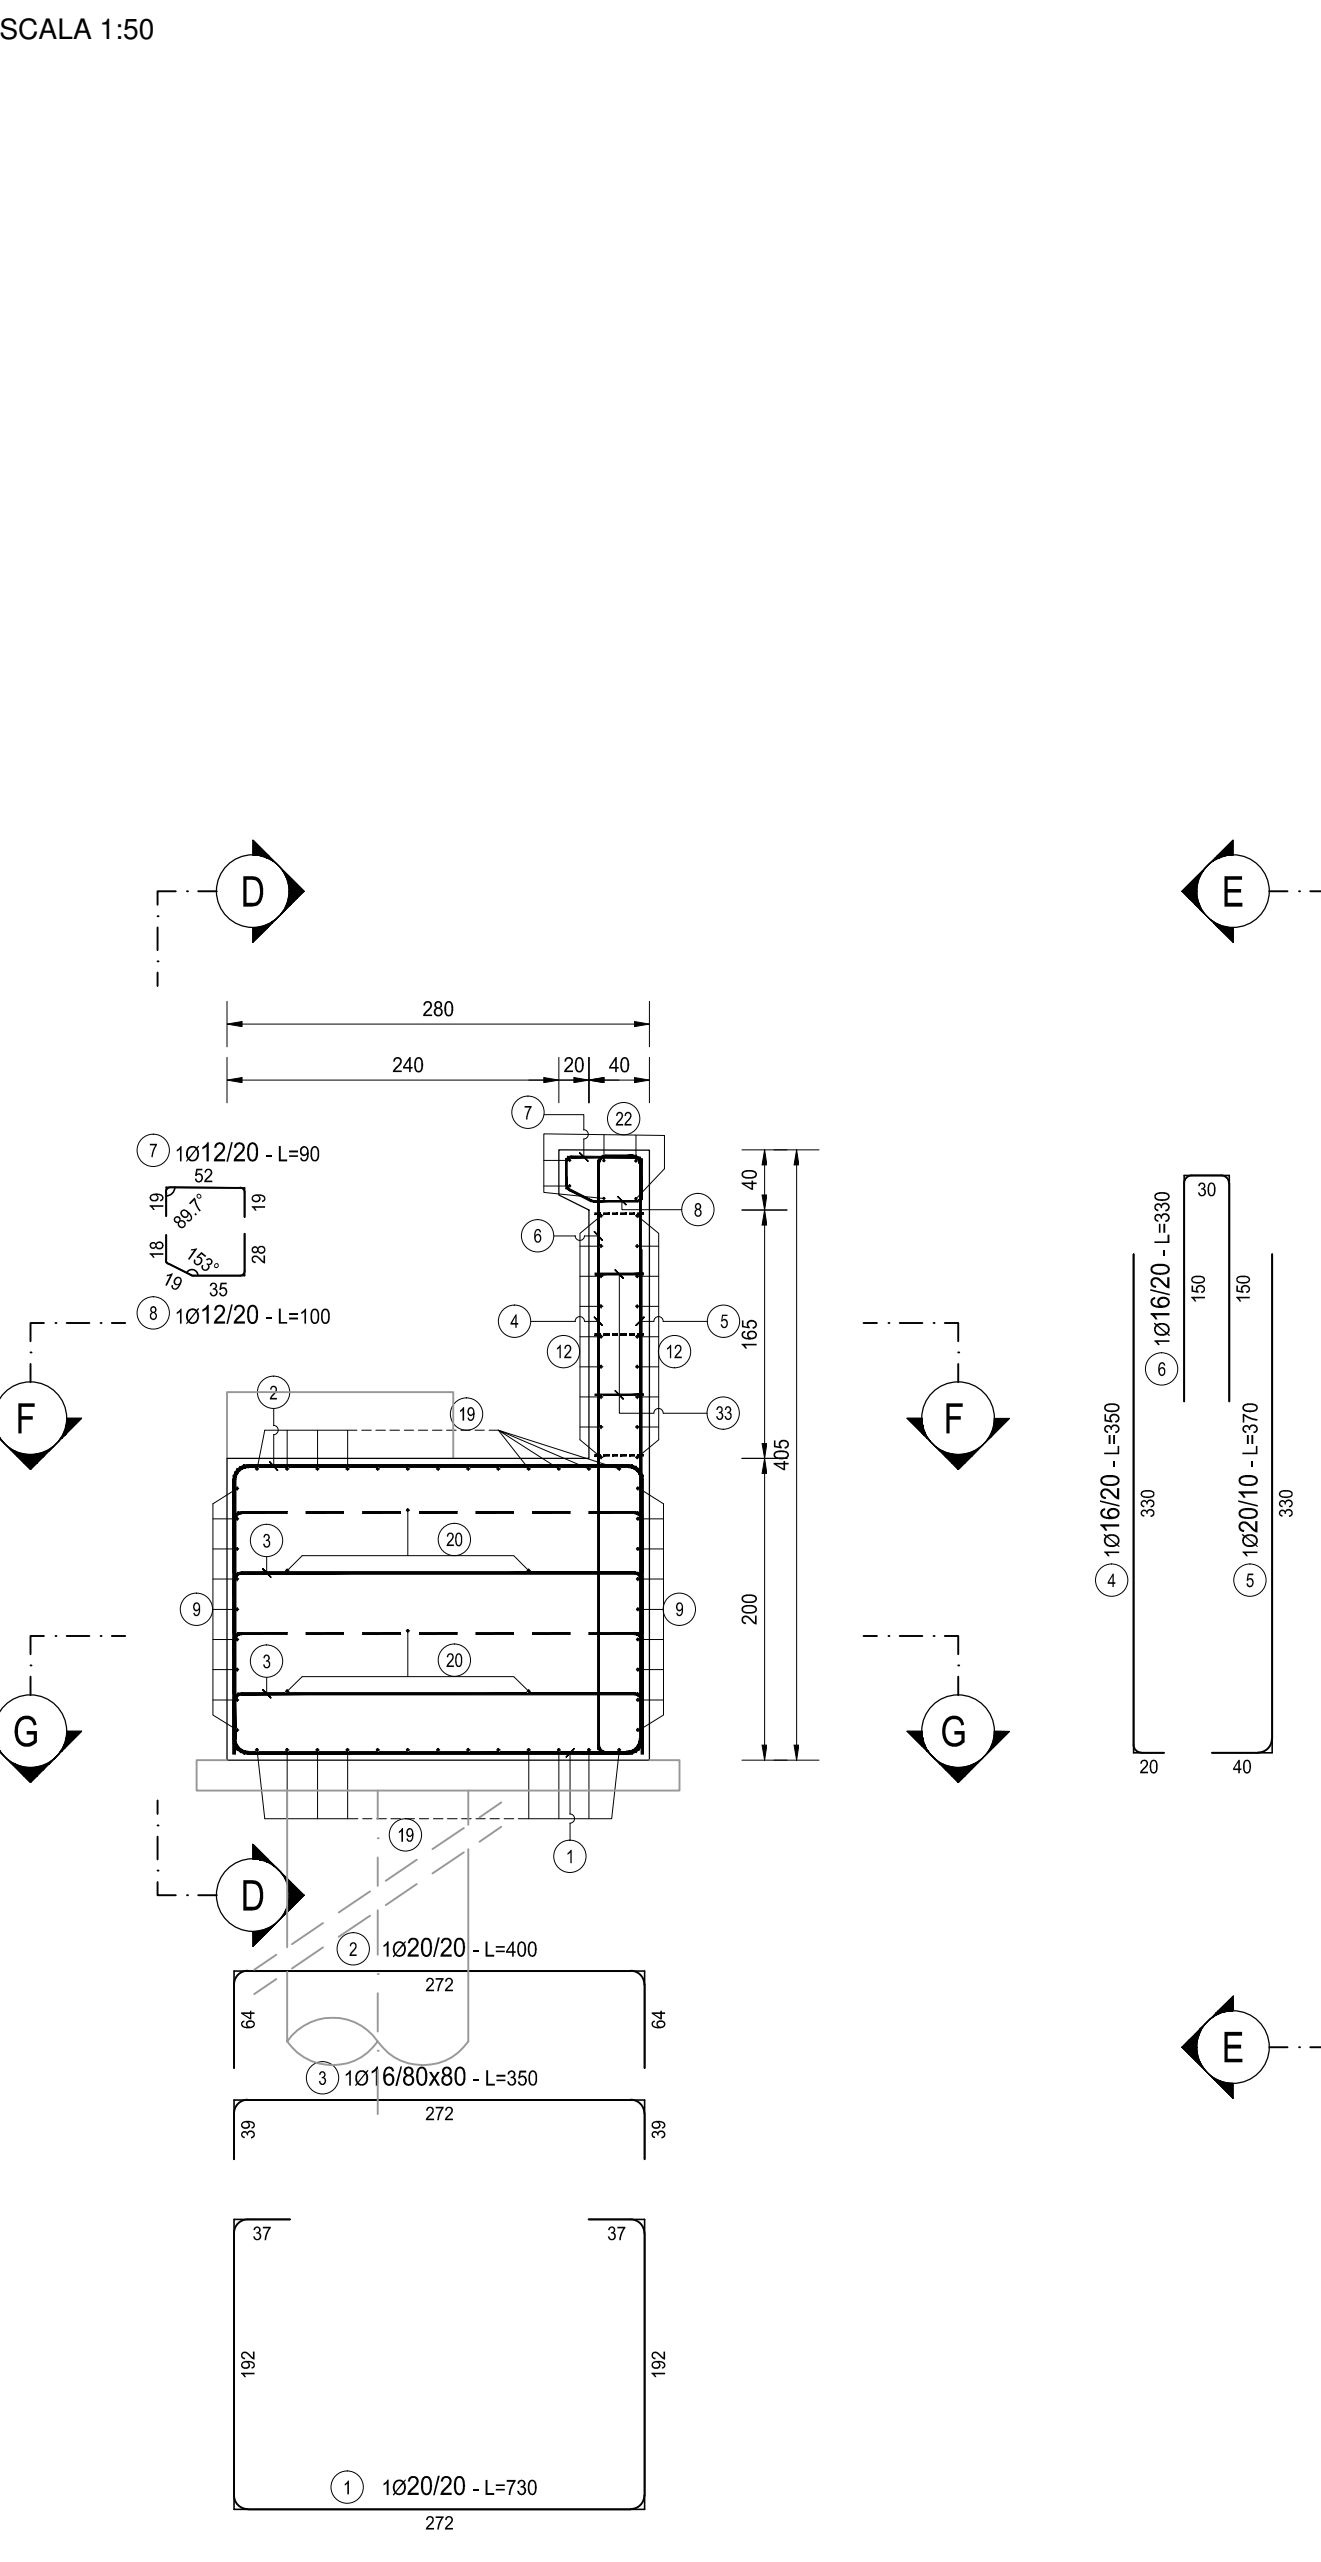

NOTA BENE:

PER LA TABELLA MATERIALI SI RINVIA ALL'ALLEGATO HE3 4-P00V04STRD005

LE POSIZIONI 10, 11, 17, 26, 30, 31, 34, 35, 42, 46, 47 E 48 NON ESISTONO

PER LA TABELLA FERRI SI RINVIA ALL'ALLEGATO HE20-P00V04 4STRAR05

ANAS S.p.A.
anas Direzione Progettazione e Realizzazione Lavori

S.S. N. 9 "VIA EMILIA"
VARIANTE DI CASALPUSTERLENGO ED ELIMINAZIONE
PASSAGGIO A LIVELLO SULLA S.P. EX S.S. N.234
PROGETTO ESECUTIVO

STUDIO CORONA Ing. Renato Vena Vena Progettazione S.r.l.	ING. RENATO DEL PRETE Ing. Renato Del Prete Renato Del Prete S.r.l.	DOT. GIORGIO GALLO Dot. Gior. Giallo Gallo Giallo Gallo S.r.l.	INTEGRAZIONE PRESTAZIONI PROGETTAZIONE STRADALE PROGETTAZIONE IDRAULICA PROGETTAZIONE OPERE D'ARTE MINORI	PROGETTISTA Ing. Valerio Bajetti (I.T. S.r.l.)
UNING Prof. Ing. Matteo Ranieri Ranieri S.p.A.	SETAC S.r.l. Prof. Ing. Luigi Montebelli Montebelli S.p.A.	GG Ing. Gabriele Giallo Giallo S.p.A.	COMPUTI Ing. Renato Vena (I.T. S.r.l.)	CANTIERISTICA Ing. Gennaro Ranieri (G&M S.p.A.)
ECOPLAN Arch. Roberto Frattini Frattini S.p.A.	ARKE Ing. Giuseppe Argenteo Argenteo S.p.A.	GEOTECNICA Dot. Danilo Gallo Gallo S.p.A.	AMBIENTE Dot. Enrico Macchi (ECOPAN S.p.A.)	SICUREZZA Ing. Gennaro Ranieri (G&M S.p.A.)
IL RESPONSABILE DELLA PROGETTAZIONE Ing. Renato Del Prete		IL RESPONSABILE DELLA INTEGRAZIONE DELLE PRESTAZIONI SPECIALISTICHE Ing. Renato Del Prete		IL COORDINATORE DELLA SICUREZZA IN FASE DI PROGETTAZIONE Ing. Gennaro Ranieri

HE21
H - PROGETTO STRUTTURALE OPERE PRINCIPALI
HE - V04 - VIADOTTO FF.SS.
ARMATURA SPALLA B - TAVOLA 02 DI 02

CODICE PROGETTO	PROGETTO	LIV. PROG.	N. PROG.	NOME FILE	REVISIONE	SCALA
COMI	E	17	01	HE21-P00V04STRAR05_B.dwg	B	1:50
REV.	DESCRIZIONE	DATA	REDATTO	VERIFICATO	APPROVATO	
D						
C						
B	EMISSIONE A SEGUITO ISTRUTTORIA	LUGLIO 2018	ARCH. MAURO SASSO	PROF. ING. LUIGI MONTERISI	ING. VALENTINO BAJETTI	
A	EMISSIONE	DICEMBRE 2017	ARCH. MAURO SASSO	PROF. ING. LUIGI MONTERISI	ING. VALENTINO BAJETTI	