



PIANTA - ARMATURA DI ATTESA
SCALA 1:50

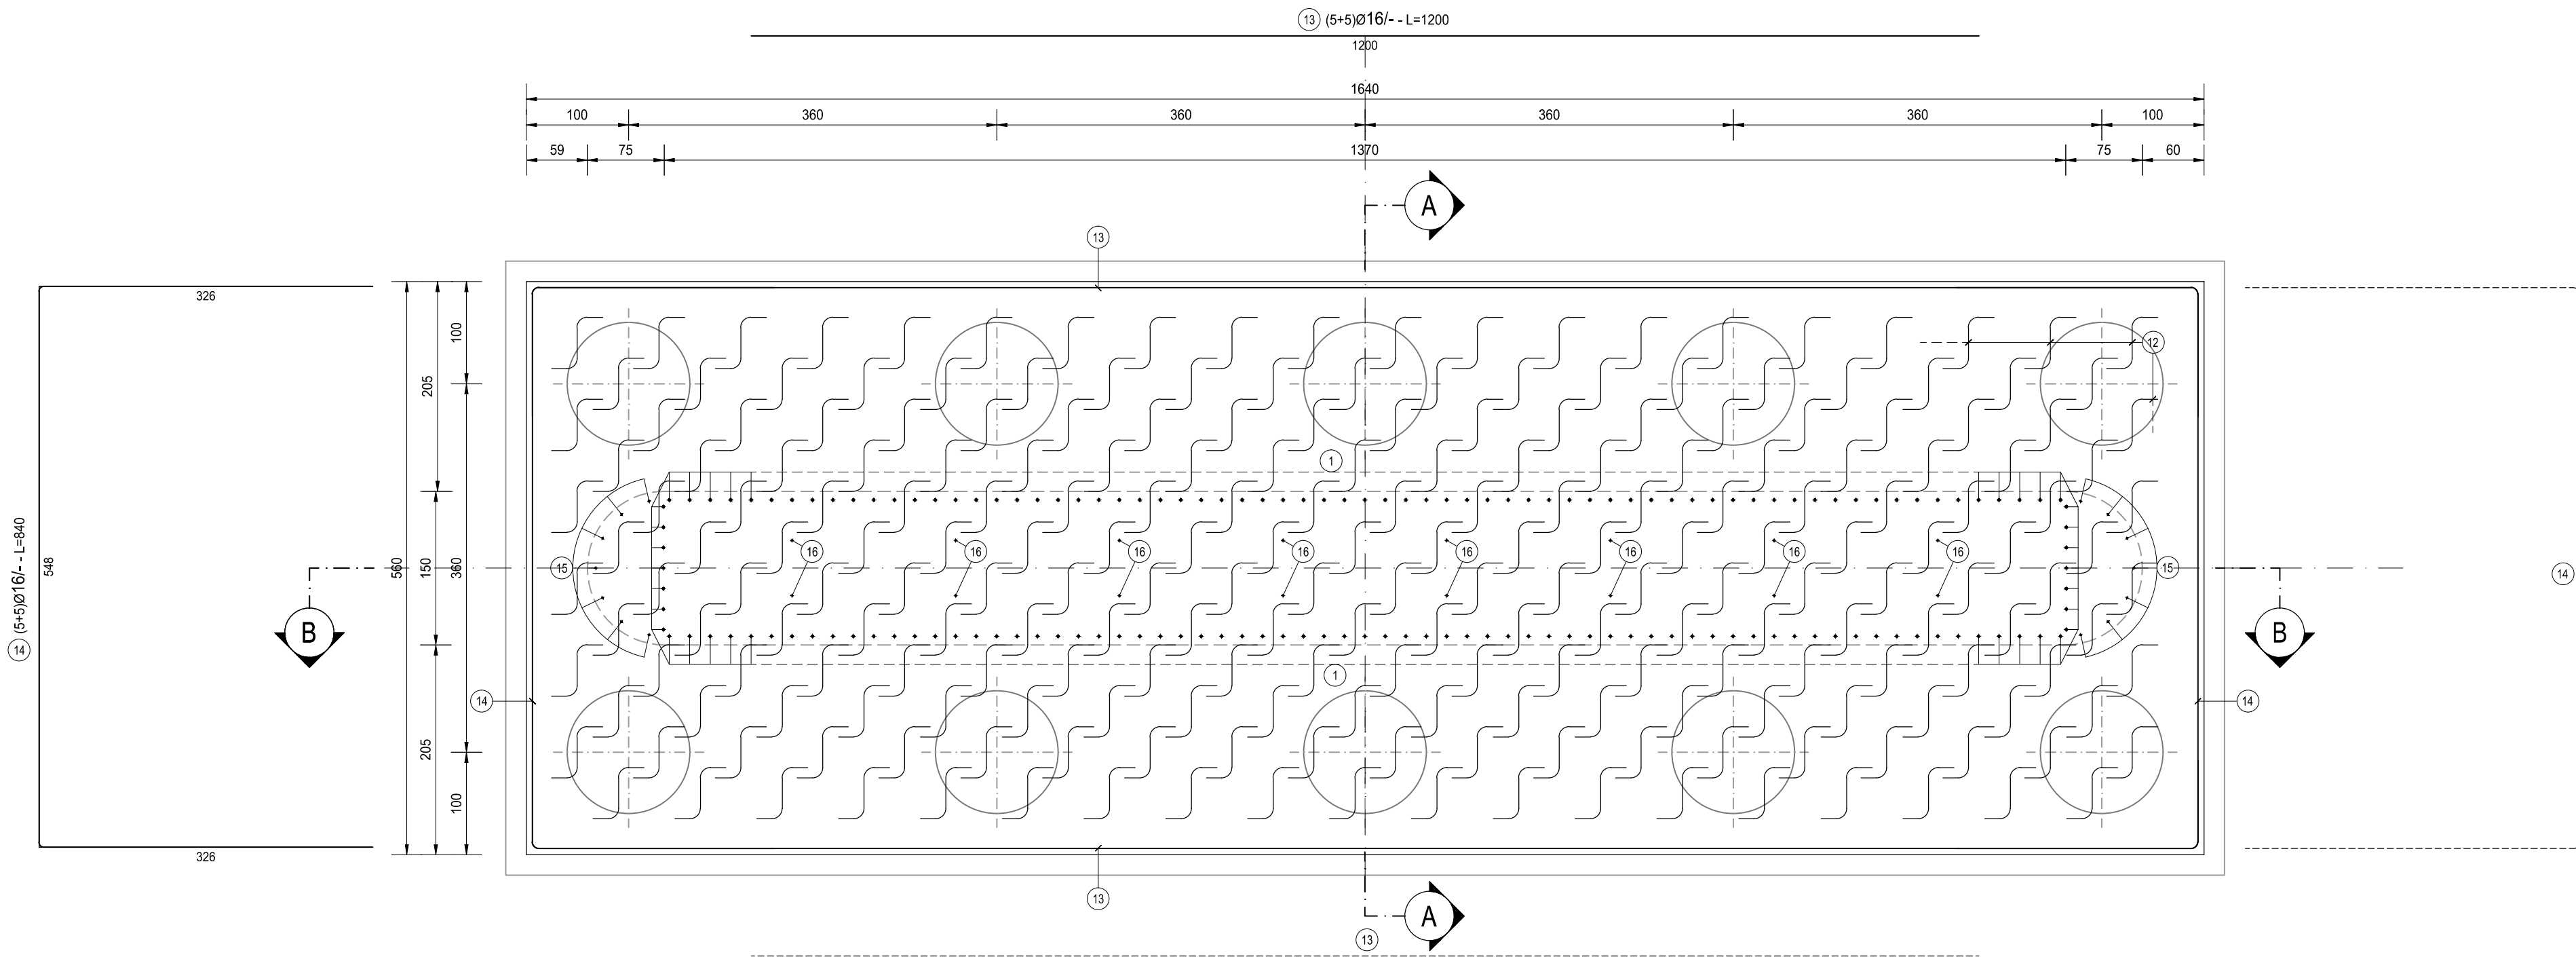

TIPOLOGIA FERRI
SCALA 1:50

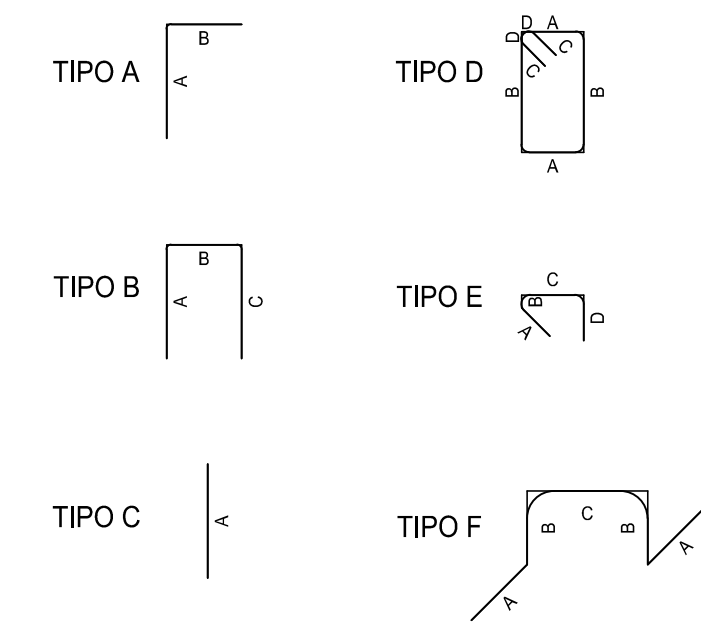


PONTE SU LINEA FF.SS. - FONDAZIONE PILA 2													
TIPO	POS	NOTA	Φ [mm]	PASSO [cm]	A [cm]	B [cm]	C [cm]	D [cm]	L. [cm]	N. Bar.	L.TOT [cm]	KG	
A	1	1+1	26	20	30	290	-	-	320	152	48640	2 026.19	
A	3	a	1	26	40	30	1060	-	1090	13	14170	590.28	
A	3	b	1	26	40	30	700	-	730	13	9490	395.32	
A	15	7+7	20	-	30	290	-	-	320	12	3840	94.65	
A	16	8+8	20	-	30	290	-	-	320	16	5120	126.20	
B	6	1+1	20	20	139	137	64	-	340	56	19040	469.32	
B	8	1	26	20	29	552	29	-	610	41	25010	1 041.84	
B	11	1+1	20	20	64	142	144	-	350	164	57400	1 414.85	
B	14	5+5	16	-	326	548	326	-	1200	10	12000	189.30	
C	2	a	1	26	20	700	-	-	700	28	19600	816.47	
C	2	b	1	26	20	1100	-	-	1100	28	30800	1 283.03	
C	4	a	1	20	20	700	-	-	700	28	19600	483.12	
C	4	b	1	20	20	1060	-	-	1060	28	29680	731.58	
C	5	a	1	26	20	1100	-	-	1100	28	30800	1 283.03	
C	5	b	1	26	20	700	-	-	700	28	19600	816.47	
C	7	1	26	20	550	-	-	-	550	82	45100	1 878.72	
C	9	1	26	20	550	-	-	-	550	82	45100	1 111.67	
C	10	1	26	20	550	-	-	-	550	82	45100	1 878.72	
C	13	5+5	16	-	1200	-	-	-	1200	10	12000	189.30	
F	12	1	26	80x40	25	130	50	-	360	234	84240	3 509.17	
PESO TOTALE ARMATURA [kg]												20 329.25	

TABELLA RIEPILOGATIVA		
Φ [mm]	L.TOT [cm]	KG
12	0	0.00
16	24000	378.61
20	179780	4 431.40
26	372550	15 519.24
TOT (KG)		20 329.25


NOTA BENE:

PER LA TABELLA MATERIALI SI RINVIA ALL'ALLEGATO HE3 4-P00VI04STRDI05

SEZIONE B-B
SCALA 1:50

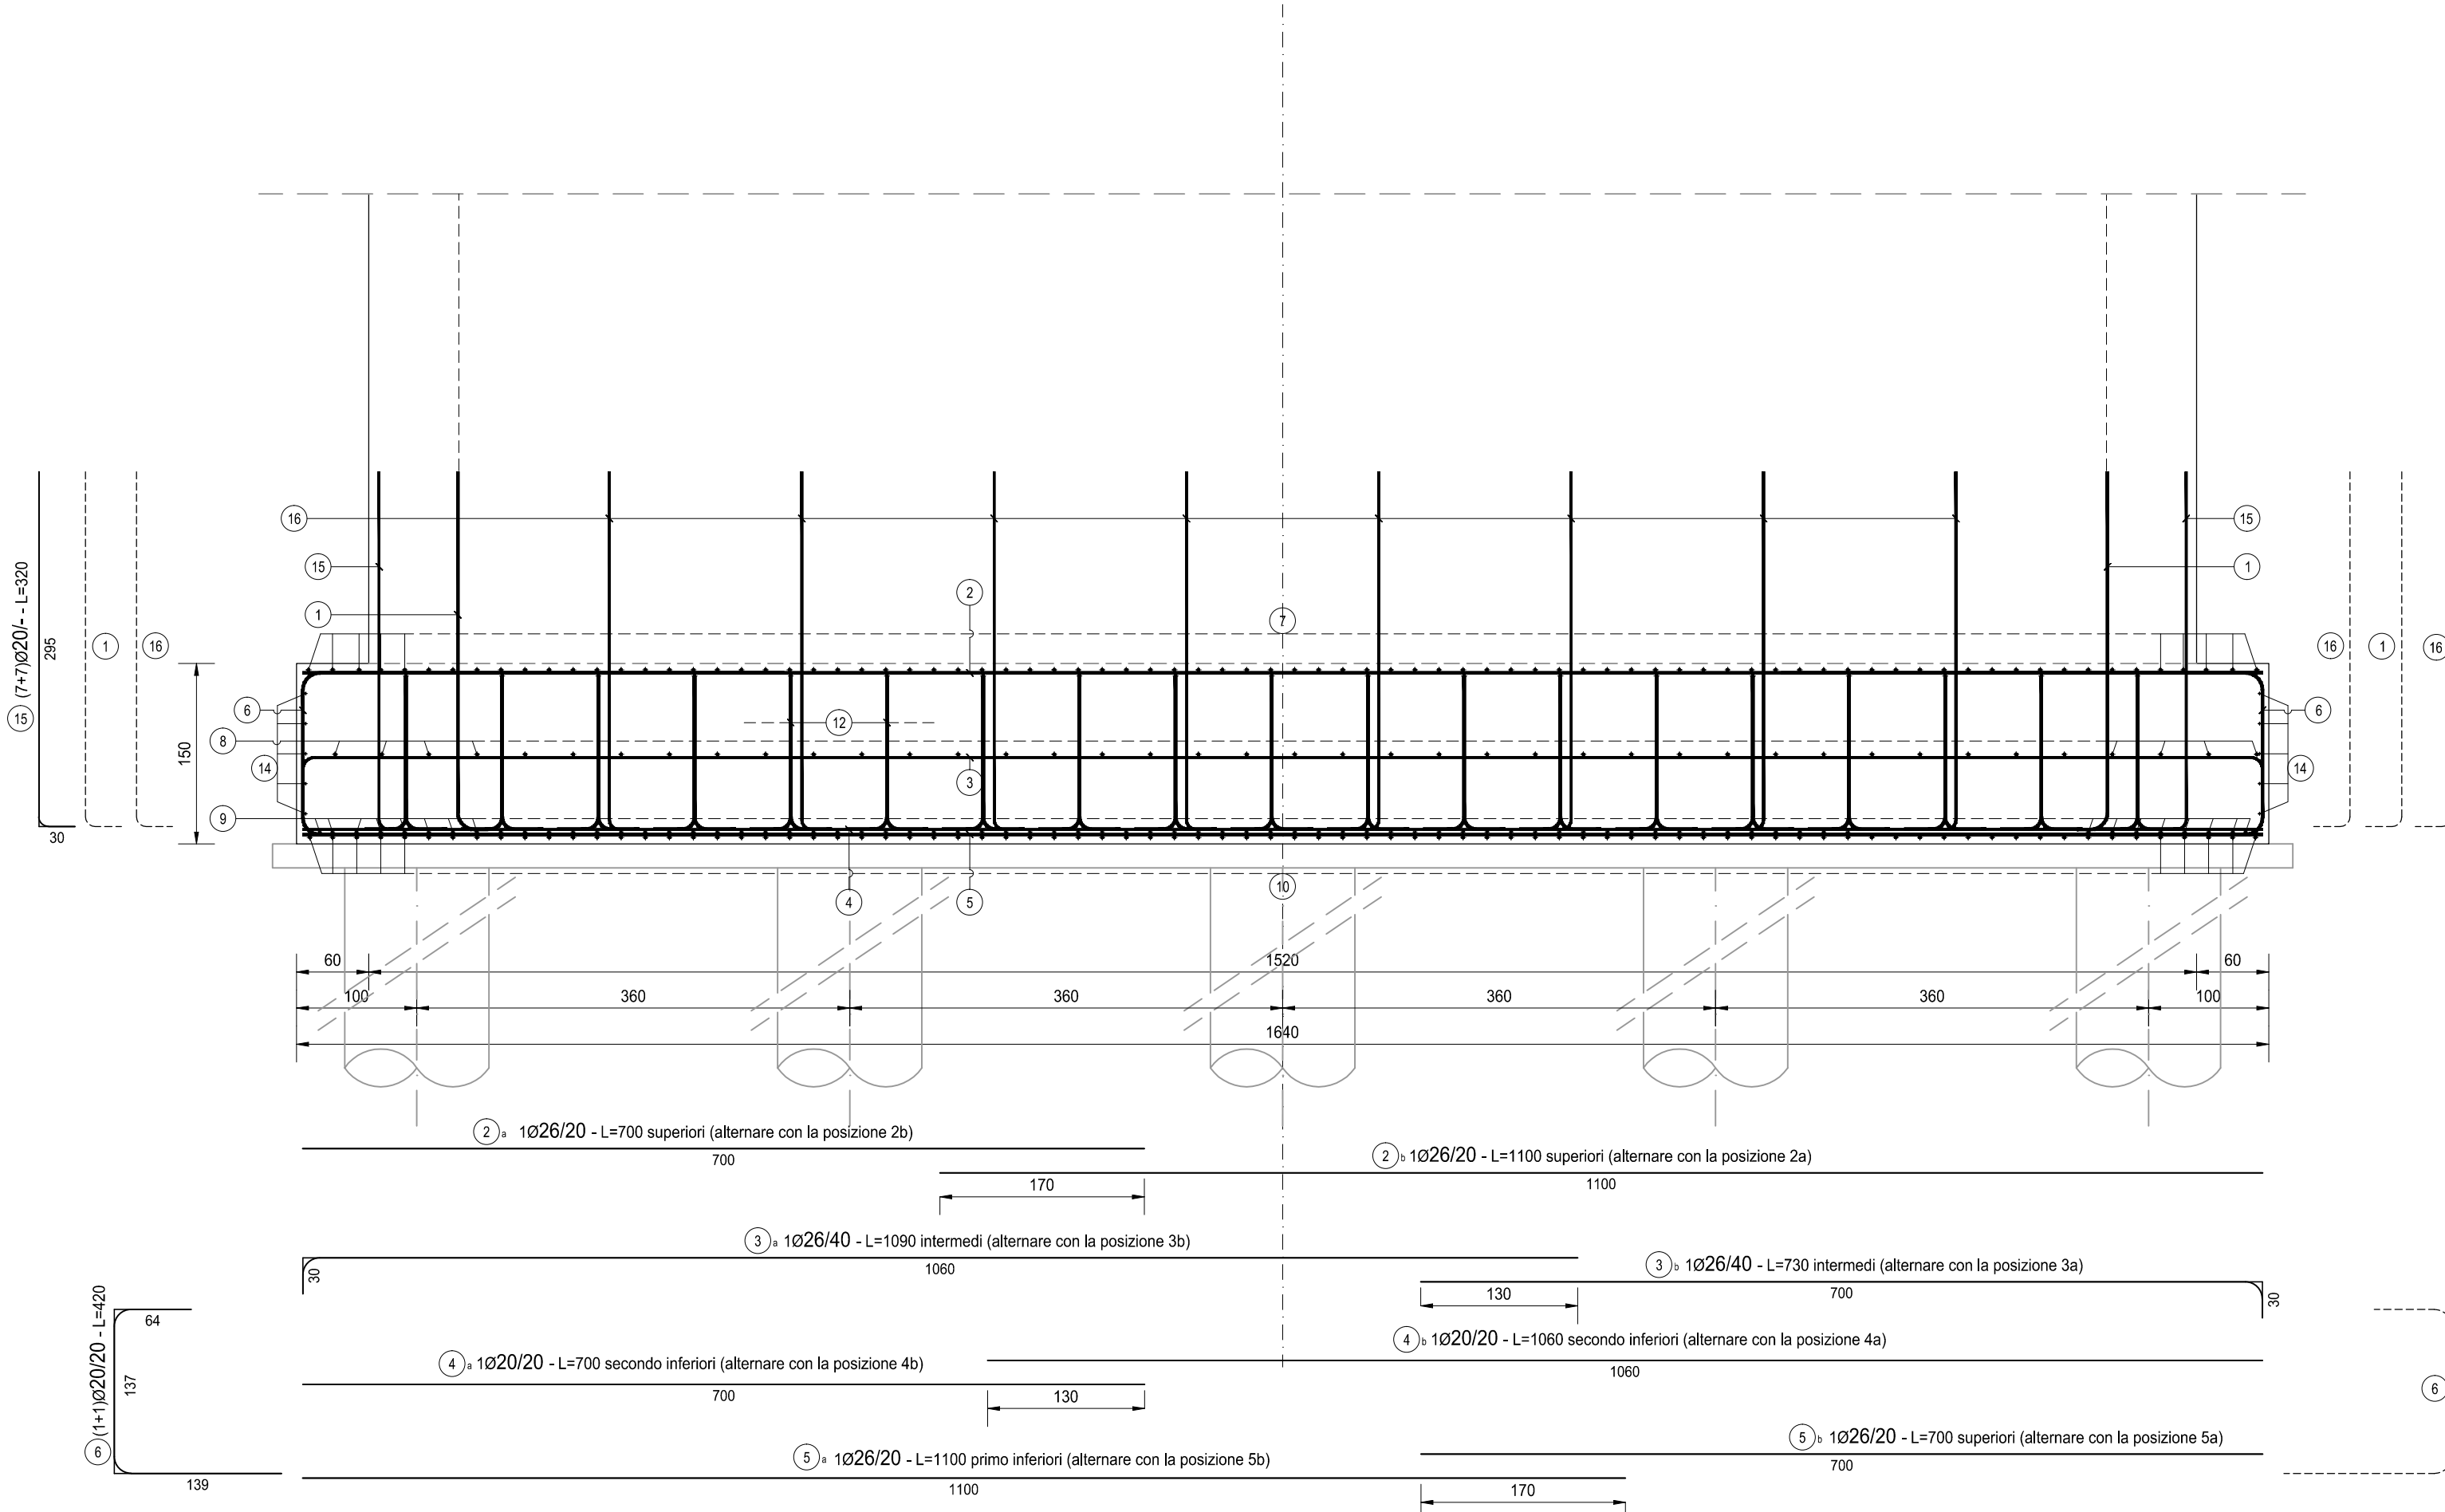

SEZIONE A-A
SCALA 1:50

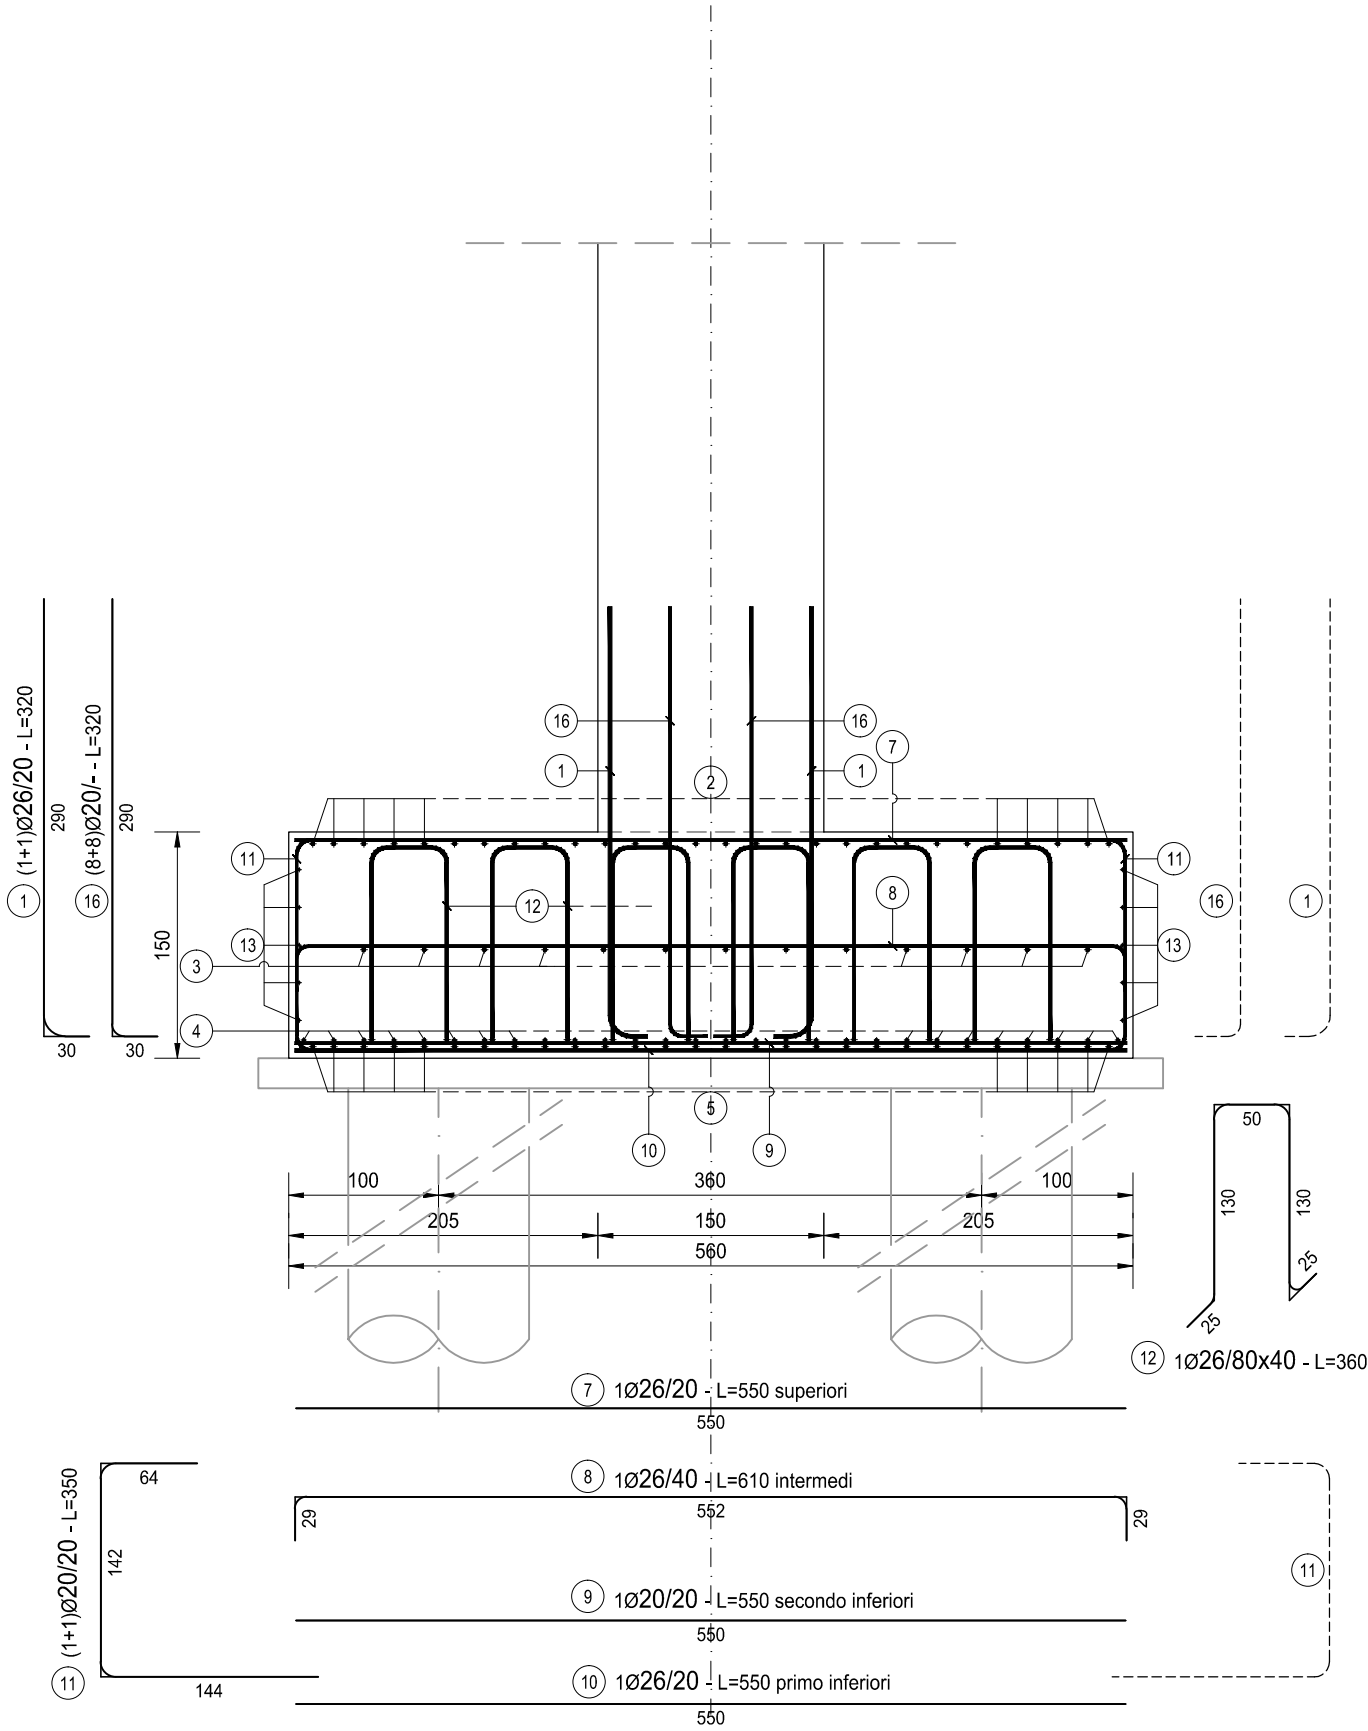

ANAS S.p.A.
Direzione Progettazione e Realizzazione Lavori

S.S. N. 9 "VIA EMILIA"
VARIANTE DI CASALPUSTERLENCO ED ELIMINAZIONE
PASSAGGIO A LIVELLO SULLA S.P. EX S.S. N.234

PROGETTO ESECUTIVO


HE26		H - PROGETTO STRUTTURALE OPERE PRINCIPALI			
HE26		HE - VI04 - VIADOTTO FF.SS.			
ARMATURA PILA 02 - FONDAZIONE					
CODICE PROGETTO		NOME FILE		REVISIONE	
PROGETTO		HE26-P00VI04STRAR09_B.dwg		SCALA:	
LIV. PROG.		N. PROG.			
COMI		E		1701	
CODICE ELAB.		P00VI04STRAR09		B	
D					
C					
B		EMISSIONE A SEGUITO ISTRUTTORIA		LUGLIO 2016	
A		EMISSIONE		DICEMBRE 2017	
REV.		DESCRIZIONE		DATA	
				REDATTO	
				VERIFICATO	
				APPROVATO	