




SEZIONE C-C
SCALA 1:50

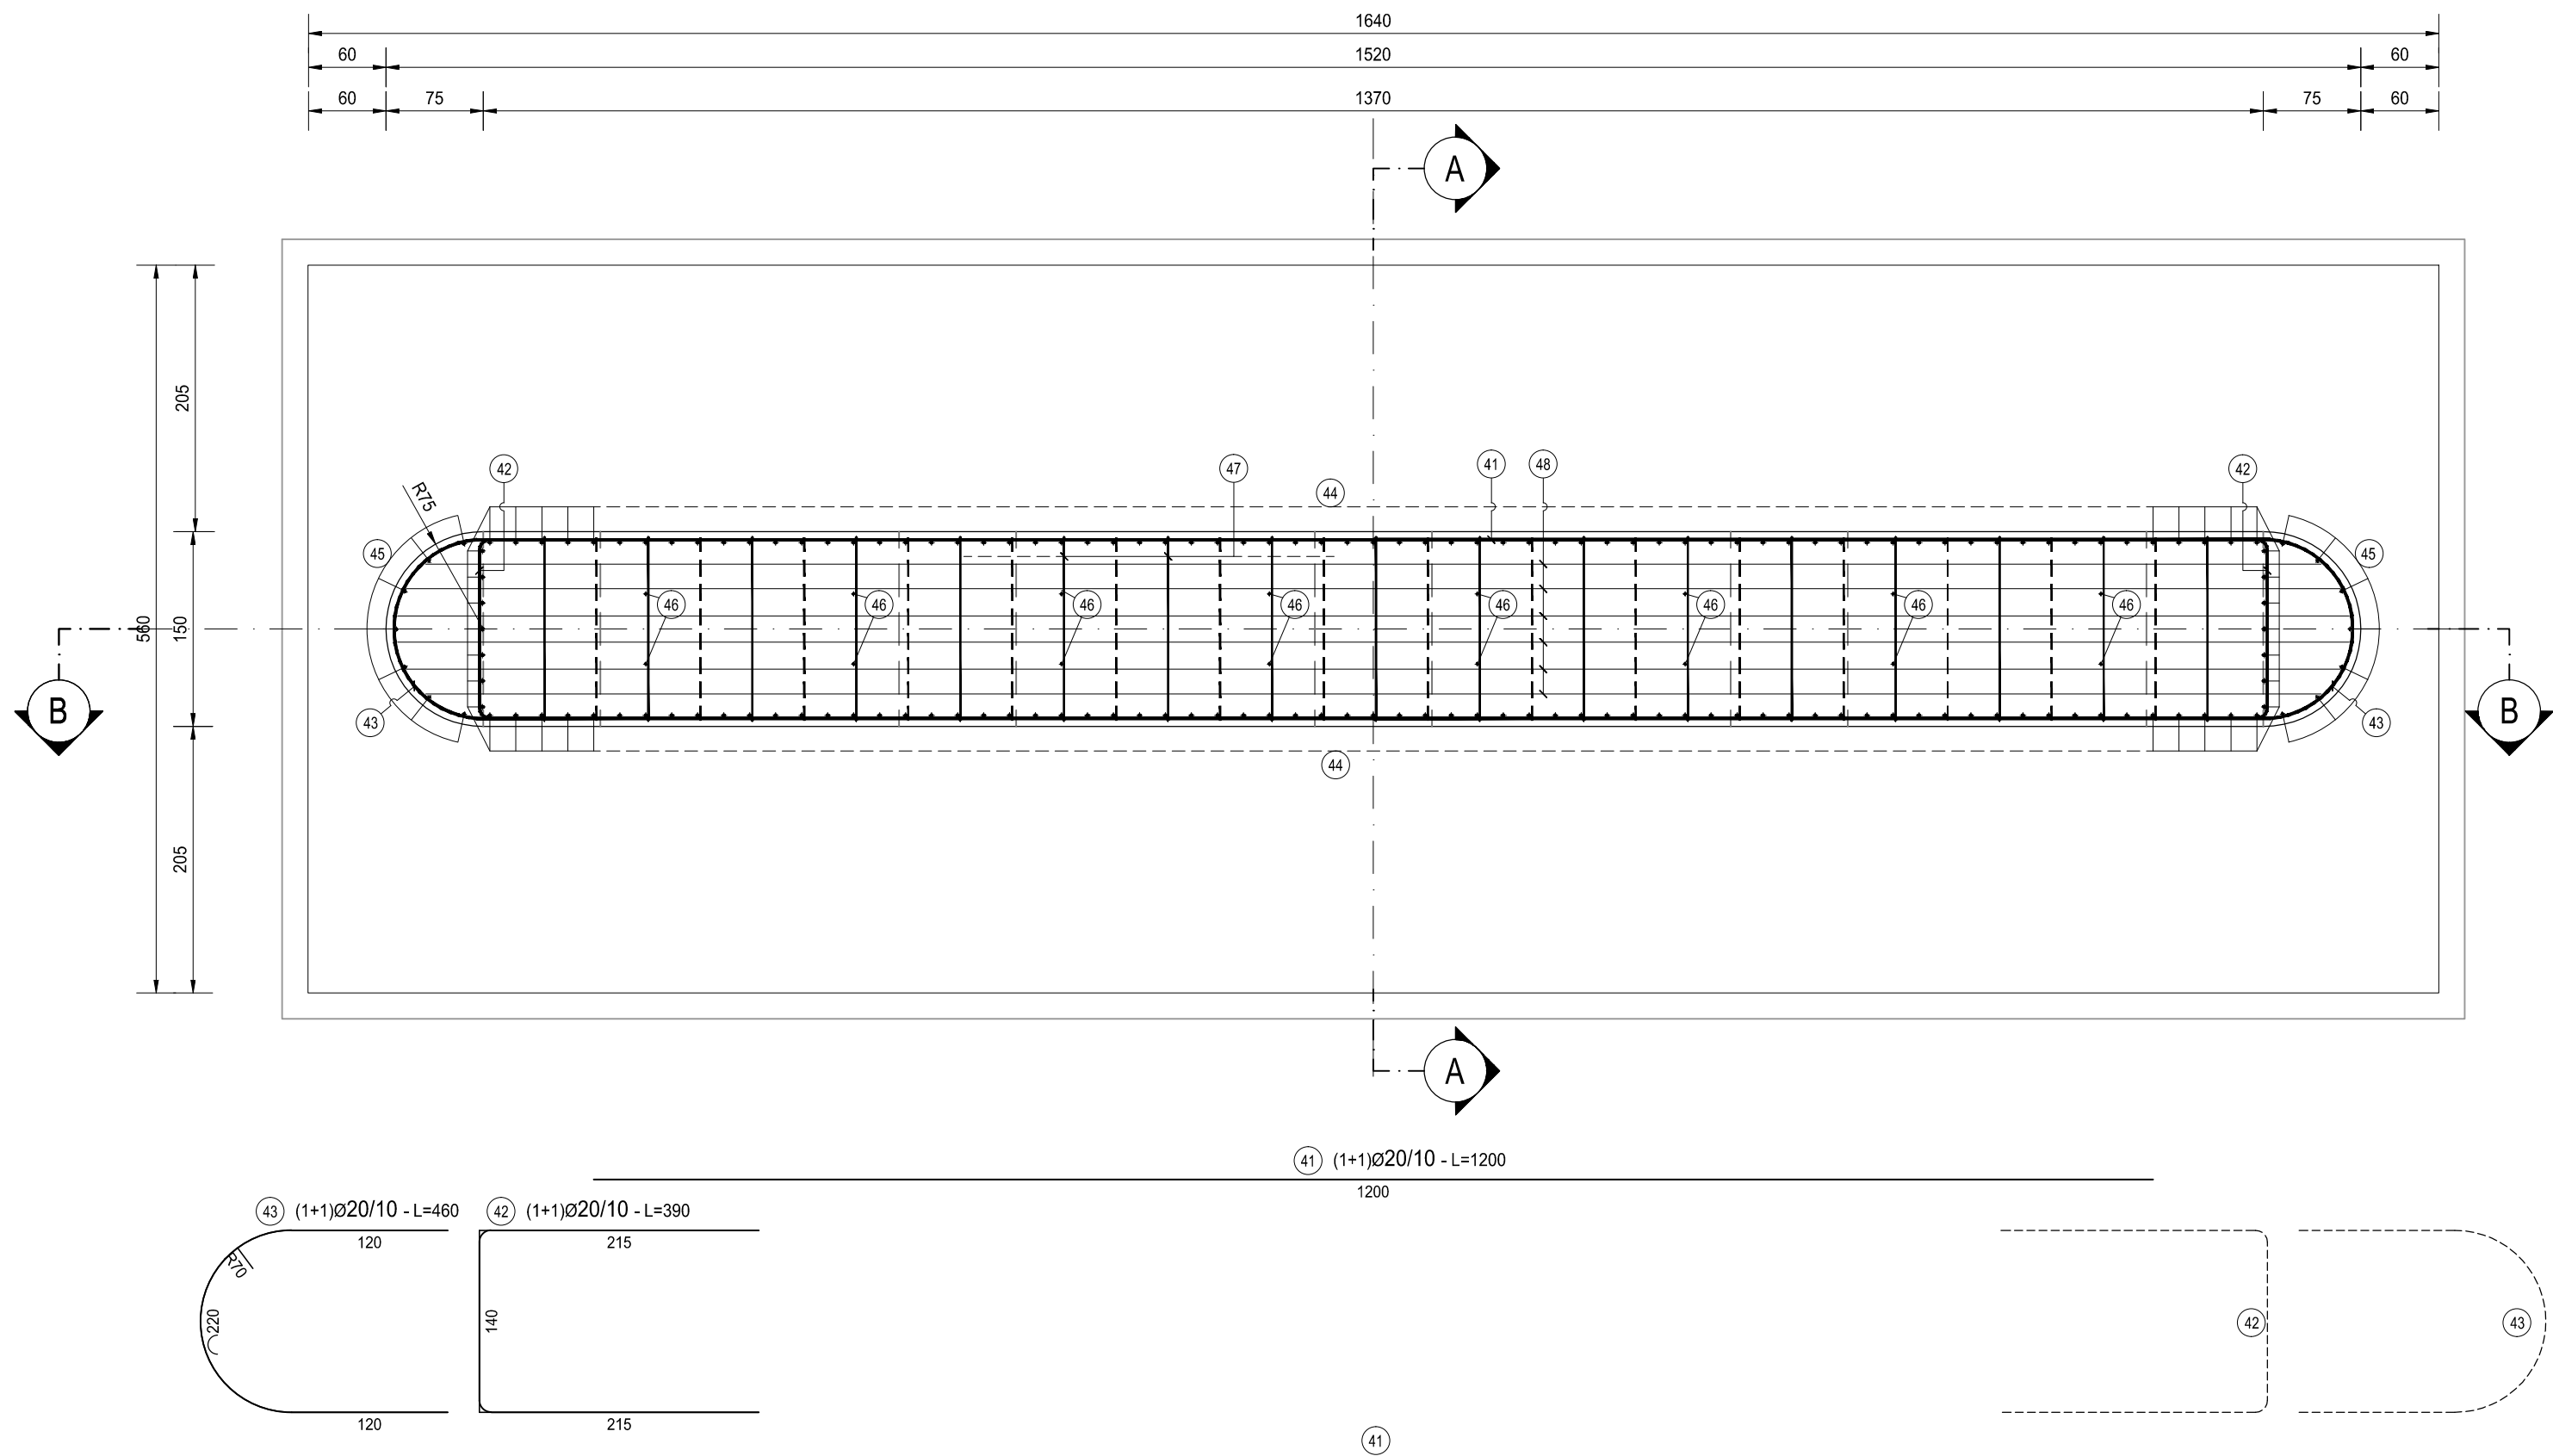


SEZIONE D-D
SCALA 1:50

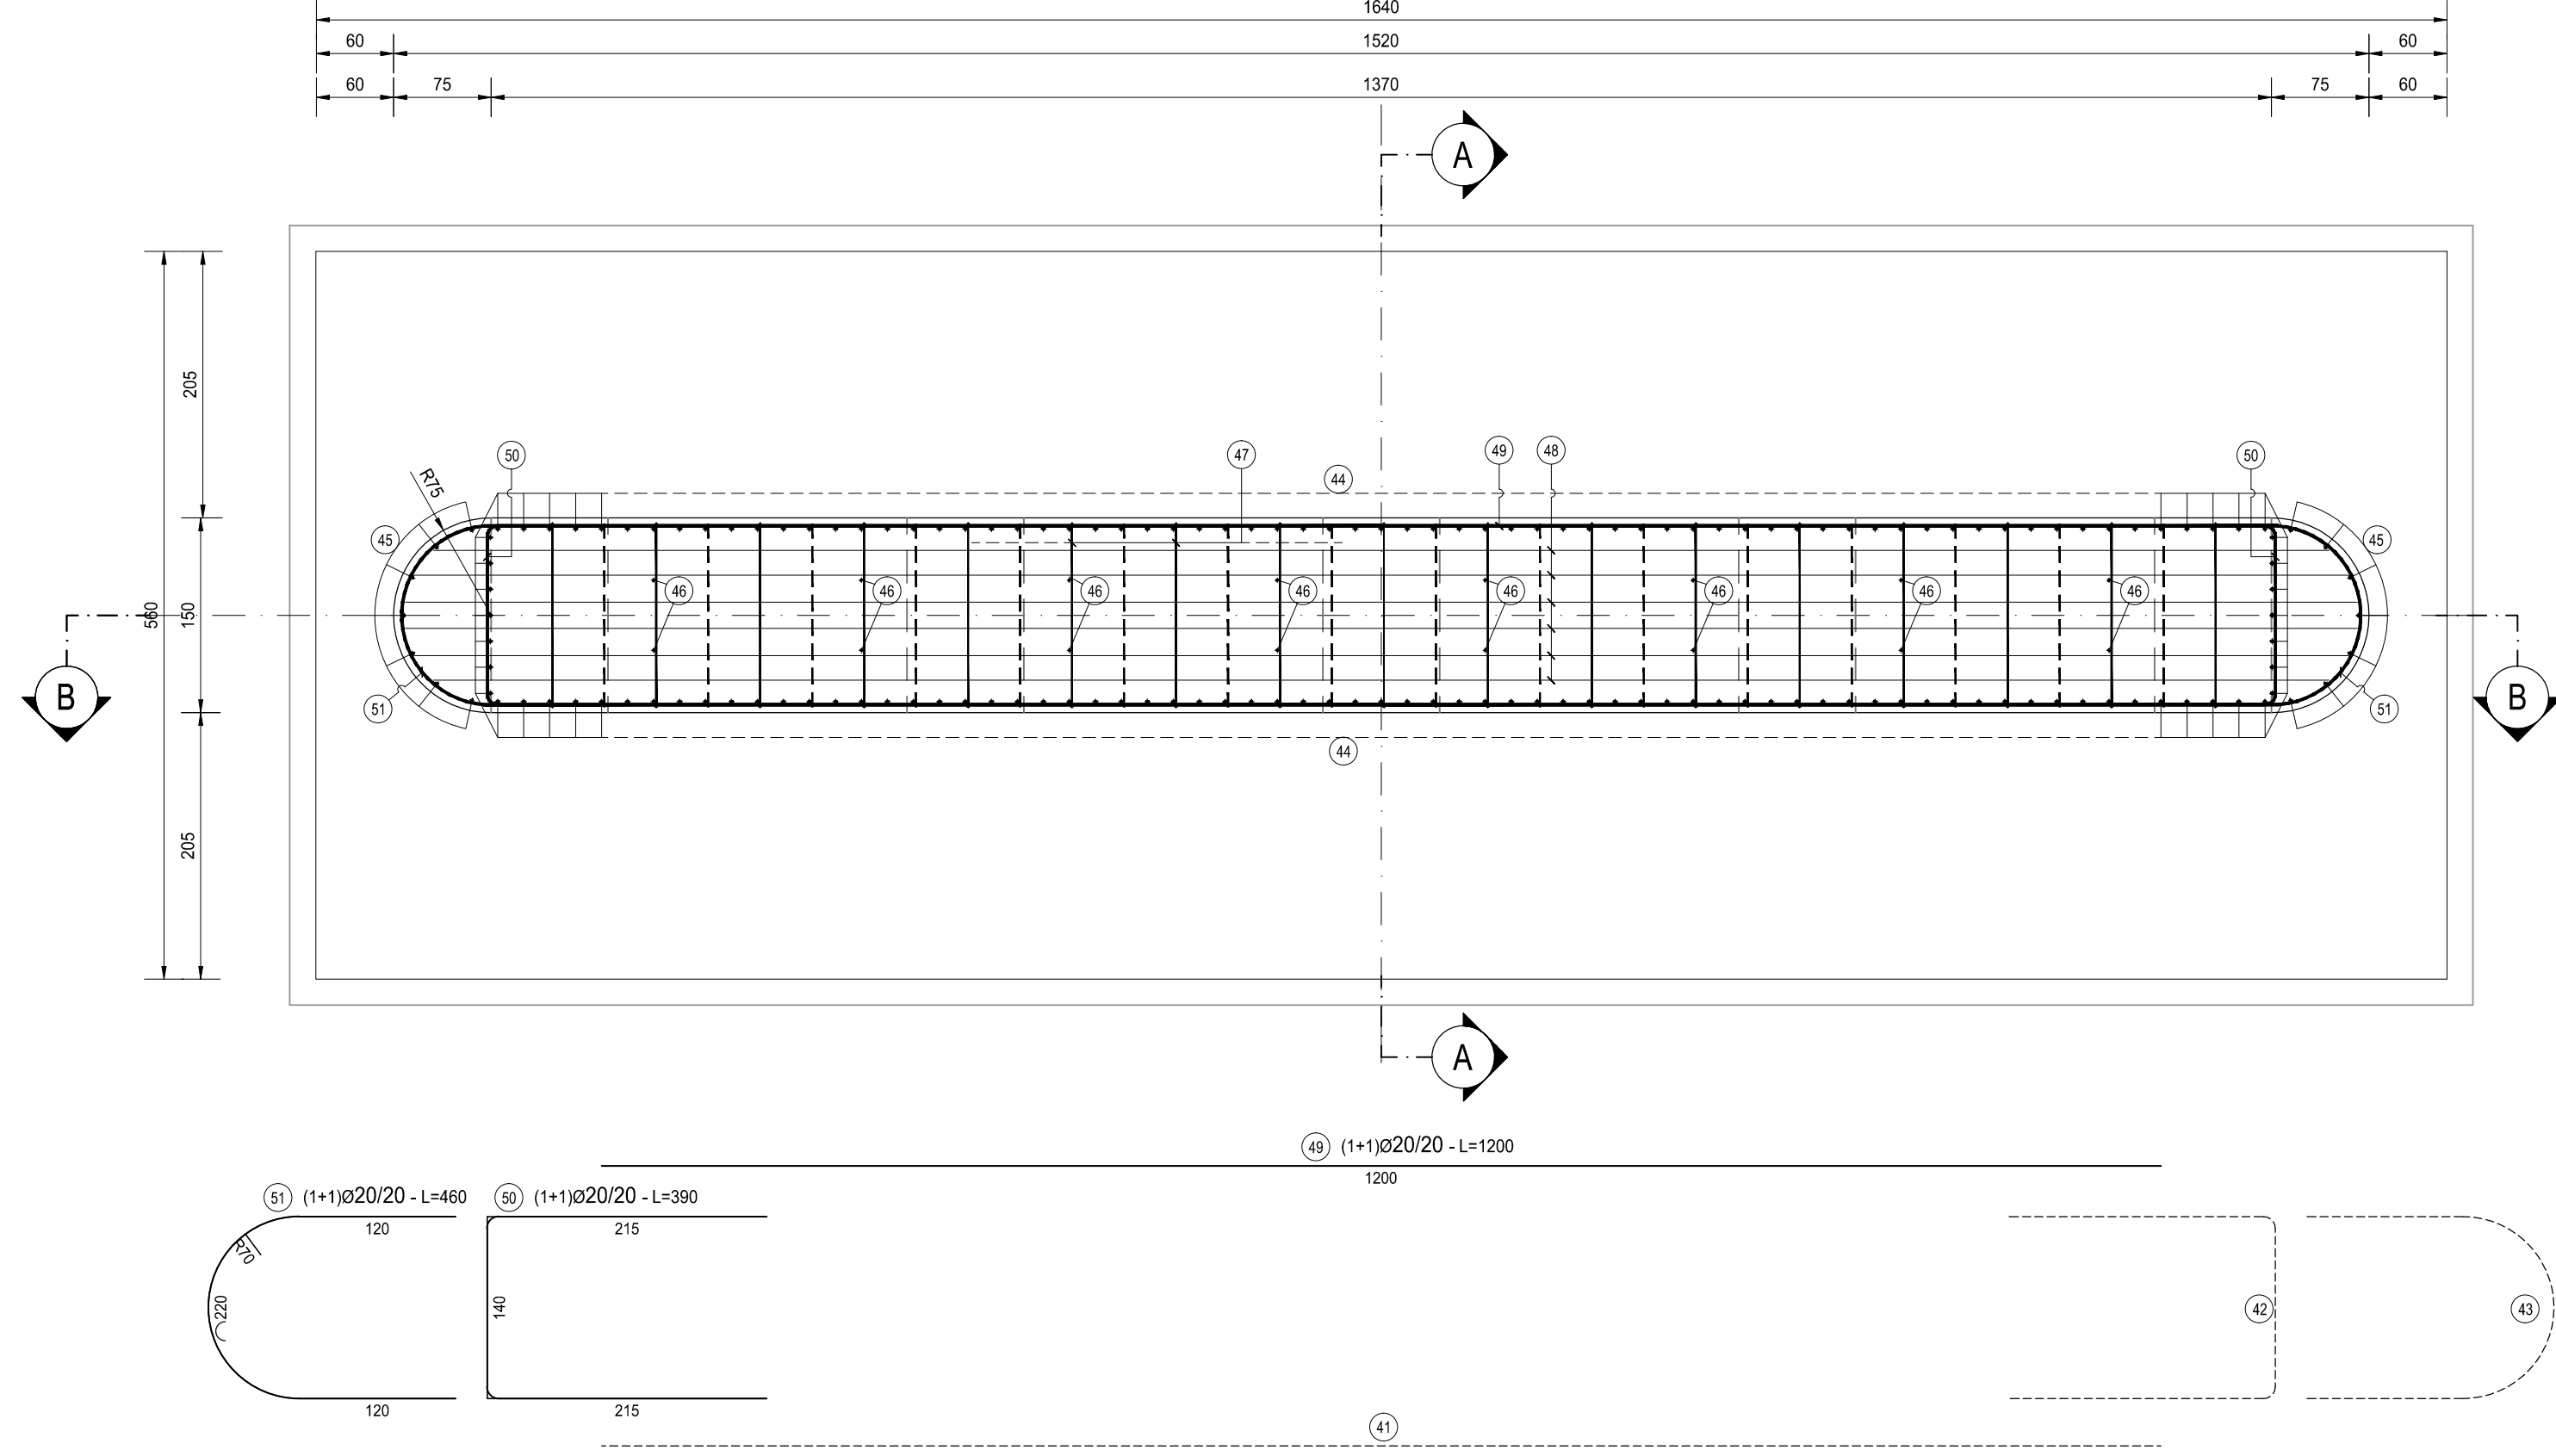


SEZIONE B-B
SCALA 1:50

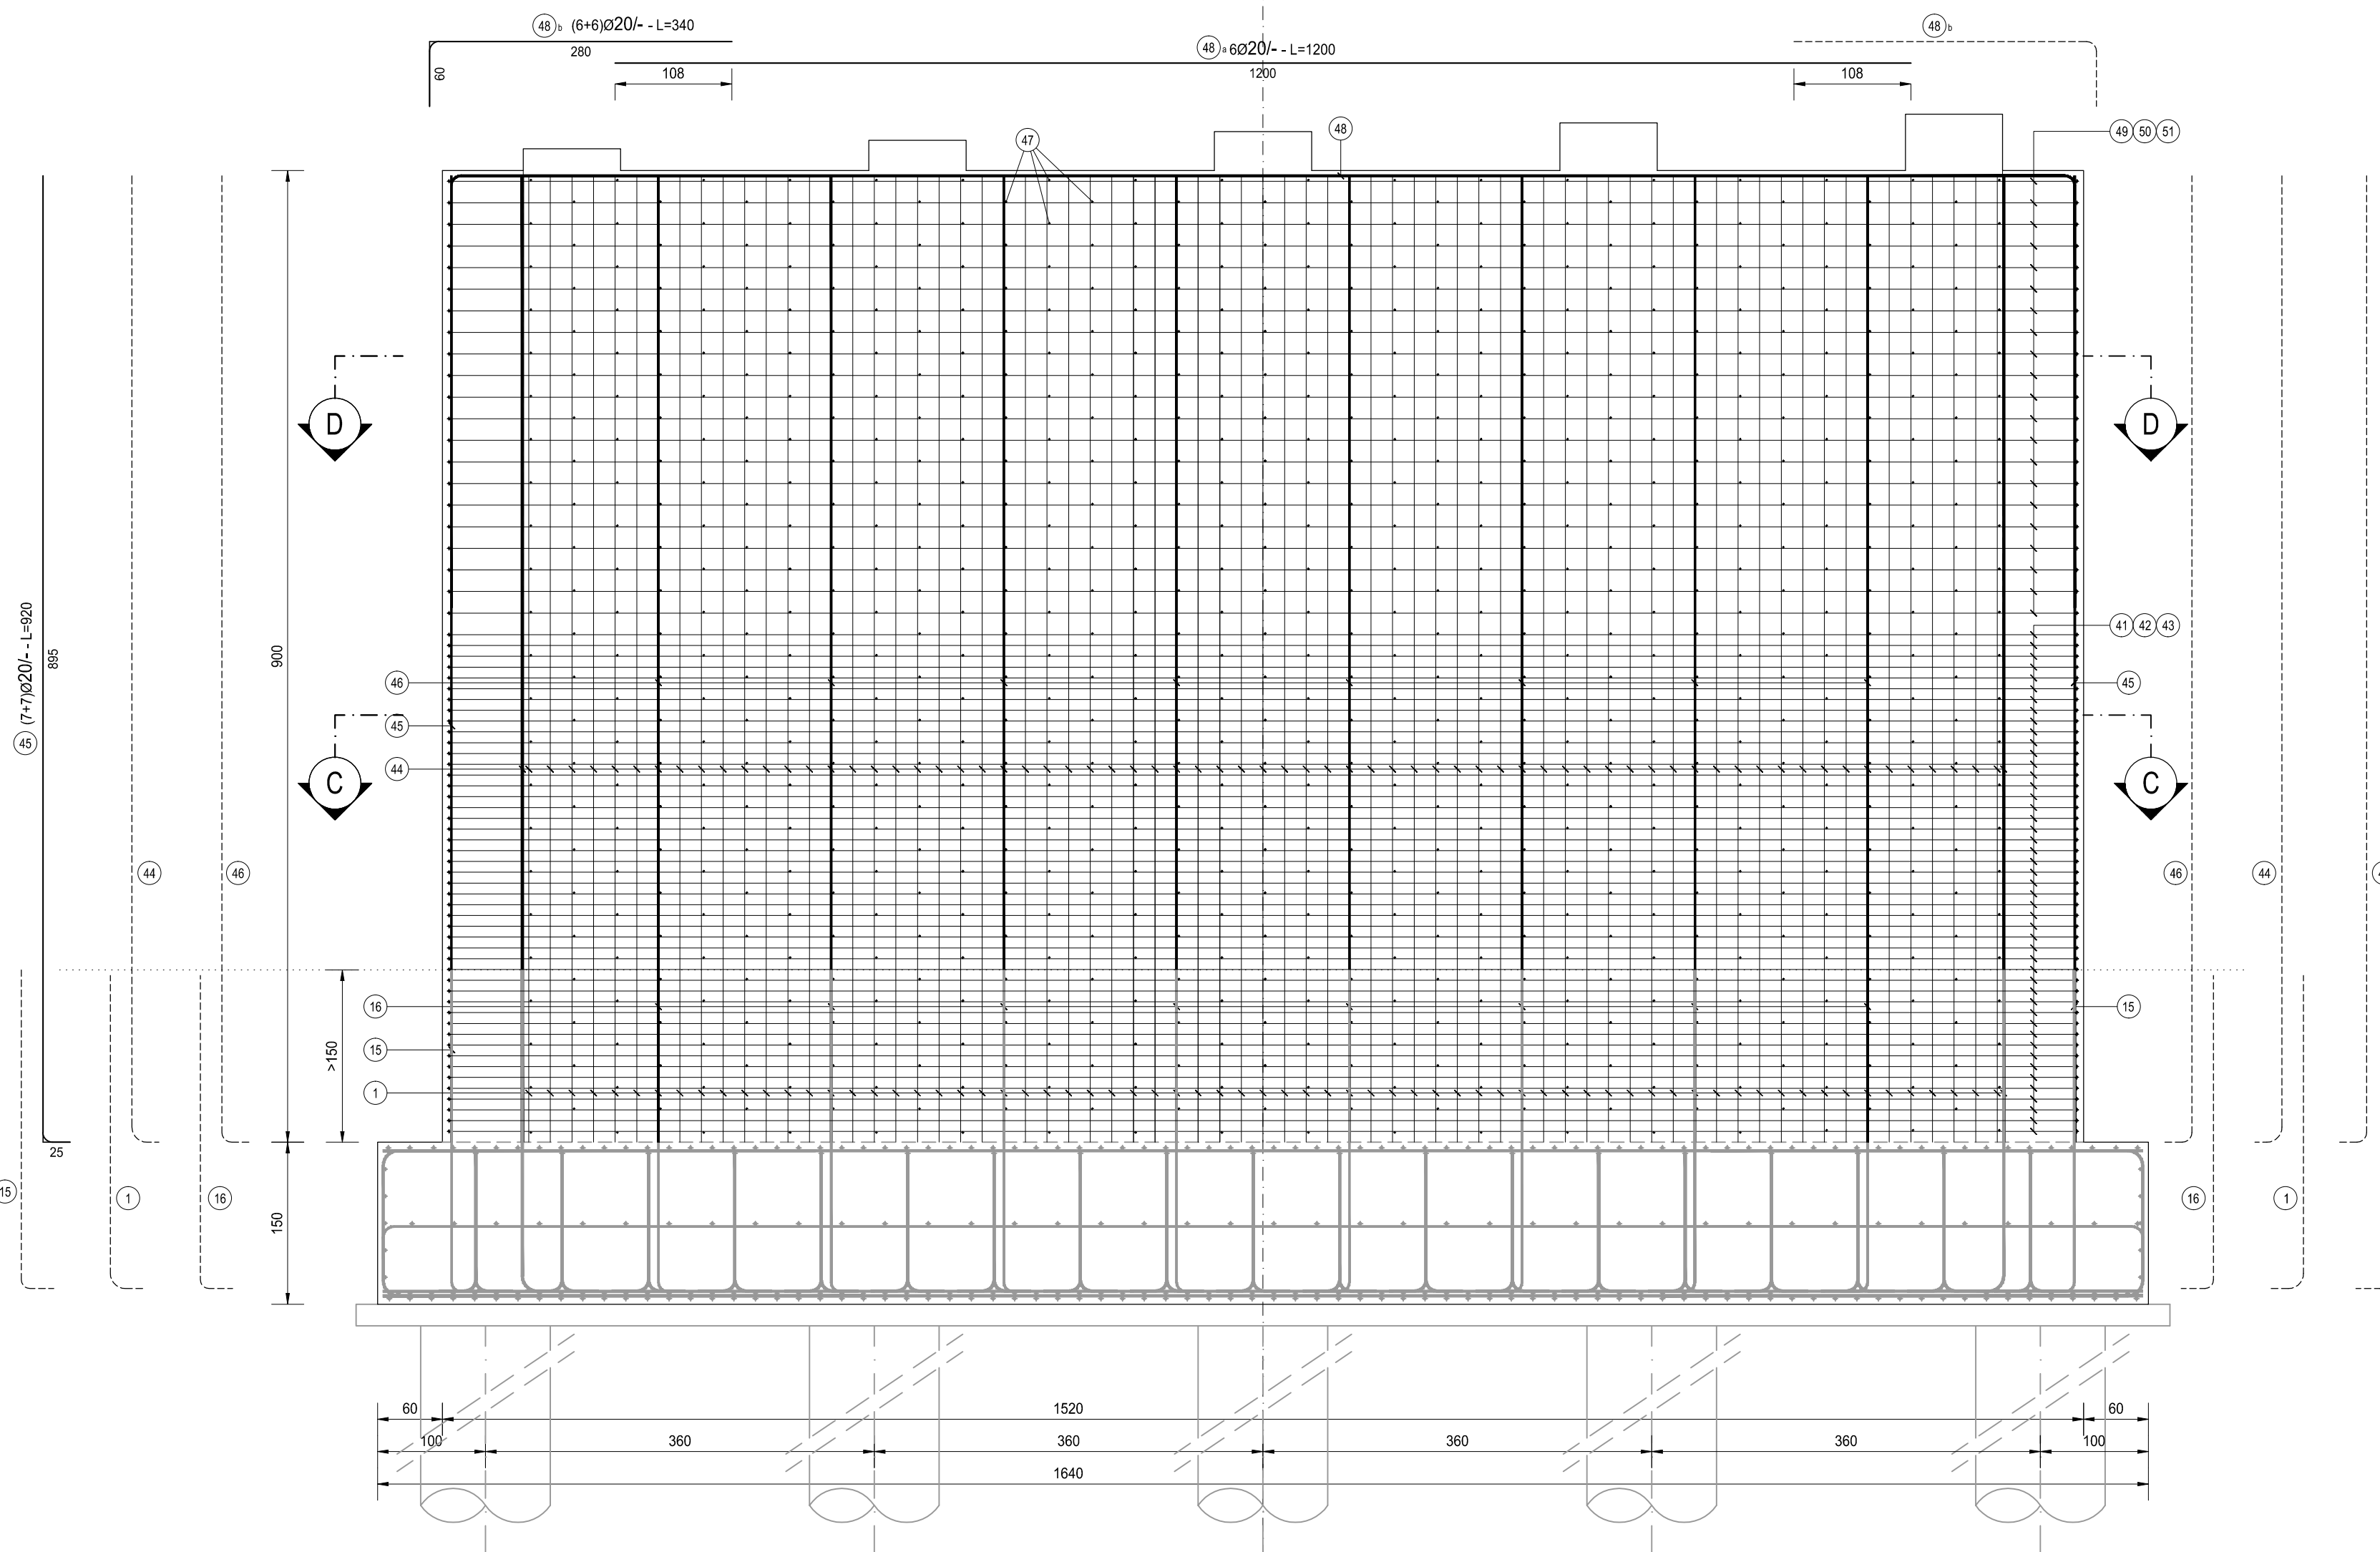

SEZIONE A-A
SCALA 1:50

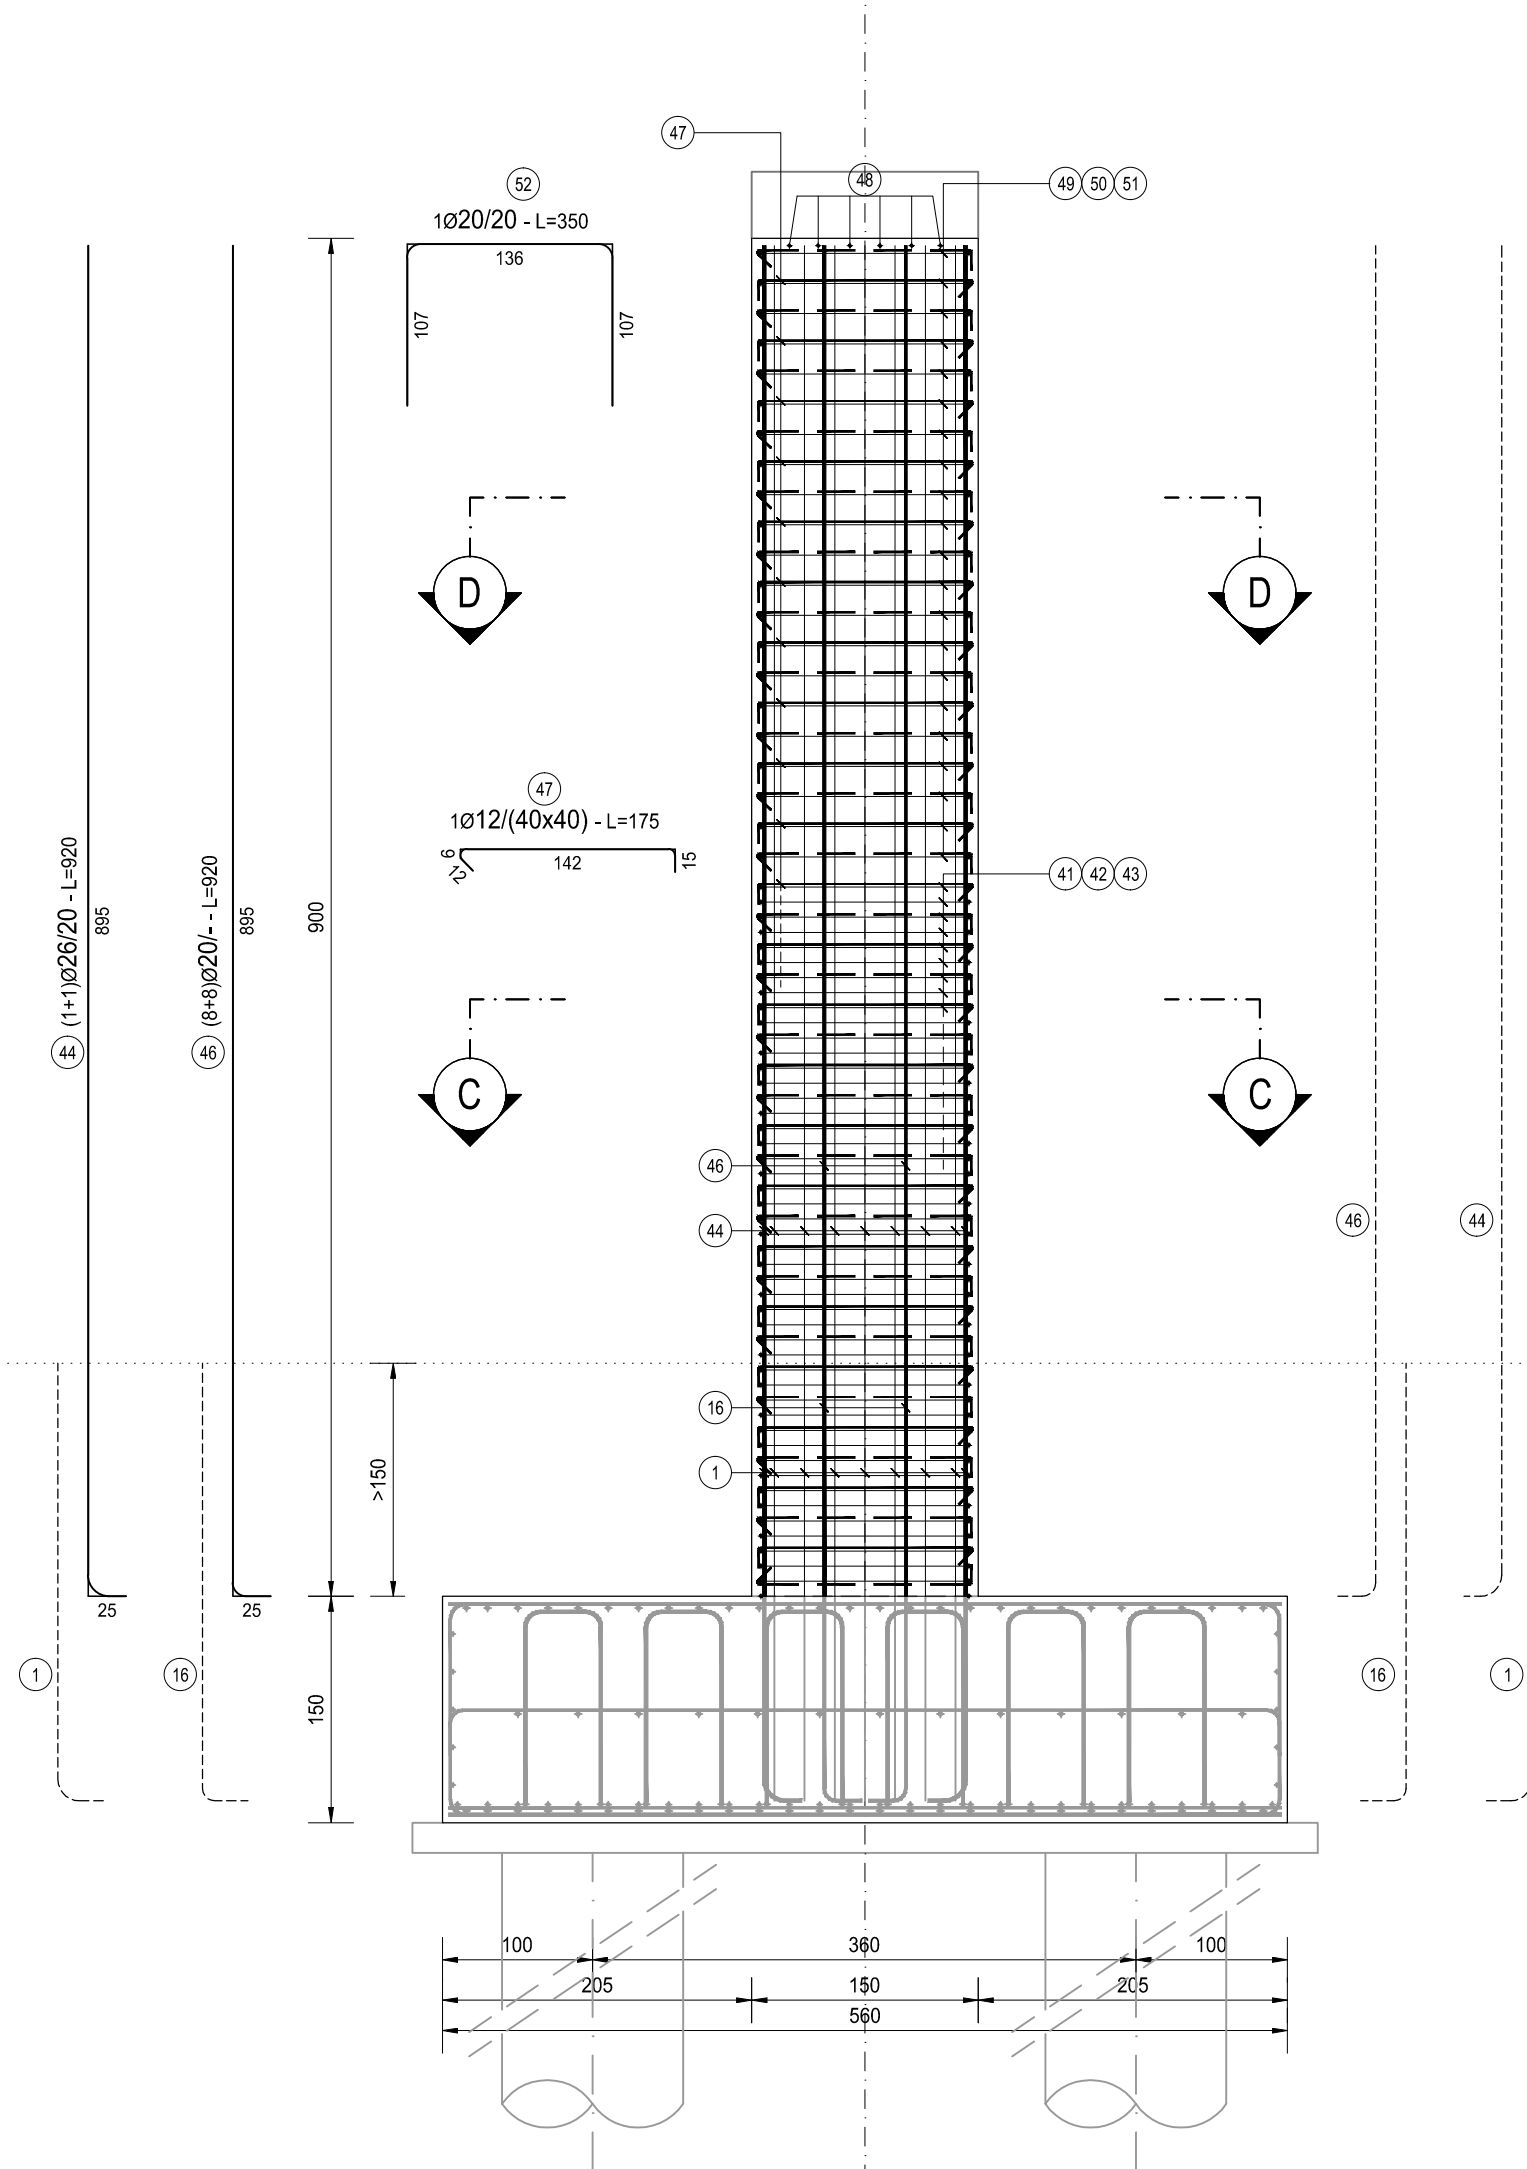

TIPOLOGIA FERRI
SCALA 1:50

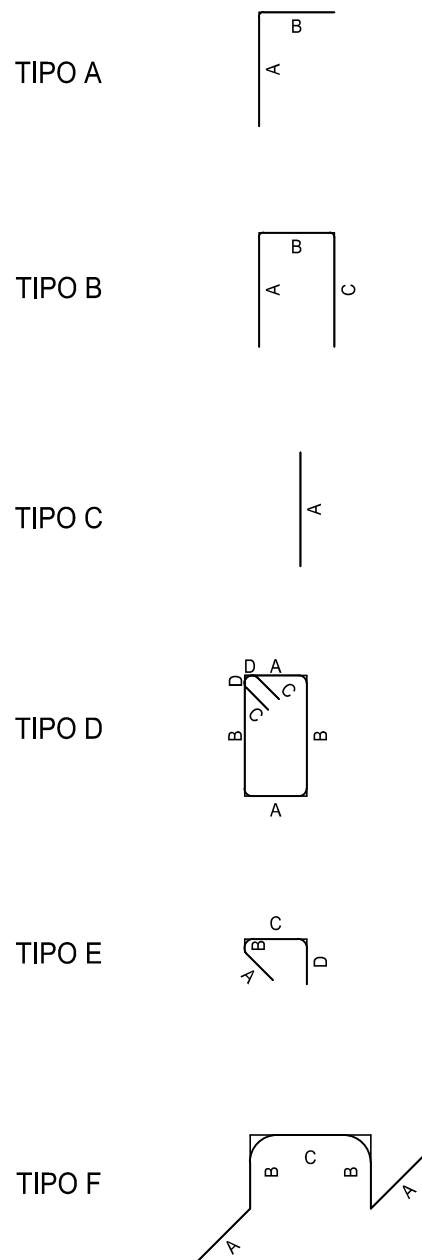

PONTE SU LINEA FF.SS. - ELEVAZIONE PILA 2													
TIPO	POS	NOTA	Ø [mm]	PASSO [cm]	A [cm]	B [cm]	C [cm]	D [cm]	N. Bar.	L.TOT [cm]	KG		
A	48	b	6+6	20	-	60	280	-	340	12	4080	100.57	
B	42	1+1	20	10	215	140	215	-	270	47	26790	860.35	
C	41	1+1	20	10	1200	-	-	1200	47	59400	1390.20		
C	48	b	6	20	-	1200	-	-	1200	6	7200	177.47	
E	47	1	12	40/40	12	6	142	15	175	878	155650	1363.43	
vedi disegno	43	1+1	20	10	30	-	-	460	47	21620	532.91		
C	49	1+1	20	20	1200	-	-	1200	24	28800	709.89		
B	50	1+1	20	20	215	140	215	-	270	24	13800	337.20	
vedi disegno	51	1+1	20	20	30	-	-	460	24	11040	272.12		
PESO TOTALE ARMATURA [kg]												8 668.28	

TABELLA REPILOGATIVA		
Ø [mm]	L.TOT [cm]	KG
12	15850	1363.43
16	0	0.00
20	25500	6308.42
26	23820	966.43
TOT (KG)		8 668.28

NOTA BENE:

PER LA TABELLA MATERIALI SI RINVIA ALL'ALLEGATO HE3 4-P00V104STRD105

ANAS S.p.A.
Direzione Progettazione e Realizzazione Lavori

S.S. N. 9 "VIA EMILIA"
VARIANTE DI CASALPUSTERLENGO ED ELIMINAZIONE
PASSAGGIO A LIVELLO SULLA S.P. EX S.S. N.234
PROGETTO ESECUTIVO

VISTO IL RESPONSABILE DELLA DEL PROCEDIMENTO		IL RESPONSABILE DELLA INTEGRAZIONE DELLE PRESTAZIONI		PROGETTISTA		GEOLOGO		IL COORDINATORE DELLA SICUREZZA IN FASE DI PROGETTAZIONE	
Dot. Ing. Fabrizio CARDONE		Ing. Renato DEL PRETE		Ing. Valerio BAIETTI		Dot. Daniele GALLO		Ing. Gaetano RANIERI	

H - PROGETTO STRUTTURALE OPERE PRINCIPALI			
HE27			
HE - VI04 - VIADOTTO FF.SS.			
ARMATURA PILA 02 - ELEVAZIONE			
CODICE PROGETTO	NOME FILE		REVISIONE
COMI	HE27-P00V104STRAR10_B.dwg		SCALA:
COMI	E	17/01	
CODICE ELAB.	P00V104STRAR10	B	1:50
D			
C			
A	EMISSIONE A SEGUITO ISTRUTTORIA	LUGLIO 2018	ARCH. MAURO SASSO
B	EMISSIONE	DICEMBRE 2017	ARCH. MAURO SASSO
REV.	DESCRIZIONE	DATA	REDAITTO
			VERIFICATO
			APPROVATO
			ING. VALENTINO BAIETTI
			ING. VALENTINO BAIETTI
			ING. VALENTINO BAIETTI