


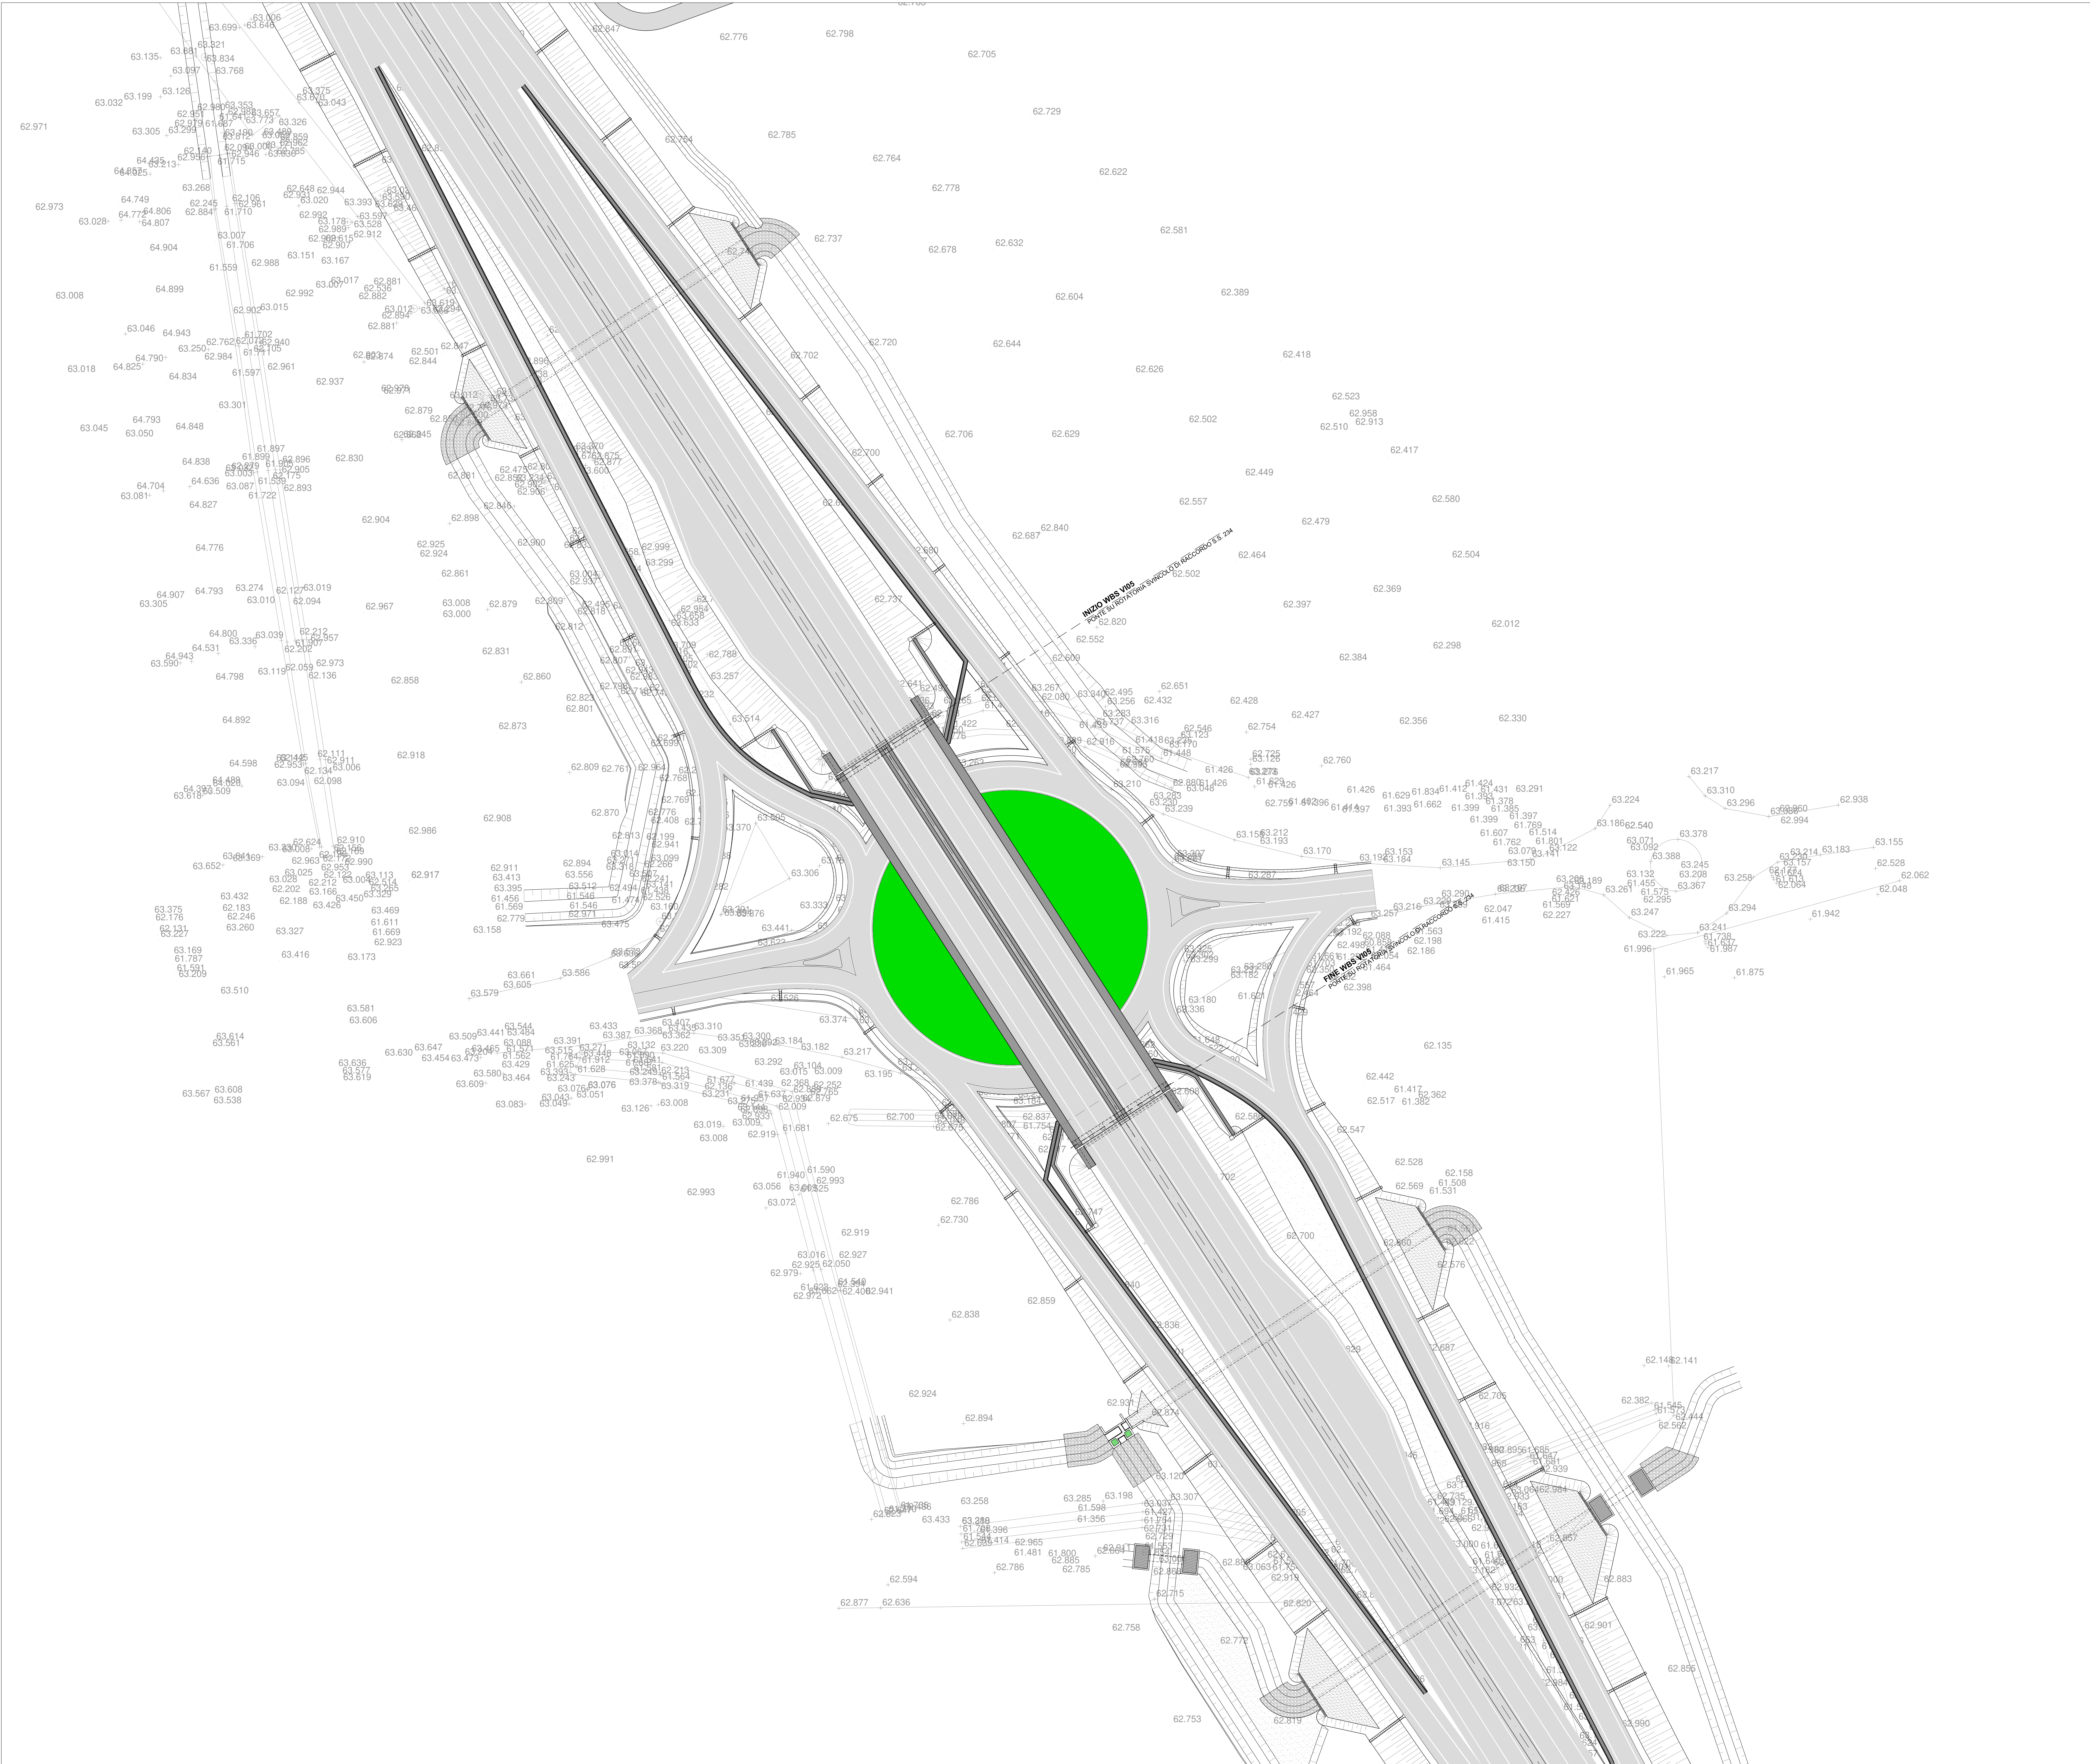

NOTA BENE:

PER LA TABELLA MATERIALI SI RINVIÀ ALL'ALLEGATO HD36-P00V03STRD05



S.S. N. 9 "VIA EMILIA"
VARIANTE DI CASALPUSTERLENGO ED ELIMINAZIONE
PASSAGGIO A LIVELLO SULLA S.P. EX S.S. N.234
PROGETTO ESECUTIVO

STUDIO CORONA Ing. Renato Vaira Vice Responsabile Rovato (BS) (P.001)	ING. RENATO DEL PRETE Ing. Renato Del Prete Responsabile Rovato (BS) (P.001)	DOTT. GEO. DANILLO GALLO Dott. Geol. Danilo Gallo Responsabile Rovato (BS) (P.001)	INTEGRAZIONE PRESTAZIONI Ing. Valerio Baietti (I.T. S.r.l.)	PROGETTISTA Ing. Valerio Baietti (I.T. S.r.l.)
ING. VALERIO BAIETTI Ing. Valerio Baietti Responsabile Rovato (BS) (P.001)	SETAC S.r.l. Prof. Ing. Luigi Montersì Responsabile Rovato (BS) (P.001)	ING. GABRIELE KOSCH Ing. Gabriele Kosch Responsabile Rovato (BS) (P.001)	PROGETTAZIONE STRADALE Ing. Gianfranco Sodero (I.T. S.r.l.)	PROGETTAZIONE IDRAULICA Ing. Fabrizio Baietti (I.T. S.r.l.)
ING. NICOLA LIPIA Ing. Nicola Lipia Responsabile Rovato (BS) (P.001)	COMPUTI Ing. Valerio Baietti (I.T. S.r.l.)	CANTIERISTICA Ing. Gianfranco Sodero (I.T. S.r.l.)	PROGETTAZIONE OPERE D'ARTE MINORI Ing. Nicola Lipia (I.T. S.r.l.)	PROGETTAZIONE OPERE D'ARTE MINORI Ing. Nicola Lipia (I.T. S.r.l.)
UNING Prof. Ing. Matteo Rinaldi Responsabile Rovato (BS) (P.001)	ECOPLAN Arch. Nicoletta Frattini Responsabile Rovato (BS) (P.001)	ARKE' Ing. Giancarlo Argenteo Responsabile Rovato (BS) (P.001)	GEOLOGIA Dott. Danilo Gallo	GEOTECNICA Ing. Gianfranco Sodero (I.T. S.r.l.)
VISTO IL RESPONSABILE DEL PROCEDIMENTO Dott. Ing. Fabrizio CARDONE	IL RESPONSABILE DELLA INTEGRAZIONE DELLE PRESTAZIONI SPECIALISTICHE Ing. Renato DEL PRETE	PROGETTISTA Ing. Valerio BAIETTI	GEOLOGO Dott. Danilo GALLO	IL COORDINATORE DELLA SICUREZZA IN FASE DI PROGETTAZIONE Ing. Gianfranco RANIERI

H - PROGETTO STRUTTURALE OPERE PRINCIPALI
V05- PONTE SU ROTATORIA SVINCOLO DI RACCORDO S.S. 234
PLANIMETRIA CON INDIVIDUAZIONE DELL'OPERA

CODICE PROGETTO	NOME FILE	REVISIONE	SCALA:
COMI	HF06-P00V03STRPLD1_B.dwg		
PROGETTO	LIV. PROJ.	N. PROJ.	
COMI	E	1701	
CODICE ELAB.	P00V03STRPLD1	B	1:500
D			
C			
B	EMISSIONE A SEGUITO ISTRUTTORIA	LUGLIO 2018	ING. RENATO VARA
A	EMISSIONE	DICEMBRE 2017	ING. RENATO VARA
REV.	DESCRIZIONE	DATA	REDATTO VERIFICATO APPROVATO