
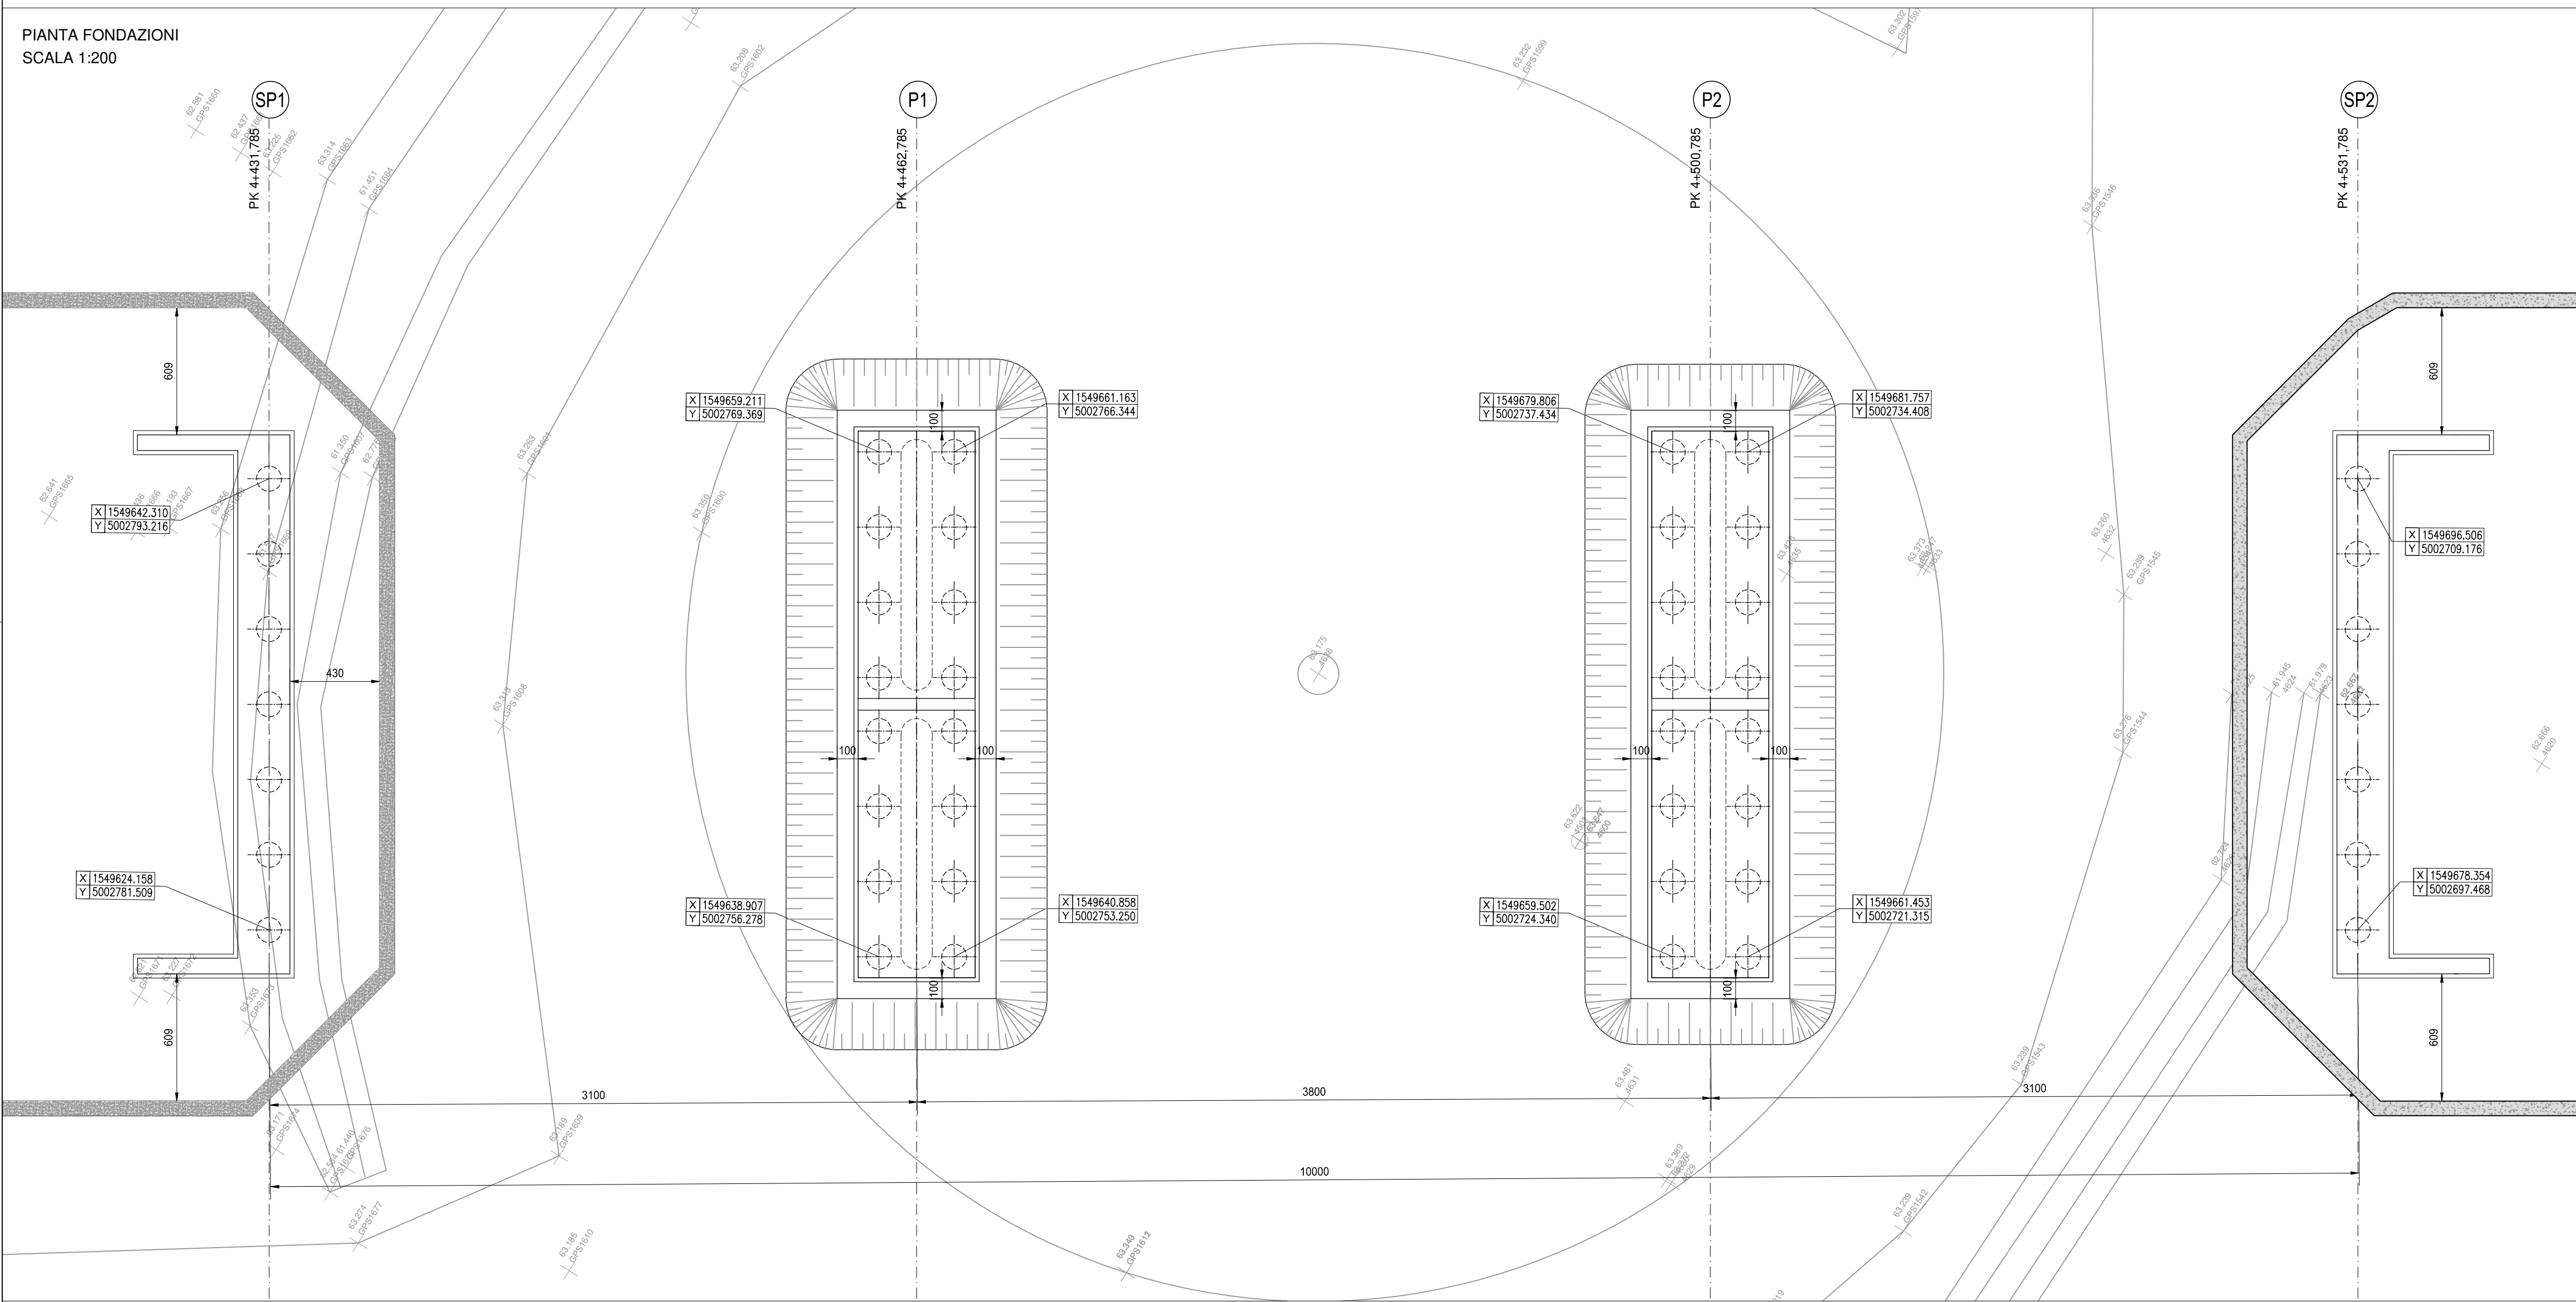


NOTA BENE:

PER LA TABELLA MATERIALI SI RINVIA ALL'ALLEGATO HF36-P00V105STRDI04

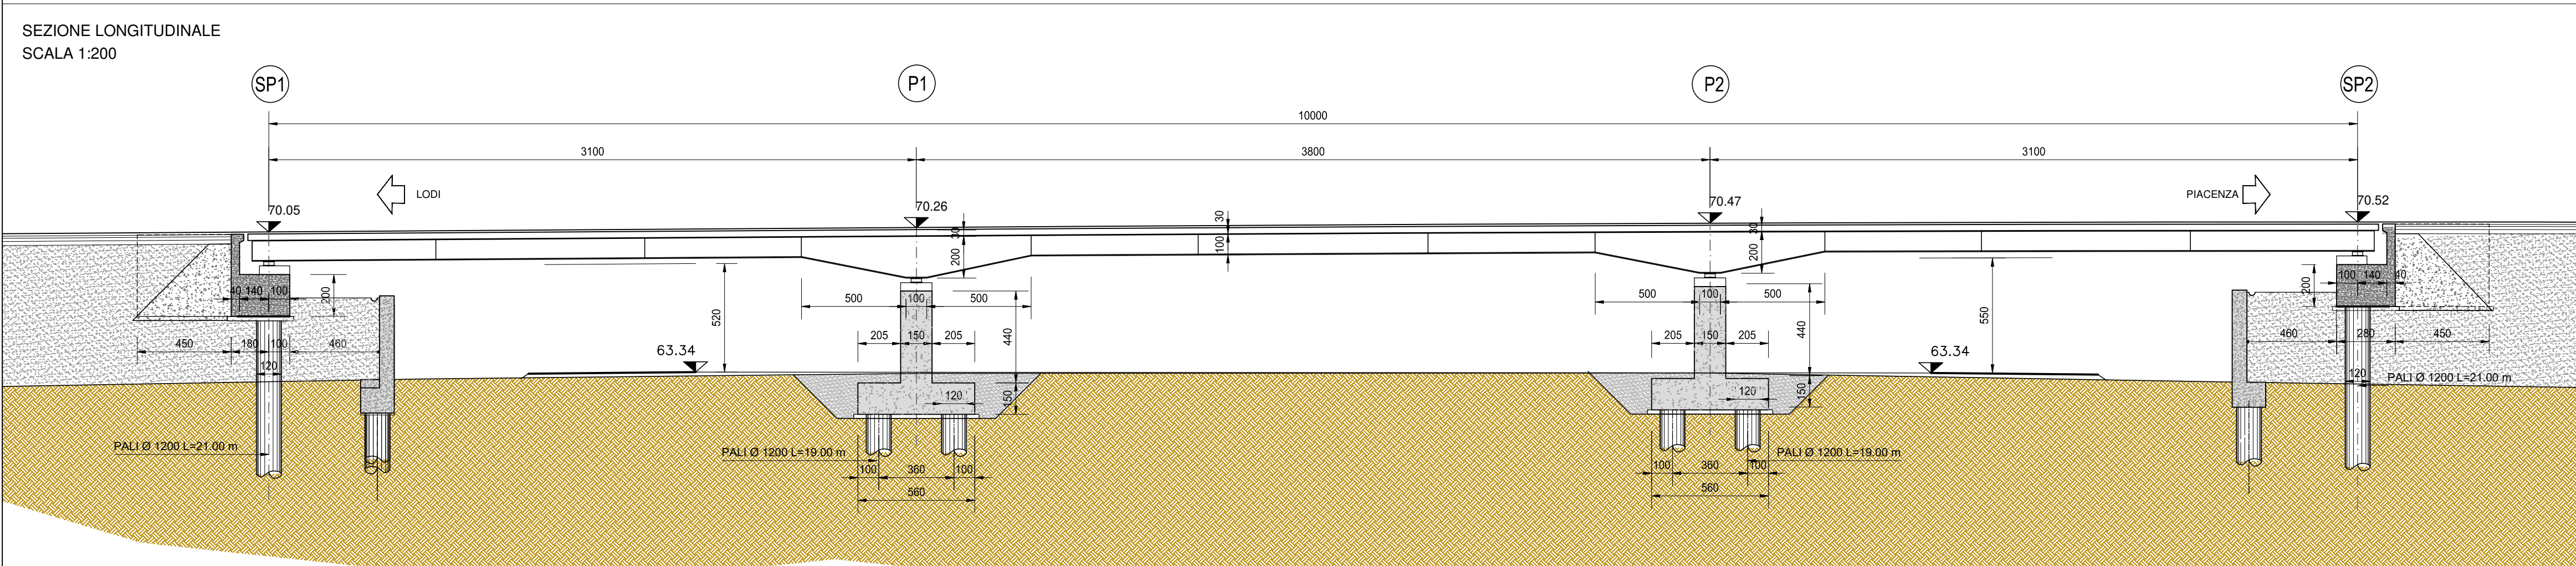

S.S. N. 9 "VIA EMILIA" VARIANTE DI CASALPUSTERLENGO ED ELIMINAZIONE PASSAGGIO A LIVELLO SULLA S.P. EX S.S. N.234

PROGETTO ESECUTIVO

STUDIO CORONA	ING. RENATO DEL PRETE	DOCT. GEOL. DANILO GALLO	INTEGRAZIONE PRESTAZIONI	PROGETTISTA
Ing. Renato Vaira Ordine degli Ingeg. di Torino (n. 1000) n. 1000	Ing. Renato Del Prete Ordine degli Ingeg. di Torino (n. 1000) n. 1000	Dott. Geol. Danilo Gallo Ordine dei Geologi della Regione Puglia n. 100	Ing. Renato Del Prete (I.T. S.r.l.)	Ing. Valerio Bajetti (I.T. S.r.l.)
SETAC S.r.l.	SETAC S.r.l.	SETAC S.r.l.	PROGETTAZIONE STRADALE	PROGETTAZIONE IDRAULICA
Ing. Valerio Bajetti Ordine degli Ingeg. di Roma (n. 1000) n. 1000	Prof. Ing. Luigi Monterisi Ordine degli Ingeg. di Roma (n. 1000) n. 1000	Ing. Gabriele Inocenzi Ordine degli Ingeg. di Roma (n. 1000) n. 1000	Ing. Gaetano Ranieri (Ga&M S.r.l.)	Ing. Fabrizio Bajetti (I.T. S.r.l.)
UNING	UNING	UNING	PROGETTAZIONE OPERE D'ARTE MAGGIORE	PROGETTAZIONE OPERE D'ARTE MINORI
Prof. Ing. Matteo Ranieri Ordine degli Ingeg. di Roma (n. 1000) n. 1000	Arch. Nicoletta Frattini Ordine degli Architetti di Torino (n. 1000) n. 1000	Ing. Gioacchino Angarano Ordine degli Ingeg. di Roma (n. 1000) n. 1000	Ing. Renato Vaira (Studio Corona S.r.l.)	Ing. Nicola Ligas (I.T. S.r.l.)
GA&M	GA&M	GA&M	COMPUTI	CANTIERISTICA
Ing. Valerio Bajetti Ordine degli Ingeg. di Roma (n. 1000) n. 1000	Prof. Ing. Luigi Monterisi Ordine degli Ingeg. di Roma (n. 1000) n. 1000	Ing. Gabriele Inocenzi Ordine degli Ingeg. di Roma (n. 1000) n. 1000	Ing. Valerio Bajetti (I.T. S.r.l.)	Ing. Gaetano Ranieri (Ga&M S.r.l.)
ECOPLAN	ECOPLAN	ECOPLAN	GEOLOGIA	GEOLOGIA
Arch. Nicoletta Frattini Ordine degli Architetti di Torino (n. 1000) n. 1000	Arch. Nicoletta Frattini Ordine degli Architetti di Torino (n. 1000) n. 1000	Ing. Gioacchino Angarano Ordine degli Ingeg. di Roma (n. 1000) n. 1000	Dott. Danilo Gallo (Studio Corona S.r.l.)	Ing. Gianfranco Sodero (Studio Corona S.r.l.)
ARKE'	ARKE'	ARKE'	AMBIENTE	SICUREZZA
Ing. Gioacchino Angarano Ordine degli Ingeg. di Roma (n. 1000) n. 1000	Ing. Gioacchino Angarano Ordine degli Ingeg. di Roma (n. 1000) n. 1000	Ing. Gioacchino Angarano Ordine degli Ingeg. di Roma (n. 1000) n. 1000	Dott. Emilio Macchi (ECOPLAN S.r.l.)	Ing. Gaetano Ranieri (Ga&M S.r.l.)
VISTO: IL RESPONSABILE DEL PROCEDIMENTO	IL RESPONSABILE DELLA INTEGRAZIONE DELLE PRESTAZIONI SPECIALISTICHE	PROGETTISTA	GEOLOGO	IL COORDINATORE DELLA SICUREZZA IN FASE DI PROGETTAZIONE
Dott. Ing. Fabrizio CARDONE	Ing. Renato DEL PRETE	Ing. Valerio BAJETTI	Dott. Danilo GALLO	Ing. Gaetano RANIERI

HF08

H - PROGETTO STRUTTURALE OPERE PRINCIPALI V105- PONTE SU ROTATORIA SVINCOLO DI RACCORDO S.S. 234 PIANTA SCAVI E SEZIONE LONGITUDINALE

CODICE PROGETTO	NOME FILE	REVISIONE	SCALA:
PROGETTO COMI	HF08-P00V105STRDI02_B.dwg		
PROGETTO	LIV. PROG.	N. PROG.	CODICE ELAB.
COMI	E	1701	P00V105STRDI02
D	C	B	A
	EMISSIONE A SEGUITO ISTRUTTORIA	LUGLIO 2018	DICEMBRE 2017
		ING. RENATO VAIRA	ING. RENATO VAIRA
		PROF. ING. LUIGI MONTERISI	PROF. ING. LUIGI MONTERISI
REV.	DESCRIZIONE	DATA	REDATTO
			VERIFICATO
			APPROVATO