




PIANTA IMPALCATO QUOTA ESTRADOSSO TRAVI
SCALA 1:100

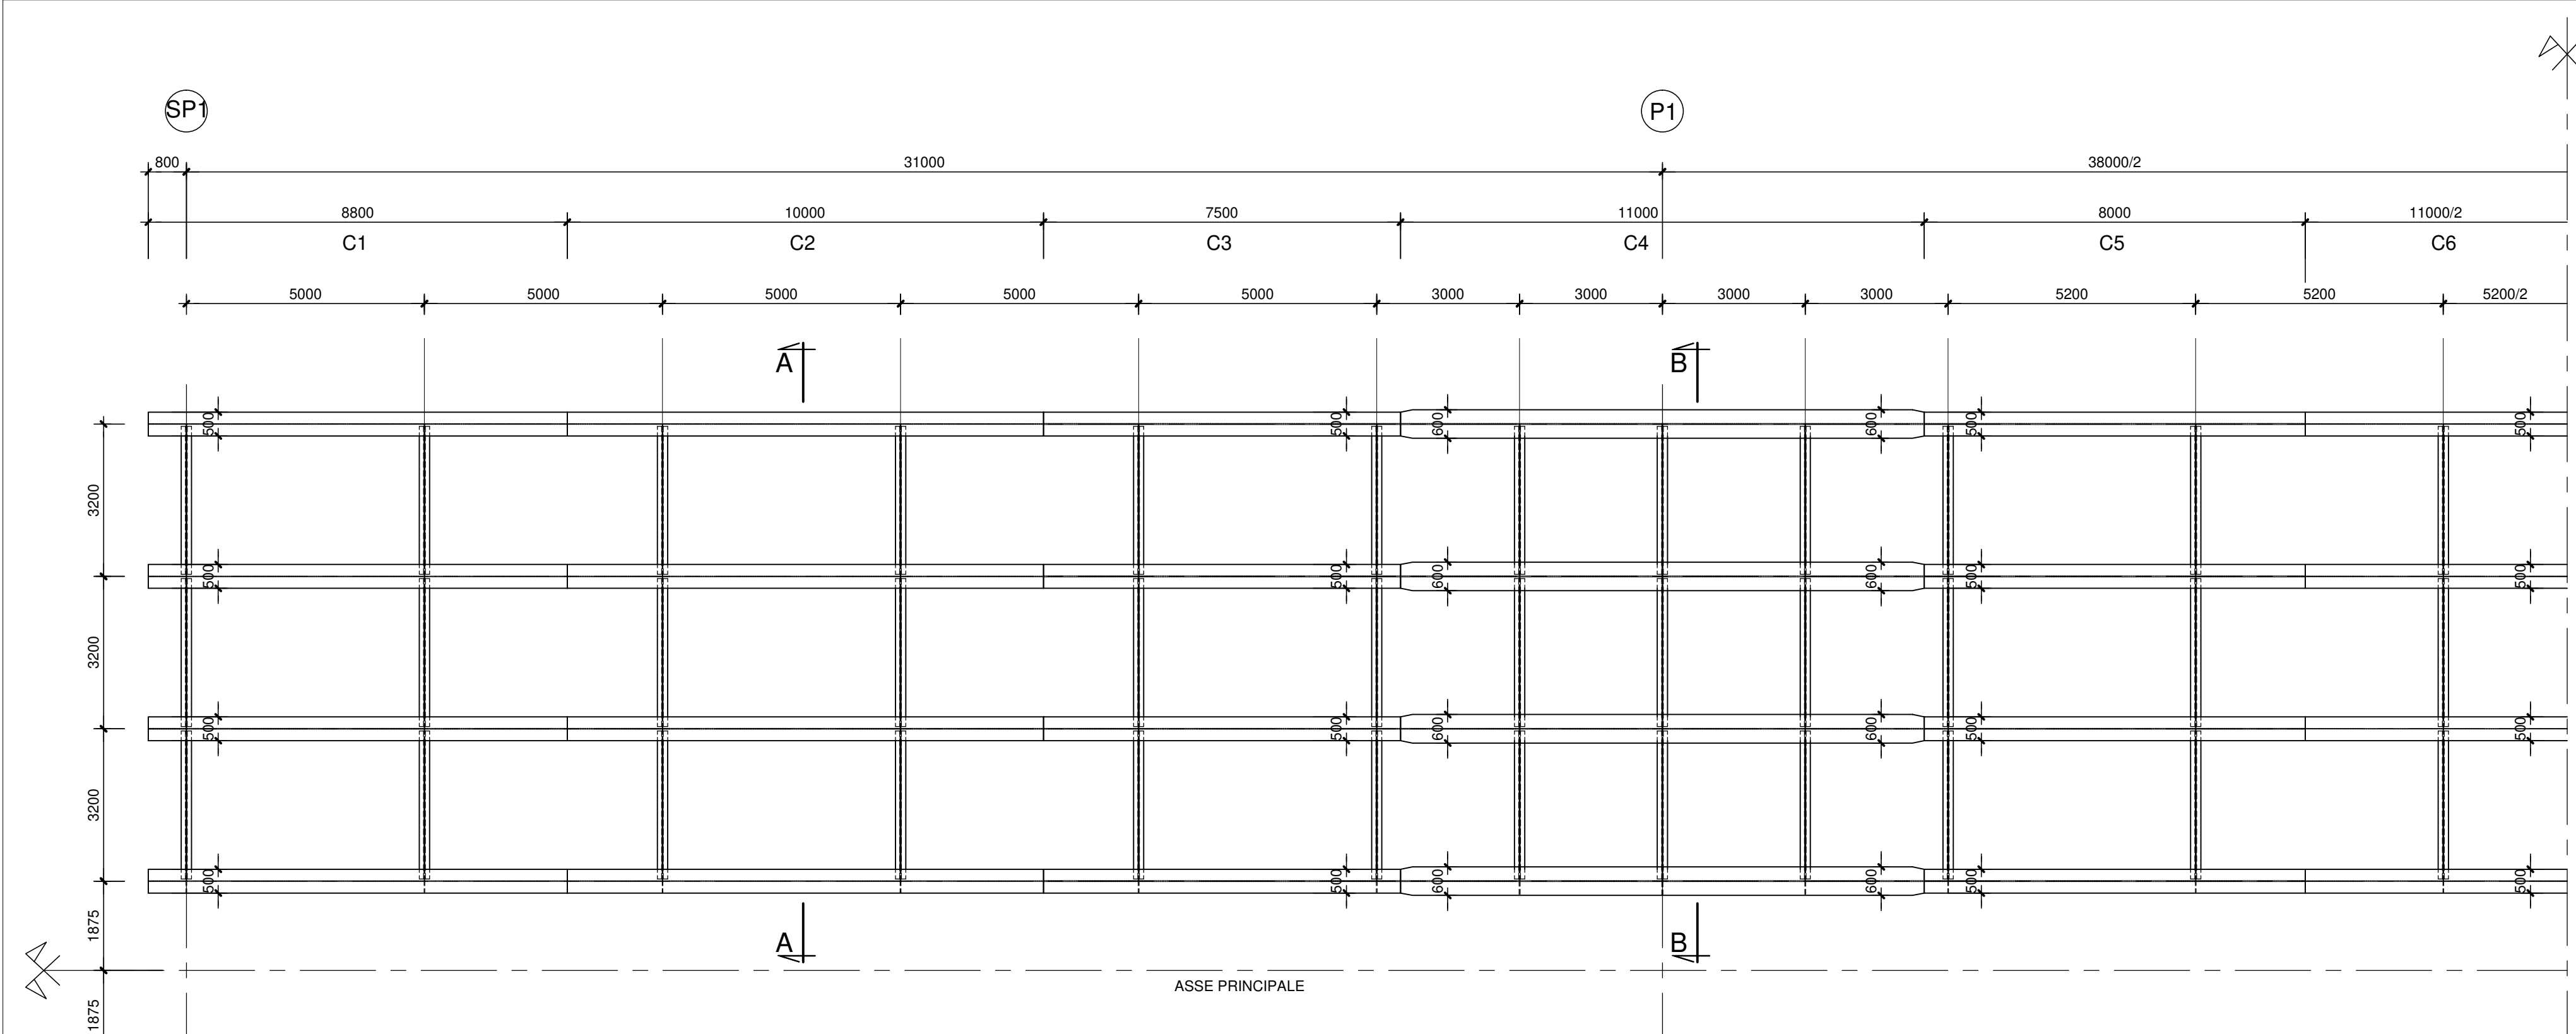


PIANTA IMPALCATO QUOTA INTRADOSSO TRAVI
SCALA 1:100

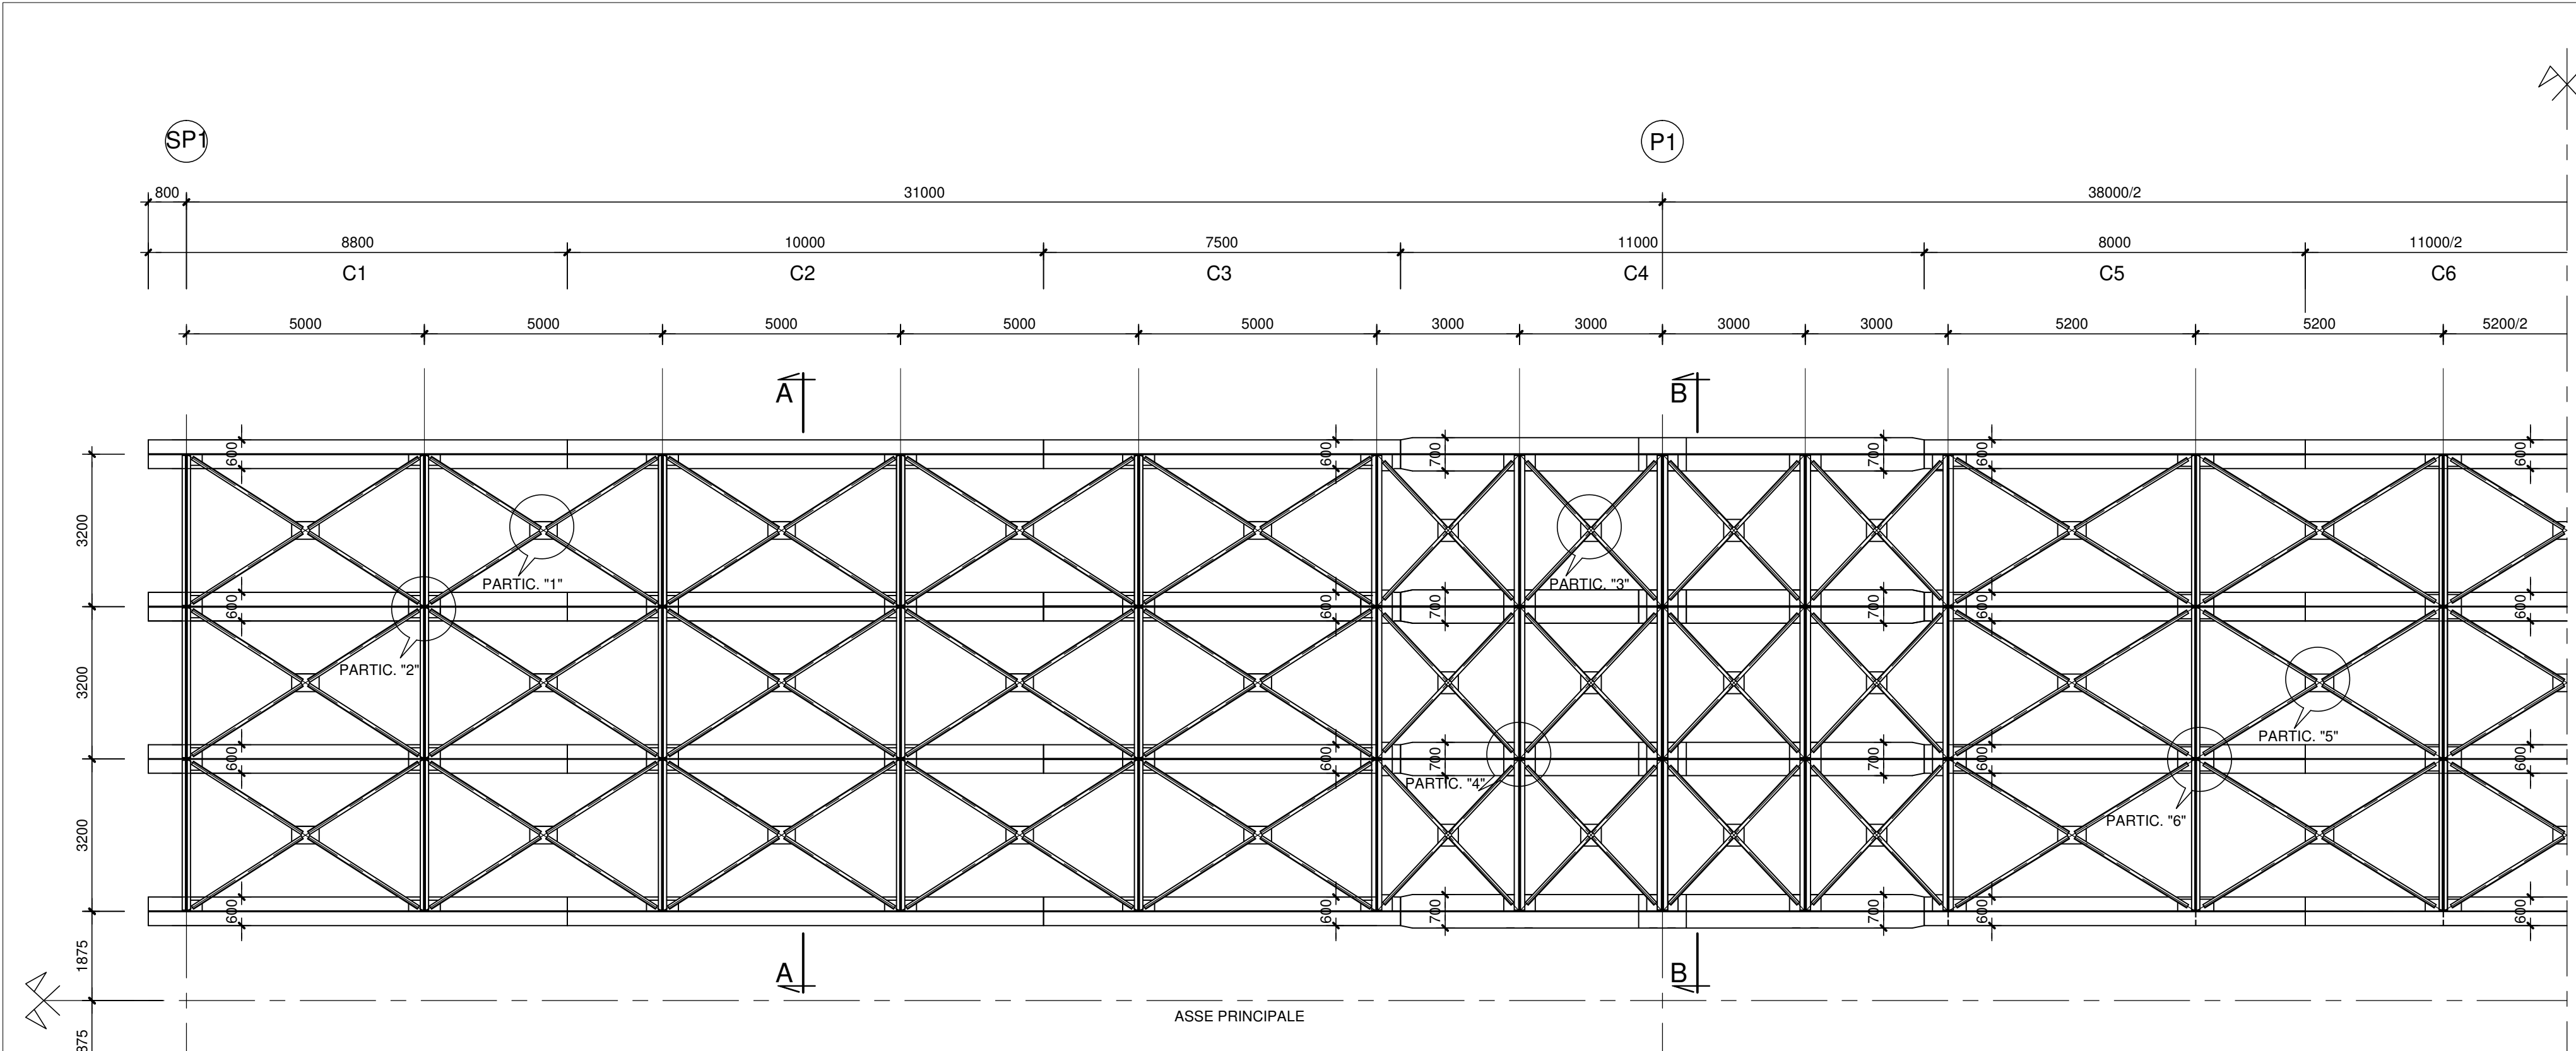


SEZIONE LONGITUDINALE
SCALA 1:100

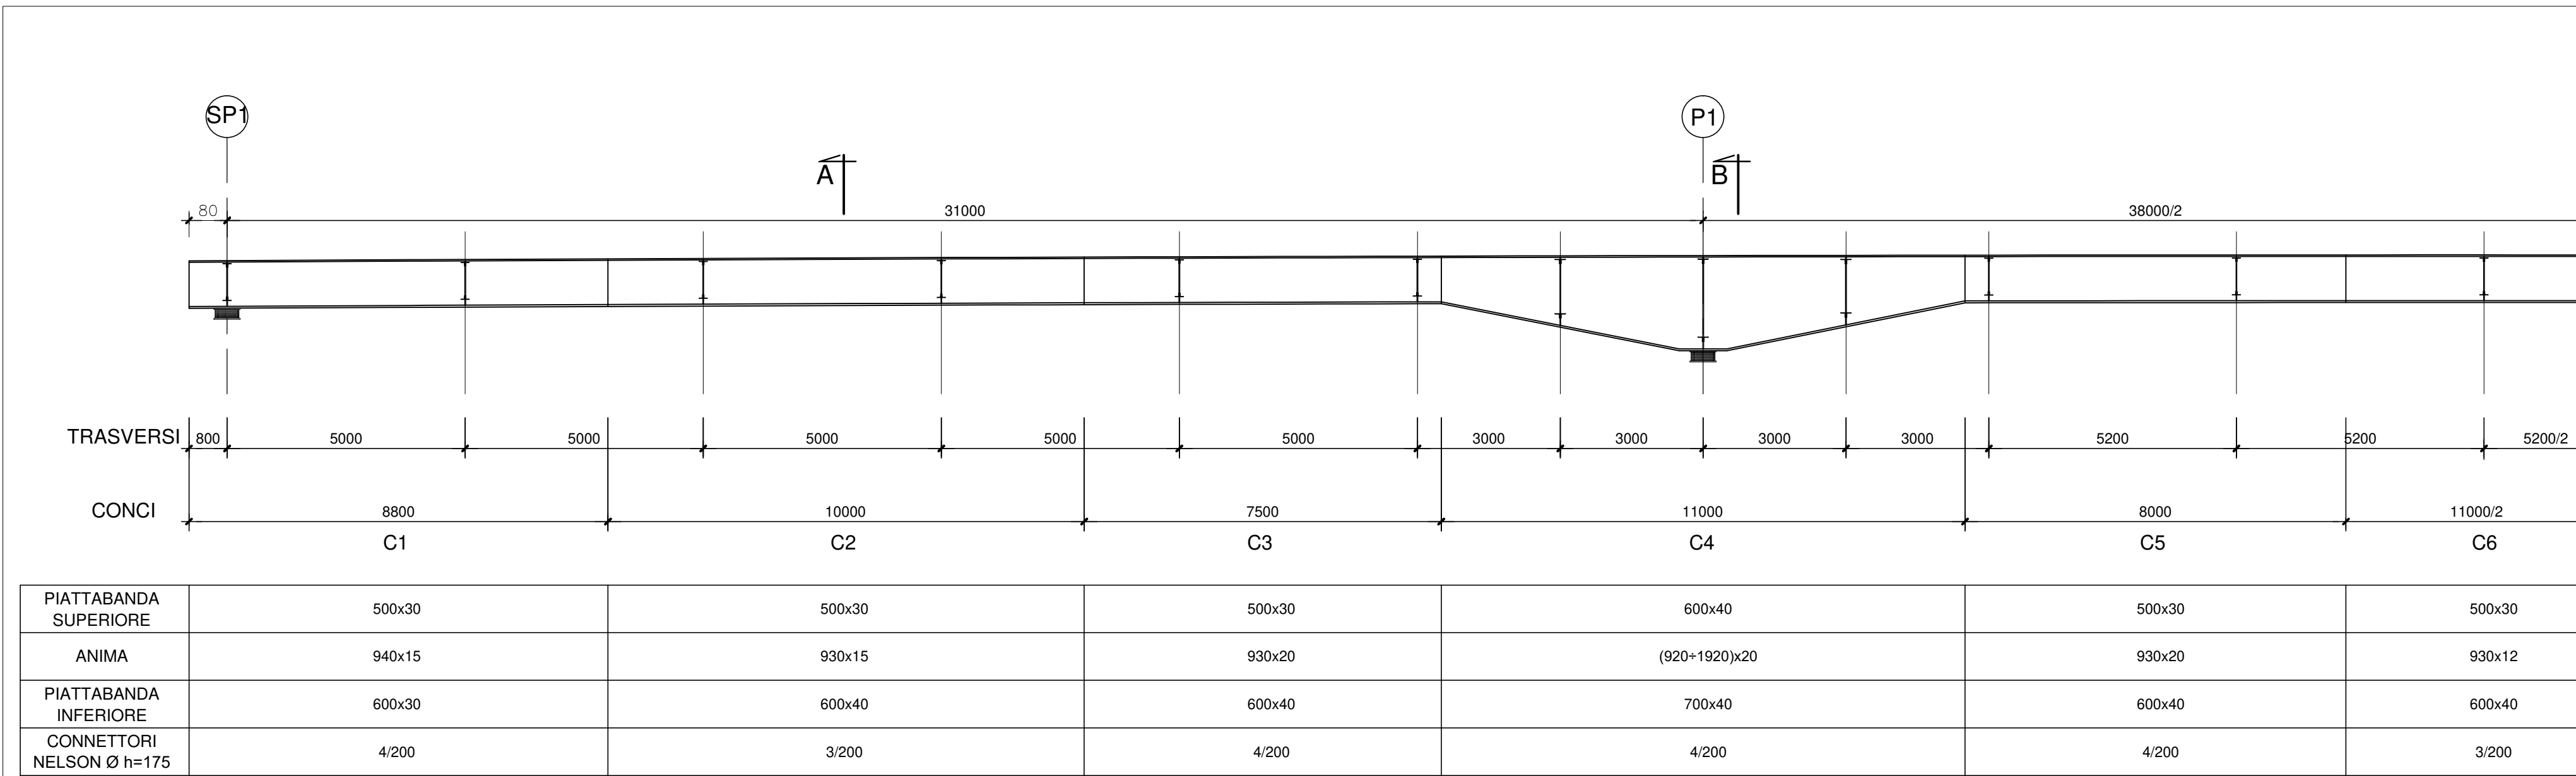


CONTORMONTE
SCALA 1:100 / 1:5

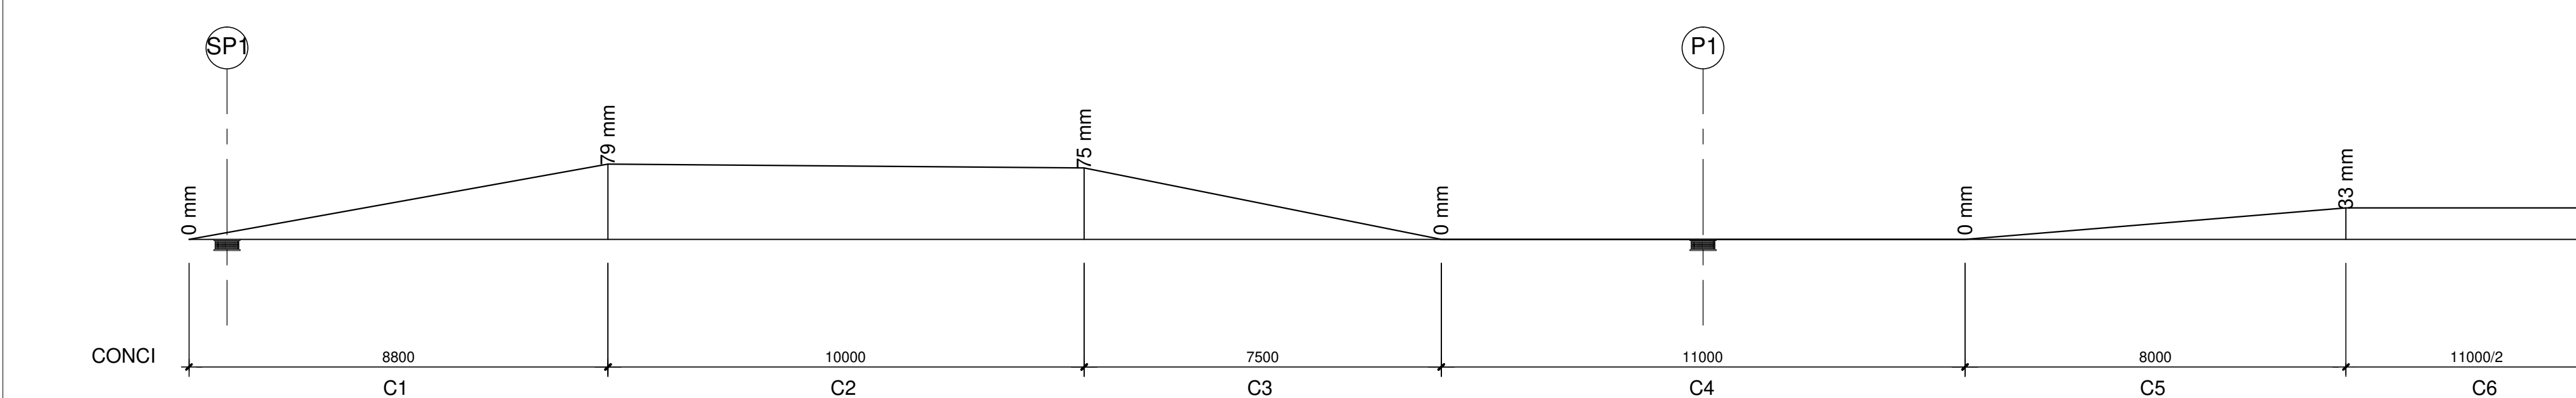


DETTAGLI DIAFRAMMA CON TRAVE H=1000mm
SCALA 1:10

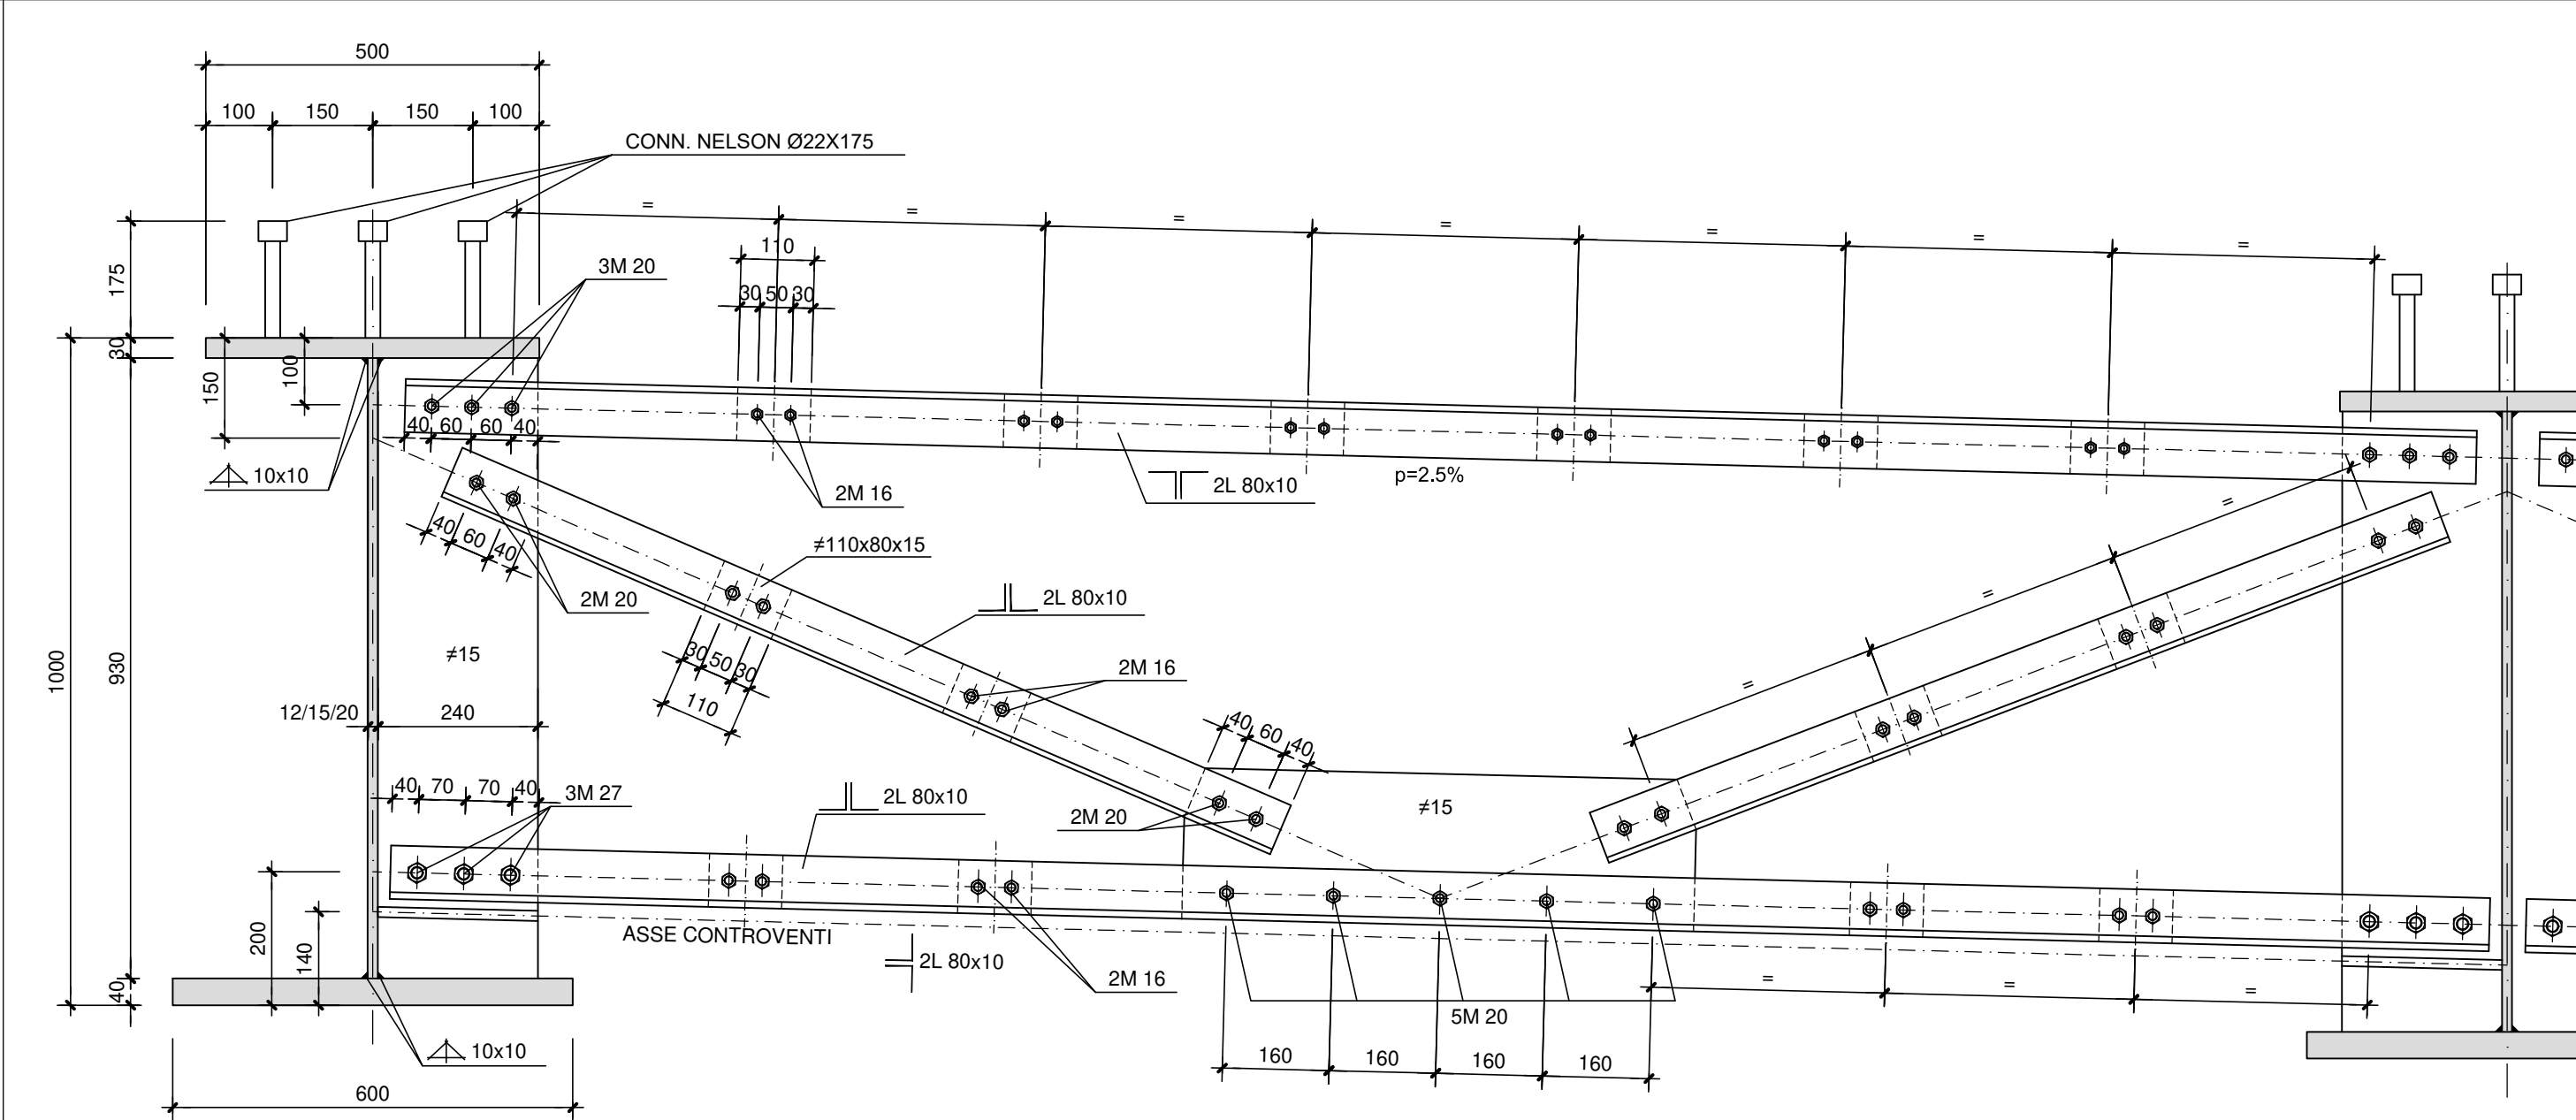


DETTAGLI DIAFRAMMA CON TRAVE H=2000mm
SCALA 1:10

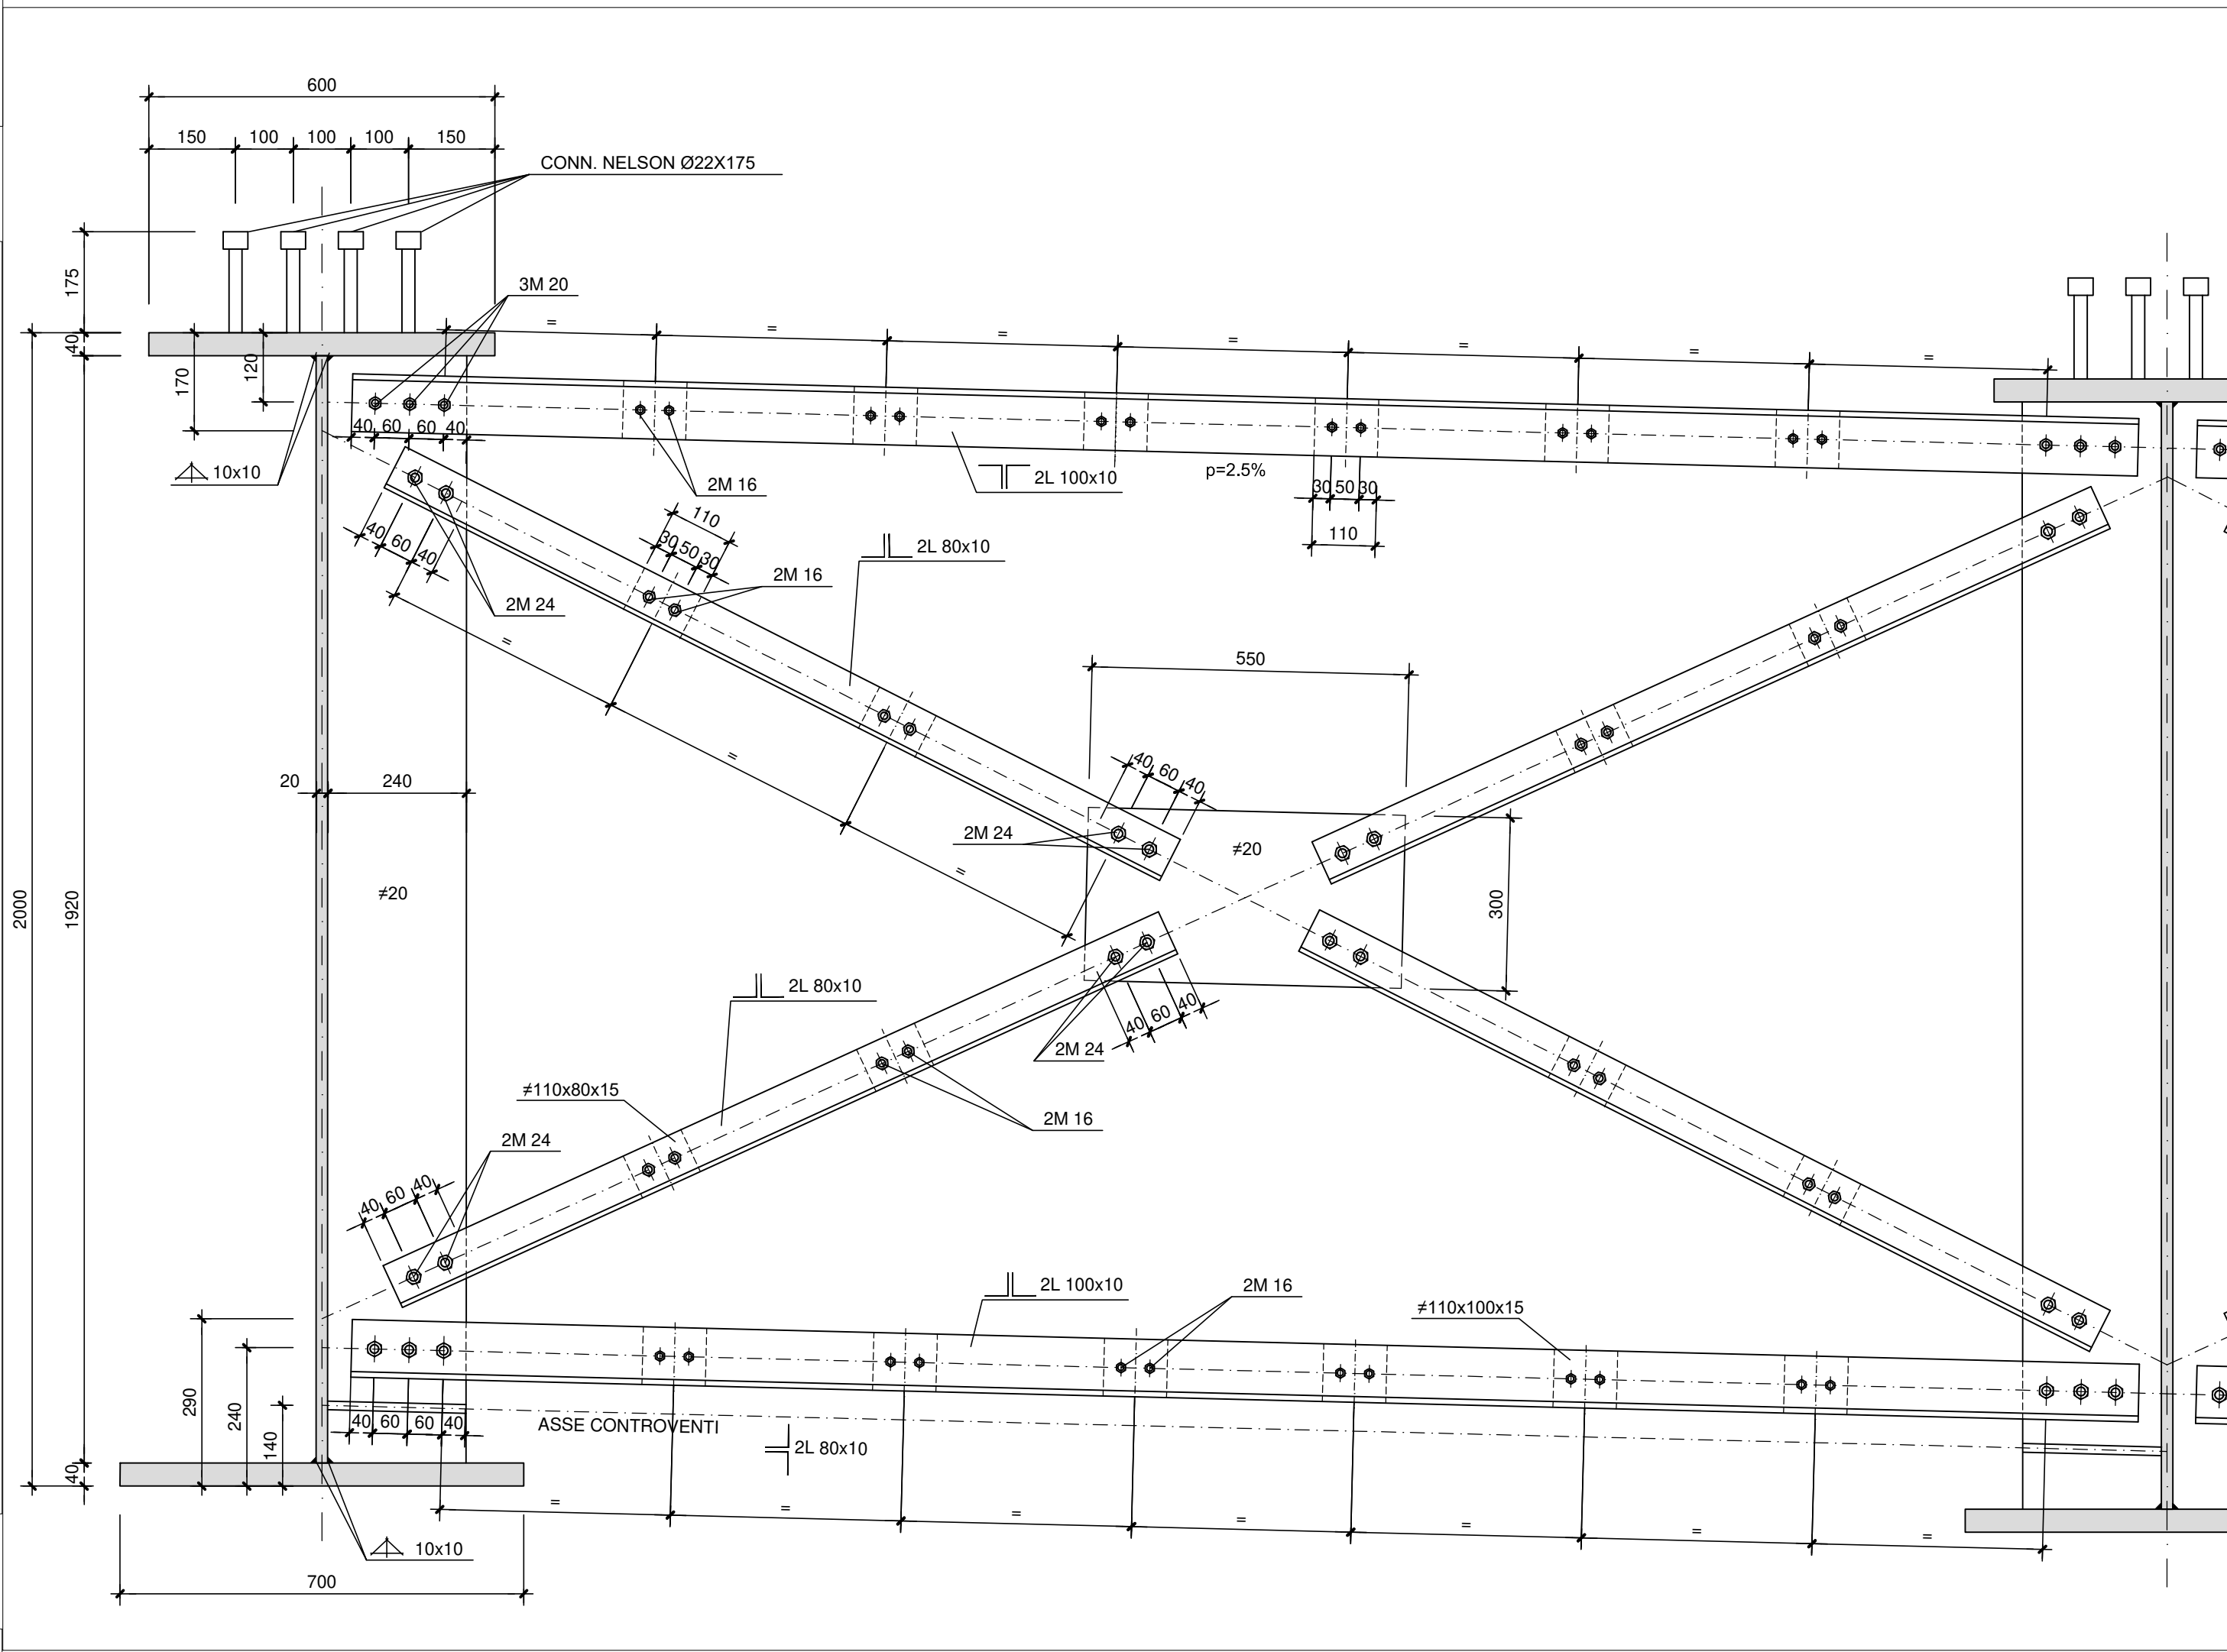


PARTICOLARE 01
SCALA 1:10

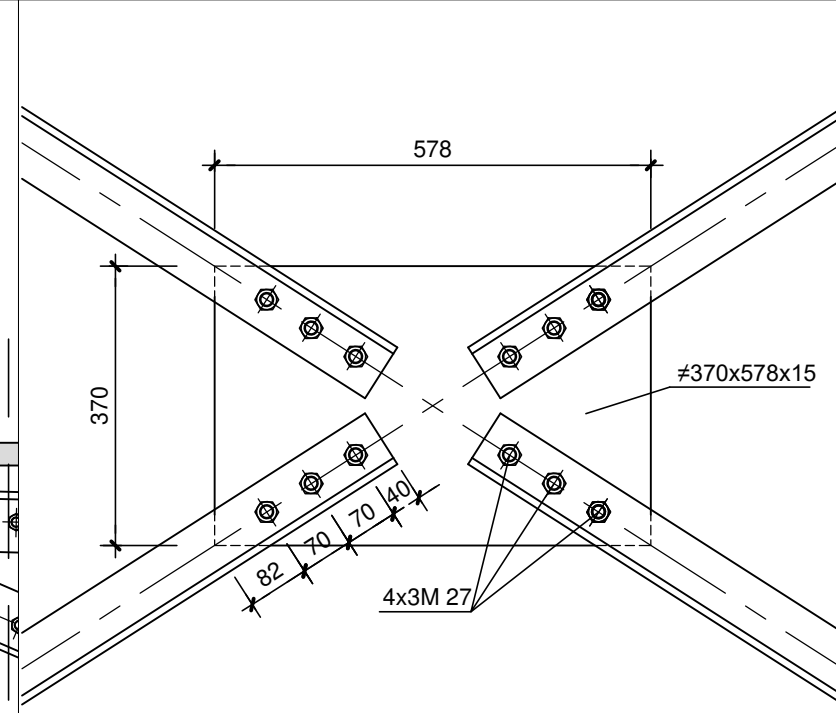

PARTICOLARE 03
SCALA 1:10

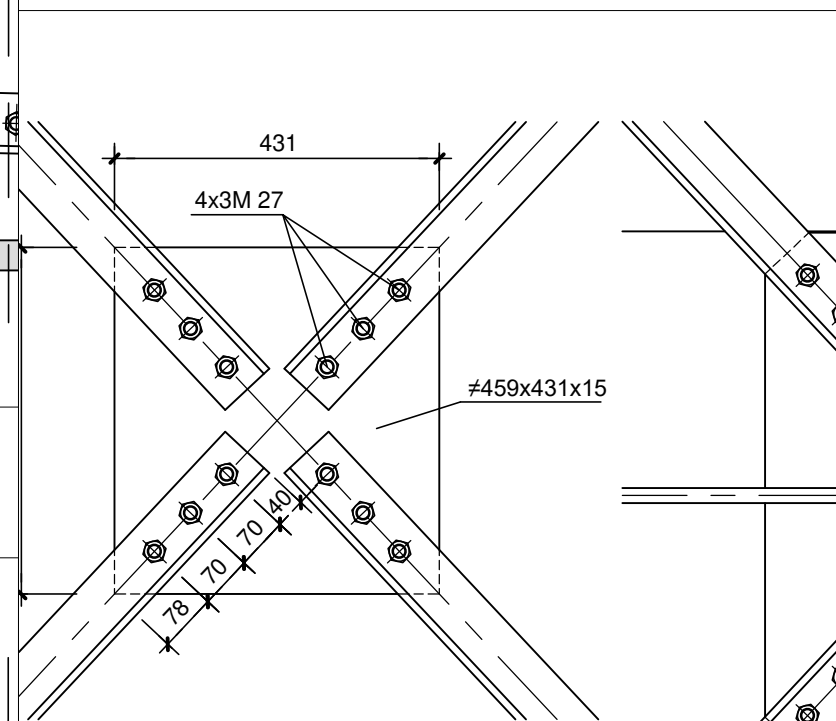

PARTICOLARE 05
SCALA 1:10

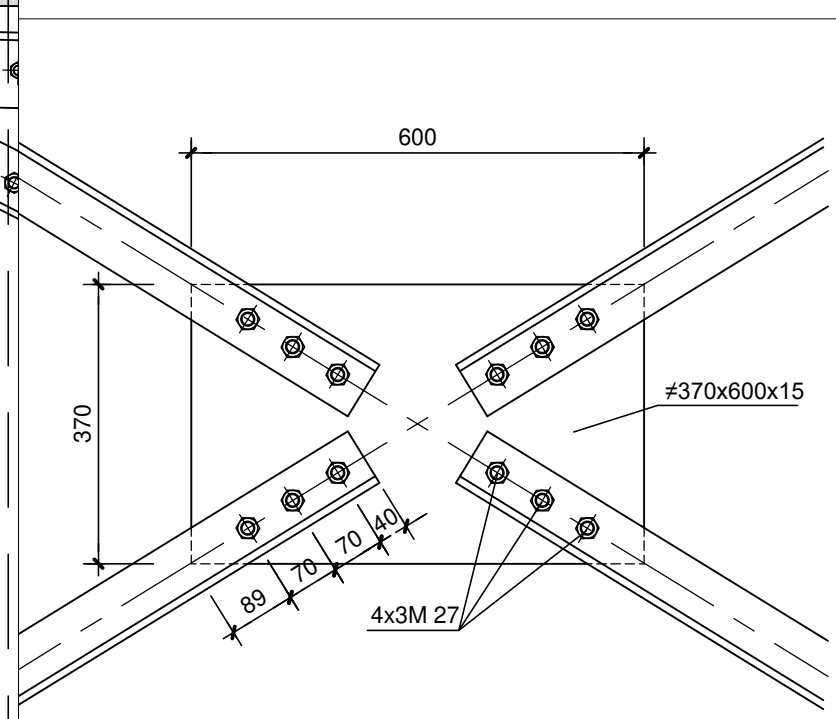

PARTICOLARE 02
SCALA 1:10



NOTA BENE:

PER LA TABELLA MATERIALI SI RINVIA ALL'ALLEGATO HF36-P00V105STRD04

ANAS S.p.A.
Direzione Progettazione e Realizzazione Lavori

S.S. N. 9 "VIA EMILIA"
VARIANTE DI CASALPUSTERLENGO ED ELIMINAZIONE
PASSAGGIO A LIVELLO SULLA S.P. EX S.S. N.234
PROGETTO ESECUTIVO

STUDIO CORONA Ing. Renato Vaira Vice Direttore Vice Direttore	ING. RENATO DEL PRETE Ing. Renato Del Prete Vice Direttore Vice Direttore	DOTT. GEO. DANIELO GALLO Dott. Geo. Danilo Gallo Vice Direttore Vice Direttore	INTEGRAZIONE PRESTAZIONI Ing. Valerio Bajerri (I.T. S.r.l.)	PROGETTISTA Ing. Valerio Bajerri (I.T. S.r.l.)
ING. VALERIO BAJERRI Ing. Valerio Bajerri Vice Direttore Vice Direttore	SETAC S.r.l. Prof. Ing. Luigi Montersì Vice Direttore Vice Direttore	ING. GABRIELE KRACHT Ing. Gabriele Kracht Vice Direttore Vice Direttore	PROGETTAZIONE STRADALE Ing. Gaspare Ranieri (Sa&M S.r.l.)	PROGETTAZIONE IDRAULICA Ing. Gaspare Ranieri (I.T. S.r.l.)

H - PROGETTO STRUTTURALE OPERE PRINCIPALI
V105- PONTE SU ROTATORIA SVINCOLO DI RACCORDO S.S. 234
CARPENTERIA METALLICA IMPALCATO

CODICE PROGETTO	PROGETTO	LIV. PROJ.	N. PROJ.	NOME FILE	REVISIONE	SCALA:
COMI	E	17	01	HF11-P00V105STRCP01_B.dwg	B	1:10 1:50 1:100
D						
C						
B	EMISSIONE A SEGUITO ISTRUTTORIA	LUGLIO 2018	ING. RENATO VAIRA	PROF. ING. LUIGI MONTERISI	ING. VALERIO BAJERRI	
A	EMISSIONE	DICEMBRE 2017	ING. RENATO VAIRA	PROF. ING. LUIGI MONTERISI	ING. VALERIO BAJERRI	
REV.	DESCRIZIONE	DATA	REDATTO	VERIFICATO	APPROVATO	