




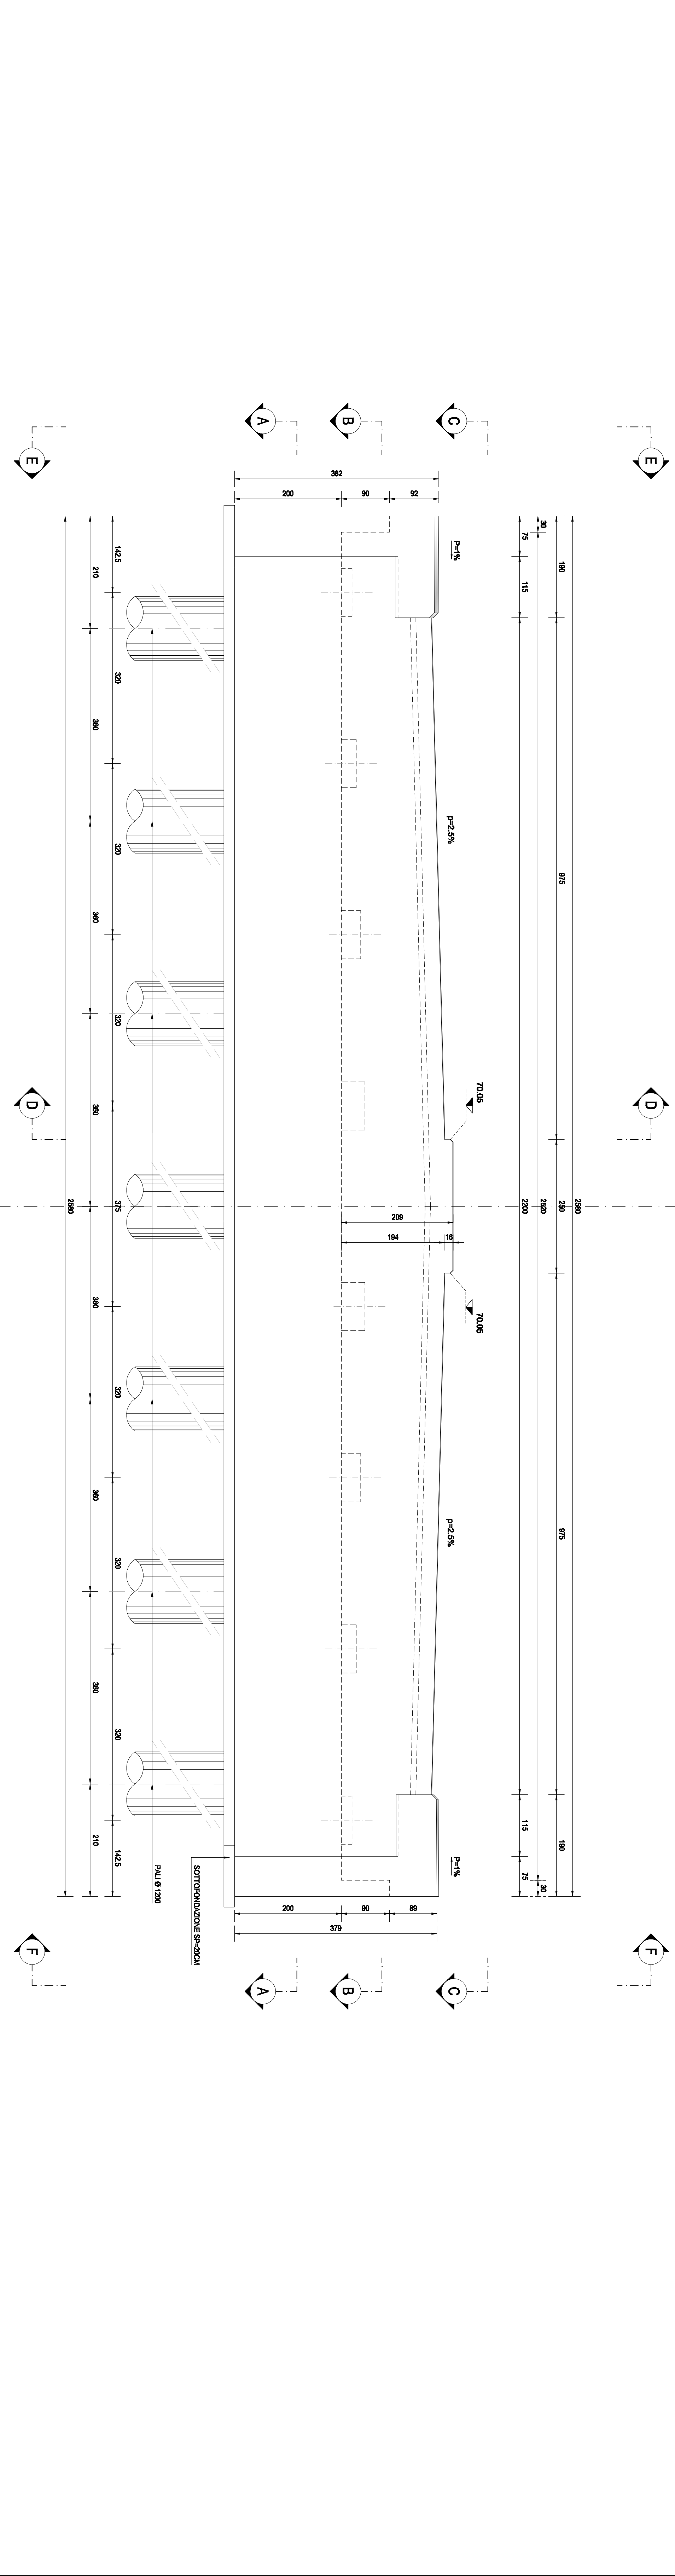


SEZIONE G-G  
SCALA 1:50

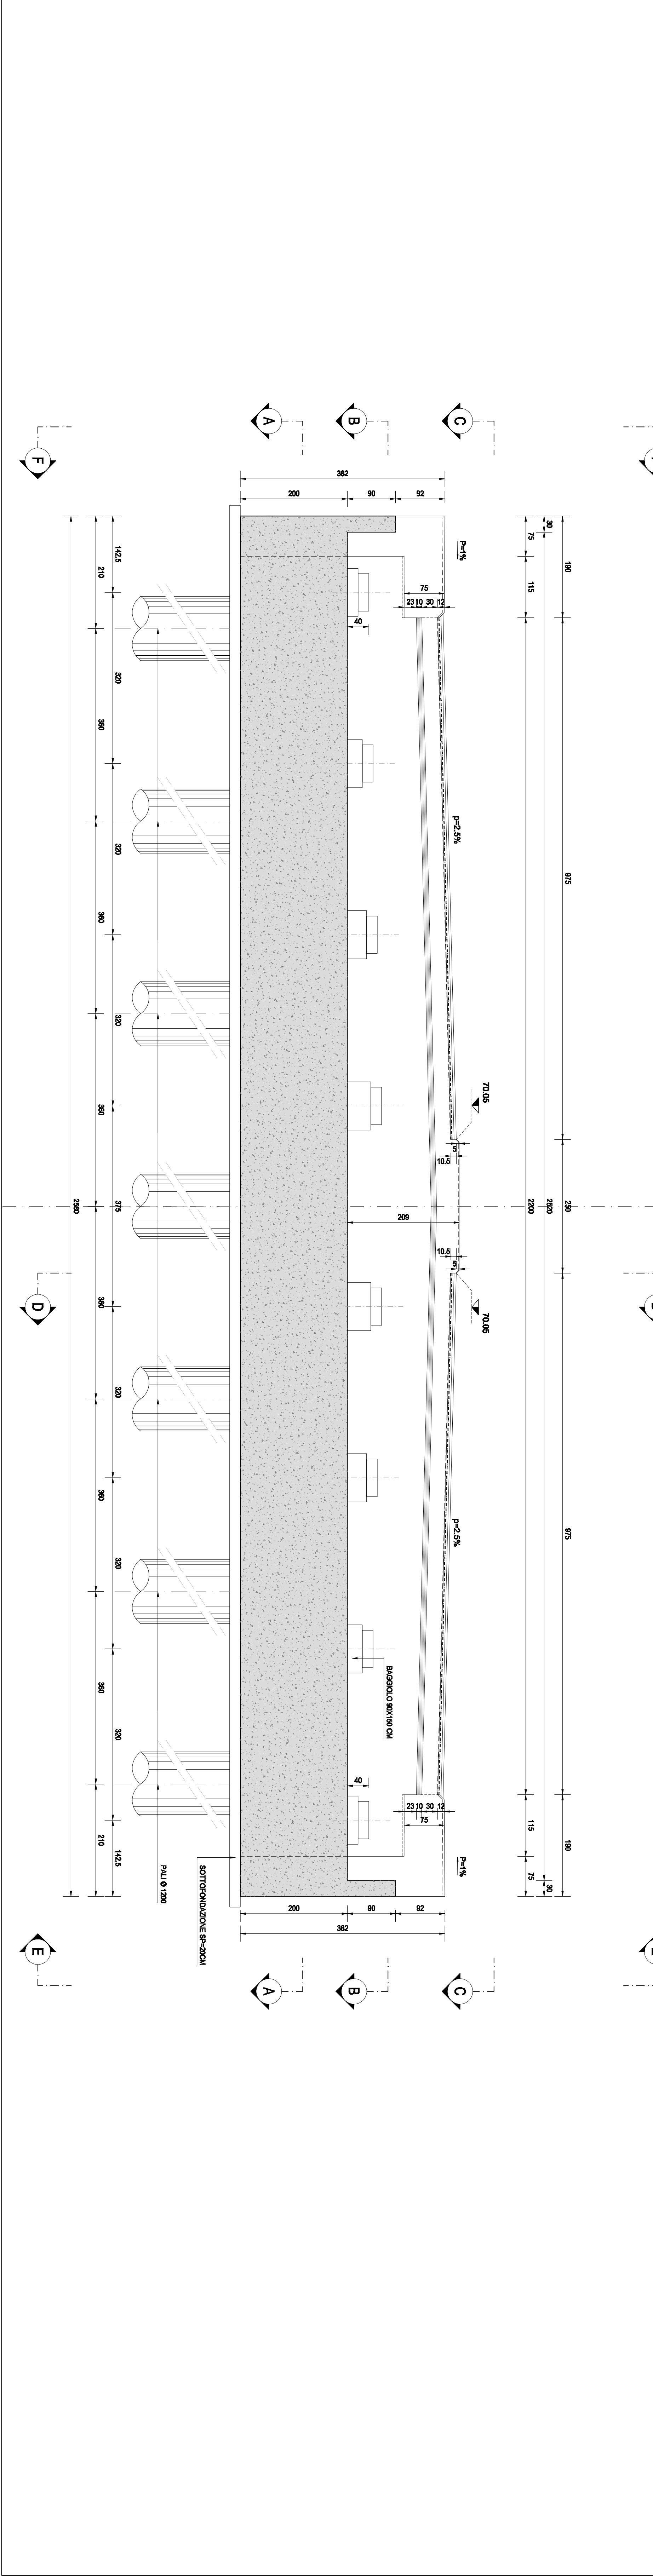


SEZIONE D-D  
SCALA 1:50

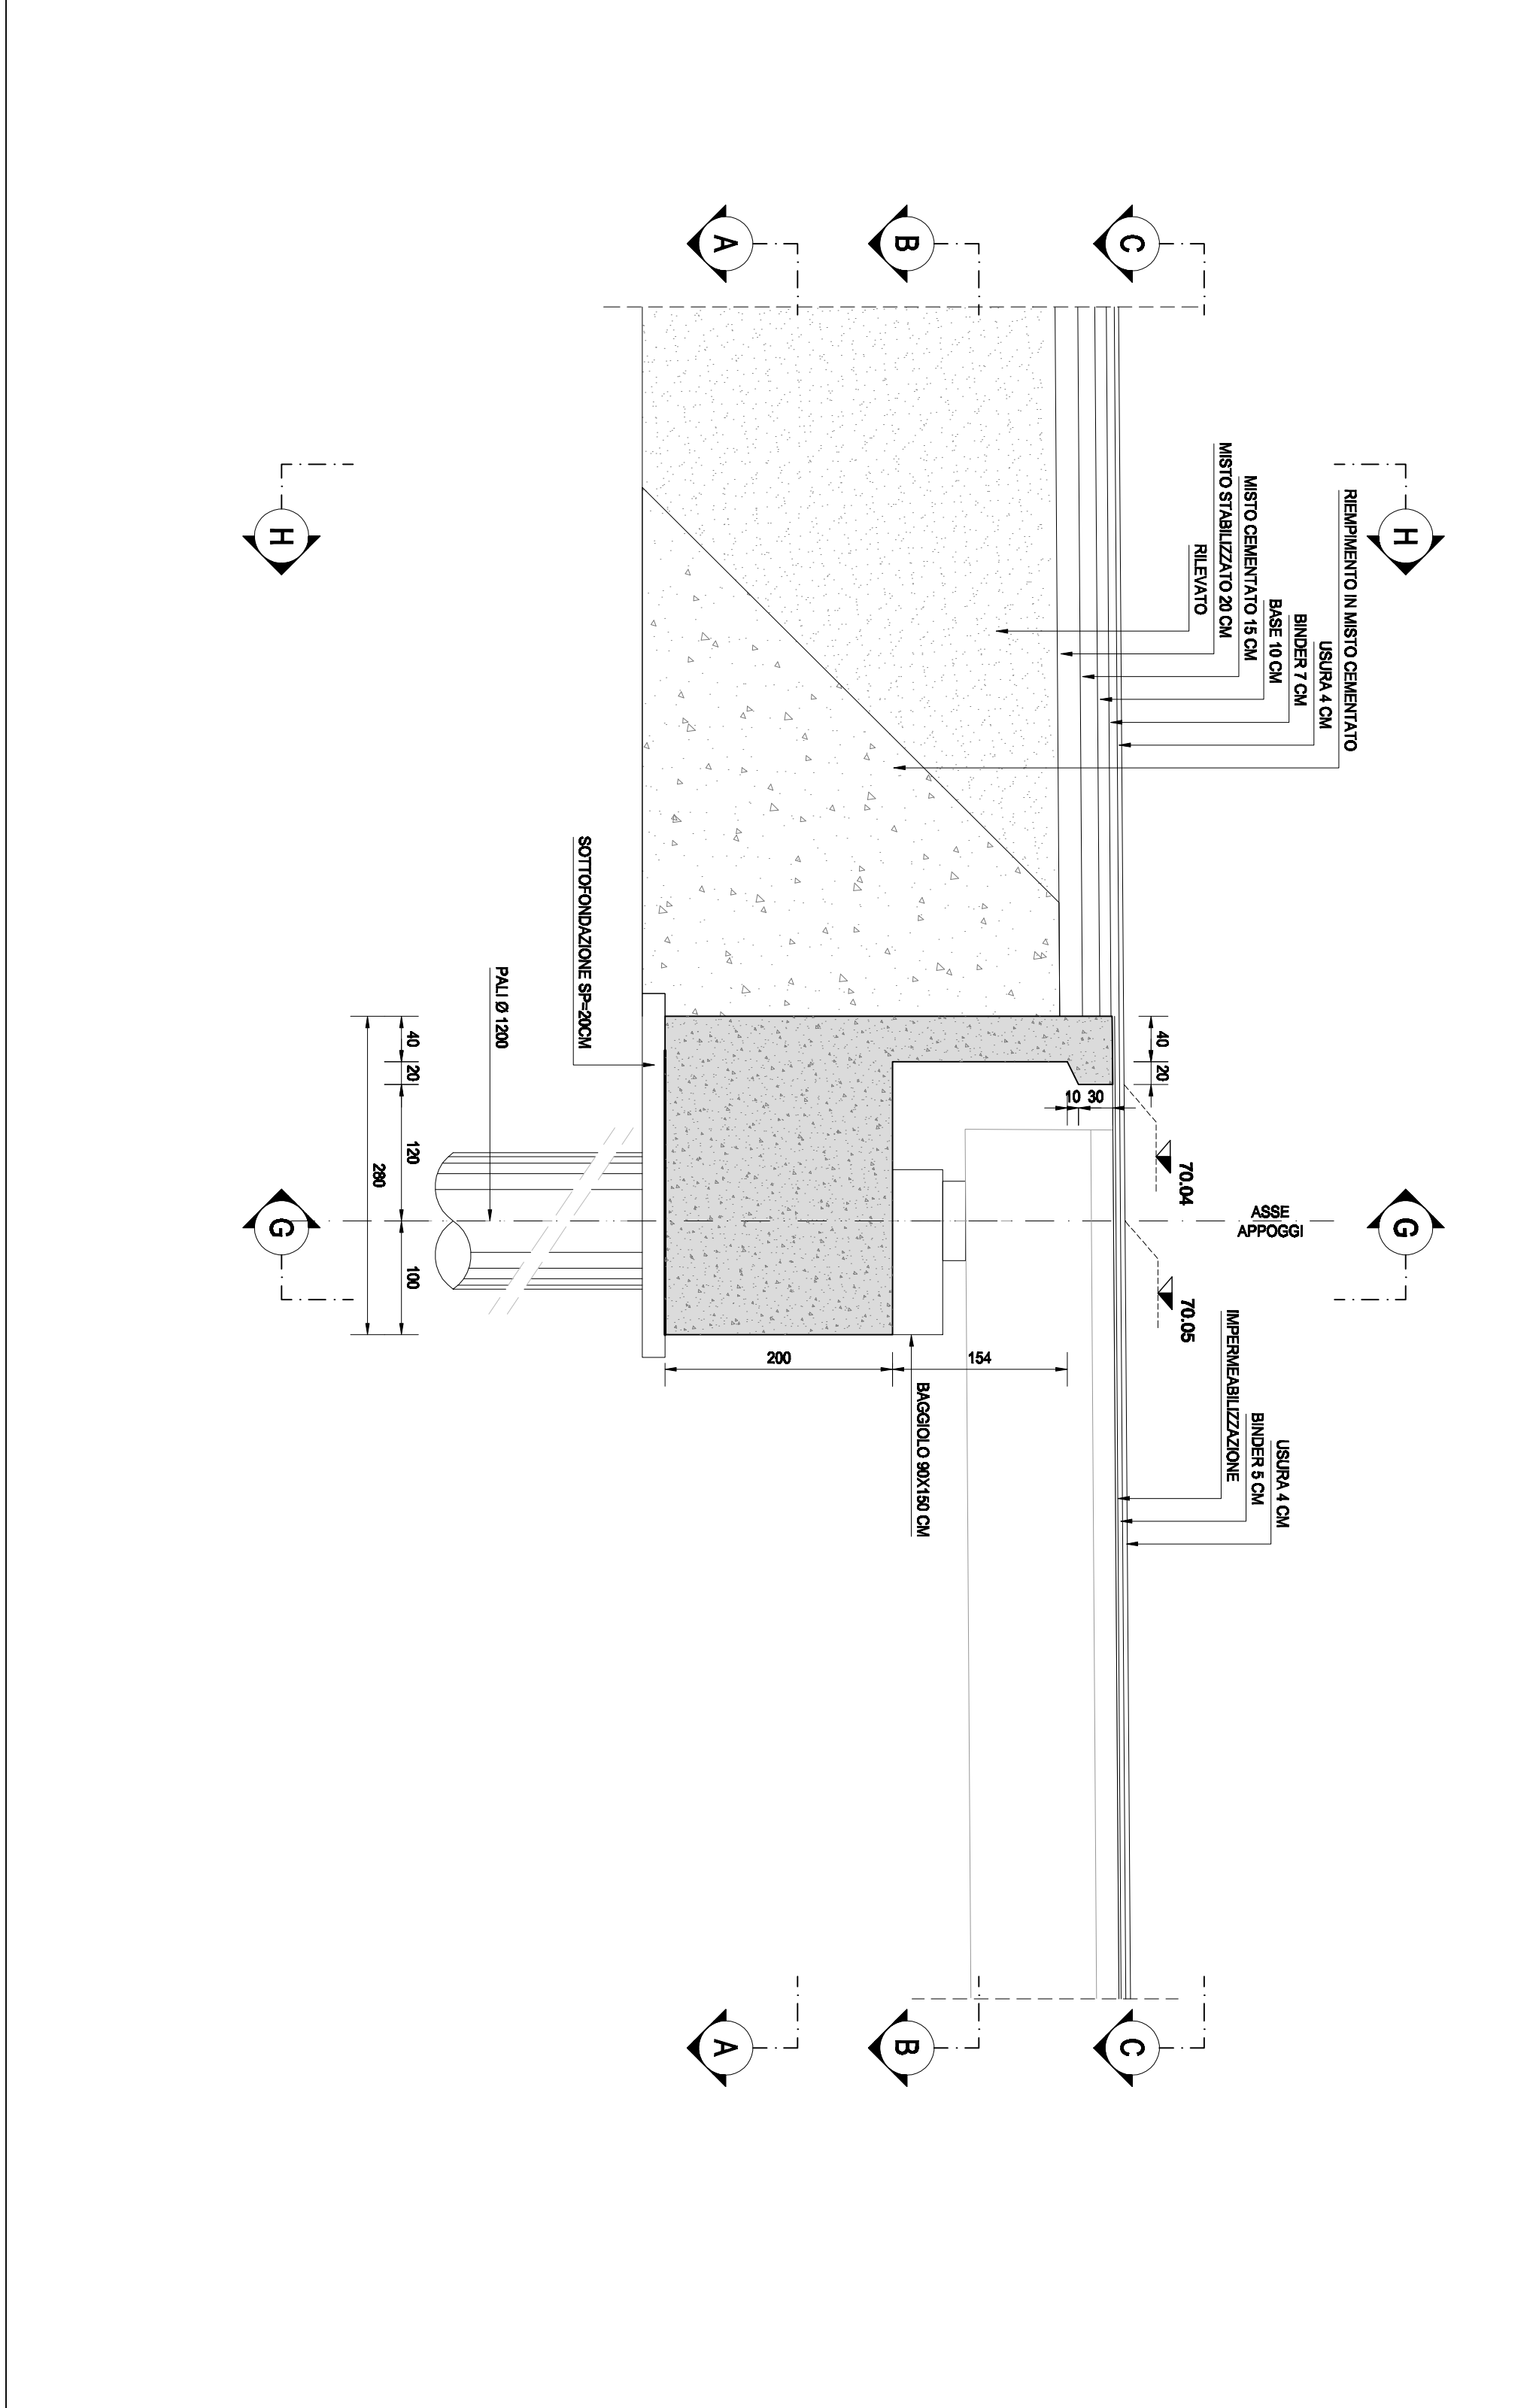

VISTA EE  
SCALA 1:50

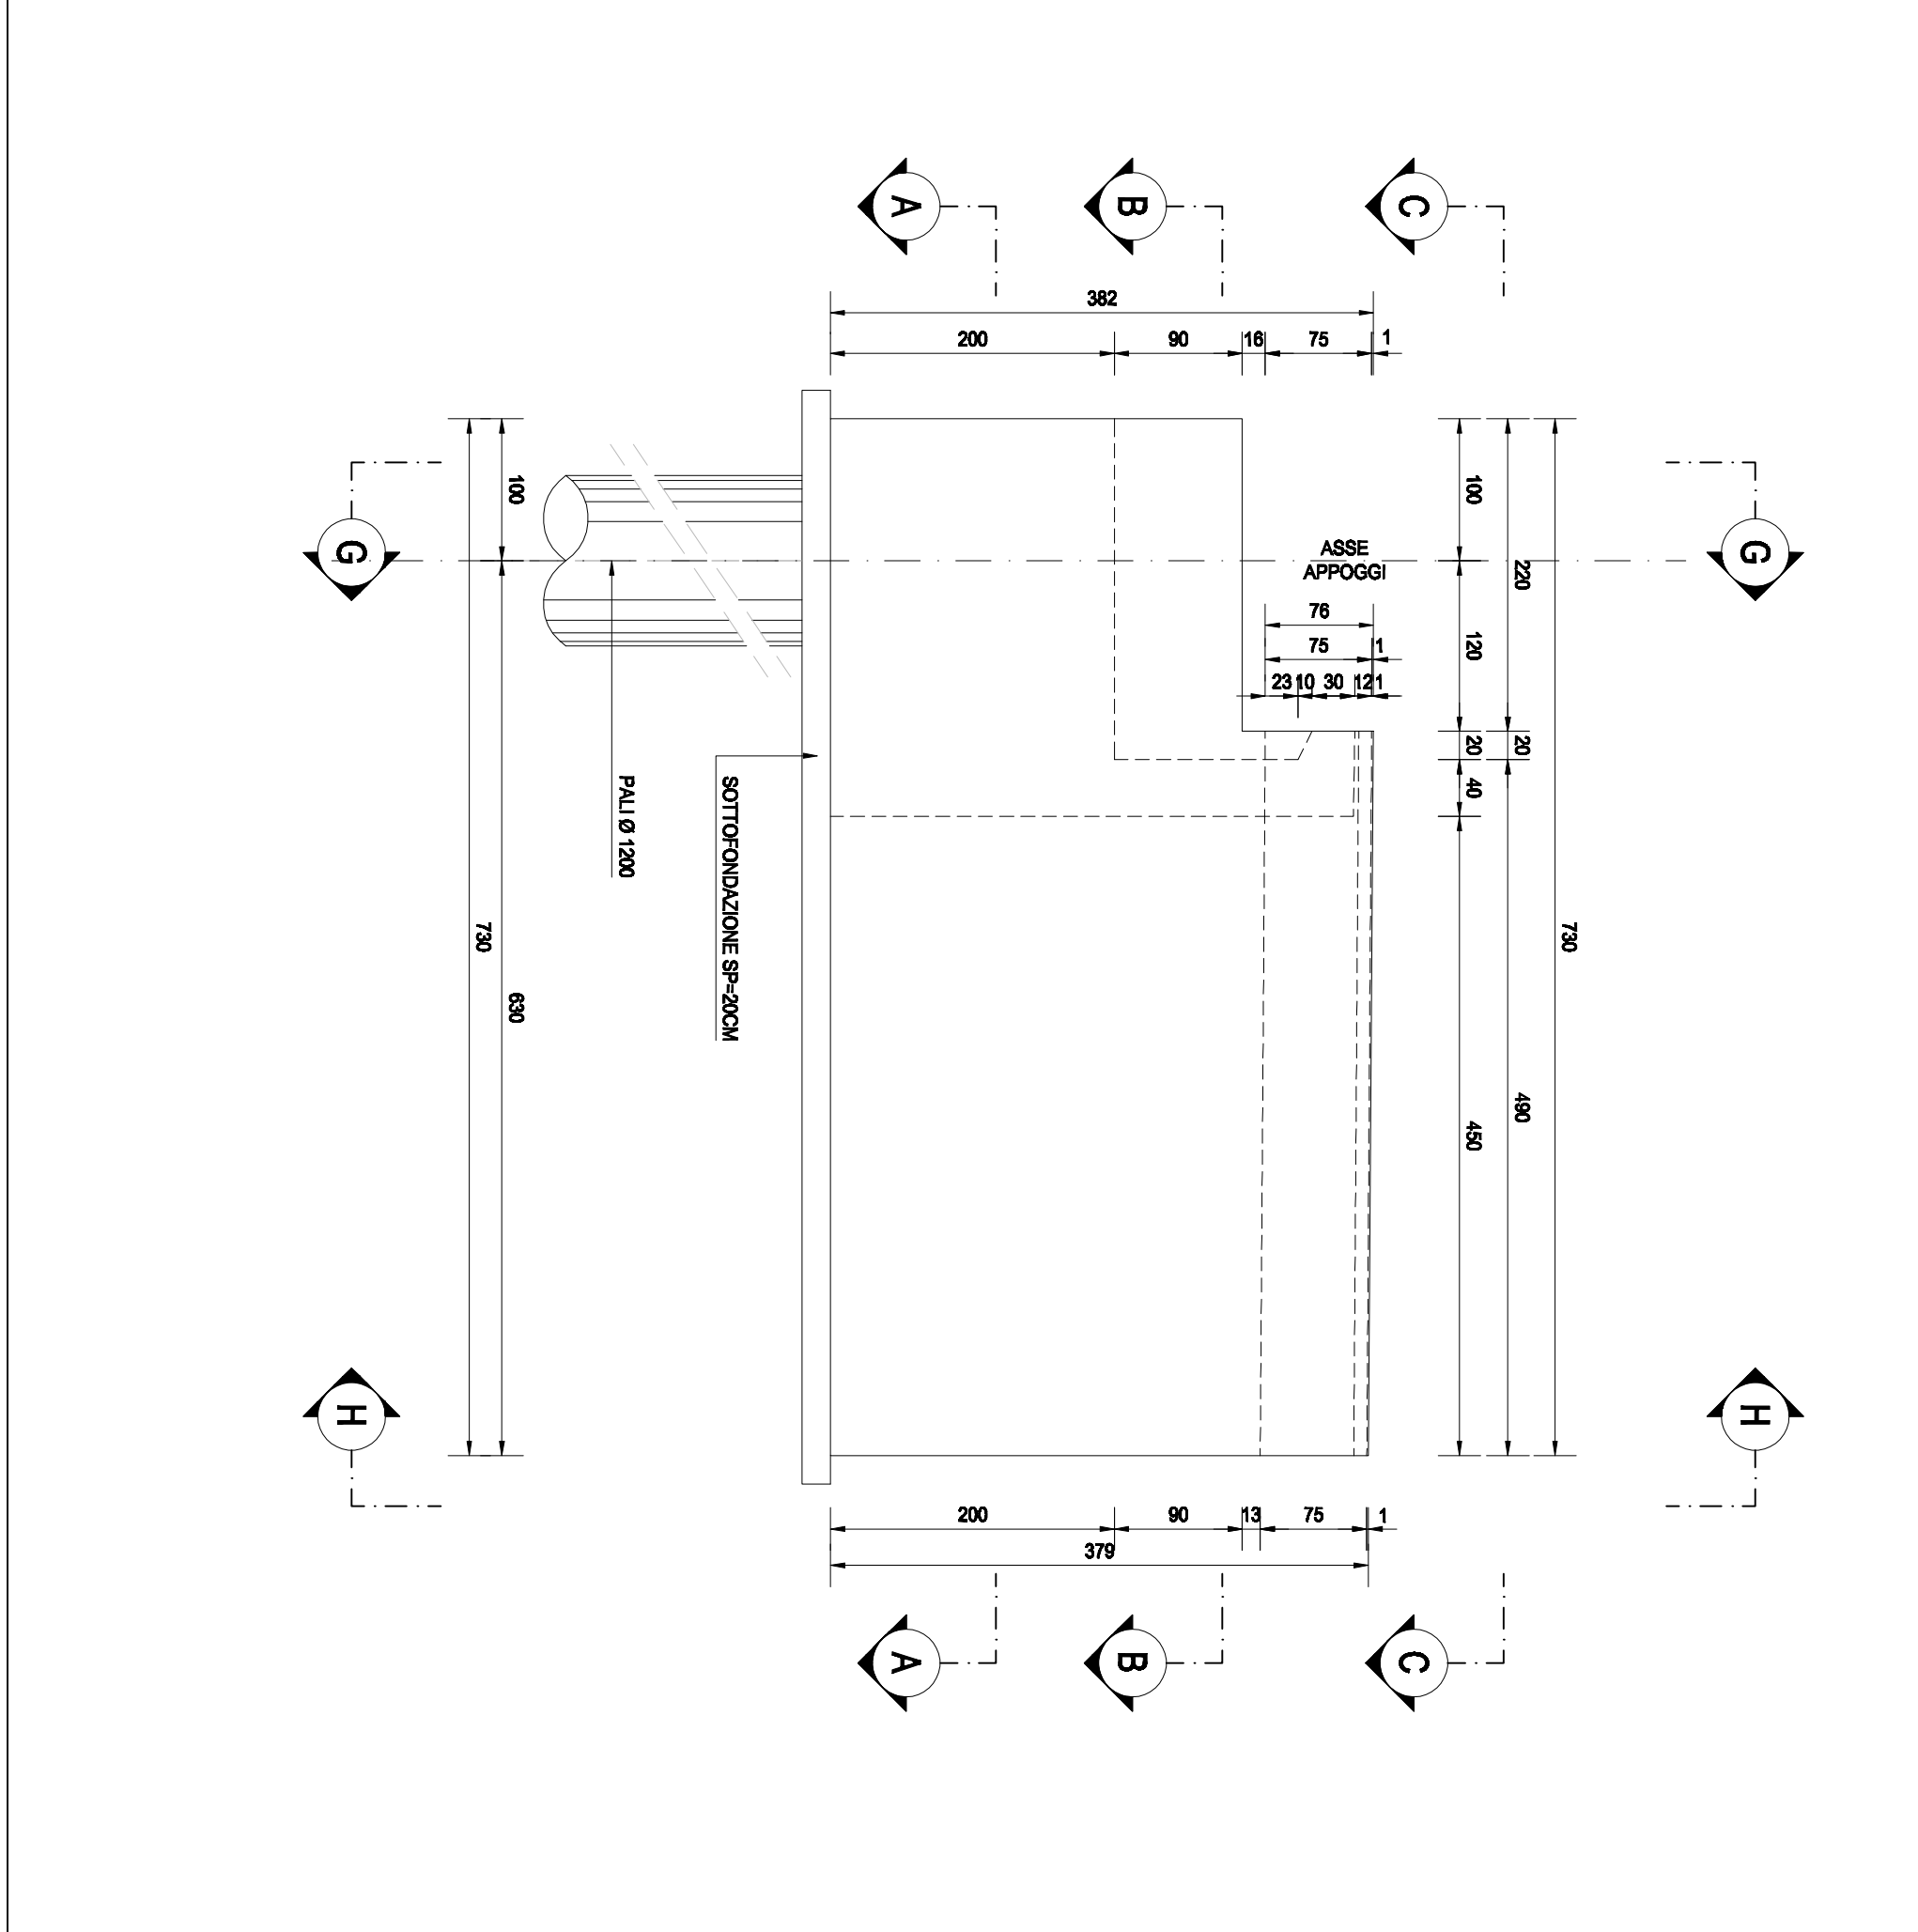

VISTA FF  
SCALA 1:50

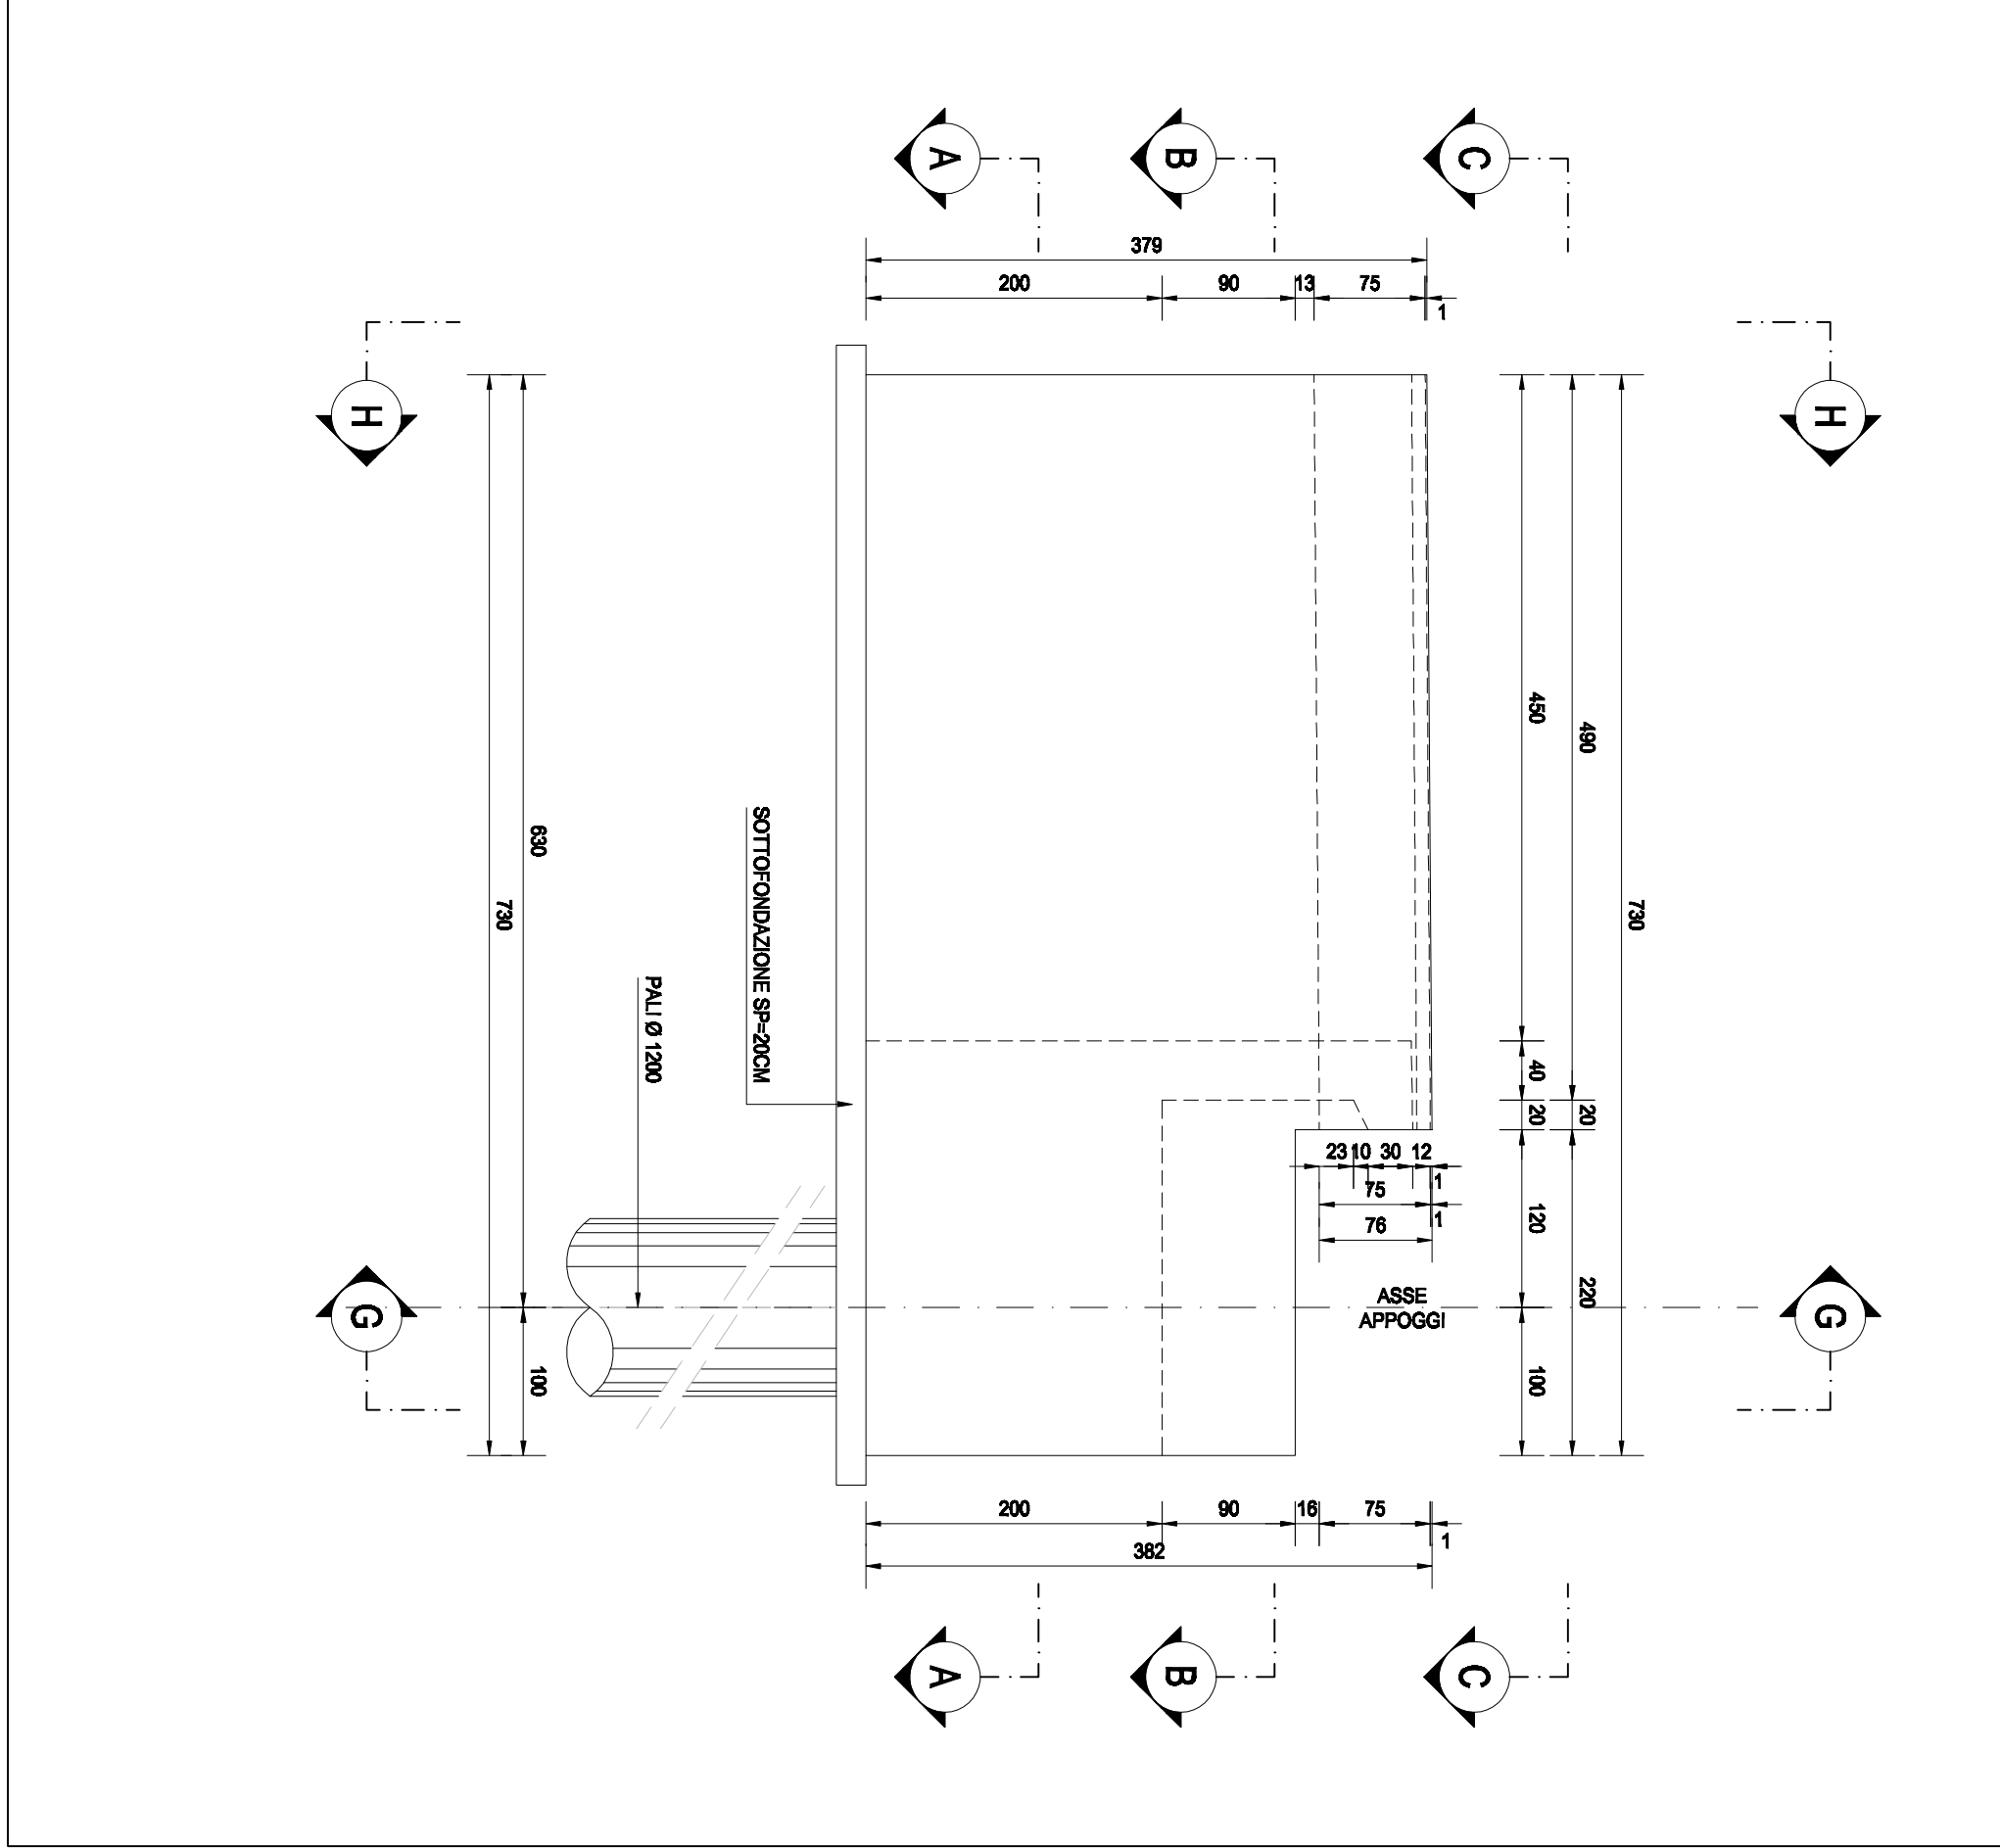

NOTA BENE:

PER LA TABELLA MATERIALI SI RINVIA ALL'ALLEGATO HF26-F001/068STD004

**anas**  
AMAS S.p.A.  
Direzione Progettazione e Realizzazione Lavori

**S.S. N. 9 "VIA EMILIA"**  
VARIANTE DI CASALPUSTERLENGO ED ELIMINAZIONE  
PASSAGGIO A LIVELLO SULLA S.P. EX S.S. N.234  
PROGETTO ESECUTIVO


**HF 15**  
H - PONTE SU ROTATORIA SINCRICO DI RACCORDO S.S. 234  
CARPENTERIA SPALLA X - TAVOLA 01 DI 02

