
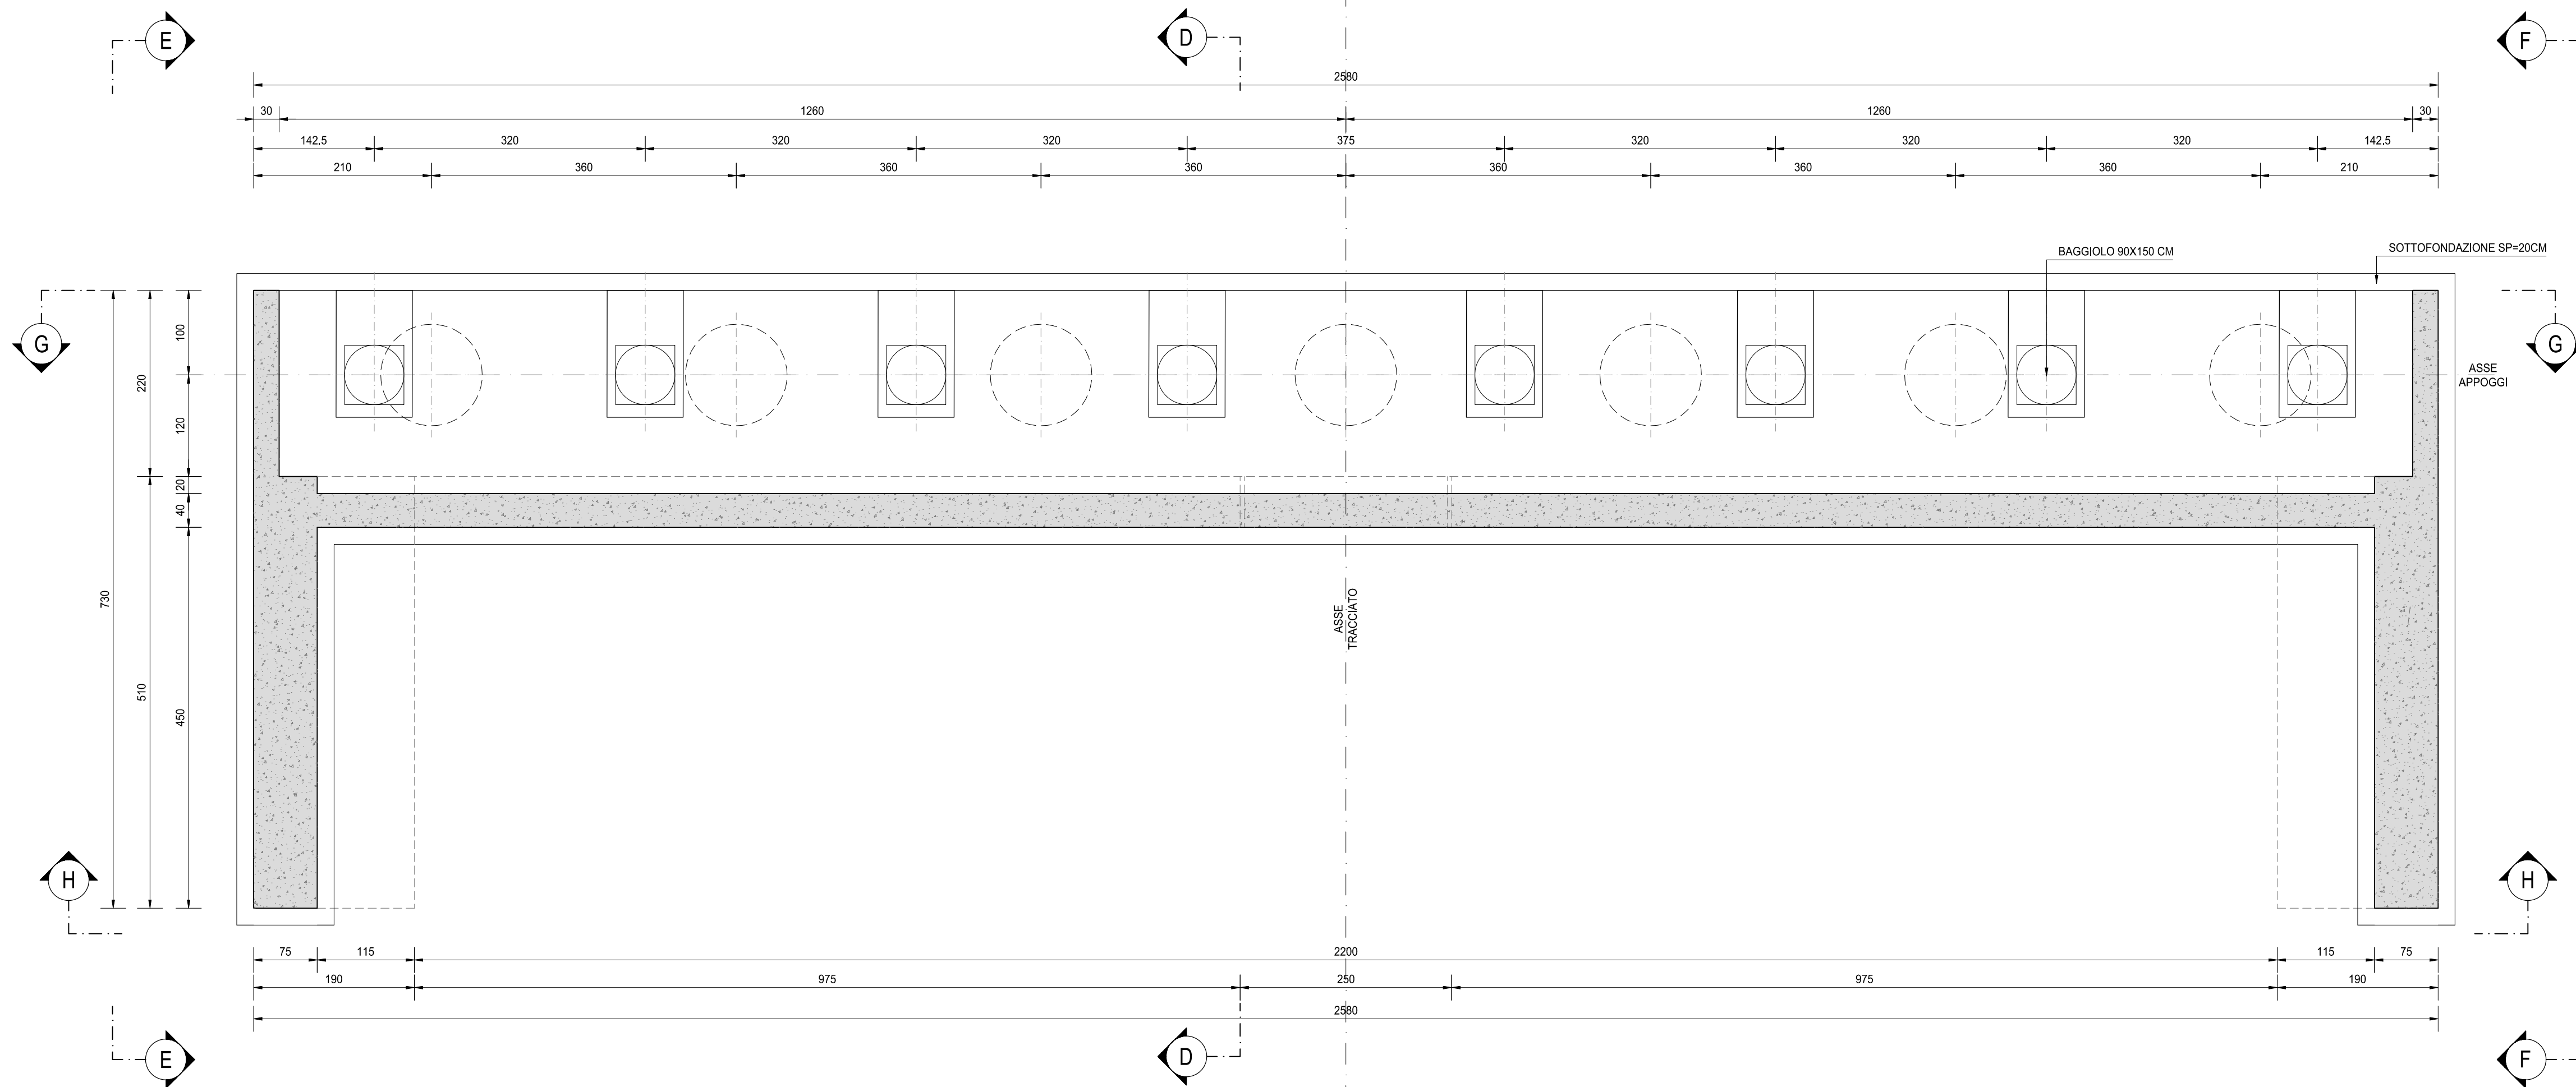
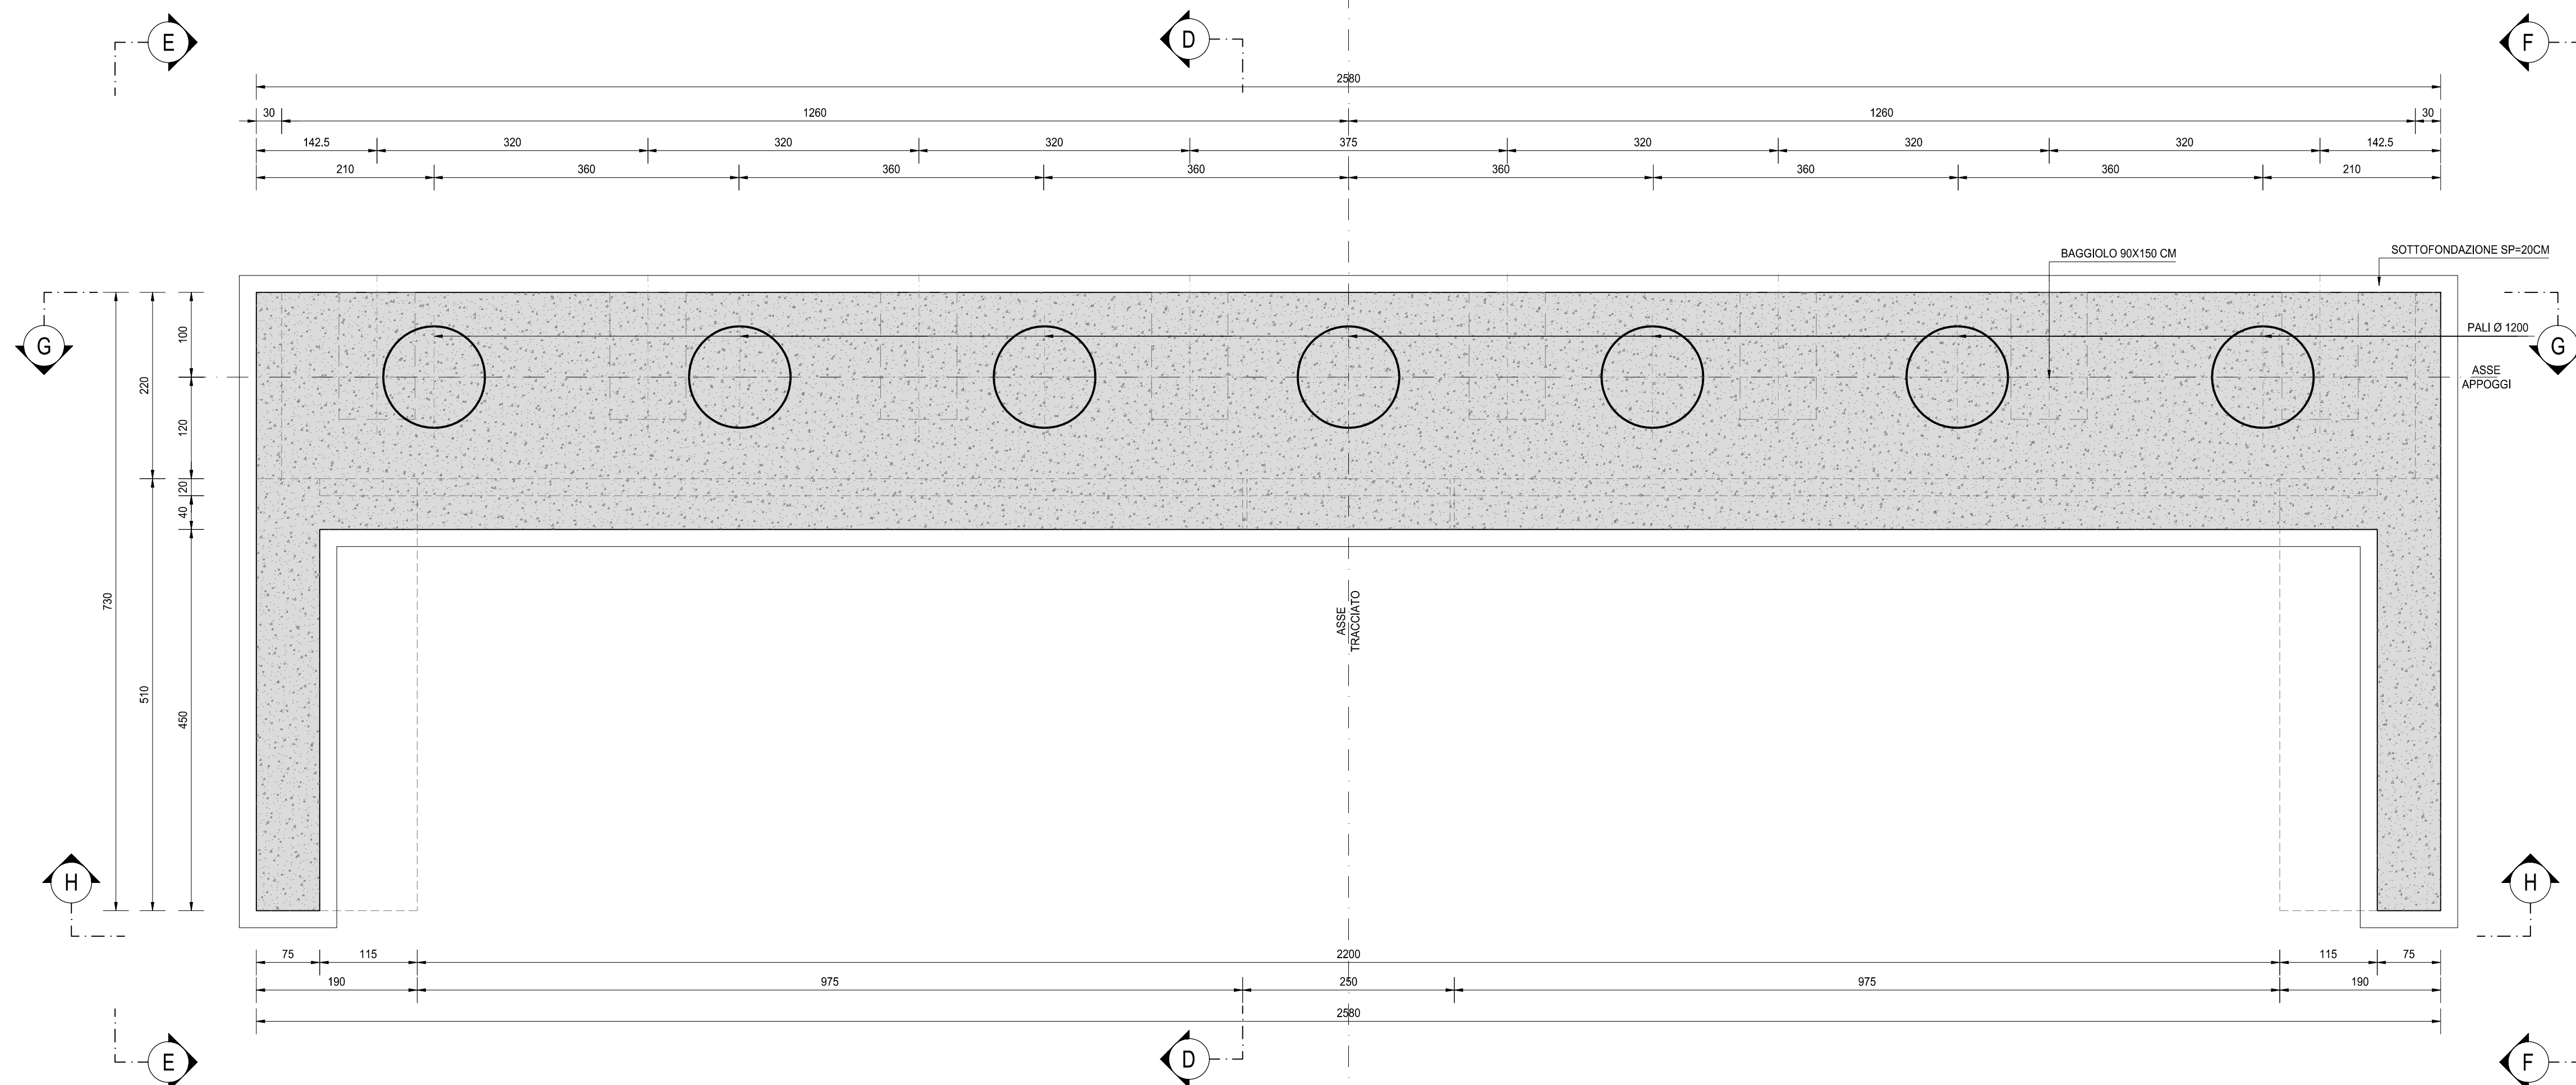
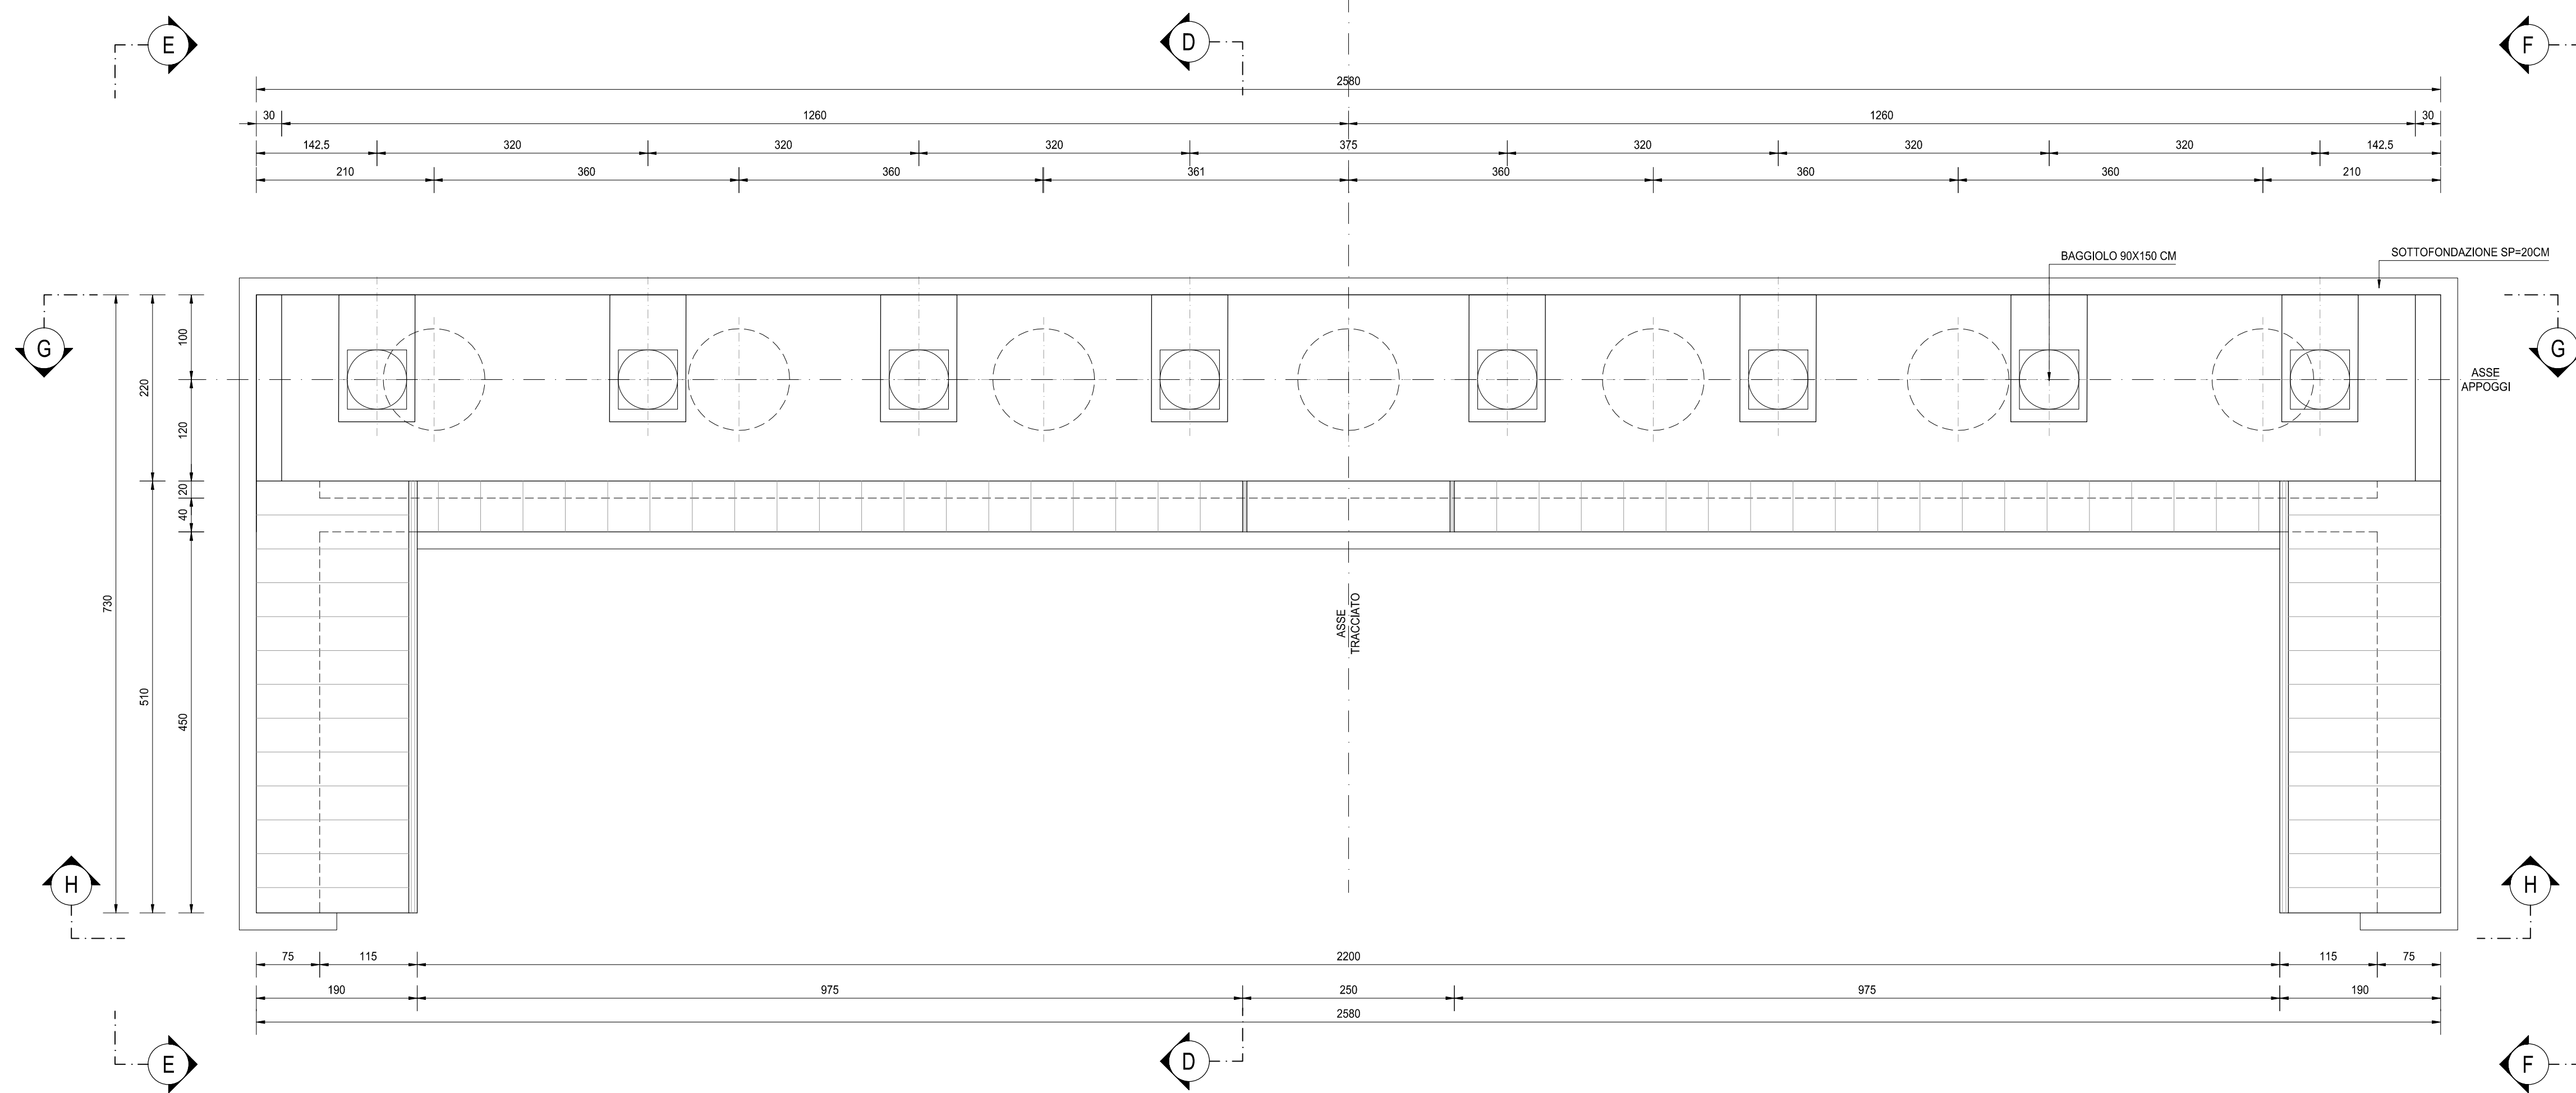


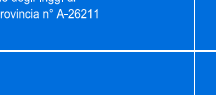

**NOTA BENE:**

PER LA TABELLA MATERIALI SI RINVIA ALL'ALLEGATO HF36-P00VI05STRDI04

**S.S. N. 9 "VIA EMILIA"**  
**VARIANTE DI CASALPUSTERLENGO ED ELIMINAZIONE**  
**PASSAGGIO A LIVELLO SULLA S.P. EX S.S. N.234**  
**PROGETTO ESECUTIVO**

|   |   |   |   |
|---|---|---|---|
|  <p><b>ING. RENATO DEL PIRETE</b></p> <p>Ing. Renato Vaira<br/>Via S. Maria 10<br/>00187 Roma</p>   | <p><b>DOT. GINO GALLÒ</b></p> <p><b>PROGETTAZIONE STRADALE</b></p> <p>Ing. Renato Del Pirete<br/>Via S. Maria 10<br/>00187 Roma</p> <p>Dot. Gino Galla<br/>Via S. Maria 10<br/>00187 Roma</p> | <p><b>INTEGRAZIONE PRESSIONI</b></p> <p><b>PROGETTISTA</b></p> <p>Ing. Renato Del Pirete<br/>(T.I. S.r.l.)</p> <p><b>PROGETTAZIONE STRADALE</b></p> <p>Ing. Gennaro Ramelli<br/>(GA&amp;M S.r.l.)</p> | <p><b>PROGETTISTA</b></p> <p>Ing. Valerio Bietti<br/>(T.I. S.r.l.)</p> <p><b>PROGETTAZIONE IDRAULICA</b></p> <p>Ing. Gennaro Ramelli<br/>(GA&amp;M S.r.l.)</p> <p><b>PROGETTAZIONE OPERE D'ARTE MIN.</b></p> <p>Ing. Nicola Luzzi<br/>(Studio Corbelli &amp; Associati)</p> |
|  <p><b>ING. VALENTINO BIANCHI</b></p> <p>Ing. Valerio Bietti<br/>Via S. Maria 10<br/>00187 Roma</p> | <p><b>SETAC S.p.A.</b></p> <p>Ing. Roberto Bietti<br/>Via S. Maria 10<br/>00187 Roma</p> <p><b>ING. LUIGI MORARINI</b></p> <p>Ing. Luigi Morarini<br/>Via S. Maria 10<br/>00187 Roma</p>      | <p><b>CC</b></p> <p>ING. GABRIELE BOCCIA</p> <p>Ing. Gabriele Boccia<br/>Via S. Maria 10<br/>00187 Roma</p> <p><b>COMPUTI</b></p> <p>Ing. Valerio Bietti<br/>(T.I. S.r.l.)</p>                        | <p><b>PROGETTAZIONE</b></p> <p>Ing. Gennaro Ramelli<br/>(GA&amp;M S.r.l.)</p> <p><b>PROGETTAZIONE OPERE D'ARTE MIN.</b></p> <p>Ing. Nicola Luzzi<br/>(Studio Corbelli &amp; Associati)</p> <p><b>CANTIERISTICA</b></p> <p>Ing. Gennaro Ramelli<br/>(GA&amp;M S.r.l.)</p>    |
|  <p><b>ING. MATTEO RANIERI</b></p> <p>Ing. Matteo Ranieri<br/>Via S. Maria 10<br/>00187 Roma</p>    | <p><b>ECOPLAN</b></p> <p>Arch. Nicola Frattini<br/>Via S. Maria 10<br/>00187 Roma</p> <p><b>ARCH. NICOLA FRATTINI</b></p> <p>Arch. Nicola Frattini<br/>Via S. Maria 10<br/>00187 Roma</p>     | <p><b>ARKE' INGENIERING</b></p> <p>Ing. Giuseppe Anagnone<br/>Via S. Maria 10<br/>00187 Roma</p> <p><b>AMBIENTE</b></p> <p>Dot. Enrico Mazzoli<br/>Via S. Maria 10<br/>00187 Roma</p>                 | <p><b>GEOTECNICA</b></p> <p>Ing. Giancarlo Basso<br/>(Studio Corbelli &amp; Associati)</p> <p><b>SICUREZZA</b></p> <p>Dot. Enrico Mazzoli<br/>Via S. Maria 10<br/>00187 Roma</p>                                                                                            |
| <p><b>VISTO IL RESPONSABILE DEL PROCEDIMENTO</b></p> <p><i>Roberto Bietti</i></p> <p>Dot. Ing. Fabrizio CARONNE</p>                                                                      | <p><b>IL RESPONSABILE DELLA INTEGRAZIONE DELLE PREVISIONI SPECIALISTICHE</b></p> <p><i>R. GALLÒ</i></p> <p>Ing. Renato DEL PIRETE</p>                                                         | <p><b>PROGETTISTA</b></p> <p><i>Valerio Bietti</i></p> <p>Ing. Valerio BIETTI</p>   | <p><b>GEOLGO</b></p> <p><i>D. GALLÒ</i></p> <p>Dot. Danilo GALLÒ</p>   |
|   |   |   | <p><b>IL COORDINATORE DELLA SICUREZZA IN FASE PROGETTATIVA</b></p> <p><i>Gennaro Ramelli</i></p> <p>Ing. Gennaro RAMELLI</p>   |

|      |   |
|------|---|
| HF16 | <b>H - PROGETTO STRUTTURALE OPERE PRINCIPALI</b><br><b>VI05- PONTE SU ROTATORIA SVINCOLO DI RACCORDO S.S. 234</b><br><b>CARPENTERIA SPALLA "A" - TAVOLA 02 DI 02</b> |
|------|---|

| CODICE PROGETTO |                                 |          | NOME FILE                  |                      | REVISIONE                  | SCALE:               |
|-----------------|---------------------------------|----------|----------------------------|----------------------|----------------------------|----------------------|
| PROGETTO        | UV. PROD.                       | N. PROD. | HF6-P00V05STRCP03_B.dwg    |                      |                            |                      |
| COMI            | E                               | 1701     | CODICE ELAB. P00V05STRCP03 |                      | B                          | 1:50                 |
| D               |                                 |          |                            |                      |                            |                      |
| C               |                                 |          |                            |                      |                            |                      |
| B               | EMISSIONE A SEGUITO ISTRUTTORIA |          | LUGLIO 2018                | ING. GIUSEPPE CRISA' | PROF. ING. LUIGI MONTERISI | ING. VALERIO BAIETTI |
| A               | EMISSIONE                       |          | DICEMBRE 2017              | ING. GIUSEPPE CRISA' | PROF. ING. LUIGI MONTERISI | ING. VALERIO BAIETTI |
| REV.            | DESCRIZIONE                     | DATA     | REDATTO                    | VERIFICATO           | APPROVATO                  |                      |