
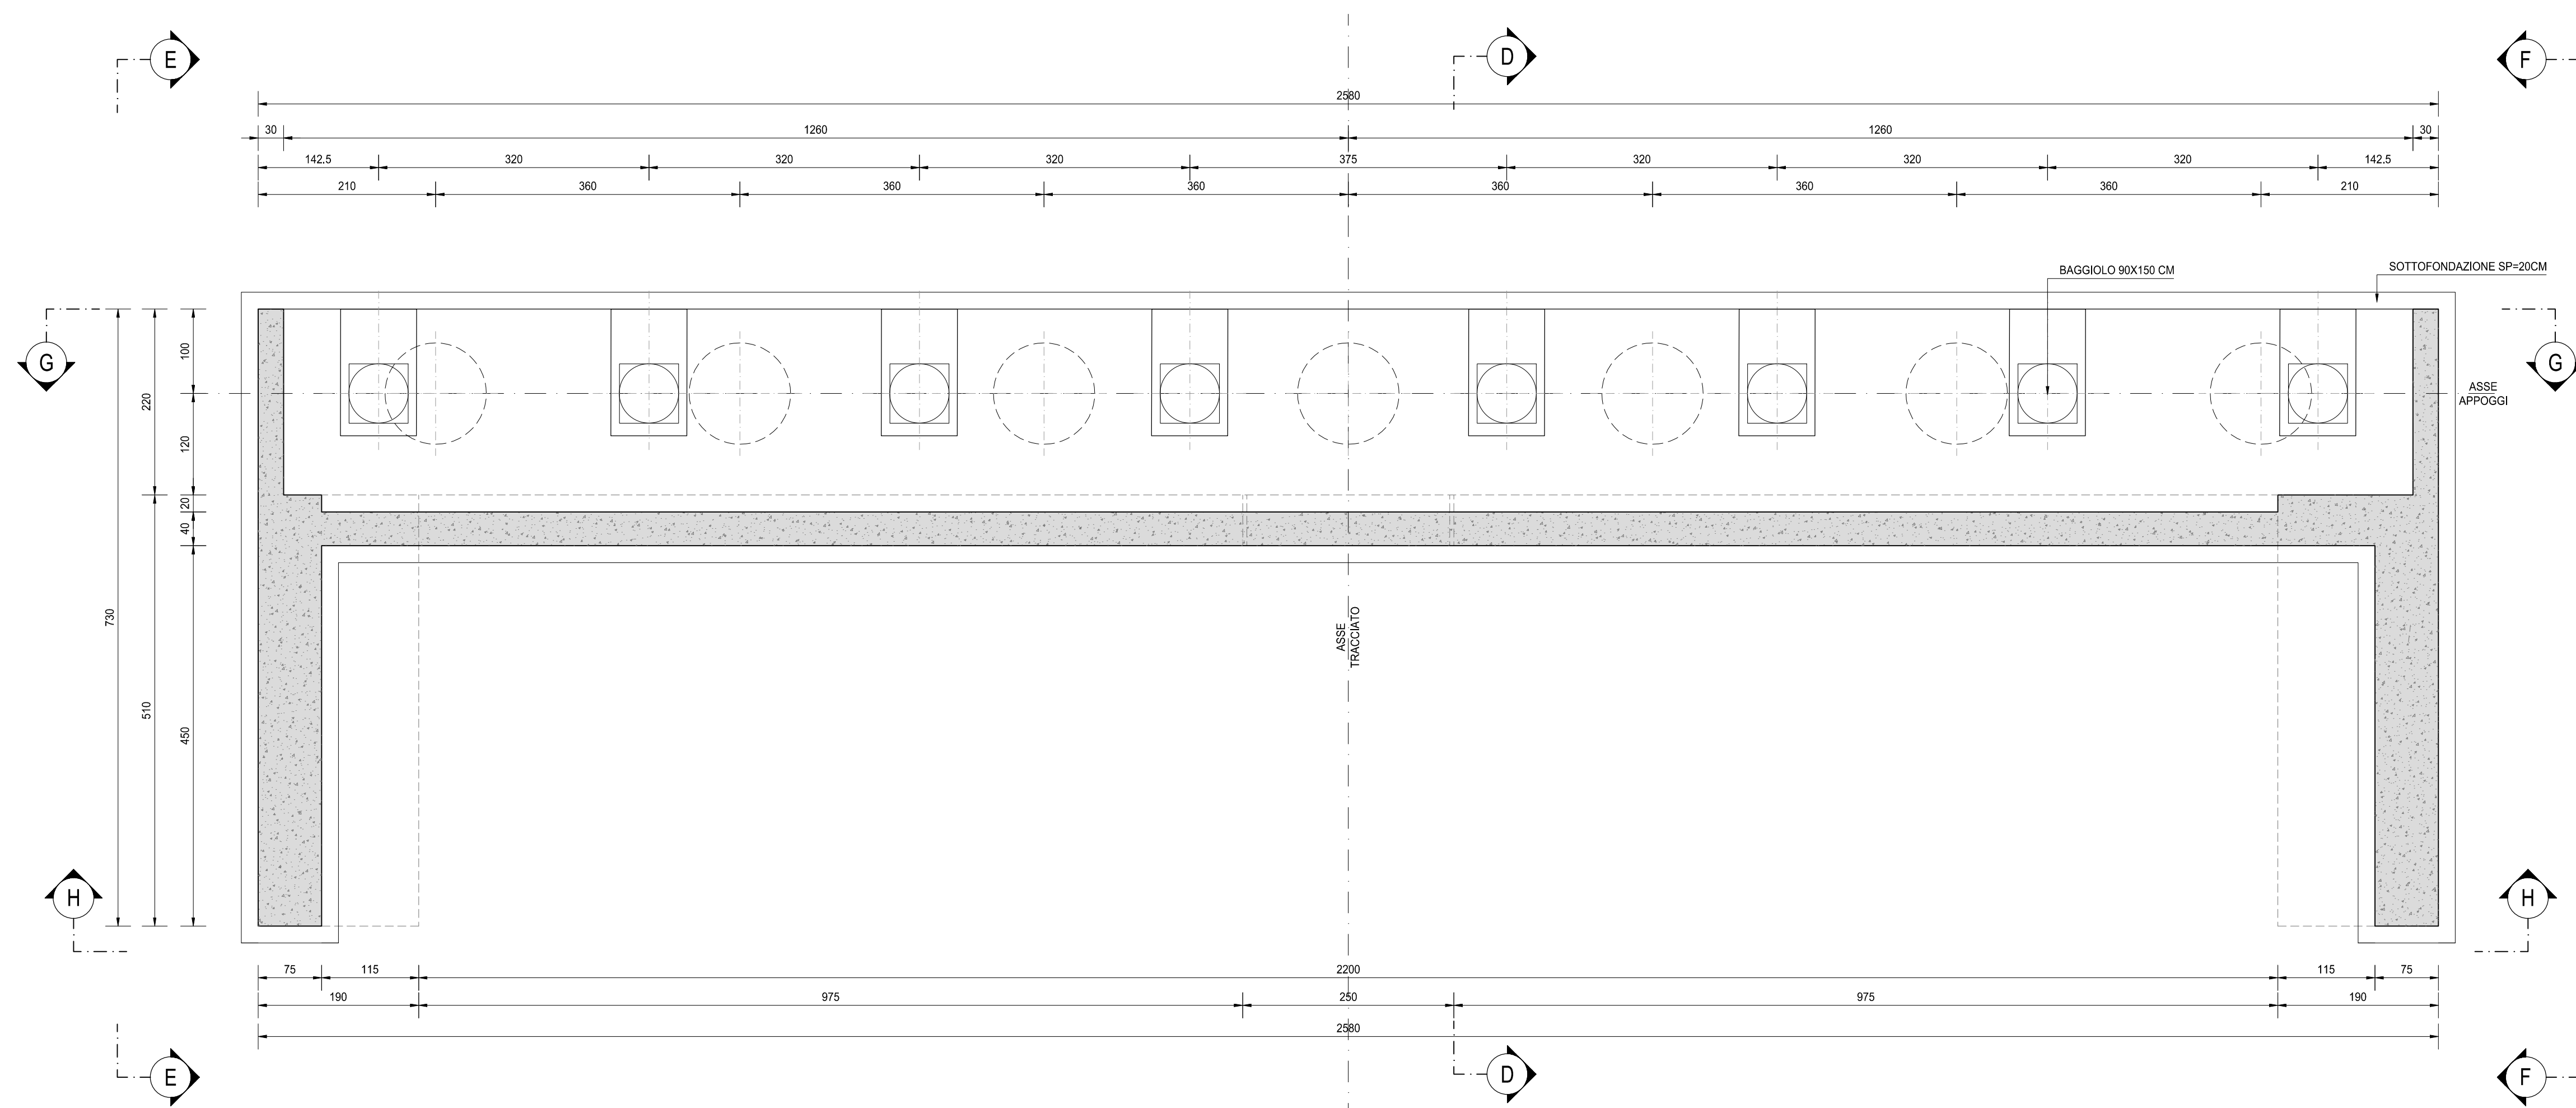
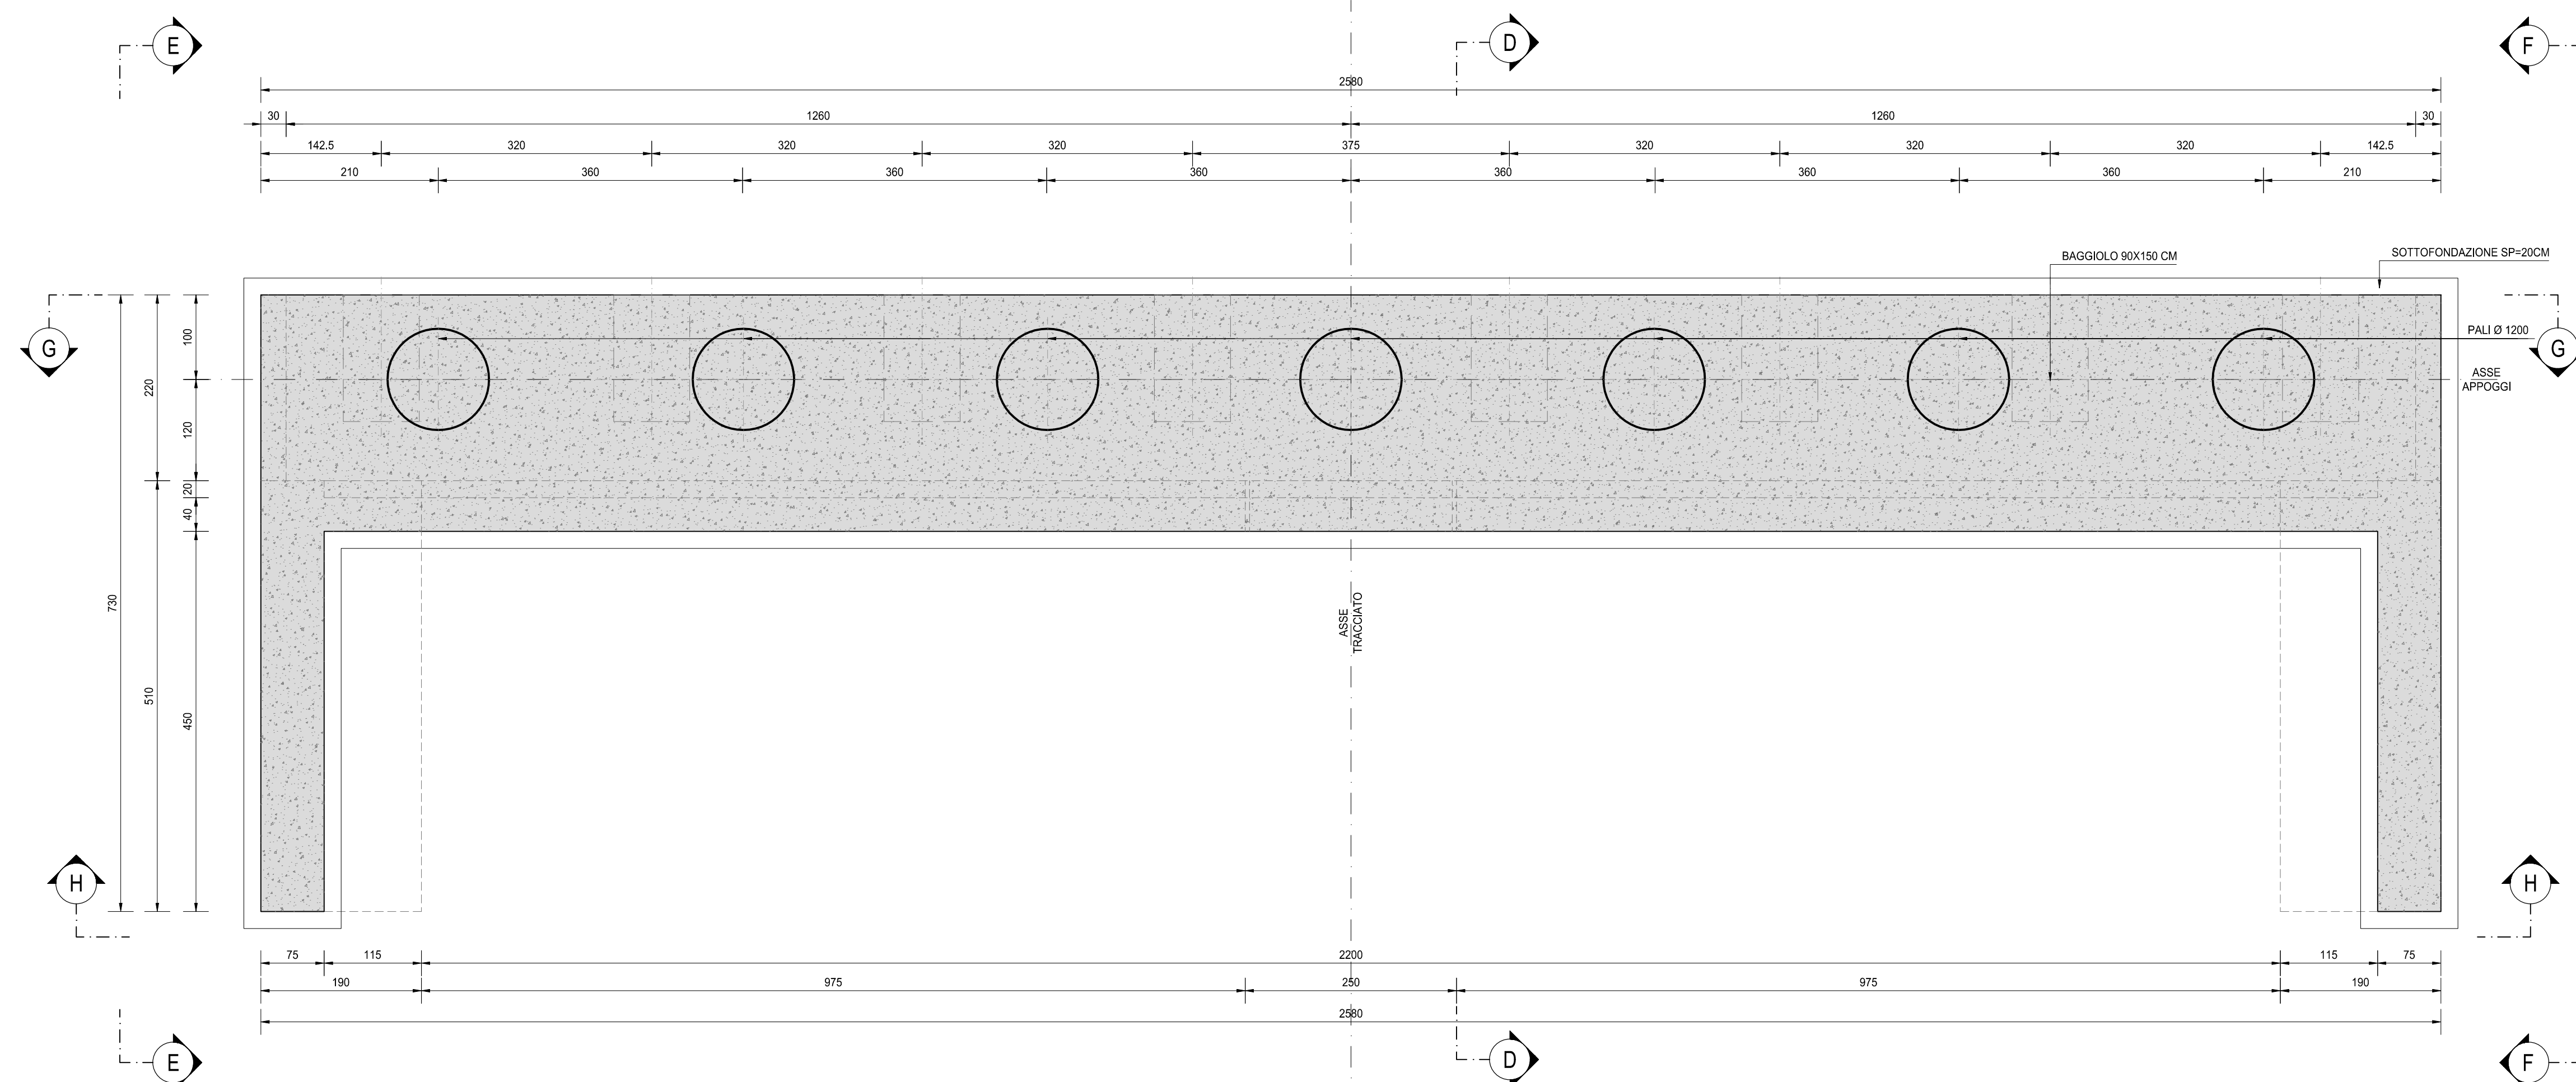
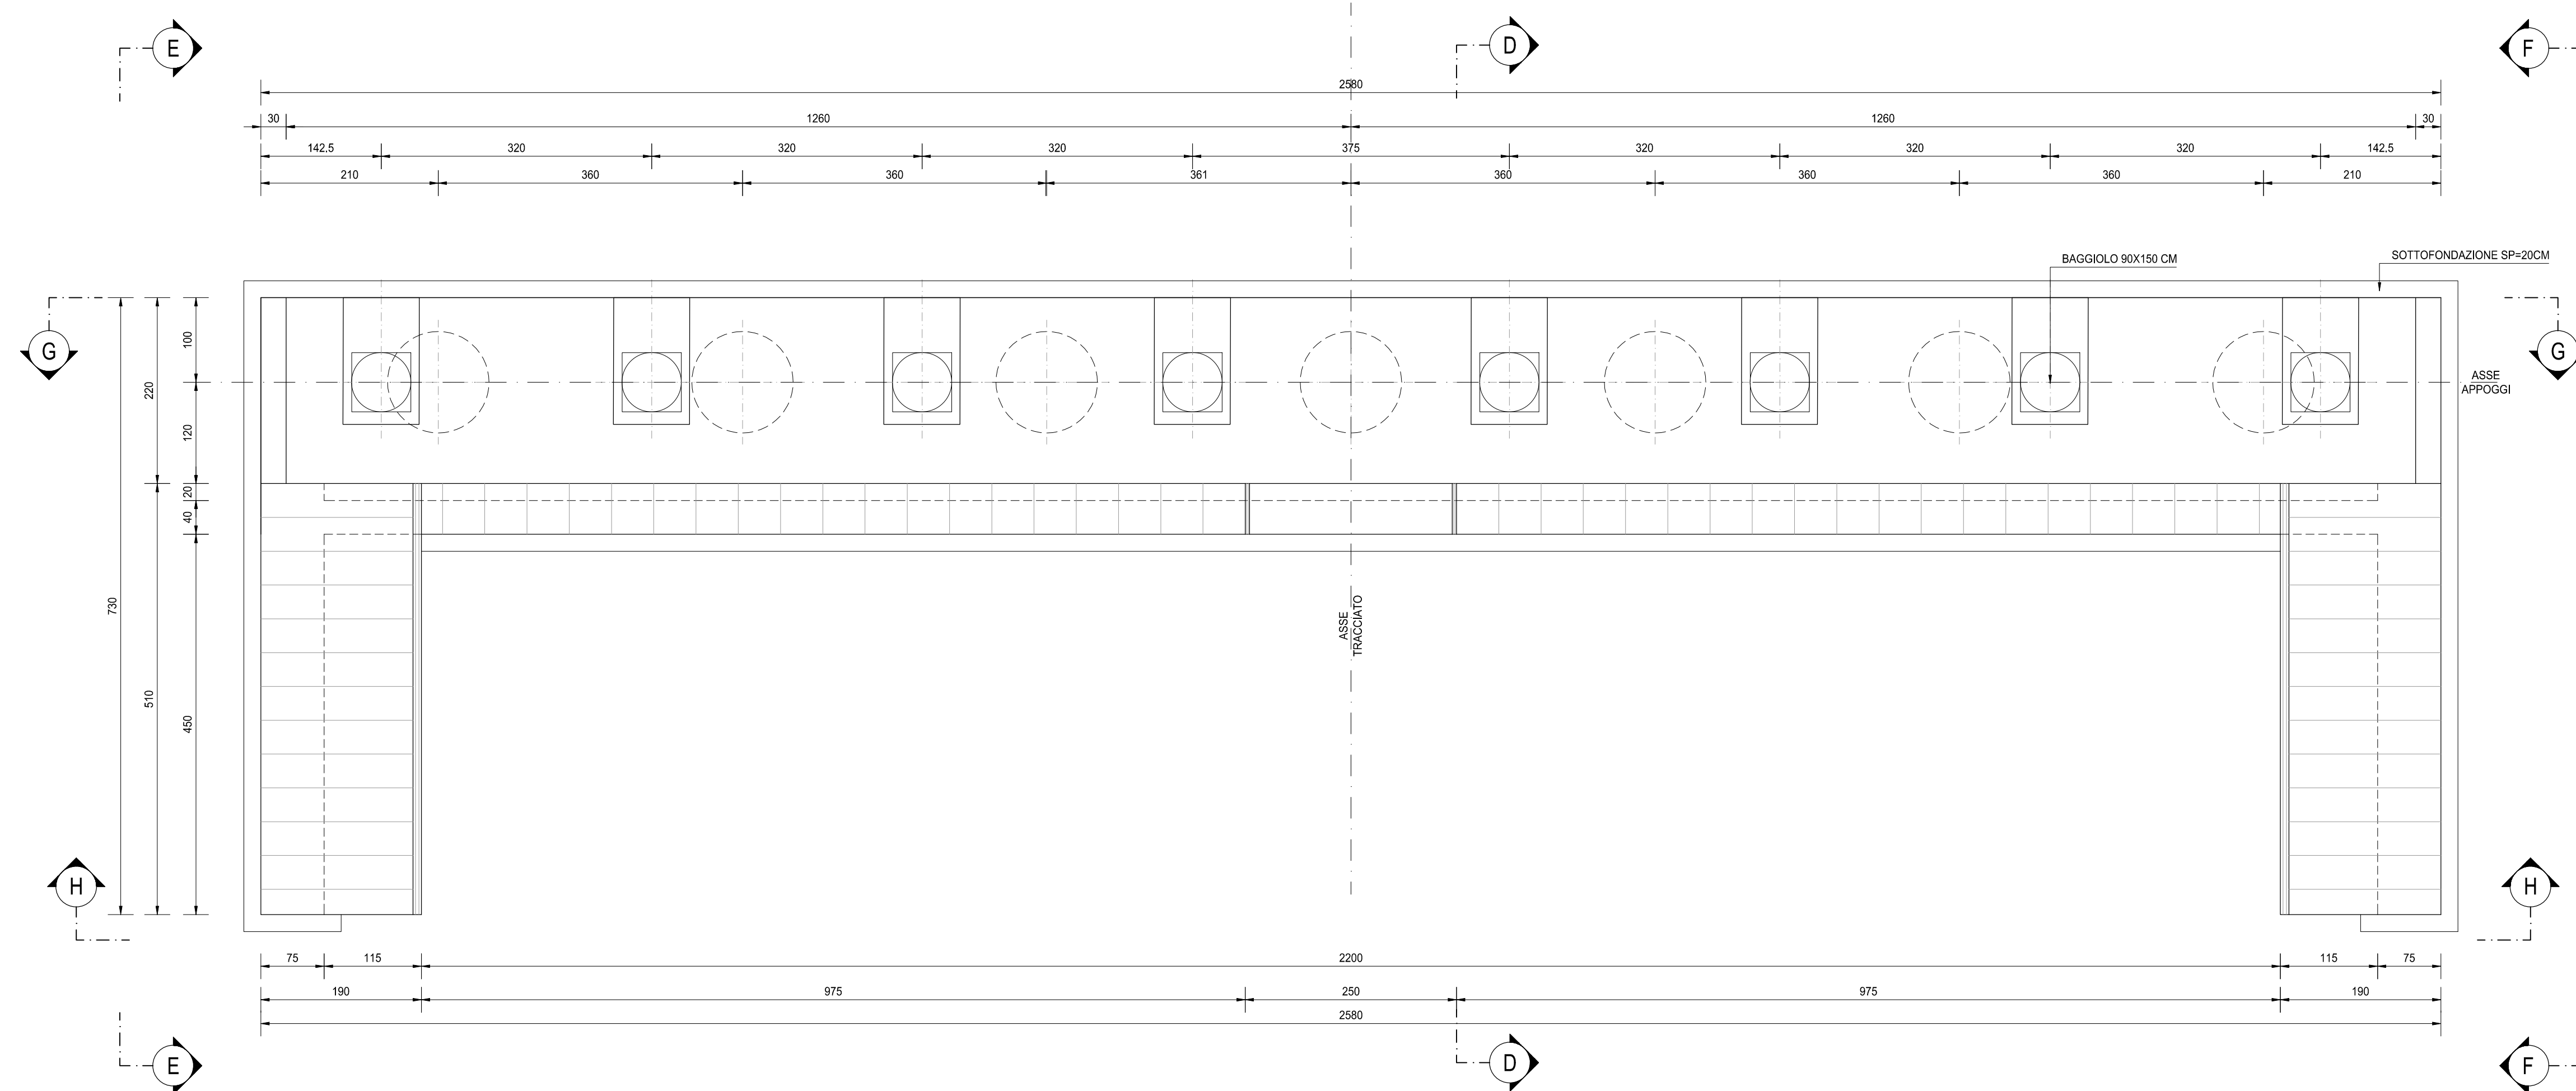
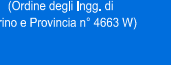
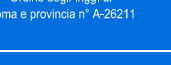


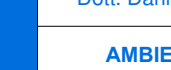

PER LA TABELLA MATERIALI SI RINVIA ALL'ALLEGATO HF36-P00VI05STRDI04

 ANAS S.p.A. Direzione Progettazione e Realizzazione Lavori					
S.S. N. 9 "VIA EMILIA" VARIANTE DI CASALPUSTERLENGO ED ELIMINAZIONE PASSAGGIO A LIVELLO SULLA S.P. EX S.S. N.234					
PROGETTO ESECUTIVO					
 STUDIO CORONA Ing. Renato Viani Cons. Reg. n. 100/2008 Ord. Min. n. 100/2008		ING. RENATO DEL PRETE Dott. Geol. DANLO GALLO	INTEGRAZIONE PRESTAZIONI Ing. Renato Del Prete		
 Ing. Renato Viani Cons. Reg. n. 100/2008 Ord. Min. n. 100/2008		Ing. Renato Del Prete Cons. Reg. n. 100/2008 Ord. Min. n. 100/2008	Dott. Geol. Danilo Gallo Cons. Reg. n. 100/2008 Ord. Min. n. 100/2008		
 Ing. Valerio Baietti Cons. Reg. n. 100/2008 Ord. Min. n. 100/2008		SETAC Settimanale di Architettura e Urbanistica Prof. Ing. Luigi Morasca Cons. Reg. n. 100/2008 Ord. Min. n. 100/2008	 Ing. Valerio Baietti Cons. Reg. n. 100/2008 Ord. Min. n. 100/2008		
 INGEGNERIA UNING Cons. Reg. n. 100/2008 Ord. Min. n. 100/2008		ECOPLAN Arch. Nicola Foddi Cons. Reg. n. 100/2008 Ord. Min. n. 100/2008	ARKE Architettura e Restauro Ing. Giancarlo Argento Cons. Reg. n. 100/2008 Ord. Min. n. 100/2008		
VISTO IL RESPONSABILE DEL PROCEDIMENTO  Dott. Ing. Fabrizio CARDONE		IL RESPONSABILE DELLA INTEGRAZIONE DELLE PRESTAZIONI SPECIALISTICHE  Ing. Valerio BAIETTI	IL COORDINATORE DELLE SICUREZZE IN FASE PROGETTUALE  Dott. Danilo GALLO		
H. - PROGETTO STRUTTURALE OPERE PRINCIPALI V105 - PONTE SU ROTATORIA SVINCOLO DI RACCORDO S.S. 234A CARPENTERIA SPALLA "B" - TAVOLA 02 DI 02					
CODICE PROGETTO	NOME FILE	REVISIONE	SCALA:		
PRODOTTO	HF20-PO0-V055STRCP05_B.dwg				
COMITATO	CODICE ELAB.				
E	P00V05STRCP05	B	1:50		
D					
C					
B	EMISSIONE A SEGUITO STRUTTORIA	LUGLIO 2018	ING. GIUSEPPE CRISA		
A	EMISSIONE	DICEMBRE 2017	ING. GIUSEPPE CRISA		
REV.	DESCRIZIONE	DATA	REDATTO VERIFICATO APPROVATO		
			ING. VALERIO BAIETTI		
			ING. VALERIO BAIETTI		
			ING. VALERIO BAIETTI		