




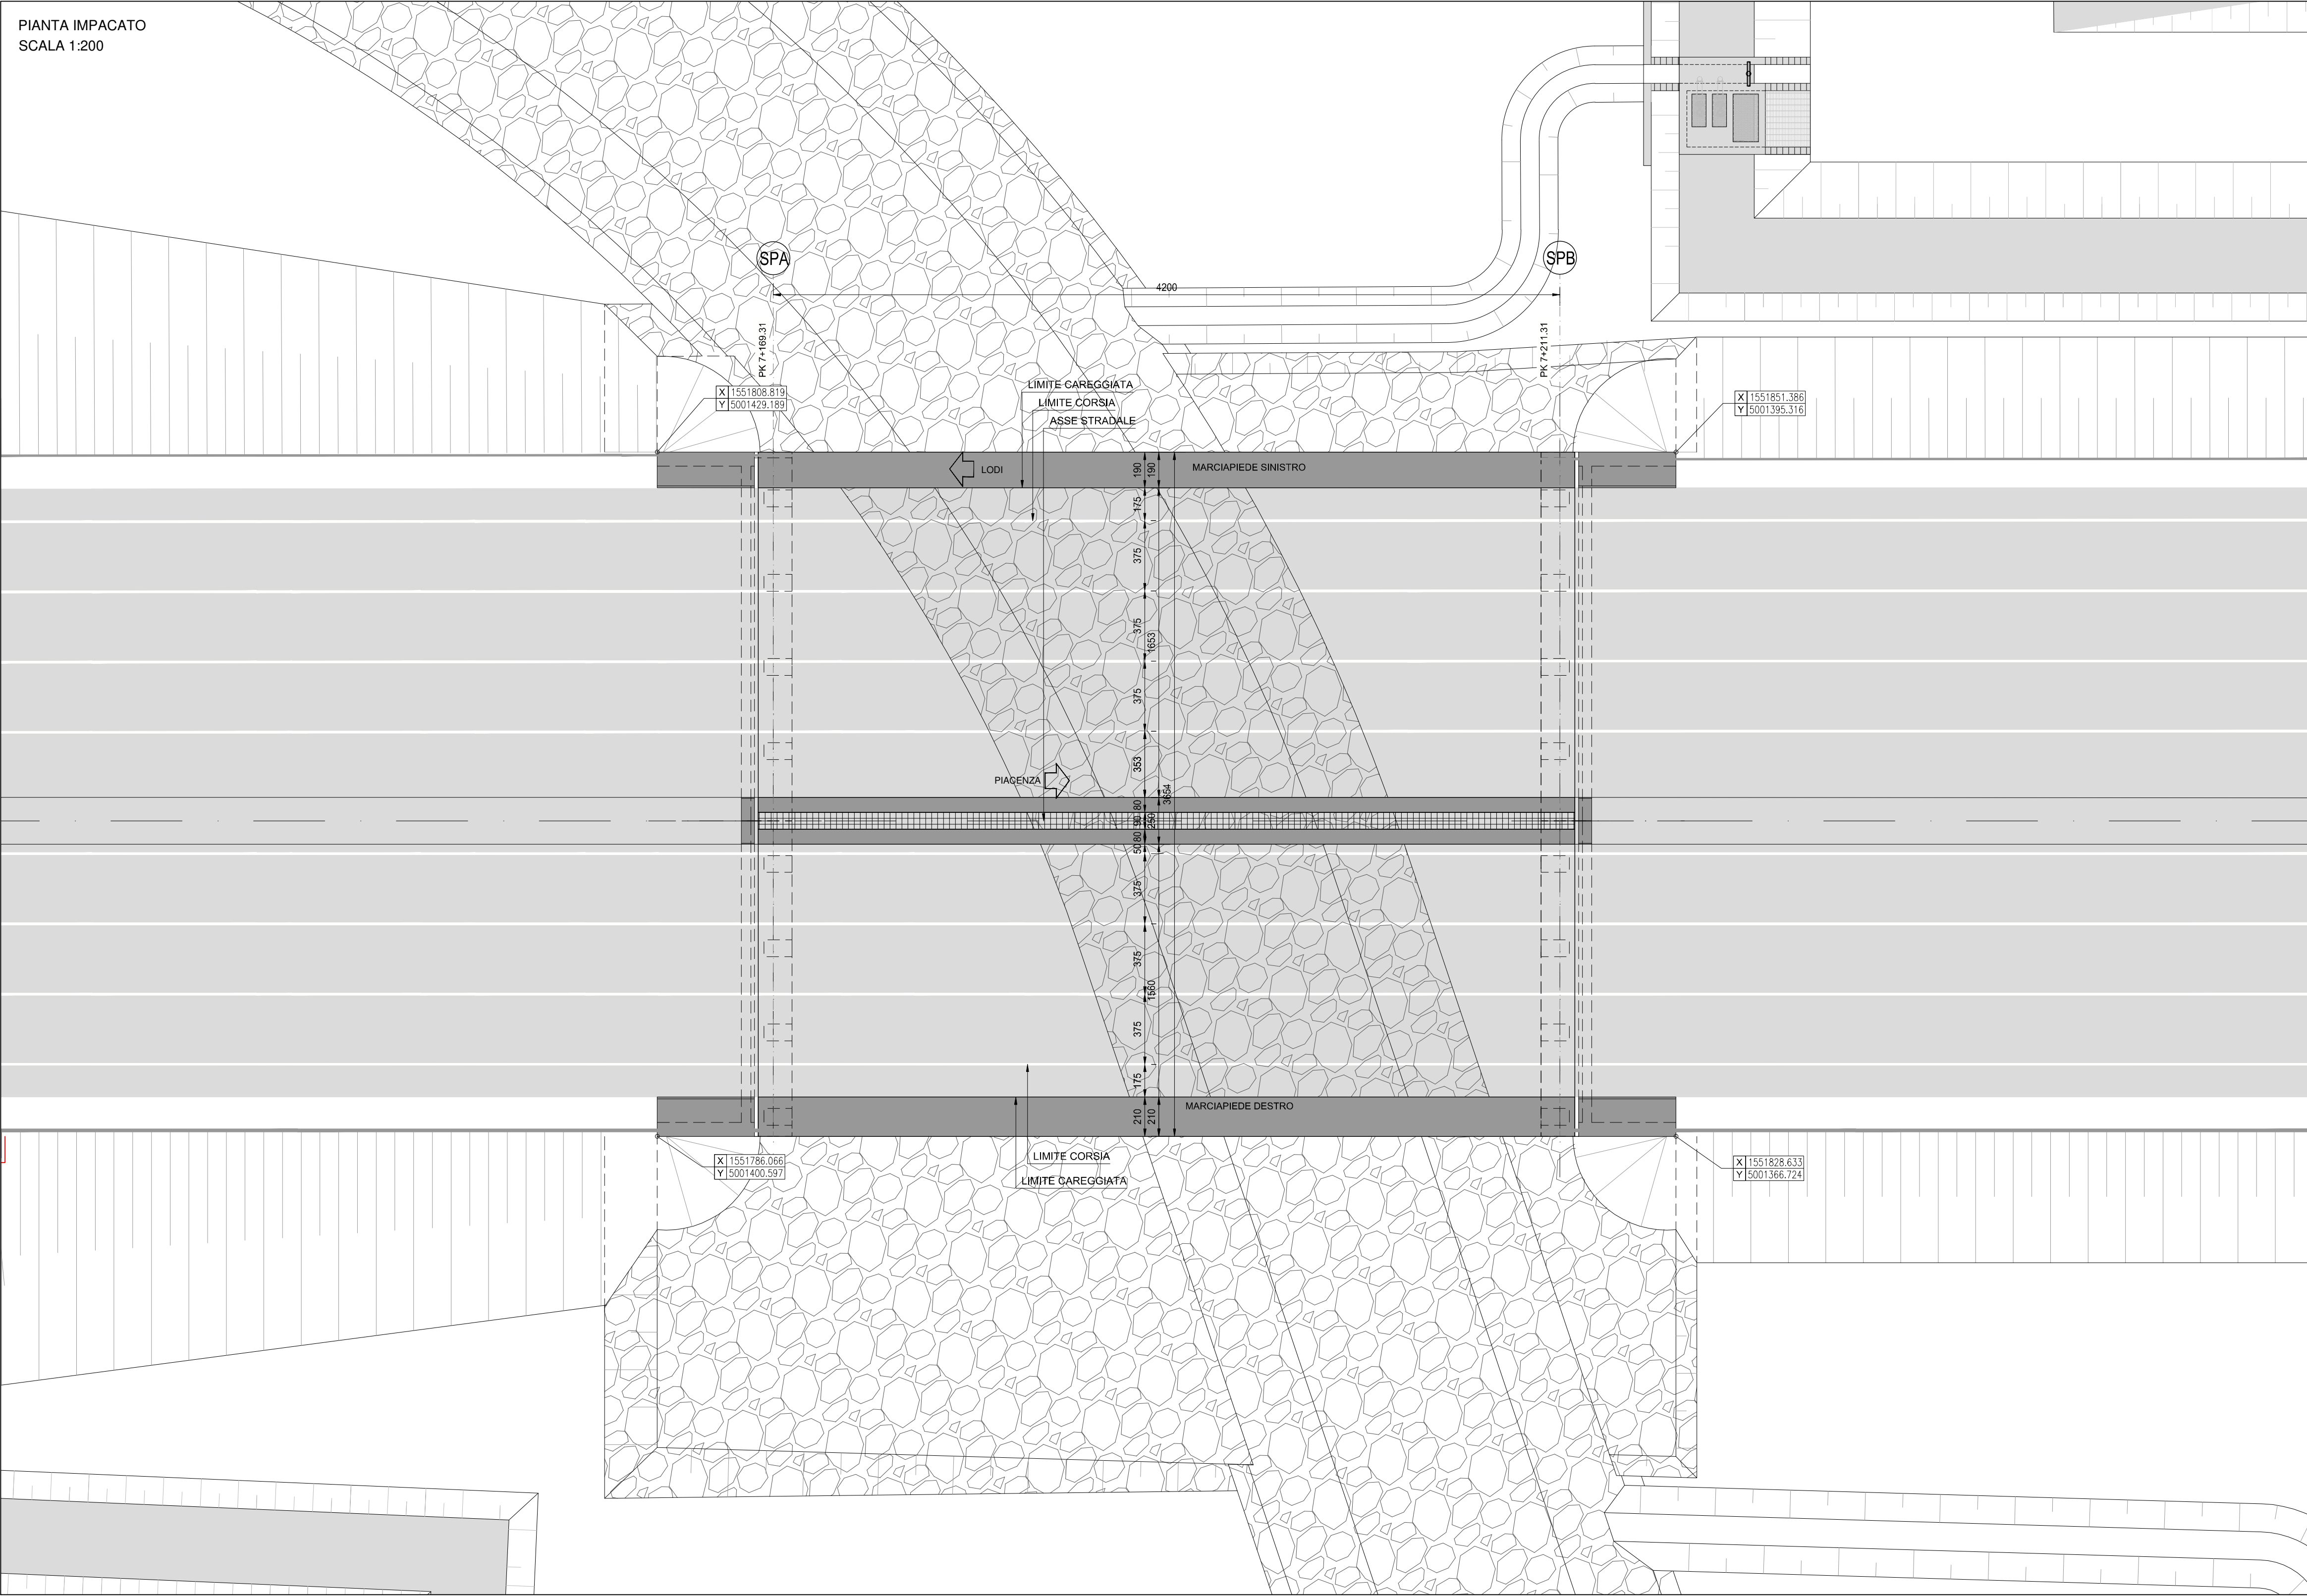

PROSPETTO OVEST
SCALA 1:200

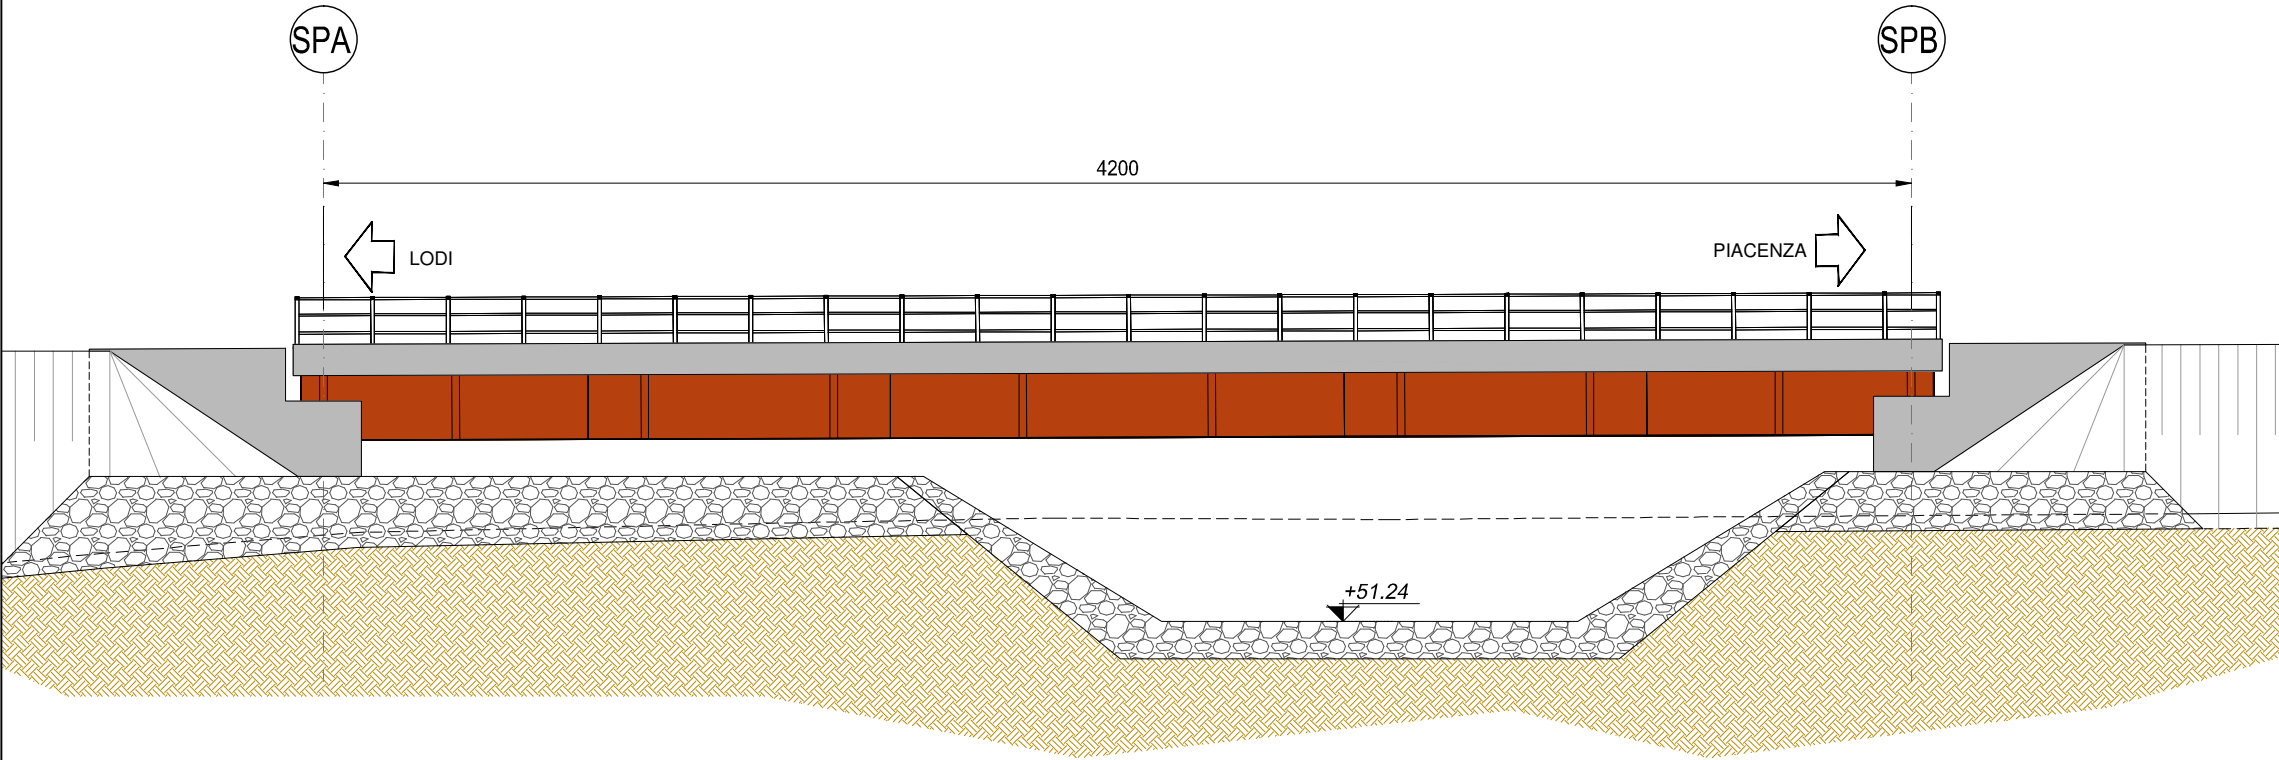

PROSPETTO EST
SCALA 1:200



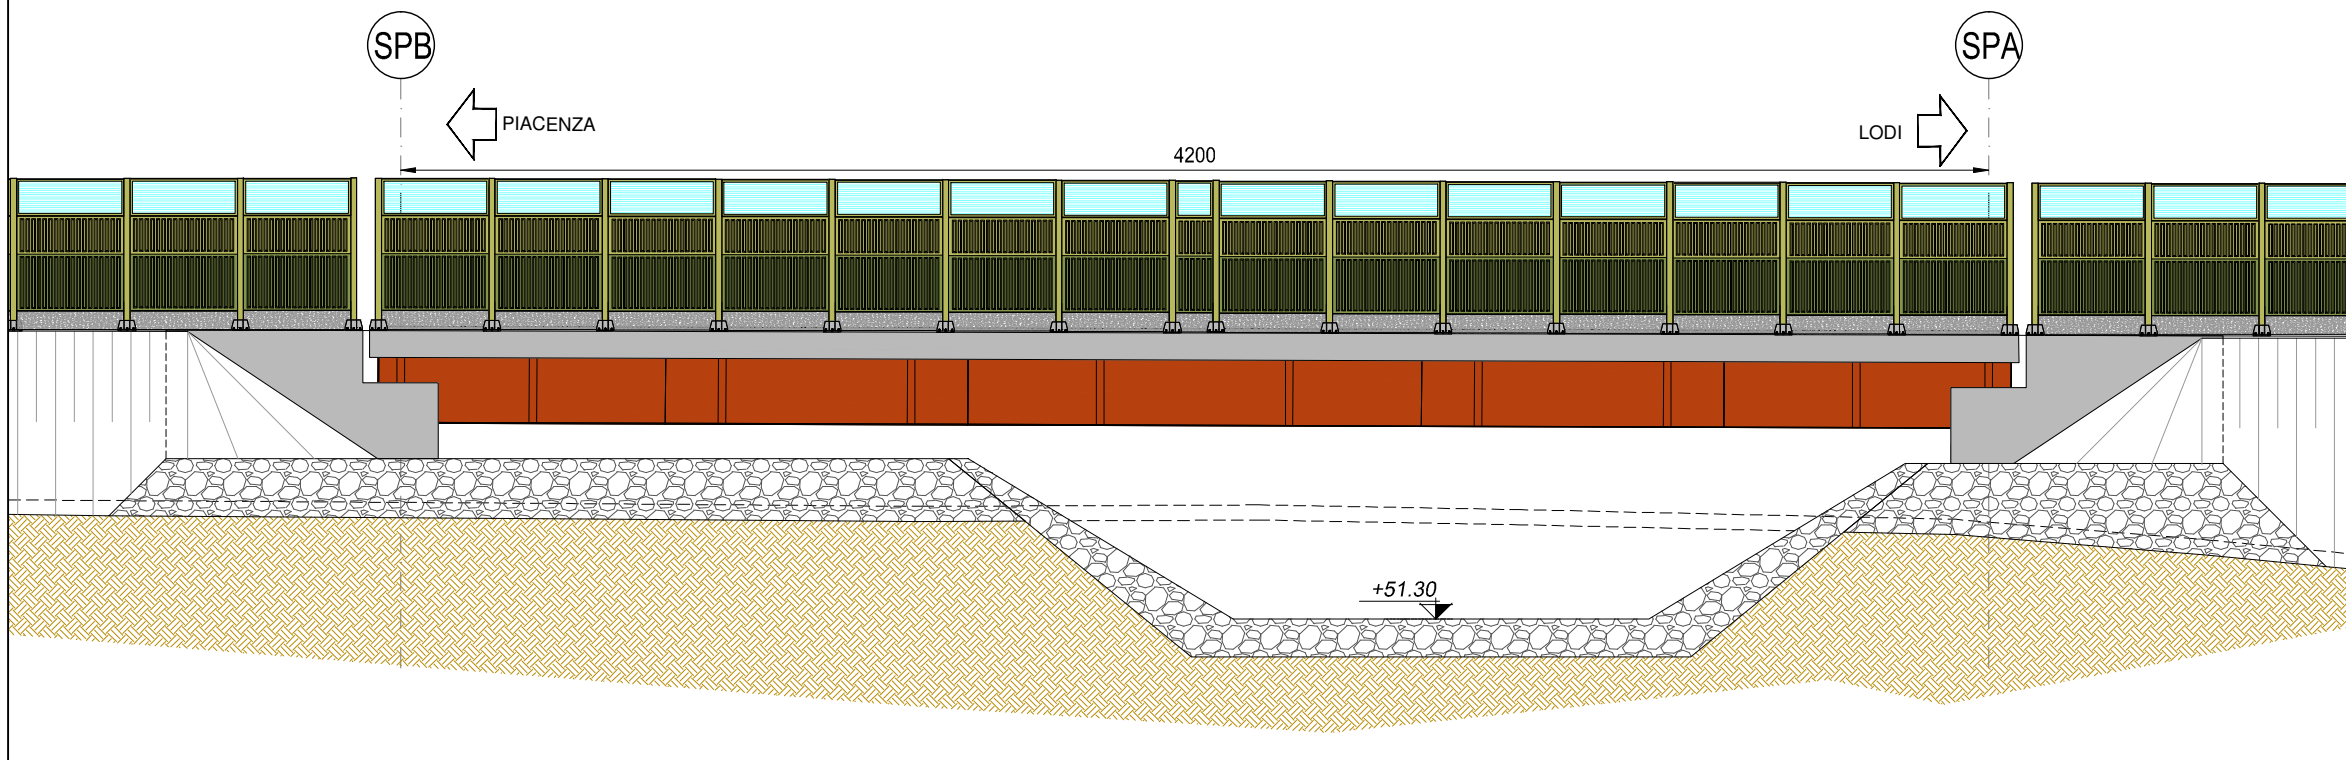


NOTA BENE:

PER LA TABELLA MATERIALI SI RINVIA ALL'ALLEGATO HG34-P00P002STRDI05

S.S. N. 9 "VIA EMILIA"
VARIANTE DI CASALPUSTERLENCO ED ELIMINAZIONE
PASSAGGIO A LIVELLO SULLA S.P. EX S.S. N.234

PROGETTO ESECUTIVO

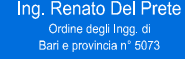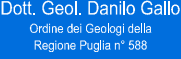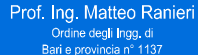 STUDIO CORONA	 ING. RENATO DEL PRETE	 DOTT. GEOL. DANILLO GALLO	INTEGRAZIONE PRESTAZIONI	PROGETTISTA
			Ing. Renato Del Prete	Ing. Valerio Bajetti (I.T. S.r.l.)
 Ing. Renato Vaira (Oltre agli Ing. di Torino e Provincia, P. 6893 (9))	 Ing. Renato Del Prete (Oltre agli Ing. di Bari e provincia, P. 3073)	 Dott. Geol. Danilo Gallo (Oltre ai Geologi di Napoli e Puglia, P. 168)	PROGETTAZIONE STRADALE	PROGETTAZIONE IDRAULICA
			Ing. Gaetano Ranieri (Ga&M S.r.l.)	Ing. Fabrizio Bajetti (I.T. S.r.l.)
 Ing. Valerio Bajetti (Oltre agli Ing. di Roma e provincia, P. 4-3237)	 SETAC Srl Servizi & Engineering Trasporti Ambiente Contrattori	 EE E&G Engineering & Graphics S.r.l.	PROGETTAZIONE OPERE D'ARTE MAGGIORI	PROGETTAZIONE OPERE D'ARTE MINORI
			Ing. Renato Vaira (Studio Corona S.r.l.)	Ing. Nicola Ligas (I.T. S.r.l.)
 CONSORZIO UNING SOCIETA' PER AZIONI GA&M	 ECOPLAN INGEGNERIA S.r.l.	 ARKE INGEGNERIA S.r.l.	COMPUTI	CANTIERISTICA
			Ing. Valerio Bajetti (I.T. S.r.l.)	Ing. Gaetano Ranieri (Ga&M S.r.l.)
 Prof. Ing. Matteo Ranieri (Oltre agli Ing. di Bari e provincia, P. 4-3313)	 Arch. Nicoletta Frattini (Oltre agli Ing. di Torino e provincia, P. 4-3313)	 Ing. Gioacchino Angarano (Oltre agli Ing. di Bologna e provincia, P. 4-3313)	GEOLOGIA	GEOTECNICA
			Dott. Danilo Gallo	Ing. Gianfranco Sodero (Studio Corona S.r.l.)
 VISTO: IL RESPONSABILE DEL PROCEDIMENTO	 IL RESPONSABILE DELLA INTEGRAZIONE DELLE PRESTAZIONI SPECIALISTICHE	 PROGETTISTA	AMBIENTE	SICUREZZA
			Dott. Emilio Macchi (ECOPLAN S.r.l.)	Ing. Gaetano Ranieri (Ga&M S.r.l.)
 VISTO: IL RESPONSABILE DEL PROCEDIMENTO			GEOLOGO	IL COORDINATORE DELLA SICUREZZA IN FASE DI PROGETTAZIONE
 Dott. Ing. Fabrizio CARDONE			 Dott. Danilo GALLO	 Ing. Gaetano RANIERI

HG06		H - PROGETTO STRUTTURALE OPERE PRINCIPALI P002 - PONTE SUL BREMBIOLO 03 ALLA PROG. 7+190 PLANIMETRIA E PROSPETTI DELL'OPERA (DX E SX)			
CODICE PROGETTO		NOME FILE		REVISIONE	SCALA:
PROGETTO		HG06-P002P002STRDI01_B.dwg			
LIV. PROG.		N. PROG.			
COMI		E 1701			
		CODICE ELAB.			
		P00P002STRDI01		B	1:200
D					
C					
B	EMISSIONE A SEGUITO PARERE REGIONE LOMBARDIA E CONSORZIO BONIFICA MUZZA	GIUGNO 2018	ING. GIUSEPPE CRISA'	PROF. ING. LUIGI MONTERISI	ING. VALERIO BAJETTI
A	EMISSIONE	DICEMBRE 2017	ING. GIUSEPPE CRISA'	PROF. ING. LUIGI MONTERISI	ING. VALERIO BAJETTI
REV.	DESCRIZIONE	DATA	REDATTO	VERIFICATO	APPROVATO