
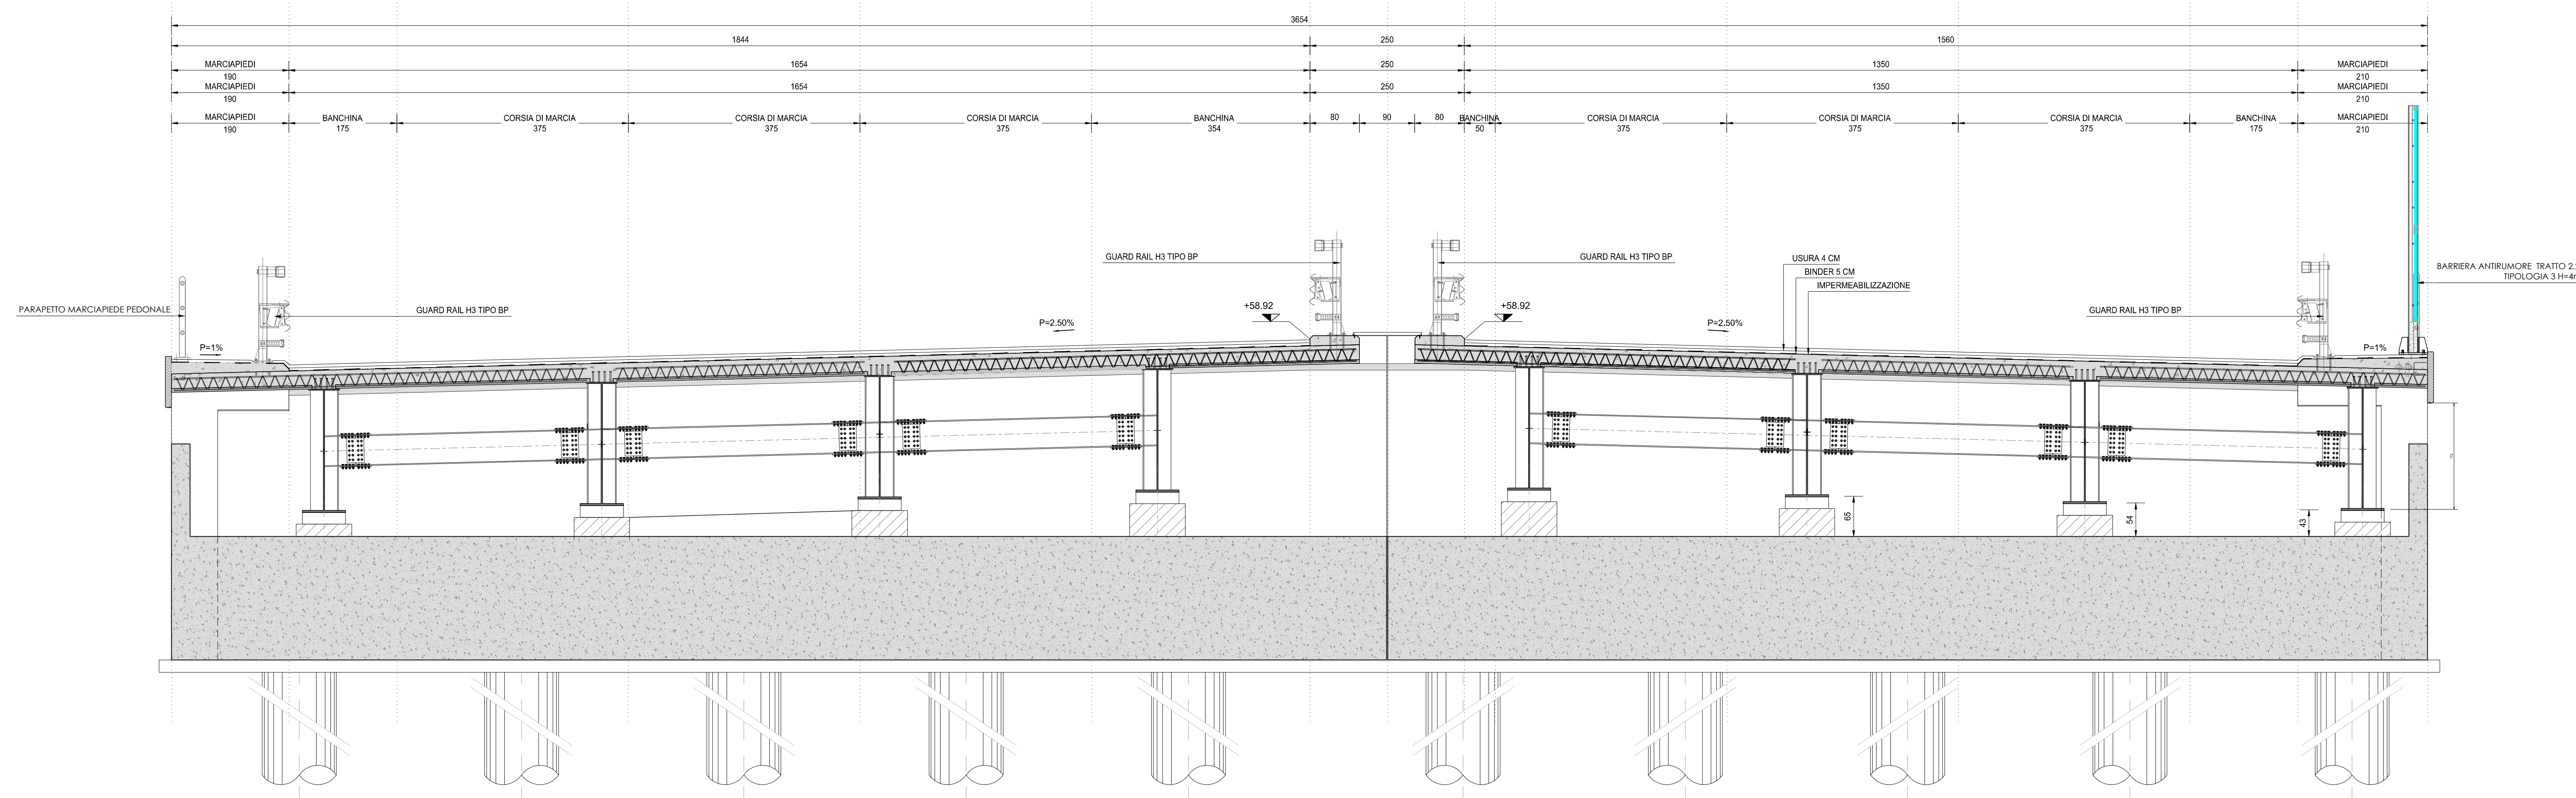


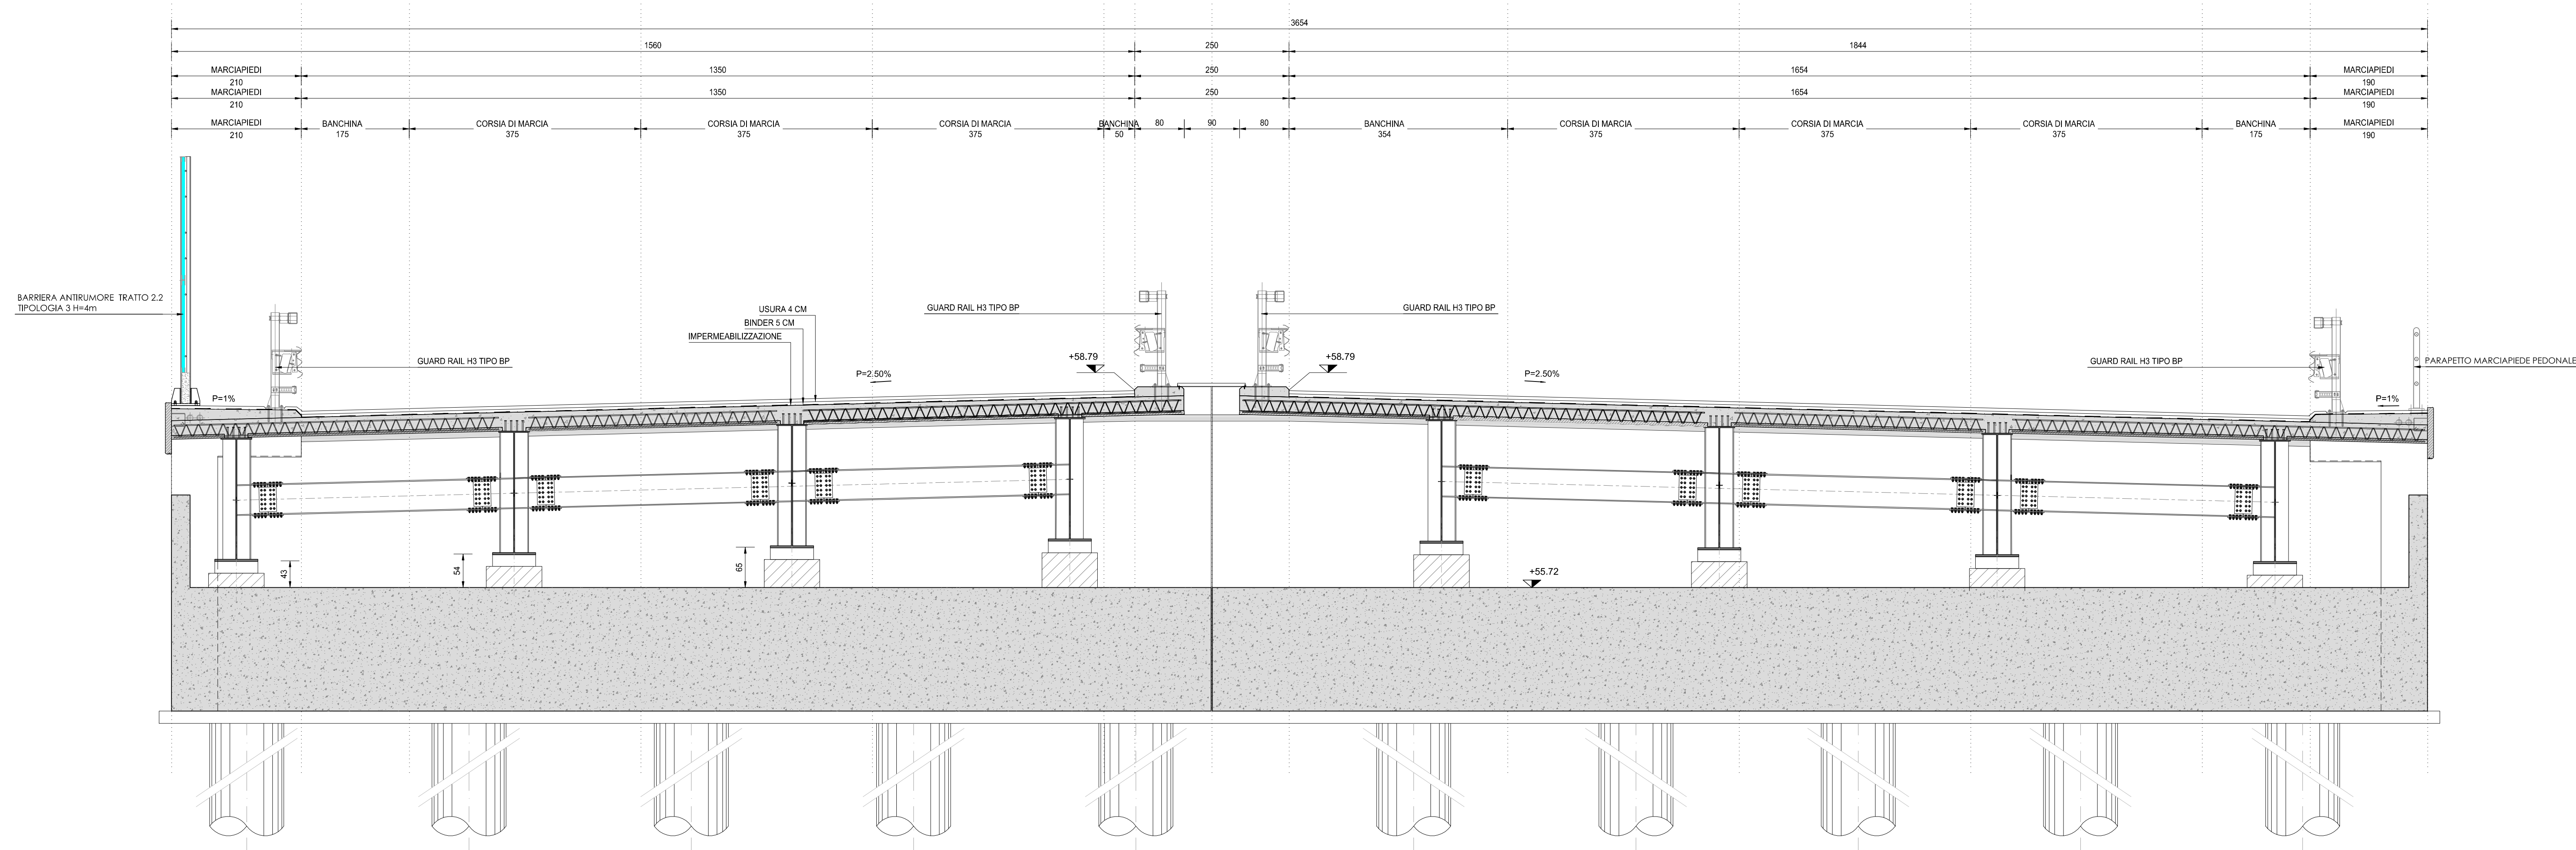

NOTA BENE

PER LA TABELLA MATERIALI SI RINVIA ALL'ALLEGATO HG34-P00PO02STRDI05

S.S. N. 9 "VIA EMILIA"
VARIANTE DI CASALPUSTERLENGO ED ELIMINAZIONE
PASSAGGIO A LIVELLO SULLA S.P. EX S.S. N.234
PROGETTO ESECUTIVO

 ING. RENATO VAIA Viale Po, 10 - 00198 Roma (RM) Tel. 06/4780111 - Fax 06/4780112 E-mail: ing.renato.vaia@studio-corona.it	ING. RENATO DEL PRETE Viale Po, 10 - 00198 Roma (RM) Tel. 06/4780111 - Fax 06/4780112 E-mail: ing.renato.delprete@studio-corona.it	DOTT. GIORGIO DAMILIO GALO Viale Po, 10 - 00198 Roma (RM) Tel. 06/4780111 - Fax 06/4780112 E-mail: dott.giorgio.damilio@studio-corona.it	INTEGRAZIONE PRESTAZIONI PROGETTISTA Ing. Valerio Buetti (B.T. S.r.l.) PROGETTAZIONE STRADALE Ing. Costantino Ranieri (G&M S.r.l.) PROGETTAZIONE IDRAULICA Ing. Fabrizio Bignardi (B.T. S.r.l.) PROGETTAZIONE OPERE D'ARTE MASSONIE Ing. Renato Vaia (Studio Corona S.r.l.) OPERE D'ARTE MASSONIE Ing. Nicola Lasci (B.T. S.r.l.)
 ING. VALERIO BIGNARDI Viale Po, 10 - 00198 Roma (RM) Tel. 06/4780111 - Fax 06/4780112 E-mail: ing.valerio.bignardi@studio-corona.it	SETAC S.p.A. Viale Po, 10 - 00198 Roma (RM) Tel. 06/4780111 - Fax 06/4780112 E-mail: info@setac.it ING. LUIGI MONTANA Viale Po, 10 - 00198 Roma (RM) Tel. 06/4780111 - Fax 06/4780112 E-mail: ing.luigi.montana@studio-corona.it	EG Viale Po, 10 - 00198 Roma (RM) Tel. 06/4780111 - Fax 06/4780112 E-mail: info@eg.it ING. GABRIELE INCONTRI Viale Po, 10 - 00198 Roma (RM) Tel. 06/4780111 - Fax 06/4780112 E-mail: ing.gabriele.incontri@studio-corona.it	COMPUTI CANTIERISTA Ing. Costantino Ranieri (G&M S.r.l.) GEODINAMICA Ing. Gianfranco Todei (G&M S.r.l.) GEOTECNICA Ing. Gianfranco Todei (G&M S.r.l.) AMBITO SISMICO Ing. Emilio Mazzoli (Ecoplan S.r.l.) SICUREZZA Ing. Claudio Ranieri (G&M S.r.l.)
CONSORZIO UNING Viale Po, 10 - 00198 Roma (RM) Tel. 06/4780111 - Fax 06/4780112 E-mail: info@uning.it ING. PIETRO SARTORI Viale Po, 10 - 00198 Roma (RM) Tel. 06/4780111 - Fax 06/4780112 E-mail: ing.pietro.sartori@studio-corona.it	ECOPLAN Viale Po, 10 - 00198 Roma (RM) Tel. 06/4780111 - Fax 06/4780112 E-mail: info@ecoplan.it ARCH. NICOLA FRATTINI Viale Po, 10 - 00198 Roma (RM) Tel. 06/4780111 - Fax 06/4780112 E-mail: arch.nicola.frattini@studio-corona.it	ARKE Viale Po, 10 - 00198 Roma (RM) Tel. 06/4780111 - Fax 06/4780112 E-mail: info@arke.it ING. GIACCHINO ANGIANO Viale Po, 10 - 00198 Roma (RM) Tel. 06/4780111 - Fax 06/4780112 E-mail: ing.giacchino.angiano@studio-corona.it	PROGETTISTA Ing. Valerio Buetti (B.T. S.r.l.) GEOTECHNICA Ing. Gianfranco Todei (G&M S.r.l.) AMBITO SISMICO Ing. Emilio Mazzoli (Ecoplan S.r.l.) SICUREZZA Ing. Claudio Ranieri (G&M S.r.l.)
ING. RENATO VAIA Viale Po, 10 - 00198 Roma (RM) Tel. 06/4780111 - Fax 06/4780112 E-mail: ing.renato.vaia@studio-corona.it	ING. RENATO DEL PRETE Viale Po, 10 - 00198 Roma (RM) Tel. 06/4780111 - Fax 06/4780112 E-mail: ing.renato.delprete@studio-corona.it	ING. VALERIO BUETTI Viale Po, 10 - 00198 Roma (RM) Tel. 06/4780111 - Fax 06/4780112 E-mail: ing.valerio.buetti@studio-corona.it	ING. COSTANTINO RANIERI Viale Po, 10 - 00198 Roma (RM) Tel. 06/4780111 - Fax 06/4780112 E-mail: ing.costantino.ranieri@studio-corona.it

H - PROGETTO STRUTTURALE OPERE PRINCIPALI

BO02 - PONTE SUL BREMBIOLO 03 ALLA PROG. 7+190

SEZIONI TRASVERSALI

CODICE PROGETTO			NOME FILE			REVISIONE		SCALA:	
PR. PRODOTTO COM1			HG08-P002P002STRD03_B.dwg CODICE ELAB.			B		1:50	
N. PRODOTTO 1701			P00P002STRD103						
D			GIUGNO			ING. GIUSEPPE		PROF. ING. LUNEDDU	
C			GIUGNO			ING. GIUSEPPE		PROF. ING. LUNEDDU	
B			DICEMBRE			ING. GIUSEPPE		PROF. ING. LUNEDDU	
A			EMMISSIONE			ING. GIUSEPPE		PROF. ING. LUNEDDU	
REV.			EMMISSIONE			ING. GIUSEPPE		PROF. ING. LUNEDDU	
			DATA			REDAITTO		VERIFICATO	
								APPROVATO	
								ING. VALER	
								ING. VALER	
								ING. VALER	