


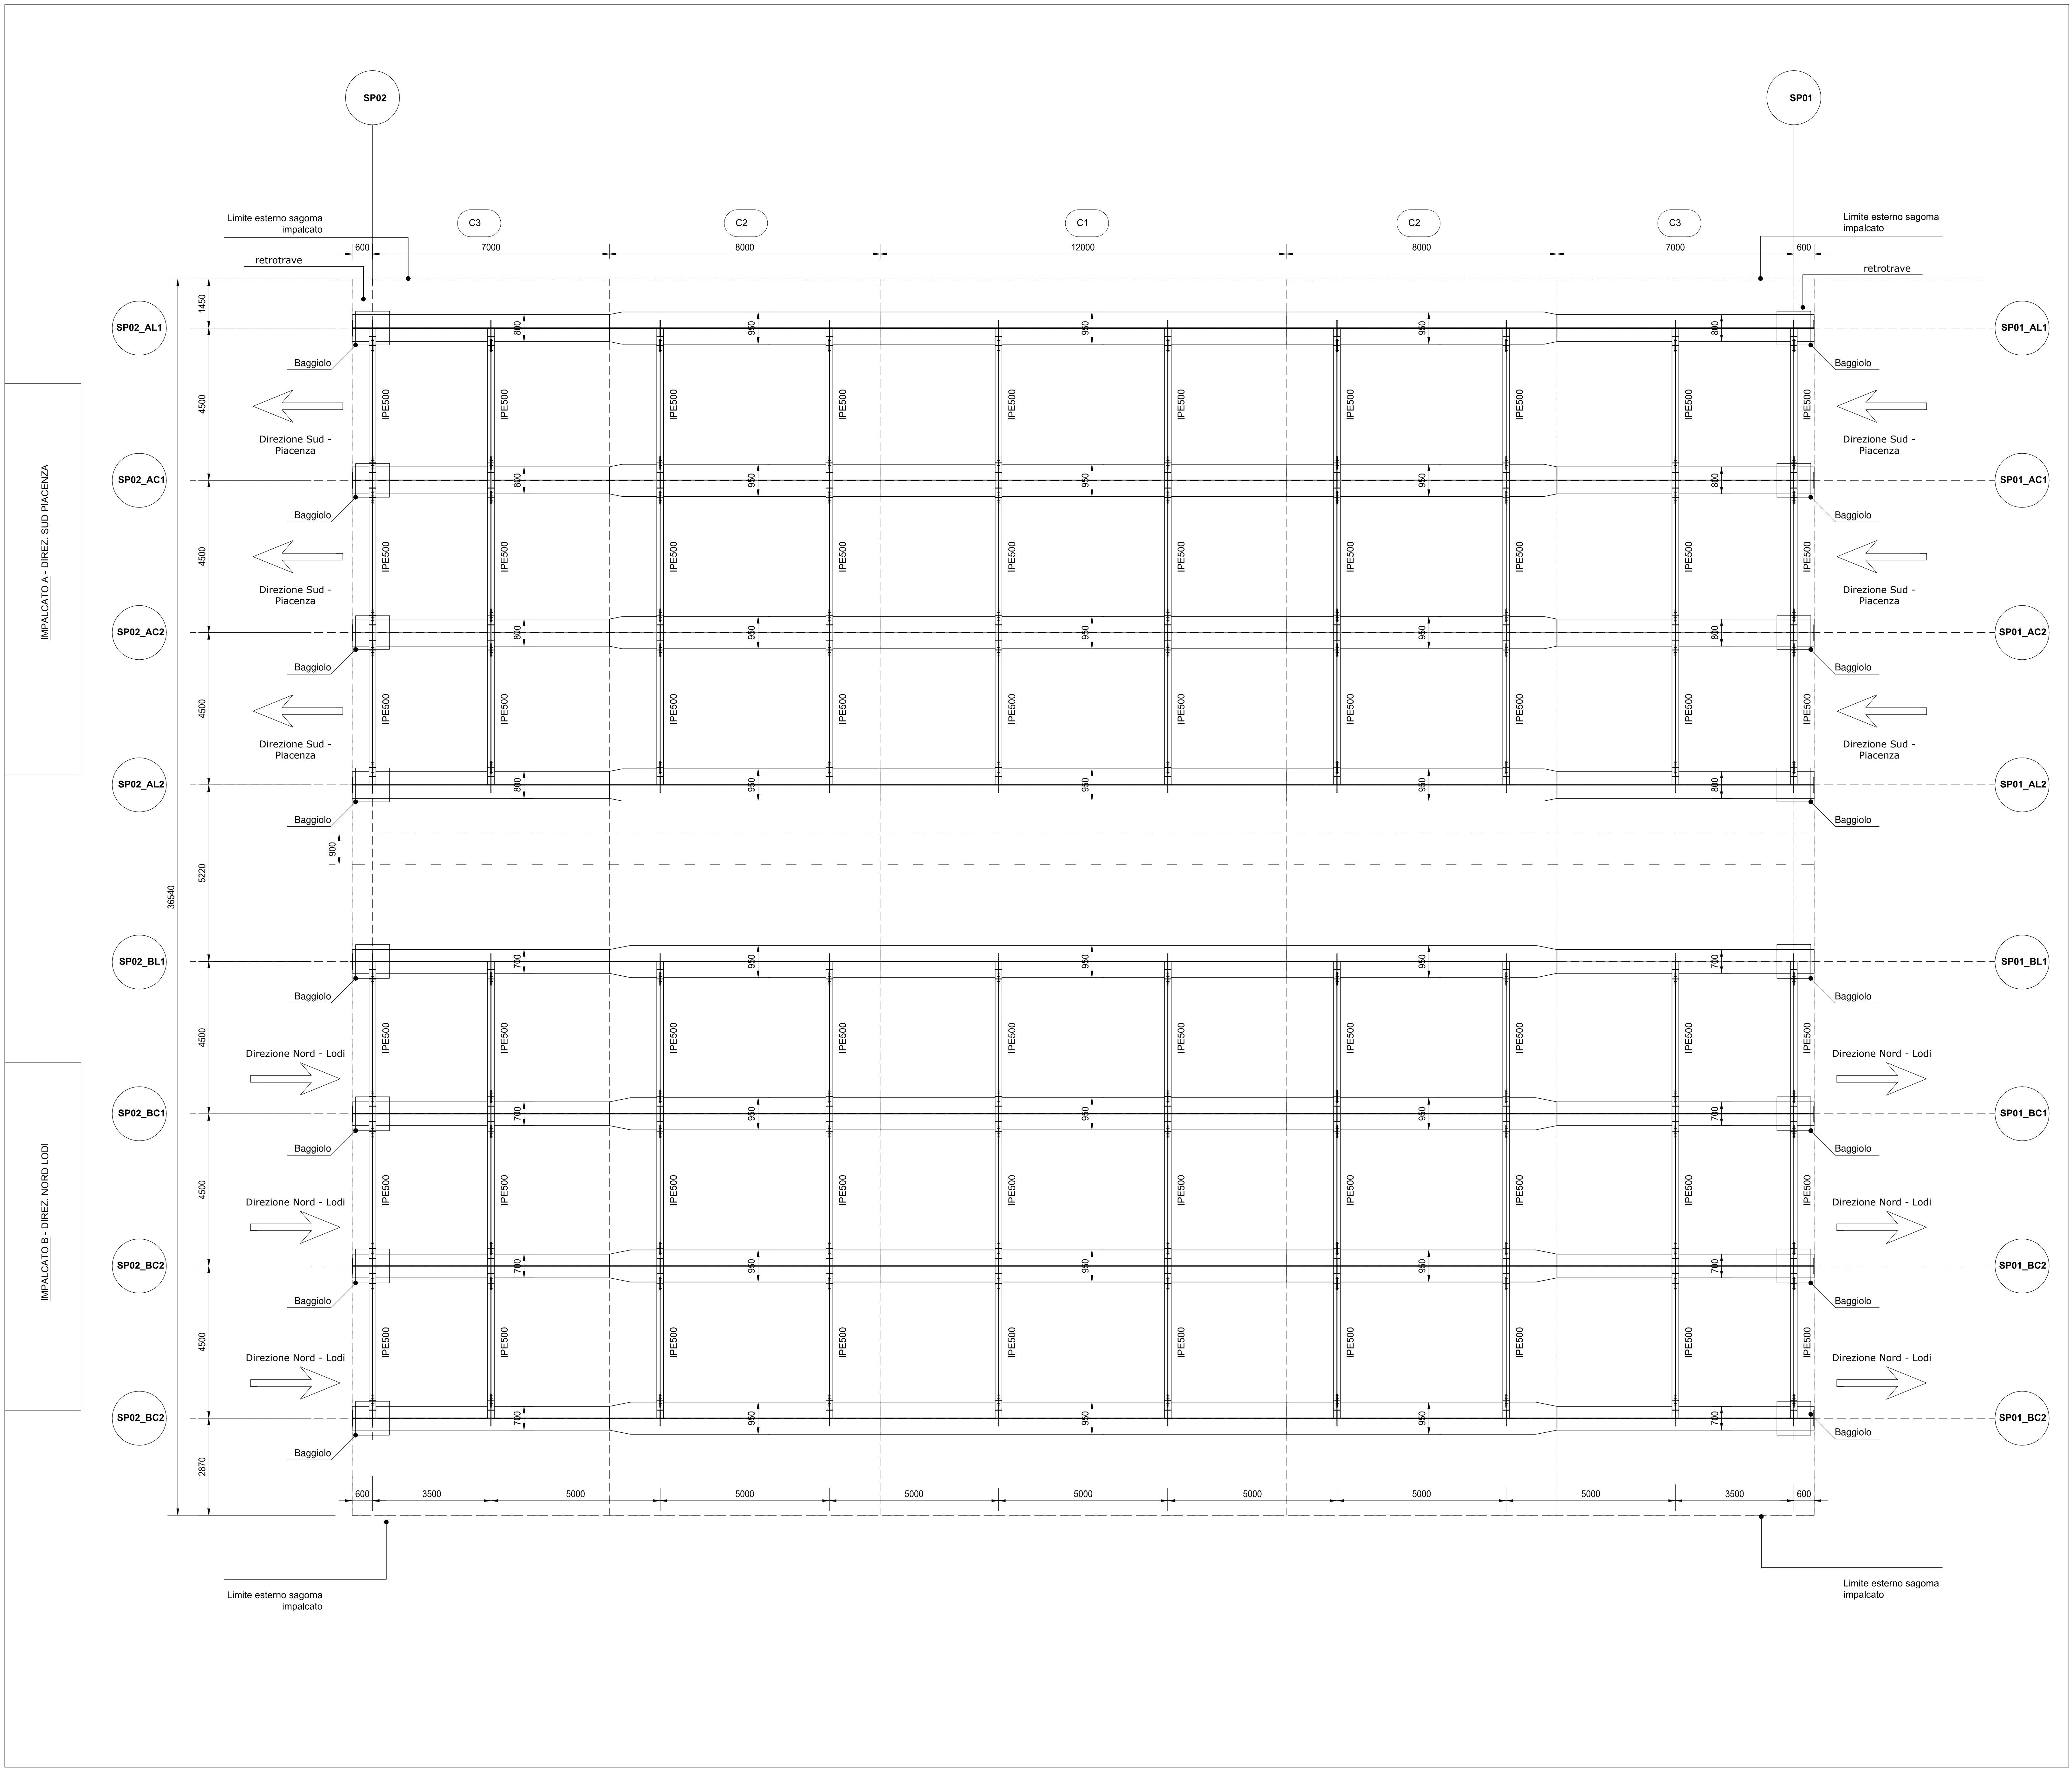

**NOTA BENE:**

PER LA TABELLA MATERIALI SI RINVIA ALL'ALLEGATO HG34-P00PO02STRDI05



**S.S. N. 9 "VIA EMILIA"**  
**VARIANTE DI CASALPUSTERLENGO ED ELIMINAZIONE**  
**PASSAGGIO A LIVELLO SULLA S.P. EX S.S. N.234**

## PROGETTO ESECUTIVO

|   |   |   |   |   |
|---|---|---|---|---|
|  <p>Ing. Renato Vaira<br/>Città degli Ingeg. di<br/>Torino e Provincia (P. 4493 K)</p> | <p>ING.<br/>RENATO DEL PRETE</p> <p>Ing. Renato Del Prete<br/>Città degli Ingeg. di<br/>Torino e Provincia (P. 5473)</p>                                                      | <p>DOTT. GEOL.<br/>DANILLO GALLO</p> <p>Dott. Geol. Danilo Gallo<br/>Città dei Geologi in<br/>Roma e Provincia (P. 538)</p>                         | <p>INGEGNERIA PRESTAZIONI</p> <p>Ing. Renato Del Prete</p>                                           | <p>PROGETTISTA</p> <p>Ing. Valerio Baietti<br/>(I.T. S.r.l.)</p>                                                                                              |
|  <p>Ing. Valerio Baietti<br/>Città degli Ingeg. di<br/>Roma e provincia (P. 40231)</p> | <p>SETAC Srl<br/>Servizi S. Ingegneria,<br/>Trasporti, Ambientale, Costruzioni</p> <p>Prof. Ing. Luigi Montanari<br/>Città degli Ingeg. di<br/>Bari e provincia (P. 1171)</p> | <p>EE<br/>E&amp;O Engineering &amp; Graphics S.r.l.</p> <p>Ing. Gabriele Inconchi<br/>Città degli Ingeg. di<br/>Roma e provincia (P. 42112)</p>     | <p>PROGETTAZIONE STRADALE</p> <p>Ing. Gaetano Ranieri<br/>(Ga&amp;M S.r.l.)</p>                      | <p>PROGETTAZIONE IDRAULICA</p> <p>Ing. Fabrizio Baietti<br/>(I.T. S.r.l.)</p>                                                                                 |
| <p>CONSORZIO<br/>UNING</p> <p>Prof. Ing. Matteo Ranieri<br/>Città degli Ingeg. di<br/>Bari e provincia (P. 4433)</p>                                                        | <p>ECOPLAN<br/>Progettazione e Costruzioni</p> <p>Arch. Nicoletta Frattini<br/>Città degli Arch. di<br/>Torino e Provincia (P. 4433)</p>                                      | <p>ARKE'<br/>INGEGNERIA S.r.l.<br/>www.arkeingegneria.it</p> <p>Ing. Giacchino Angarano<br/>Città dei Geologi in<br/>Roma e Provincia (P. 4433)</p> | <p>PROGETTAZIONE OPERE D'ARTE MAGGIORI</p> <p>Ing. Renato Vaira<br/>(Studio Corona S.r.l.)</p>       | <p>PROGETTAZIONE OPERE D'ARTE MINORI</p> <p>Ing. Nicola Ligas<br/>(I.T. S.r.l.)</p>                                                                           |
| <p>CONSORZIO<br/>UNING</p> <p>Prof. Ing. Matteo Ranieri<br/>Città degli Ingeg. di<br/>Bari e provincia (P. 4433)</p>                                                        | <p>GA&amp;M S.p.A.</p>   | <p>INGEGNERIA S.r.l.</p>   | <p>COMPUTI</p> <p>Ing. Valerio Baietti<br/>(I.T. S.r.l.)</p>                                         | <p>CANTIERISTICA</p> <p>Ing. Gaetano Ranieri<br/>(Ga&amp;M S.r.l.)</p>                                                                                        |
| <p>VISTO: IL RESPONSABILE DELLA<br/>RESPONSABILITÀ DEL PROCEDIMENTO</p>                | <p>IL RESPONSABILE DELLA<br/>INTEGRAZIONE DELLE<br/>PRESTAZIONI<br/>SPECIALISTICHE</p>   | <p>PROGETTISTA</p>                                             | <p>GEOLOGO</p>  | <p>IL COORDINATORE DELLA<br/>SICUREZZA IN FASE DI<br/>PROGETTAZIONE</p>  |
| <p>Dott. Ing. Fabrizio CARDONE</p>   | <p>Ing. Renato DEL PRETE</p>   | <p>Ing. Valerio BAIETTI</p>   | <p>Dott. Danilo GALLO</p>                                                                            | <p>Ing. Gaetano RANIERI</p>   |

HG11

## H - PROGETTO STRUTTURALE OPERE PRINCIPALI

**PO02 - PONTE SUL BREMBIOLO 03 ALLA PROG. 7+190**

|                 |                                    |          |                                        |                |                      |                            |                      |        |  |
|-----------------|------------------------------------|----------|----------------------------------------|----------------|----------------------|----------------------------|----------------------|--------|--|
| CODICE PROGETTO |                                    |          | NOME FILE<br>HG11-P00P002STRCP02_B.dwg |                |                      | REVISIONE                  |                      | SCALA: |  |
| PROGETTO        | LIV. PROG.                         | N. PROG. | CODICE ELAB.                           | P00P002STRCP02 |                      |                            | B                    | 1:100  |  |
| COM1            | E                                  | 1701     |                                        |                |                      |                            |                      |        |  |
| D               |                                    |          |                                        |                |                      |                            |                      |        |  |
| C               |                                    |          |                                        |                |                      |                            |                      |        |  |
| B               | EMISSIONE A SEGUITO DI ISTRUTTORIA |          |                                        | GIUGNO 2018    | ING. GIUSEPPE CRISA' | PROF. ING. LUIGI MONTERISI | ING. VALERIO BAJETTI |        |  |
| A               | EMISSIONE                          |          |                                        | DICEMBRE 2017  | ING. RENATO VAIRA    | PROF. ING. LUIGI MONTERISI | ING. VALERIO BAJETTI |        |  |
| REV.            | DESCRIZIONE                        |          |                                        | DATA           | REDATTO              | VERIFICATO                 | APPROVATO            |        |  |