


LEGENDA

- STRUTTURA PRINCIPALE CON N.4 PROFILATI METALLICI SALDATI A DOPPIO T, RESI COLLORANTI ALLA SOLETTA DI IMPALCATO MEDIANTE CONNETTORI TIPO NELSON.
LA SOLETTA È ORIZZONTALE. LA PENDENZA VIENE GENERATA MEDIANTE UTILIZZO DI STRATO DI TOUT-VENANT DI ALTEZZA VARIABLE.
- TRAVERSO IPE 500, ANCORATO ALLA STRUTTURA PRINCIPALE CON SISTEMA DI PIASTRE IMBULLONATE E SALDATE. POSIZIONAMENTO AD INTERASSE VARIABLE E LUNGICOLA SVILUPPO DEL PONTE.
- SOLETTA CON PREDALLES E GETTO IN OPERA IN CLS ARMATO; SP: 6+24 CM.
- MASSETTP IN CLS MAGRO
- PAVIMENTAZIONE IN CONGLOMERATO BITUMINOSO; BINDER SP: 5 CM.
- PAVIMENTAZIONE IN CONGLOMERATO BITUMINOSO; STARTO DI USURA SP: 4 CM.
- FINITURA MARCIAPIEDE: MALTA TRICOMPONENTE EPOSSICEMENTIZIA TIXOTROPICA.
- PORZIONE DI MARCIAPIEDE/CORDOLO PER ANCORAGGIO GUARDRAIL.
- SICURVIA TIPO HS BORDO PONTE TIPO ANAS, ANCORATI AL CORDOLO IN C.A. CON PIASTRA E TIRAFONDI; ALTEZZA TOTALE 155 CM.
- VELETTA PREFABBRICATA.
- PARAPETTO MARCIAPIEDE PEDONALE
- BARRIERA ANTIRUMORE TIPOLOGIA 3 H=4m

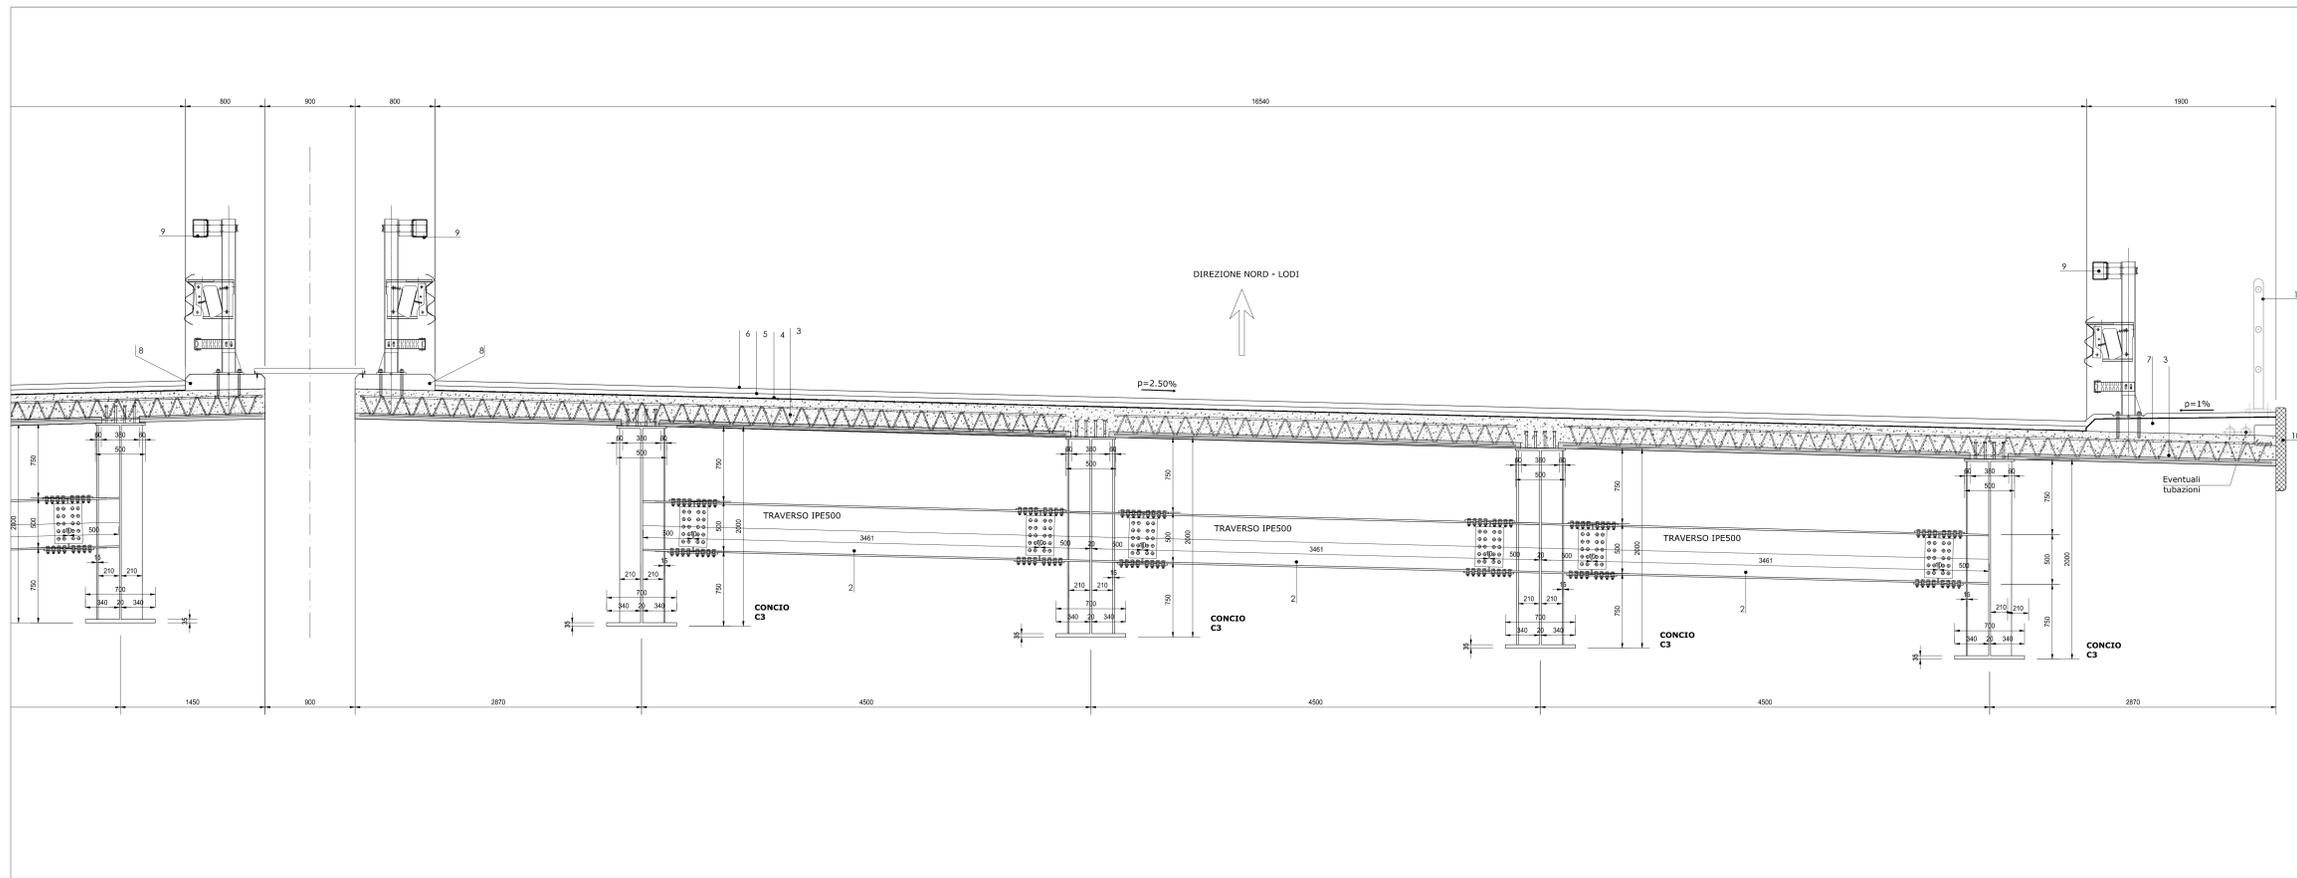

NOTA BENE:

PER LA TABELLA MATERIALI SI RINVIA ALL'ALLEGATO HG34-P00P002STRDIO5



S.S. N. 9 "VIA EMILIA"
VARIANTE DI CASALPUSTERLENGO ED ELIMINAZIONE
PASSAGGIO A LIVELLO SULLA S.P. EX S.S. N.234
PROGETTO ESECUTIVO

STUDIO CORONA Ing. Renato Vanni Ingegnere P. 01/01/1978	ROL RENATO DEL PRETE Ing. Renato Del Prete Ingegnere P. 01/01/1978	DOT. GIULIO DANIELI Dot. Dott. Danilo Gallo Ingegnere P. 01/01/1978	INTEGRAZIONE PRESTAZIONI Ing. Renato Del Prete (I.T. S.r.l.)	PROGETTISTA Ing. Valerio Baietti (I.T. S.r.l.)
ING. RENATO VANNI Ingegnere P. 01/01/1978	ING. RENATO DEL PRETE Ingegnere P. 01/01/1978	DOT. GIULIO DANIELI Dot. Dott. Danilo Gallo Ingegnere P. 01/01/1978	PROGETTAZIONE STRADALE Ing. Giancarlo Ranieri (G&M S.r.l.)	PROGETTAZIONE IDRAULICA Ing. Fabrizio Baietti (I.T. S.r.l.)
ING. VALERIO BAIETTI Ingegnere P. 01/01/1978	ING. LUIGI MONTERISI Ingegnere P. 01/01/1978	ING. GIANCARLO RANIERI Ingegnere P. 01/01/1978	PROGETTAZIONE OPERE D'ARTE MAGGiori Ing. Renato Vanni (Studio Corona S.r.l.)	PROGETTAZIONE OPERE D'ARTE MINORI Ing. Nicola Lupat (I.T. S.r.l.)

H - PROGETTO STRUTTURALE OPERE PRINCIPALI
P002 - PONTE SUL BREMBIOLLO 03 ALLA PROG. 7+190
CARPENTERIA METALLICA IMPALCATO TAVOLA 04 DI 06

CODICE PROGETTO COMI	LIV. PROG. E	N. PROG. 1701	NOME FILE HG13-P00P002STRCP04_B.dwg	REVISIONE B	SCALA 1:25
D	C	A	B	REV.	DESCRIZIONE
				DATA	REDAITTO
				VERIFICATO	APPROVATO