


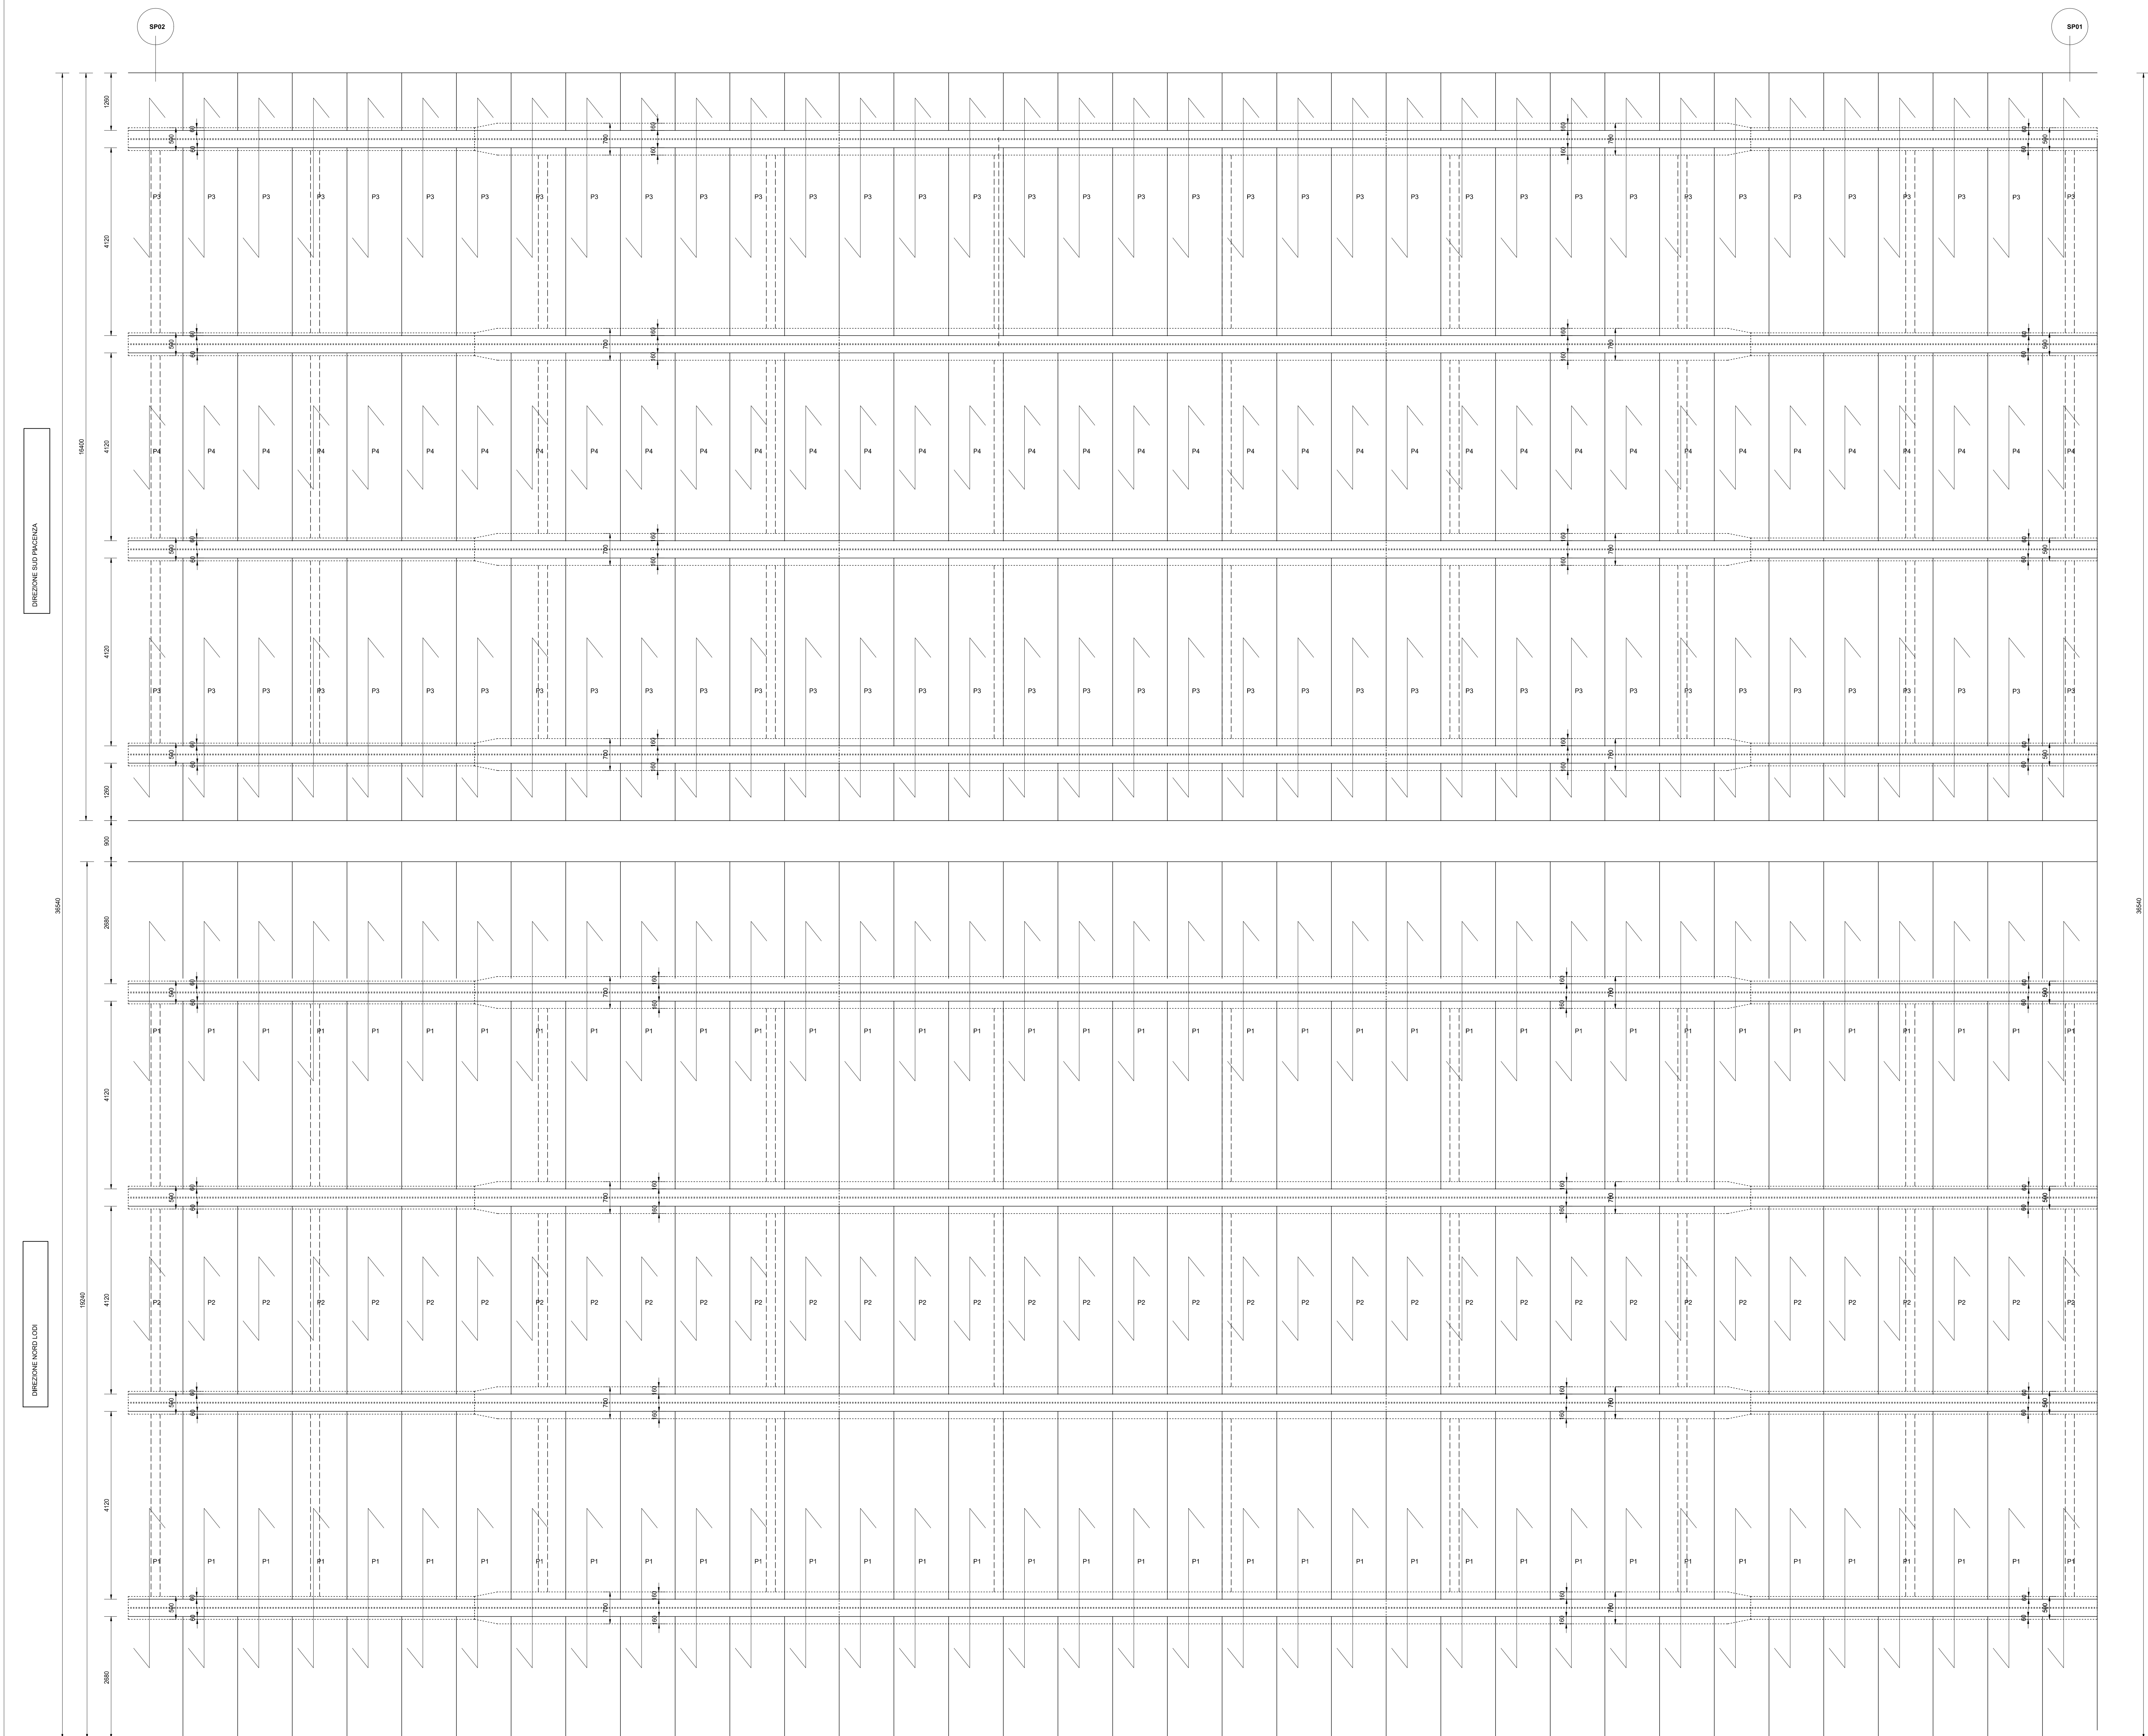

NOTA BENE:

PER LA TABELLA MATERIALI SI RINVIA ALL'ALLEGATO HG34-P00PO02STRDI05

LE PREDALLE TRALICCIATE E LA SOLETTA SONO STATE PROGETTATE CON RIFERIMENTO A UN VARCO DI ESTREMITA' ALLE SPALLE DI LARGHEZZA PARI A 40CM. LO SBALZO NECESSARIO A RACCORDARE IL DENTE DELLA SPALLA AL REALE VARCO DI GIUNTO DOVRA' ESSERE DETERMINATO IN FUNZIONE DELLE CARATTERISTICHE DEL REALE GIUNTO DI DILATAZIONE FORNITO IN CANTIERE



S.S. N. 9 "VIA EMILIA"
VARIANTE DI CASALPUSTERLENGO ED ELIMINAZIONE
PASSAGGIO A LIVELLO SULLA S.P. EX S.S. N.234
PROGETTO ESECUTIVO

 STUDIO CORONA	ING. RENO DEL PRETE	DOTT. DANIEL GALLO	INTEGRAZIONE PRESTAZIONI	PROGETTISTA
Ing. Renzo Viana Via del Popolo, 2 Torre di Carpi (MO) 41013	Ing. Renzo Del Prete Via S. Maria, 10 Torre di Carpi (MO) 41013	Dott. Danilo Gallo Via S. Maria, 10 Torre di Carpi (MO) 41013	Ing. Roberto Del Prete Via S. Maria, 10 Torre di Carpi (MO) 41013	Ing. Valerio Bava (011 S.r.l.)
IT	SETAC S.p.A. Società di Engineering and Technology Solutions	EE	PROGETTAZIONE STRADALE	PROGETTAZIONE IDRAULICA
Ing. Valerio Bava Via S. Maria, 10 Torre di Carpi (MO) 41013	Prof. Ing. Roberto Del Prete Via S. Maria, 10 Torre di Carpi (MO) 41013	Ing. Gabriele Lucchetti Via S. Maria, 10 Torre di Carpi (MO) 41013	Ing. Gaetano Ranieri (I.T.S.r.l.)	Ing. Fabrizio Bava (I.T.S.r.l.)
CONSORZIO UNING	ECOPLAN	ARKE[®] PULVERIZZAZIONE	COMPUTI	CANTIERISTICA
Prof. Ing. Matteo Ranieri Via S. Maria, 10 Torre di Carpi (MO) 41013	Arch. Massimo Piatto Via S. Maria, 10 Torre di Carpi (MO) 41013	Ing. Giacchino Agostini Via S. Maria, 10 Torre di Carpi (MO) 41013	Ing. Gaetano Ranieri (I.T.S.r.l.)	Ing. Gaetano Ranieri (I.T.S.r.l.)
CONSORZIO UNING	ECOPLAN	ARKE[®] PULVERIZZAZIONE	GEOLÓGIA	GEOTECNICA
Ing. Valerio Bava Via S. Maria, 10 Torre di Carpi (MO) 41013	Arch. Massimo Piatto Via S. Maria, 10 Torre di Carpi (MO) 41013	Ing. Giacchino Agostini Via S. Maria, 10 Torre di Carpi (MO) 41013	Dott. Danilo Gallo	Ing. Gaetano Ranieri (I.T.S.r.l.)
AMBIENTE	AMBIENTE	AMBIENTE	AMBIENTE	AMBIENTE
Ing. Gaetano Ranieri (I.T.S.r.l.)	Ing. Gaetano Ranieri (I.T.S.r.l.)	Ing. Gaetano Ranieri (I.T.S.r.l.)	Dott. Enzo Mazzini (ECOPLAN S.r.l.)	Ing. Gaetano Ranieri (I.T.S.r.l.)

H - PROGETTO STRUTTURALE OPERE PRINCIPALI

HG16			P002 - PONTE SUL BREMBIOLO 03 ALLA PROSP. 7+190 PIANTA PREDALLES - TAVOLA 01 DI 02					
CODICE PROGETTO			NOME FILE HG16-POOP002STRCP07_B.dwg				REVISIONE	SCALA:
PROGETTO	LIV. PROJ.	S. PROJ.	CODICE ELAB.	P000	P001	2STRCP07	B	1:50
COMI	E	1701						
D								
C								
B	EMISSIONE A SEGUITO DI ISTRUZIONE							
A	EMISSIONE							
REV.	DESCRIZIONE		DATA		VERIFICATO		APPROVATO	
	GIUGNO 2019		ING. RENATO VARA		PROF. ING. LUIGI MONTERISI		ING. VALERIA BAIETTI	
	DICEMBRE 2017		ING. RENATO VARA		ING. VERIFICATO		ING. VALERIA BAIETTI	
			DATA REDATTO					