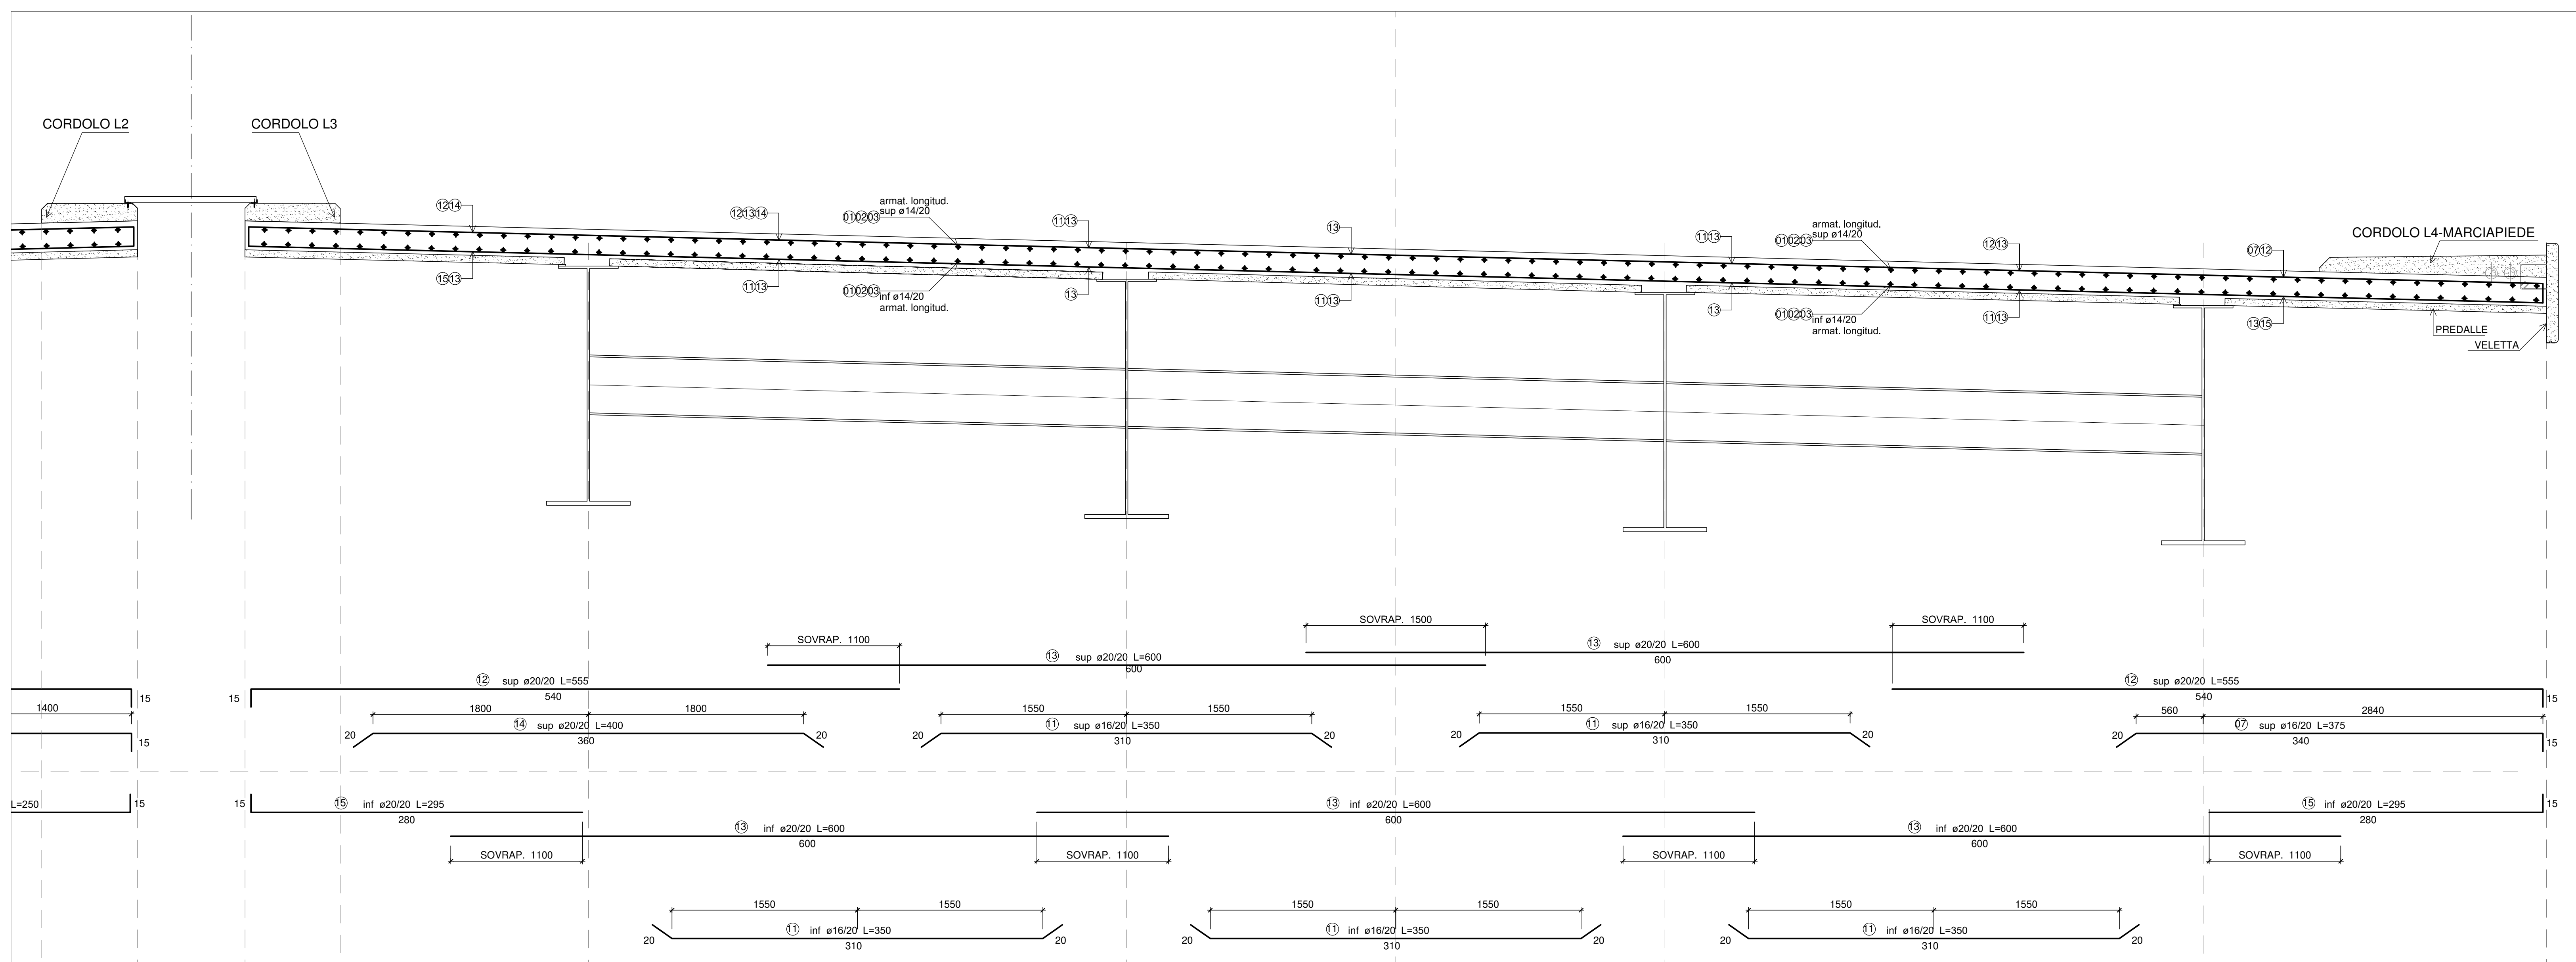


[illegible]

armatura specifica per ancoraggio guardrail

500

64 L=64

SOLETTA

guardrail

PREDALE

staffa ø12/20

500

2 spili ø12/20

500

staffa L=181

69

5

31

20

20

15

34

15

Technical drawing of a reinforced concrete slab (SOLETTA) showing dimensions and reinforcement details. The drawing includes a cross-section and a plan view.

Dimensions and Reinforcement Details:

- SOLETTA:** The main slab structure.
- PREDALLE:** The edge slab.
- Guardrail:** A vertical structure on top of the slab.
- Parapetto:** A low wall or barrier on top of the slab.
- Reinforcement:**
 - armatura specifica per ancoraggio guardrail (44) 16/17 3a/19
 - armatura specifica per ancoraggio guardrail (44) 16/17 3a/19
 - 4 spili $\phi 12/20$
 - staffa $\phi 12/20$
- Dimensions:**
 - 111
 - 1849 sup 4e 10 20
 - 300
 - 204
 - 15
 - 36+31
 - 15
 - 10
 - 23
 - 20
 - 177
 - 36
 - 20
- Annotations:**
 - 300 spillo L=66+61
 - 204 staffa L=286

PER LA TABELLA MATERIALI SI RINVIA ALL'ALLEGATO HG34-P00P002STRDIO5

PER LA TABELLA FERRI SI RINVIA ALL'ALLEGATO HG19-P00P002STRAR01

LE PREDALE TRALICCIATE E LA SOLETTA SONO STATE PROGETTATE CON RIFERIMENTO A UN VARCO DI ESTREMITA' ALLE SPALLE DI LARGHEZZA PARI A 40CM. LO SBALZO NECESSARIO A RACCORDARE IL DENTE DELLA SPALLA AL REALE VARCO DI GIUNTO DOVRA' ESSERE DETERMINATO IN FUNZIONE DELLE CARATTERISTICHE DEL REALE GIUNTO DI DILATAZIONE FORNITO IN CANTIERE



HG18	PO02 - PONTE SUL BREMBIOLO 03 ALLA PROG. 7+190 ARMATURA SOLETTA - TAVOLA 01 DI 02
------	--

CODICE PROGETTO				NOME FILE				REVISIONE		SCALA:	
PROGETTO		L.V. PROD.		N. PROD.		CODICE LINEA					
COM1		E		1701		P00PO02STRAR01		B		1:25	
D											
C											
B	EMISSIONE A SEGUITO DI STRUTTURA							GIUGNO 2018		ING. VALERI BAIUETI	
A	EMISSIONE							LUGLIO 2017		ING. VALERI BAIUETI	
REV.	DESCRIZIONE							DATA		VERIFICATO	
								REDAITTO		APPROVATO	