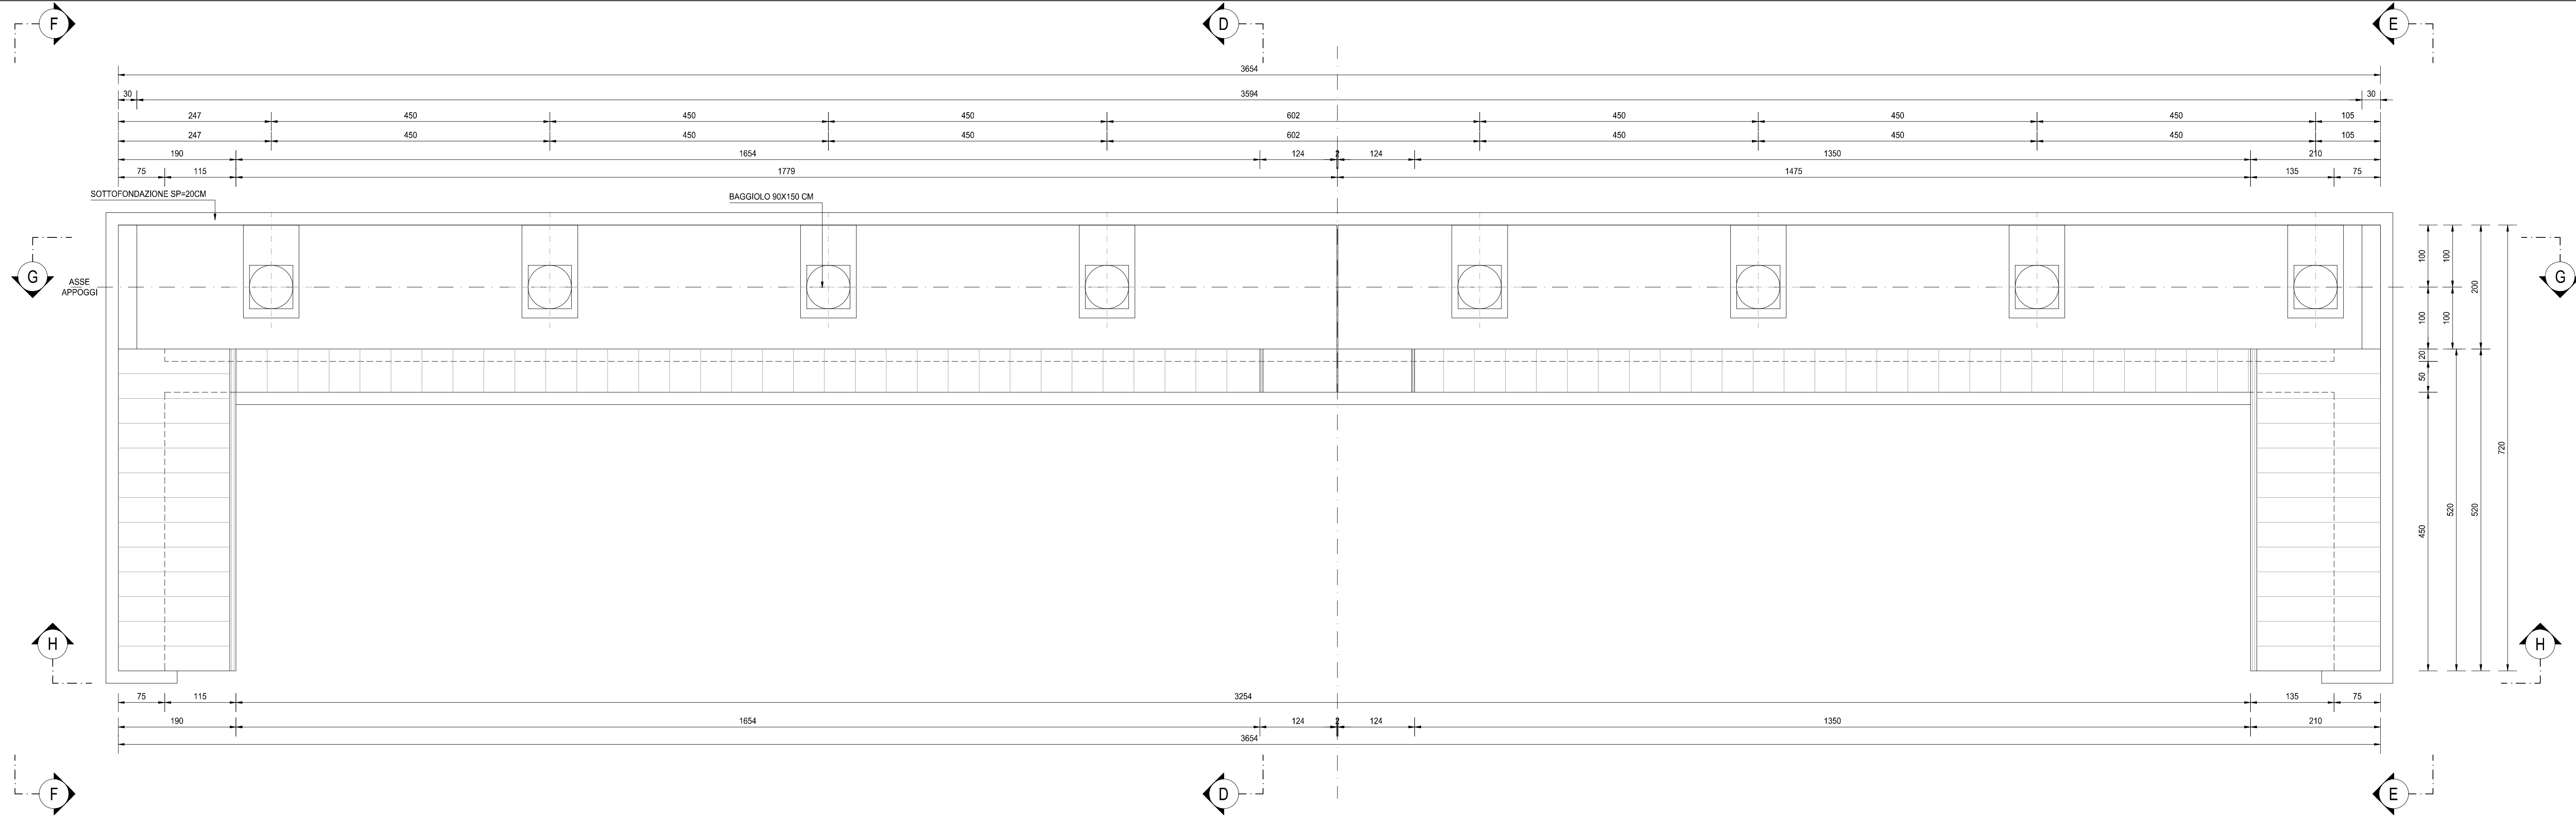
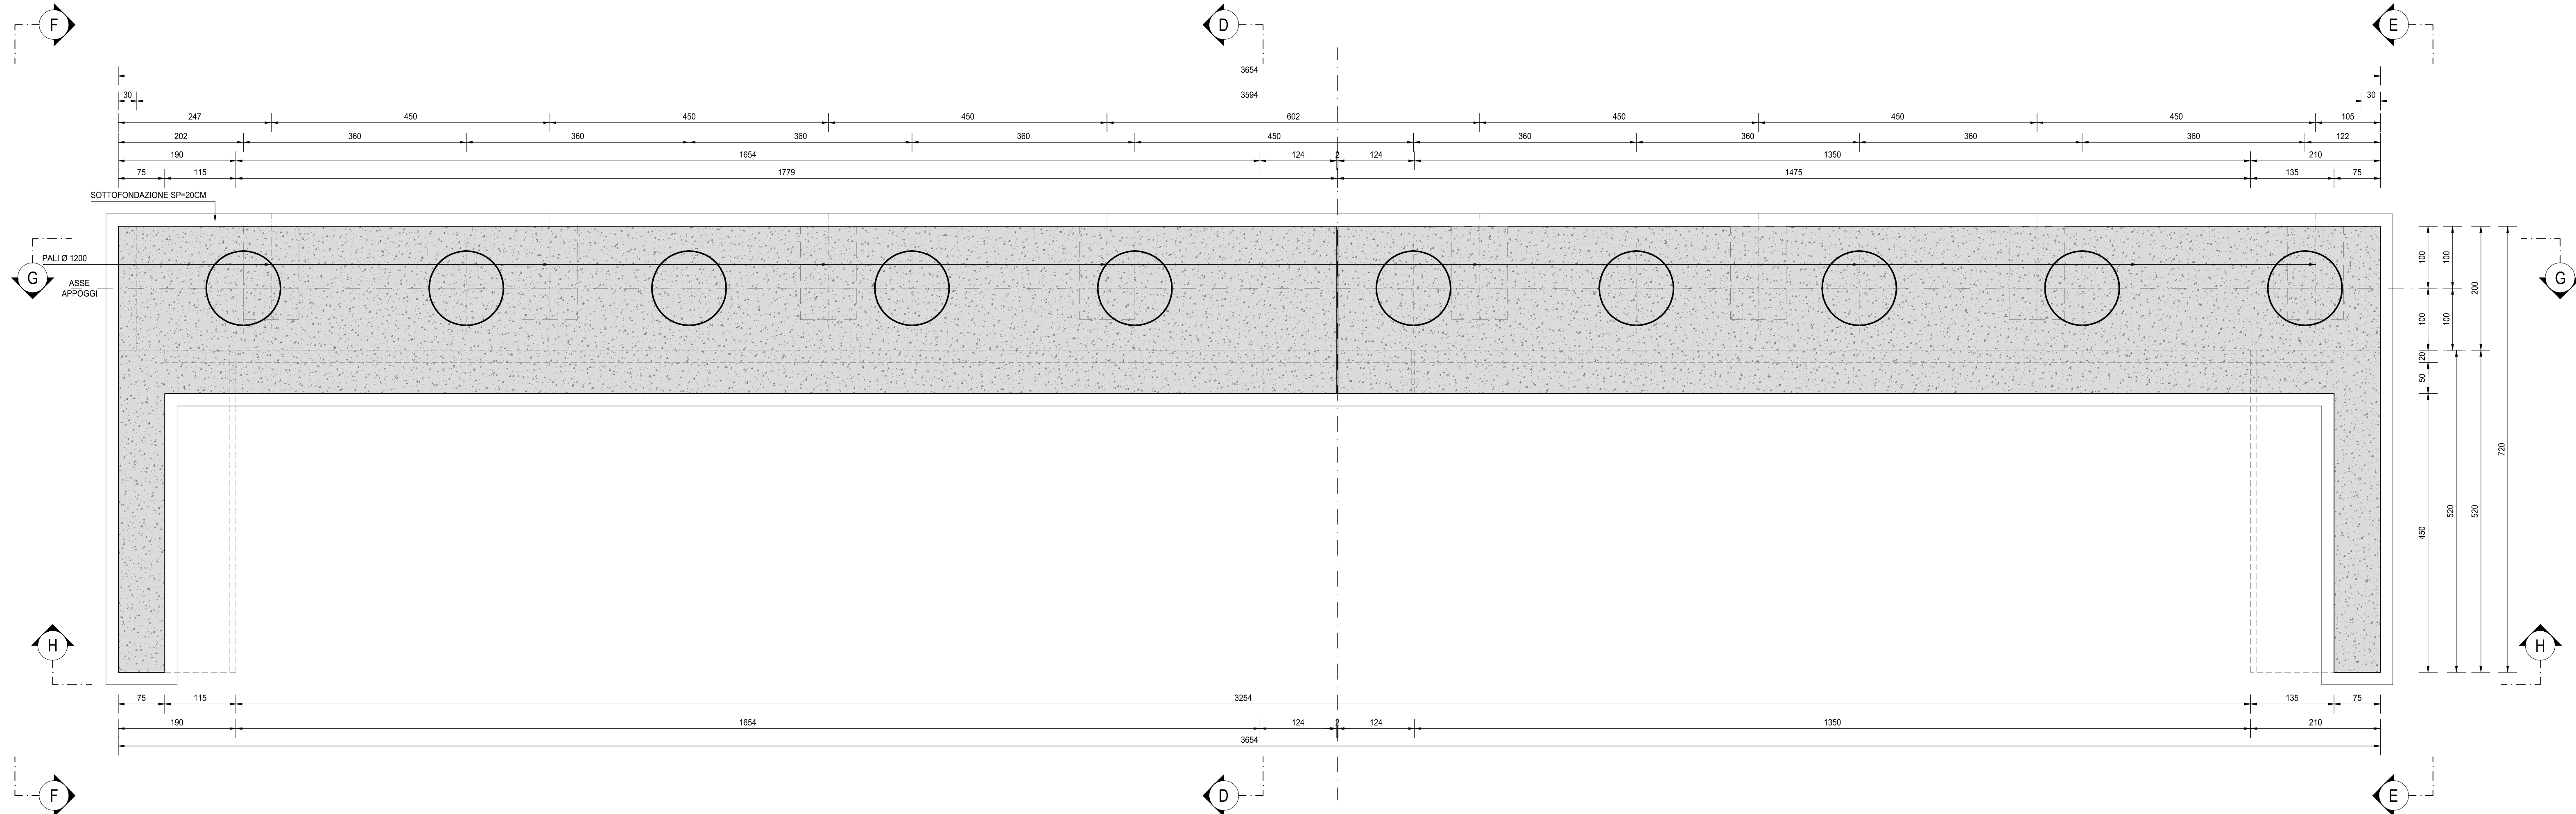


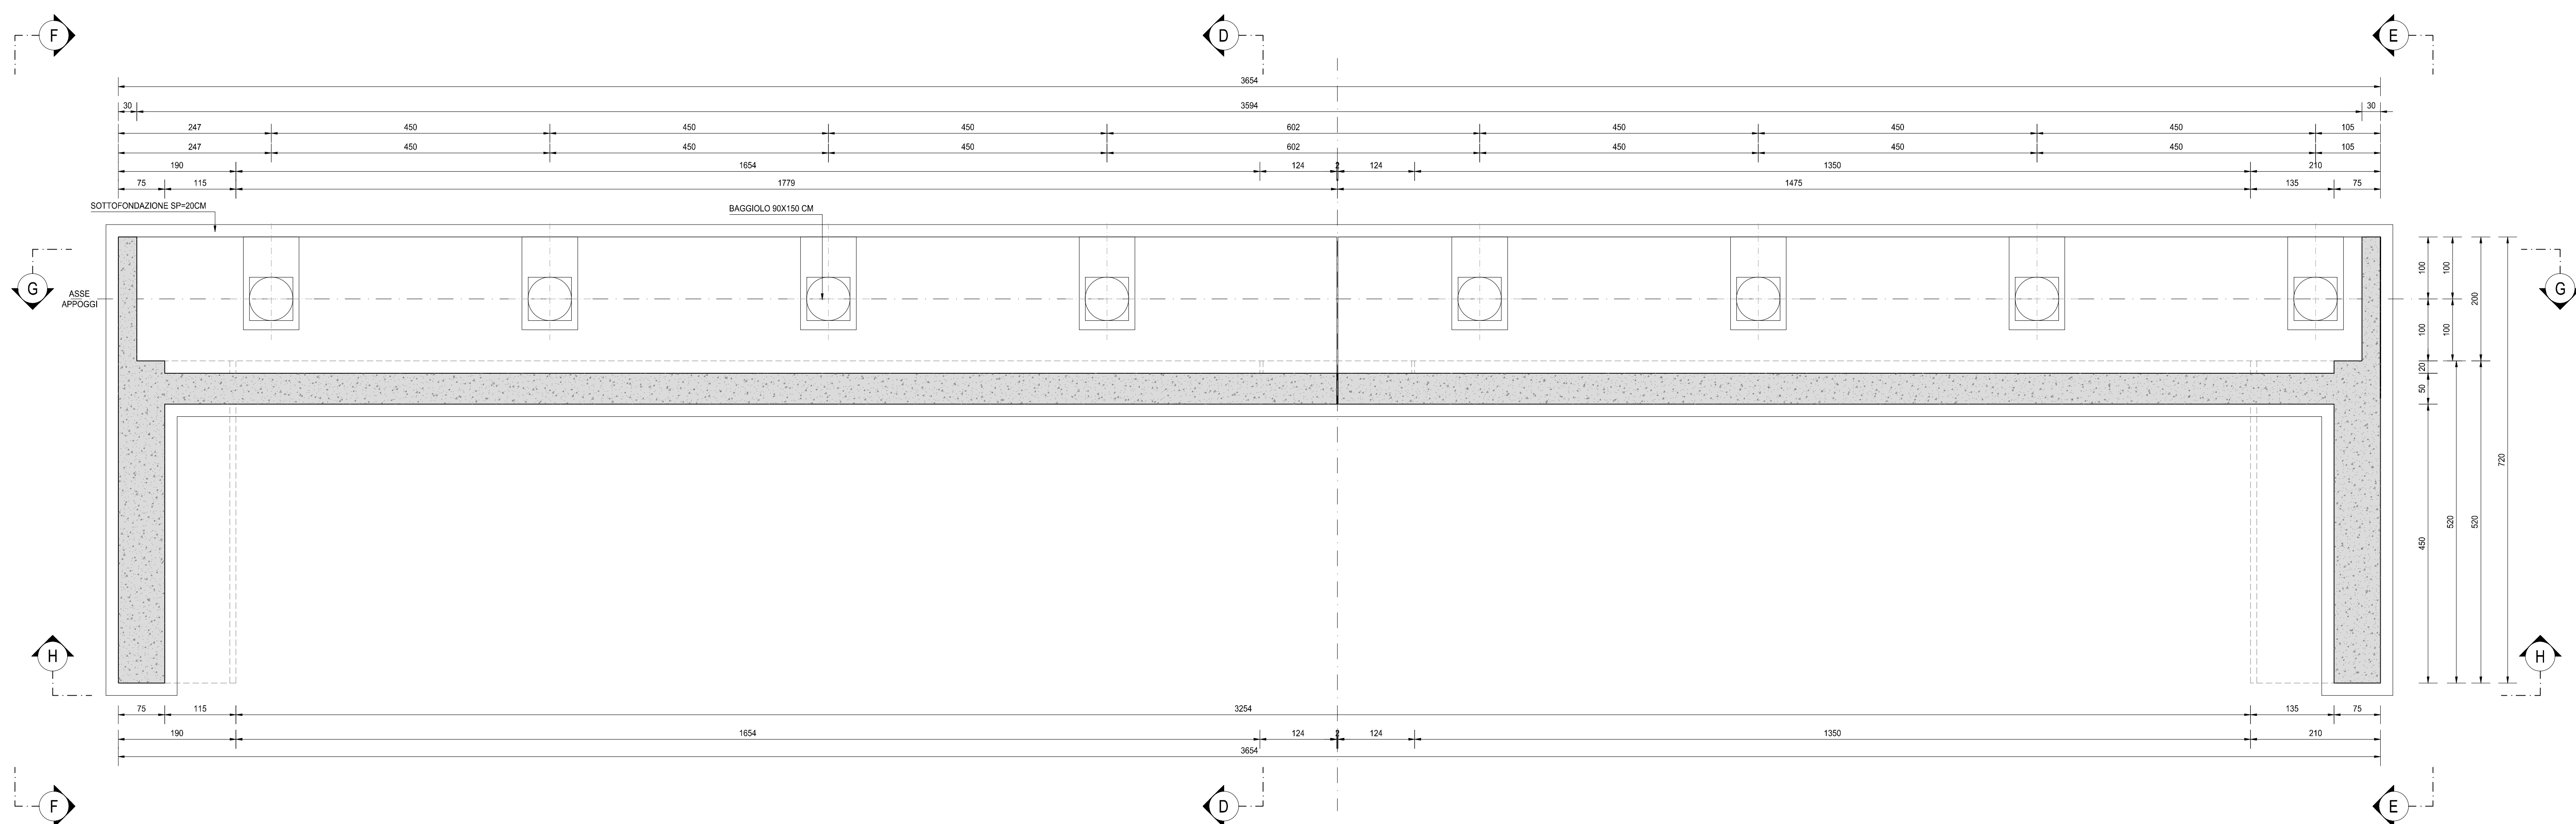
VISTA C-C
SCALA 1:50



VISTA A-A
SCALA 1:50



VISTA B-B
SCALA 1:50



NOTA BENE:

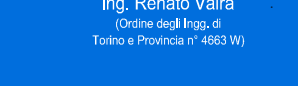
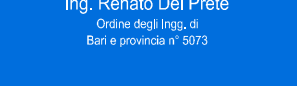
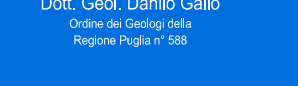
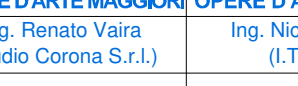
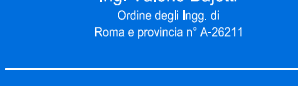
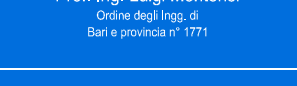
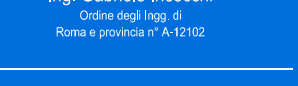
PER LA TABELLA MATERIALI SI RINVIA ALL'ALLEGATO HG34-P00P002STRDIO5



ANAS S.p.A.
Direzione Progettazione e Realizzazione Lavori

S.S. N. 9 "VIA EMILIA"
VARIANTE DI CASALPUSTERLENGO ED ELIMINAZIONE
PASSAGGIO A LIVELLO SULLA S.P. EX S.S. N.234

PROGETTO ESECUTIVO

 ING. RENATO DEL PRETE Ing. Renato Del Prete Cassa di Roma (RM) - Italia	 
H - PROGETTO STRUTTURALE OPERE PRINCIPALI
P002 - PONTE SUL BREMBIOLO 03 ALLA PROG. 7+190
CARPENTERIA SPALLA A - TAVOLA 02 DI 02

CODICE PROGETTO	U.V. PROG.	N. PROG.	NOME FILE	REVISIONE	SCALA:
COMI	E	1701	HG21-P002P002STRCP10_B.dwg	B	1:50
D					
C					
B	EMISSIONE A SEGUITO DI ISTRUTTORIA	GIUGNO 2018	ARCH. MAURO SASSO	PROF. ING. LUIGI MONTERISI	ING. VALERIO BAIETTI
A	EMISSIONE	DICEMBRE 2017	ING. GIUSEPPE CRISA	PROF. ING. LUIGI MONTERISI	ING. VALERIO BAIETTI
REV.	DESCRIZIONE	DATA	REDATTO	VERIFICATO	APPROVATO