




VISTA H-H
SCALA 1:50

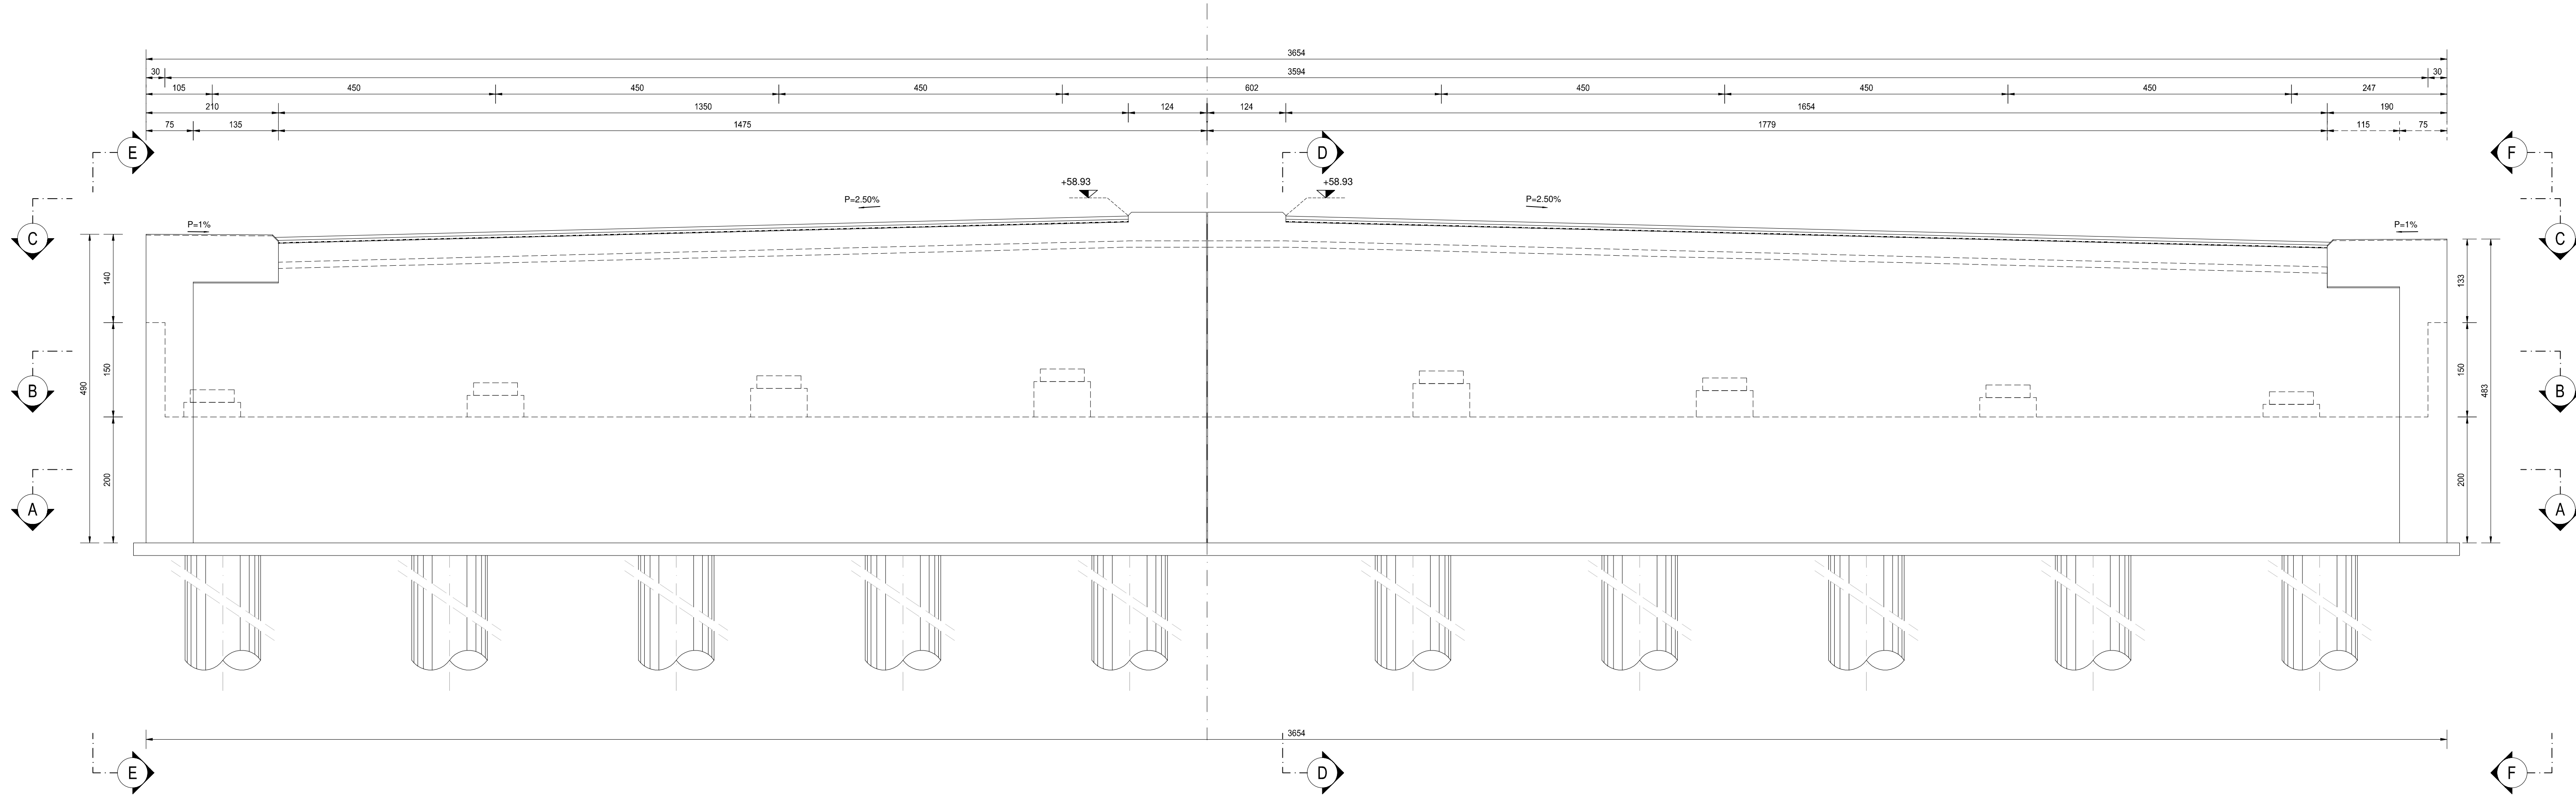


VISTA G-G
SCALA 1:50

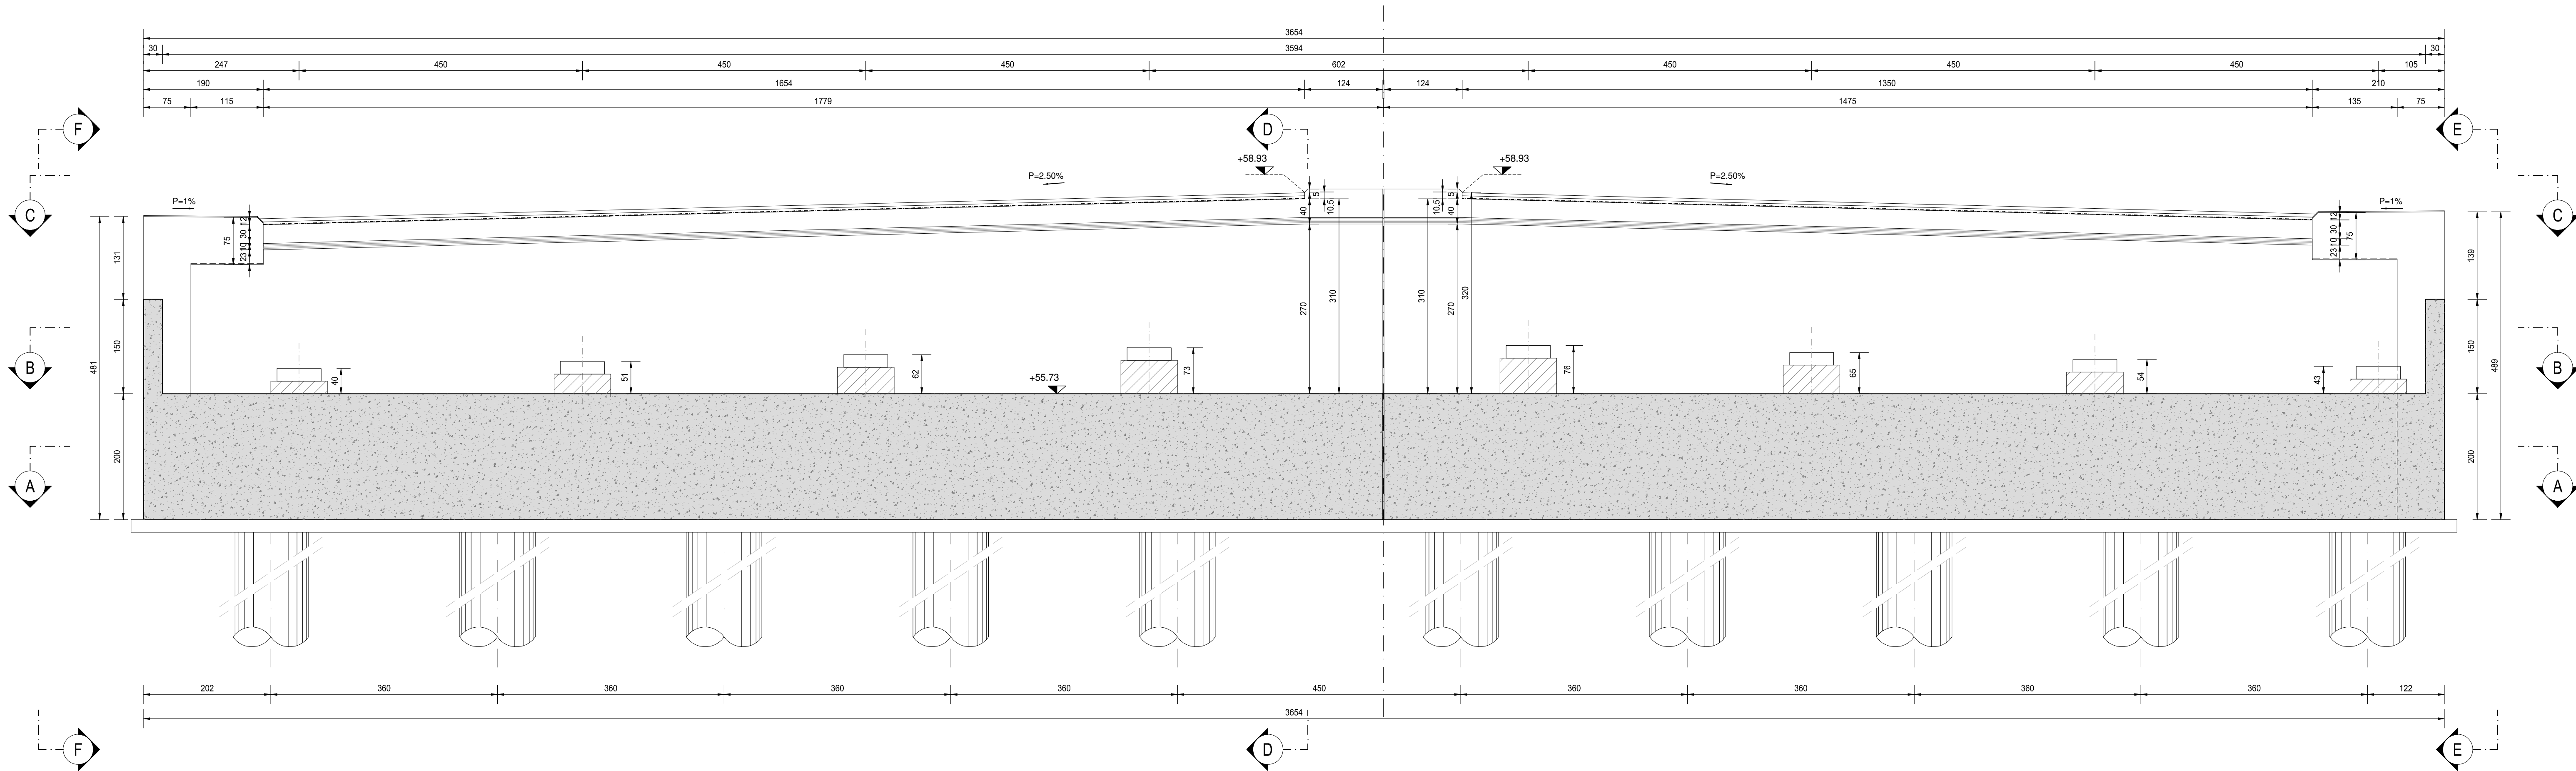


SEZIONE E-E
SCALA 1:50

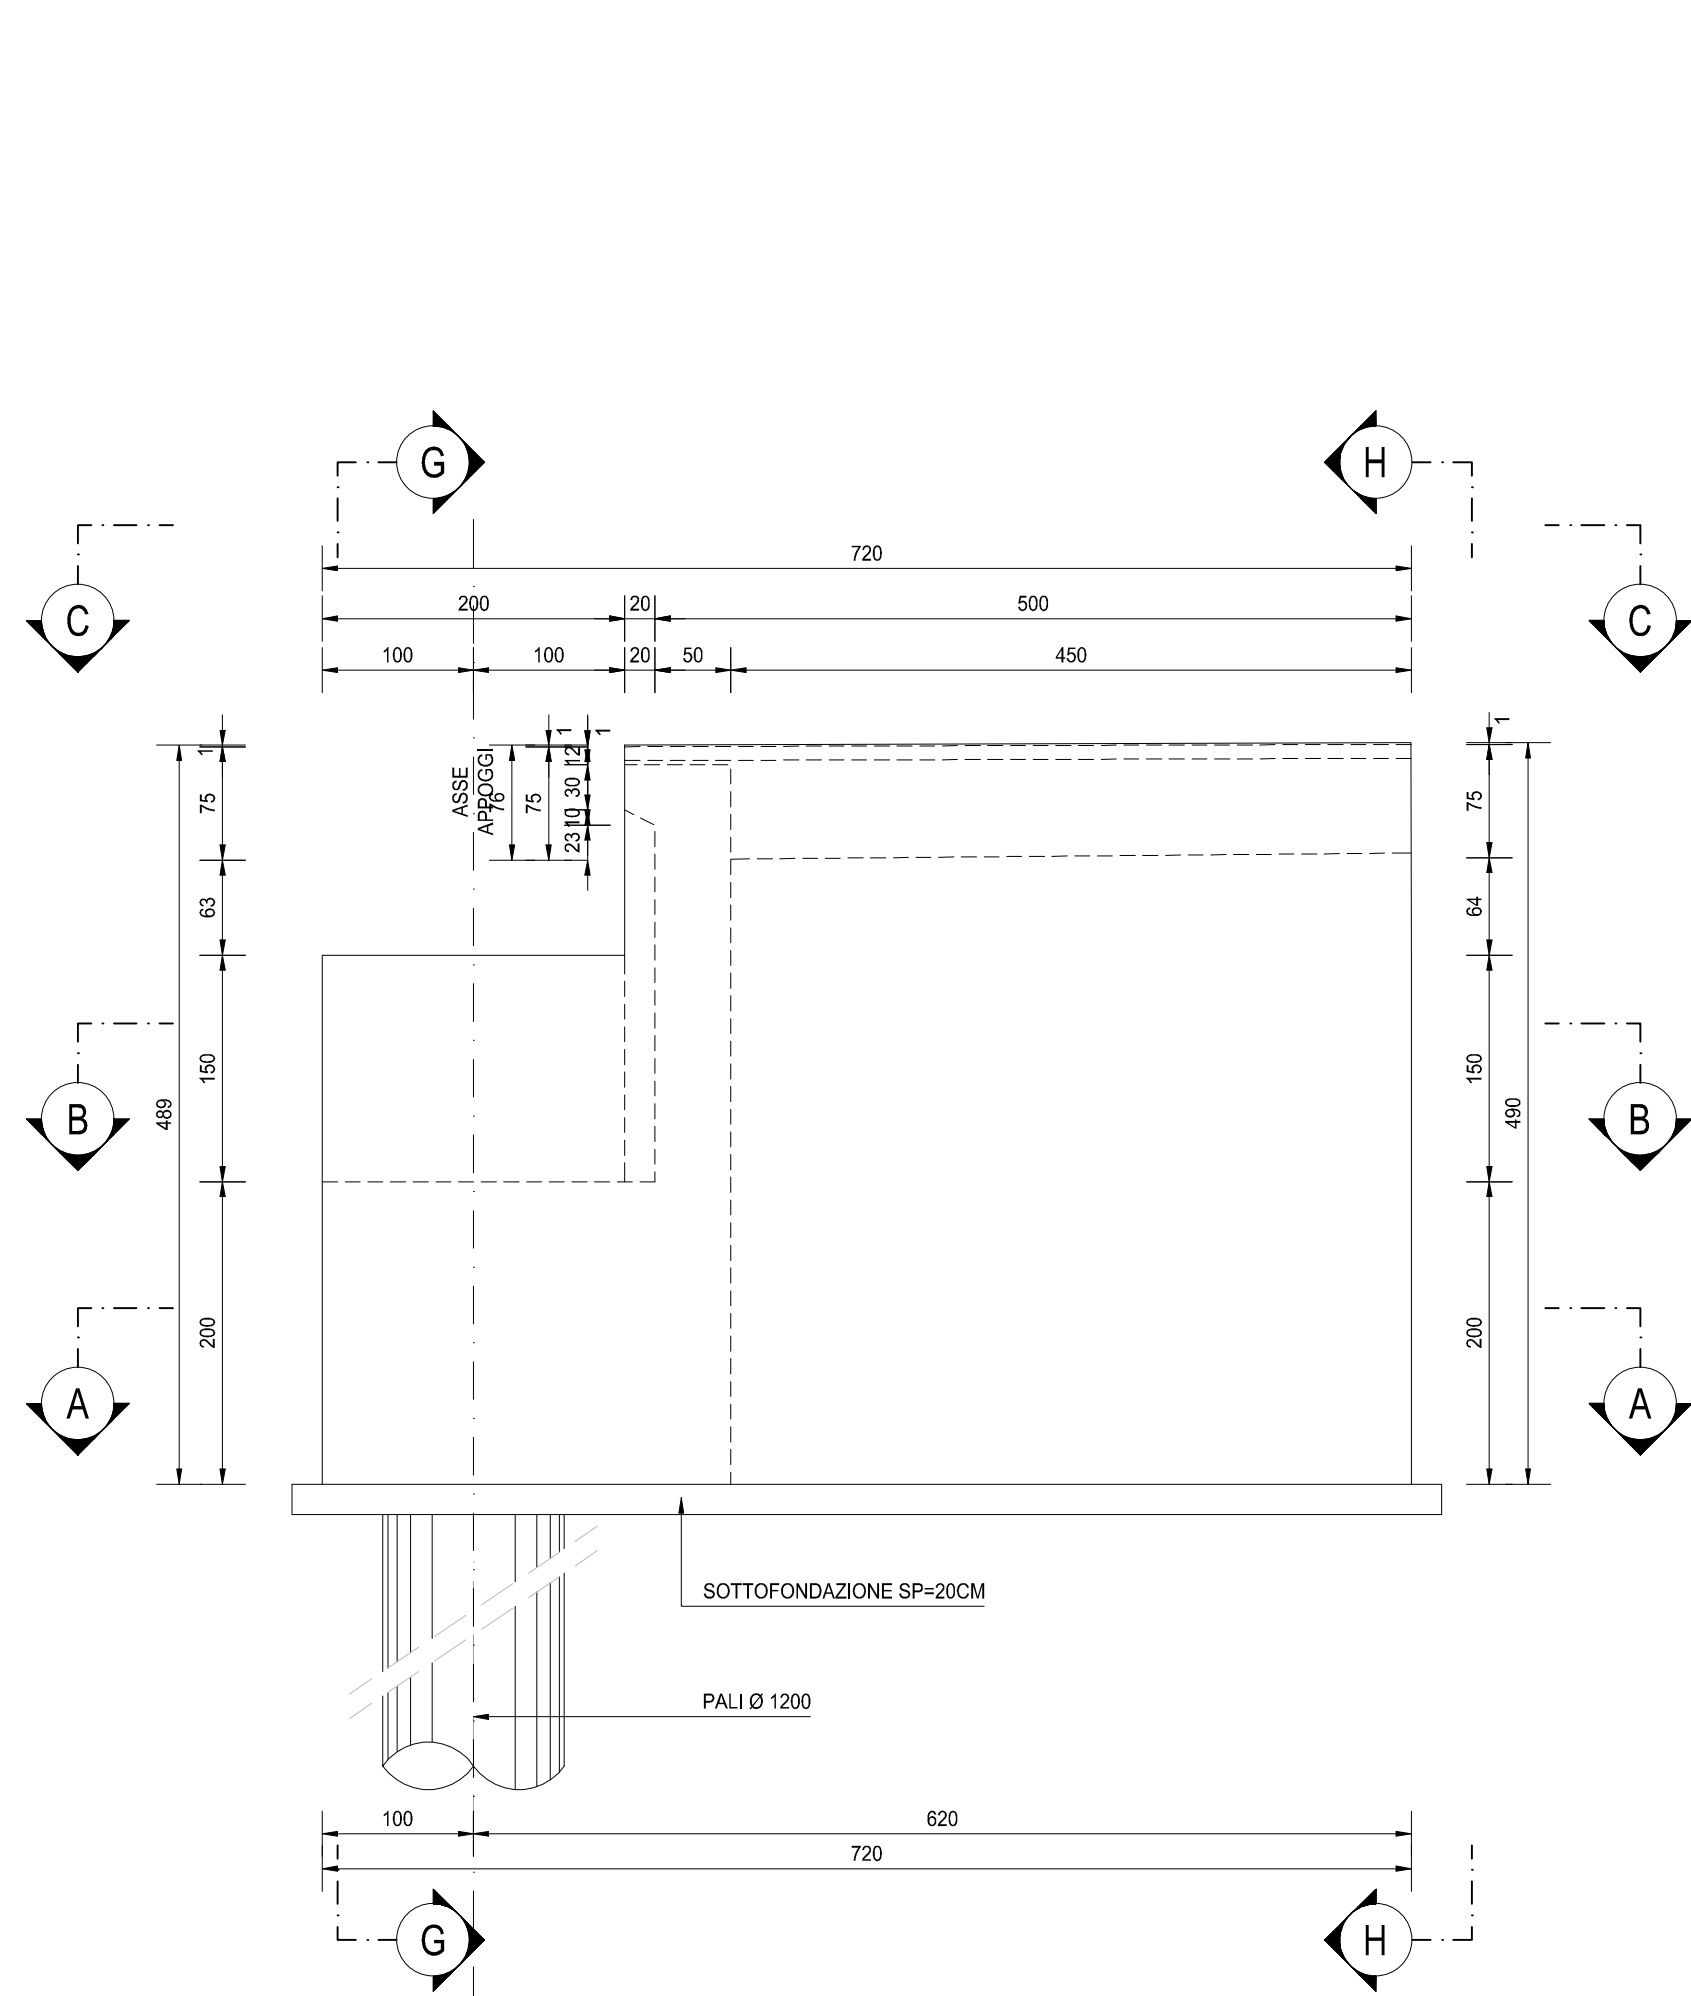

SEZIONE D-D
SCALA 1:50

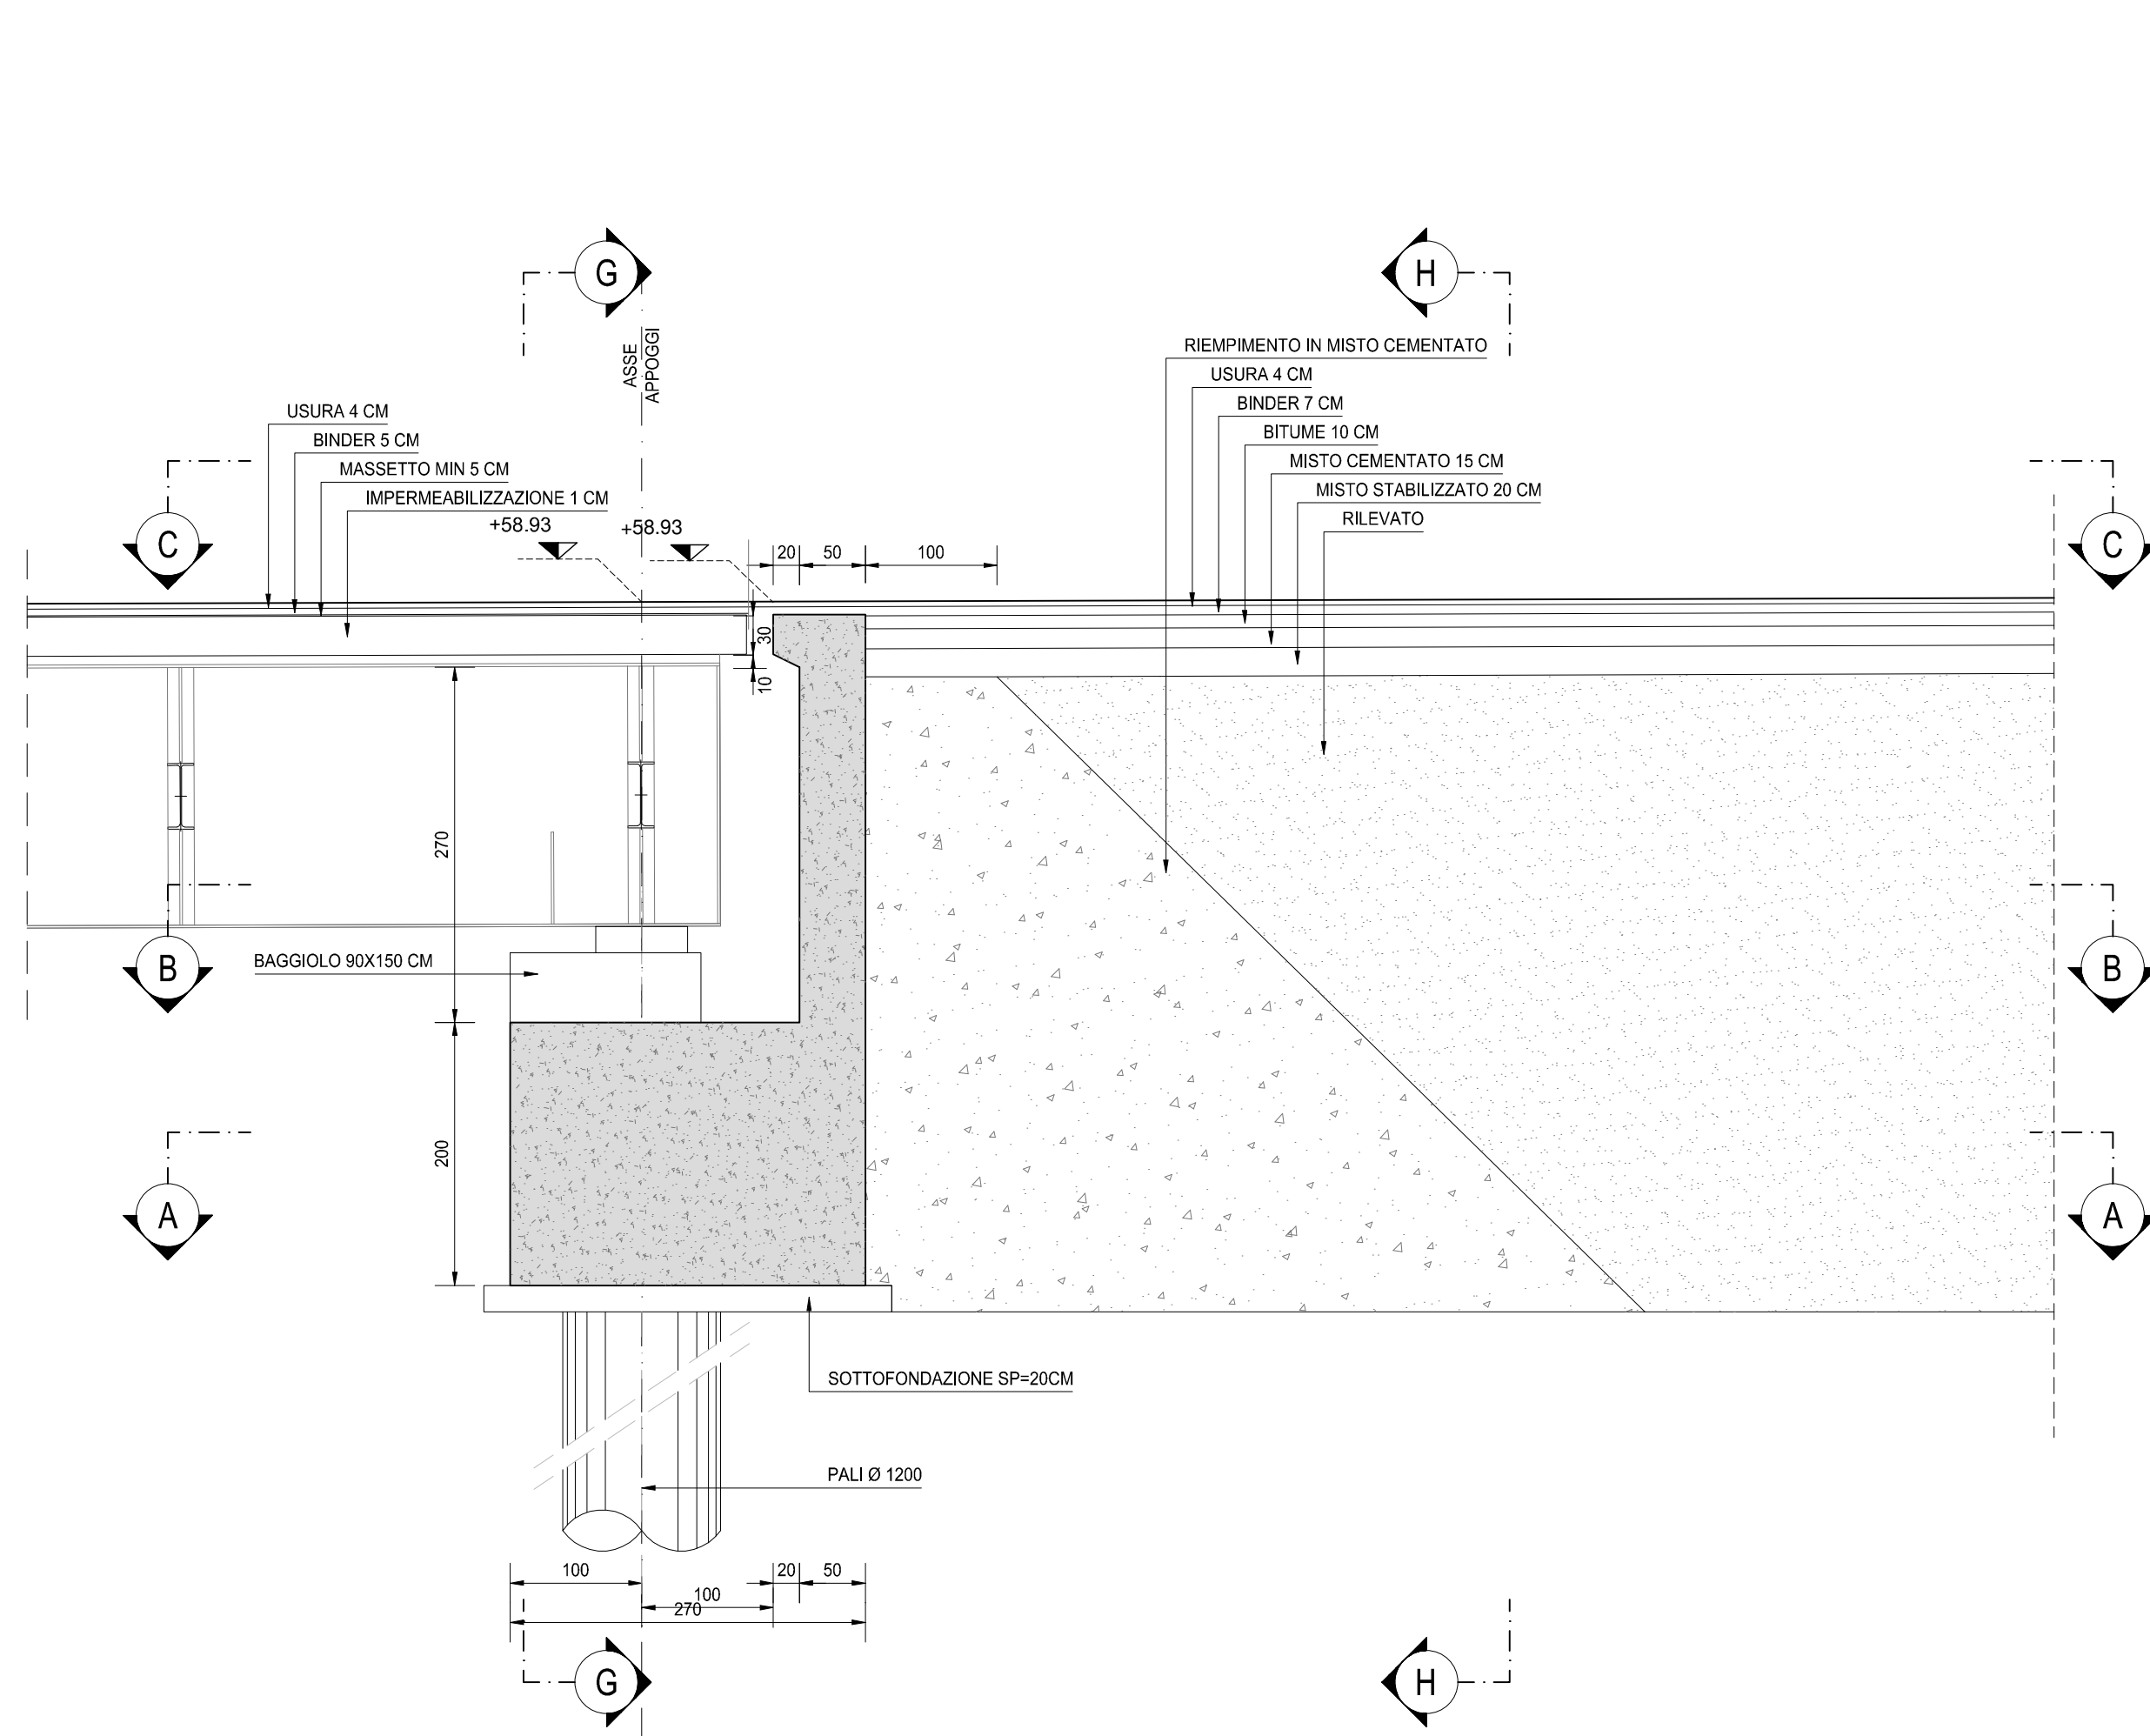

SEZIONE F-F
SCALA 1:50

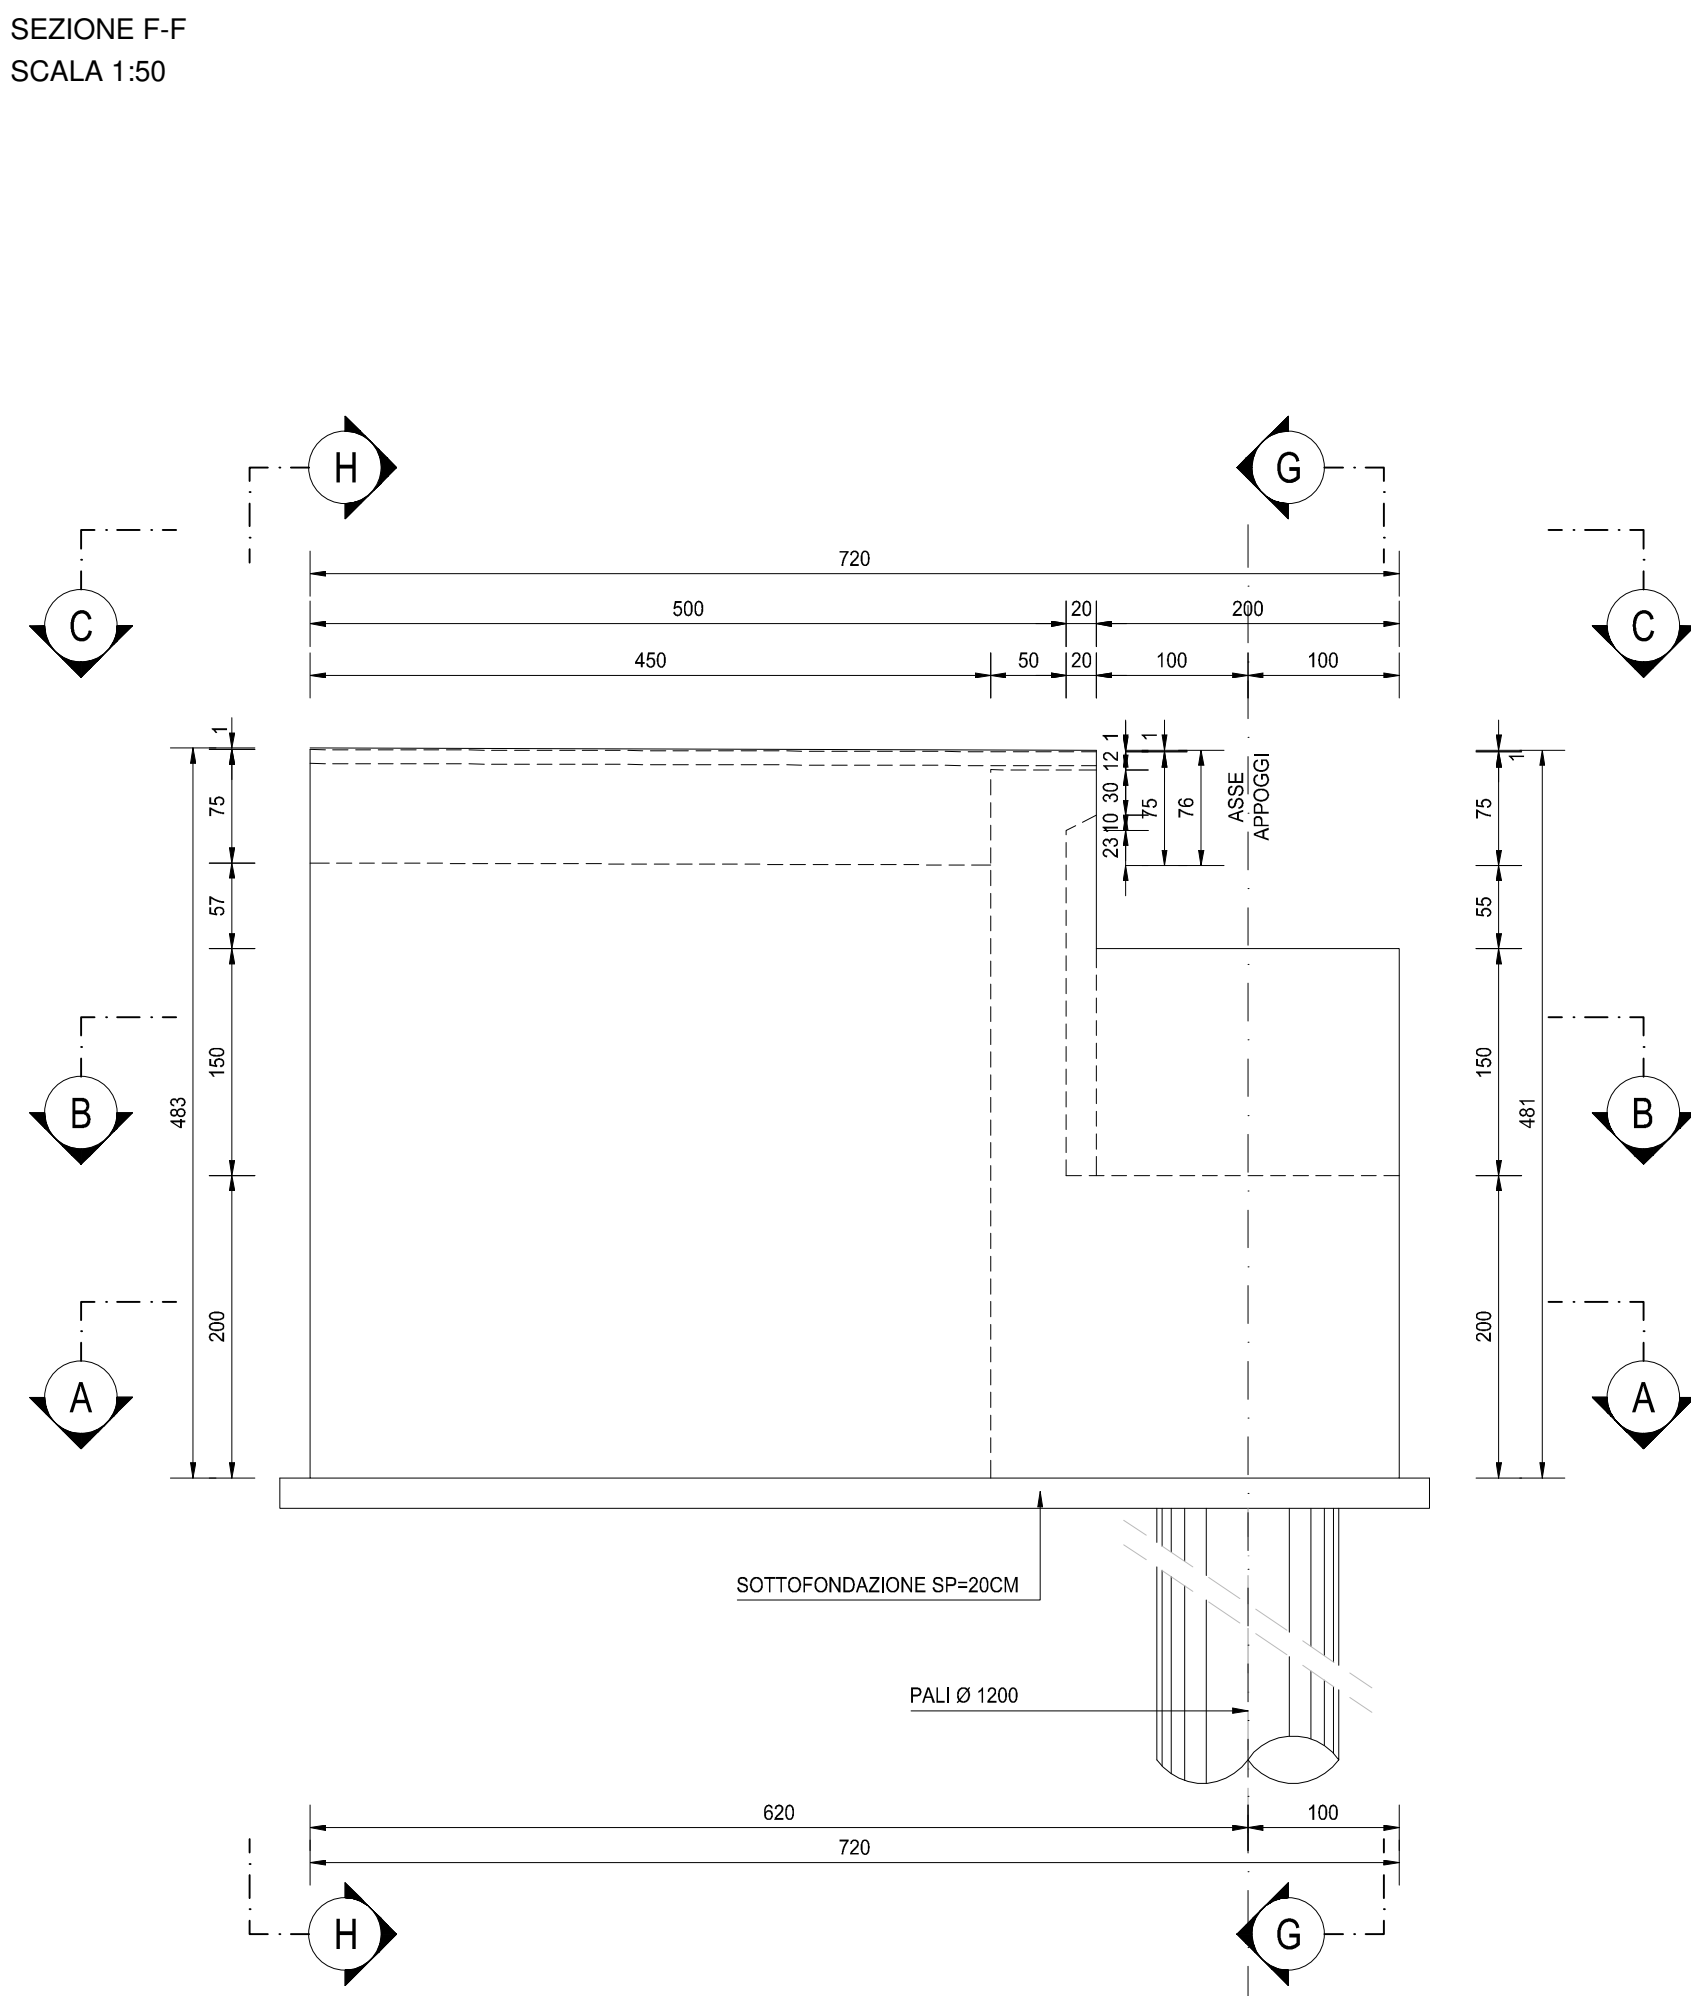



ANAS S.p.A.
Direzione Progettazione e Realizzazione Lavori

S.S. N. 9 "VIA EMILIA"

VARIANTE DI CASALPUSTERLENGO ED ELIMINAZIONE PASSAGGIO A LIVELLO SULLA S.P. EX S.S. N.234

PROGETTO ESECUTIVO

 ING. RENATO DEL PRETE Ing. Renato Del Prete Via S. Eusebio 10 - 20121 Milano (MI)	 ING. VALERIO BAJETTI Ing. Valerio Bajetti Via S. Eusebio 10 - 20121 Milano (MI)	 ING. GASTIANO RANIERI Ing. Gastiano Ranieri Via S. Eusebio 10 - 20121 Milano (MI)
 ING. GASTIANO RANIERI Ing. Gastiano Ranieri Via S. Eusebio 10 - 20121 Milano (MI)	 ING. GASTIANO RANIERI Ing. Gastiano Ranieri Via S. Eusebio 10 - 20121 Milano (MI)	 ING. GASTIANO RANIERI Ing. Gastiano Ranieri Via S. Eusebio 10 - 20121 Milano (MI)

IL RESPONSABILE DEL PROCEDIMENTO

IL RESPONSABILE DELLA INTEGRAZIONE DELLE PRESTAZIONI SPECIALISTICHE

PROGETTISTA

IL COORDINATORE DELLA SICUREZZA IN FASE DI PROGETTAZIONE

Ing. Renato Del Prete

Ing. Valerio Bajetti

Ing. Gastiano Ranieri

Ing. Gastiano Ranieri

PROGETTO

U.V. PROG.

N. PROG.

COODICE ELAB.

COMI

E

1701

PO02STRCP11

REVISIONE

SCALA:

B

1:50

D

C

A

B

A

REV.

EMISSIONE A SEGUITO DI ISTRUTTORIA

EMISSIONE

DESCRIZIONE

GIUGNO 2018

DICEMBRE 2017

DATA

ARCH. MAURO SASSO

PROF. ING. LUIGI MONTERISI

PROF. ING. LUIGI MONTERISI

DATA

ING. VALERIO BAJETTI

ING. VALERIO BAJETTI

VERIFICATO

APPROVATO