




VISTA C-C
SCALA 1:50

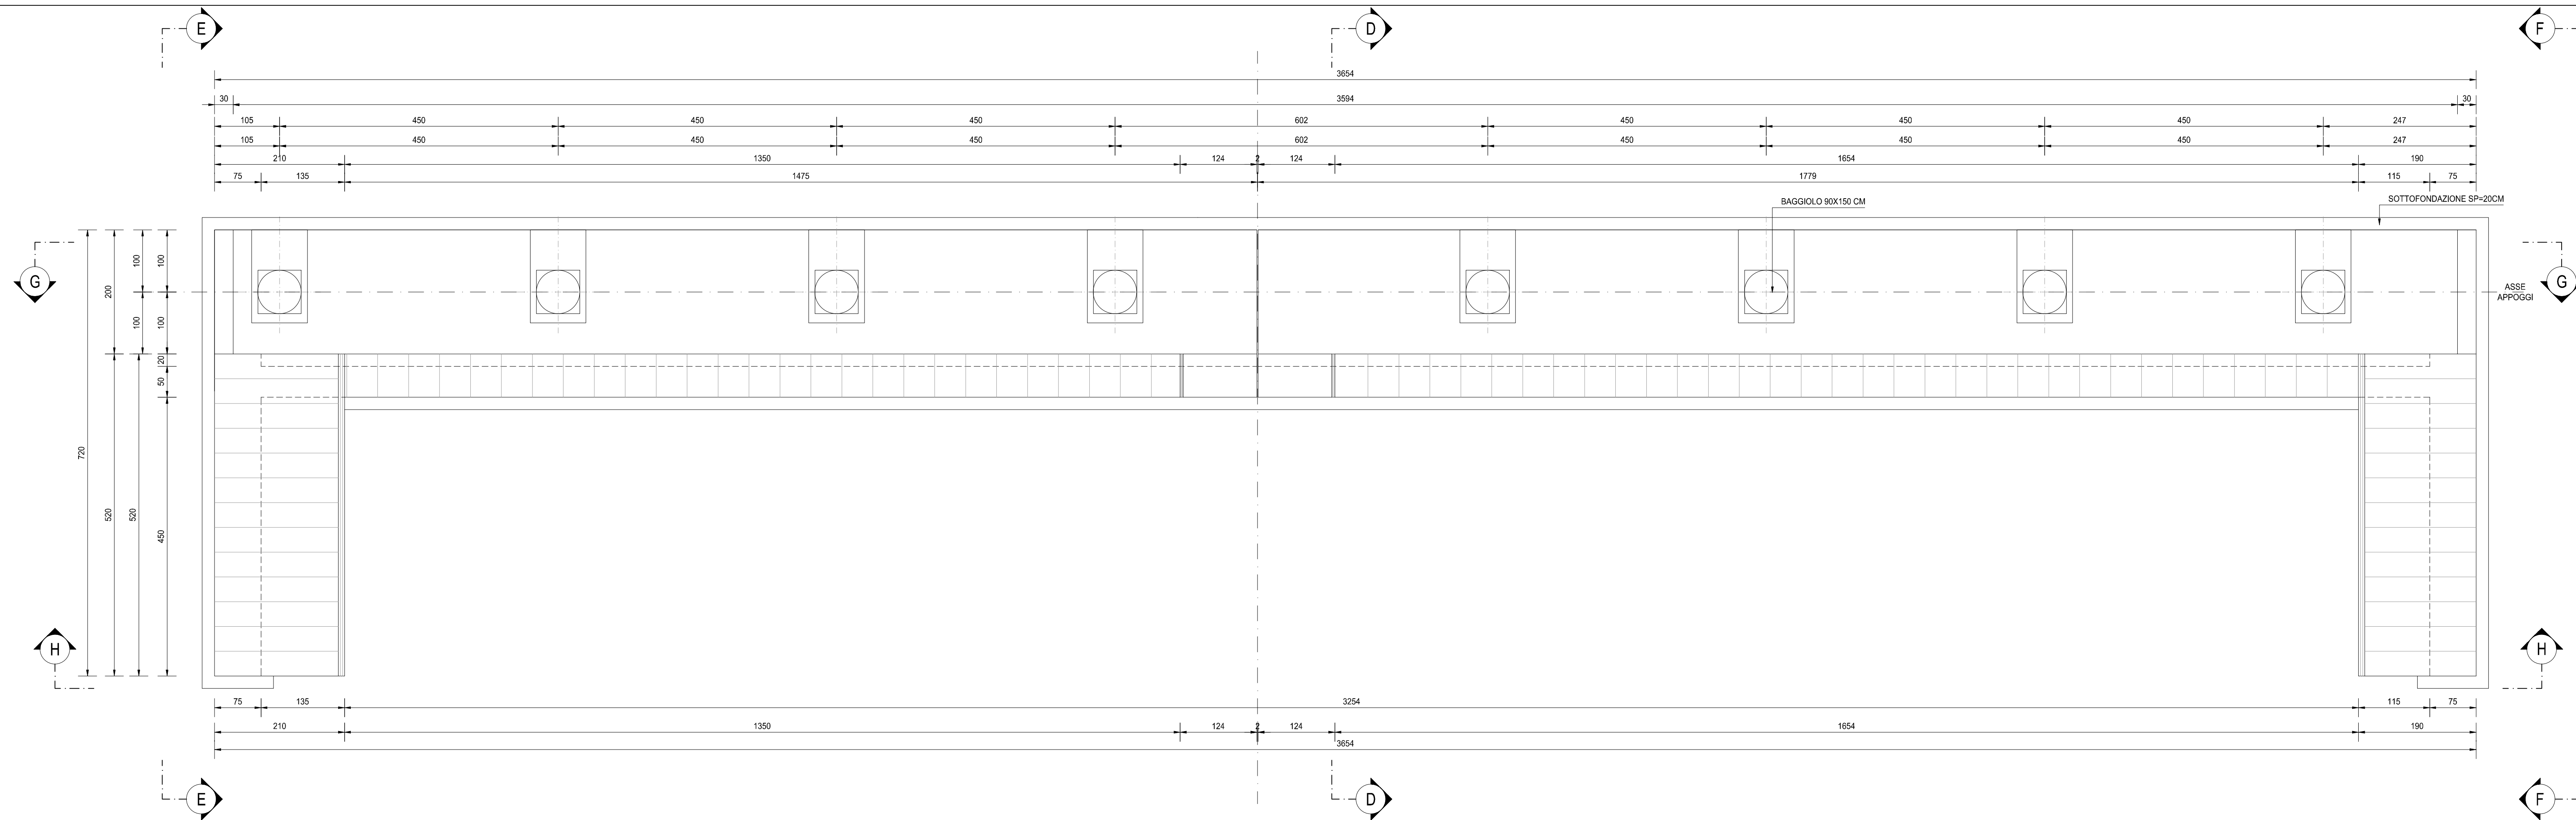

VISTA A-A
SCALA 1:50

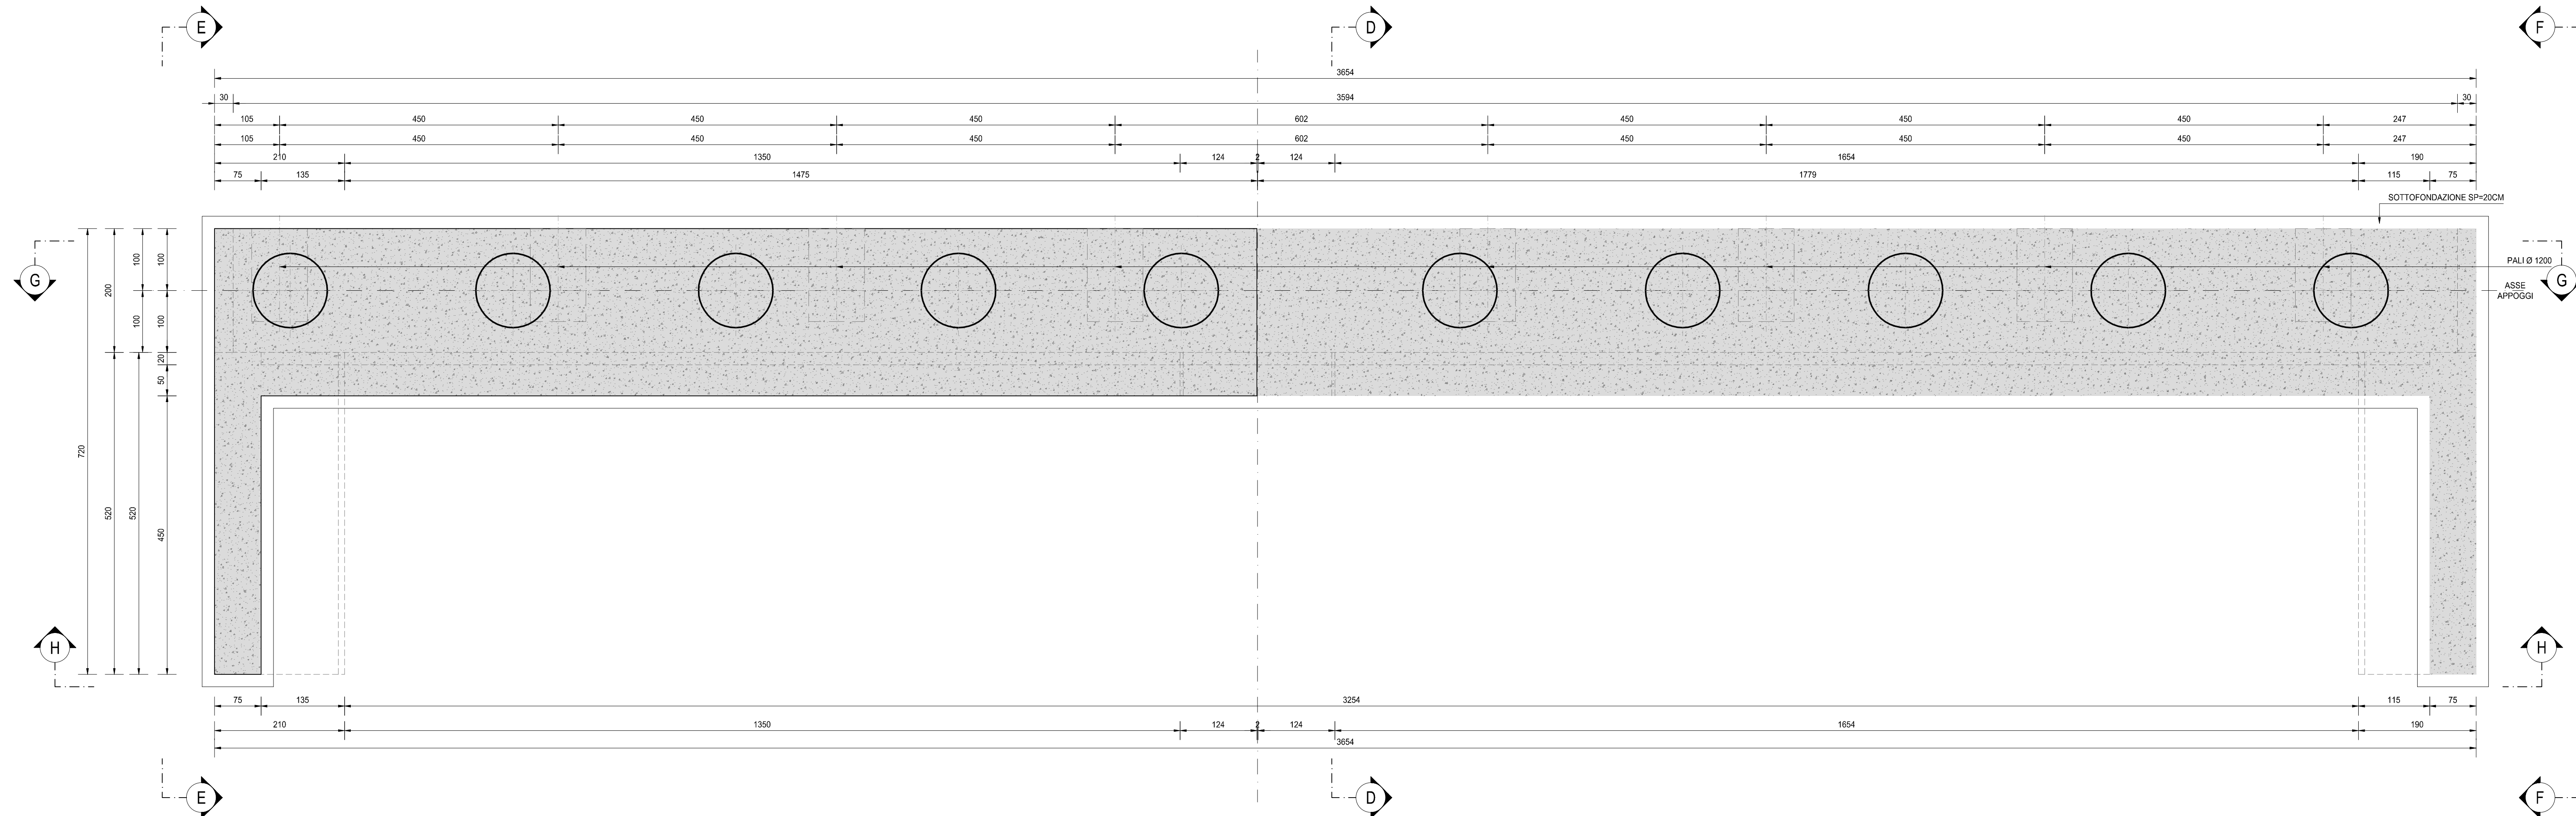

VISTA B-B
SCALA 1:50

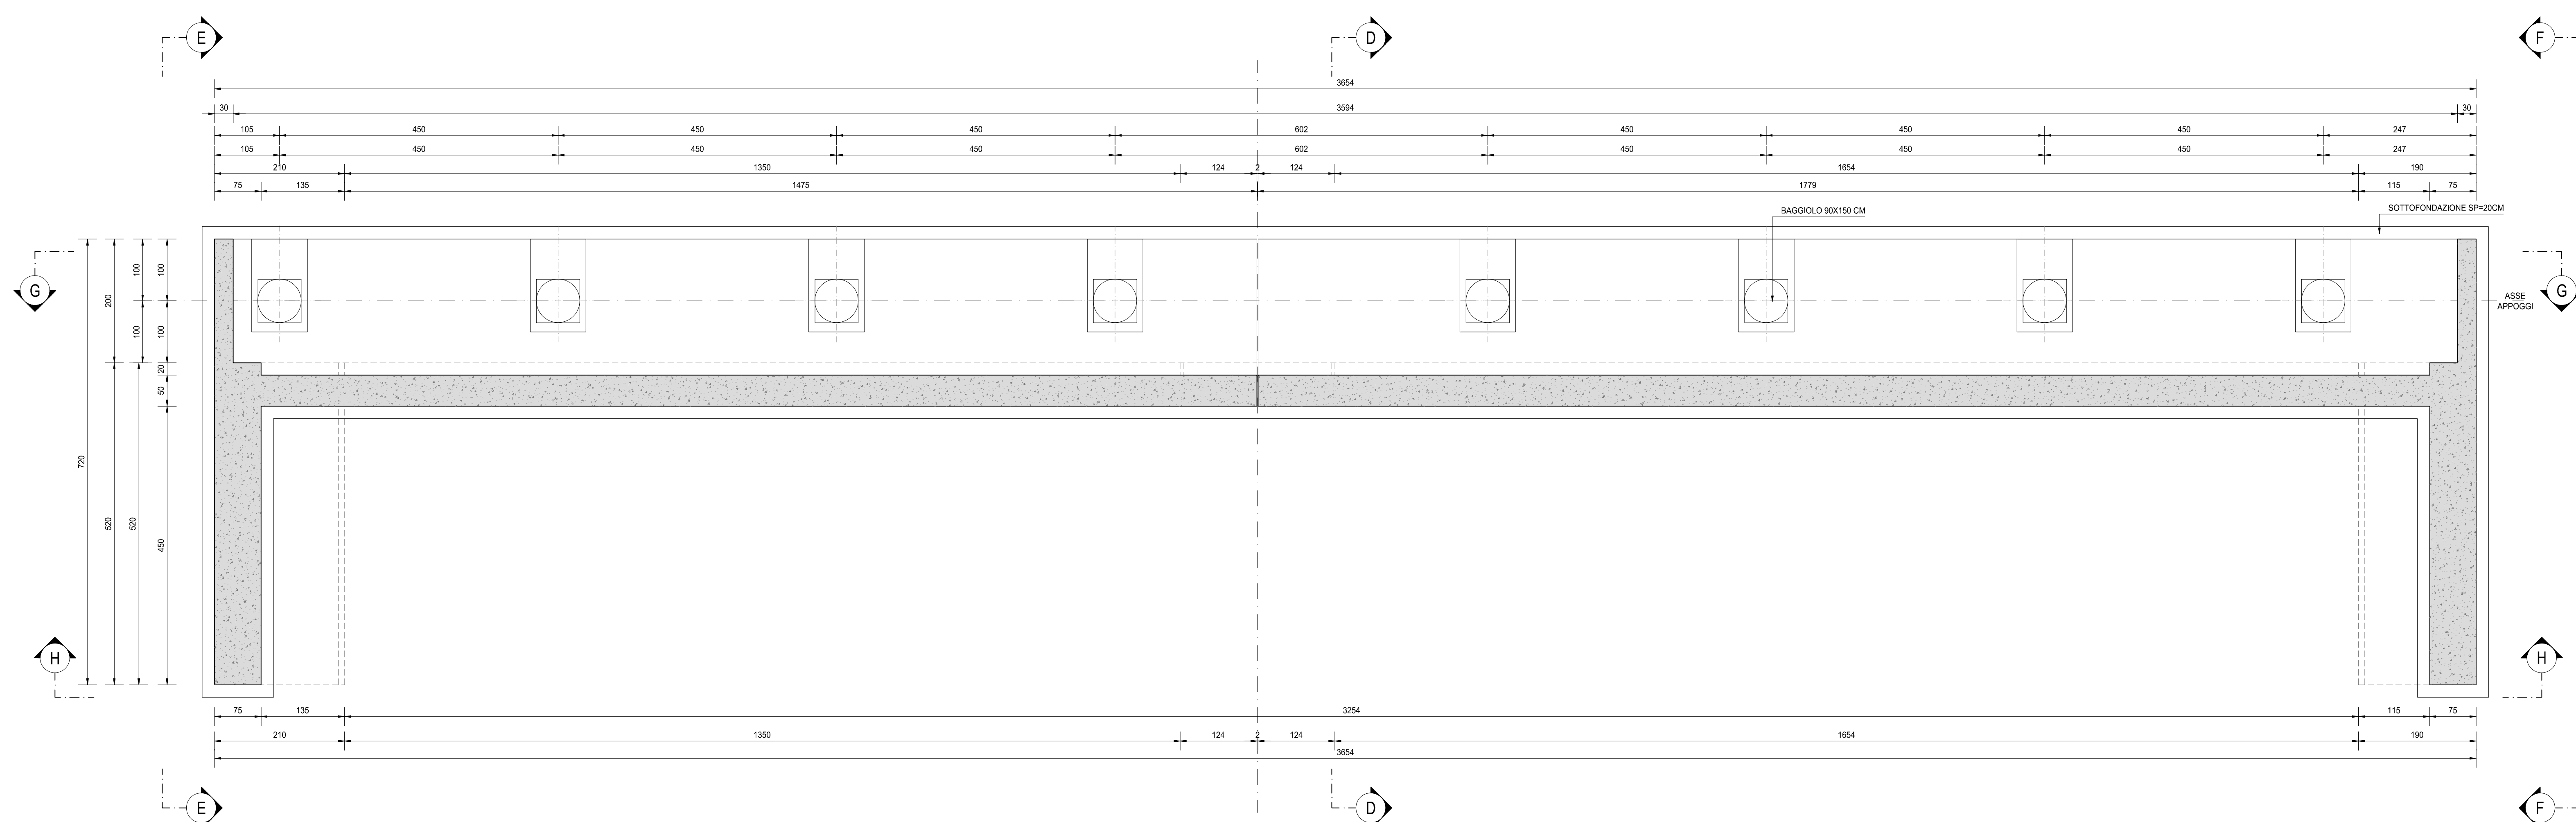

S.S. N. 9 "VIA EMILIA"
VARIANTE DI CASALPUSTERLENGO ED ELIMINAZIONE
PASSAGGIO A LIVELLO SULLA S.P. EX S.S. N.234
PROGETTO ESECUTIVO



H - PROGETTO STRUTTURALE OPERE PRINCIPALI

PO02 - PONTE SUL BREMBIOLO 03 ALLA PROG. 7+190

CARPENTERIA SPALLA B - TAVOLA 02 DI 02

CODICE PROGETTO				NOME FILE H025-P00P002STRCP12.dwg				REVISIONE		SCALA:	
PROGETTO		LIV. PROG.		N. PROJ.		CODICE ELAB.					
COM1		E		1701		P00P002STRCP12		B		1:50	
D B A REV. EMISSIONE A SEGUITO DI ISTRUTTORIA EMISSIONE DESCRIZIONE GIUGNO 2018 DICEMBRE 2017 DATA ARCH. MAURO SASSO ING. GIUSEPPE CHISA REDATTO PROF. ING. LUIGI MONTERISI PROF. ING. LUIGI MONTERISI VERIFICATO ING. VALENTINO BAILETTI ING. VALENTINO BAILETTI APPROVATO											