

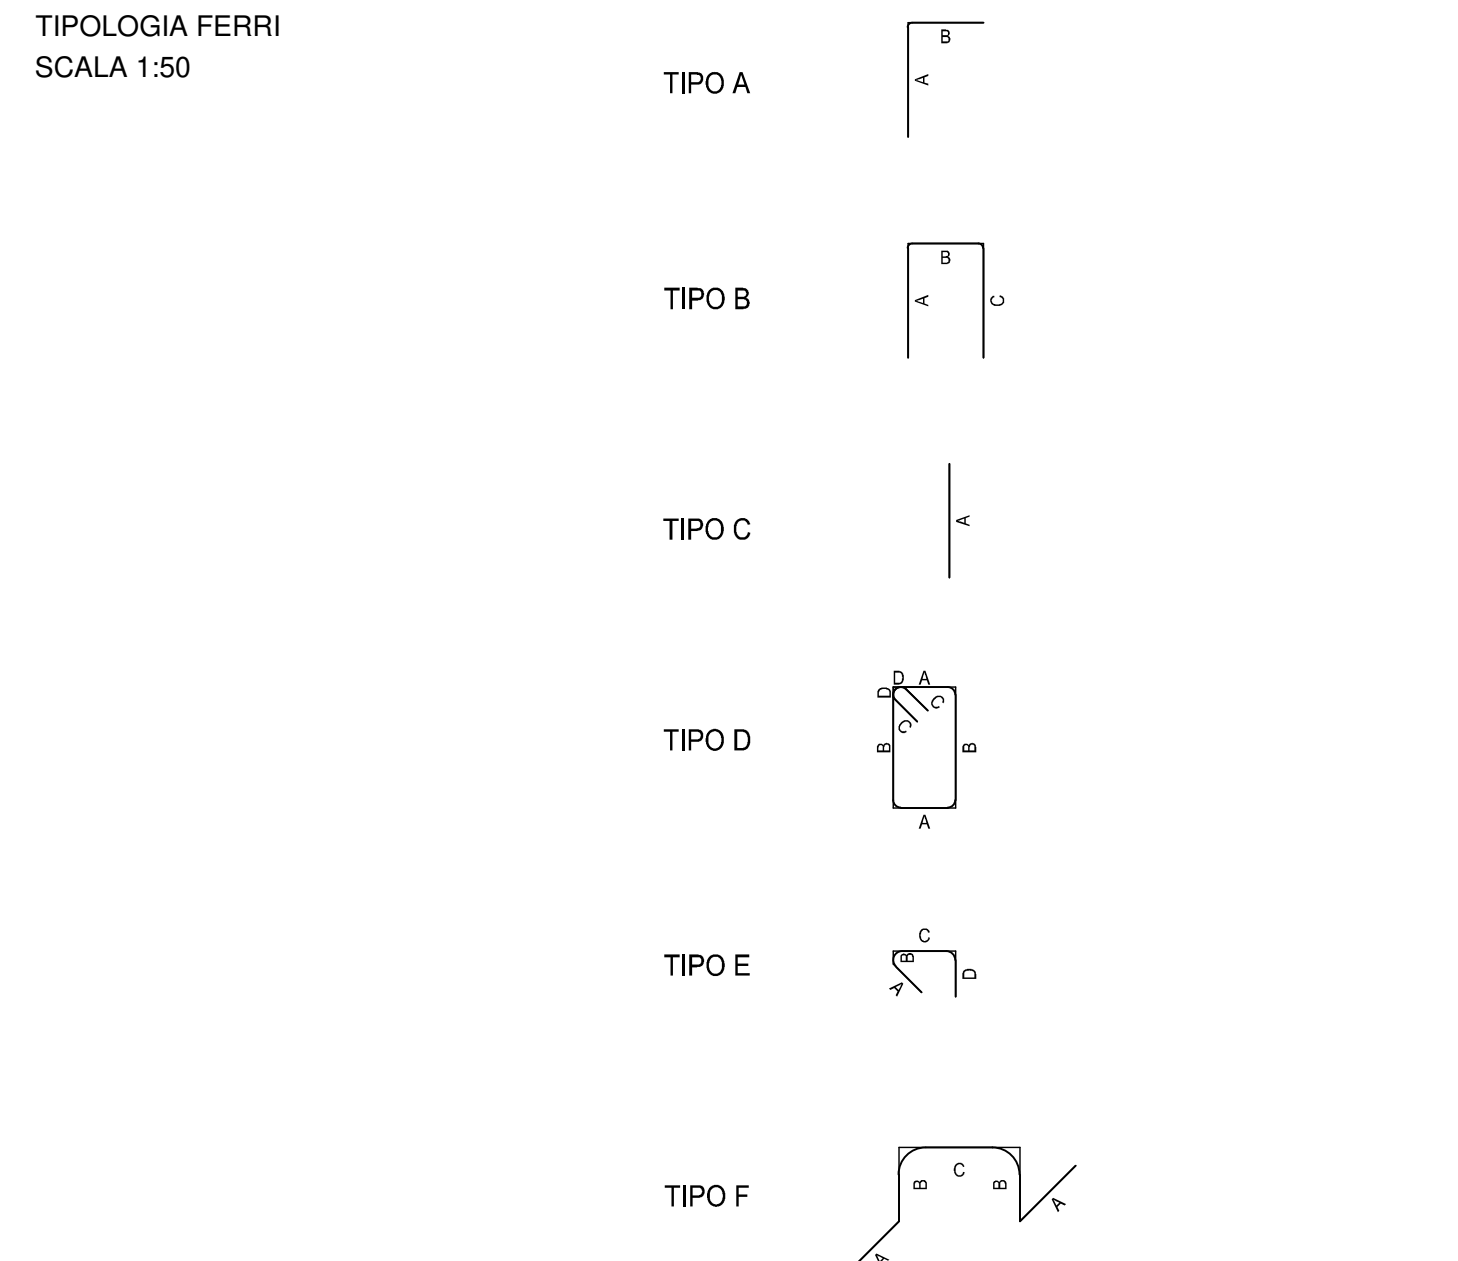
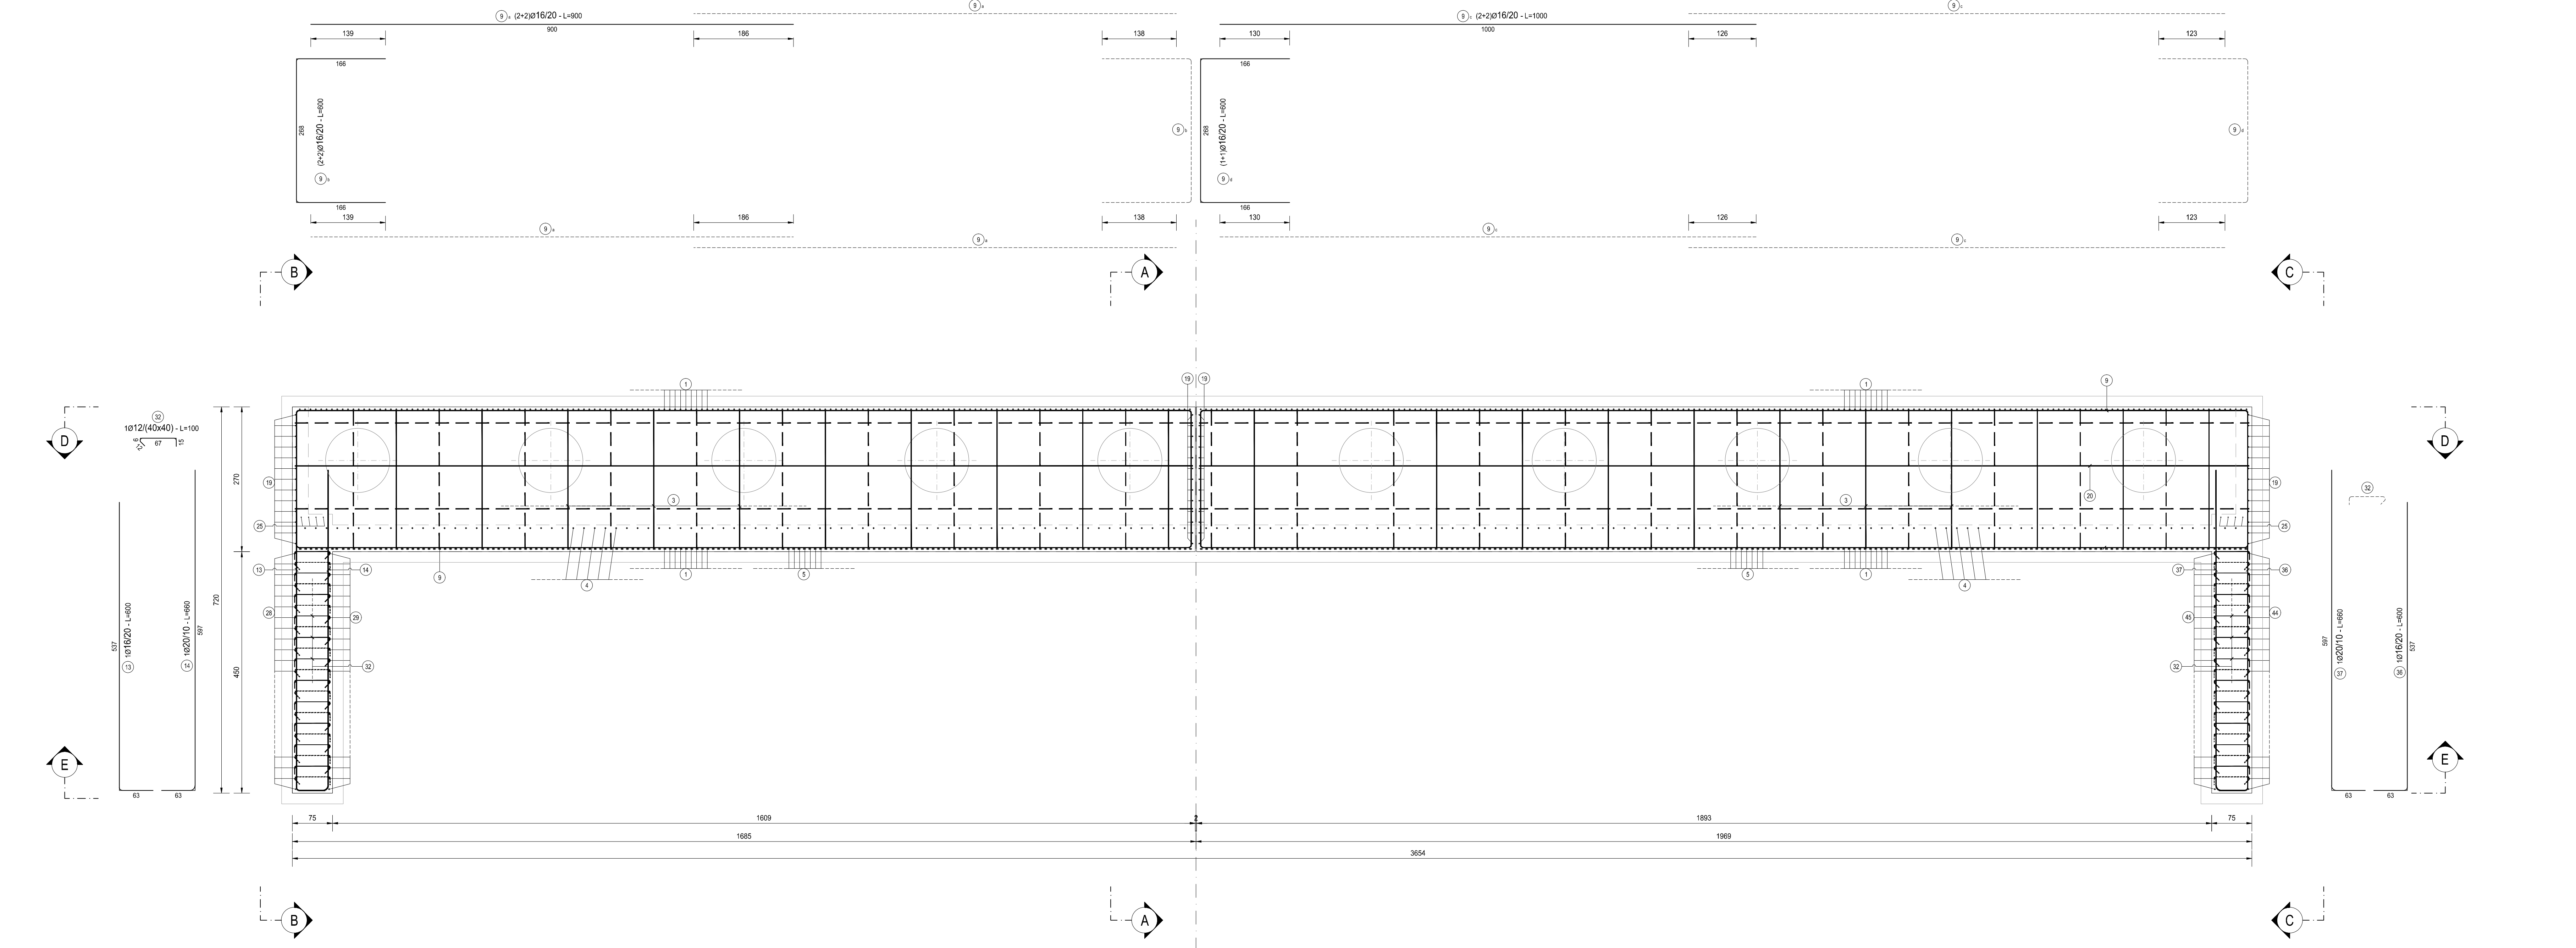
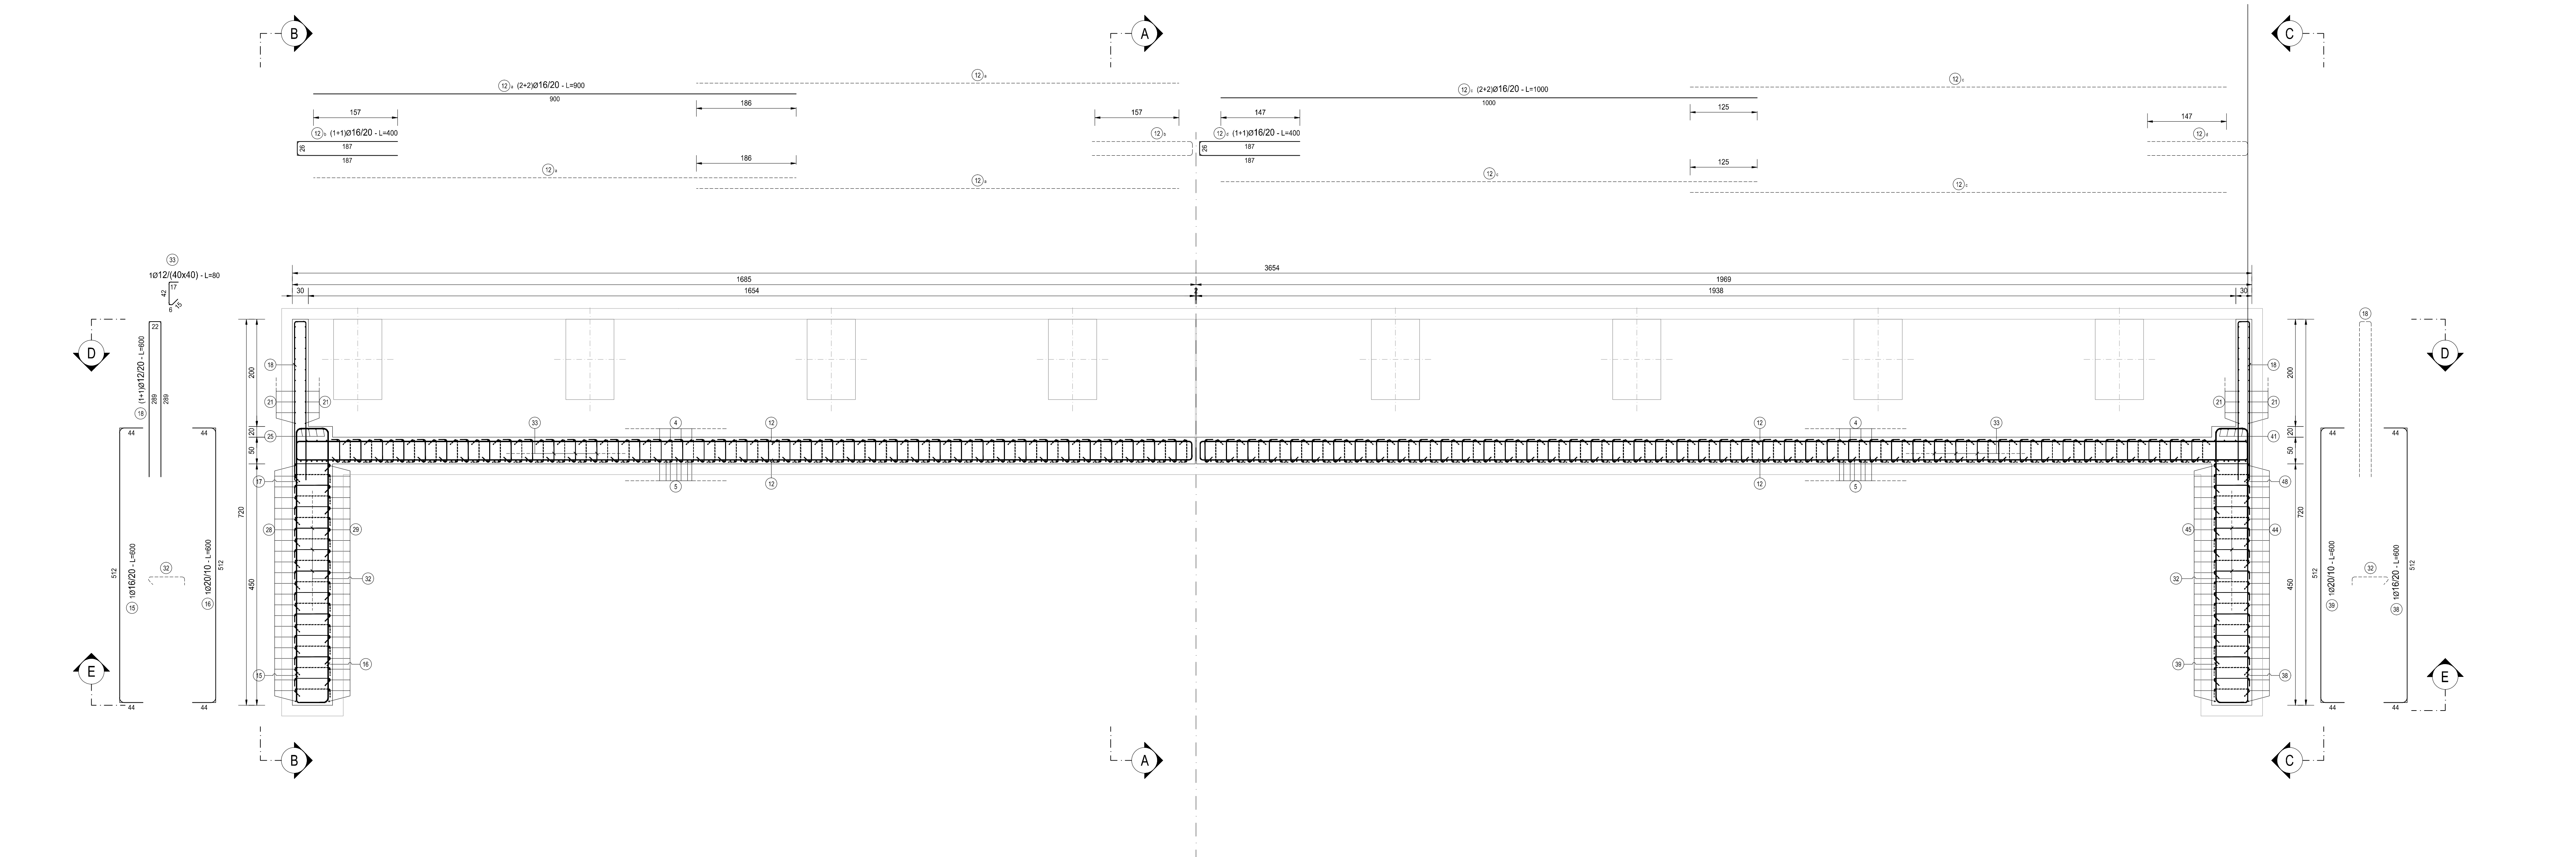


TABELLA A											
TIPO	POS	NOTA	φ	PASSO	A	B	C	D	L	N. Bar.	L.TOT
A	4	1	16	20	440	440	-	-	460	180	8260
A	5	1	20	10	40	440	-	-	460	364	174720
A	13	1	16	20	63	537	-	-	660	19	12540
A	14	1	20	10	63	537	-	-	660	19	12540
A	27 b	1	16	20	62	478	-	-	540	23	12450
A	27 c	1	16	20	57	163	-	-	220	26	5720
A	27 d	1	16	20	61	159	-	-	220	26	5720
A	28	1	16	20	62	478	-	-	540	23	12450
A	36	1	16	20	63	537	-	-	660	19	12540
A	37	1	20	10	63	537	-	-	660	19	12540
A	43 b	1	16	20	62	158	-	-	220	26	5720
A	43 c	1	16	20	57	163	-	-	220	26	5720
A	43 d	1	16	20	61	159	-	-	220	26	5720
A	44	1	16	20	62	468	-	-	530	23	12190
A	45	1	16	20	62	468	-	-	530	23	12190
B	2	1	20	10	64	282	64	-	360	364	141960
B	3	1	16	80x80	30	232	38	-	340	52	31380
B	6	1	16	20	200	40	200	-	440	180	75300
B	9 d	1+1	16	20	166	268	166	-	600	18	10800
B	9 b	1+1	16	20	166	308	166	-	600	18	10800
B	12 d	1+1	16	20	187	26	187	-	400	14	5600
B	12 b	1+1	16	20	187	26	187	-	400	14	5600
B	15	1	16	11	44	512	44	-	600	11	6600
B	16	1	20	22	44	512	44	-	600	22	13200
B	18	1+1	12	20	289	22	289	-	600	14	8400
B	19 d	1+1	16	20	208	188	208	-	600	26	15600
B	19 b	1+1	16	20	208	188	208	-	600	26	15600
B	21	1+1	12	20	205	20	205	-	430	20	8600
B	23 a	4	12	-	34	112	34	-	180	4	720
B	23 b	4	12	-	34	112	34	-	180	4	720
B	24 a	1	16	20	44	512	44	-	600	9	5400
B	24 b	1	16	20	44	512	44	-	600	9	5400
B	38	1	16	20	44	512	44	-	600	10	6000
B	39	1	20	10	44	512	44	-	600	21	12600
B	40 a	1	12	20	289	22	289	-	600	9	5400
B	40 b	1	16	20	44	512	44	-	600	9	5400
B	41	4	12	-	34	112	34	-	180	4	720
C	9 a	2+2	16	20	900	-	-	-	900	28	25200
C	9 c	2+2	16	20	1000	-	-	-	1000	36	36000
C	12 a	2+2	16	20	1200	-	-	-	900	28	25200
C	12 c	2+2	16	20	1000	-	-	-	1000	28	28000
C	19 a	2+2	16	20	1000	-	-	-	1000	52	52000
C	19 c	2+2	16	20	1000	-	-	-	1000	52	52000
C	20 a	1+1	16	80x80	1000	-	-	-	1000	12	12000
C	20 c	1+1	16	80x80	900	-	-	-	900	12	10800
C	20 b	1+1	16	80x80	44	206	-	-	250	12	3000
C	20 d	1+1	16	80x80	44	206	-	-	250	12	3000
C	22 a	4+4	12	-	1080	-	-	-	1080	8	8640
C	22 b	4+4	12	-	600	-	-	-	600	8	4800
C	22 c	4+4	12	-	1200	-	-	-	1200	8	9600
C	22 d	4+4	12	-	780	-	-	-	780	3	6240
C	25	4	12	-	340	-	-	-	340	4	1360
C	41	4	12	-	400	-	-	-	400	4	1600
E	32	1	12	40x40	15	6	42	17	80	575	40000
E	33	1	12	40x40	15	6	42	17	80	575	40000
vedi disegno	1	1	20	10	-	-	-	-	100	164	16400
vedi disegno	7	1	12	20	-	-	-	-	110	164	18400
vedi disegno	27	1	16	20	-	-	-	-	220	26	5720
vedi disegno	43	1	16	20	-	-	-	-	220	26	5720
PESO TOTALE ARMATURA (kg)											27 140.56

NOTA BENE:

PER LA TABELLA MATERIALI SI RINVIA ALL'ALLEGATO HG34-P00P002STRD05

LE POSIZIONI 10, 11, 17, 26, 30, 31, 34, 35, 42, 46, 47 E 48 NON ESISTONO

ANAS S.p.A.
Direzione Progettazione e Realizzazione Lavori

S.S. N. 9 "VIA EMILIA"
VARIANTE DI CASALPUSTERLENGO ED ELIMINAZIONE PASSAGGIO A LIVELLO SULLA S.P. EX S.S. N.234
PROGETTO ESECUTIVO

ING. RENATO DEL PRETE Corona Ingegneria S.r.l.	ING. LUIGI MONTERISI SETAC Ingegneria S.r.l.	ING. GASTARO RANIERI EG Ingegneria S.r.l.	ING. GASTARO RANIERI ARKE Ingegneria S.r.l.
ING. GASTARO RANIERI UNING Ingegneria S.r.l.	ING. GASTARO RANIERI ECOPLAN Ingegneria S.r.l.	ING. GASTARO RANIERI ARKE Ingegneria S.r.l.	ING. GASTARO RANIERI ARKE Ingegneria S.r.l.

H - PROGETTO STRUTTURALE OPERE PRINCIPALI
P002 - PONTE SUL BREMBIOLO 03 ALLA PROG. 7+190
ARMATURA SPALLA B - TAVOLA 01 DI 02

PROGETTO	U.V. PROG.	N. PROG.	REVISIONE	SCALA:
COMI	E	1701	B	1:50
D				
C				
A	EMISSIONE A SEGUITO DI ISTRUTTORIA	GIUGNO 2018	ARCH. MAURO SASSO	PROF. ING. LUIGI MONTERISI
B	EMISSIONE	DICEMBRE 2017	ARCH. MAURO SASSO	PROF. ING. LUIGI MONTERISI
REV.	DESCRIZIONE	DATA	REDATTO	VERIFICATO