




SEZIONE A-A
SCALA 1:50

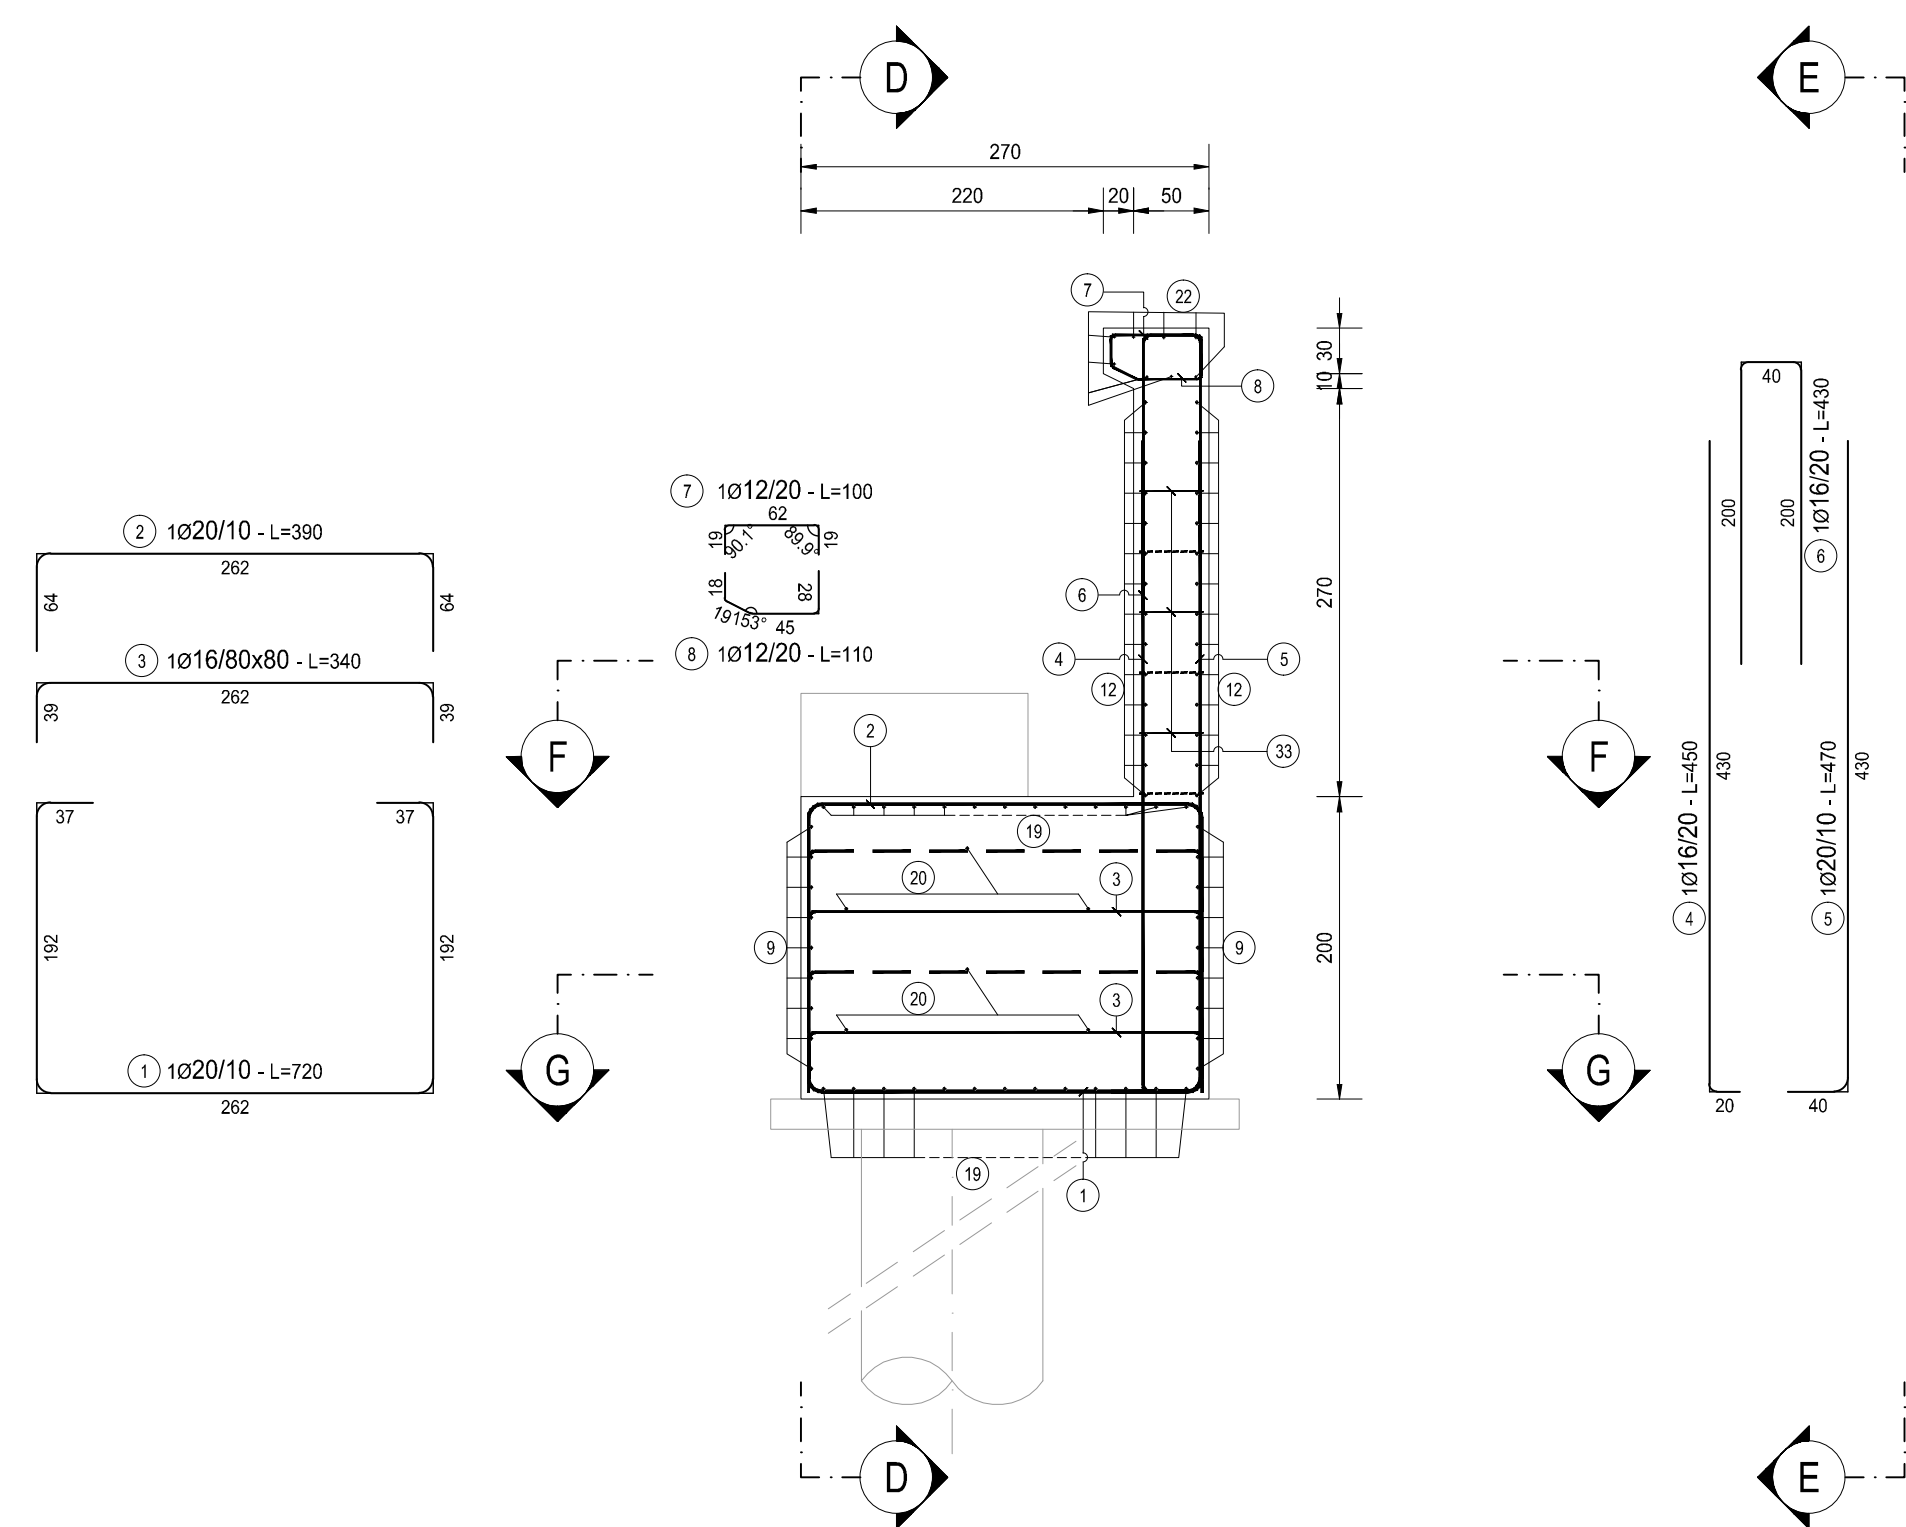


PROSPETTO B-B
SCALA 1:50

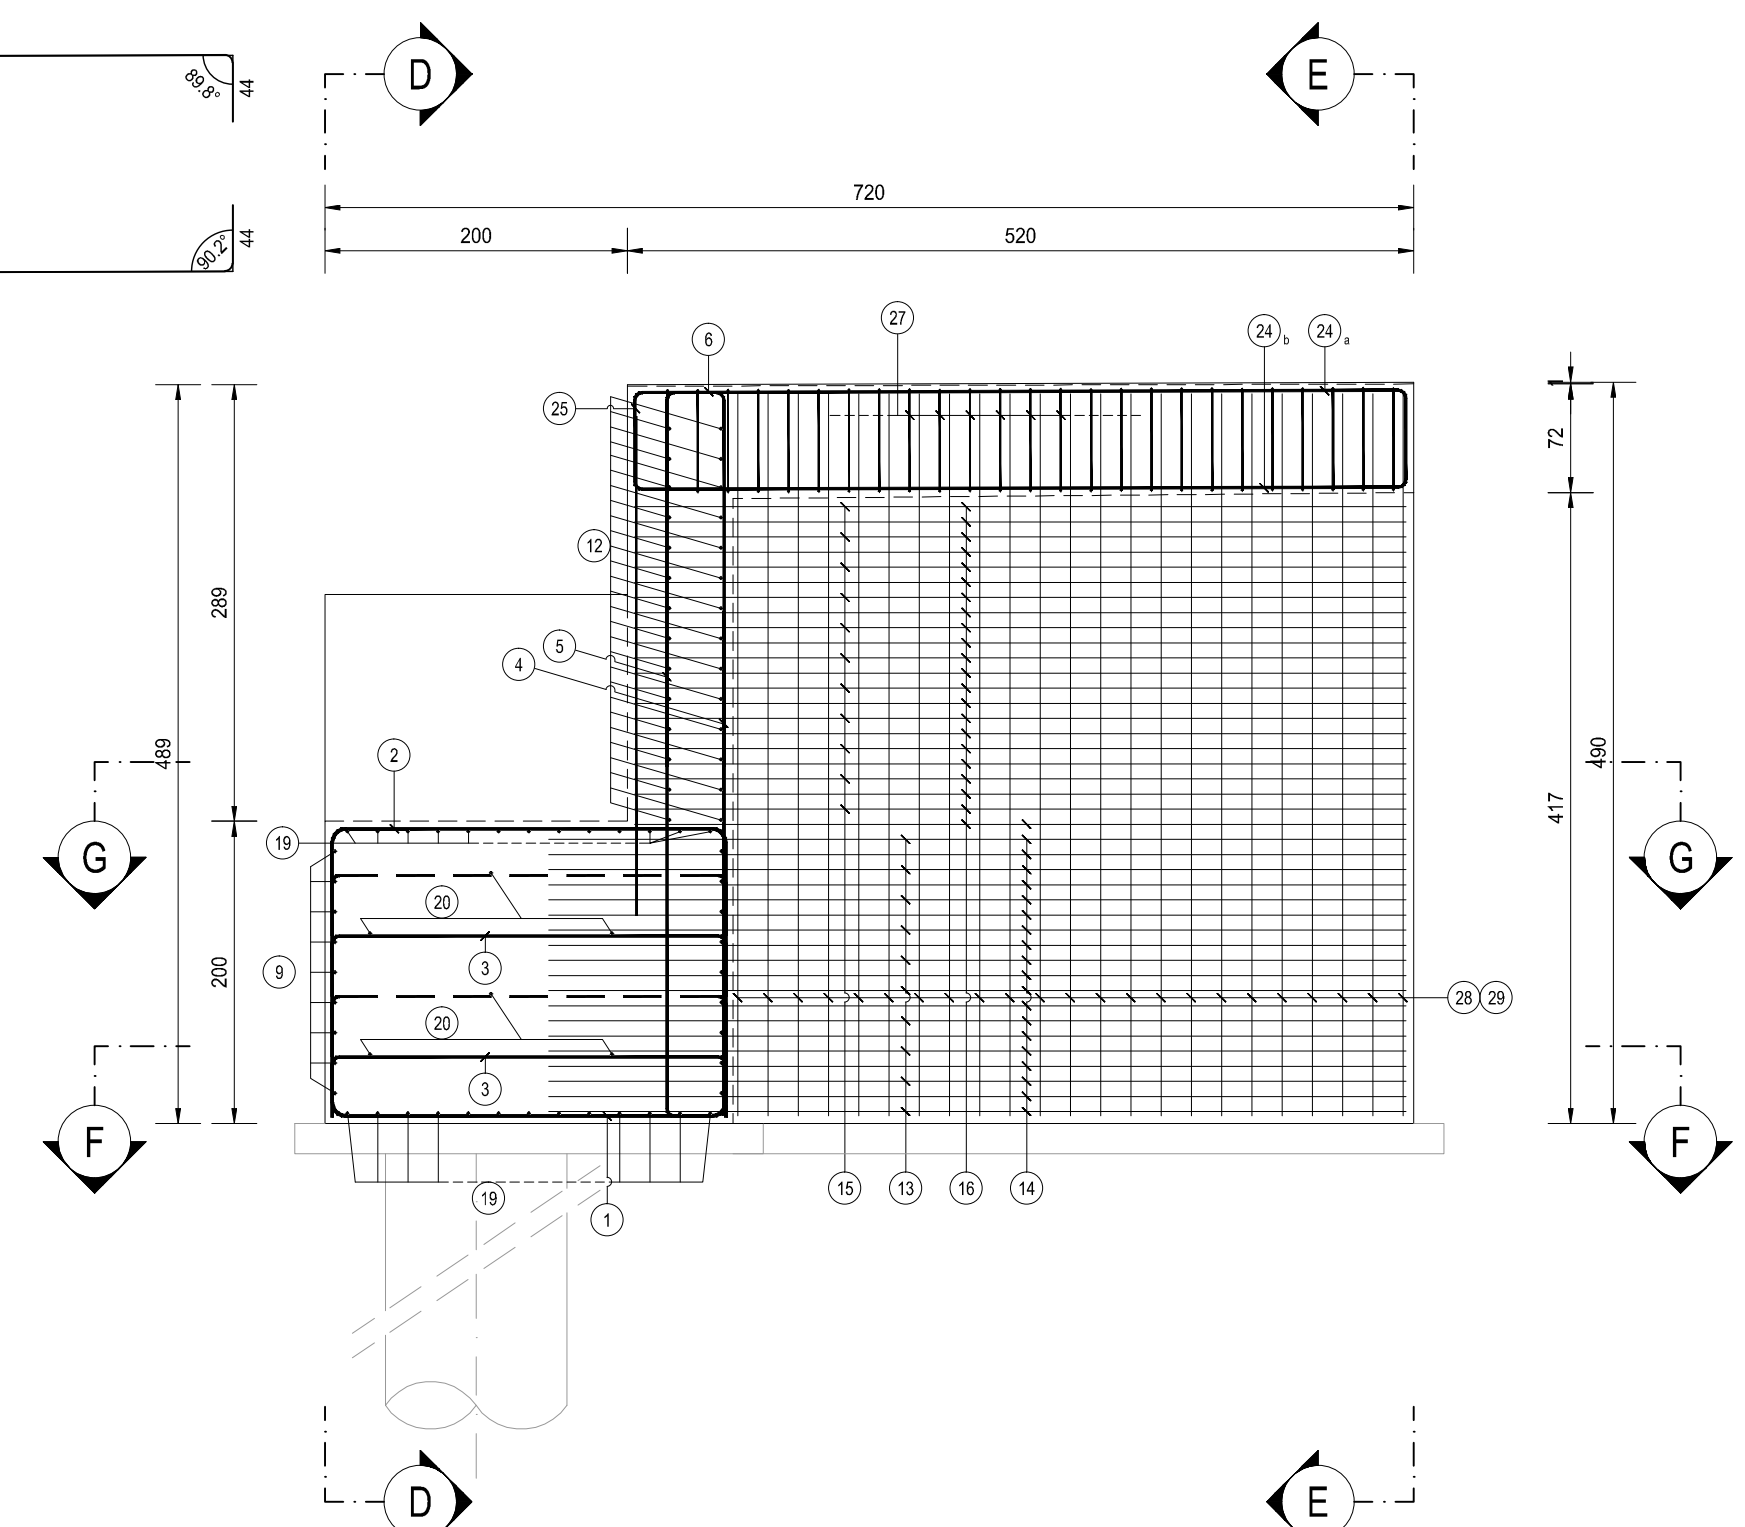


SEZIONE E-E
SCALA 1:50

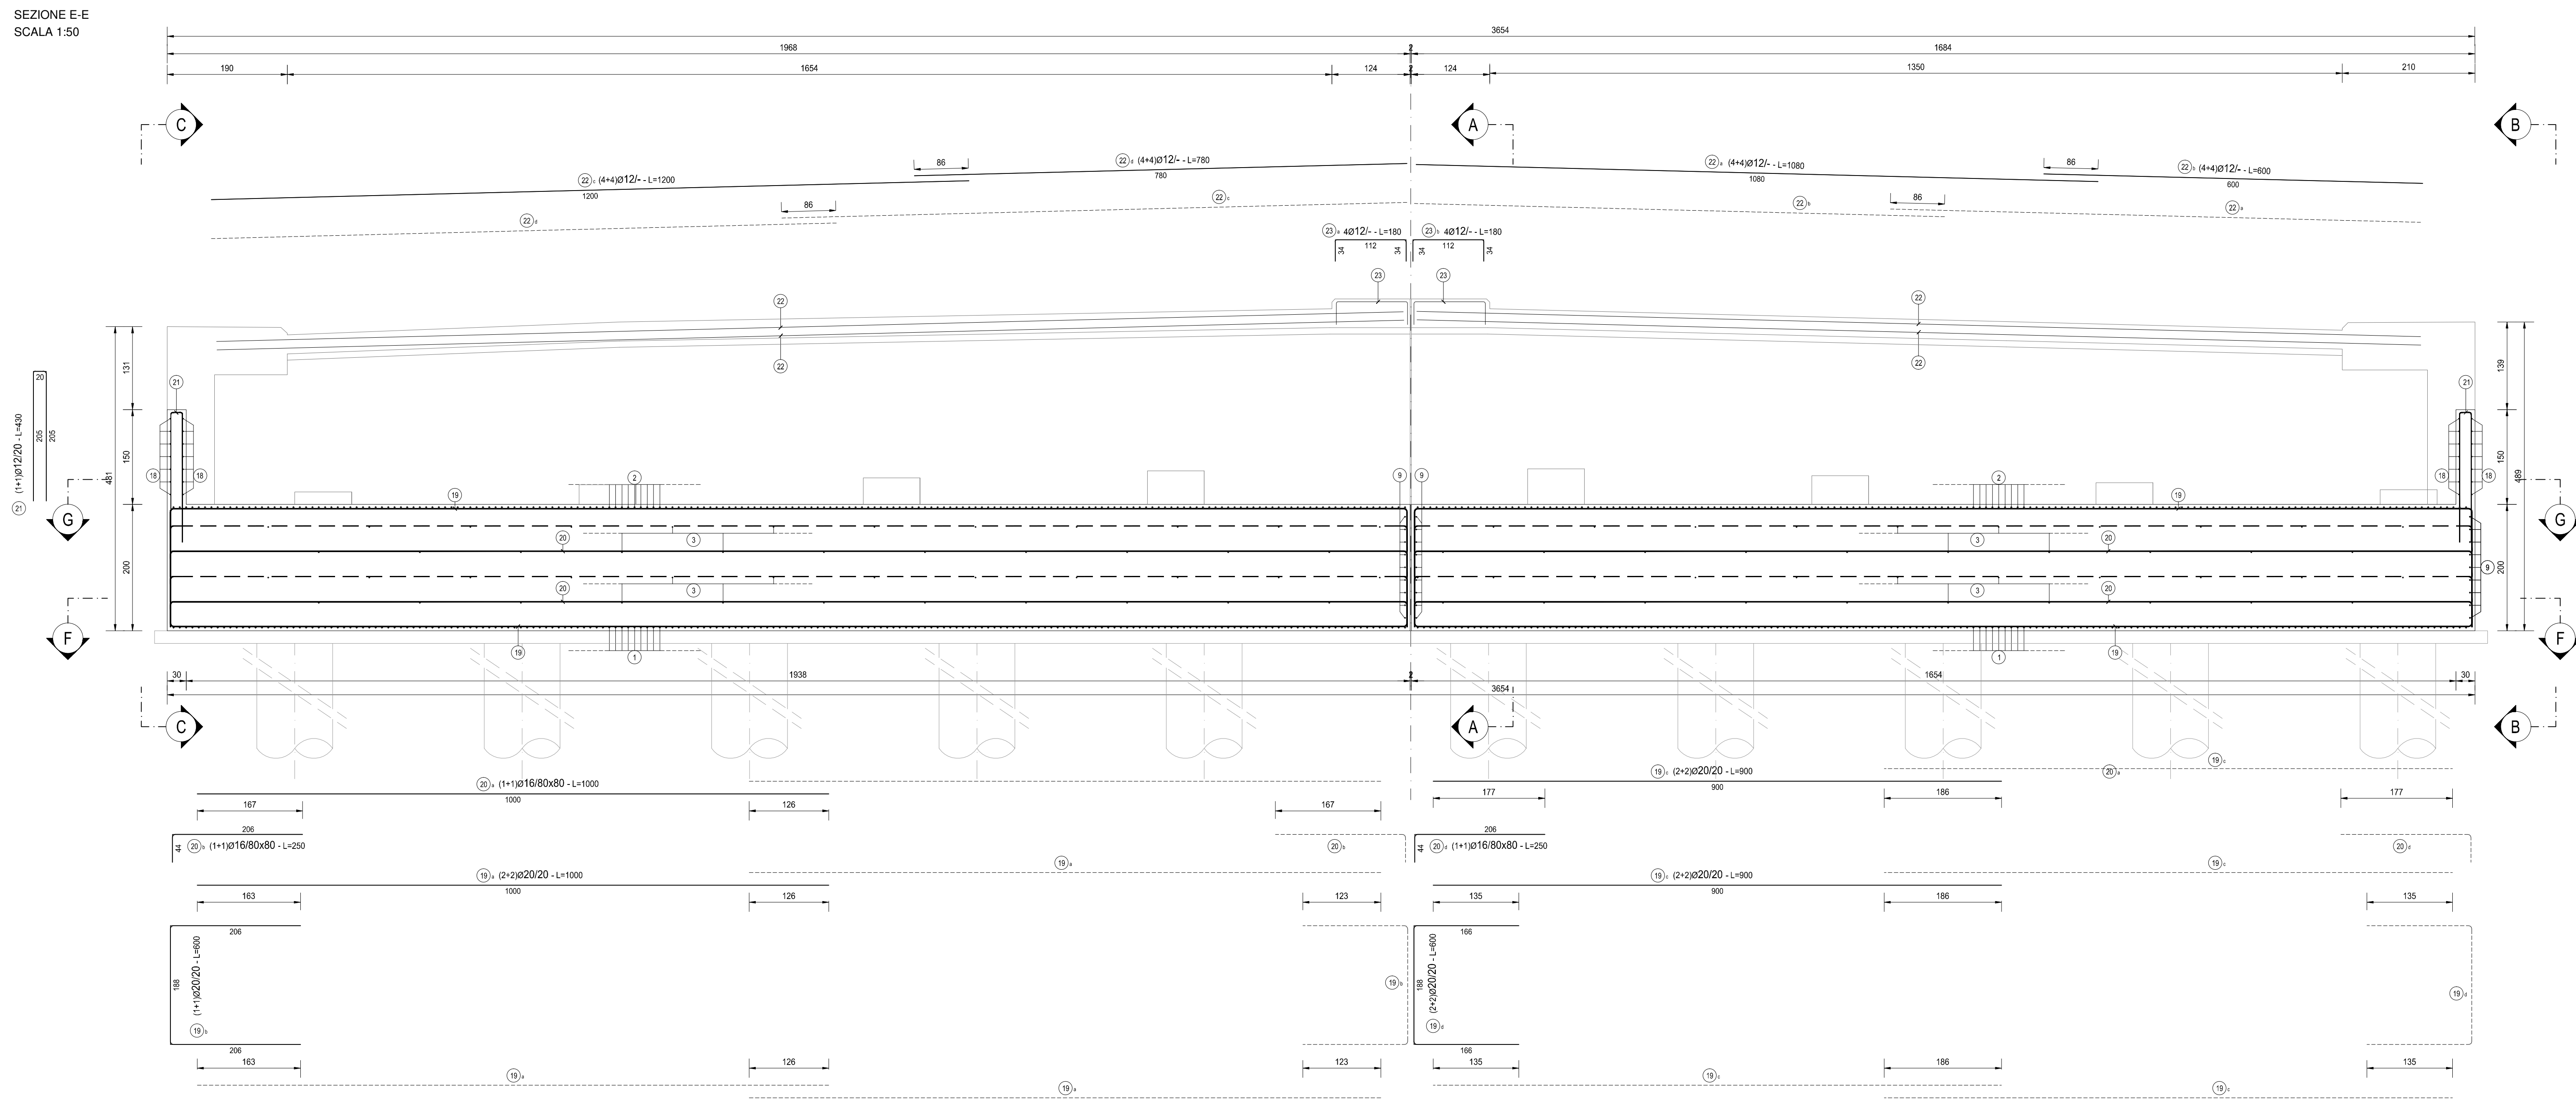

PROSPETTO C-C
SCALA 1:50

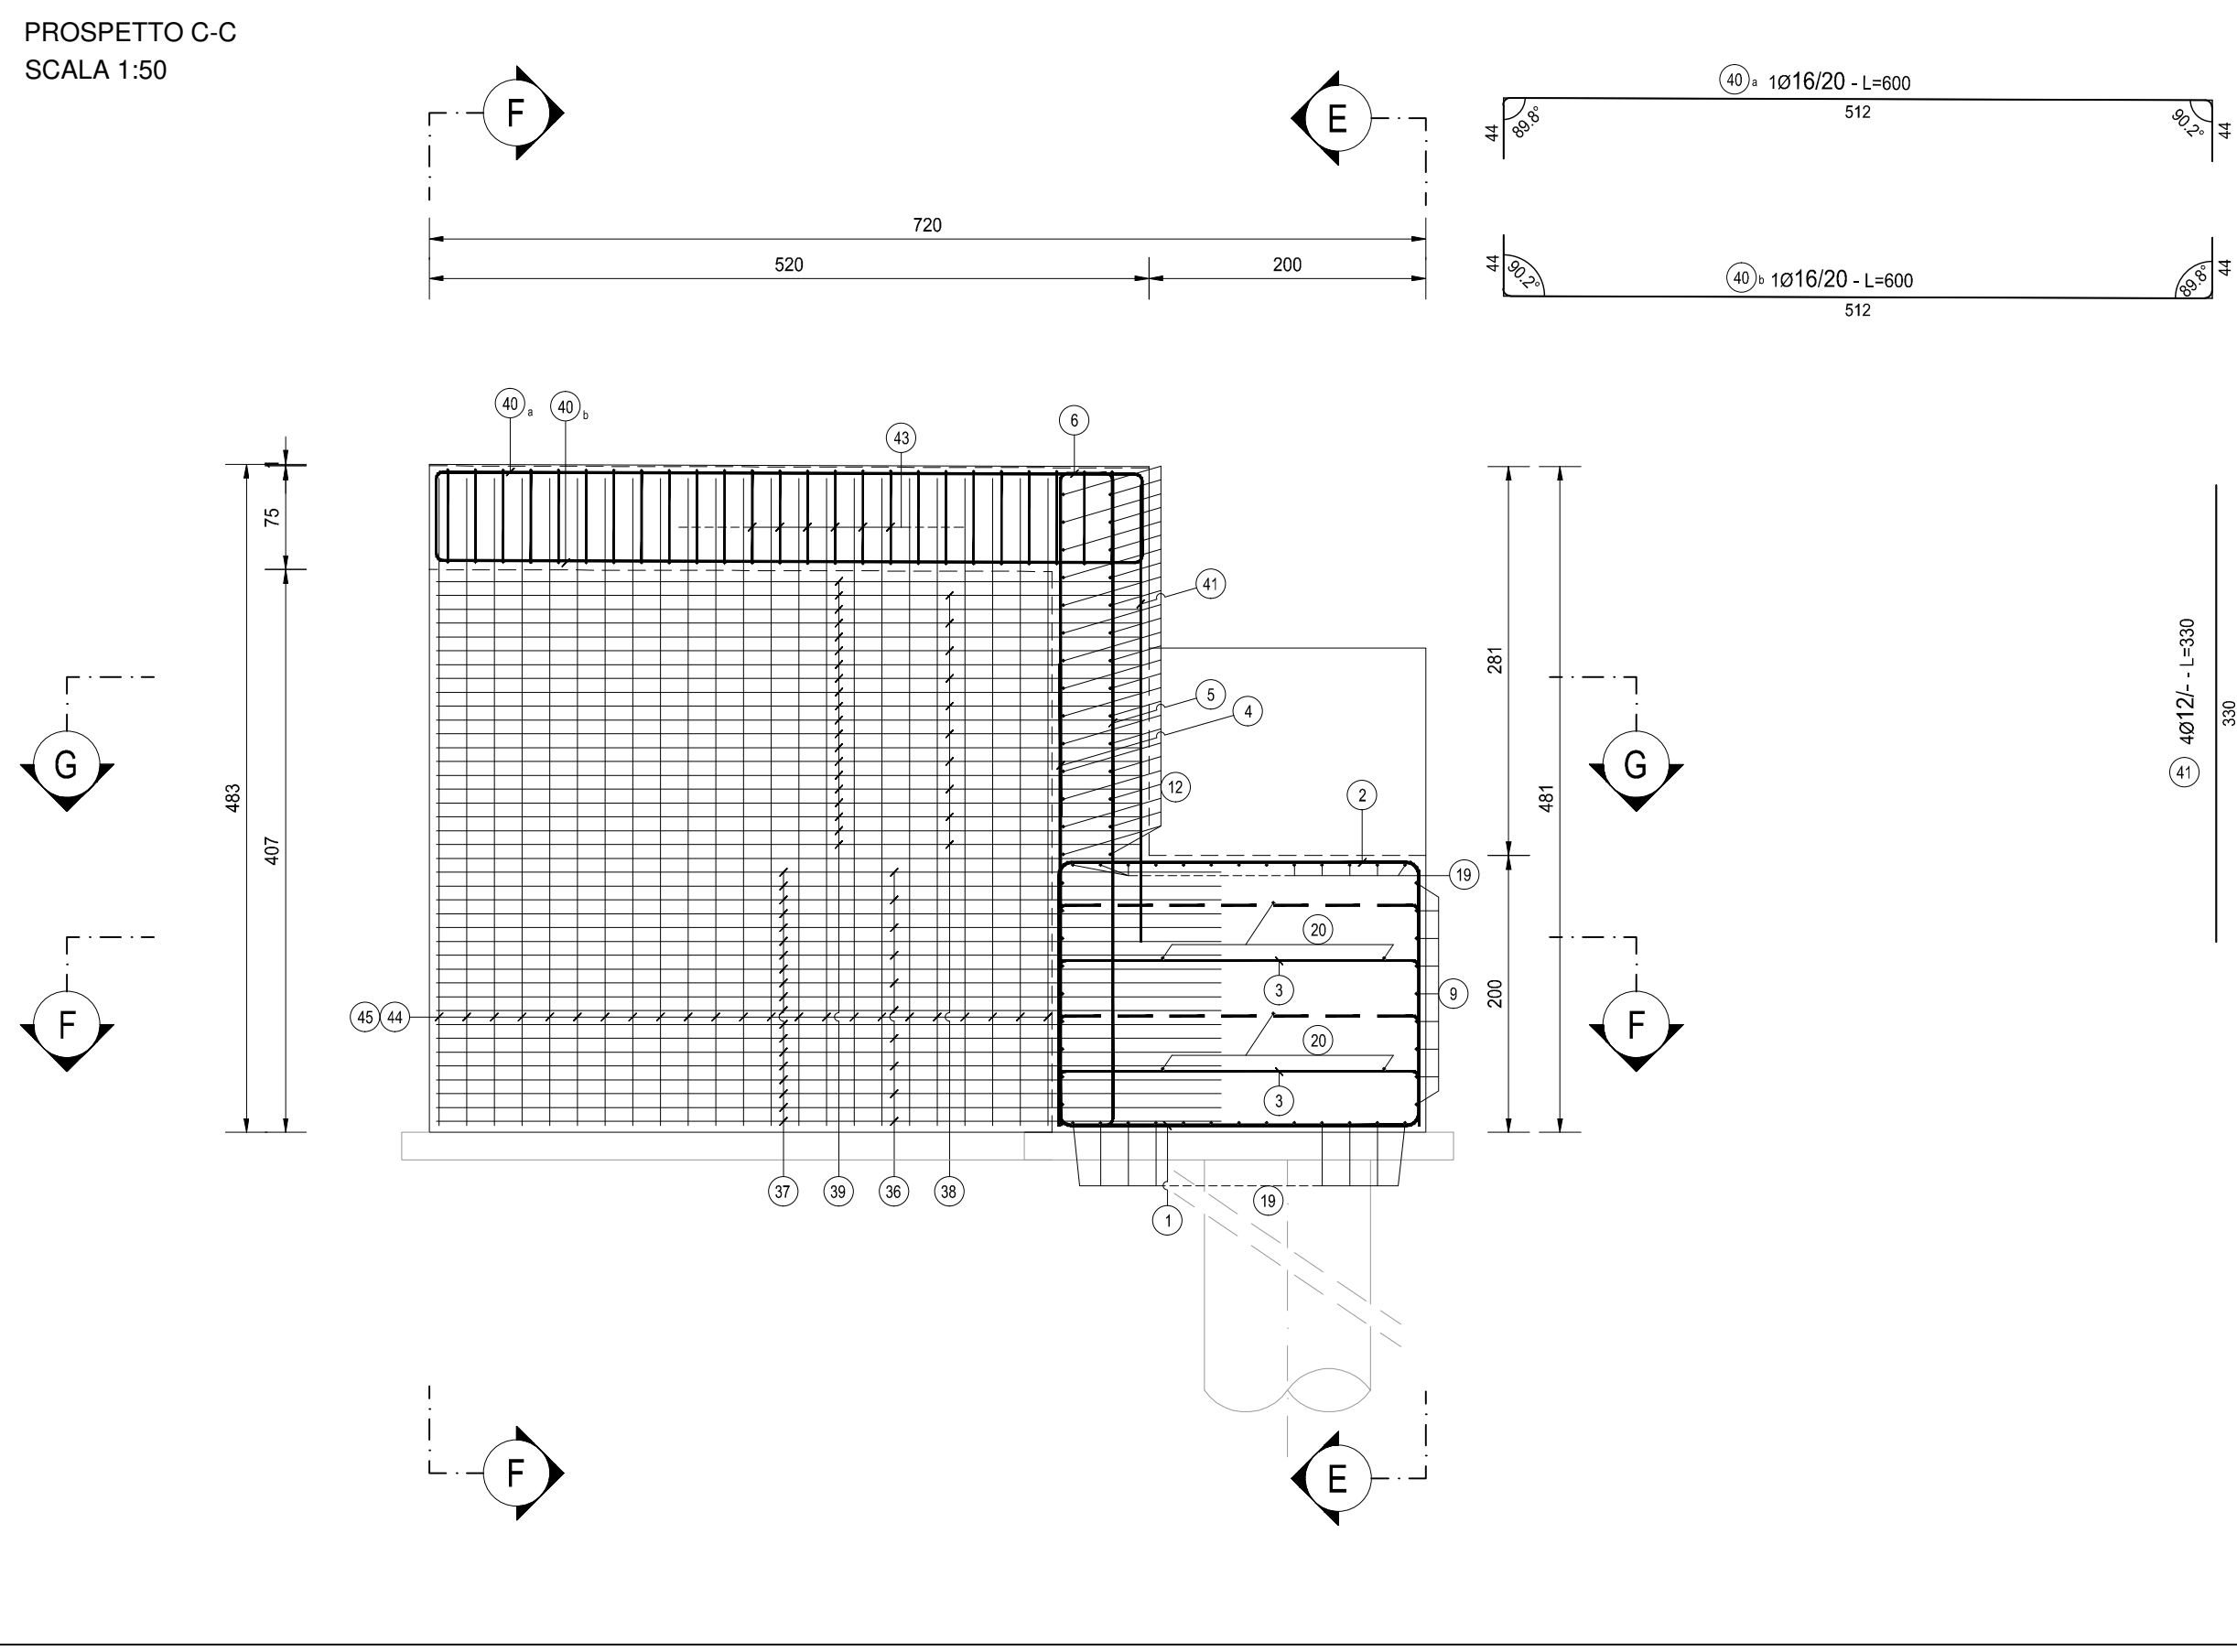

SEZIONE F-F
SCALA 1:50

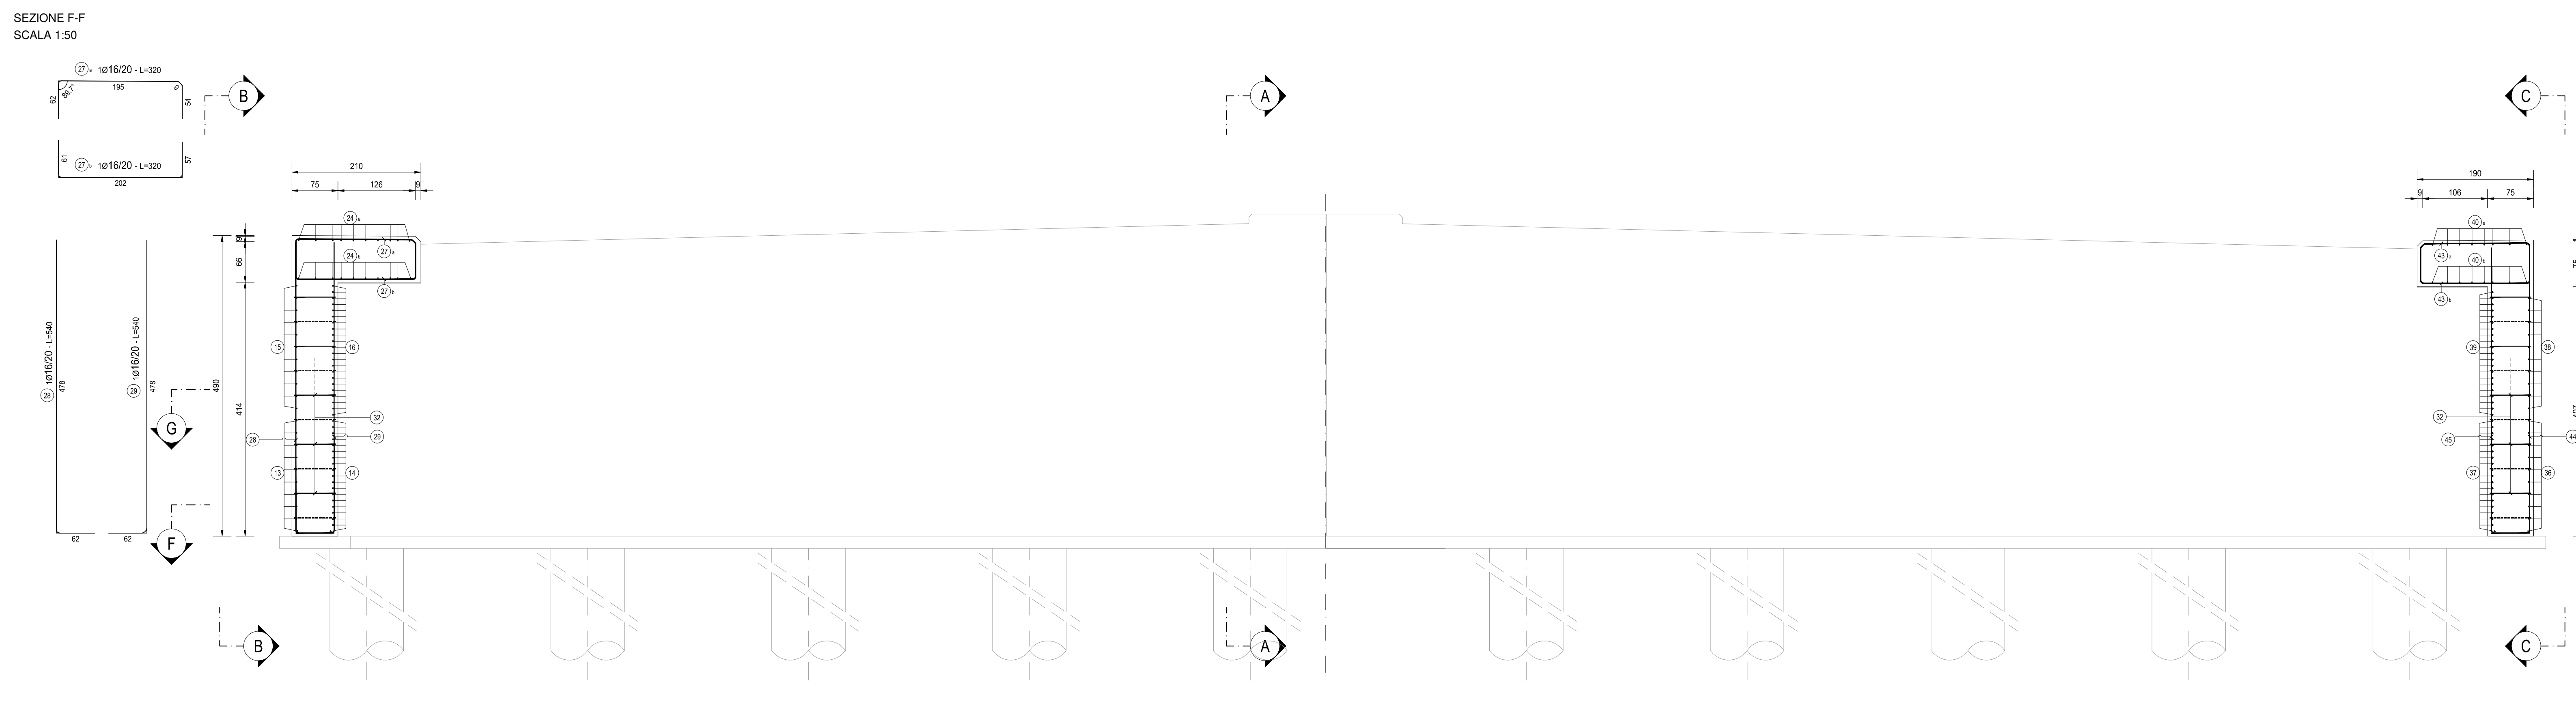






NOTA BENE:

PER LA TABELLA MATERIALI SI RINVIA ALL'ALLEGATO HG34-P00P002STRDI05

LE POSIZIONI 10, 11, 17, 23, 26, 30, 31, 34, 35, 42, 46, 47 E 48 NON ESISTONO

 **ANAS S.p.A.**
Direzione Progettazione e Realizzazione Lavori

S.S. N. 9 "VIA EMILIA"
VARIANTE DI CASALPUSTERLENGO ED ELIMINAZIONE
PASSAGGIO A LIVELLO SULLA S.P. EX S.S. N.234
PROGETTO ESECUTIVO

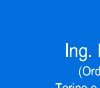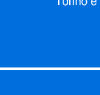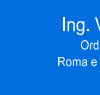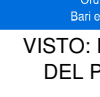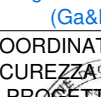 STUDIO CORDONA Ing. Renato Vasta Via S. Maria 10 - 20121 Milano Tel. 02/583111 - Fax 02/583112	ING. RENATO DEL PRETE Ing. Renato Del Prete Via S. Maria 10 - 20121 Milano Tel. 02/583111 - Fax 02/583112	DOTT. DIEGO D'AMALIO GALLO Dott. Diego D'Amalio Gallo Via S. Maria 10 - 20121 Milano Tel. 02/583111 - Fax 02/583112	INTEGRAZIONE PRESTAZIONI Ing. Vianello Baetti (D.T. S.r.l.)	PROGETTISTA Ing. Vianello Baetti (D.T. S.r.l.)
 Ing. Renato Vasta Via S. Maria 10 - 20121 Milano Tel. 02/583111 - Fax 02/583112	 Ing. Renato Del Prete Via S. Maria 10 - 20121 Milano Tel. 02/583111 - Fax 02/583112	 Dott. Diego D'Amalio Gallo Via S. Maria 10 - 20121 Milano Tel. 02/583111 - Fax 02/583112	PROGETTAZIONE STRADALE Ing. Gaetano Ramer (D.T. S.r.l.)	PROGETTAZIONE IDRAULICA Ing. Gaetano Ramer (D.T. S.r.l.)
 Ing. Vianello Baetti Via S. Maria 10 - 20121 Milano Tel. 02/583111 - Fax 02/583112	 SETAC Società di Servizi e Tecnologie Ambientali e Industriali Prof. Ing. Luigi Morante Via S. Maria 10 - 20121 Milano Tel. 02/583111 - Fax 02/583112	 GE Edil Progettazioni e Studi S.r.l. Ing. Gaetano Inochi Via S. Maria 10 - 20121 Milano Tel. 02/583111 - Fax 02/583112	PROGETTAZIONE OPERE D'ARTE MINORI Ing. Renato Vasta (Studio Cordona S.r.l.)	PROGETTAZIONE OPERE D'ARTE MINORI Ing. Nicola Luzzi (D.T. S.r.l.)
 Ing. Vianello Baetti Via S. Maria 10 - 20121 Milano Tel. 02/583111 - Fax 02/583112	 Prof. Ing. Luigi Morante Via S. Maria 10 - 20121 Milano Tel. 02/583111 - Fax 02/583112	 COMPUTI Ing. Gaetano Ramer (D.T. S.r.l.)	CERTIFICAZIONE Ing. Gaetano Ramer (D.T. S.r.l.)	CERTIFICAZIONE Ing. Gaetano Ramer (D.T. S.r.l.)
 Ing. Vianello Baetti Via S. Maria 10 - 20121 Milano Tel. 02/583111 - Fax 02/583112	 ECOPLAN Arch. Nicola Frabini Via S. Maria 10 - 20121 Milano Tel. 02/583111 - Fax 02/583112	 ARKE INGEGNERIA S.r.l. Ing. Giuseppe Argenteo Via S. Maria 10 - 20121 Milano Tel. 02/583111 - Fax 02/583112	GEOLOGIA Dott. Danilo Gallo Via S. Maria 10 - 20121 Milano Tel. 02/583111 - Fax 02/583112	GEOLOGIA Ing. Gaetano Ramer (D.T. S.r.l.)
 Ing. Vianello Baetti Via S. Maria 10 - 20121 Milano Tel. 02/583111 - Fax 02/583112	 Arch. Nicola Frabini Via S. Maria 10 - 20121 Milano Tel. 02/583111 - Fax 02/583112	 Ing. Giuseppe Argenteo Via S. Maria 10 - 20121 Milano Tel. 02/583111 - Fax 02/583112	AMBIENTE Dott. Emilio Macchi (ECOPLAN S.r.l.)	AMBIENTE Ing. Gaetano Ramer (D.T. S.r.l.)
 Ing. Vianello Baetti Via S. Maria 10 - 20121 Milano Tel. 02/583111 - Fax 02/583112	 ECOPLAN Arch. Nicola Frabini Via S. Maria 10 - 20121 Milano Tel. 02/583111 - Fax 02/583112	 Ing. Giuseppe Argenteo Via S. Maria 10 - 20121 Milano Tel. 02/583111 - Fax 02/583112	GEOLOGO Dott. Danilo Gallo Via S. Maria 10 - 20121 Milano Tel. 02/583111 - Fax 02/583112	GEOLOGO Ing. Gaetano Ramer (D.T. S.r.l.)
 Ing. Vianello Baetti Via S. Maria 10 - 20121 Milano Tel. 02/583111 - Fax 02/583112	 ECOPLAN Arch. Nicola Frabini Via S. Maria 10 - 20121 Milano Tel. 02/583111 - Fax 02/583112	 Ing. Giuseppe Argenteo Via S. Maria 10 - 20121 Milano Tel. 02/583111 - Fax 02/583112	 PROGETTISTA Ing. Vianello Baetti (D.T. S.r.l.)	 PROGETTISTA Ing. Gaetano Ramer (D.T. S.r.l.)
 Ing. Vianello Baetti Via S. Maria 10 - 20121 Milano Tel. 02/583111 - Fax 02/583112	 ING. RENATO DEL PRETE Ing. Renato Del Prete Via S. Maria 10 - 20121 Milano Tel. 02/583111 - Fax 02/583112	 Ing. Vianello Baetti Via S. Maria 10 - 20121 Milano Tel. 02/583111 - Fax 02/583112	 Dott. Danilo Gallo Via S. Maria 10 - 20121 Milano Tel. 02/583111 - Fax 02/583112	 Ing. Gaetano Ramer Via S. Maria 10 - 20121 Milano Tel. 02/583111 - Fax 02/583112

HG27	H - PROGETTO STRUTTURALE OPERE PRINCIPALI PO02 - PONTE SUL BREMBIOLO 03 ALLA PROG. 7+190 ARMATURA SPALLA B - TAVOLA 02 DI 02
------	---

CODICE PROGETTO				NOME FILE				REVISIONE		SCALA:		
PROGETTO LIV. PROG. N. PROG.				COD. CLASSE								
CDM1 E 1701				P00P0C02STRAR06				B		1:50		
D C B A	EMISSIONE A SEGUITO DI SINTERRATA							GIUGNO 2019 ING. GIUSEPPE ORSA		PROG. ING. USI ING. VALERIO BARETTI		
	EMISSIONE A SEGUITO DI SINTERRATA							DICEMBRE 2017 ARCH. MAURO RASO		PROG. ING. USI ING. VALERIO BARETTI		
	EMISSIONE A SEGUITO DI SINTERRATA							DICEMBRE 2017 ARCH. MAURO RASO		PROG. ING. USI ING. VALERIO BARETTI		
	EMISSIONE A SEGUITO DI SINTERRATA							DICEMBRE 2017 ARCH. MAURO RASO		PROG. ING. USI ING. VALERIO BARETTI		
REV.	DESCRIZIONE							DATATO		VERIFICATO		APPROVATO