




SEZIONE E-E
SCALA 1:50

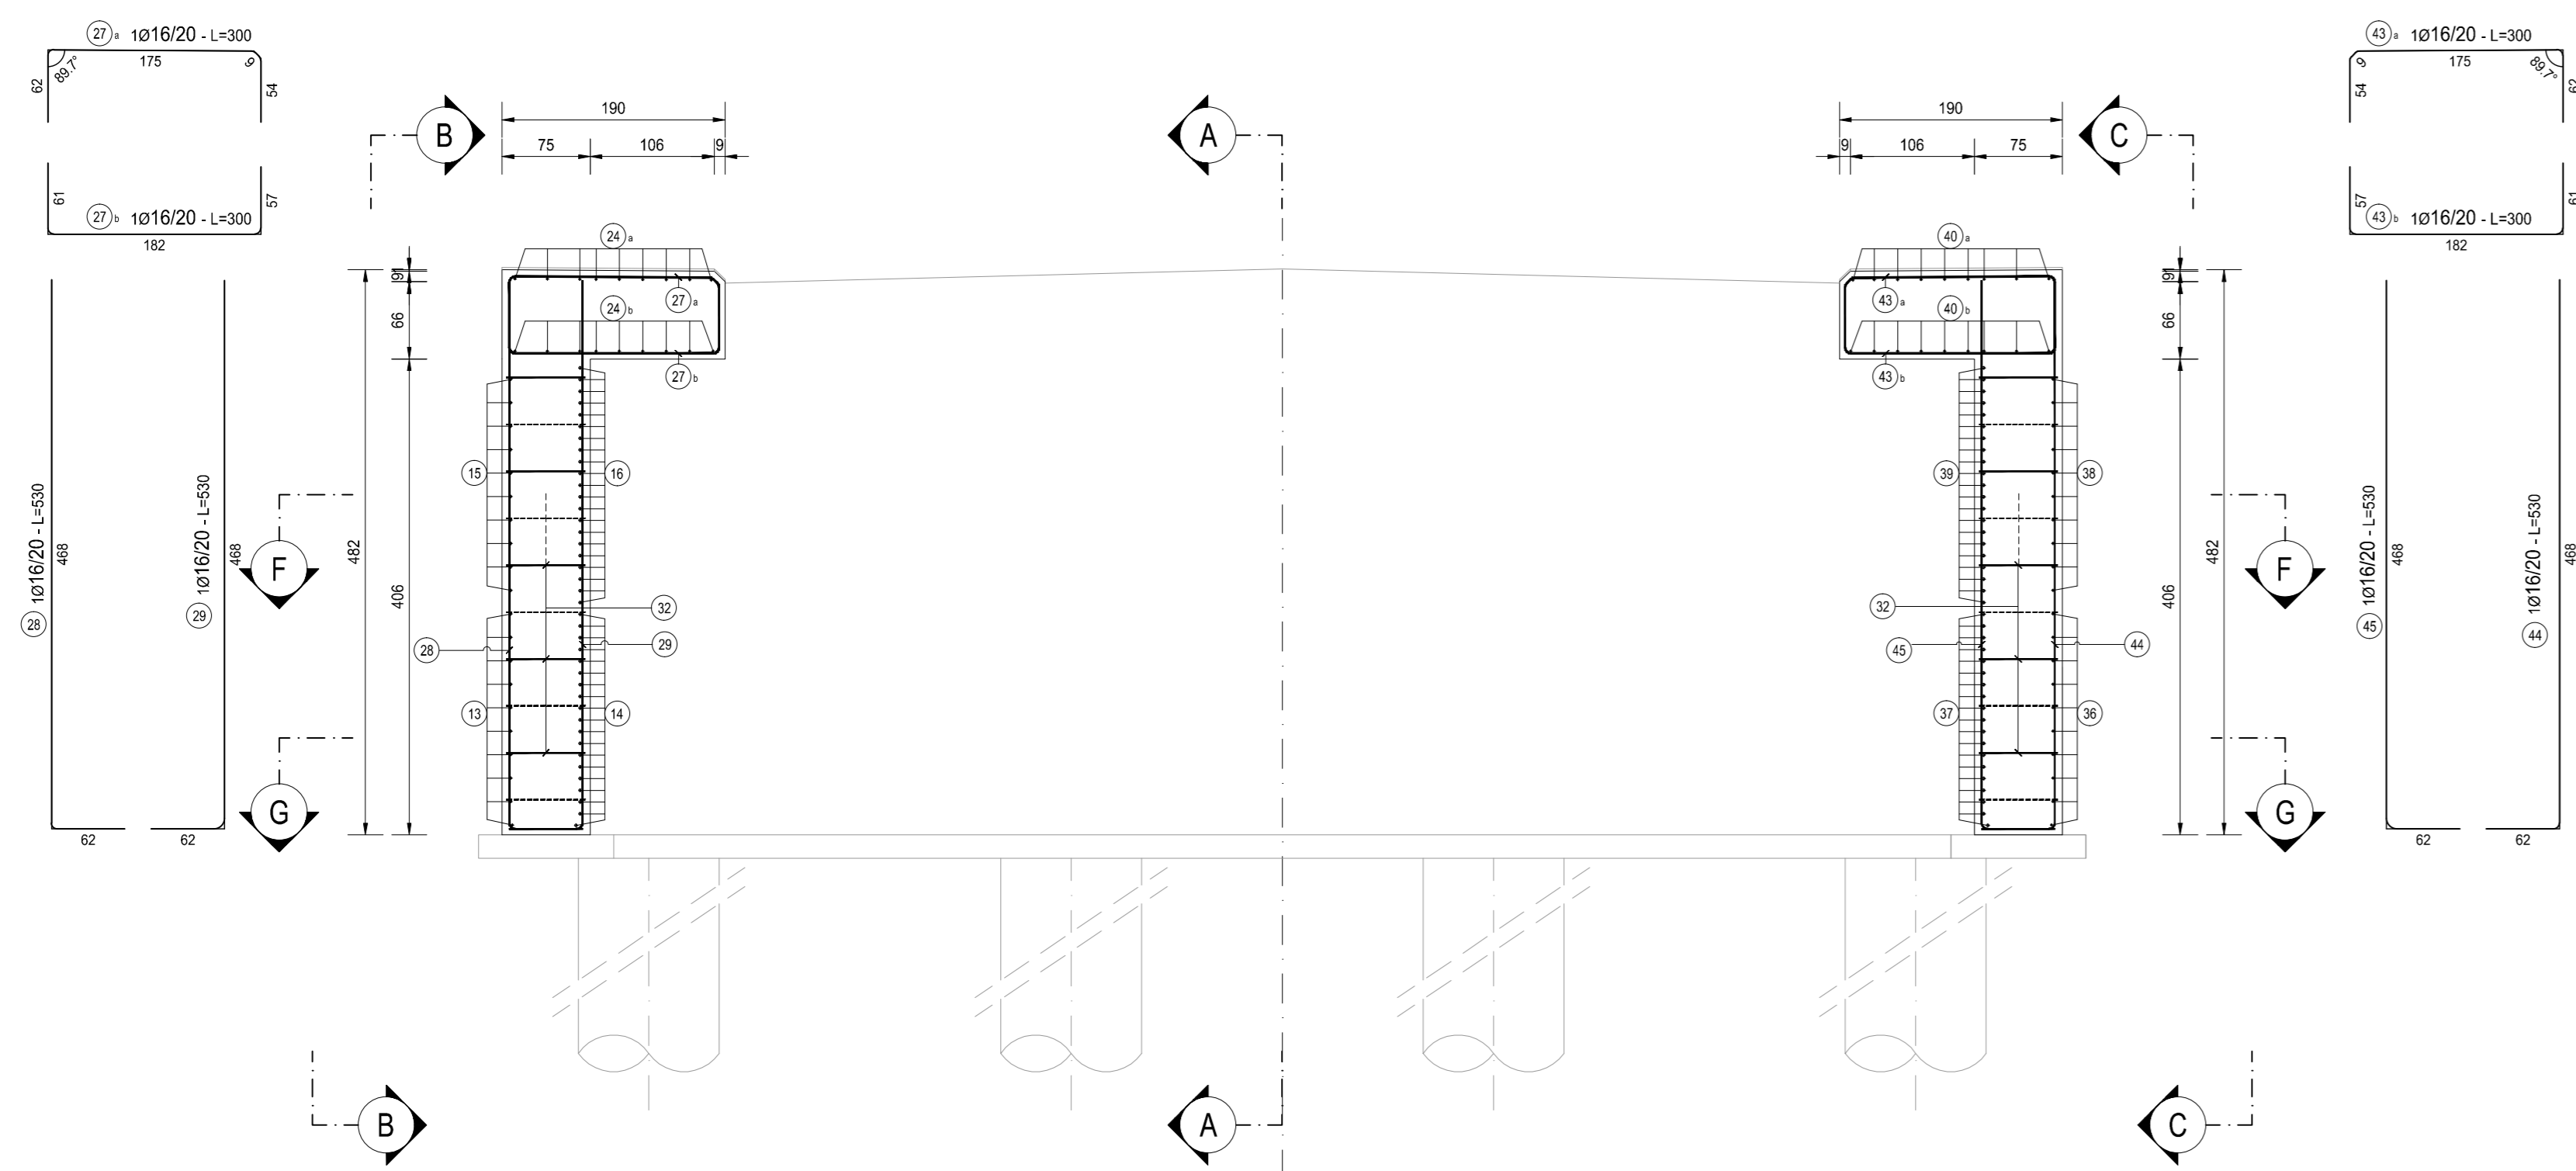


SEZIONE B-B
SCALA 1:50

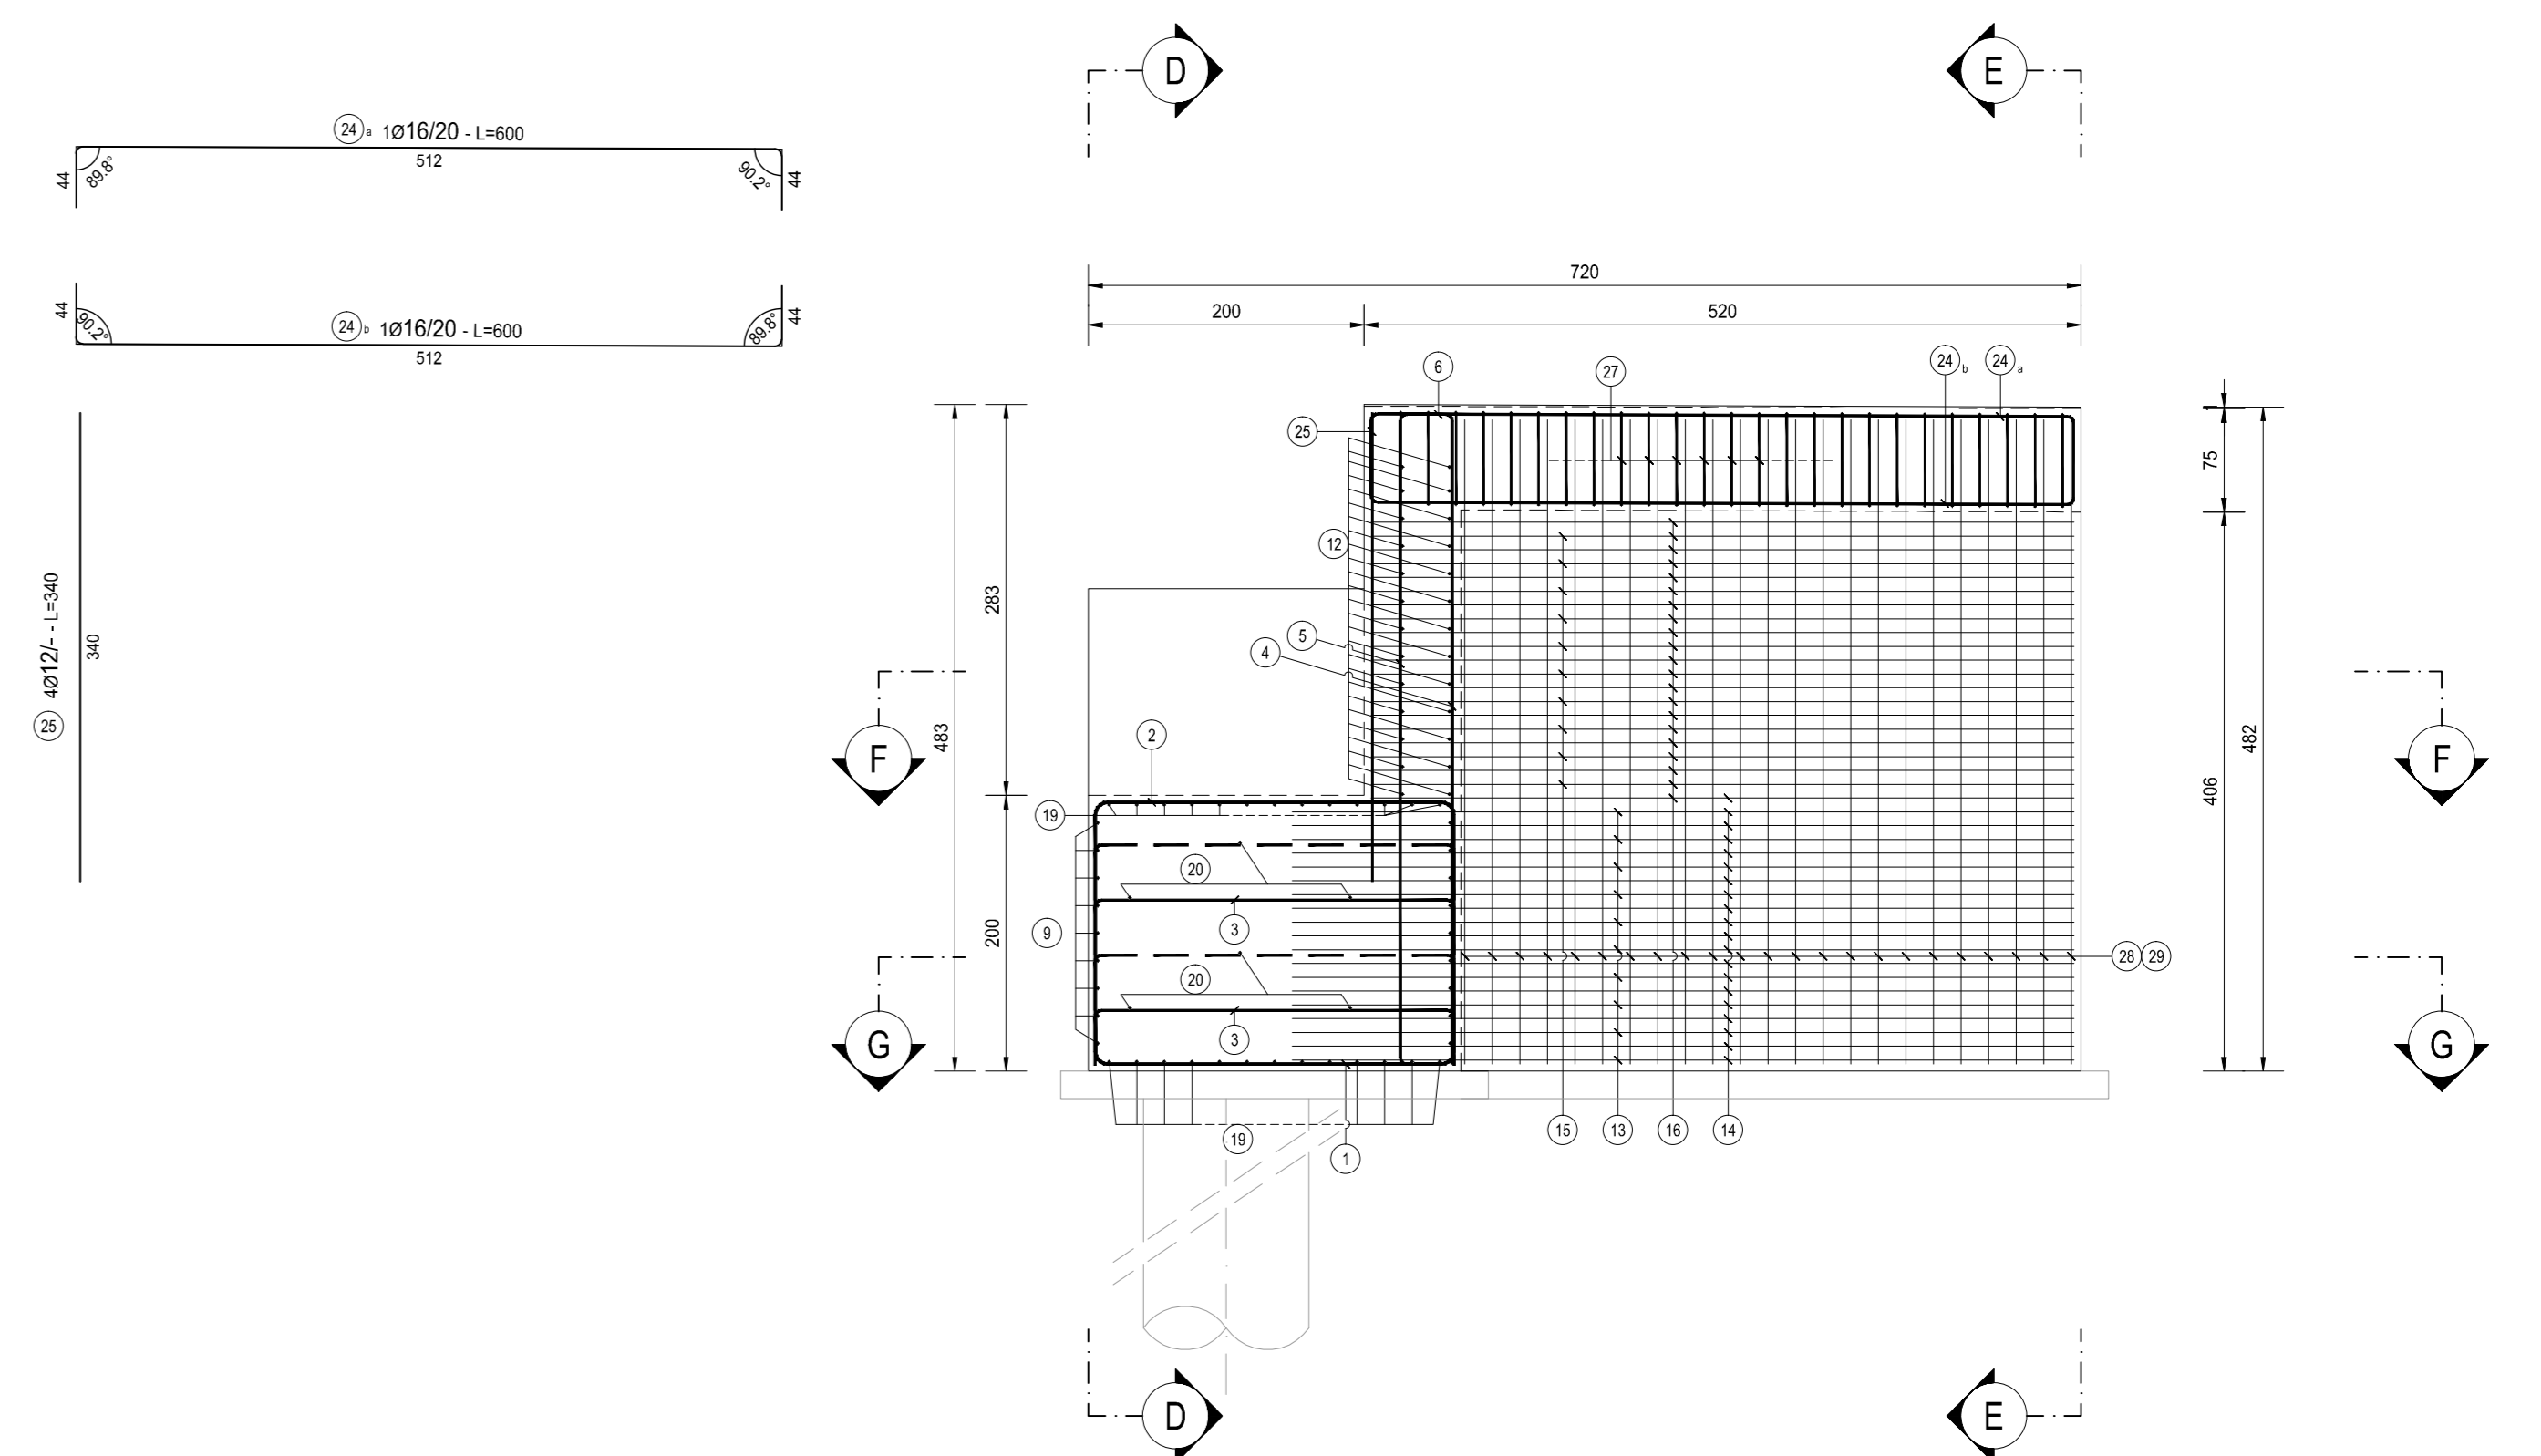


SEZIONE C-C
SCALA 1:50

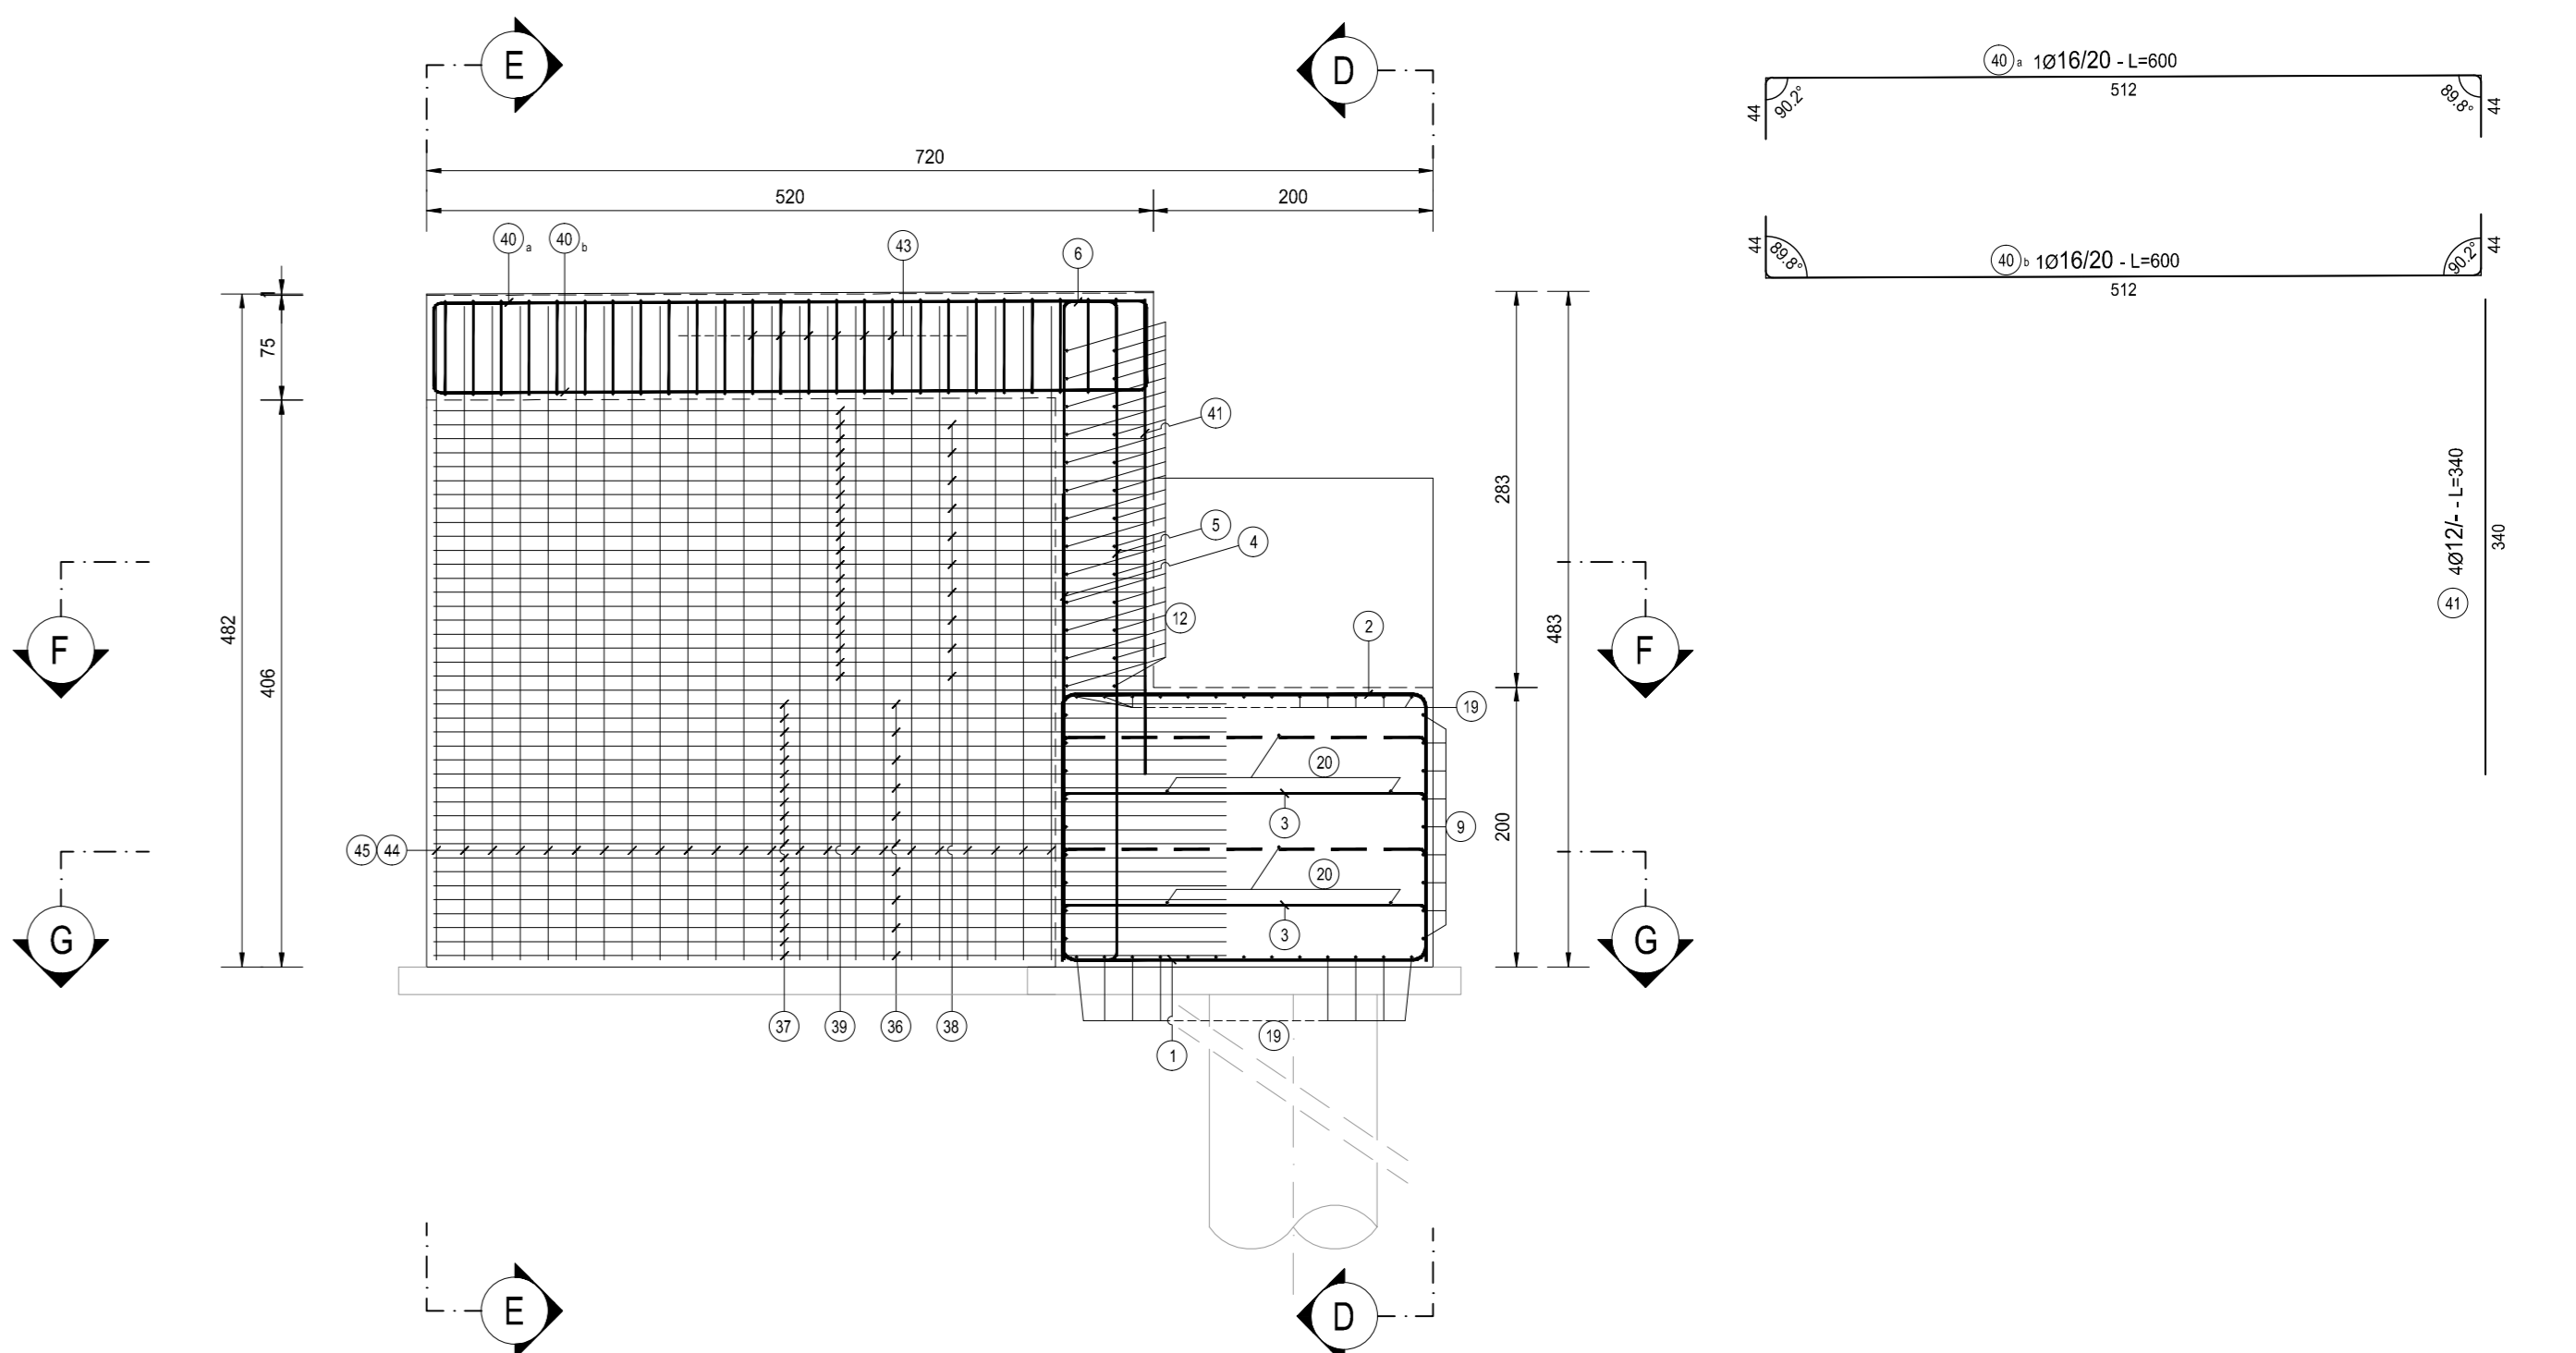

SEZIONE D-D
SCALA 1:50

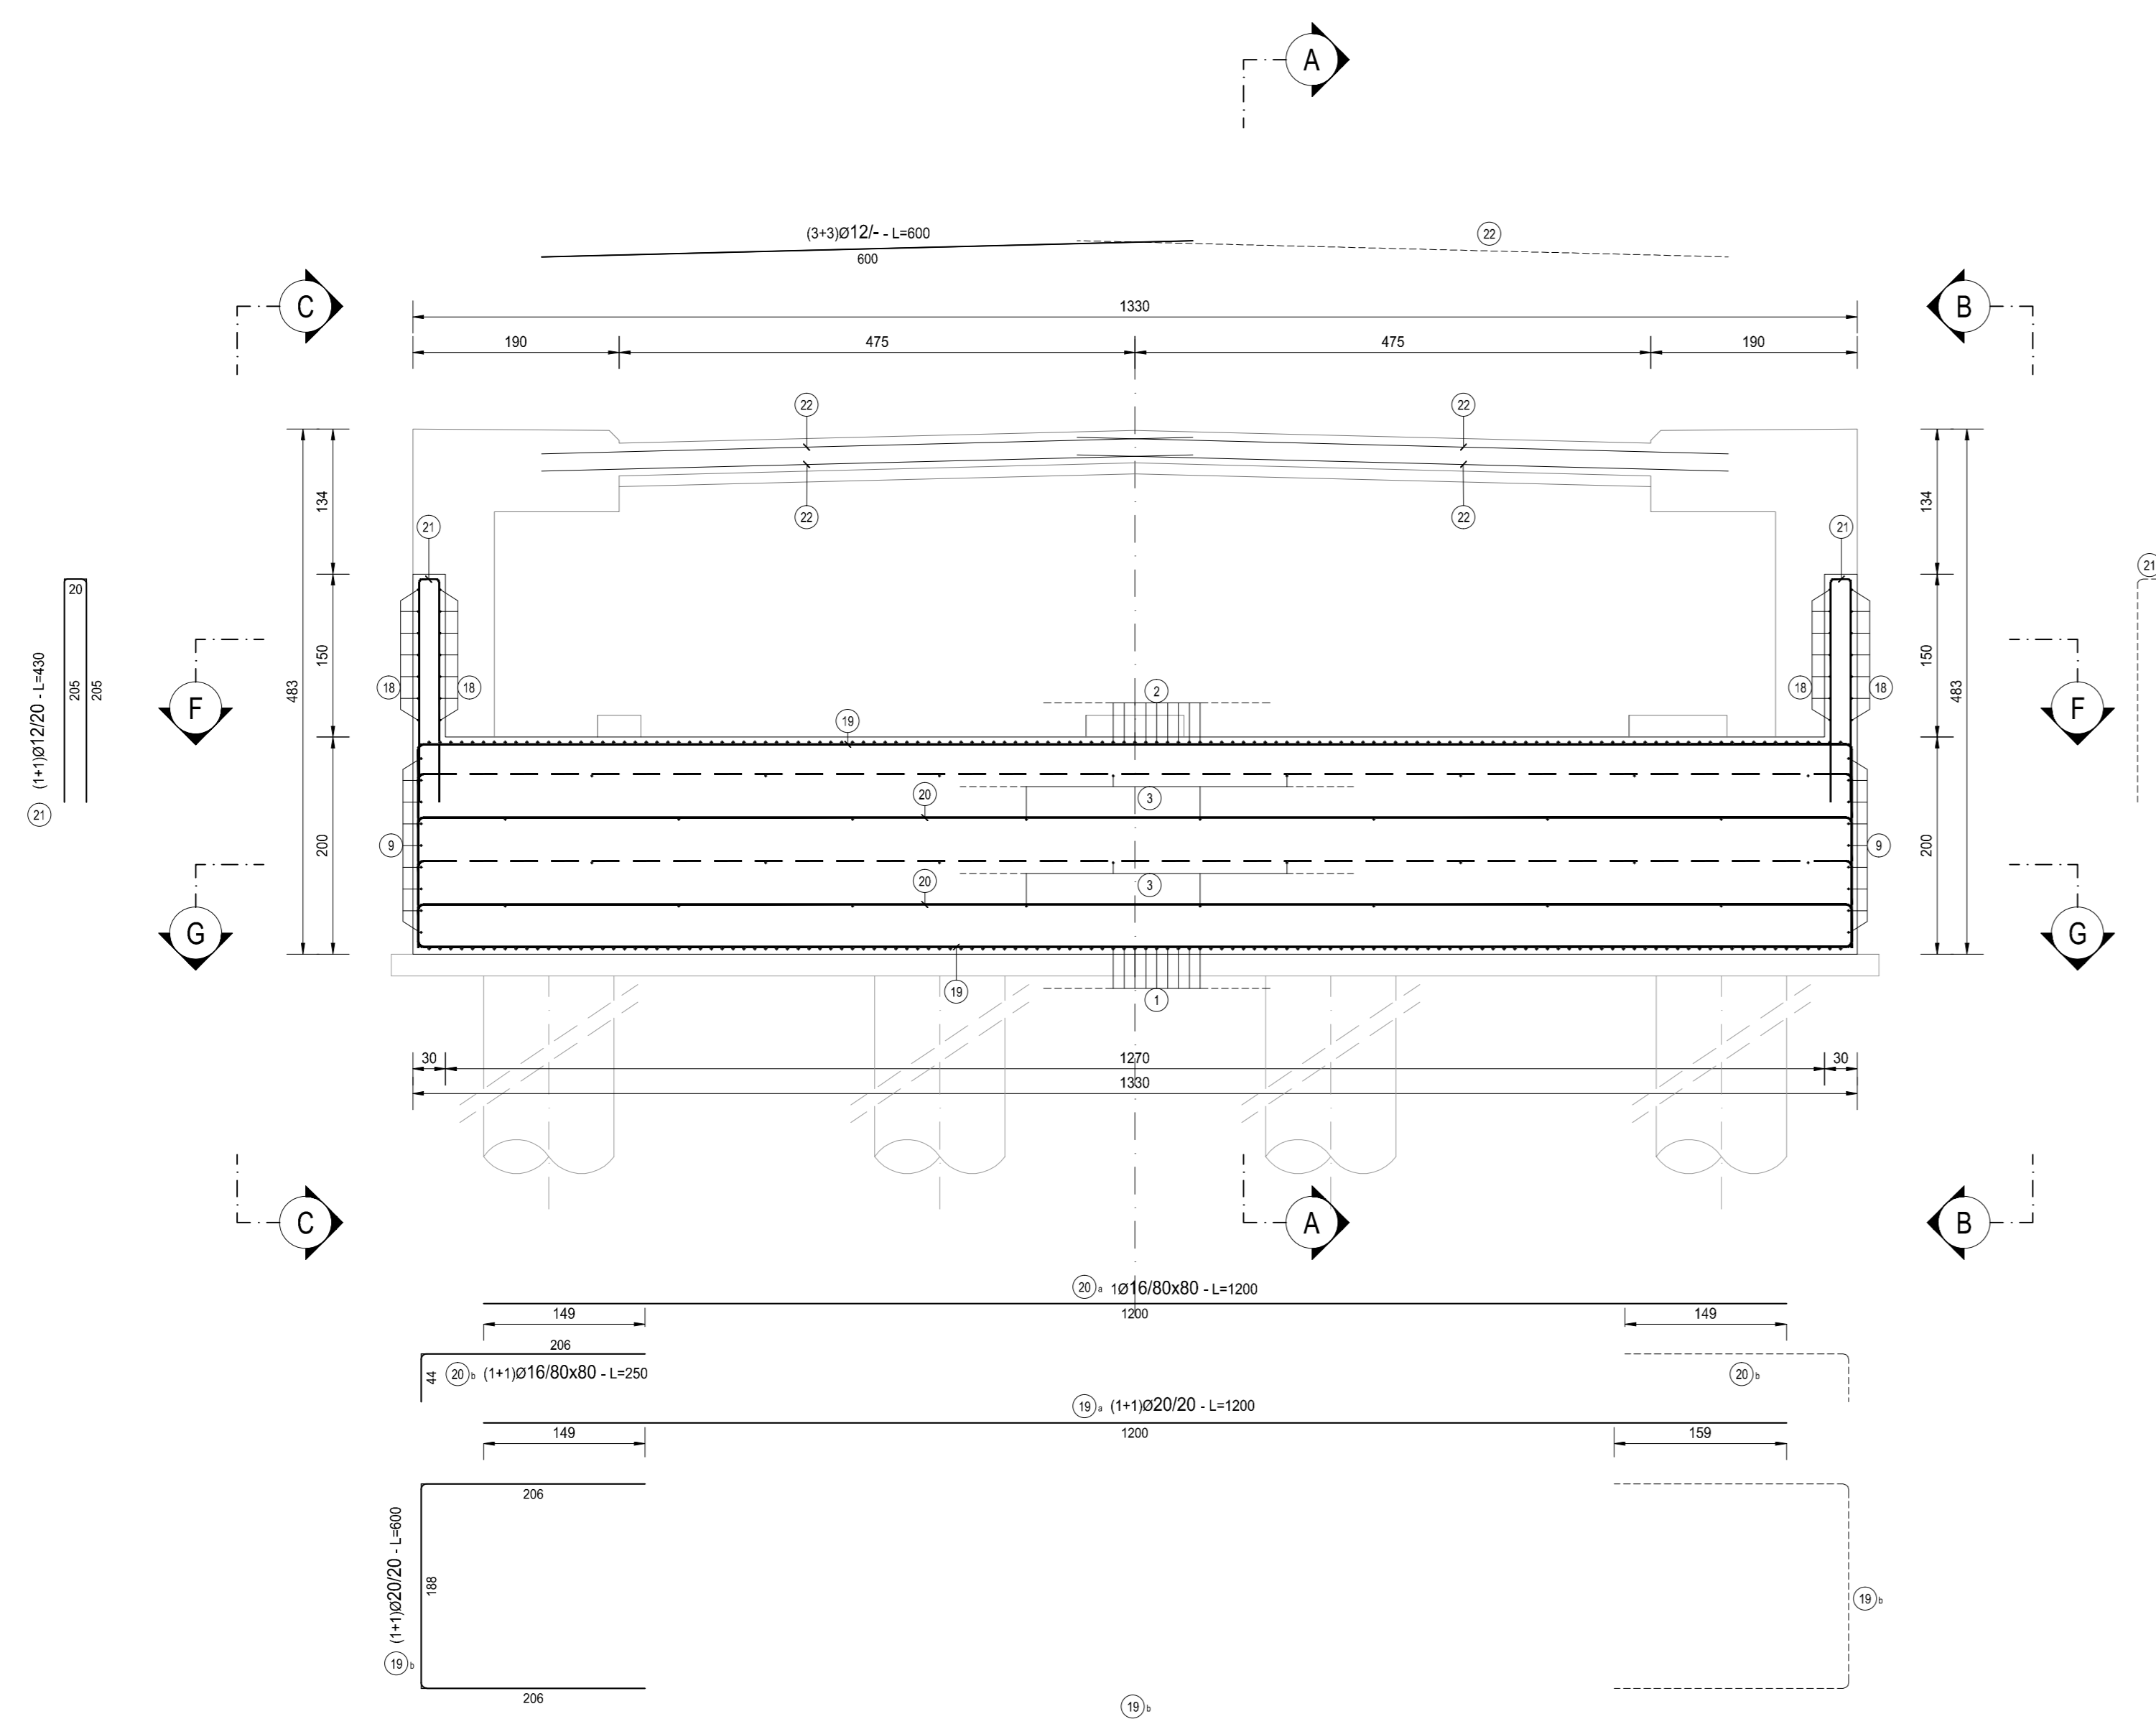

SEZIONE A-A
SCALA 1:50

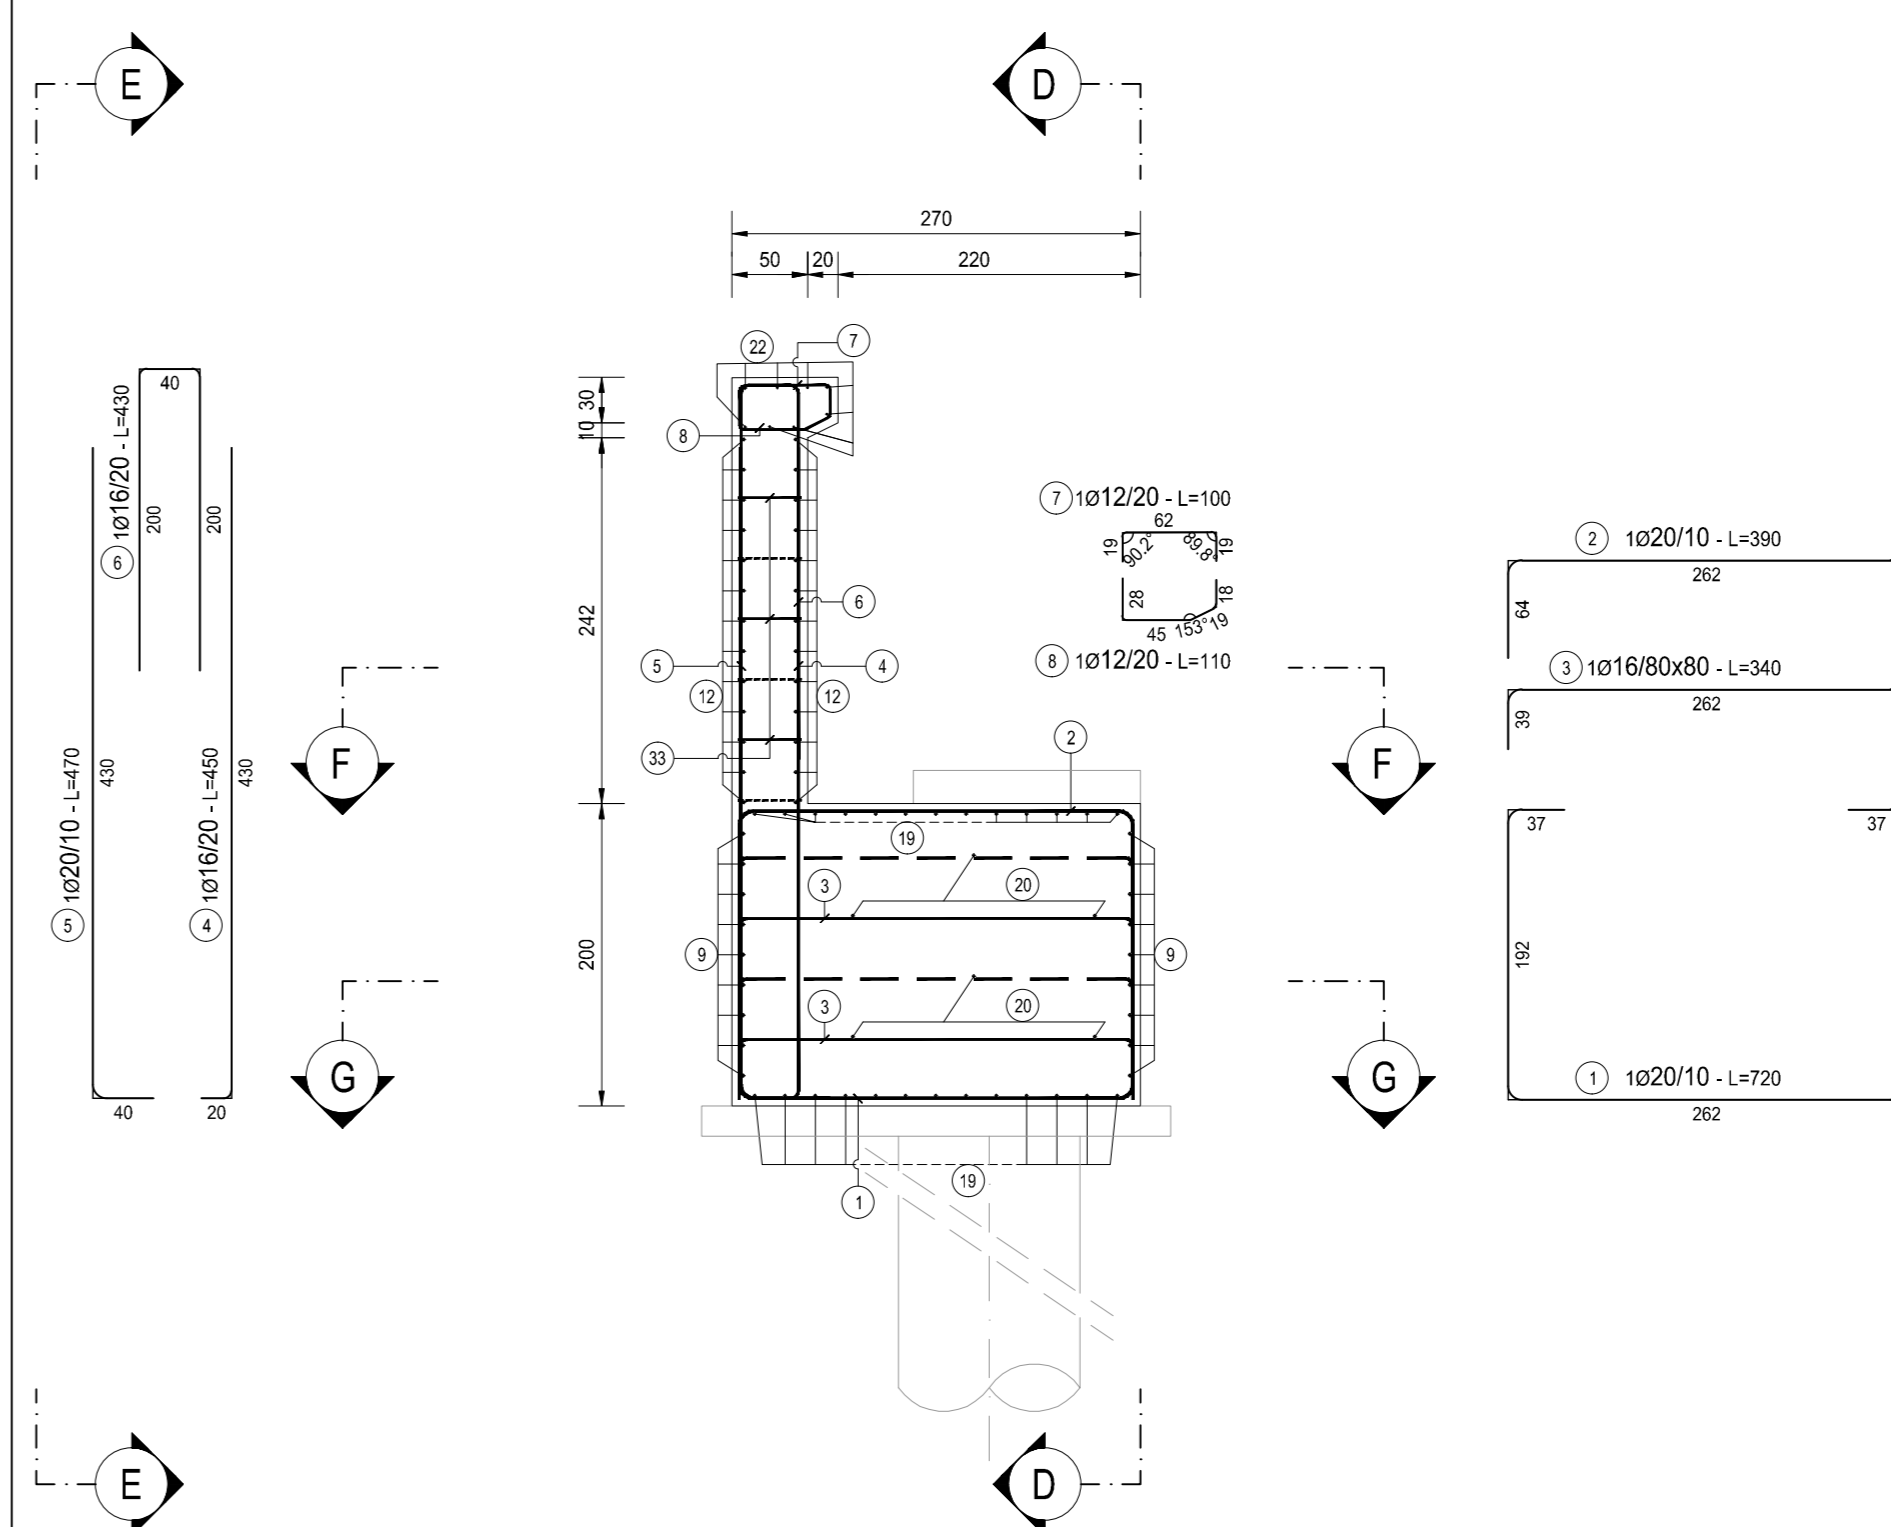

NOTA BENE:

PER LA TABELLA MATERIALI SI RINVIA ALL'ALLEGATO HH26-S43PO04STRDI05

LE POSIZIONI 10, 11, 17, 23, 26, 30, 31, 34, 35, 42, 46, 47 E 48 NON ESISTONO

ANAS S.p.A.
Direzione Progettazione e Realizzazione Lavori

S.S. N. 9 "VIA EMILIA"
VARIANTE DI CASALPUSTERLENGO ED ELIMINAZIONE
PASSAGGIO A LIVELLO SULLA S.P. EX S.S. N.234
PROGETTO ESECUTIVO

| | | | | |
|---|--|---|--|--|

HH18
H - PROGETTO STRUTTURALE OPERE PRINCIPALI
PO04 - PONTE SUL BREMBIOLLO - ASSE 43
ARMATURA SPALLA A - TAVOLA 02 DI 02

| | | | | | | | | |
|----------|------|-------|---|------|----------|---------------------------|-----------|--------|
| PROGETTO | COMI | ELAB. | E | 1701 | NO. FILE | HH18-S43PO04STRAR05_B.dwg | REVISIONE | SCALA: |
| D | | | | | | | | |
| C | | | | | | | | |
| B | | | | | | | | |
| A | | | | | | | | |
| REV. | | | | | | | | |