




SEZIONE TIPO C - CURVA A DESTRA - CONCIO 4
SCALA 1:50

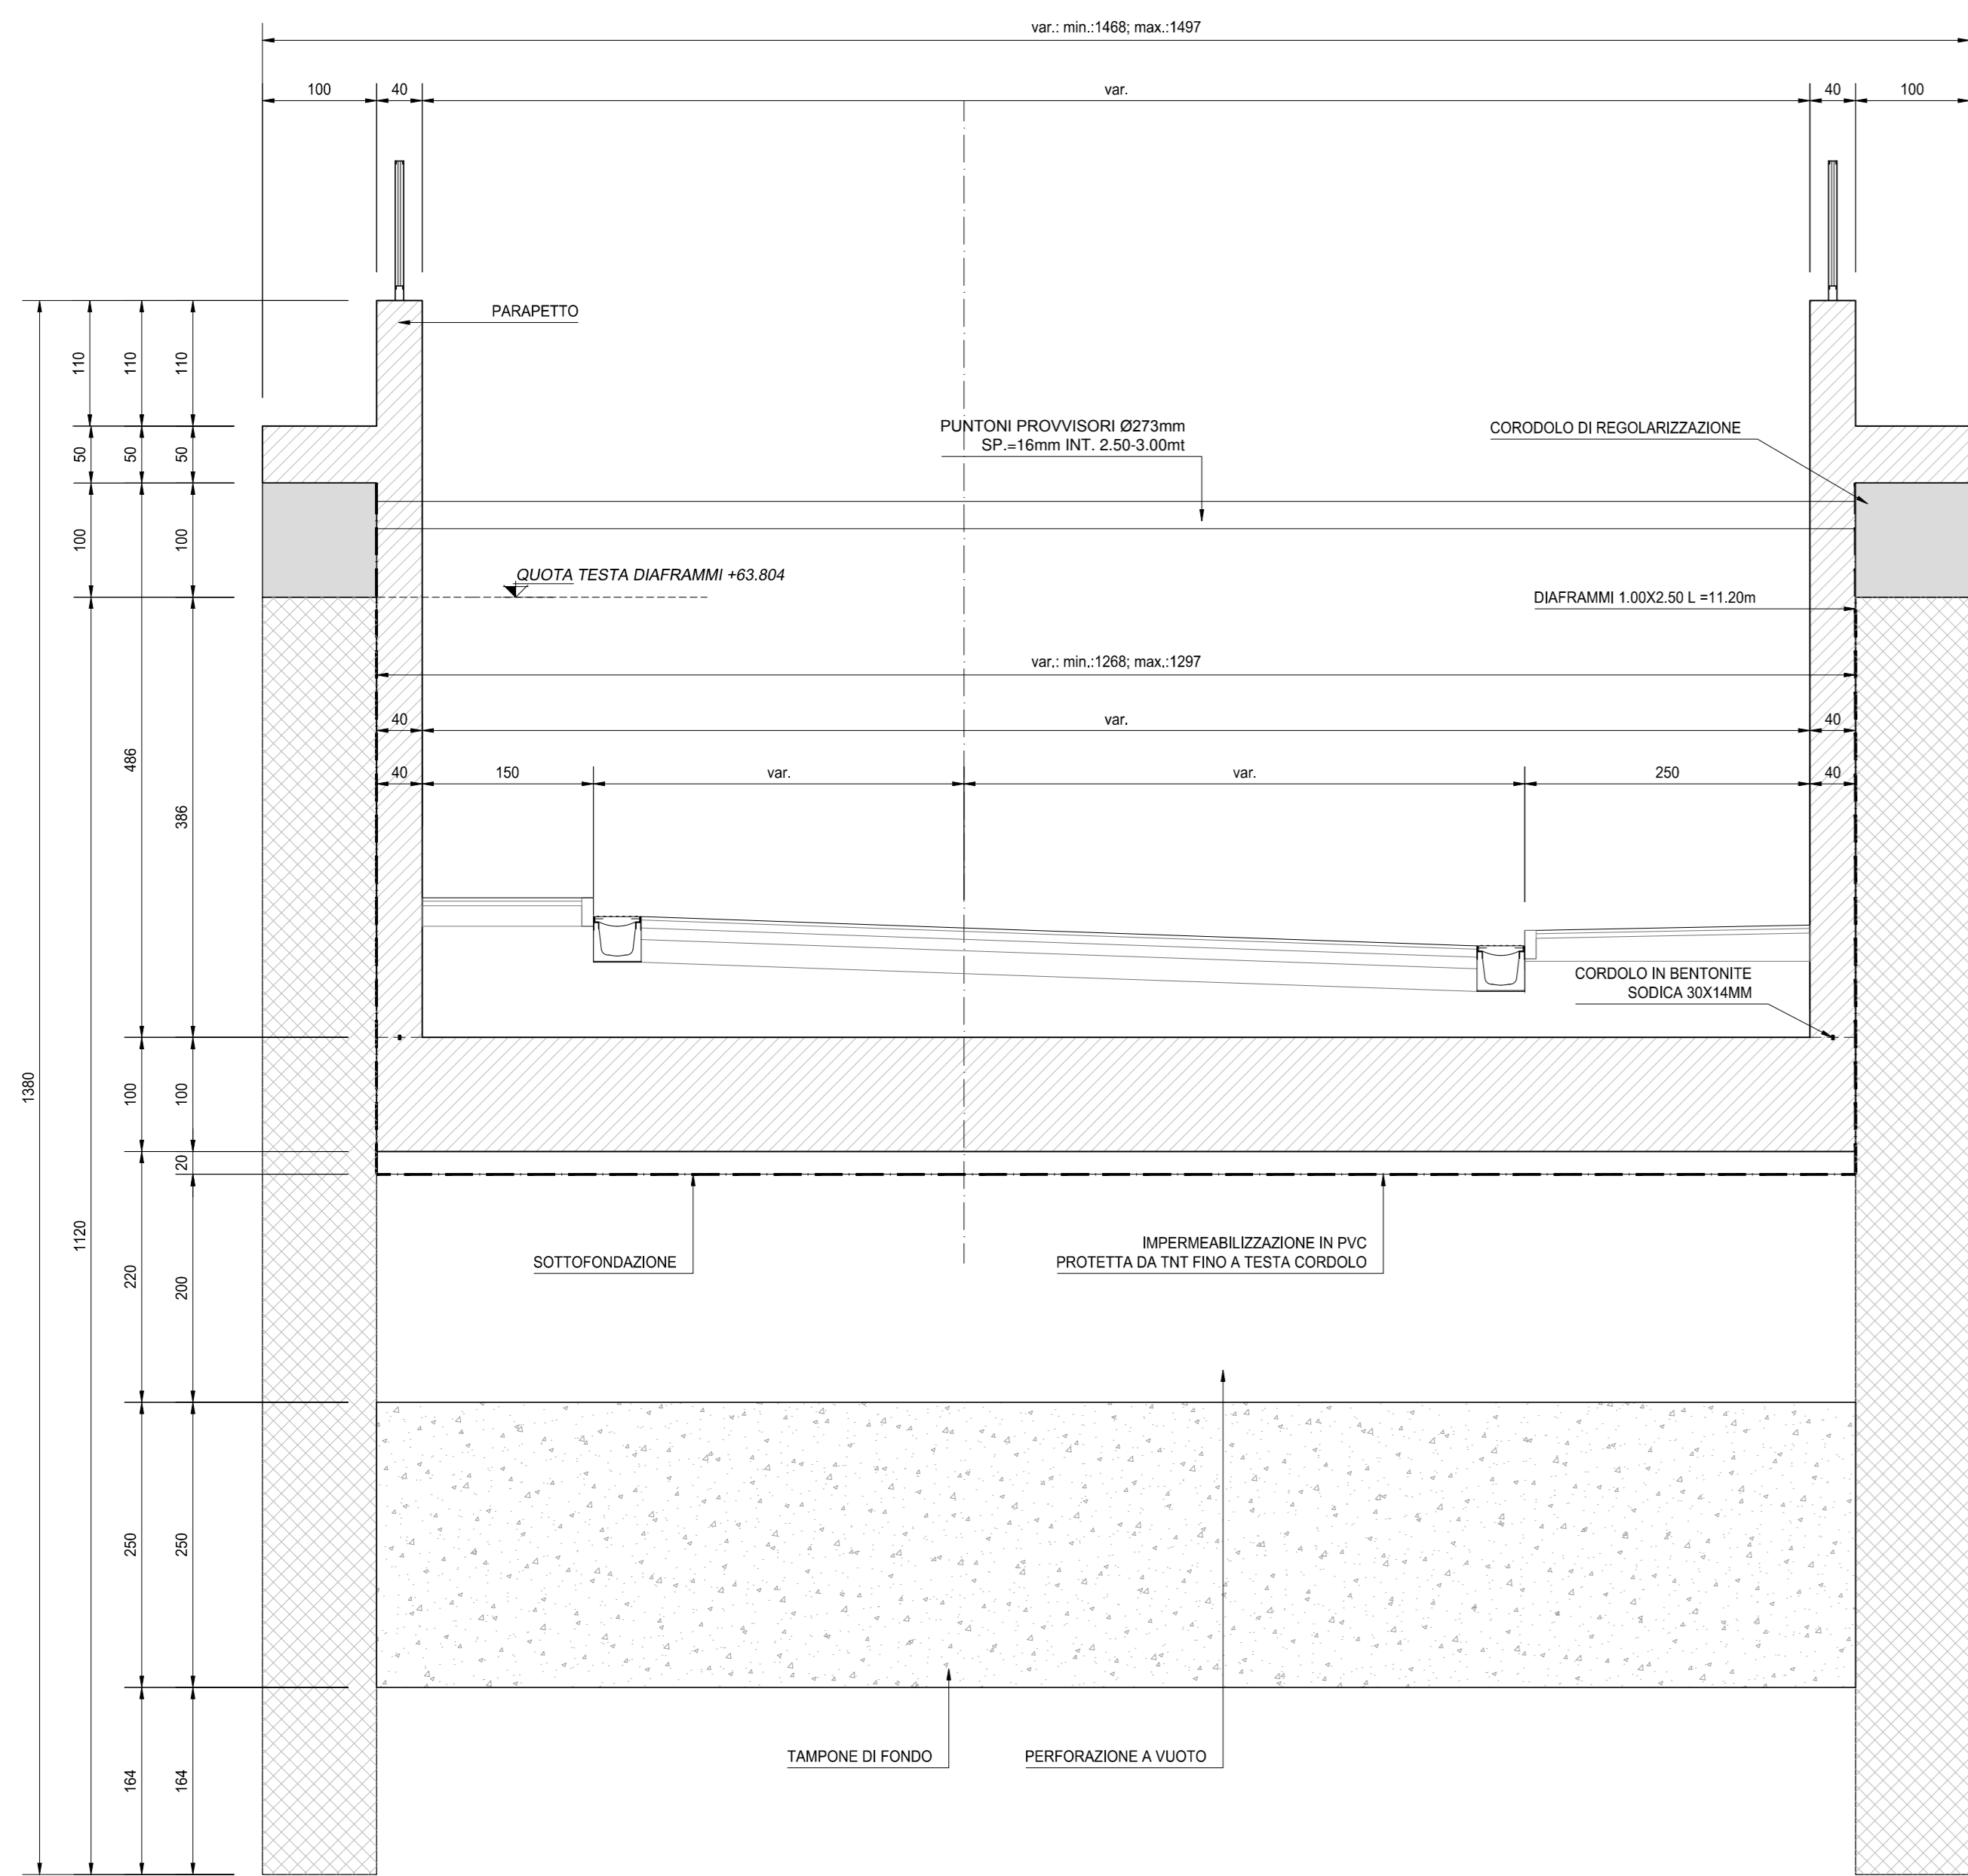


SEZIONE TIPO D - CURVA A DESTRA - CONCIO 3 - PARTE CON DIAFRAMMI
SCALA 1:50

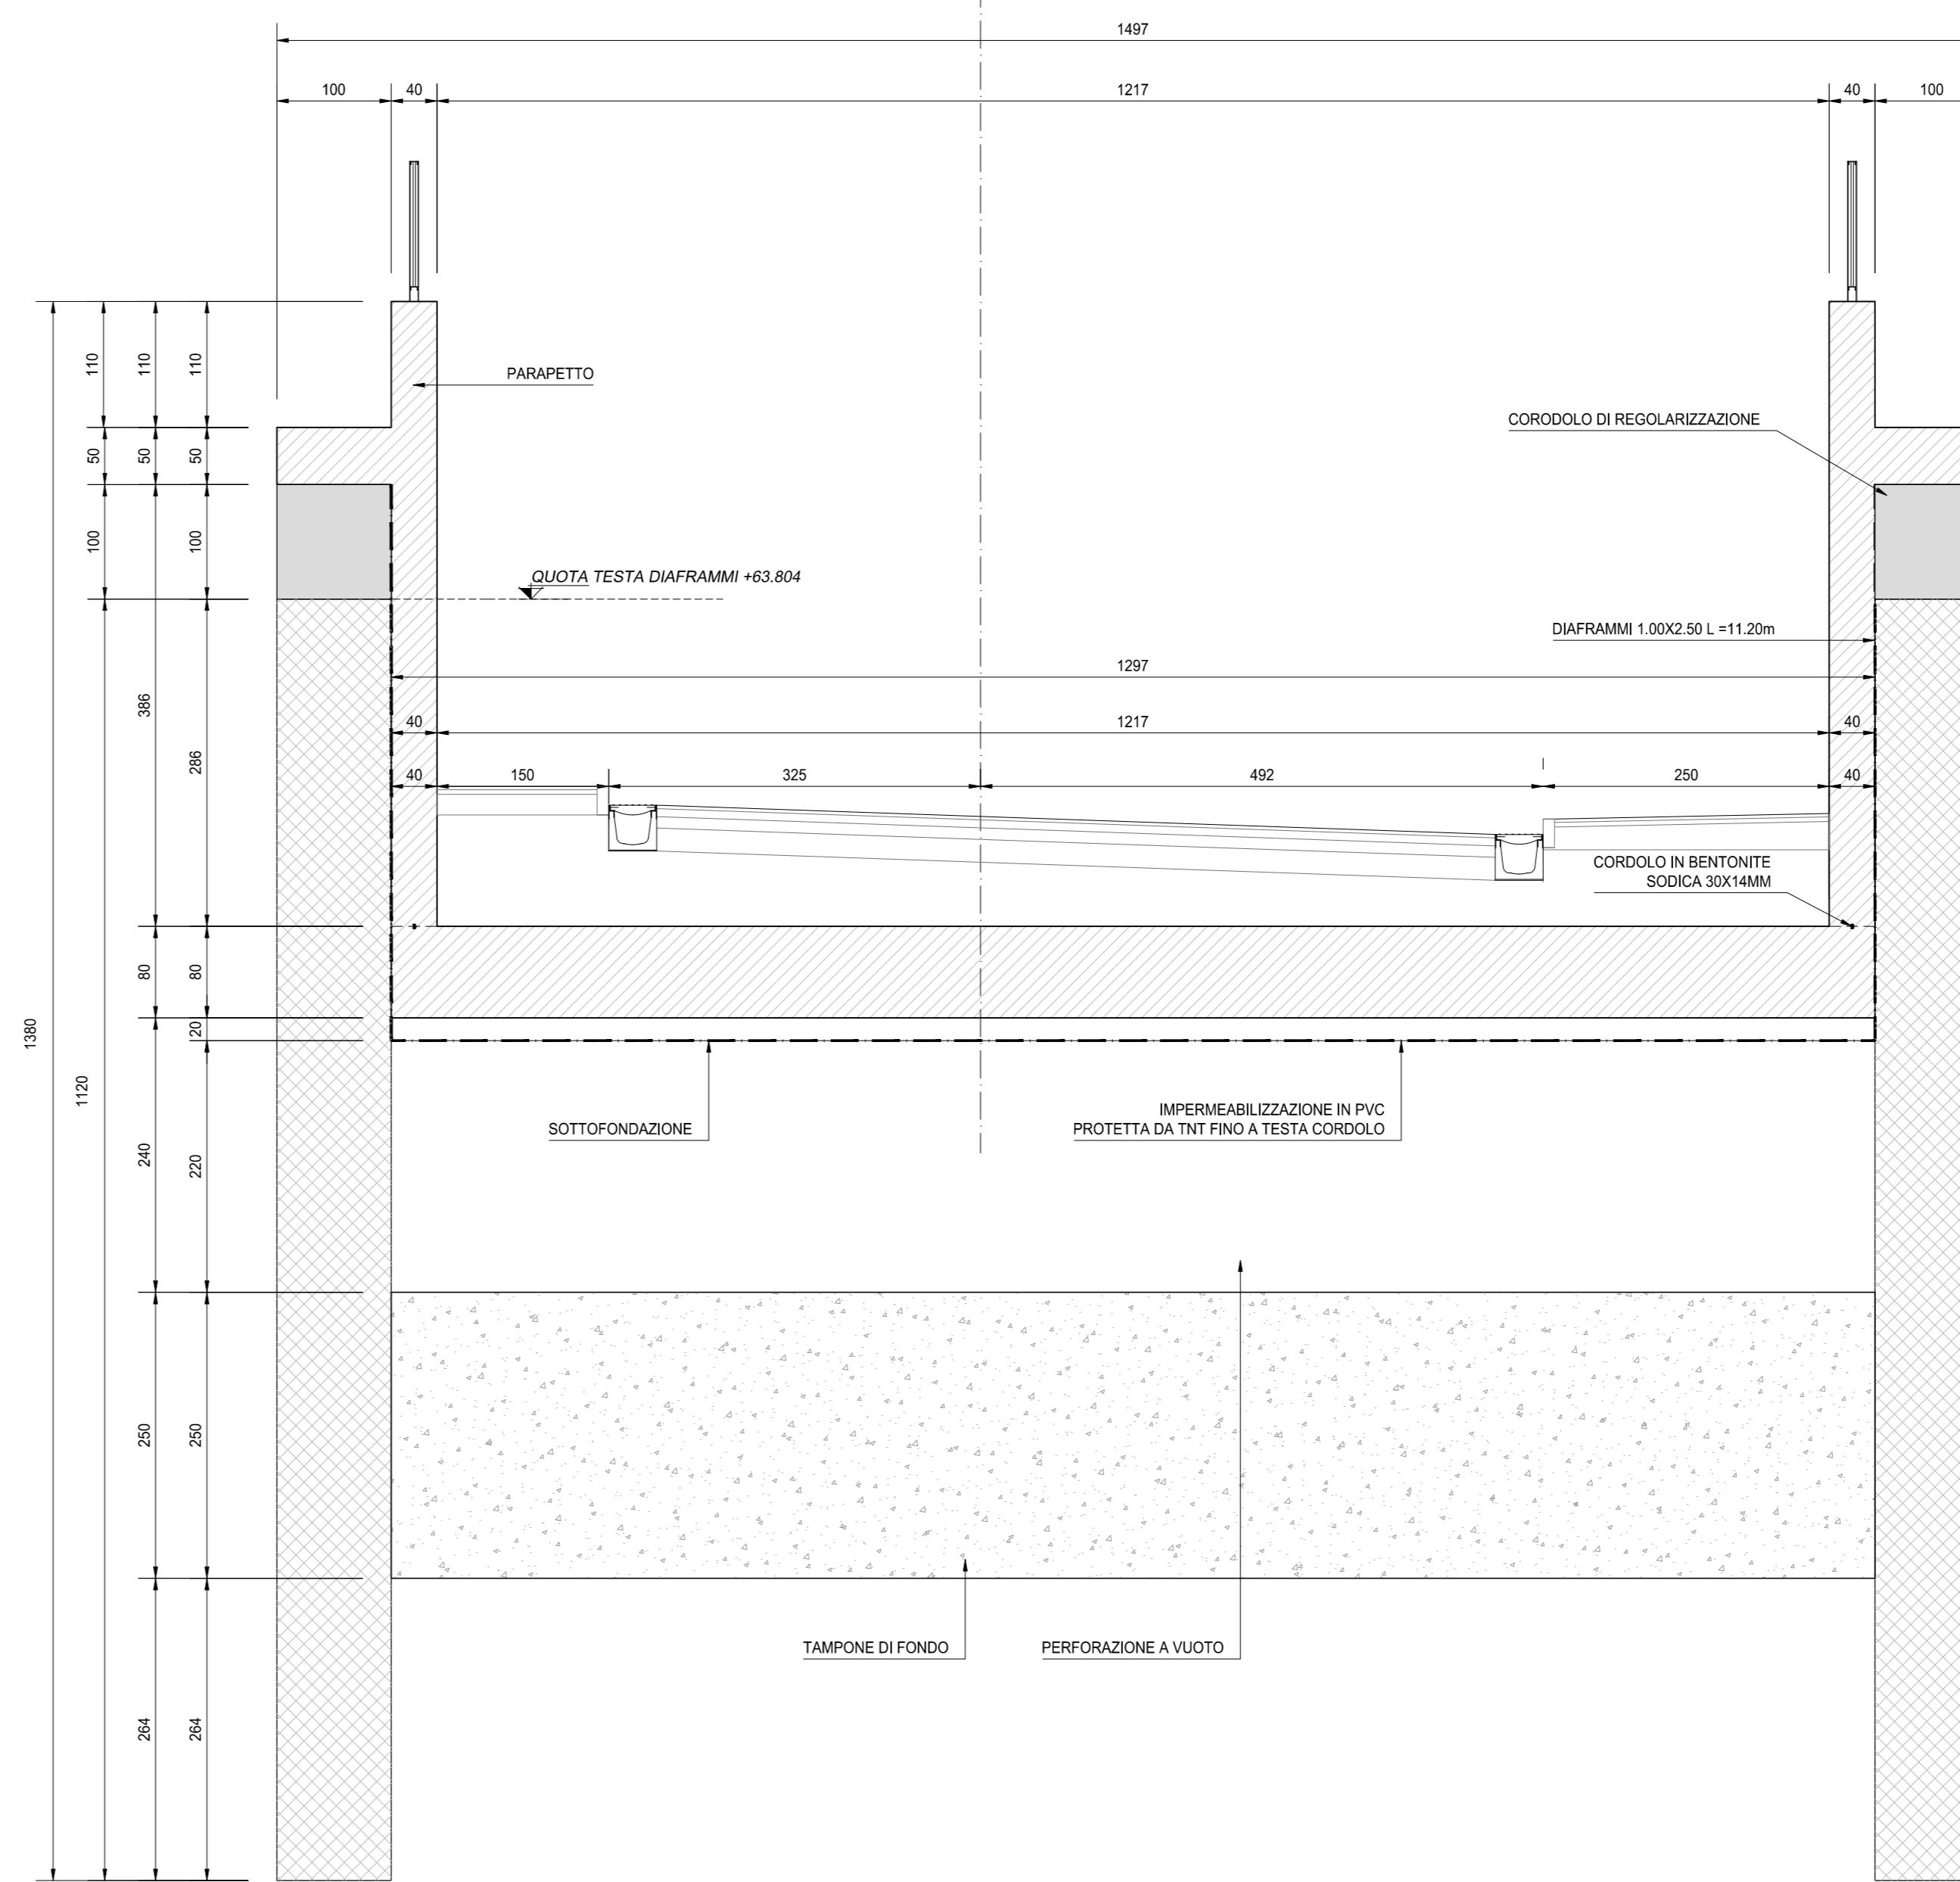


SEZIONE TIPO MURO A "U" TIPO (546+80) - CURVA A SINISTRA - CONCIO 7
SCALA 1:50

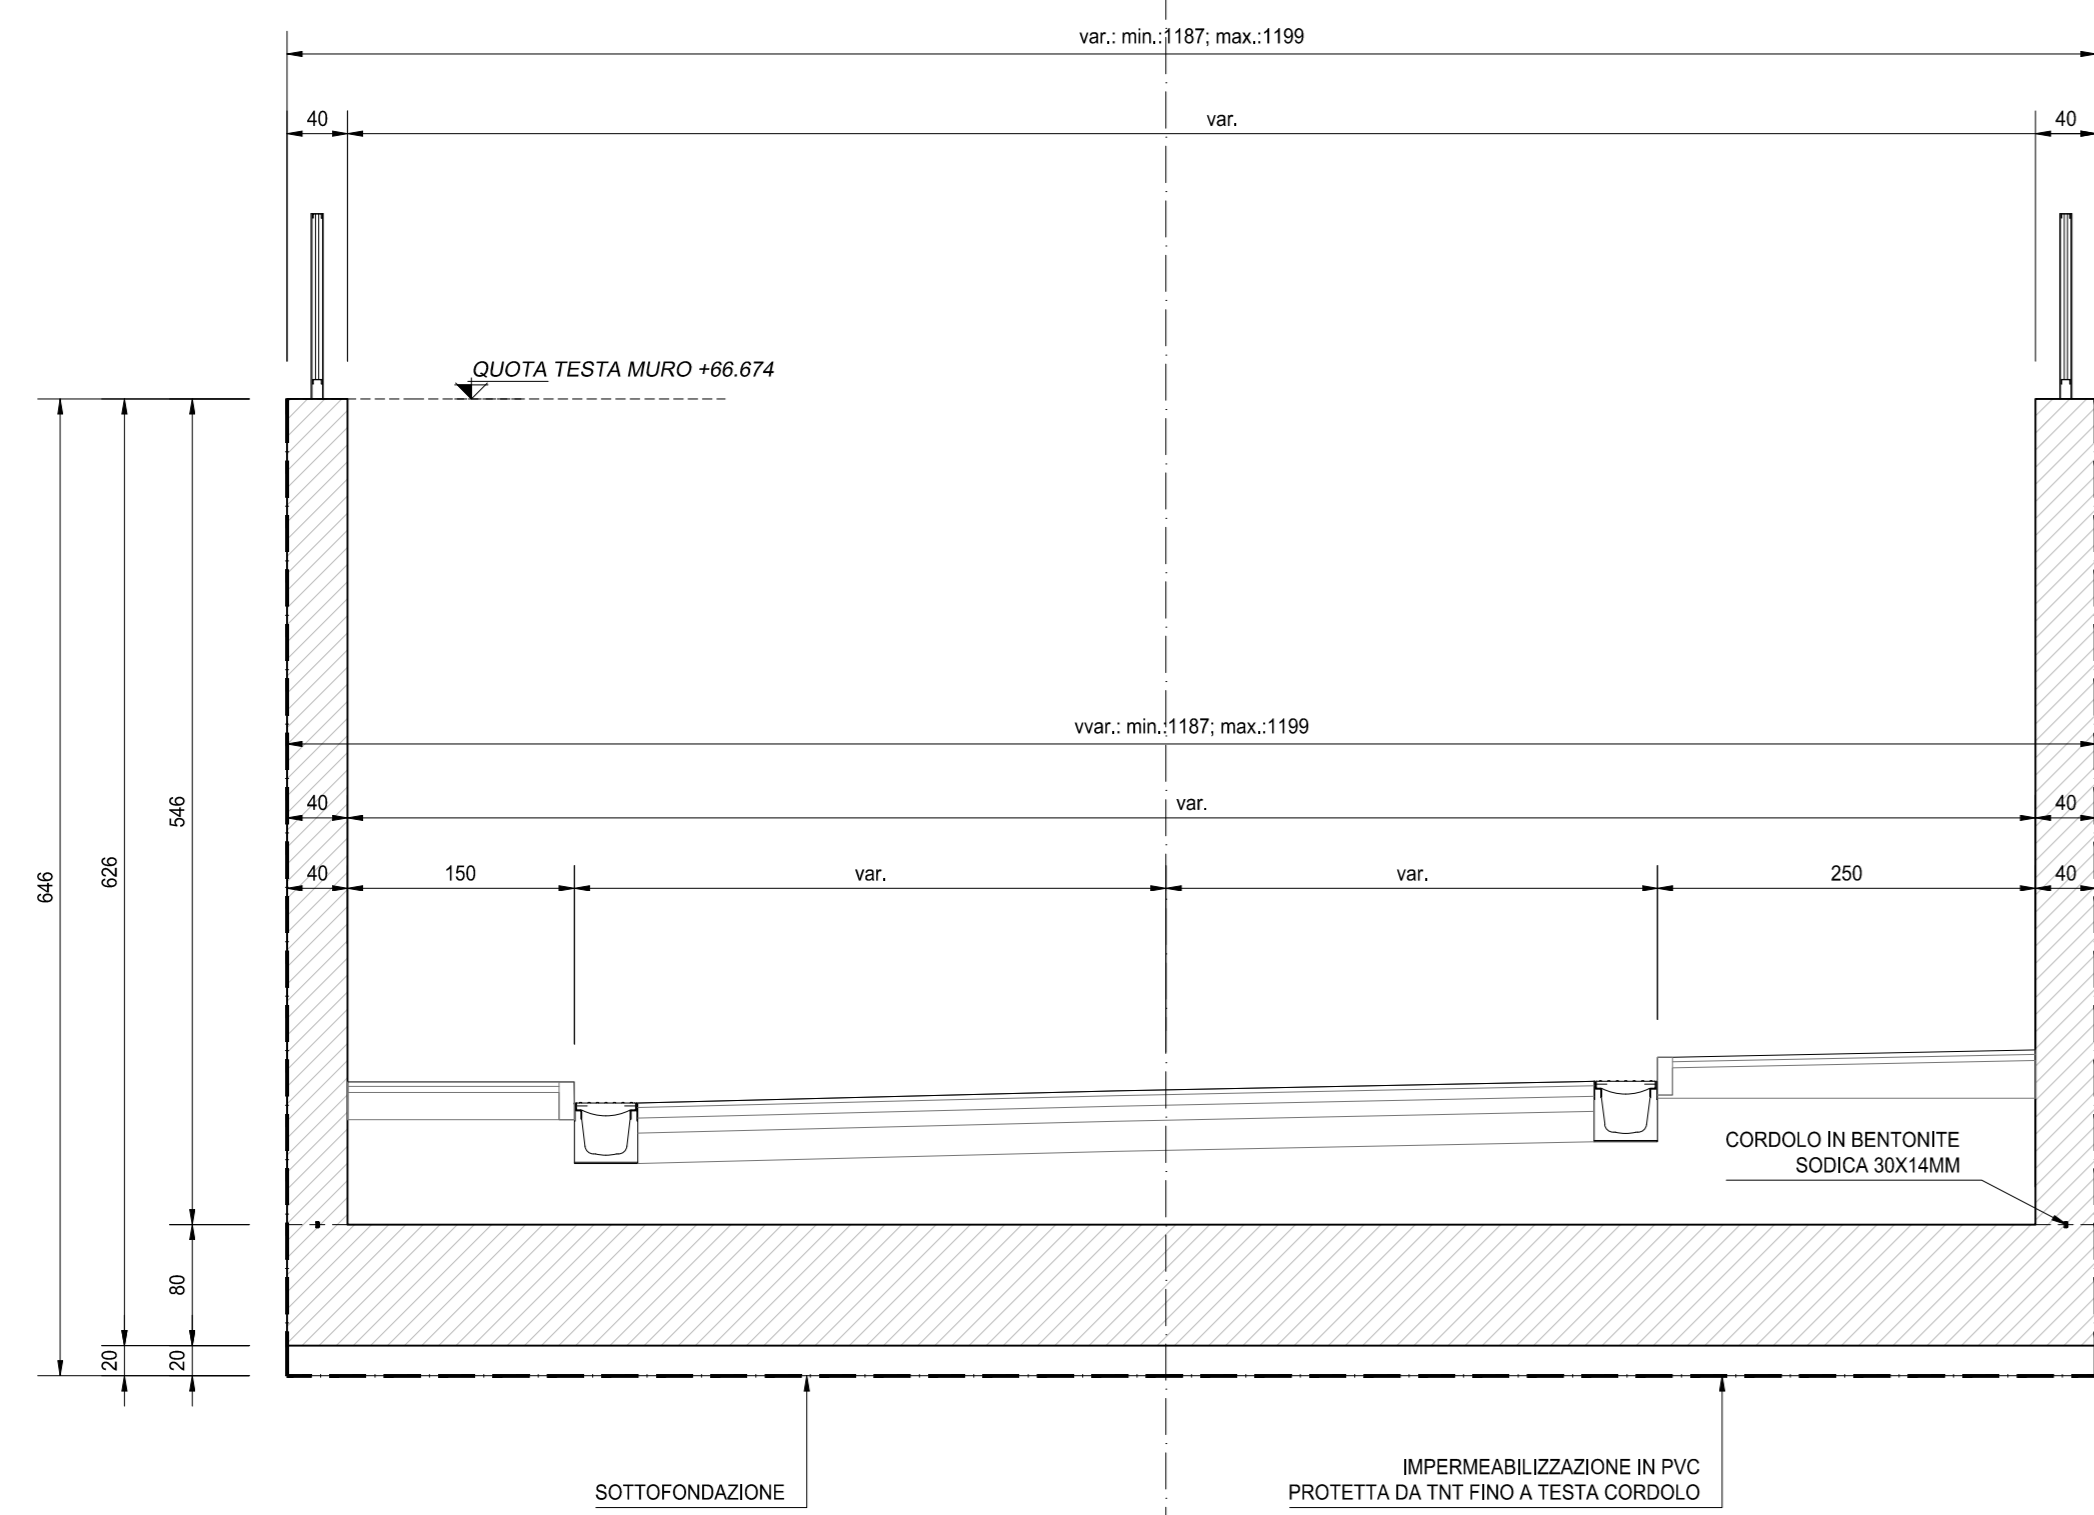


SEZIONE TIPO MURO A "U" TIPO (466+60) - CURVA A SINISTRA - CONCIO 8
SCALA 1:50

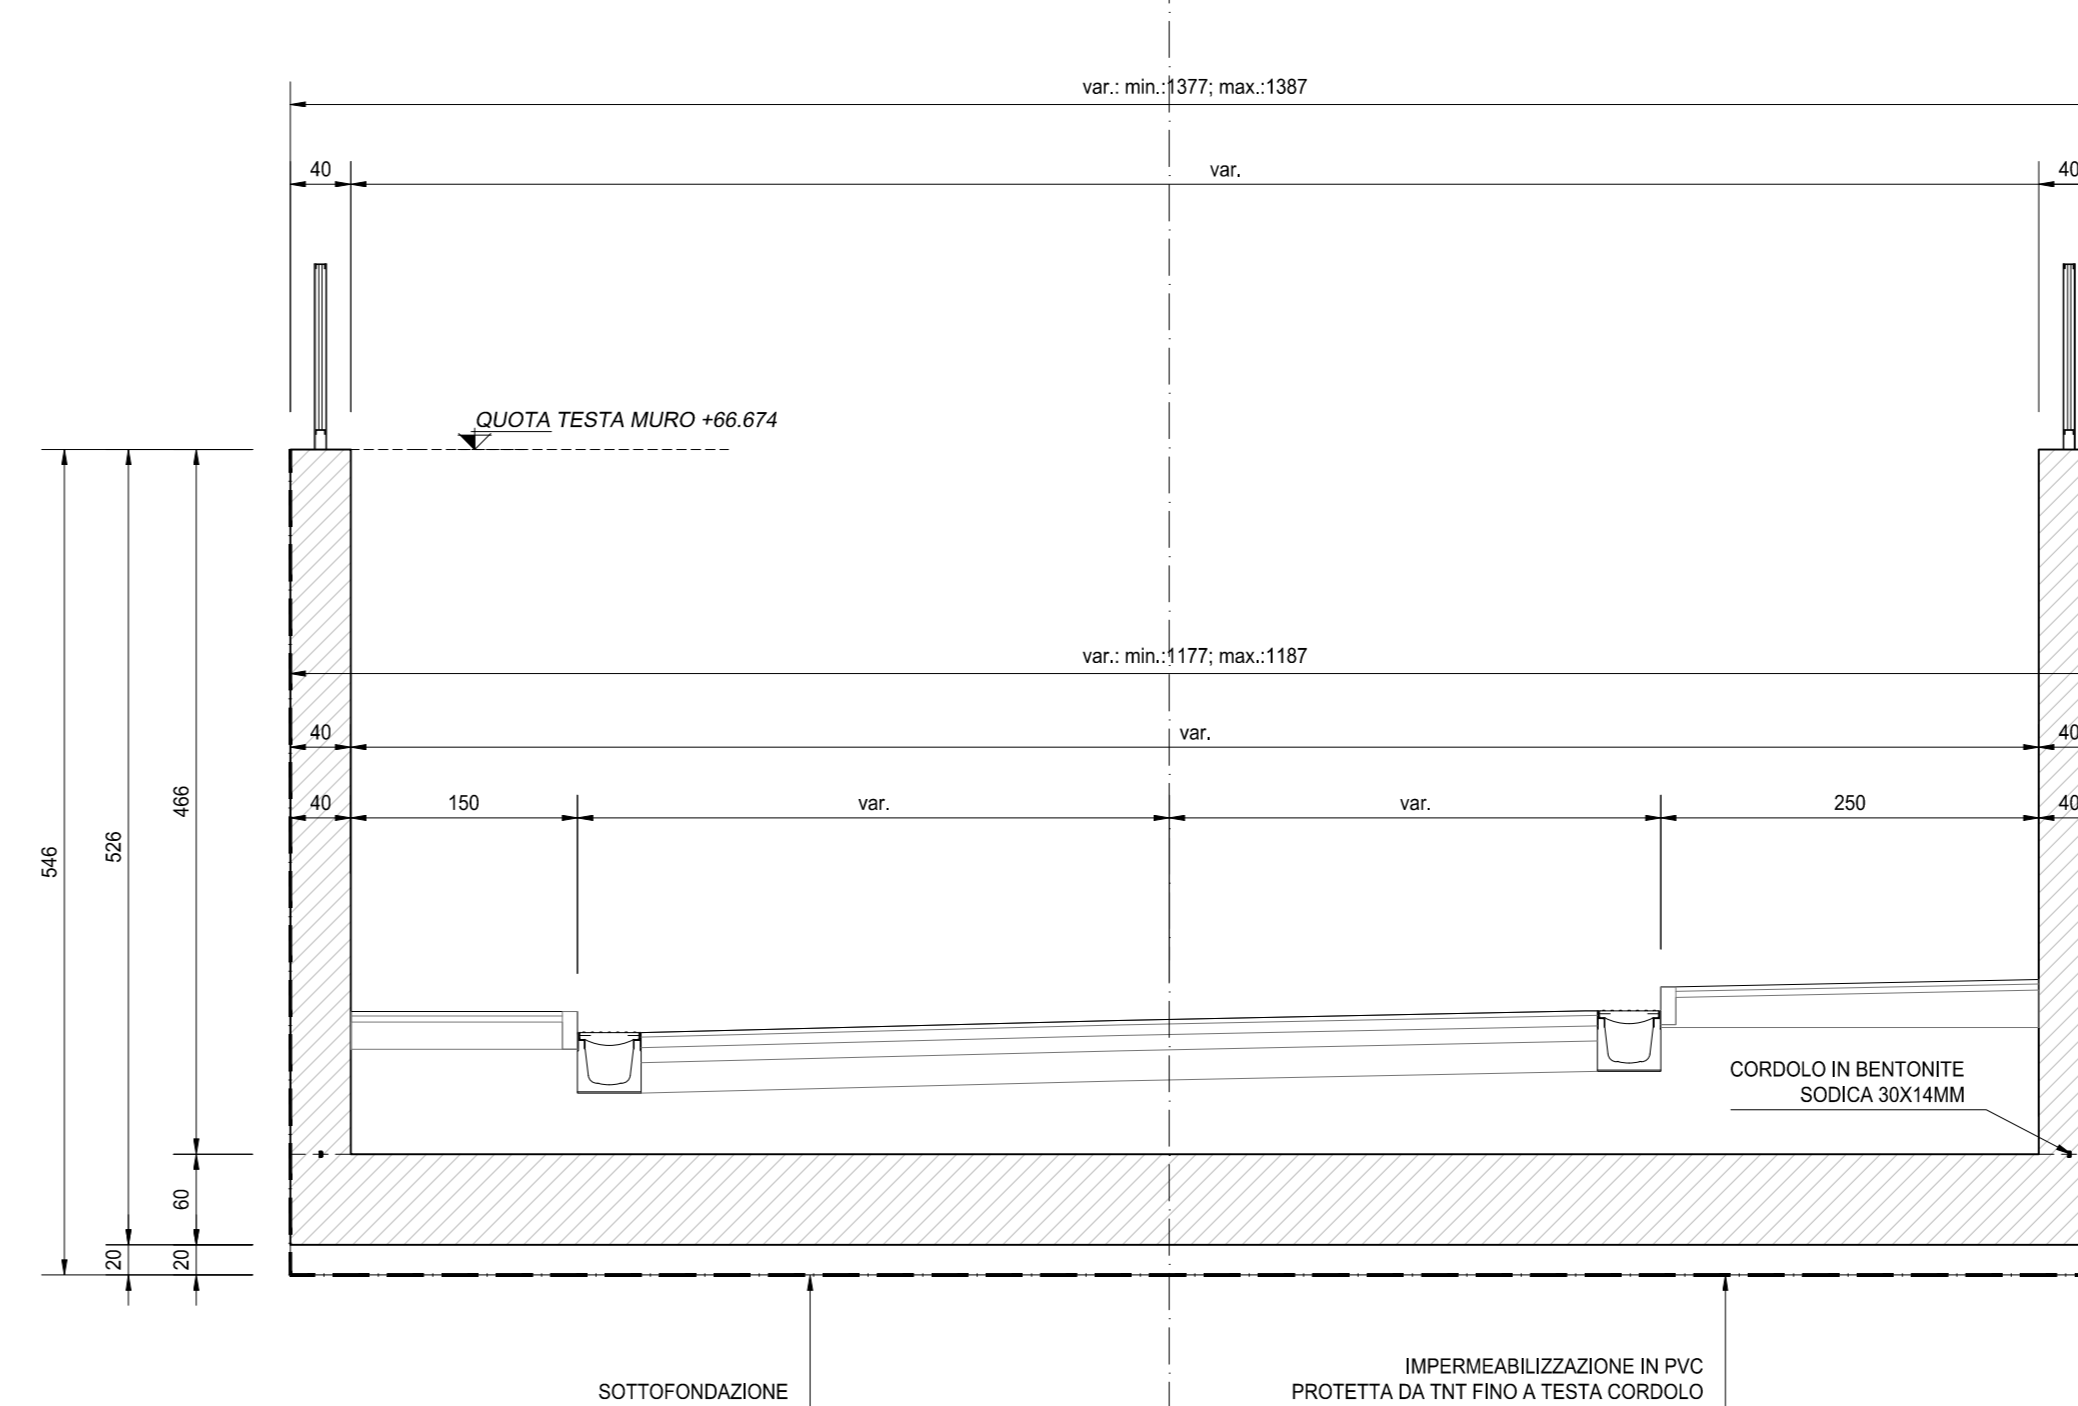

SEZIONE TIPO MURO A "U" TIPO (446+80) - CURVA A DESTRA - CONCIO 2
SCALA 1:50

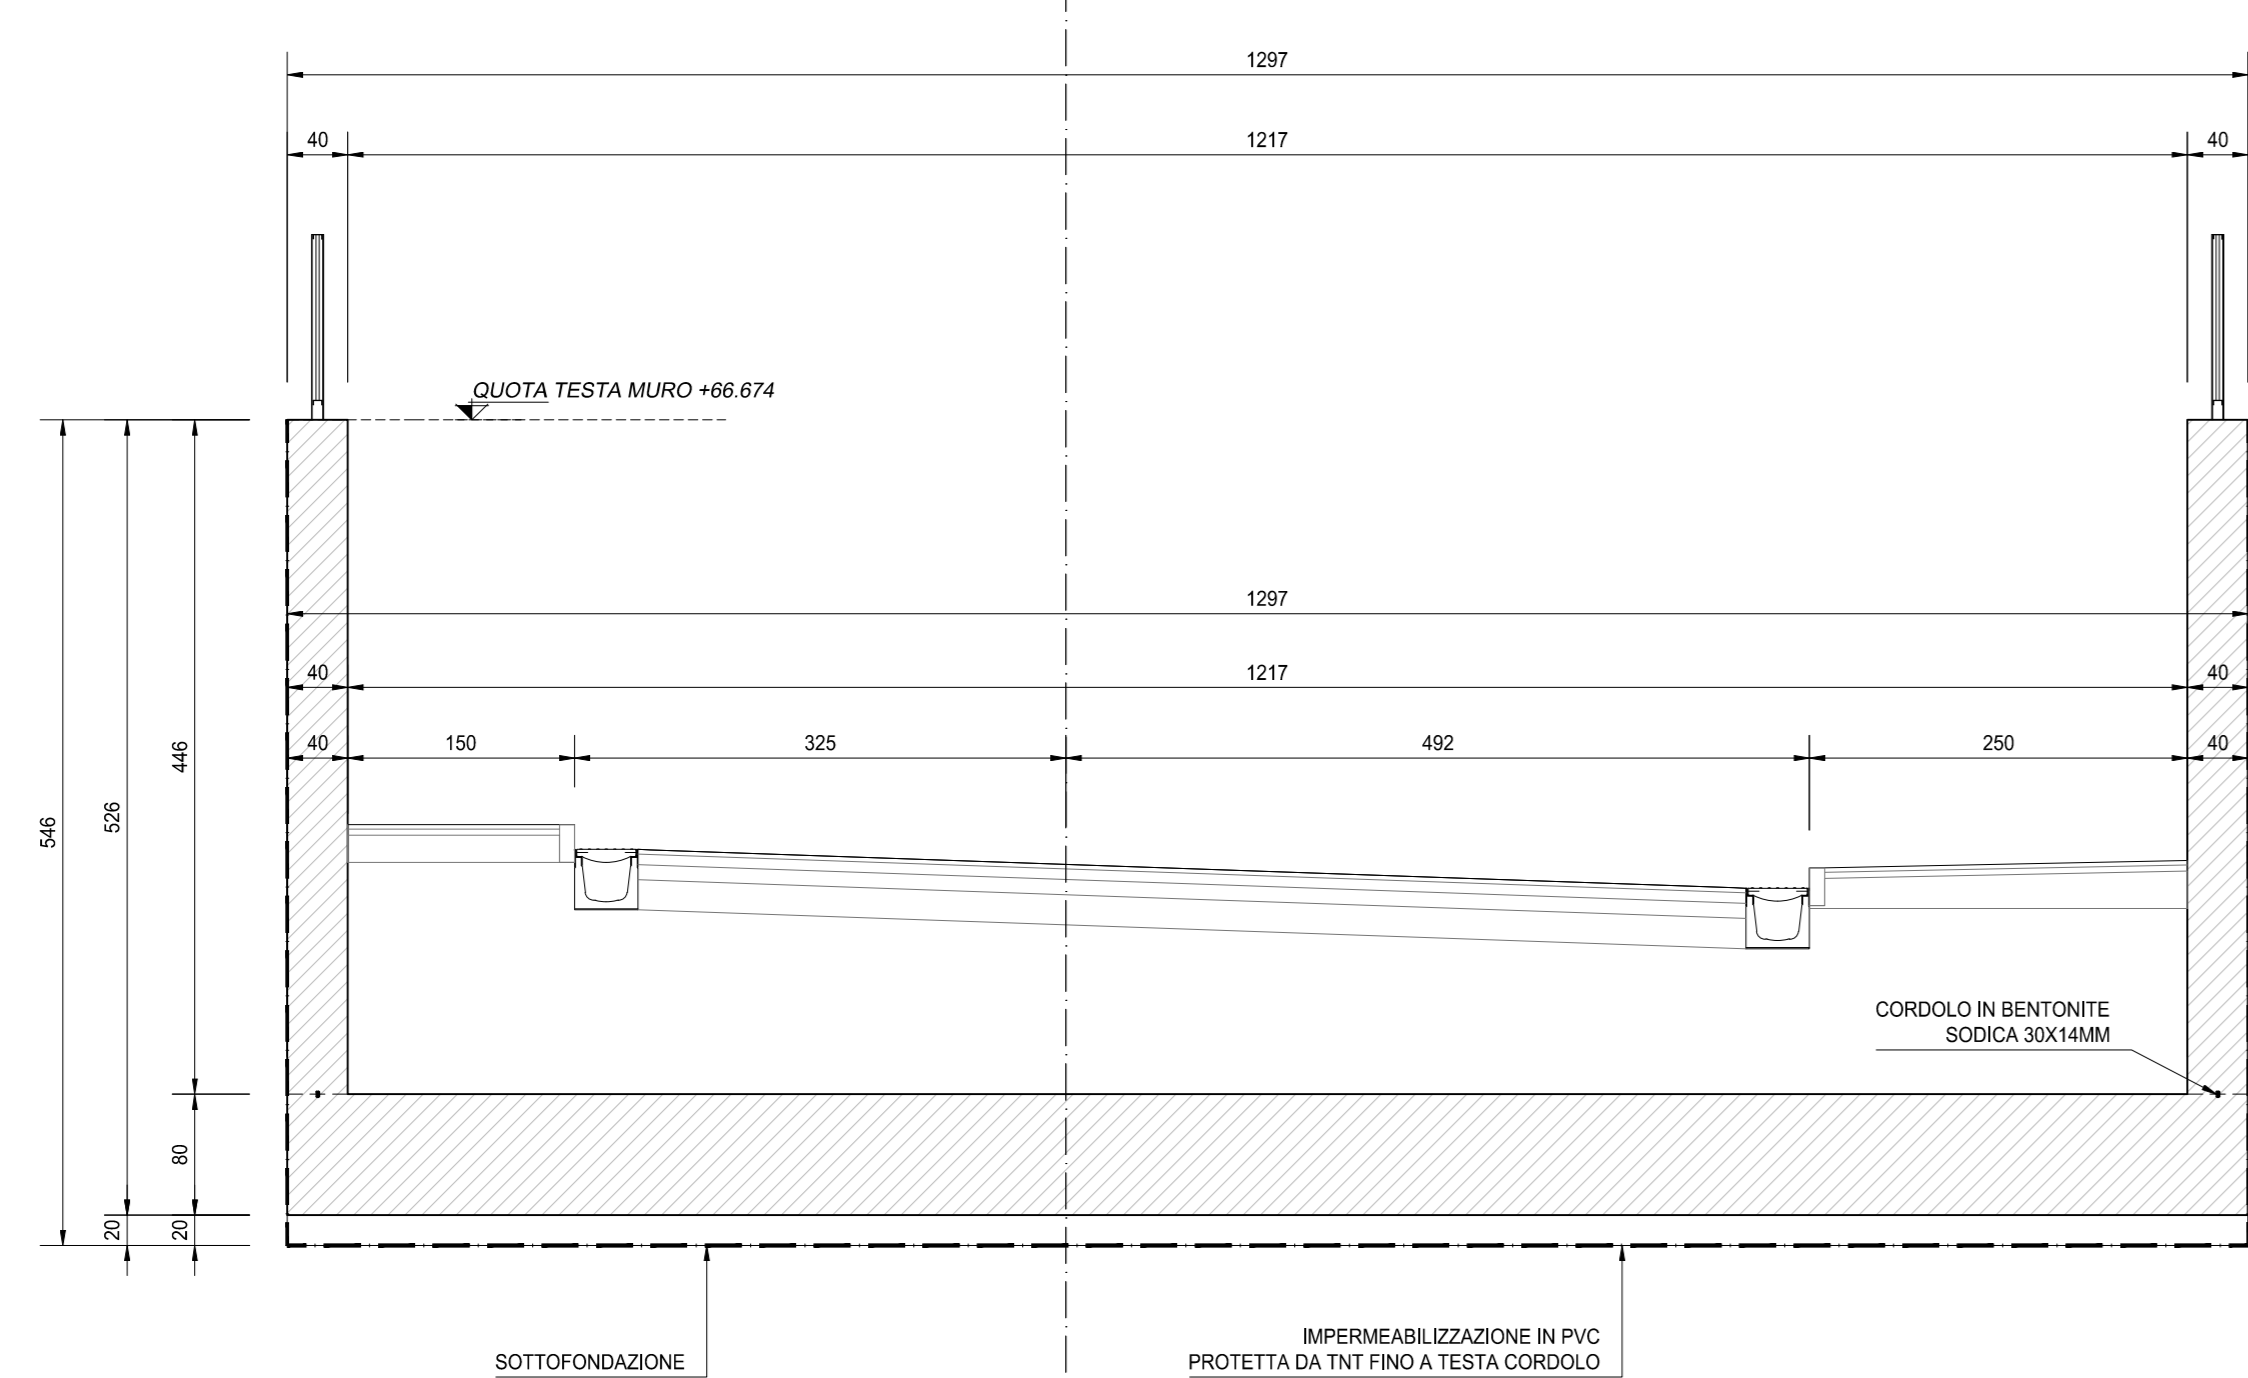

SEZIONE TIPO MURO A "U" TIPO (366+60) - CURVA A DESTRA - CONCIO 1
SCALA 1:50

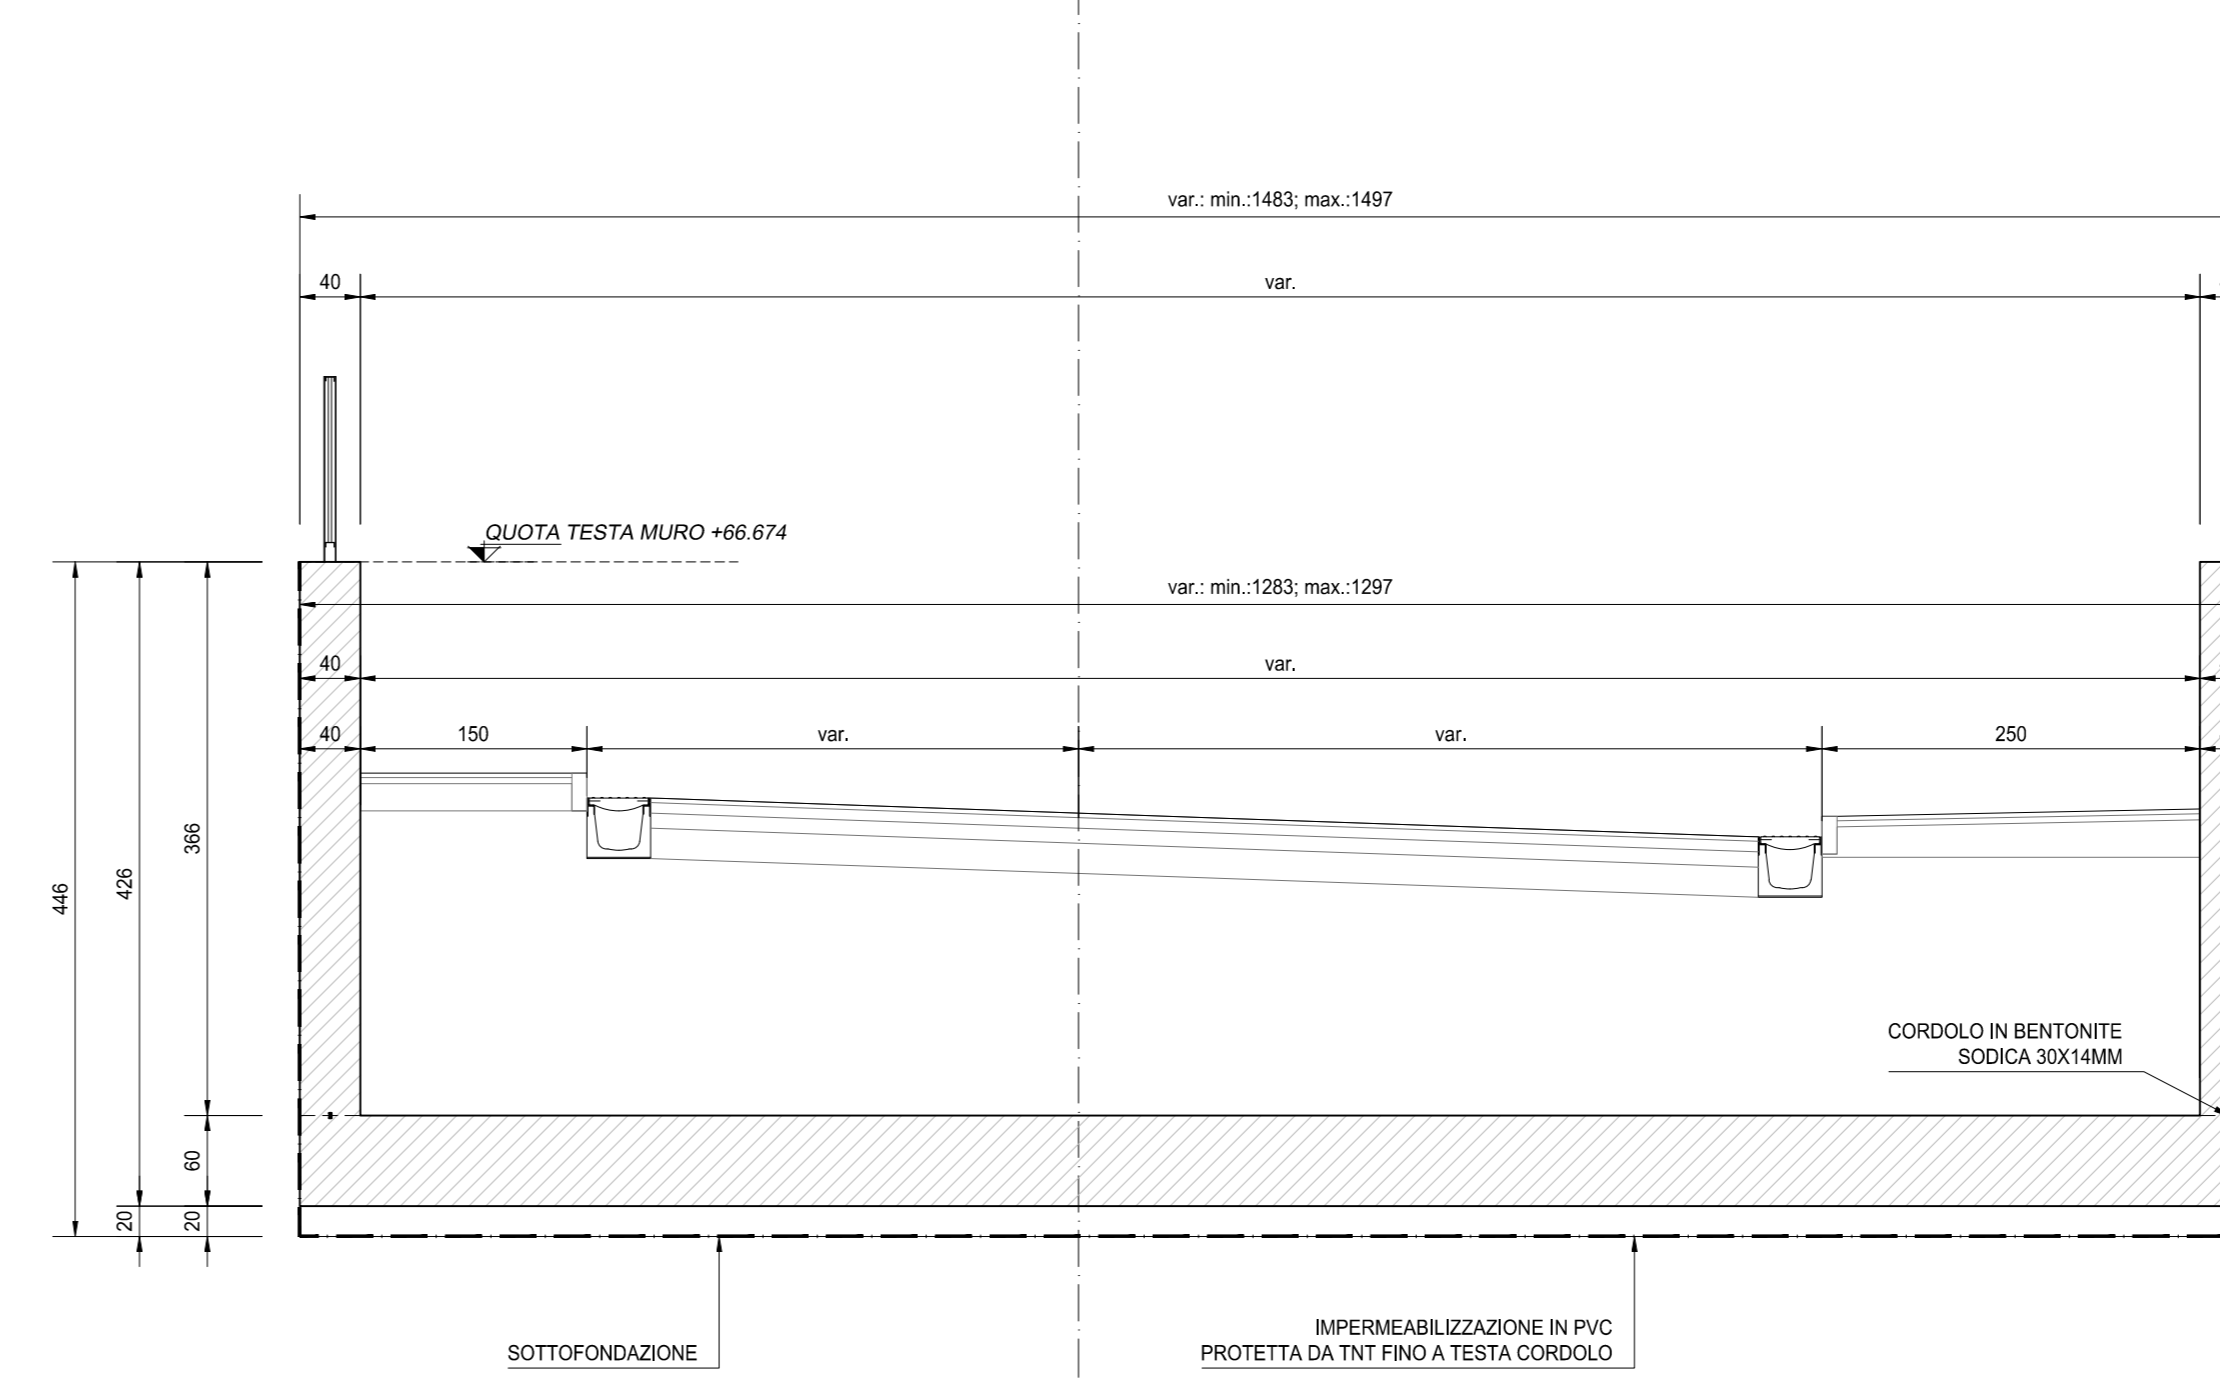

NOTA BENE:

PER LA TABELLA MATERIALI SI RINVIA ALL'ALLEGATO S15ST01STRDI06



S.S. N. 9 "VIA EMILIA"
VARIANTE DI CASALPUSTERLENGO ED ELIMINAZIONE
PASSAGGIO A LIVELLO SULLA S.P. EX S.S. N.234
PROGETTO ESECUTIVO

STUDIO CORONA Ing. Renato Vaira Arch. Roberto Dal Prete	ING. RENATO DEL PRETE Ing. Renato Dal Prete	DOT. GIULIO DIAMIO SULLO Dot. On. Carlo Gallo	INTEGRAZIONE PRESTAZIONI Ing. Valerio Baretta	PROGETTISTA Ing. Valerio Baretta
SETAC Ing. Valerio Baretta	COMPTI Ing. Valerio Baretta	EG Ing. Gabriele Francini	PROGETTAZIONE STRADALE Ing. Giancarlo Ranieri	PROGETTAZIONE IDRAULICA Ing. Giancarlo Ranieri
UNING Prof. Ing. Matteo Ranieri	ECOPLAN Arch. Nicola Forini	ARKE Ing. Giovanni Agostino	PROGETTAZIONE OPERE D'ARTE MAGGIORE Ing. Nicola Lipari	PROGETTAZIONE OPERE D'ARTE MINORI Ing. Nicola Lipari
GA&M Prof. Ing. Valerio Baretta	ING. VALERIO BARETTA Ing. Valerio Baretta	ING. GIANFRANCO SODIRO Ing. Gianfranco Sodiro	GEOTECNICA Dot. Daniele Gallo	GEOTECNICA Ing. Gianfranco Sodiro

H110
H - PROGETTO STRUTTURALE OPERE PRINCIPALI
HI - ST01 - SOTTOPASSO RACCORDO SP 141 (ASSE 4)
CARPENTERIA SEZIONI TRASVERSALI - TAVOLA 02 DI 02

PROGETTO	UV. PROJ.	N. PROJ.	REVISIONE	SCALA:
COMI	E	1701	B	1:50
D				
C				
A	EMISSIONE	GIUGNO 2018	ARCH. MAURO SASSO	PROF. ING. LUIGI MONTERISI
B	REVISIONE	DICEMBRE 2017	ARCH. MAURO SASSO	PROF. ING. LUIGI MONTERISI
REV.	DESCRIZIONE	DATA	REDATTO	VERIFICATO
				APPROVATO