



FASE 1
SCALA 1:100

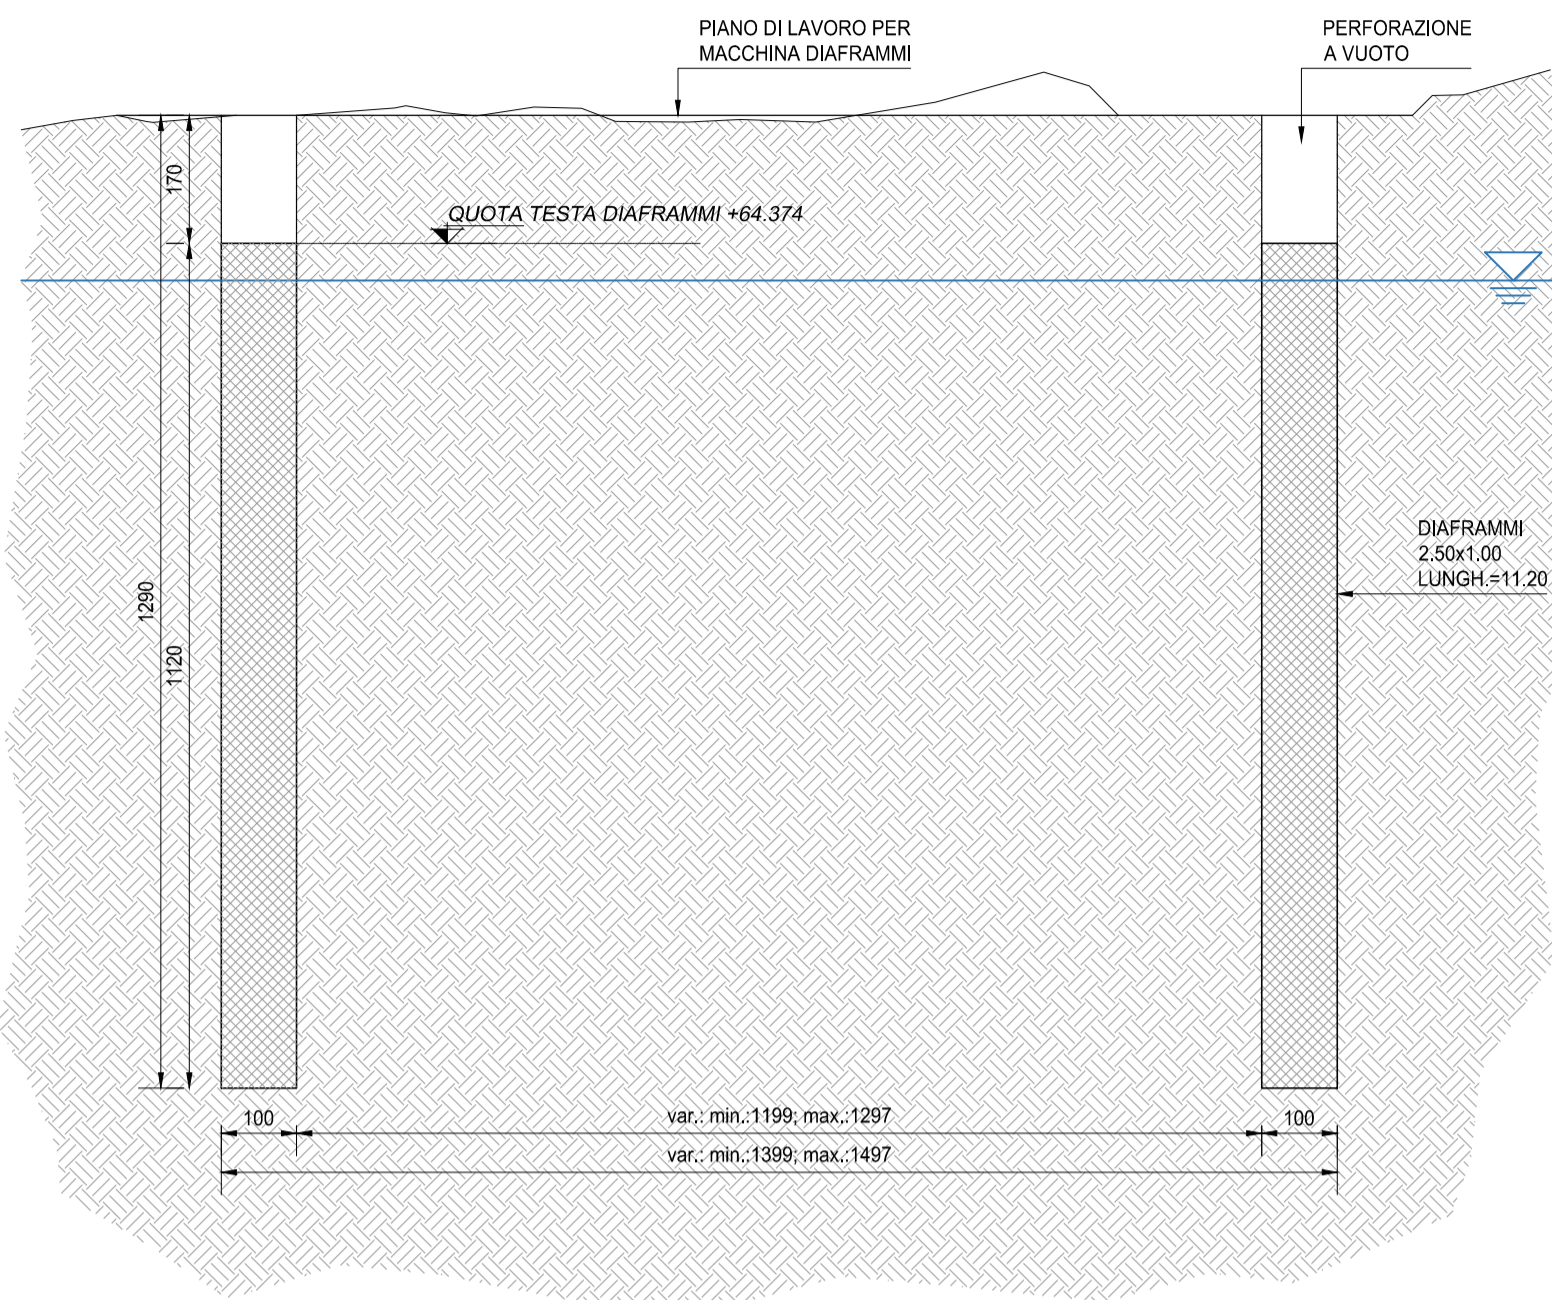


- PREPARAZIONE PIAZZOLA LINEARE PER REALIZZAZIONE DIAFRAMMI
- REALIZZAZIONE DEI DIAFRAMMI (ANCHE EVENTUALMENTE CON SCAVO A VUOTO)

FASE 2
SCALA 1:100

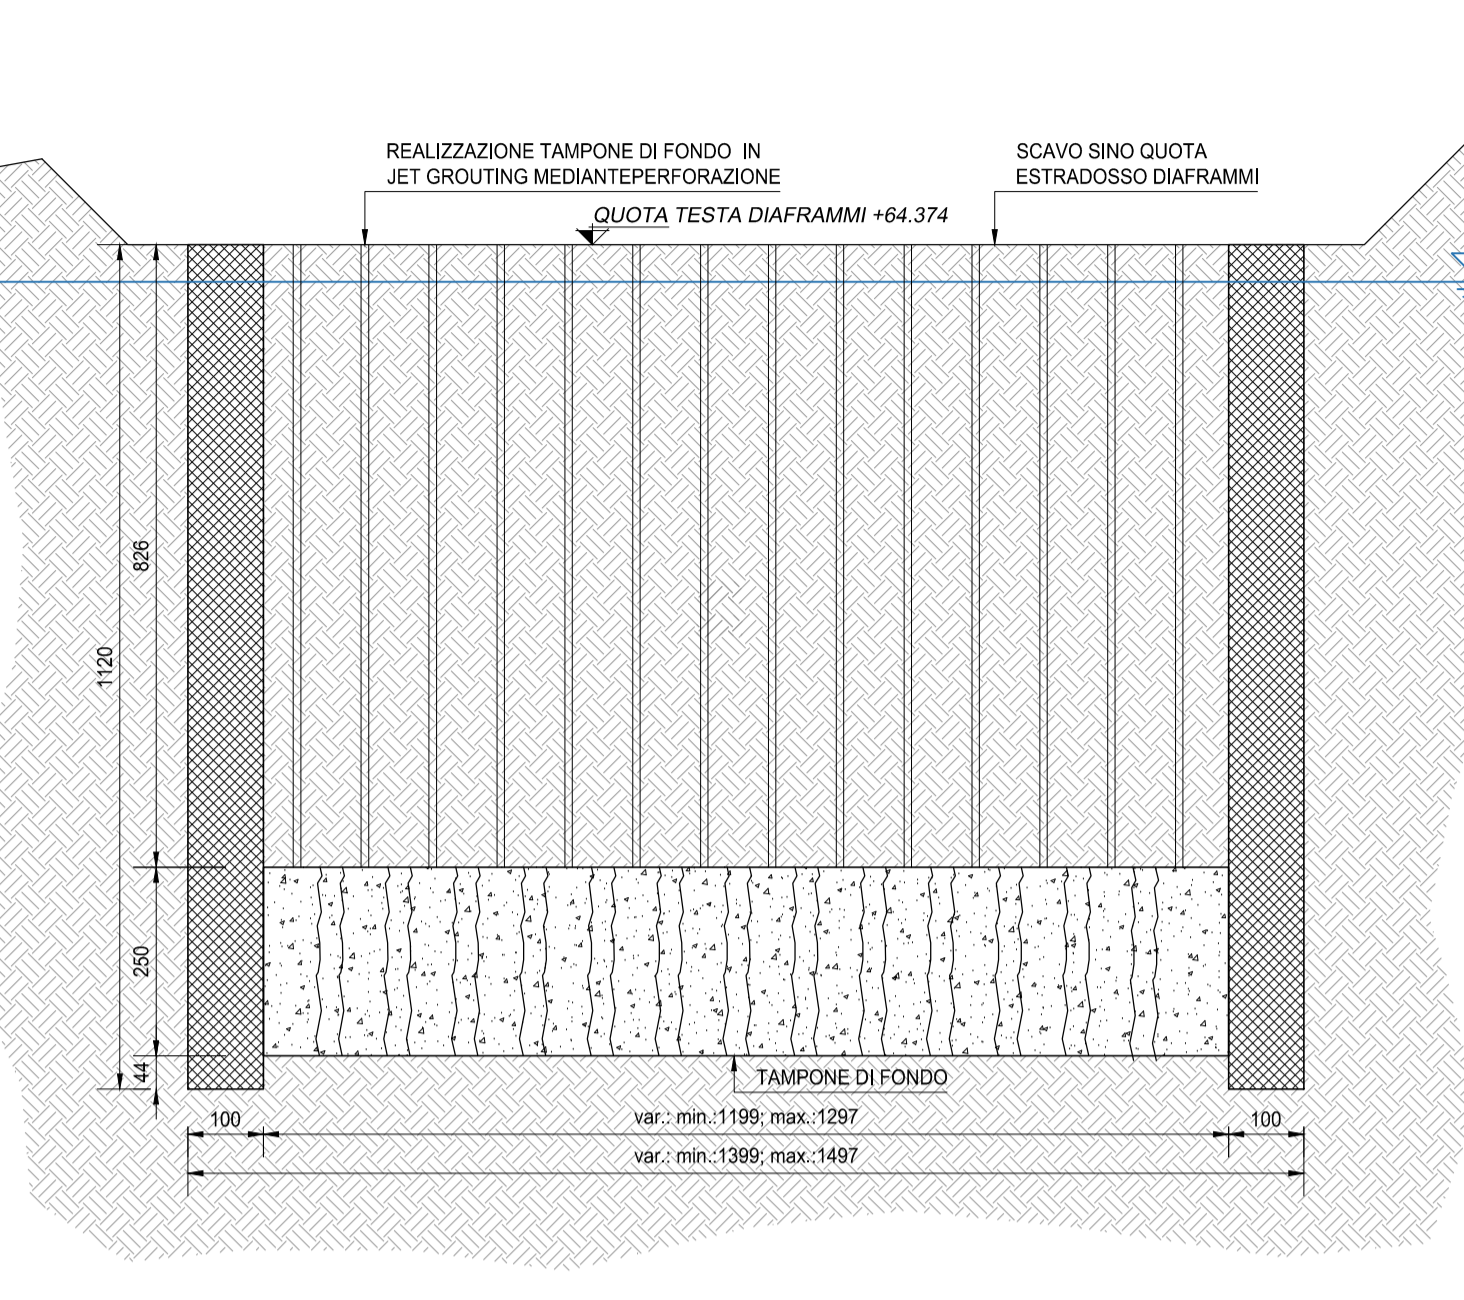


- PREPARAZIONE DEL PIANO DI LAVORO TRA I DUE DIAFRAMMI A QUOTA TESTA DIAFRAMMI
- EVENTUALE SCAPITTOZZATURA DI TESTA DIAFRAMMI
- REALIZZAZIONE DEL JET-GROUTING ALLE QUOTE PRESTABILITE CON PERFORAZIONE A VUOTO

FASE 3
SCALA 1:100

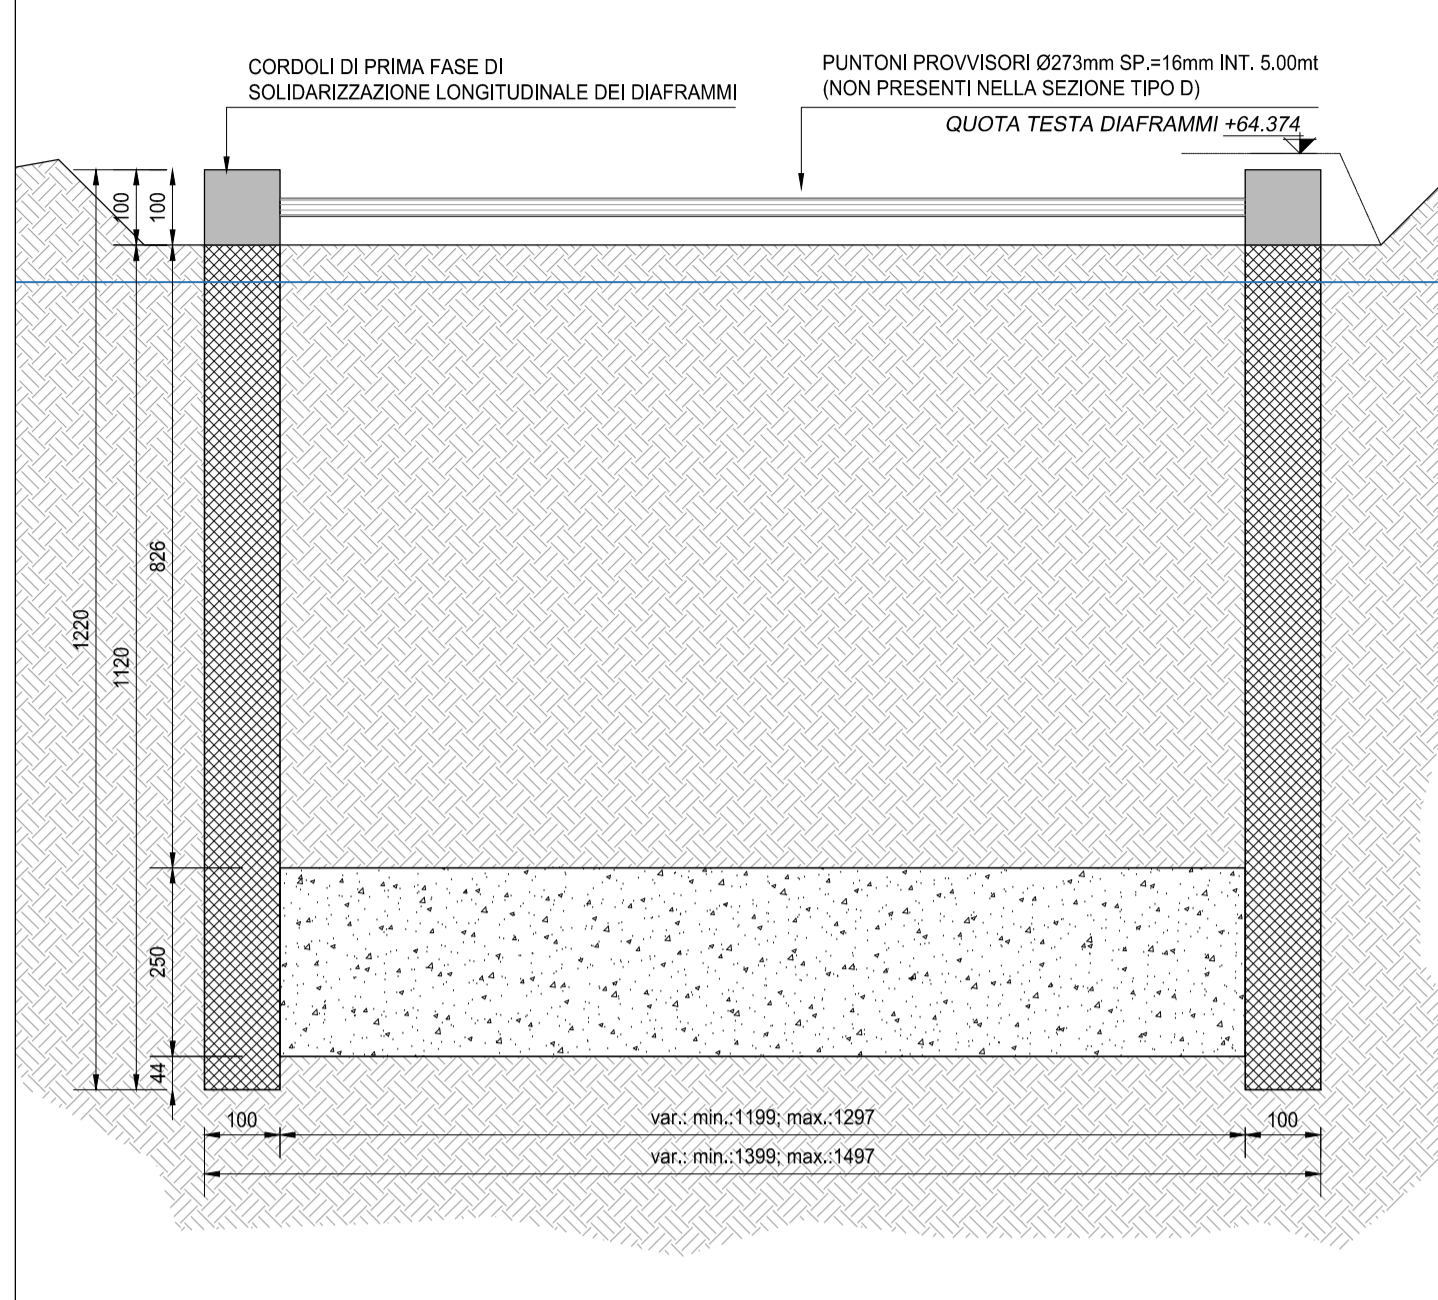


- REALIZZAZIONE DEI CORDOLI DI TESTA DI PRIMA FASE
- MESSA IN OPERA DEI PUNTONI DI CONTRASTO (ESCLUSA SEZIONE TIPO D)

FASE 4
SCALA 1:100

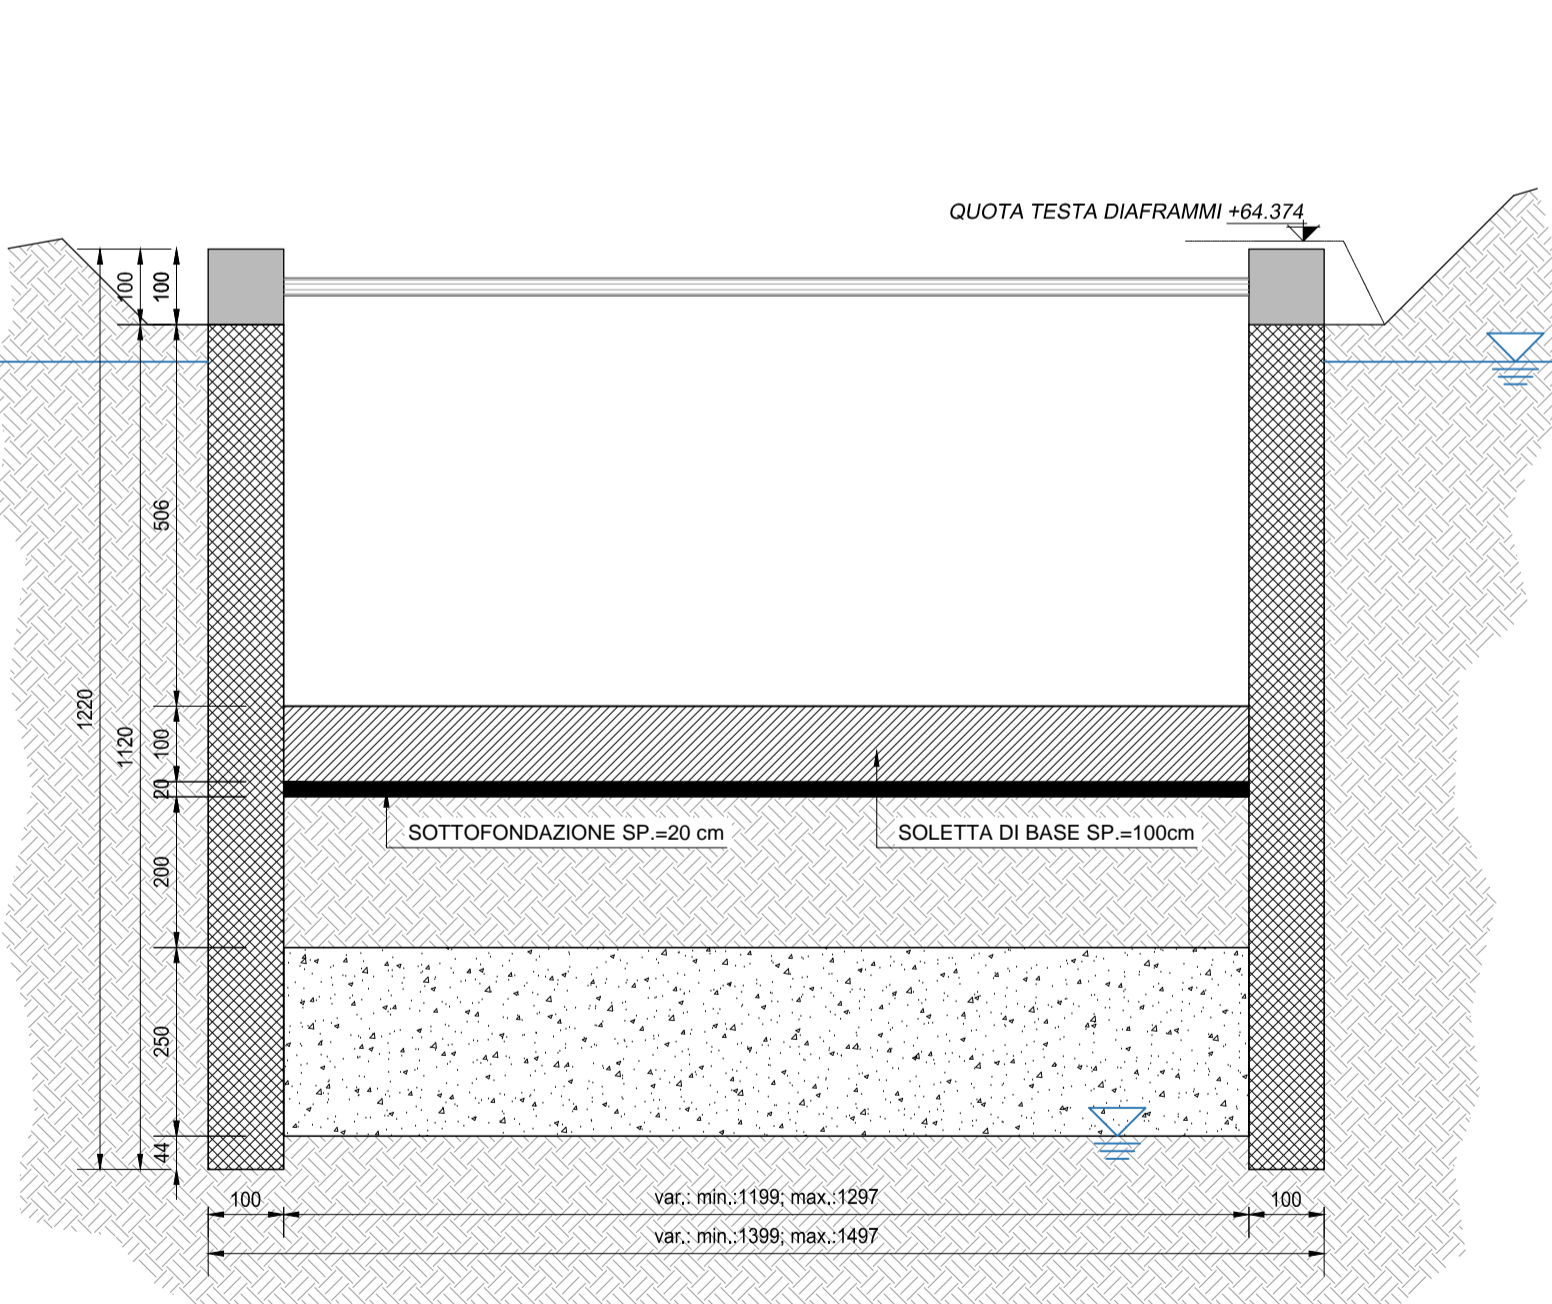


- ASPORTAZIONE DEL TERRENO E RELATIVO ABBASSAMENTO DELLA FALDA NELLA ZONA DI SCAVO TRA I DUE DIAFRAMMI
- REALIZZAZIONE DELLA SOLETTA DI FONDO

FASE 5
SCALA 1:100

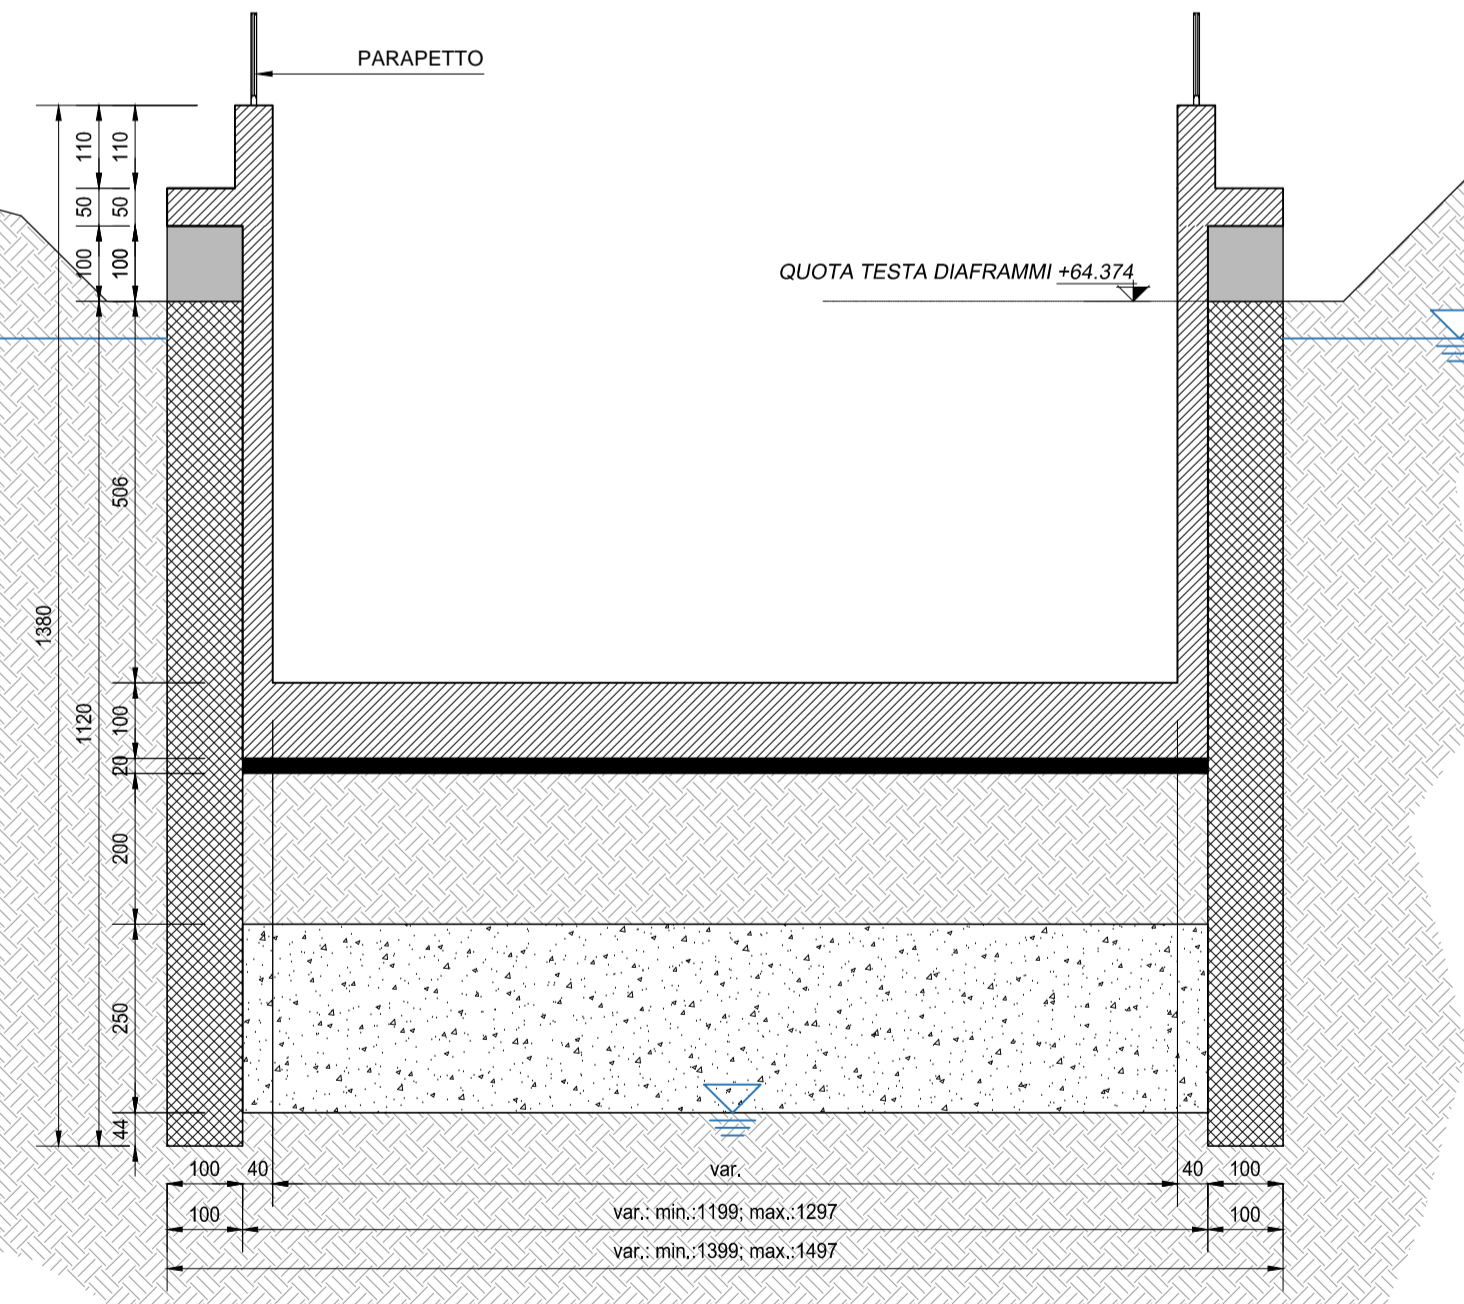

- RIMOZIONE DEI PUNTONI DI CONTRASTO PROVVISORI (ESCLUSA SEZIONE TIPO D)
- REALIZZAZIONE DELLE CONTROPARETI LATERALI

FASE 6
SCALA 1:100

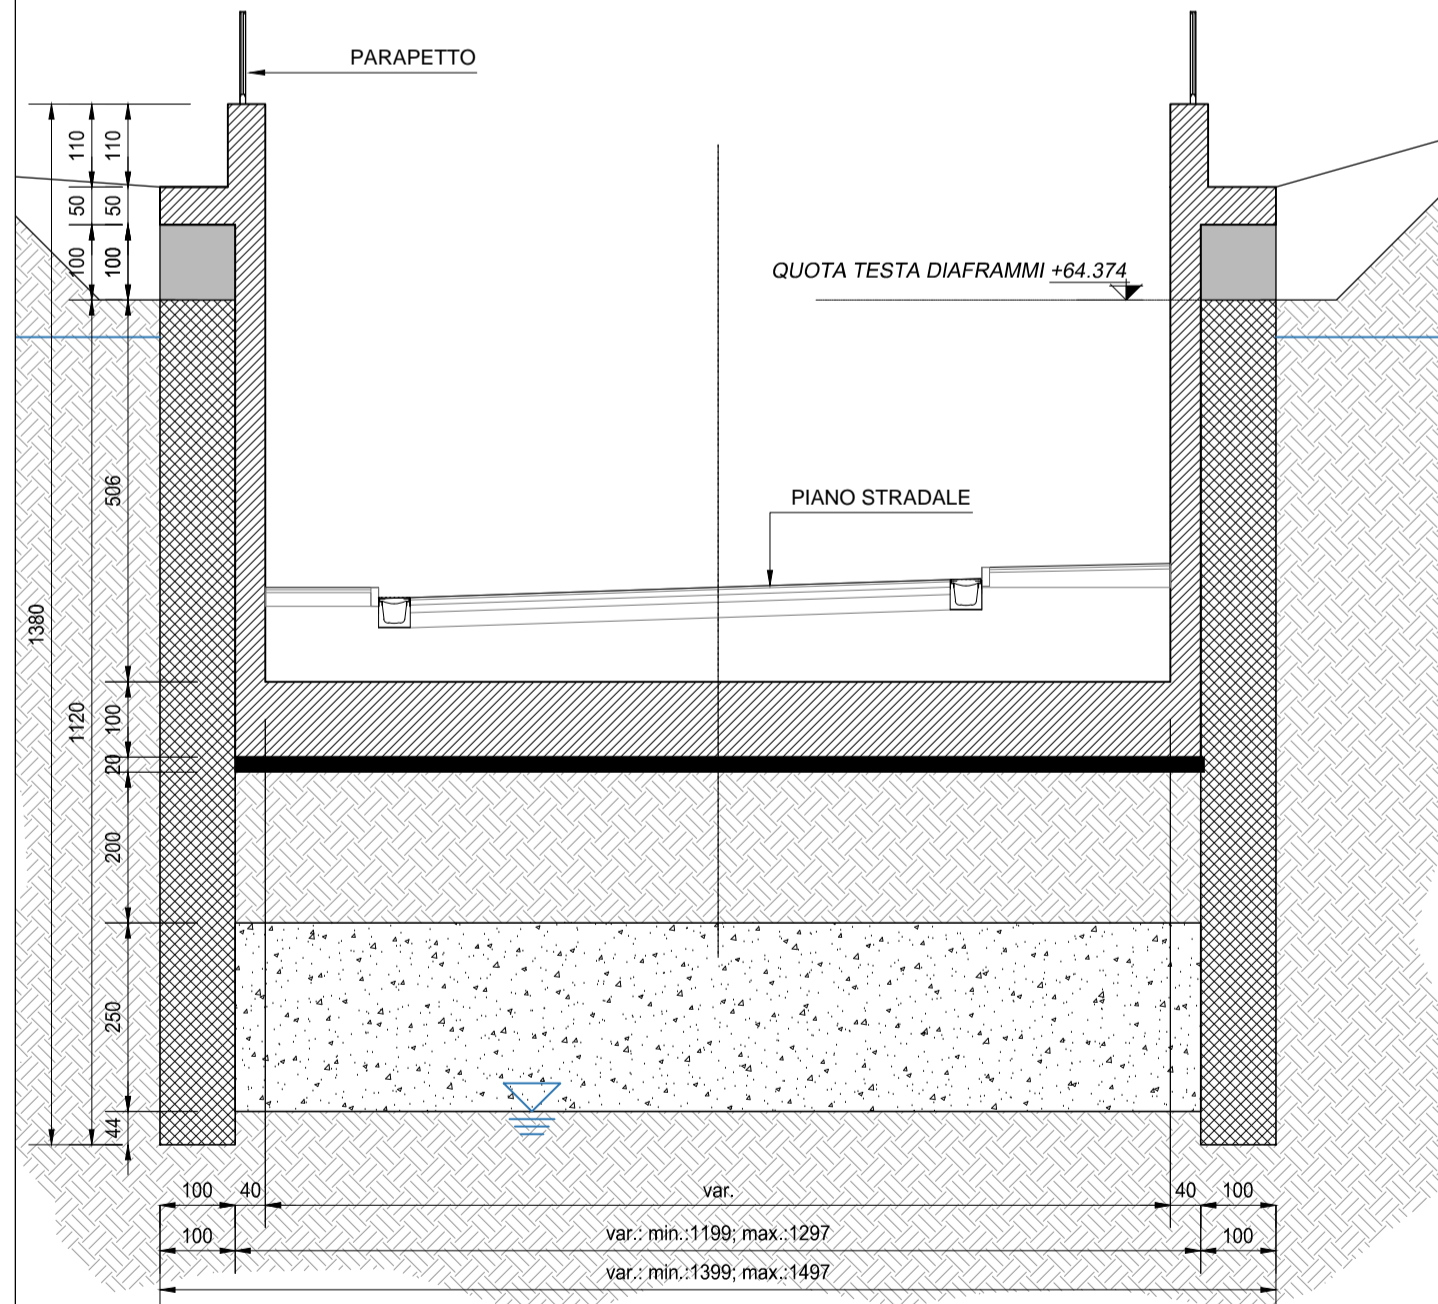

- REALIZZAZIONE DELLE RIFINITURE SULLE OPERE STRUTTURALI
- REALIZZAZIONE DEL PIANO STRADALE

NOTA BENE:

LA FASISTICA SI RIFERISCE ALLE SEZIONI DI TIPO B, C, D

LE MISURE SI RIFERISCONO ALLA SEZIONE DI TIPO B

I PUNTONI PROVVISORI NON SONO PRESENTI NELLA SEZIONE DI TIPO D

PER LA TABELLA MATERIALI SI RINVIA ALL'ALLEGATO HI24-S15ST01STRDI06



S.S. N. 9 "VIA EMILIA"
VARIANTE DI CASALPUSTERLENGO ED ELIMINAZIONE
PASSAGGIO A LIVELLO SULLA S.P. EX S.S. N.234

PROGETTO ESECUTIVO

			Ing. Renato Del Prete	Ing. Valerio Bajetti (I.T. S.r.l.)
			Ing. Gaetano Ranieri (Ga&M S.r.l.)	Ing. Fabrizio Bajetti (I.T. S.r.l.)
			Ing. Renato Vaia (Studio Corona S.r.l.)	Ing. Nicola Ligas (I.T. S.r.l.)
			Ing. Valerio Bajetti (I.T. S.r.l.)	Ing. Gaetano Ranieri (Ga&M S.r.l.)
			Dott. Danilo Gallo	Ing. Gianfranco Sodero (Studio Corona S.r.l.)
			Dott. Emilio Mischi (ECOPLAN S.r.l.)	Ing. Gaetano Ranieri (Ga&M S.r.l.)
VISTO: IL RESPONSABILE DEL PROCEDIMENTO	IL RESPONSABILE DELLA INTEGRAZIONE DELLE PRESTAZIONI SPECIALISTICHE	PROGETTISTA	GEOLOGO	IL COORDINATORE DELLA SICUREZZA IN FASE DI PROGETTAZIONE
Dott. Ing. Fabrizio CARDONE	Ing. Renato DEL PRETE	Ing. Valerio BAJETTI	Dott. Danilo GALLO	Ing. Gaetano RANIERI

HI23

H - PROGETTO STRUTTURALE OPERE PRINCIPALI

HI - ST01 - SOTTOPASSO RACCORDO SP 141 (ASSE 44)

SEQUENZA OPERATIVA - TAVOLA 02 DI 02

CODICE PROGETTO	NOME FILE	REVISIONE	SCALA:
PROGETTO LIV. PROG. N. PROG.	HI23-S15ST01STRPE02_B.dwg		
COMI E 1701	CODICE ELAB. S15ST01STRPE02	B	1:100
D			
C			
B	EMMISSIONE A SEGUITO DI ISTRUTTORIA	GIUGNO 2018	ARCH. MAURO SASSO PROF. ING. LUIGI MONTERISI ING. VALERIO BAJETTI
A	EMMISSIONE	DICEMBRE 2017	ARCH. MAURO SASSO PROF. ING. LUIGI MONTERISI ING. VALERIO BAJETTI
REV.	DESCRIZIONE	DATA	REDATTO VERIFICATO APPROVATO