




SEZIONE TIPO A - CONCIO 4 - PARTE COPERTA  
SCALA 1:50

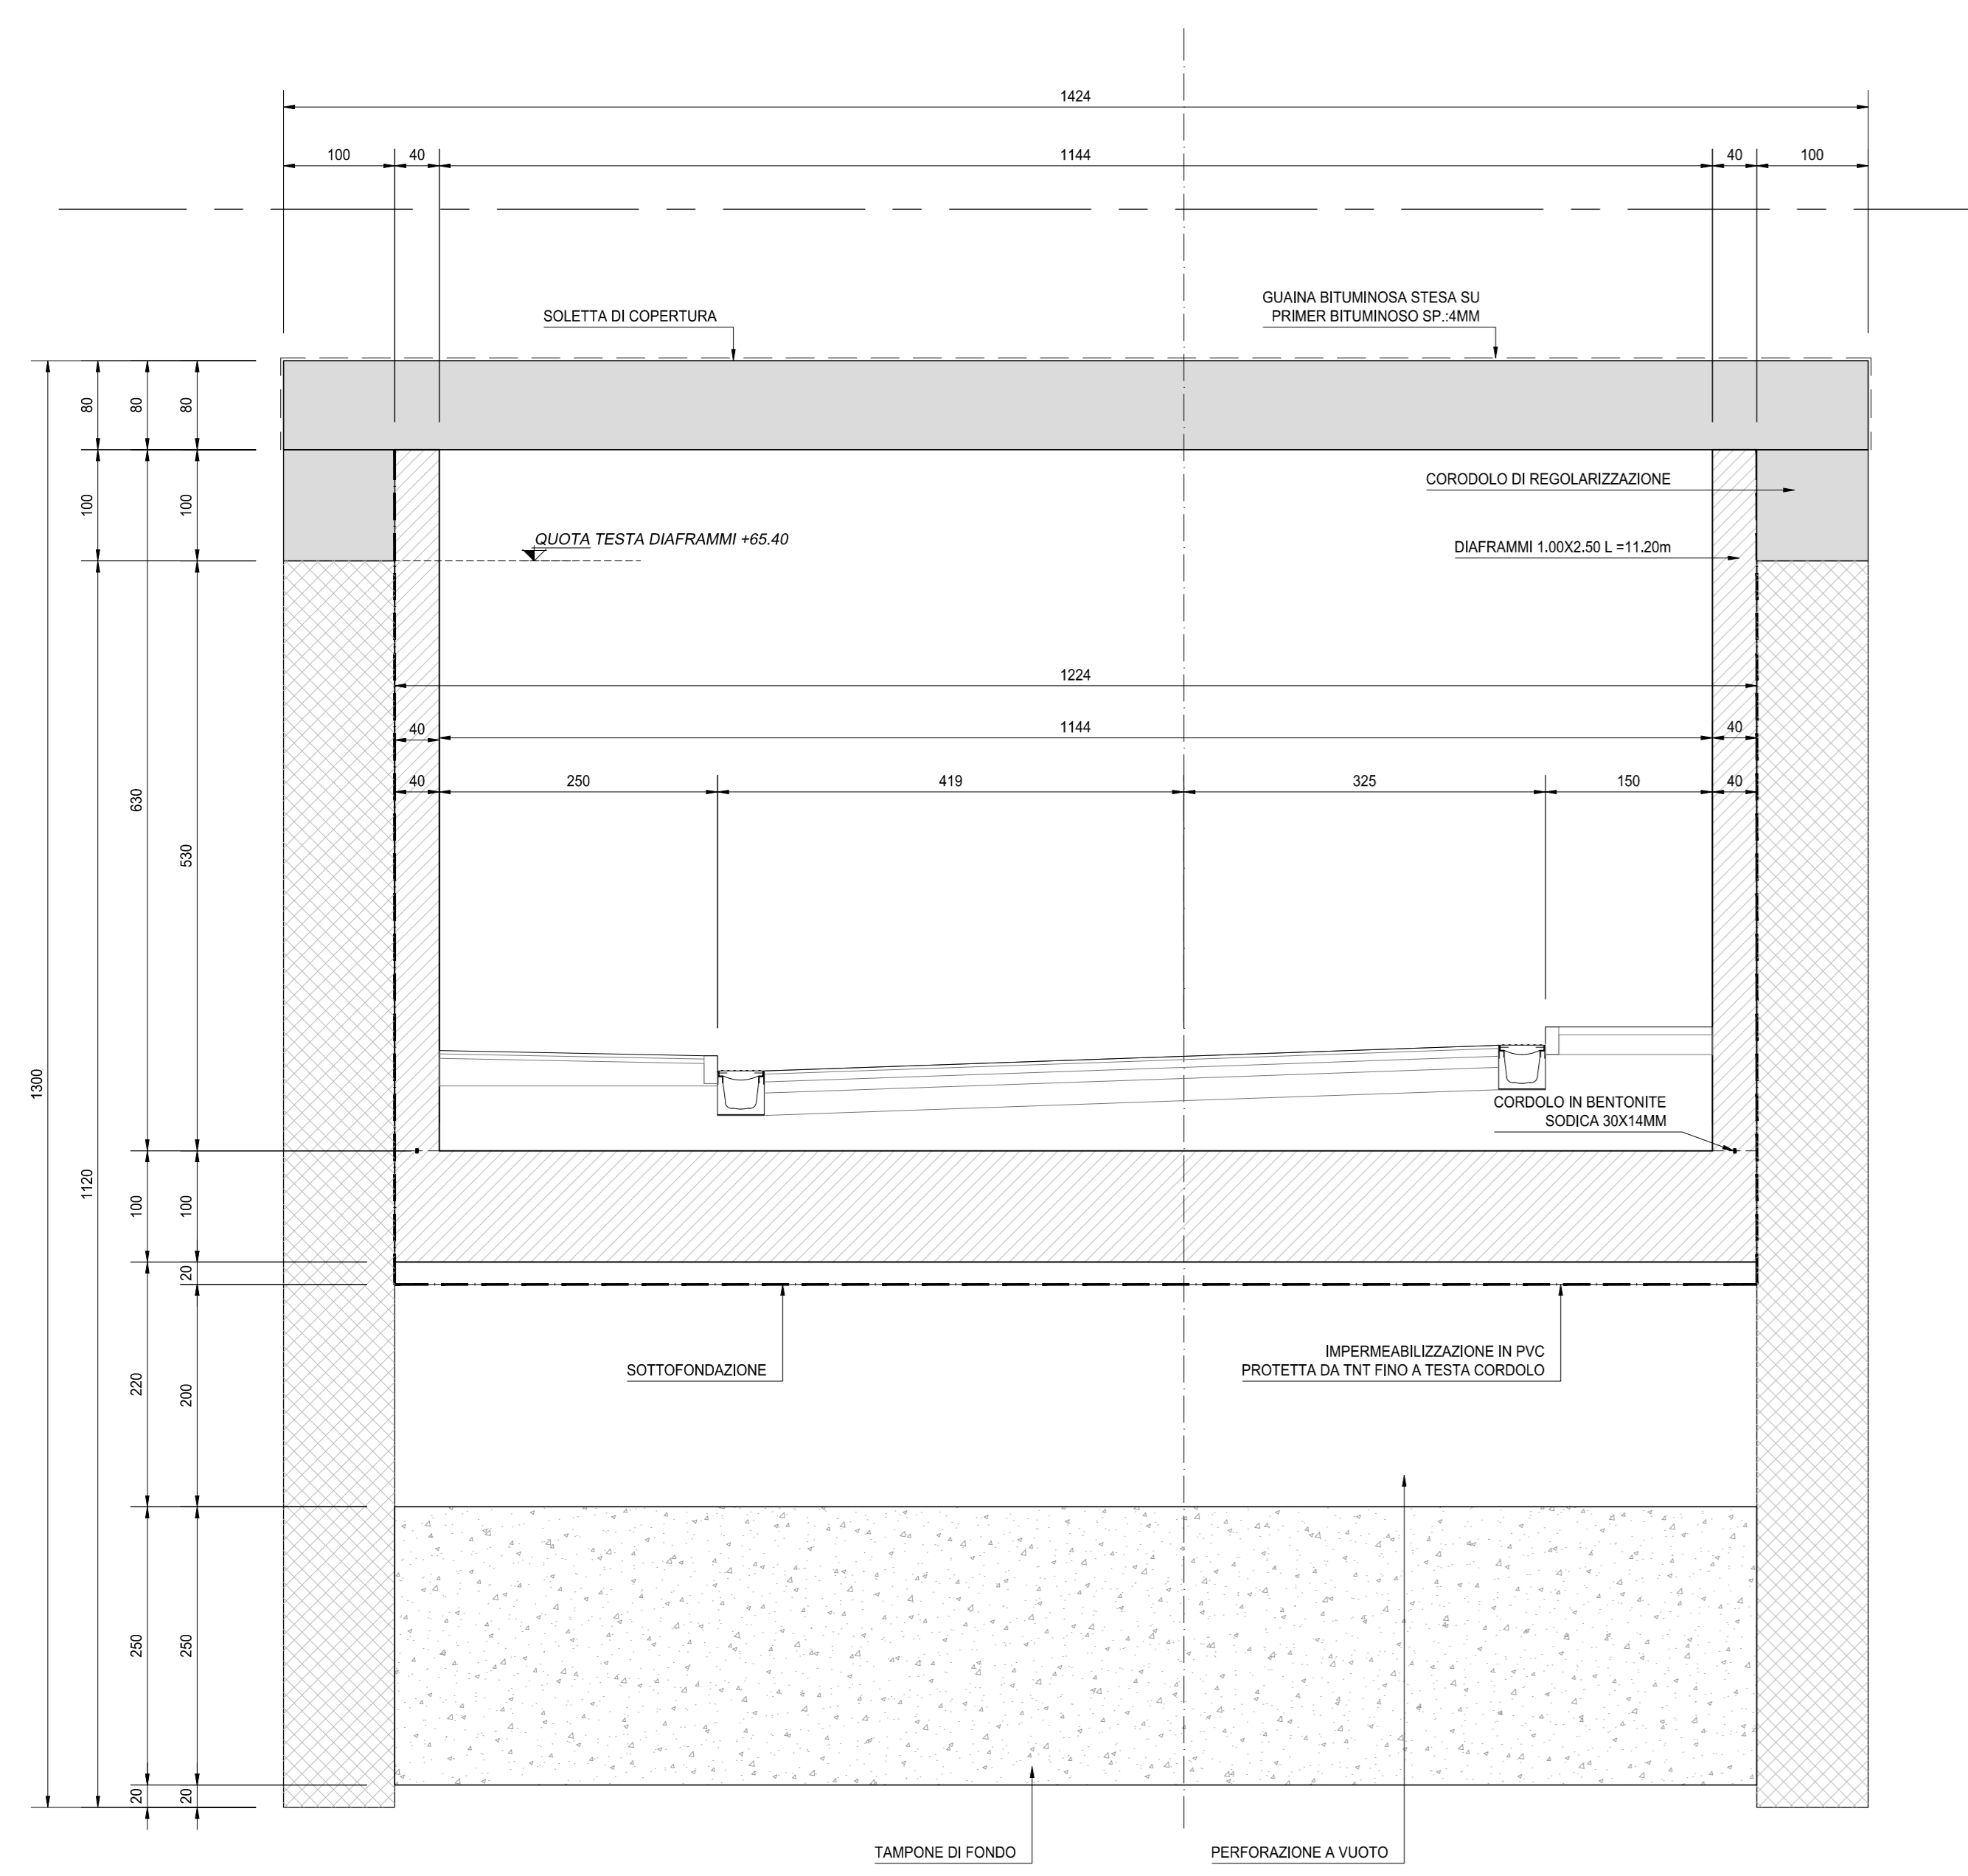


SEZIONE TIPO B - CONCIO 4 - PARTE SCOPERTA  
SCALA 1:50

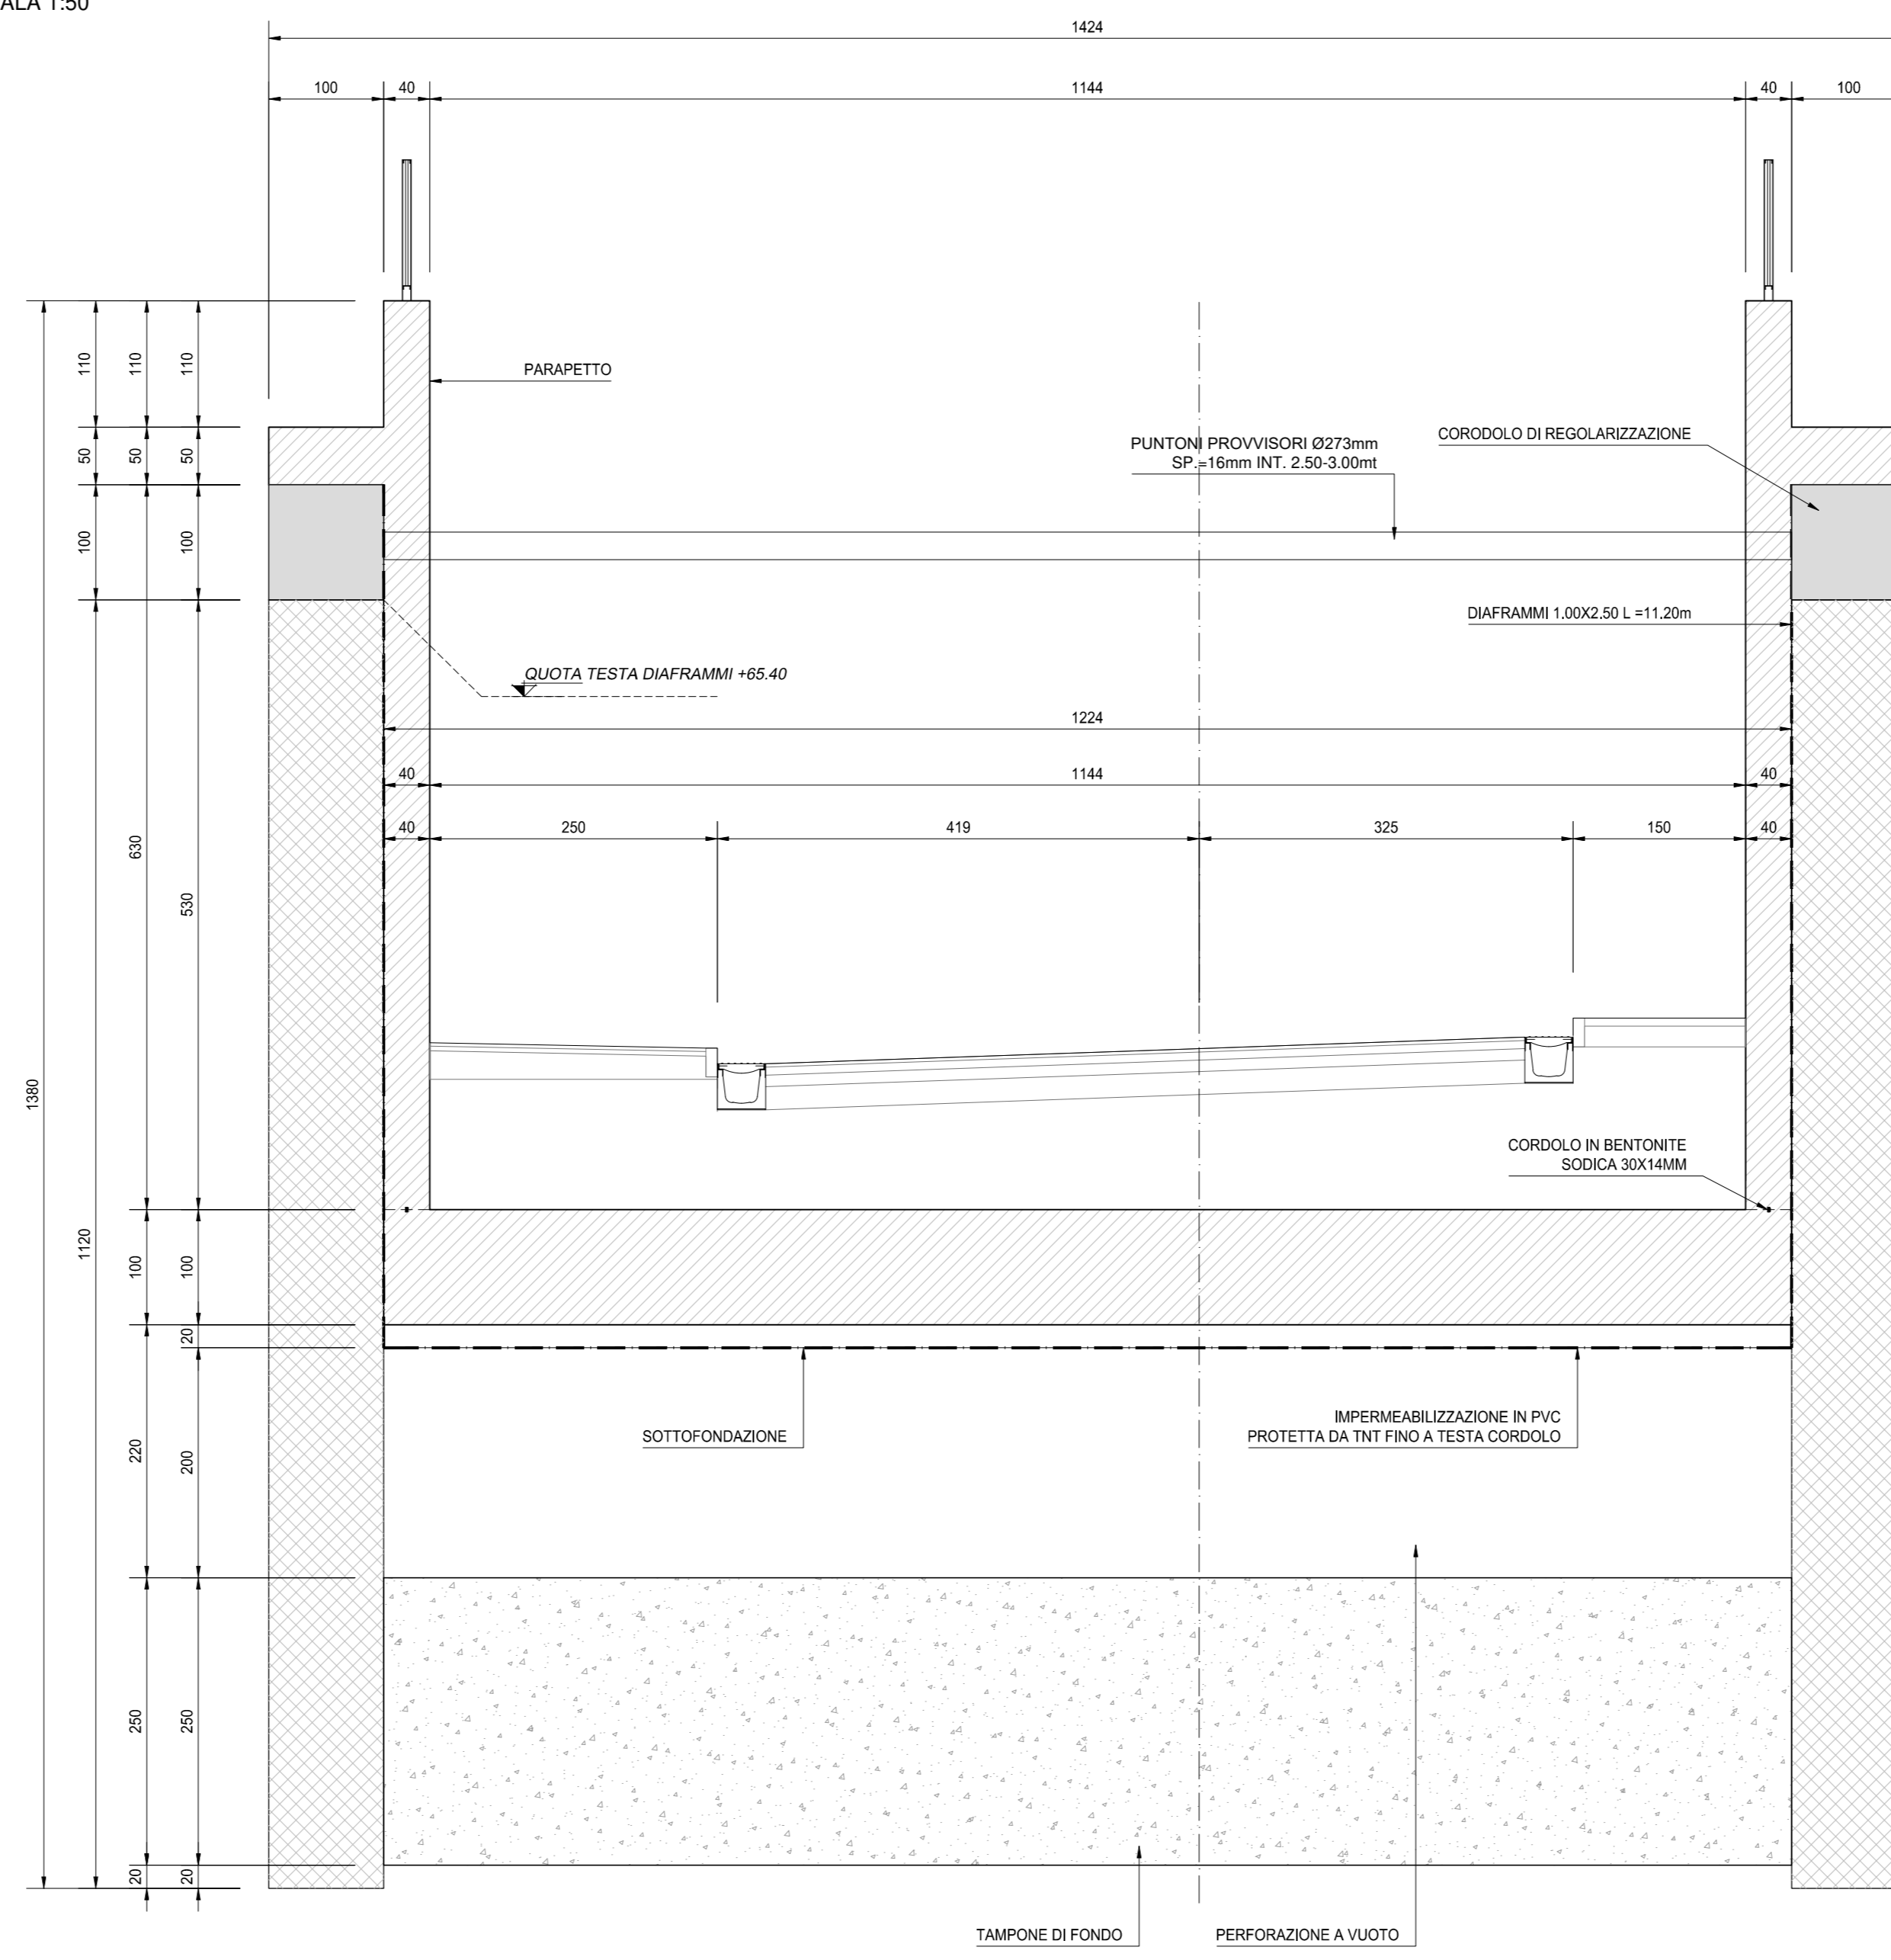


SEZIONE TIPO C - CONCIO 3  
SCALA 1:50

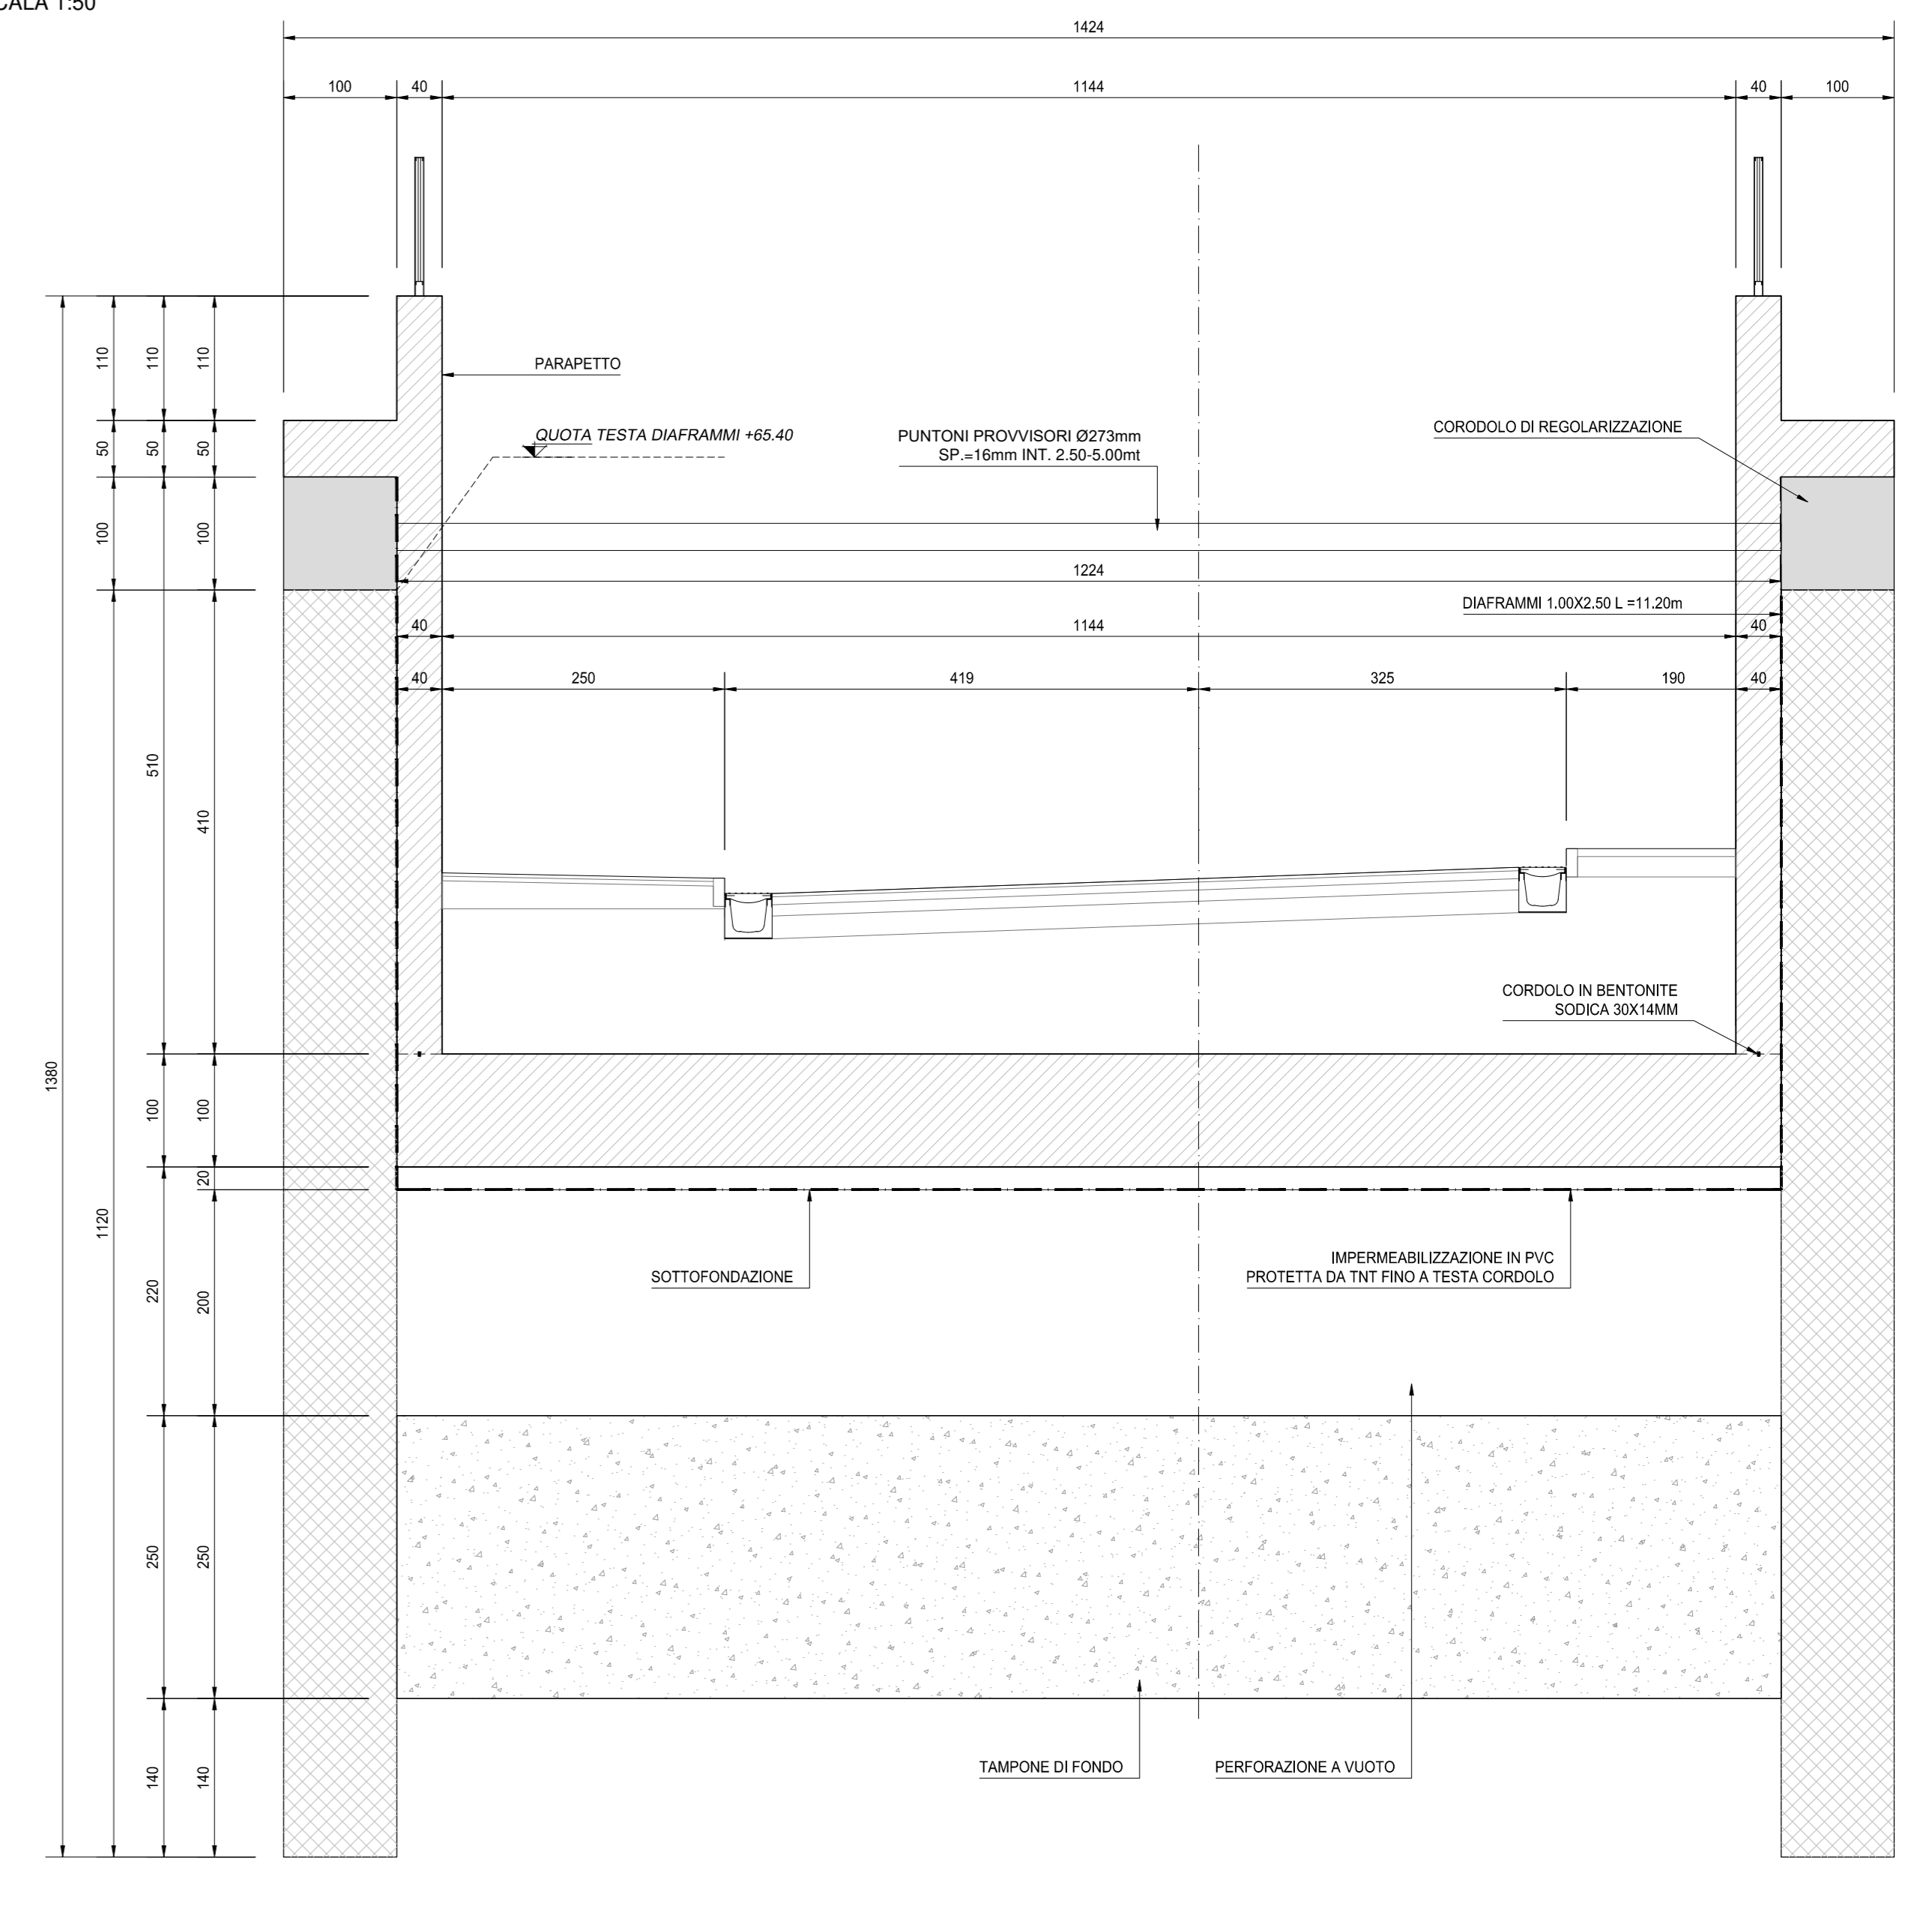

SEZIONE TIPO D - CONCIO 2  
SCALA 1:50

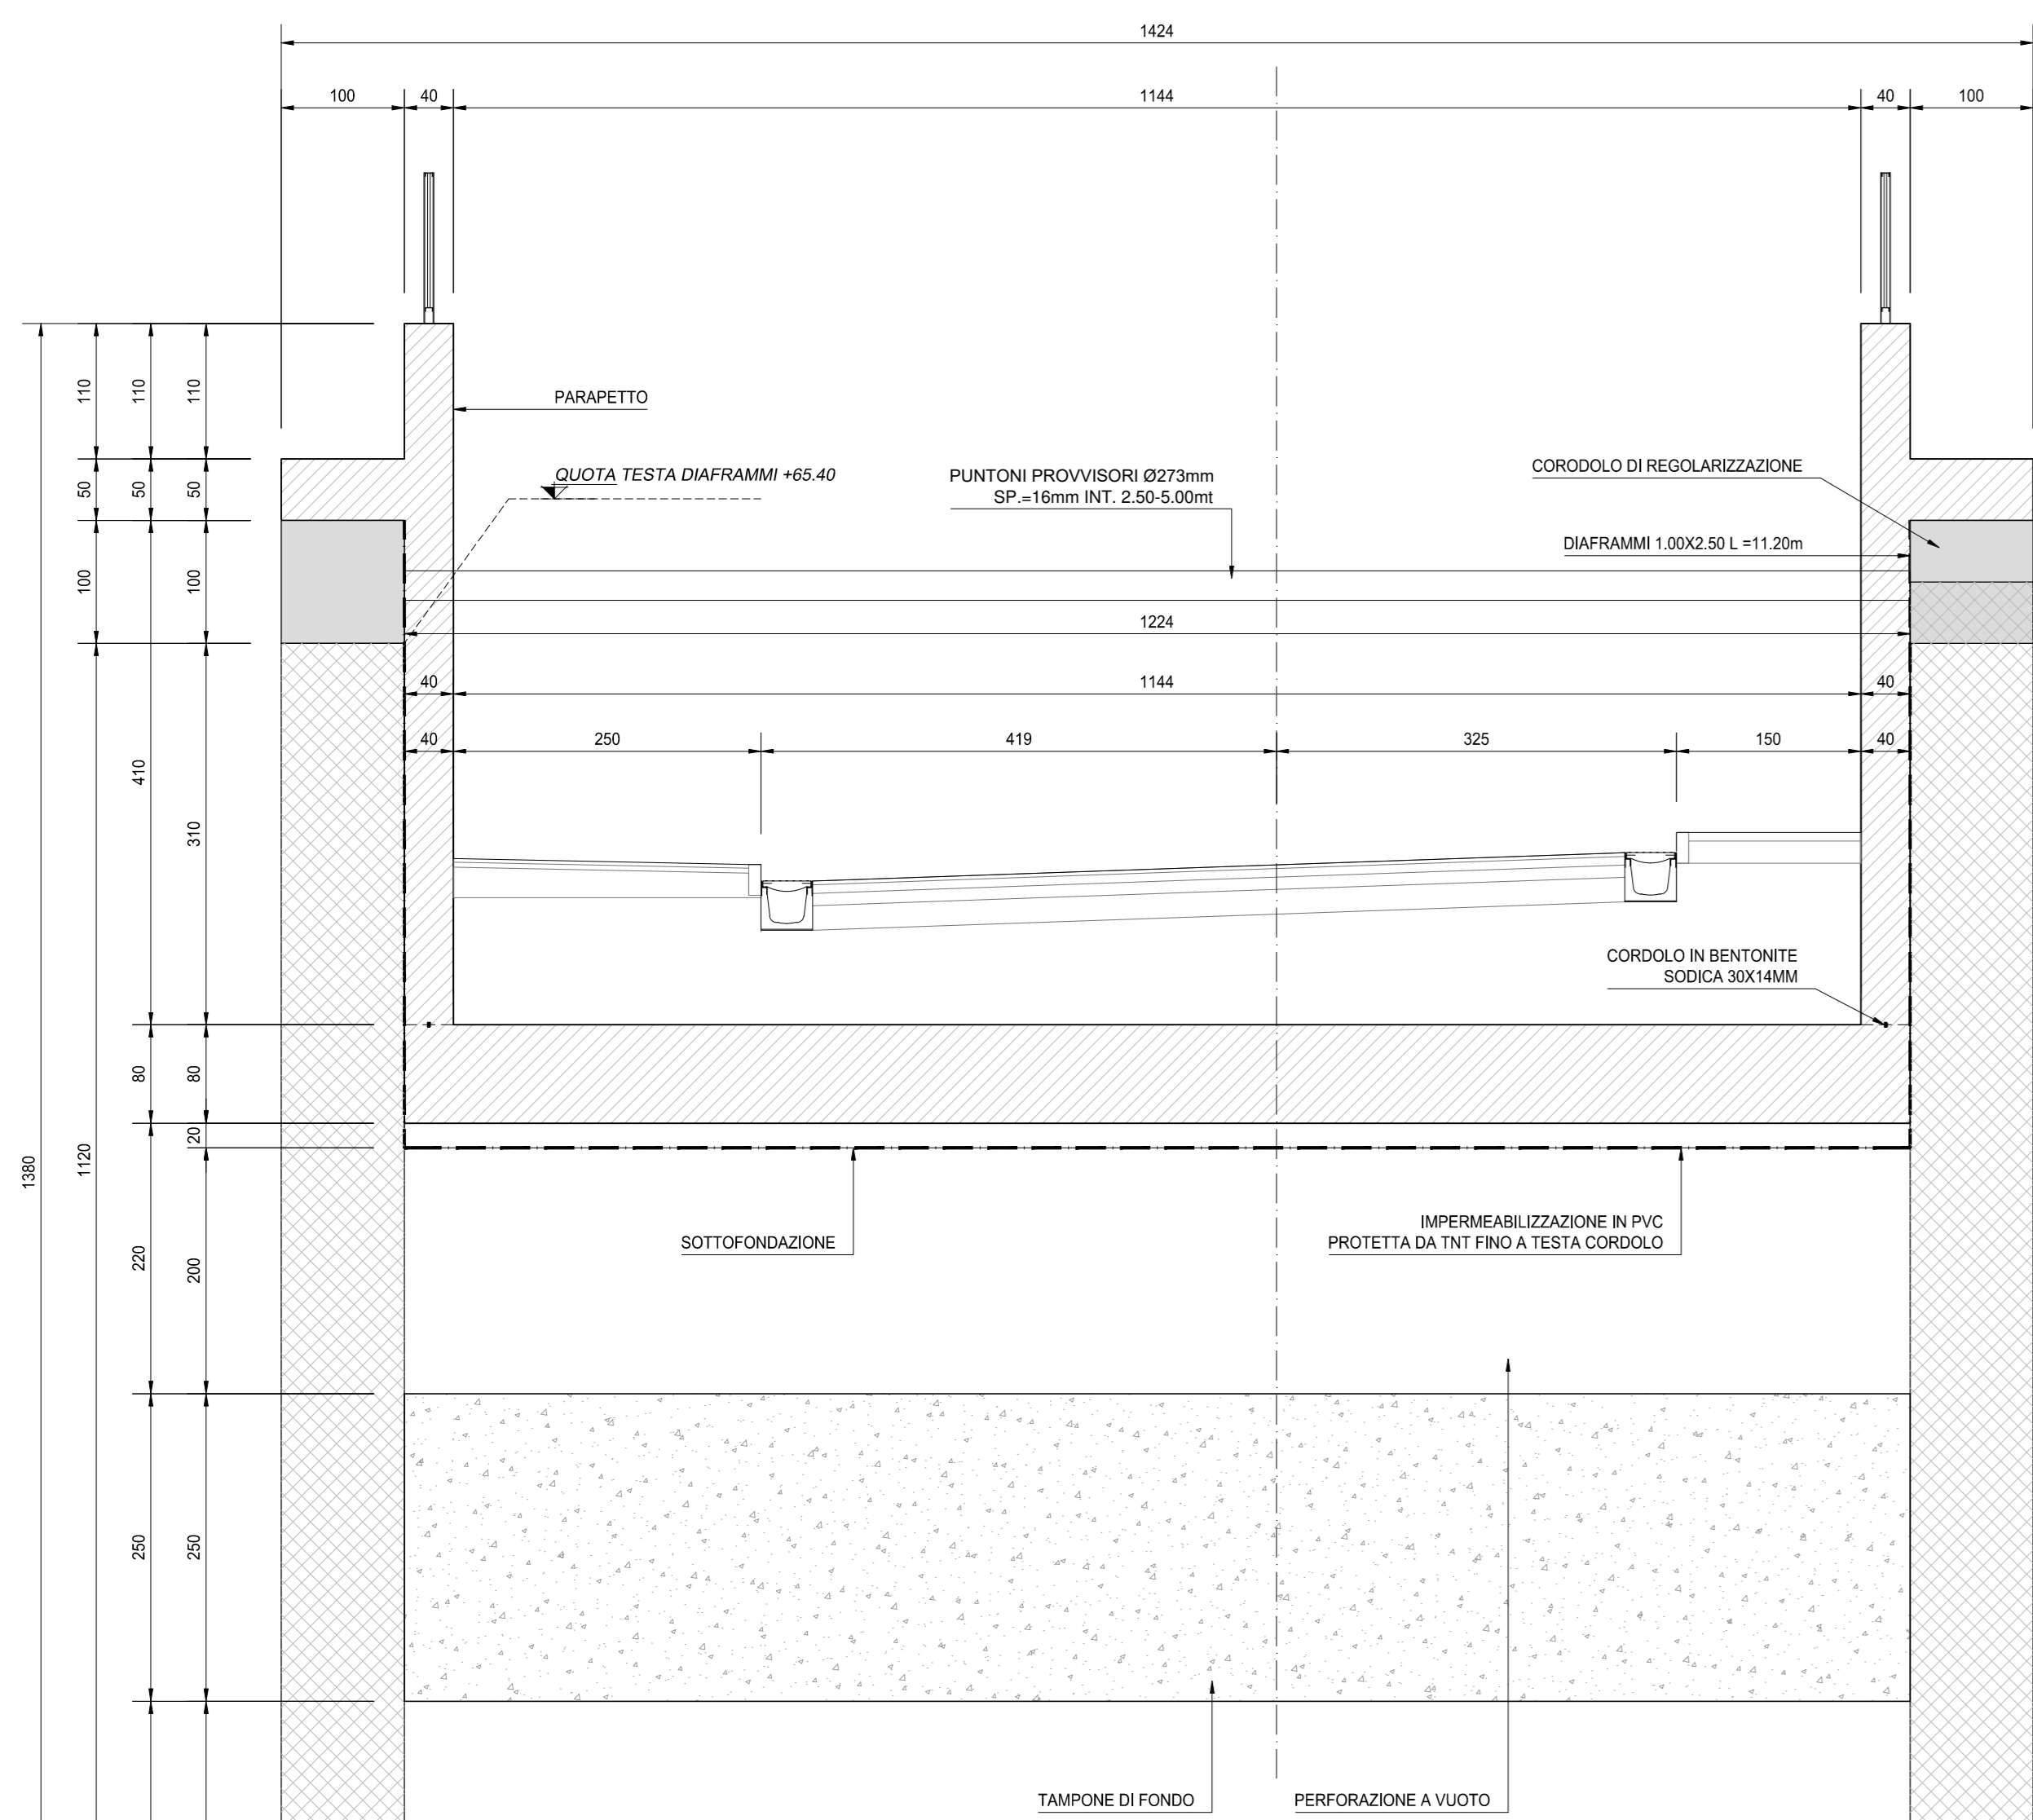

SEZIONE TIPO E - CONCIO 4 - PARTE SCOPERTA  
SCALA 1:50

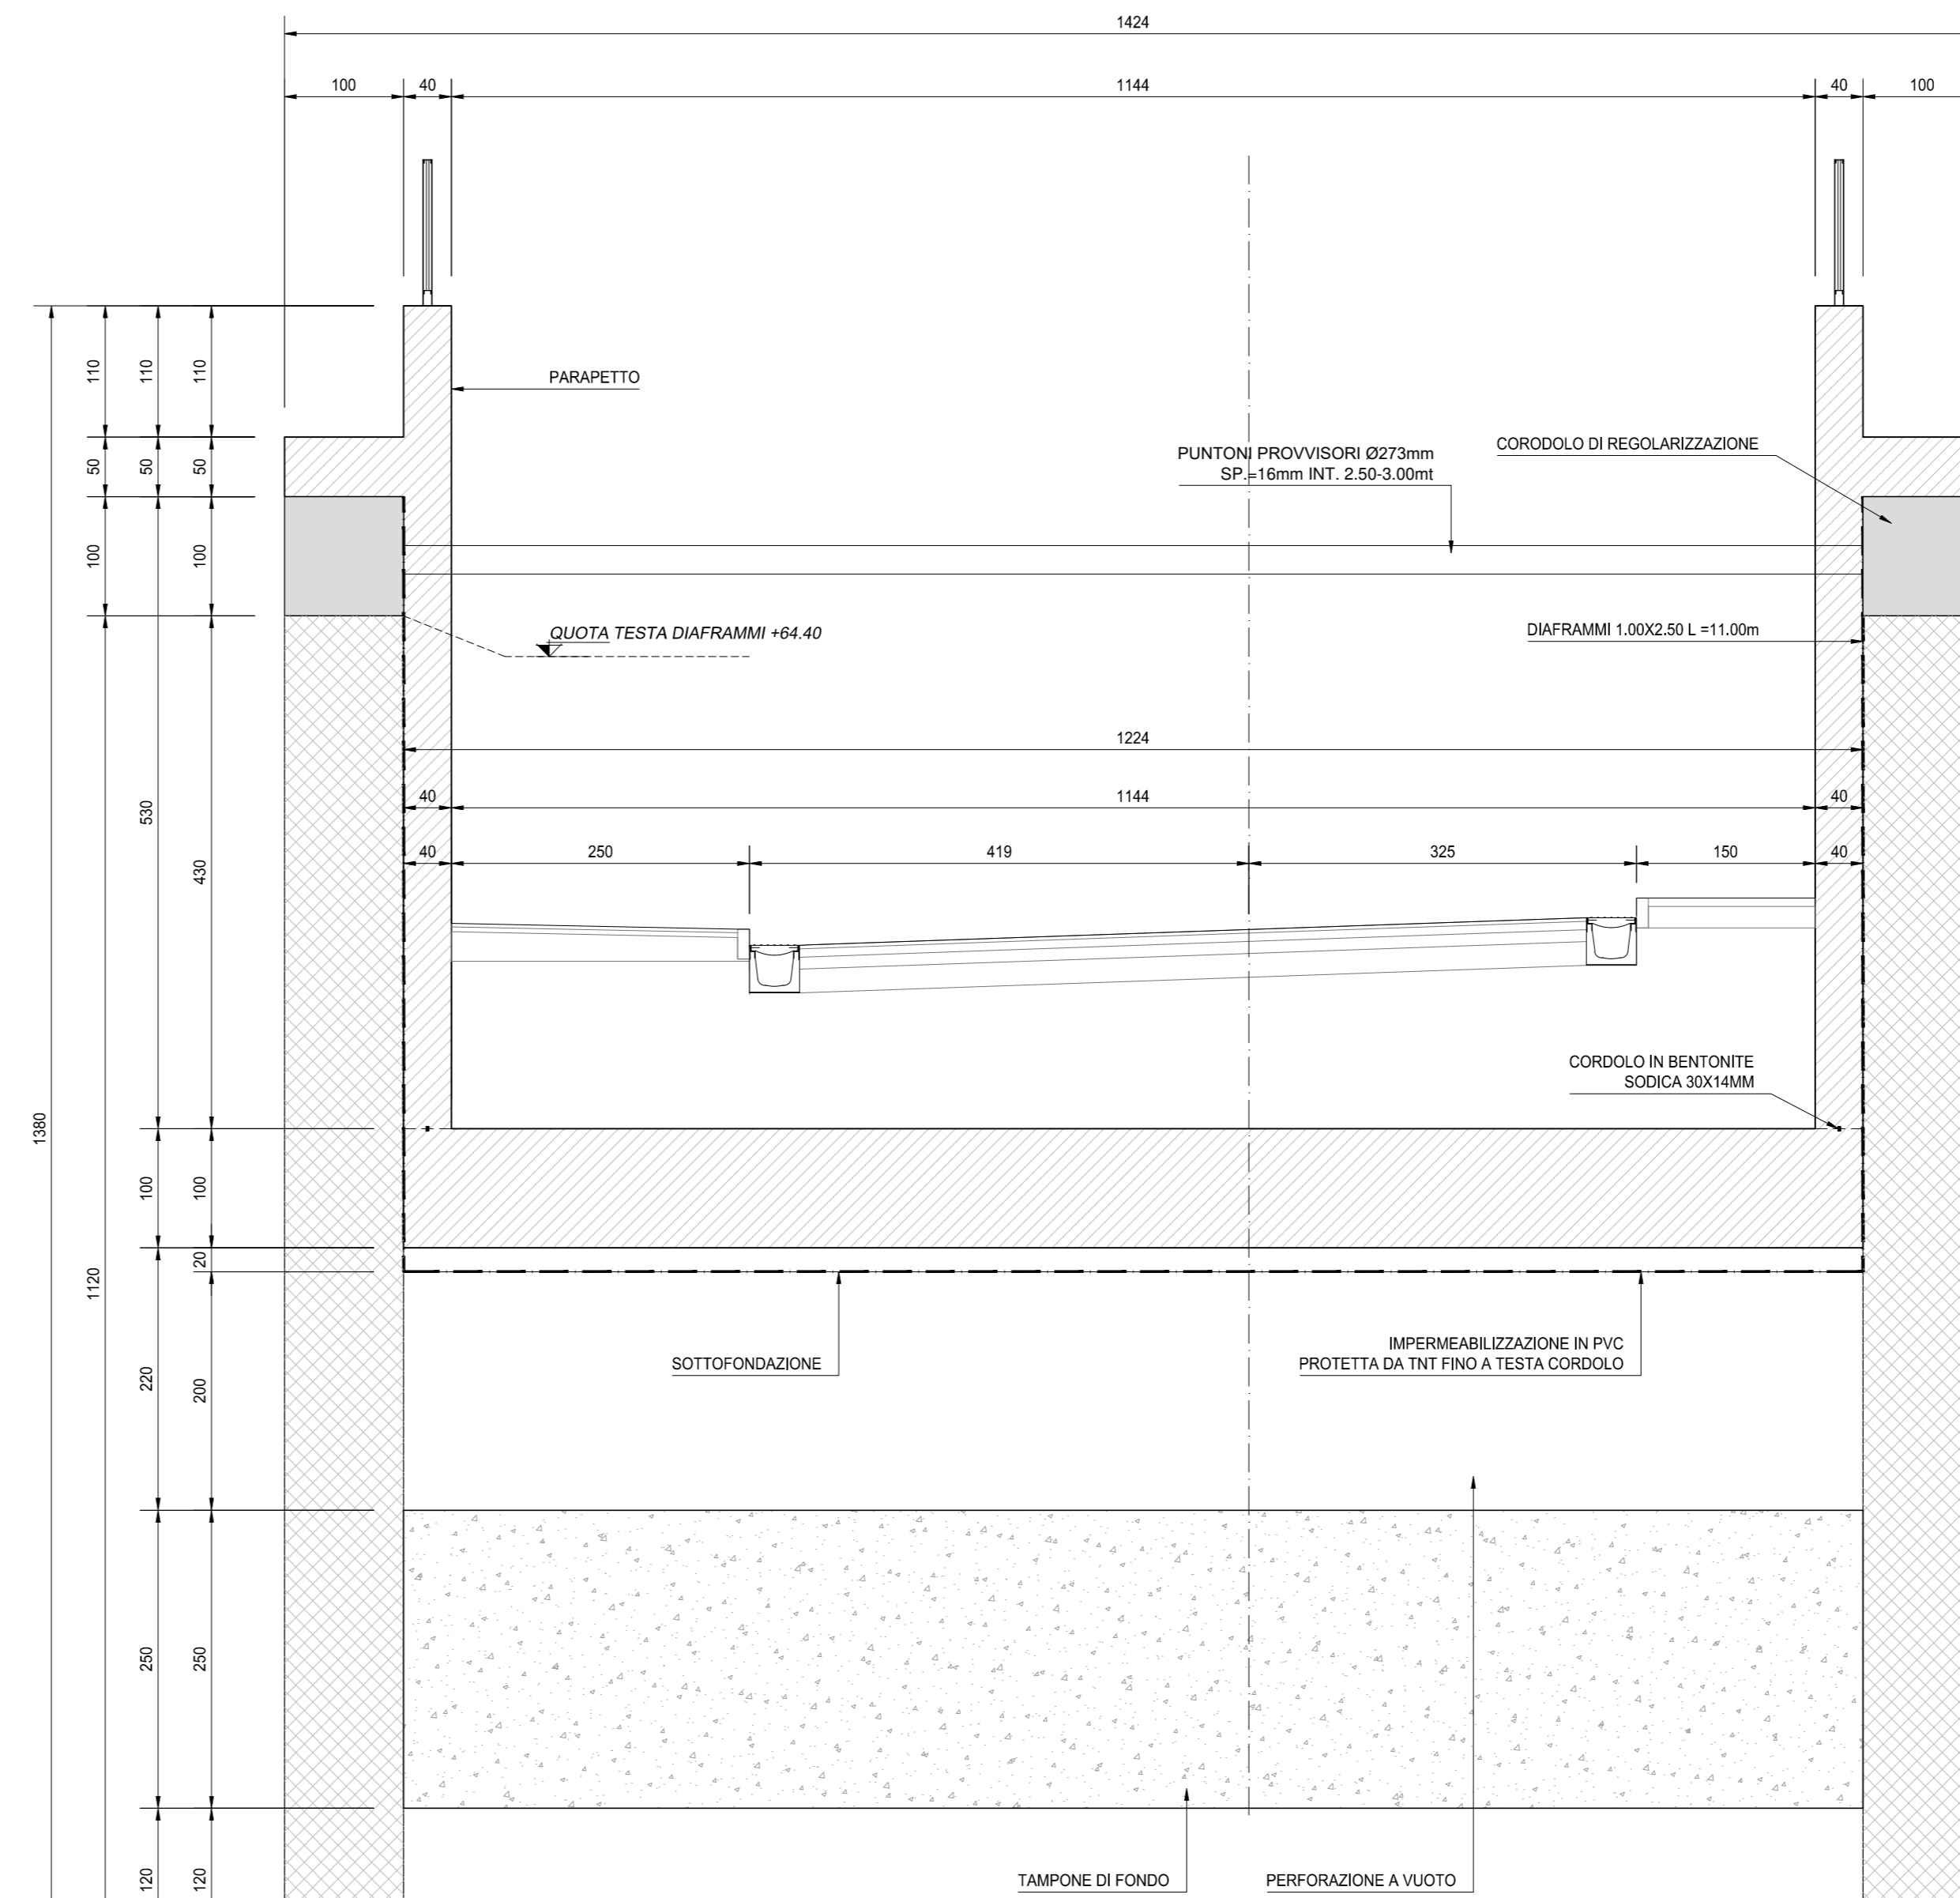

NOTA BENE:

PER LA TABELLA MATERIALI SI RINVIA ALL'ALLEGATO S05ST02STRDIO6

**ANAS S.p.A.**  
Direzione Progettazione e Realizzazione Lavori

**S.S. N. 9 "VIA EMILIA"**  
VARIANTE DI CASALPUSTERLENGO ED ELIMINAZIONE  
PASSAGGIO A LIVELLO SULLA S.P. EX S.S. N.234  
PROGETTO ESECUTIVO

<b>STUDIO CORONA</b> ING. RENATO DEL PRETE Via... Tel. 051/2345678	<b>DOT. GEO. DANIELO GALLO</b> ING. RENATO DEL PRETE Via... Tel. 051/2345678	<b>INGEGNERIA STRADALE</b> ING. GIANFRANCO RAMERI Via... Tel. 051/2345678	<b>PROGETTISTA</b> ING. VALENTINO BAIETTI Via... Tel. 051/2345678
<b>SETAC S.p.A.</b> ING. VALENTINO BAIETTI Via... Tel. 051/2345678	<b>ING. LUGI MONTESI</b> Via... Tel. 051/2345678	<b>COMPUTI</b> ING. VALENTINO BAIETTI Via... Tel. 051/2345678	<b>CANTIERISTICA</b> ING. GIANFRANCO RAMERI Via... Tel. 051/2345678
<b>UNING</b> ING. MATTEO RAMERI Via... Tel. 051/2345678	<b>ECOPLAN</b> ING. NICOLA FRATTI Via... Tel. 051/2345678	<b>ARKE</b> ING. GIOVANNI ARGENTI Via... Tel. 051/2345678	<b>GEOLOGIA</b> ING. GIANFRANCO RAMERI Via... Tel. 051/2345678
<b>VISTO IL RESPONSABILE DEL PROCEDIMENTO</b>	<b>IL RESPONSABILE DELLA INTEGRAZIONE DELLE PRESTAZIONI SPECIALISTICHE</b>	<b>PROGETTISTA</b>	<b>GEOLOGO</b>
ING. RENATO DEL PRETE	ING. VALENTINO BAIETTI	ING. VALENTINO BAIETTI	ING. DANIELO GALLO

**HL09**  
**H - PROGETTO STRUTTURALE OPERE PRINCIPALI**  
**HL - ST02 - SOTTOPASSO STRADA PROVINCIALE DI BORASCA (ASSE 5)**  
CARPENTERIA SEZIONI TRASVERSALI - TAVOLA 01 DI 02

PROGETTO	LM. PROG.	N. PROG.	REVISIONE	SCALA:	
COMI	E	17/01	B	1:50	
REV.	DESCRIZIONE	DATA	REDATTO	VERIFICATO	APPROVATO
A	EMMISSIONE A SEGUITO DI STRUTTORIA	GIUGNO 2018	ARCH. MAURO SASSO	PROF. ING. LUGI MONTESI	ING. VALENTINO BAIETTI
B	EMMISSIONE	DICEMBRE 2017	ARCH. MAURO SASSO	PROF. ING. LUGI MONTESI	ING. VALENTINO BAIETTI