




CORDOLI E COPERTURA - SEZIONE F-F
SCALA 1:50

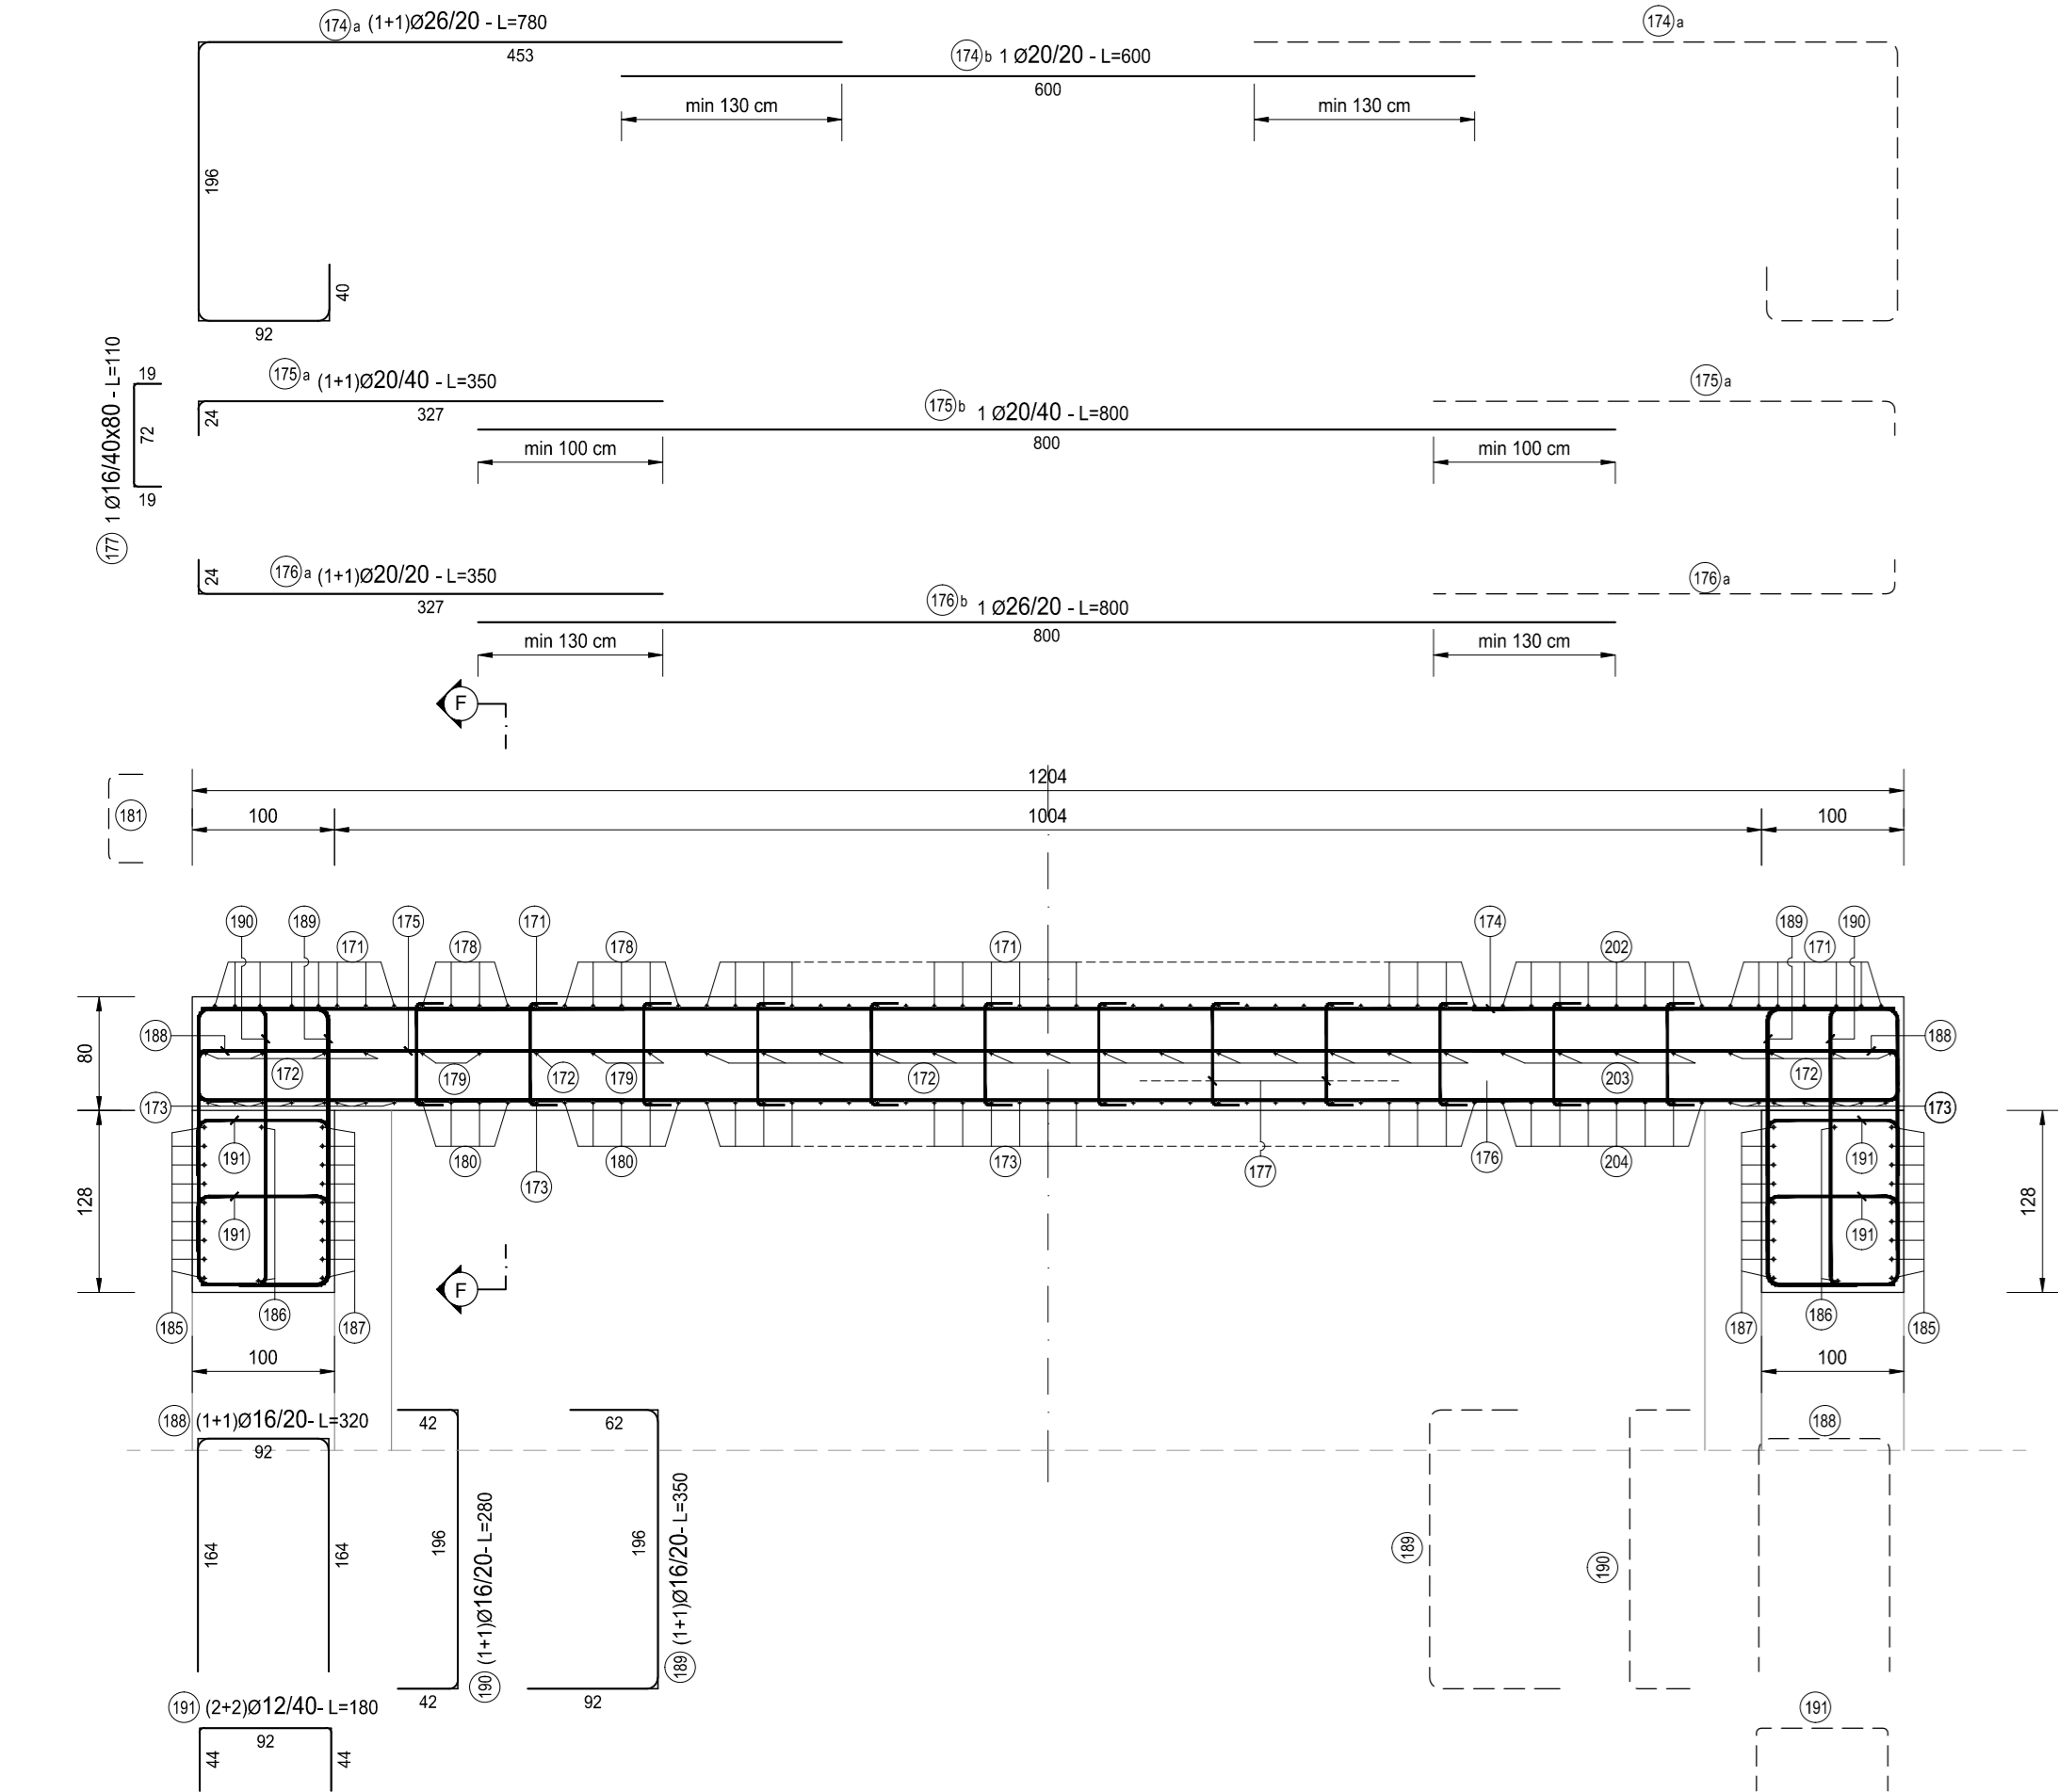


CORDOLI E COPERTURA - SEZIONE D-D
SCALA 1:50

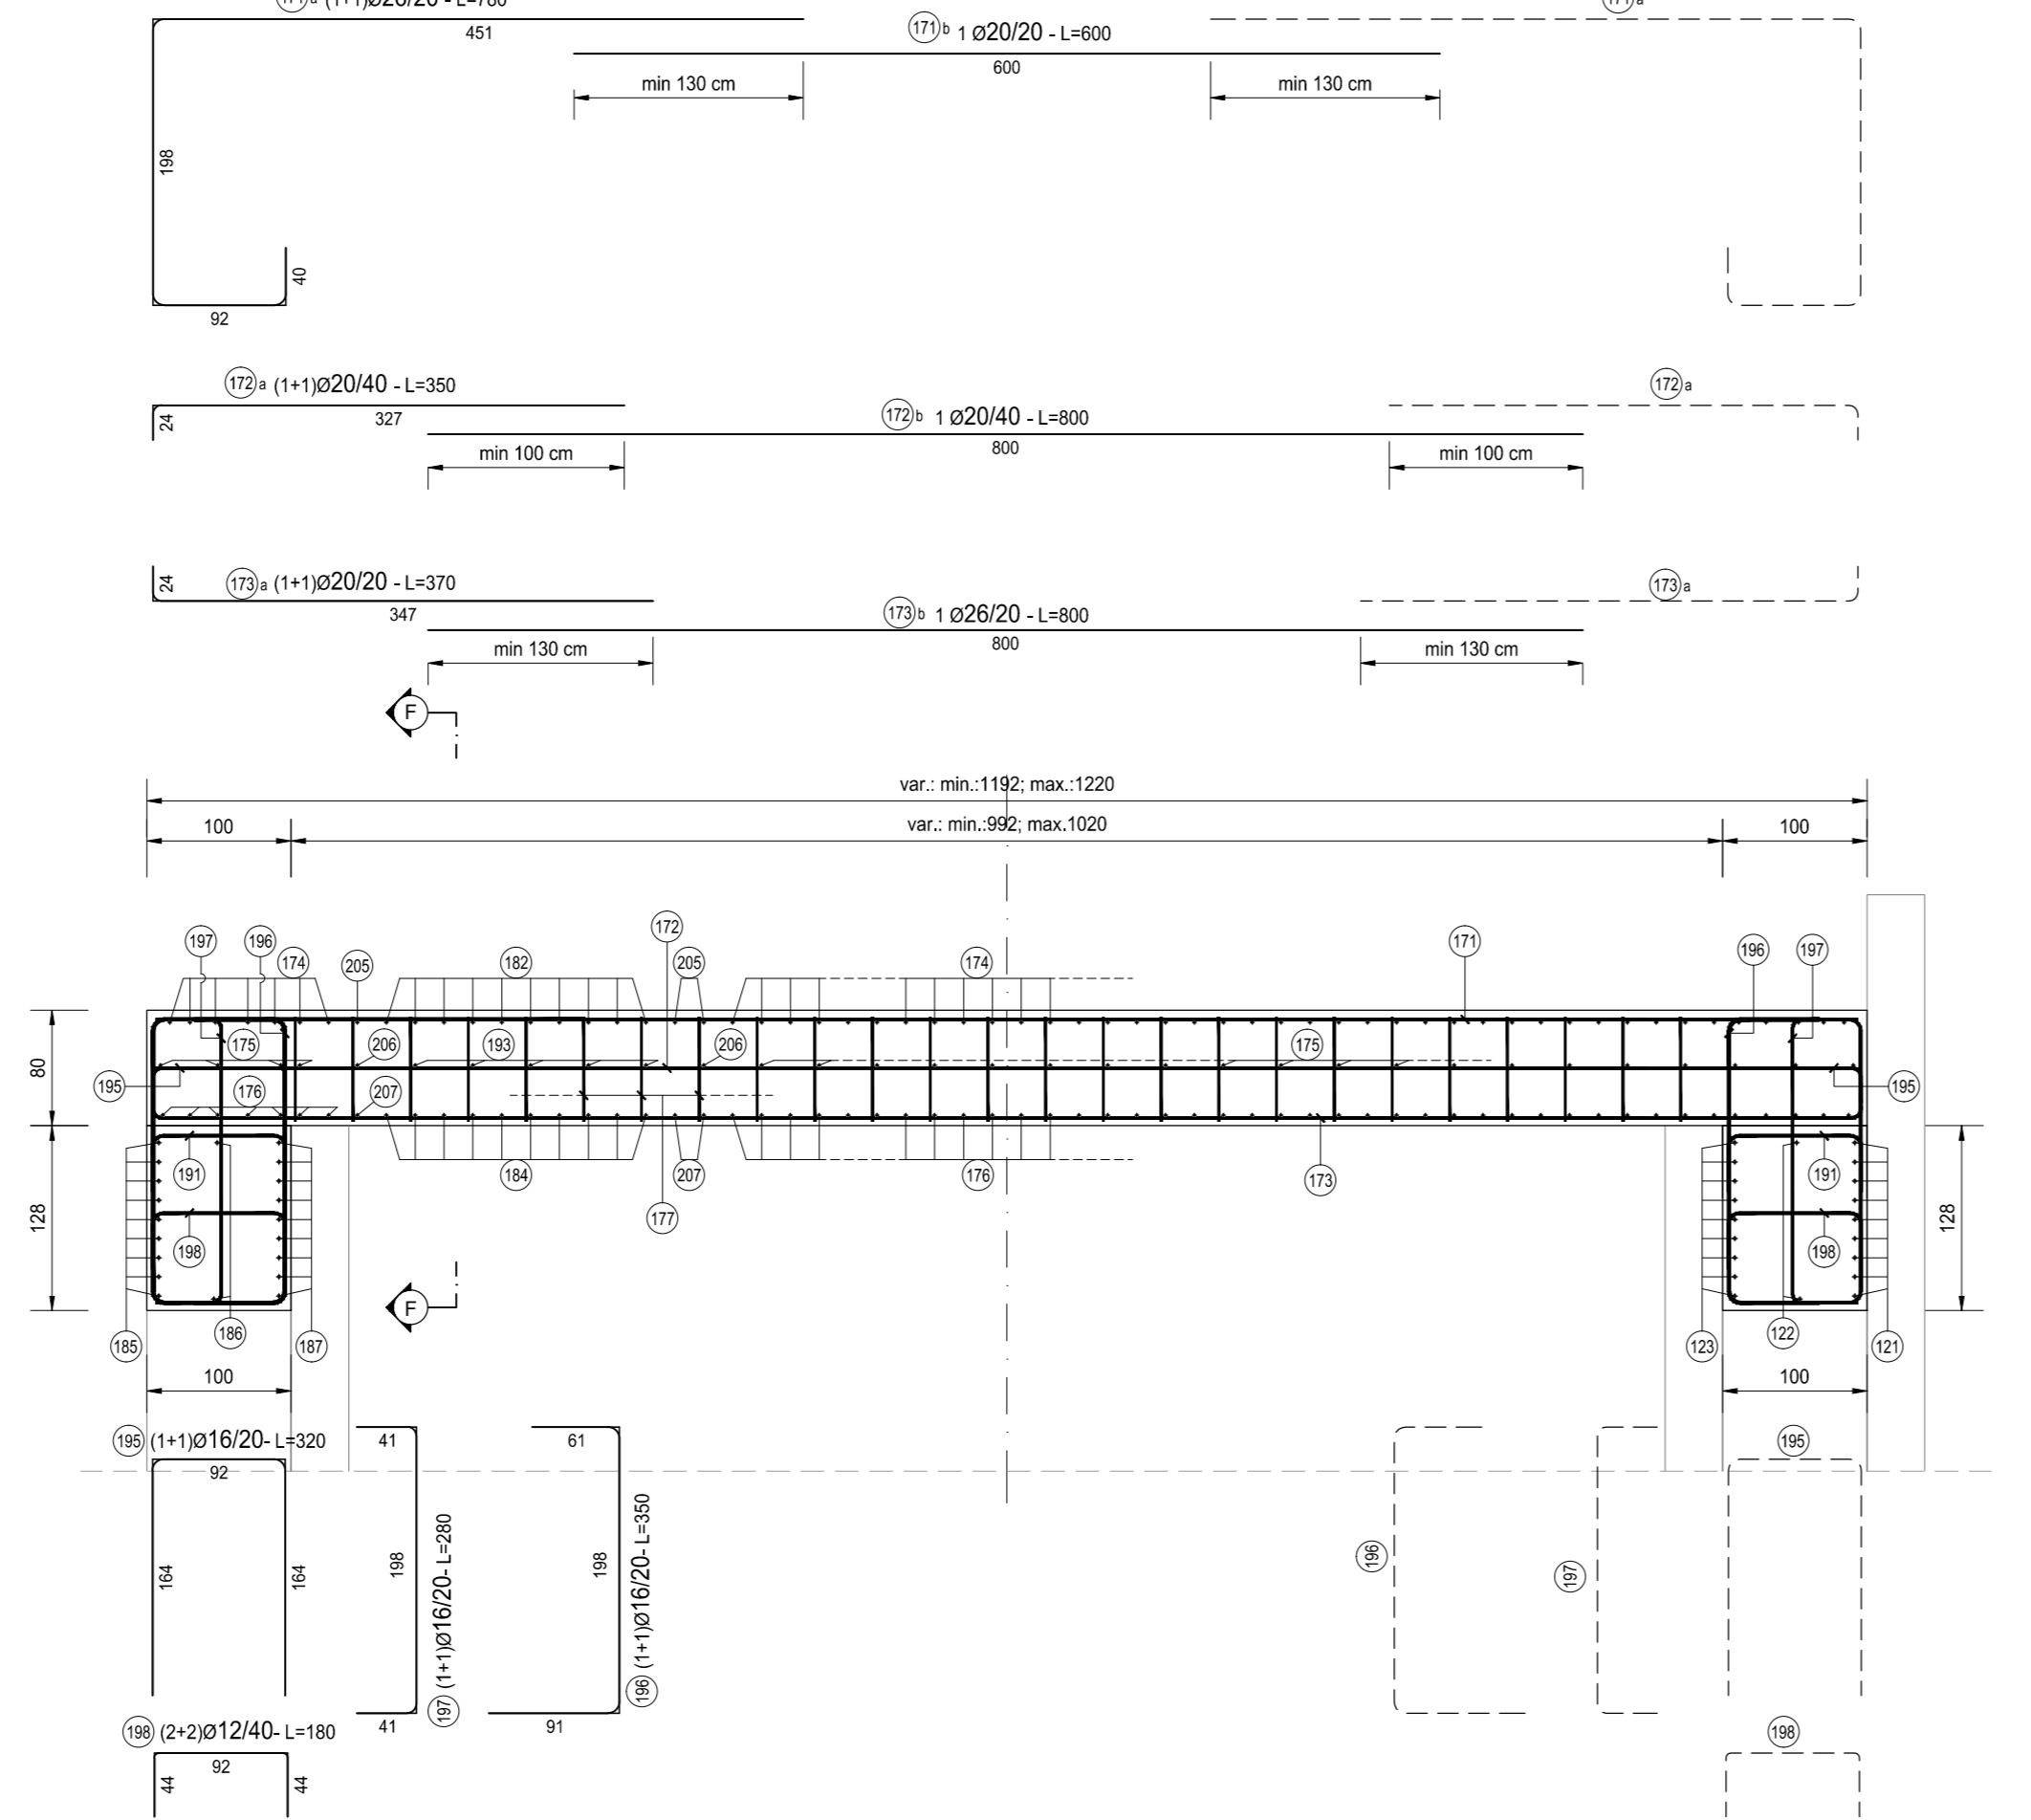


CORDOLI - PIANTA
SCALA 1:50

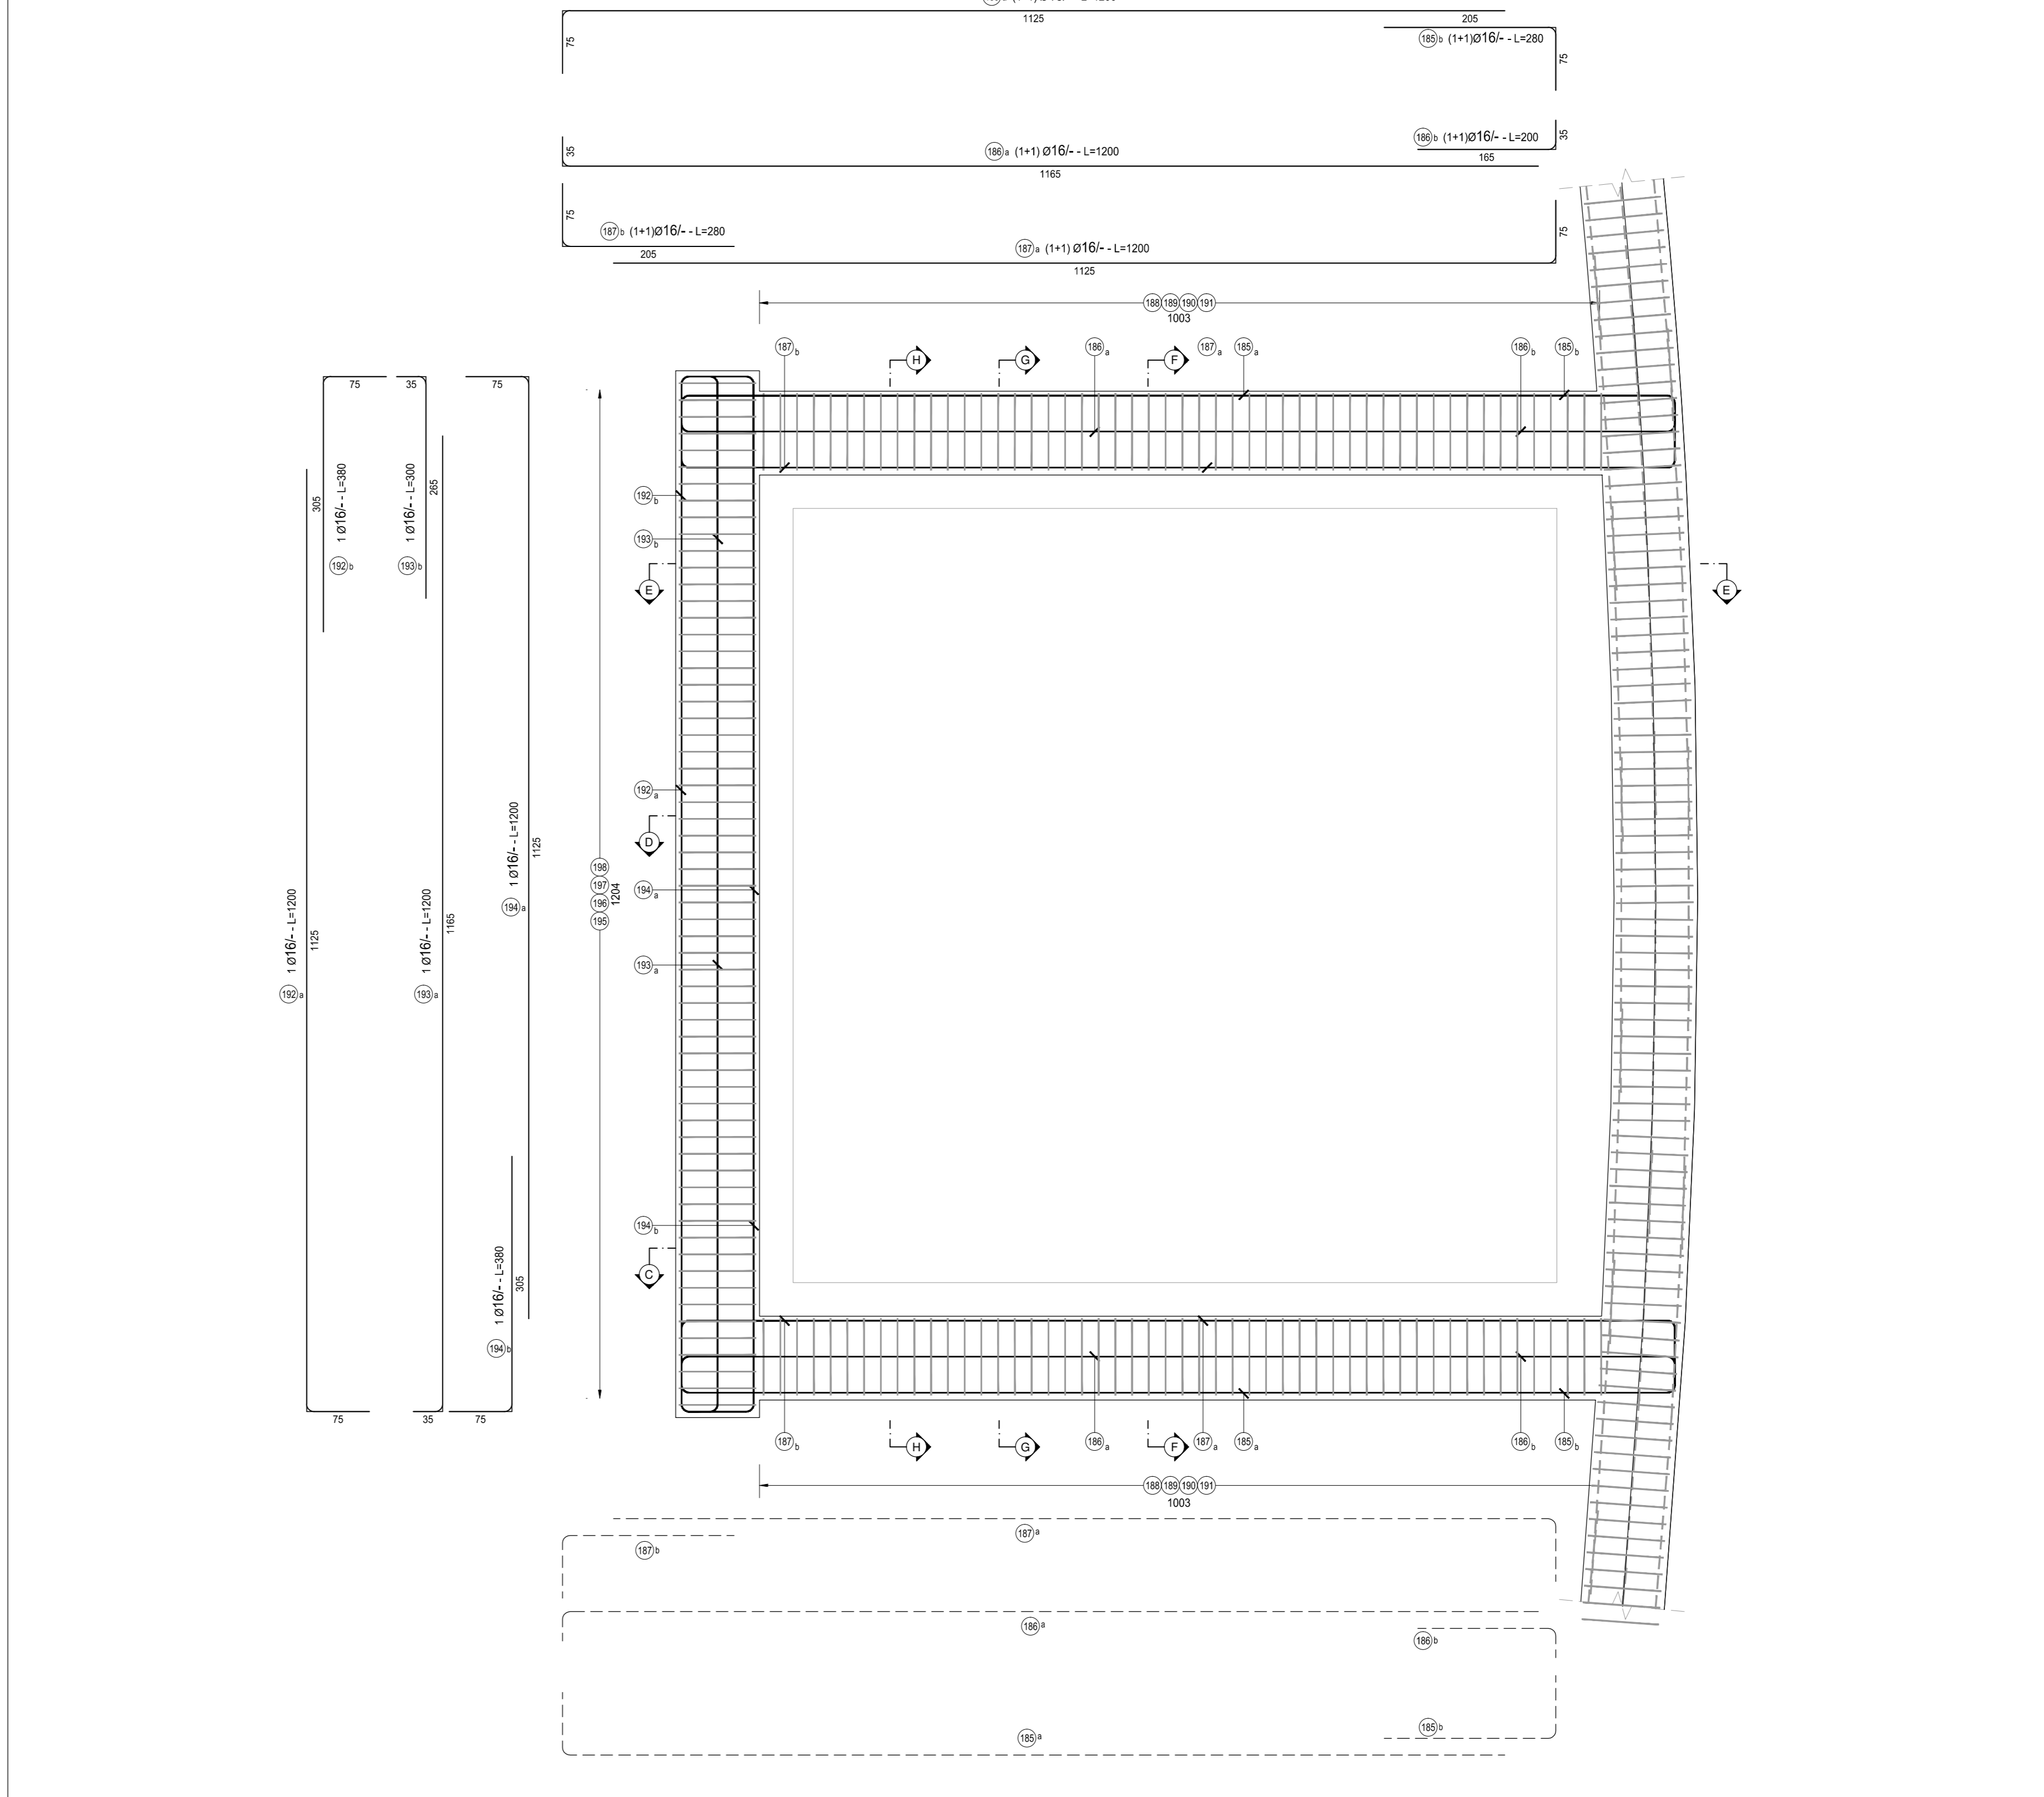


TIPOLOGIA FERRI
SCALA 1:50

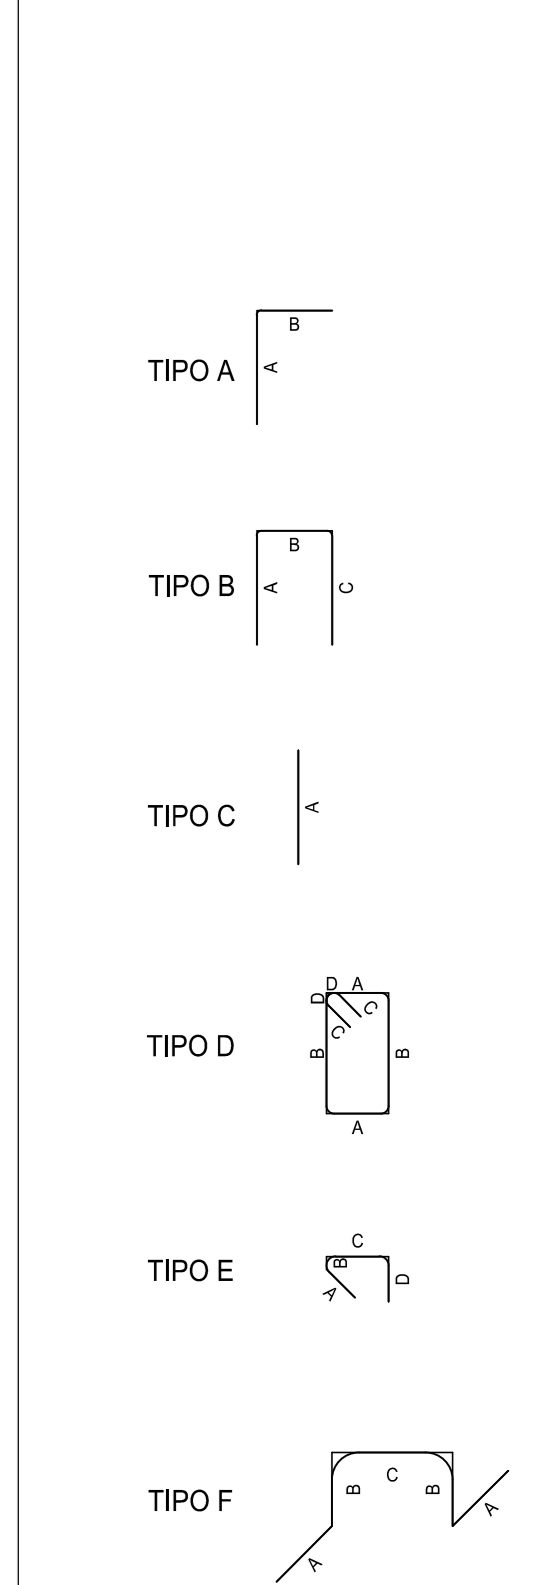


CORDOLI E COPERTURA - SEZIONE H-H
SCALA 1:50

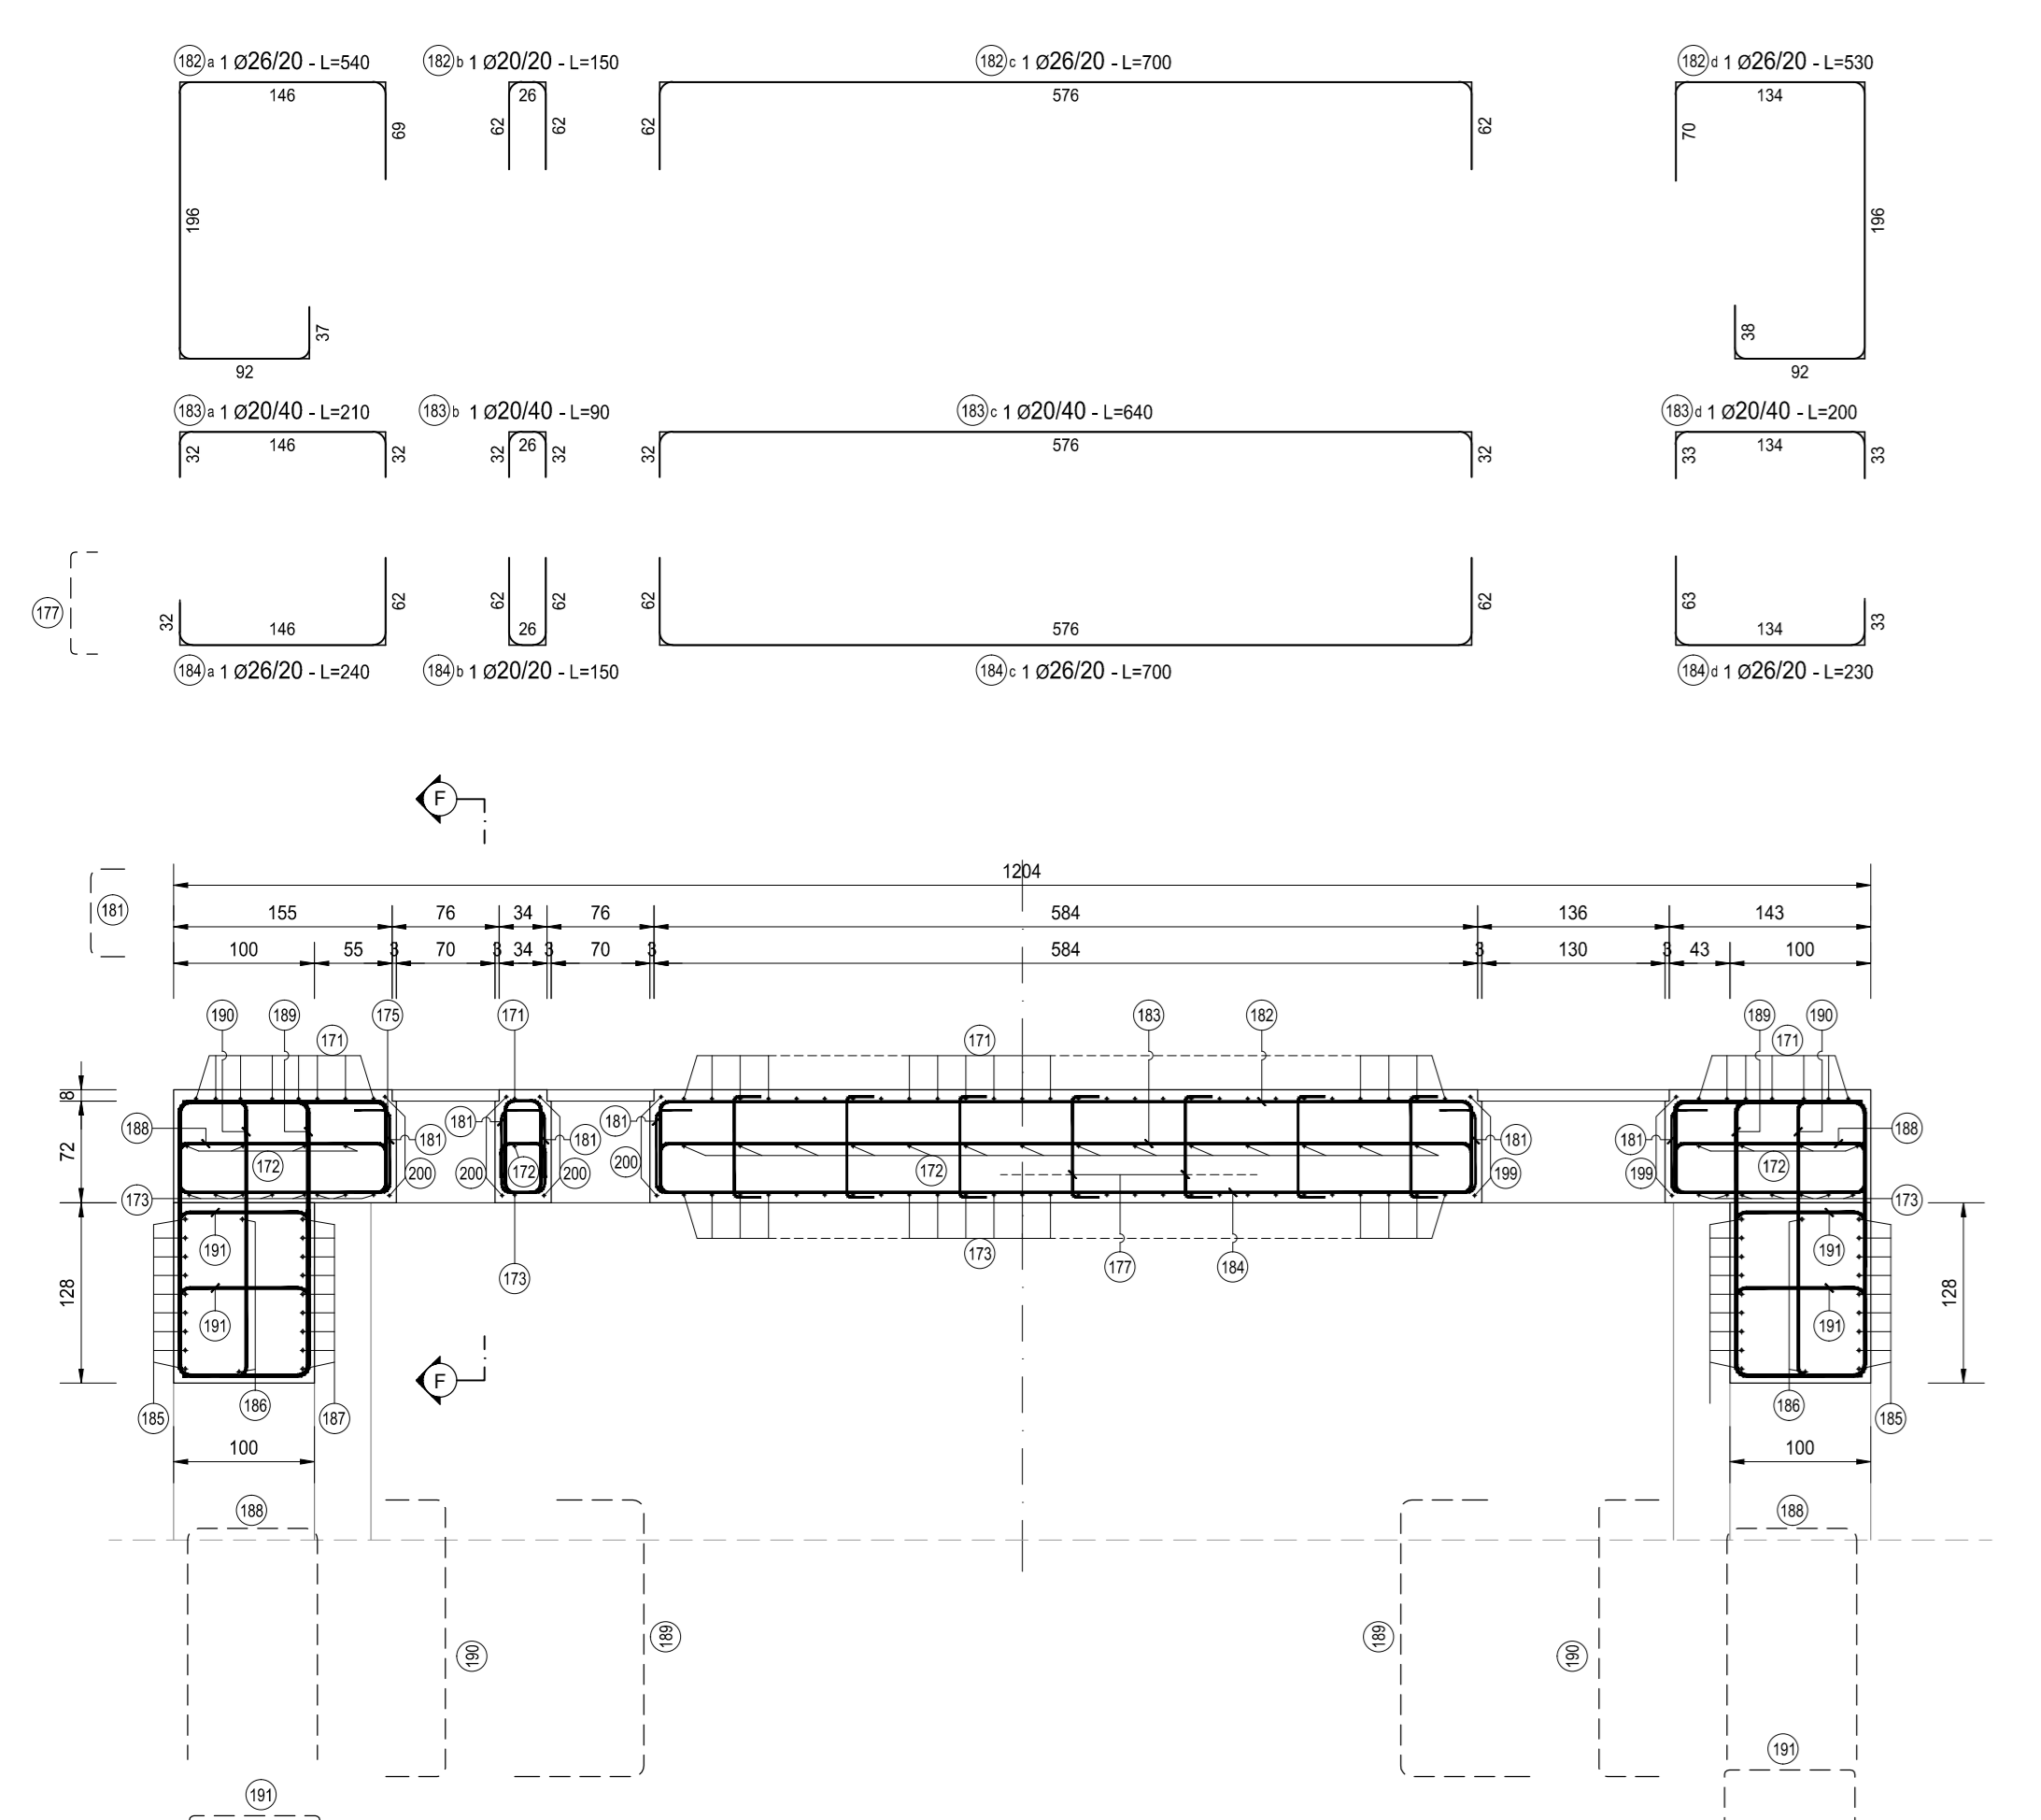


CORDOLI E COPERTURA - SEZIONE C-C
SCALA 1:50

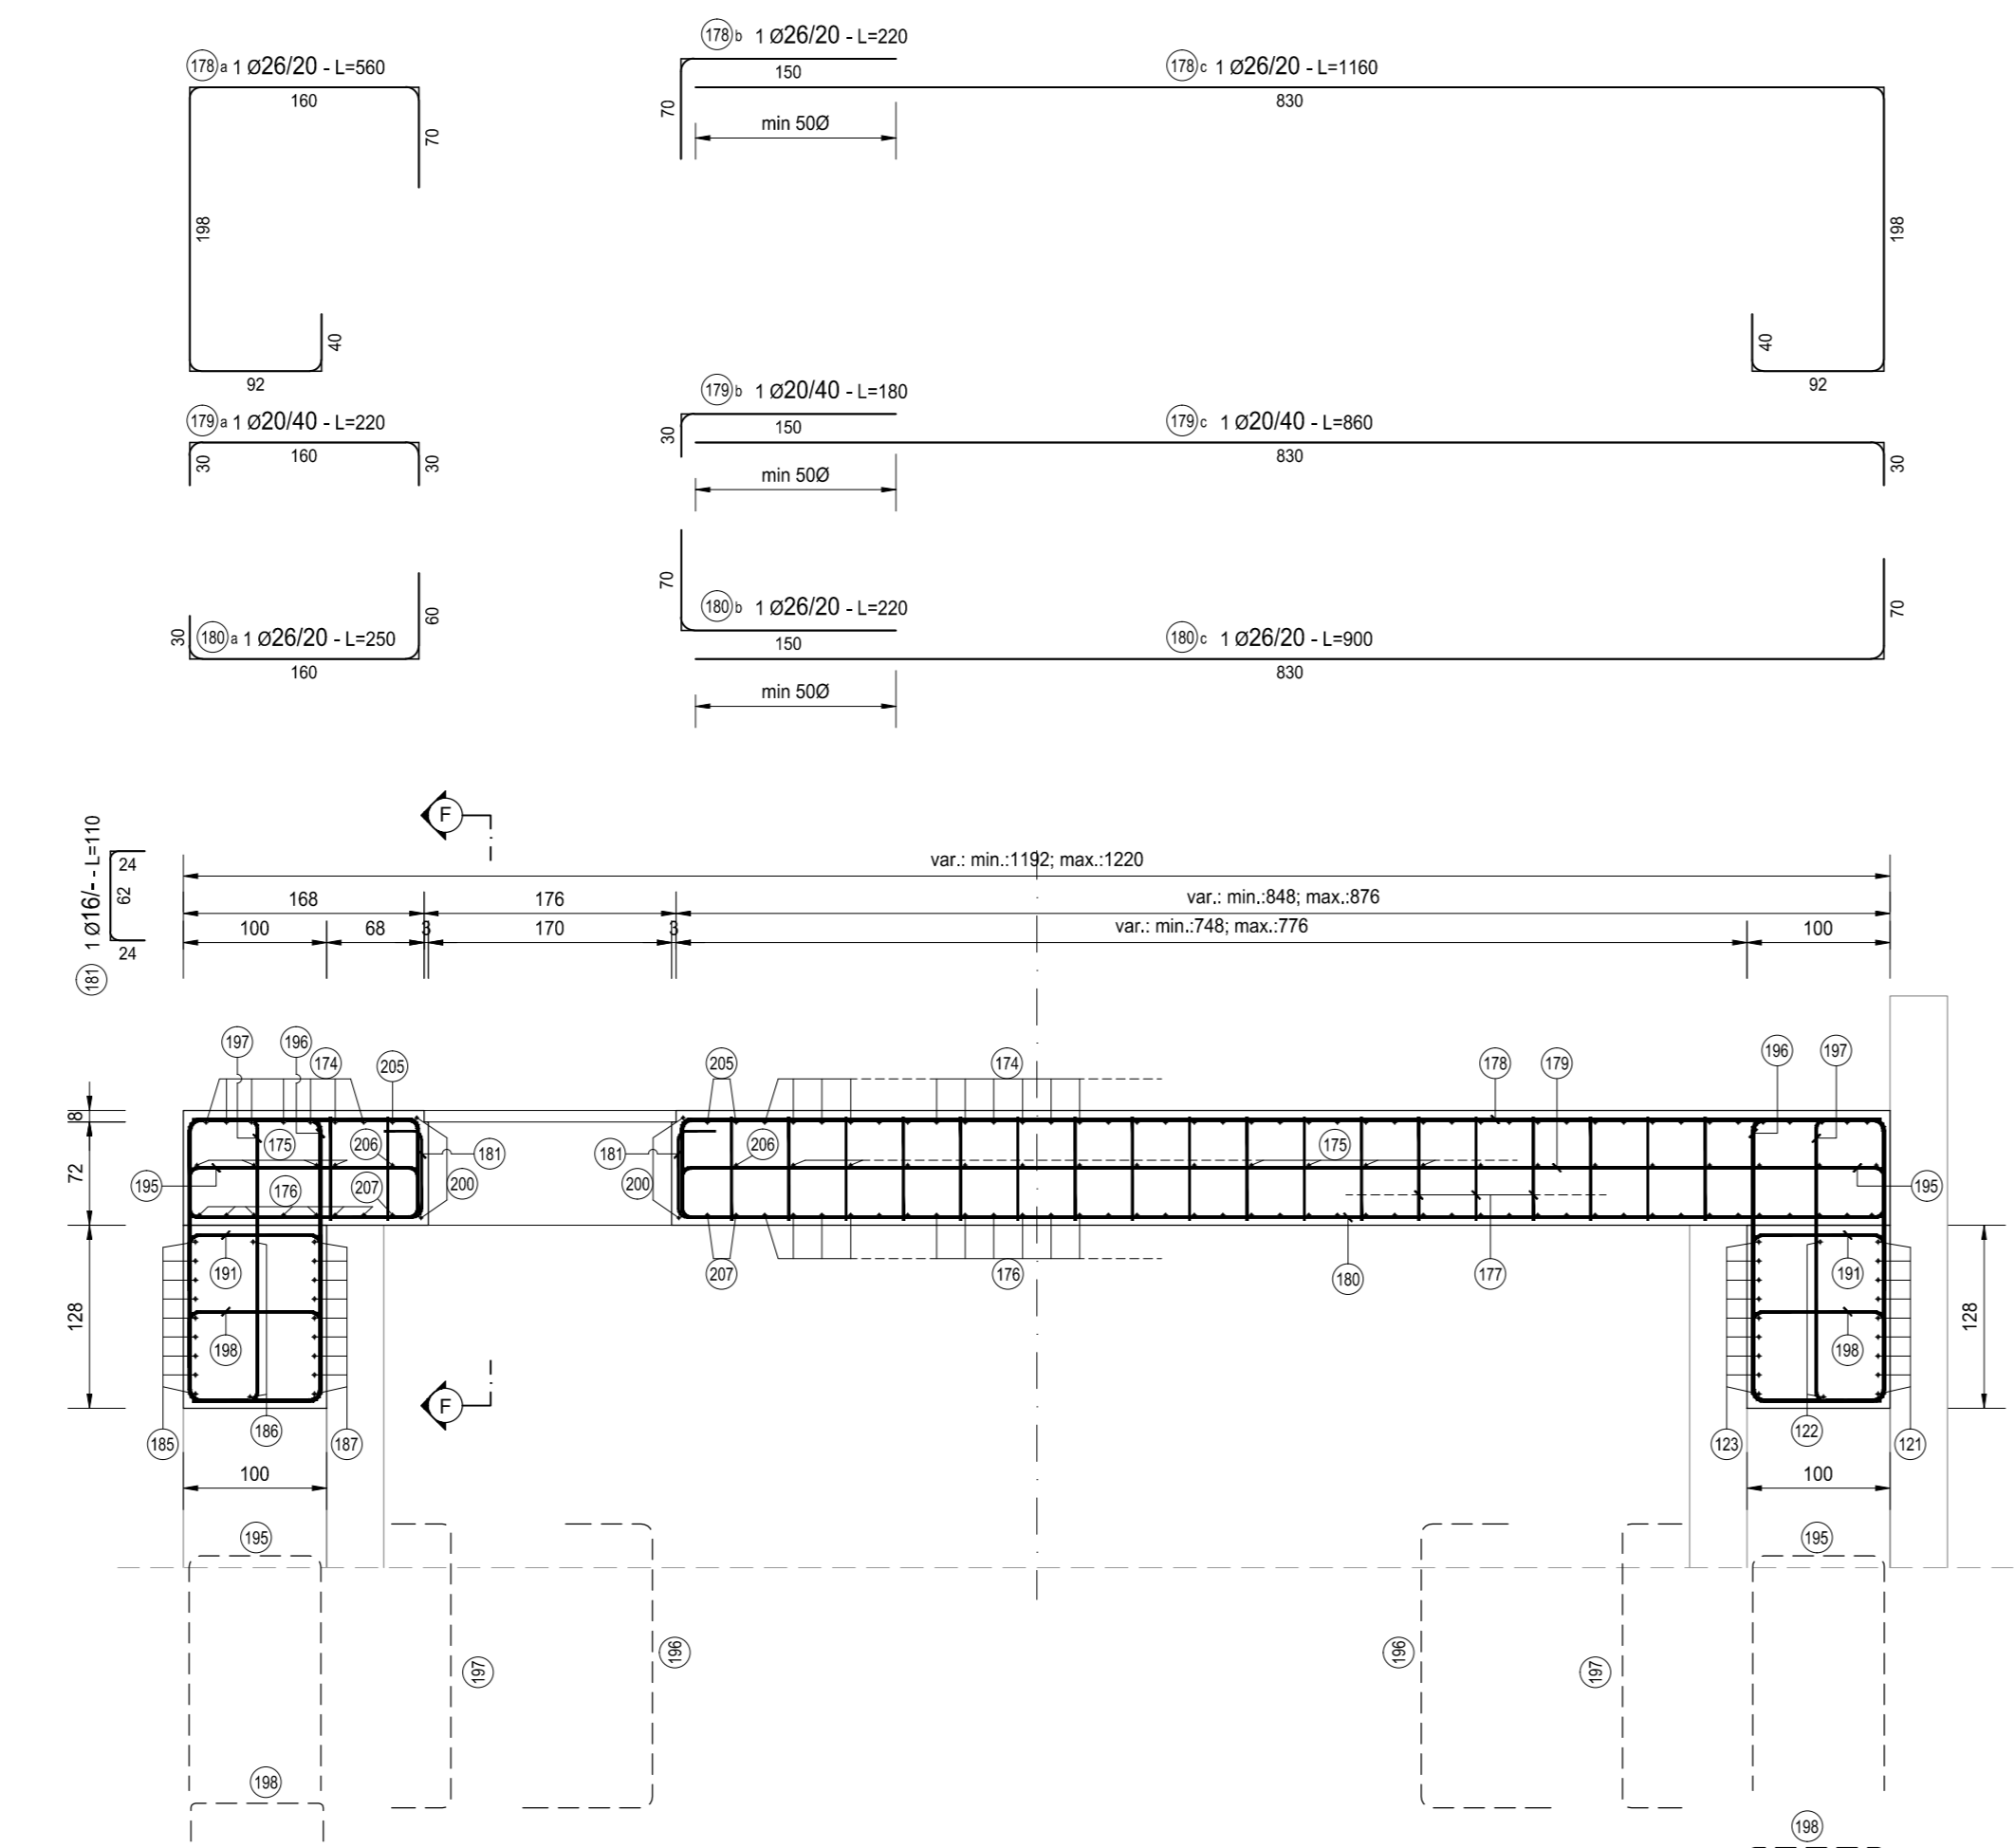


COPERTURA - PIANTA
SCALA 1:50

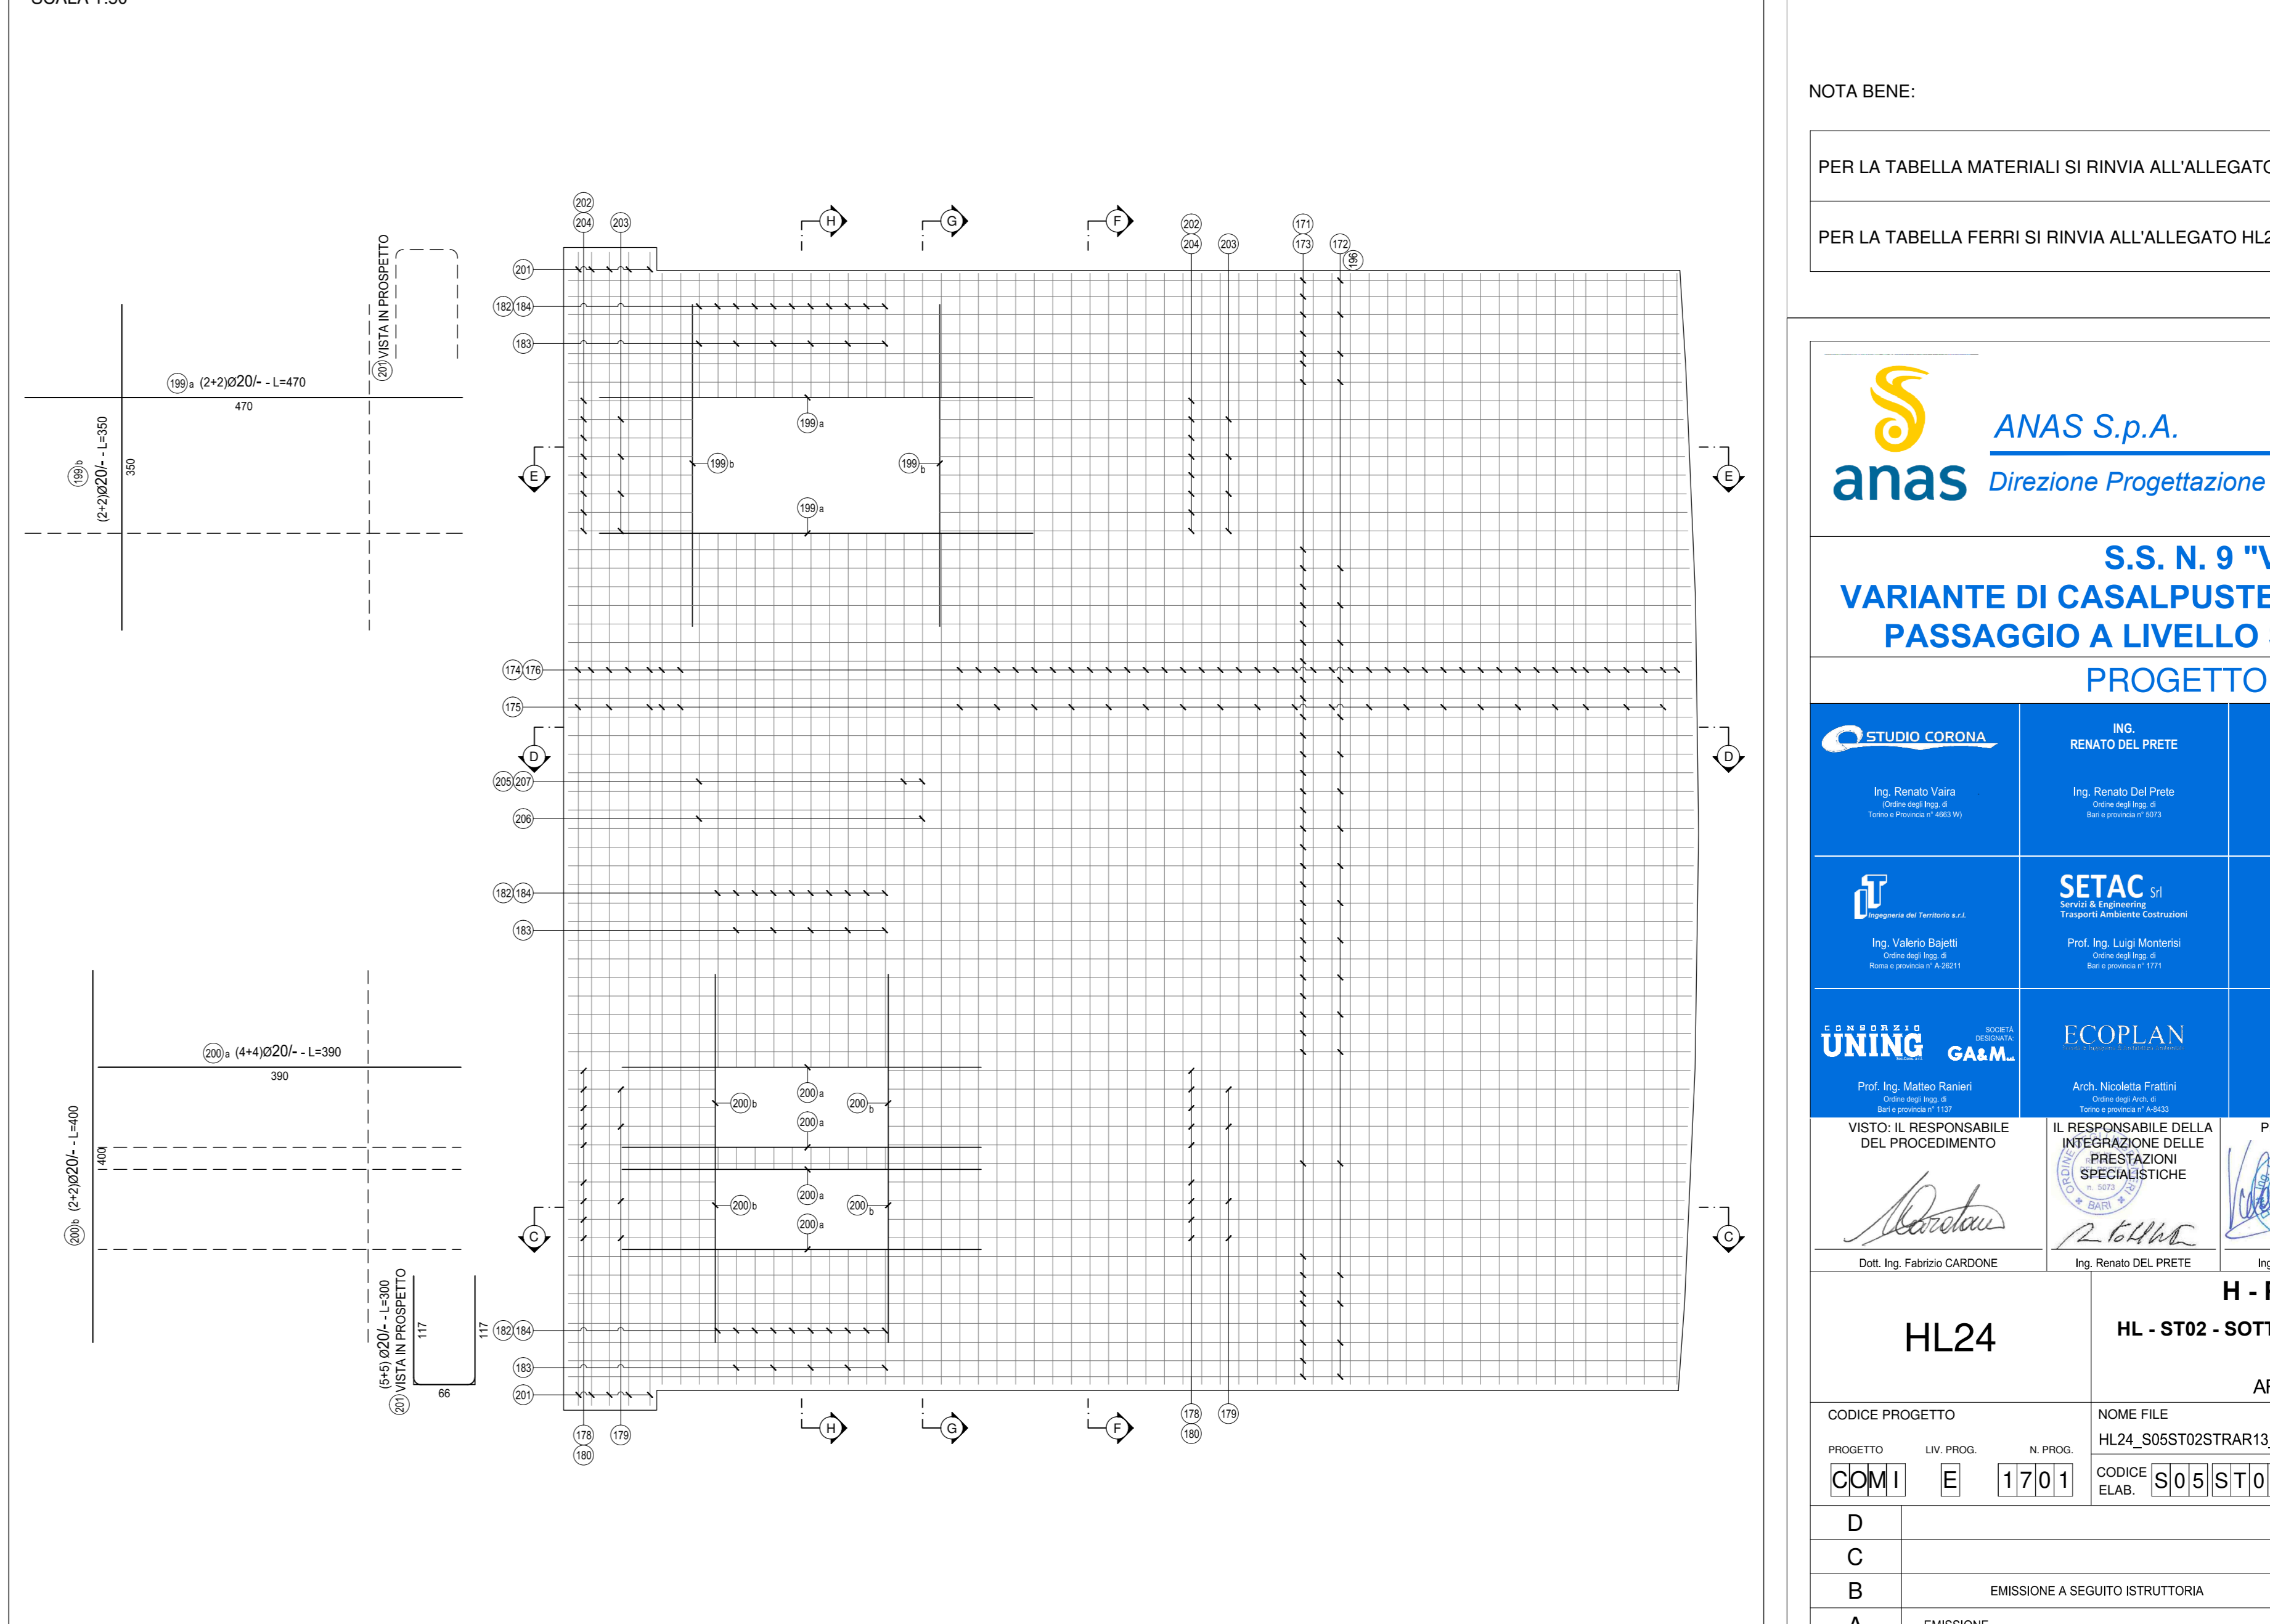

CORDOLI E COPERTURA - SEZIONE G-G
SCALA 1:50

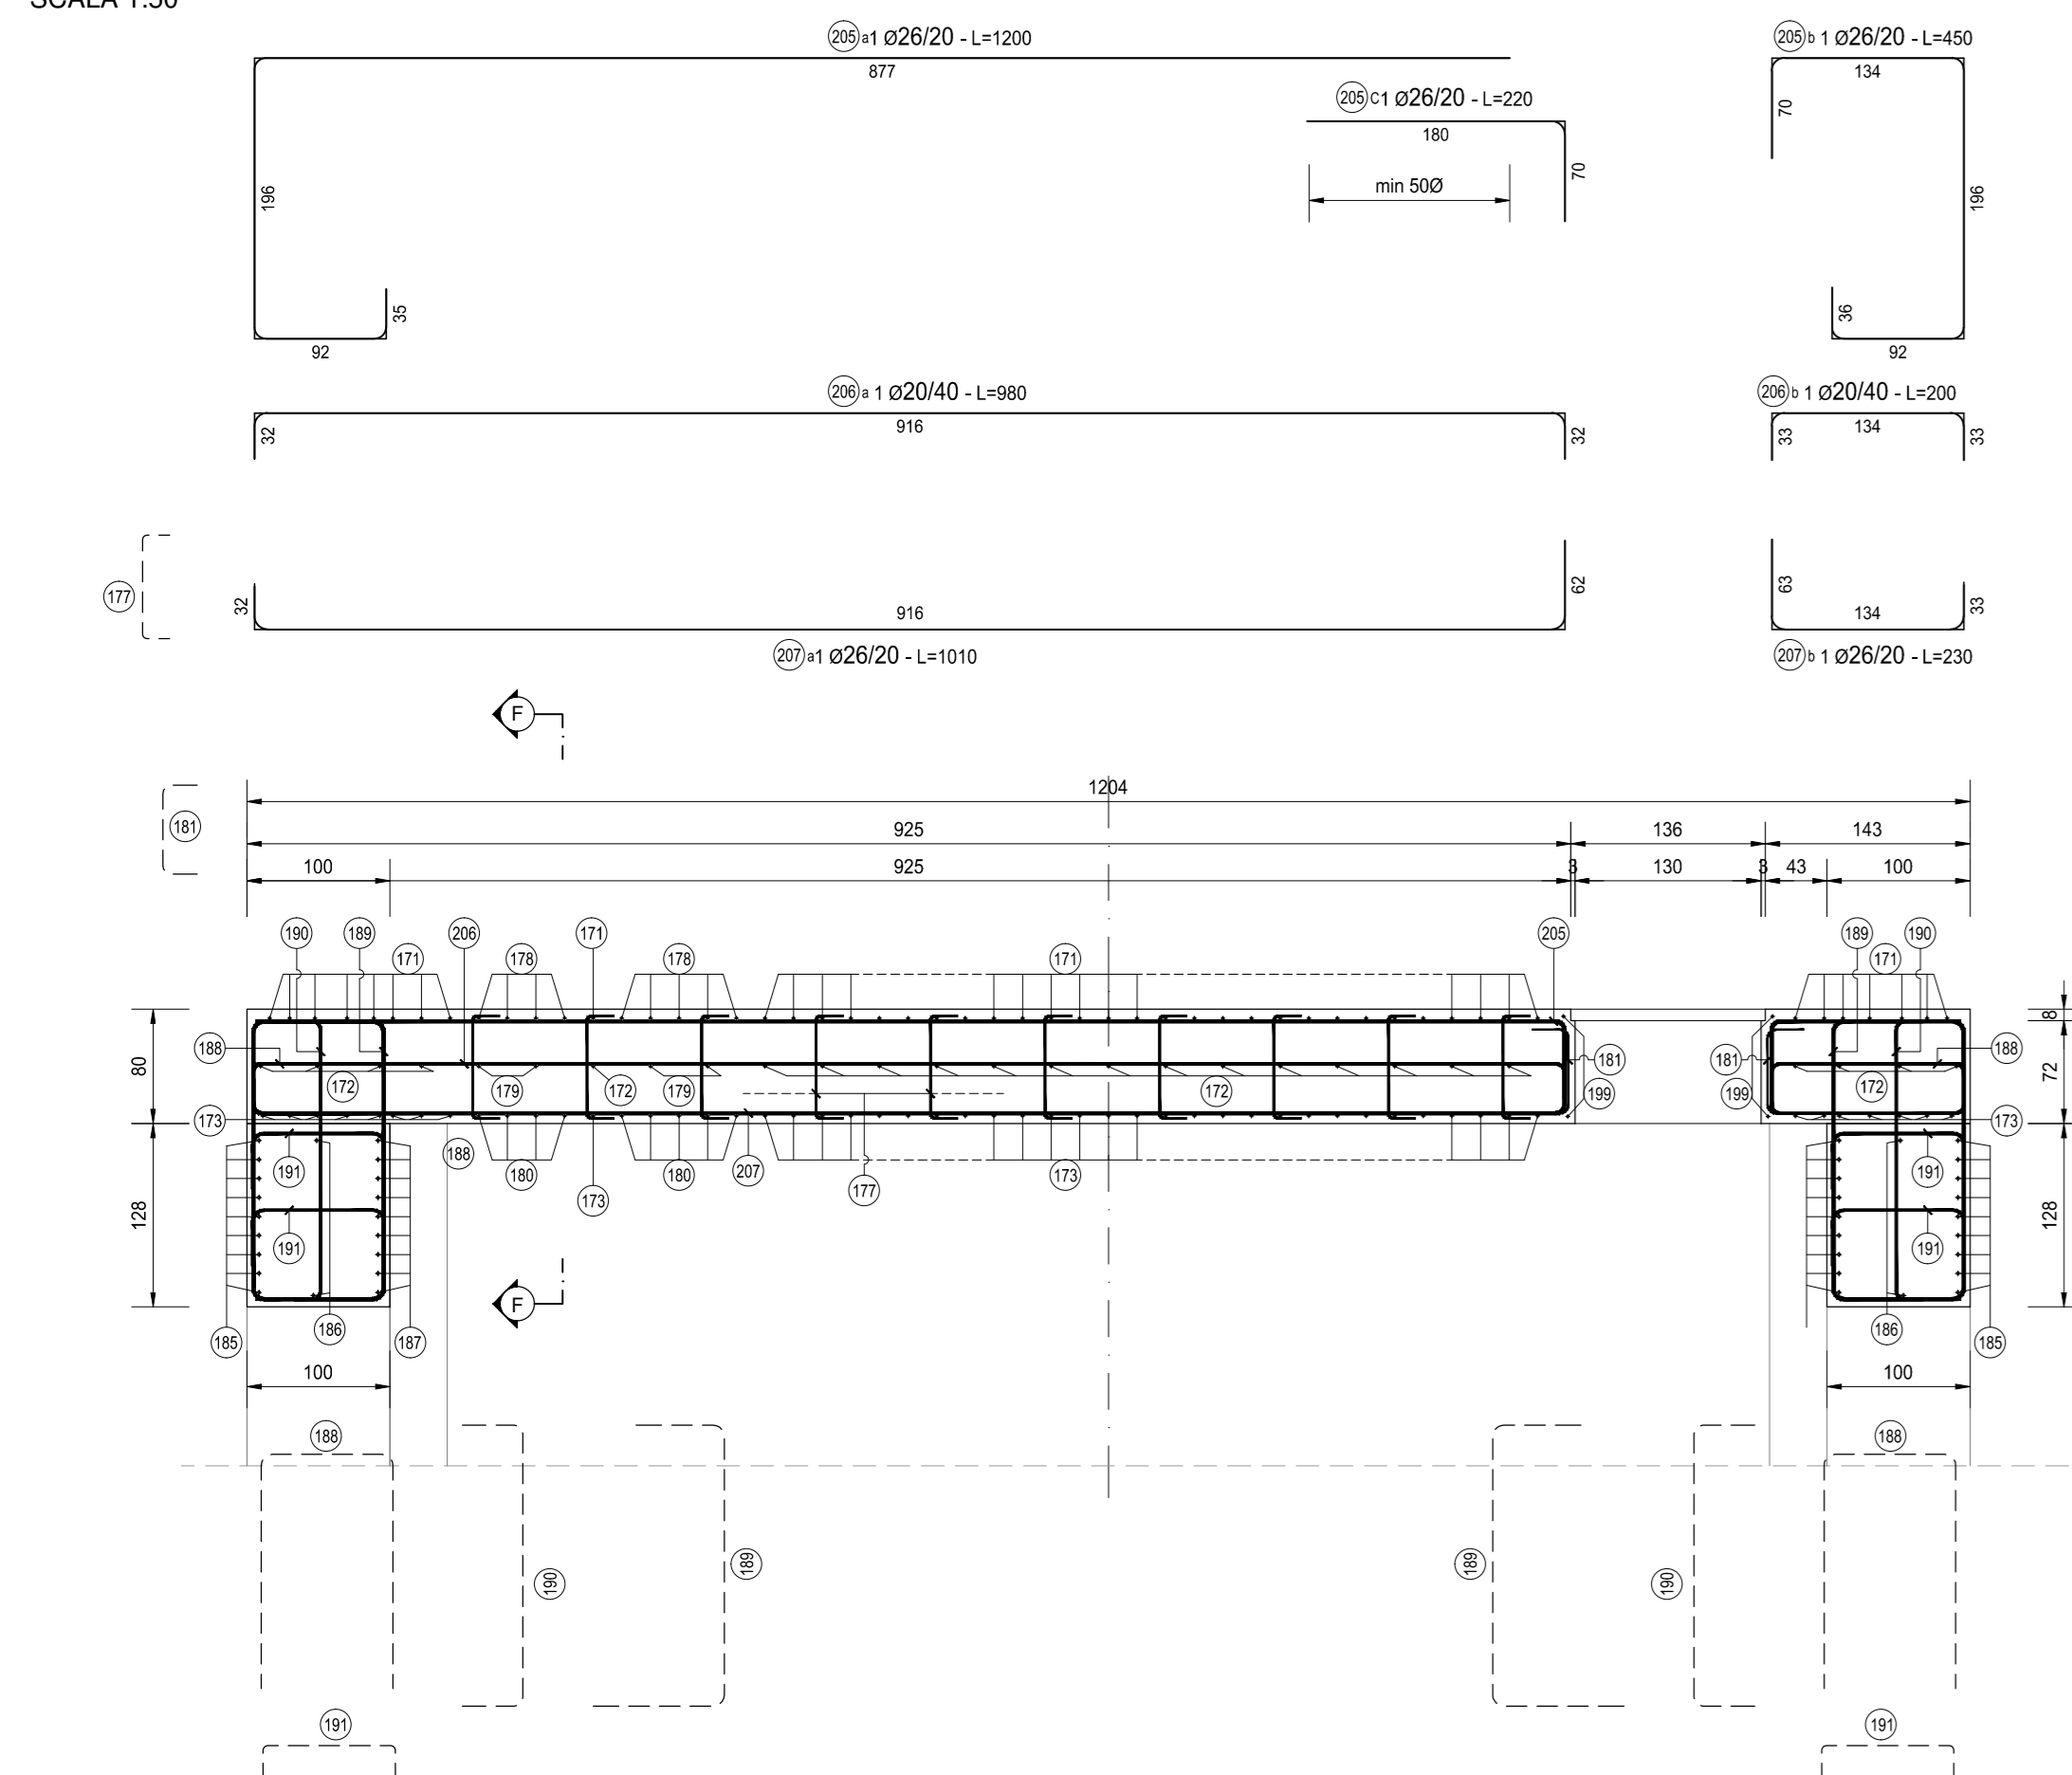

CORDOLI E COPERTURA - SEZIONE E-E
SCALA 1:50

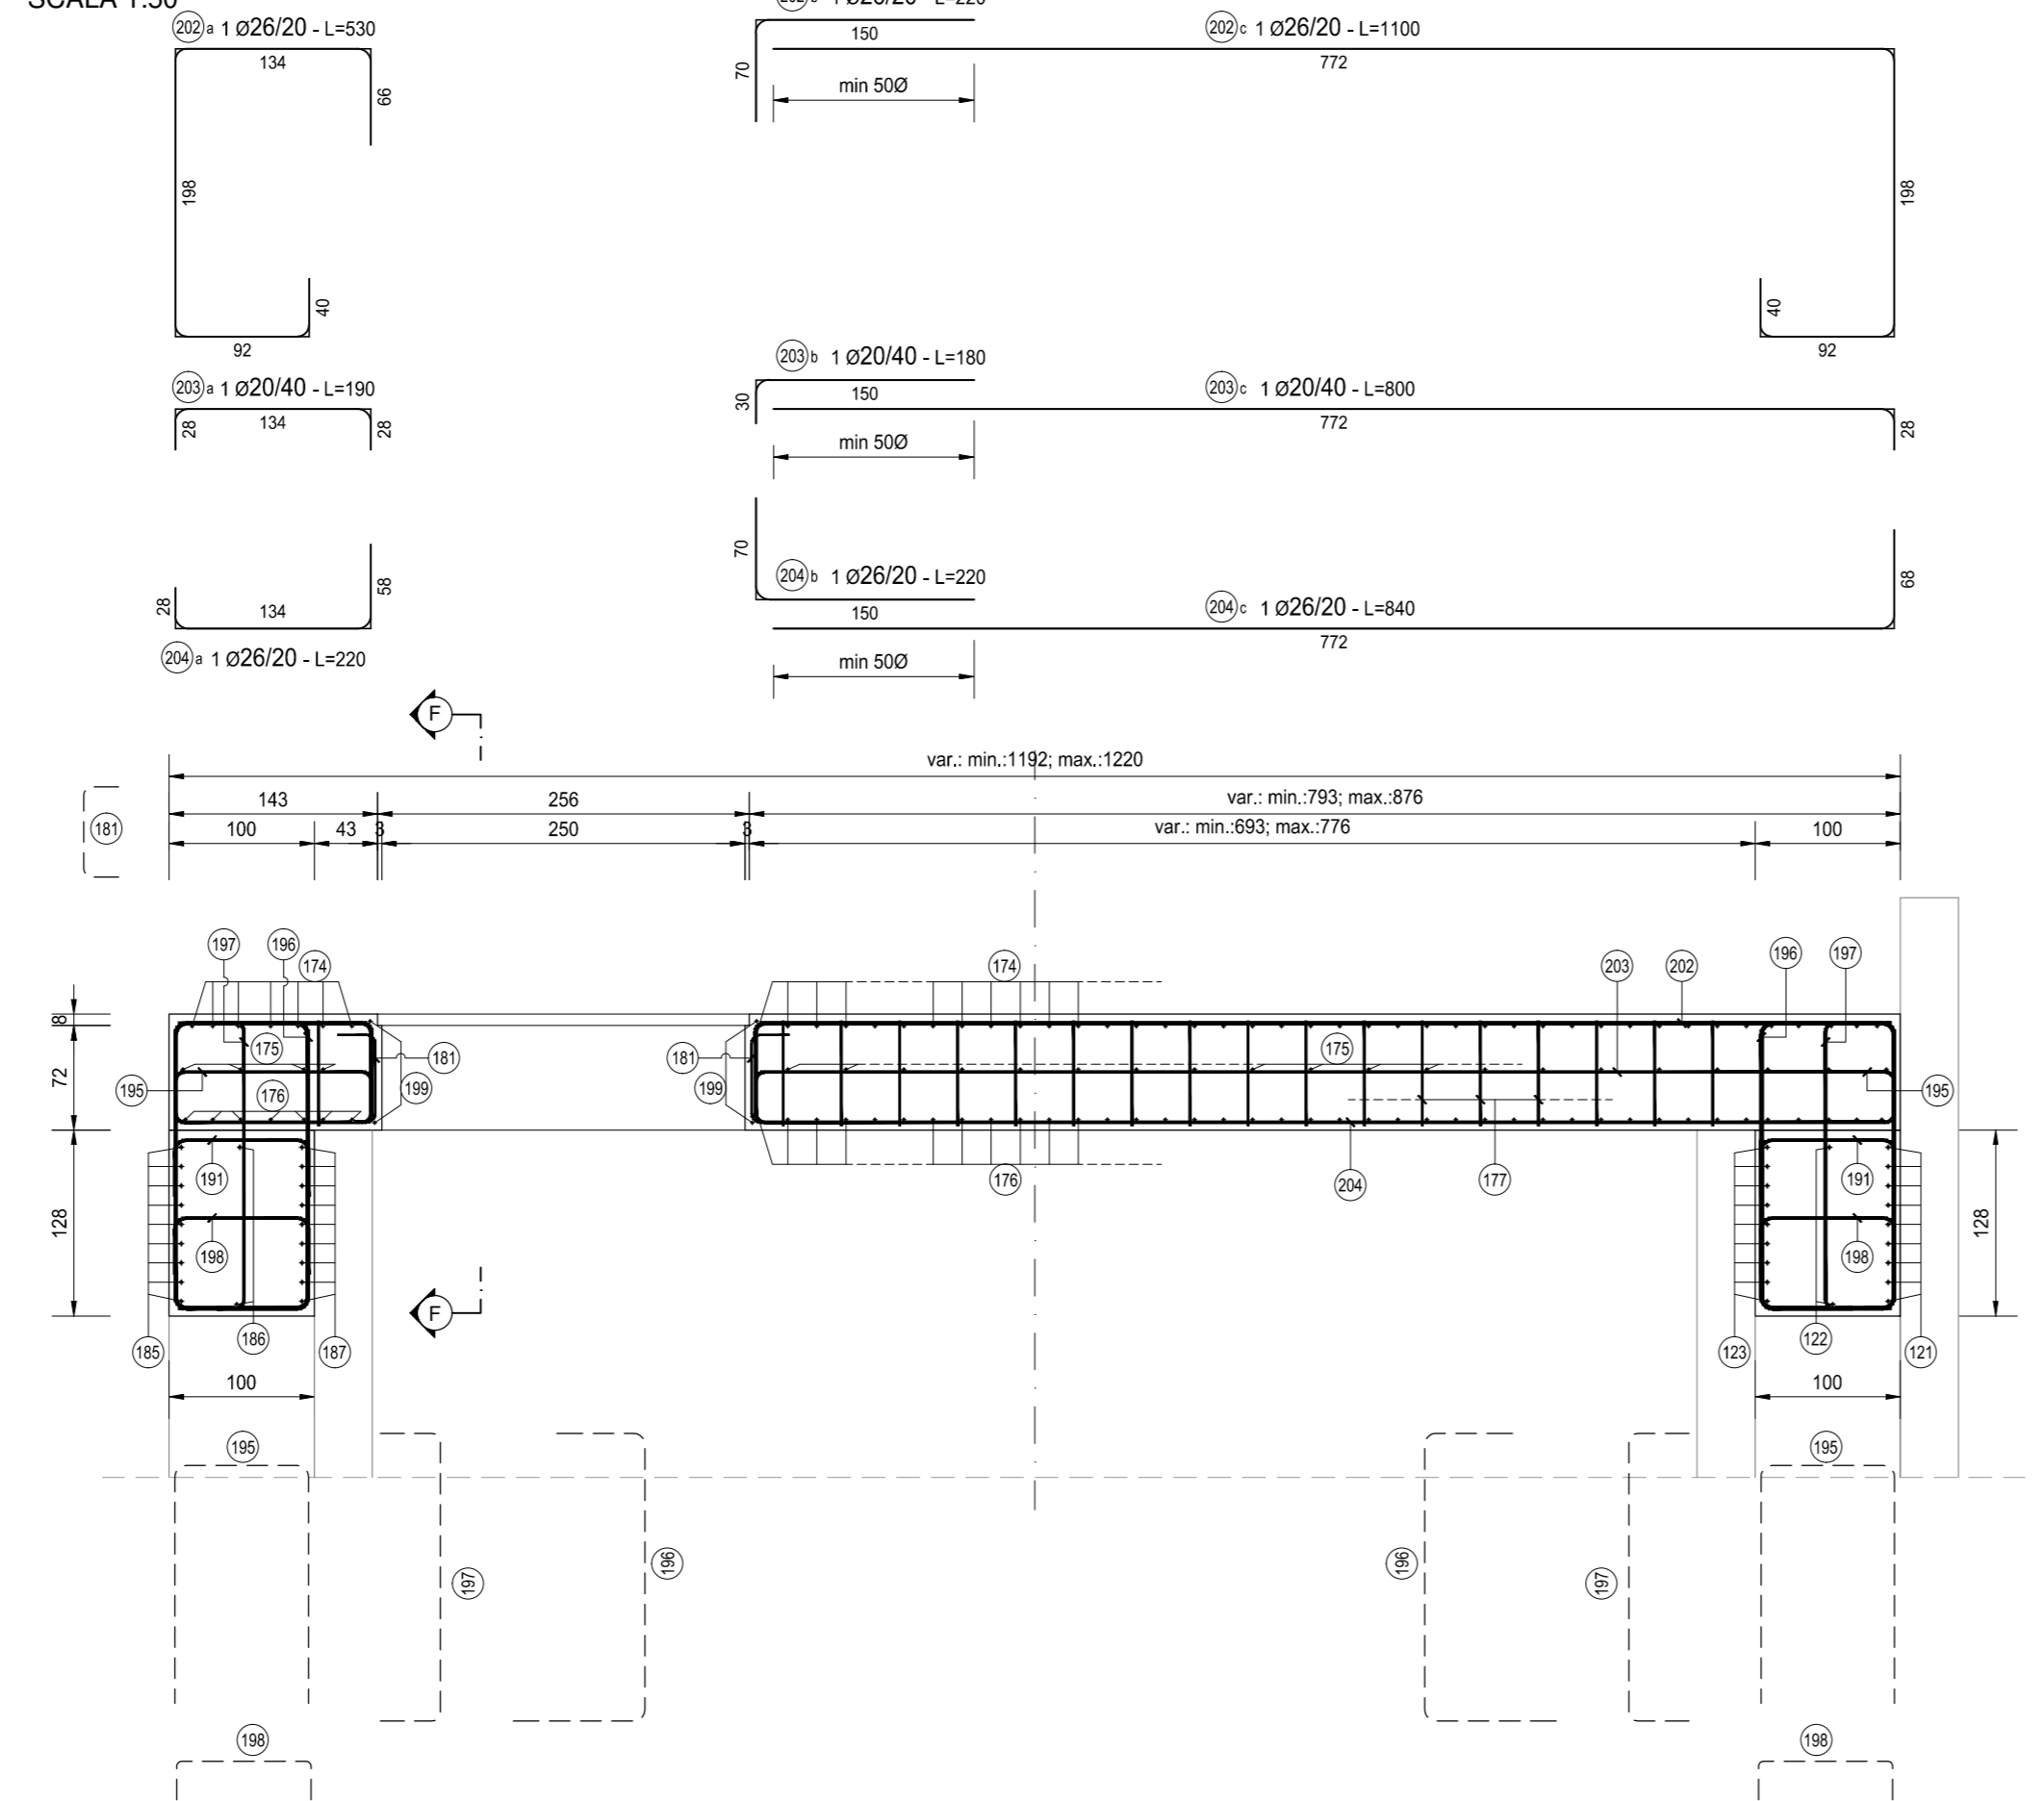

NOTA BENE:
PER LA TABELLA MATERIALI SI RINVIA ALL'ALLEGATO HL29-S05T02STRD06
PER LA TABELLA FERRI SI RINVIA ALL'ALLEGATO HL24-S05T02STRAR13

ANAS S.p.A.
Direzione Progettazione e Realizzazione Lavori

S.S. N. 9 "VIA EMILIA"
VARIANTE DI CASALPUSTERLENGO ED ELIMINAZIONE
PASSAGGIO A LIVELLO SULLA S.P. EX S.S. N.234
PROGETTO ESECUTIVO







HL24 HL - ST02 - SOTTOPASSO STRADA PROVINCIALE DI BORASCA (ASSE 5)
ARMATURA VASCA - TAVOLA 02 DI 02

PROGETTO	LM	PROG.	N. PROG.	REVISIONE	SCALA:
COMI	E	17	01	B	1:50

REV.	DESCRIZIONE	DATA	REDAITTO	VERIFICATO	APPROVATO
