



PIANTA IMPACATO  
SCALA 1:200

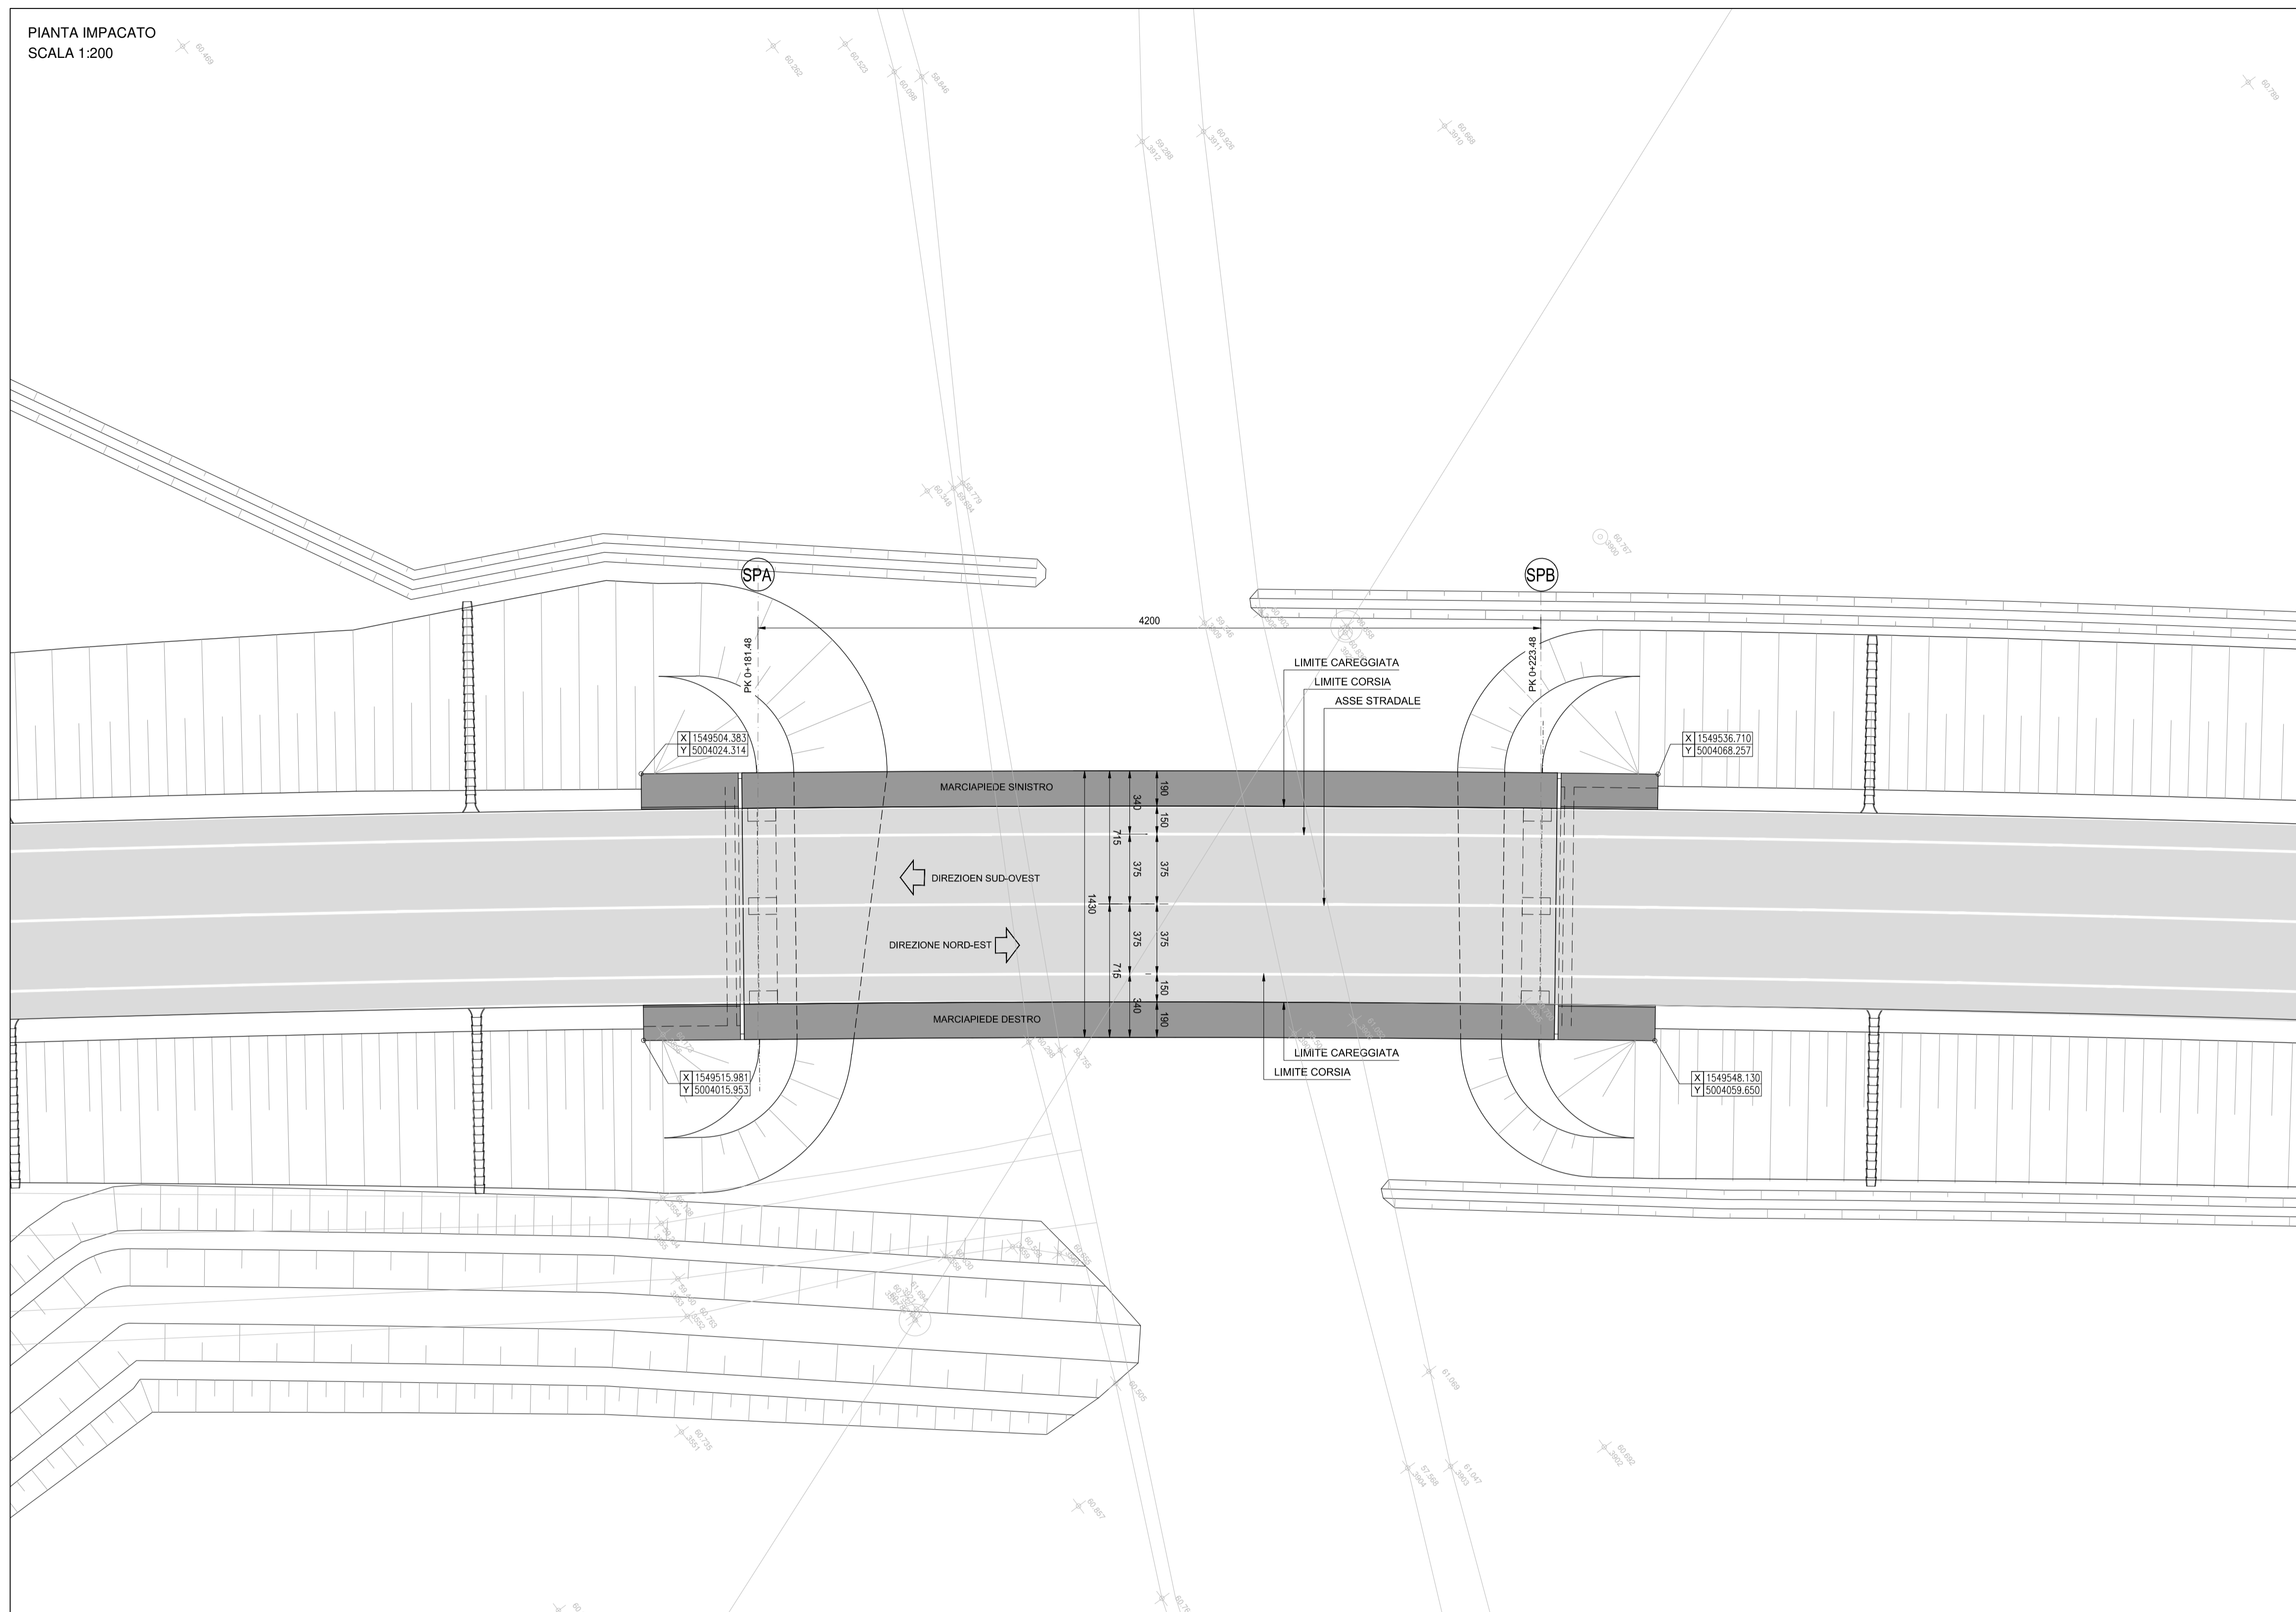

PROSPETTO OVEST  
SCALA 1:200

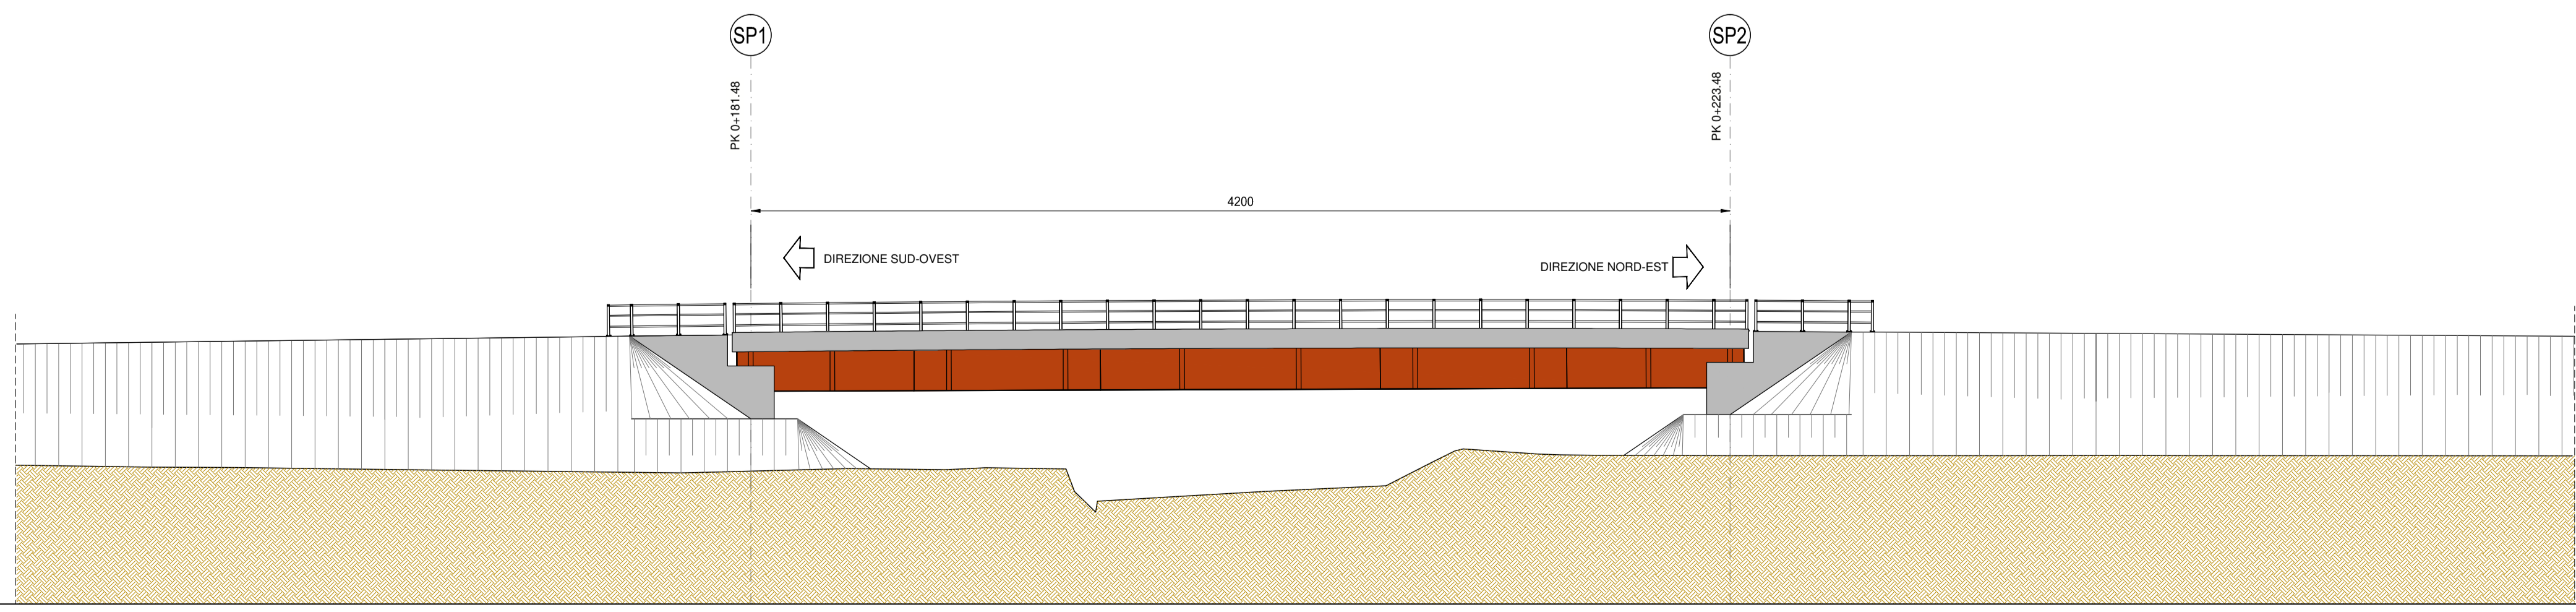

NOTA BENE:

PER LA TABELLA MATERIALI SI RINVIA ALL'ALLEGATO HM26-S02PO04STRDI05



**S.S. N. 9 "VIA EMILIA"**  
**VARIANTE DI CASALPUSTERLENGO ED ELIMINAZIONE**  
**PASSAGGIO A LIVELLO SULLA S.P. EX S.S. N.234**  
**PROGETTO ESECUTIVO**

<b>STUDIO CORONA</b> Ing. Renato Vaia Ordine degli Ingeg. di Torino (n. 10000000000000000000)	<b>ING. RENATO DEL PRETE</b> Ing. Renato Del Prete Ordine degli Ingeg. di Roma (n. 10000000000000000000)	<b>DOTT. GEOL. DANILO GALLO</b> Dott. Geol. Danilo Gallo Ordine dei Geologi di Roma (n. 10000000000000000000)	<b>INTEGRAZIONE PRESTAZIONI</b>	<b>PROGETTISTA</b>
			Ing. Renato Del Prete	Ing. Valerio Bajetti (I.T. S.r.l.)
<b>SETAC S.r.l.</b> Prof. Ing. Luigi Montorsi Ordine degli Ingeg. di Roma (n. 10000000000000000000)	<b>ING. GAETANO RANIERI</b> Ing. Gaetano Ranieri Ordine degli Ingeg. di Roma (n. 10000000000000000000)	<b>ING. FABRIZIO BAJETTI</b> Ing. Fabrizio Bajetti Ordine degli Ingeg. di Roma (n. 10000000000000000000)	<b>PROGETTAZIONE STRADALE</b>	<b>PROGETTAZIONE IDRAULICA</b>
			Ing. Gaetano Ranieri (Ga&M S.r.l.)	Ing. Fabrizio Bajetti (I.T. S.r.l.)
<b>ING. VALERIO BAJETTI</b> Ing. Valerio Bajetti Ordine degli Ingeg. di Roma (n. 10000000000000000000)	<b>ING. NICOLA LIGAS</b> Ing. Nicola Ligas Ordine degli Ingeg. di Roma (n. 10000000000000000000)	<b>ING. GAETANO RANIERI</b> Ing. Gaetano Ranieri Ordine degli Ingeg. di Roma (n. 10000000000000000000)	<b>PROGETTAZIONE OPERE D'ARTE MAGGIORI</b>	<b>PROGETTAZIONE OPERE D'ARTE MINORI</b>
			Ing. Renato Vaia (Studio Corona S.r.l.)	Ing. Nicola Ligas (I.T. S.r.l.)
<b>ING. GAETANO RANIERI</b> Ing. Gaetano Ranieri Ordine degli Ingeg. di Roma (n. 10000000000000000000)	<b>ING. GAETANO RANIERI</b> Ing. Gaetano Ranieri Ordine degli Ingeg. di Roma (n. 10000000000000000000)	<b>ING. GAETANO RANIERI</b> Ing. Gaetano Ranieri Ordine degli Ingeg. di Roma (n. 10000000000000000000)	<b>COMPUTI</b>	<b>CANTIERISTICA</b>
			Ing. Valerio Bajetti (I.T. S.r.l.)	Ing. Gaetano Ranieri (Ga&M S.r.l.)
<b>ING. GAETANO RANIERI</b> Ing. Gaetano Ranieri Ordine degli Ingeg. di Roma (n. 10000000000000000000)	<b>ING. GAETANO RANIERI</b> Ing. Gaetano Ranieri Ordine degli Ingeg. di Roma (n. 10000000000000000000)	<b>ING. GAETANO RANIERI</b> Ing. Gaetano Ranieri Ordine degli Ingeg. di Roma (n. 10000000000000000000)	<b>GEOLOGIA</b>	<b>GEOTECNICA</b>
			Dott. Danilo Gallo	Ing. Gianfranco Sodero (Studio Corona S.r.l.)
<b>ING. GAETANO RANIERI</b> Ing. Gaetano Ranieri Ordine degli Ingeg. di Roma (n. 10000000000000000000)	<b>ING. GAETANO RANIERI</b> Ing. Gaetano Ranieri Ordine degli Ingeg. di Roma (n. 10000000000000000000)	<b>ING. GAETANO RANIERI</b> Ing. Gaetano Ranieri Ordine degli Ingeg. di Roma (n. 10000000000000000000)	<b>AMBIENTE</b>	<b>SICUREZZA</b>
			Dott. Emilio Micchi (ECOPLAN S.r.l.)	Ing. Gaetano Ranieri (Ga&M S.r.l.)

<b>VISTO: IL RESPONSABILE DEL PROCEDIMENTO</b>	<b>IL RESPONSABILE DELLA INTEGRAZIONE DELLE PRESTAZIONI SPECIALISTICHE</b>	<b>PROGETTISTA</b>	<b>GEOLOGO</b>	<b>IL COORDINATORE DELLA SICUREZZA IN FASE DI PROGETTAZIONE</b>
Dott. Ing. Fabrizio CARDONE	Ing. Renato DEL PRETE	Ing. Valerio BAJETTI	Dott. Danilo GALLO	Ing. Gaetano RANIERI

**HM06** **H - PROGETTO STRUTTURALE OPERE PRINCIPALI**  
**PO03 - PONTE SUL BREMBIOLO 02 SU ASSE 02.02**  
**PLANIMETRIA E PROSPETTO DELL'OPERA**

<b>CODICE PROGETTO</b>	<b>NOME FILE</b>	<b>REVISIONE</b>	<b>SCALA:</b>
COMI E 1701	HM06-S02PO03STRDI01_B.dwg	B	1:200
<b>PROGETTO</b>	<b>CODICE ELAB.</b>	<b>REDAZIONE</b>	<b>VERIFICAZIONE</b>
COMI E 1701	S02PO03STRDI01	B	1:200
<b>D</b>			
<b>C</b>			
<b>B</b>	EMISSIONE A SEGUITO DI ISTRUTTORIA	LUGLIO 2018	ARCH. MAURO SASSO
<b>A</b>	EMISSIONE	DICEMBRE 2017	ARCH. MAURO SASSO
<b>REV.</b>	<b>DESCRIZIONE</b>	<b>DATA</b>	<b>REDAZIONE</b>