



CONCI	PIATTABANDA SUP.		RADDOPPIO		ANIMA		PIATTABANDA INF.		RADDOPPIO		SALDATURE				CONNETTORI 'NELSON' ø 19 mm				ARMATURE LONG.
	B1 (mm)	S1 (mm)	B2 (mm)	S2 (mm)	H (mm)	T (mm)	B3 (mm)	S3 (mm)	B4 (mm)	S4 (mm)	A (mm)	B (mm)	C (mm)	D (mm)	N	It (mm)	Il (mm)	Lt (mm)	SOLETTA
C1	700	40	-	-	1900	20	950	60	-	-	-	12X12	12X12	-	4	140	200	210	1+1 Ø 14 / 20
C2	600	40	-	-	1905	20	950	55	-	-	-	12X12	12X12	-	3	140	150	160	1+1 Ø 14 / 20
C3	500	25	-	-	1935	20	700	40	-	-	-	12X12	12X12	-	3	93.3	100	110	1+1 Ø 14 / 20

PIANTA IMPALCATO QUOTA ESTRADOSSO TRAVI
SCALA 1:100

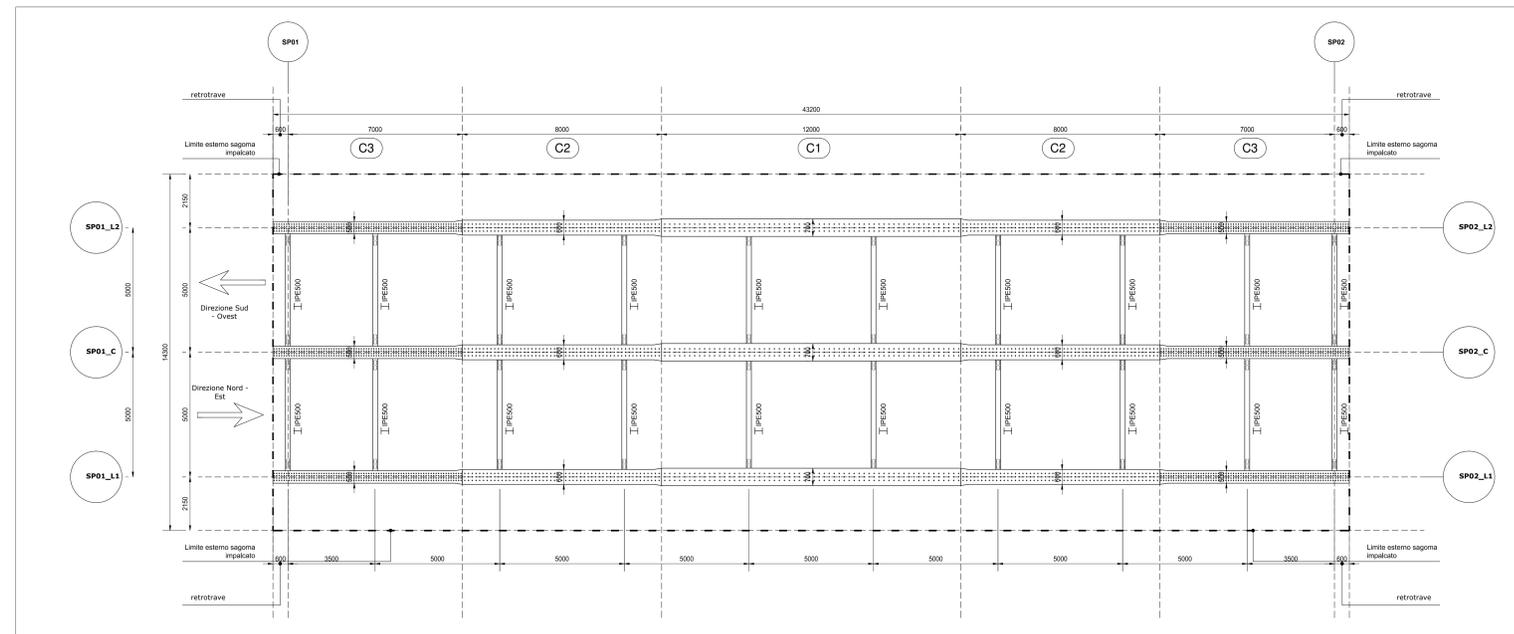

PIANTA IMPALCATO QUOTA INTRADOSSO TRAVI
SCALA 1:100

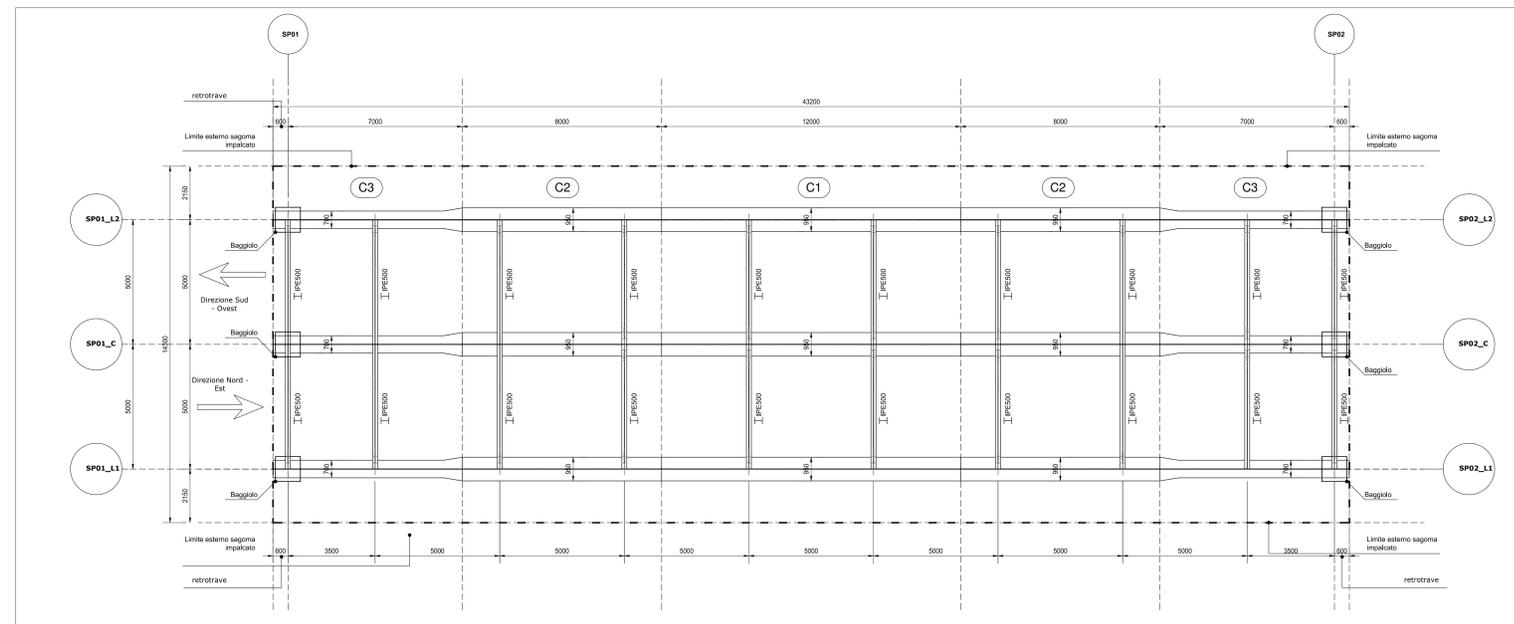

NOTA BENE:

PER LA TABELLA MATERIALI SI RINVIA ALL'ALLEGATO HM26-S02PO02STRDIO5

ANAS S.p.A.
Direzione Progettazione e Realizzazione Lavori

S.S. N. 9 "VIA EMILIA"
VARIANTE DI CASALPUSTERLENGO ED ELIMINAZIONE
PASSAGGIO A LIVELLO SULLA S.P. EX S.S. N.234
PROGETTO ESECUTIVO


HM10		H - PROGETTO STRUTTURALE OPERE PRINCIPALI	
P003 - PONTE SUL BREMBIOLO 02 SU ASSE 02.02		CARPENTERIA METALLICA IMPALCATO - TAVOLA 01 DI 03	
CODICE PROGETTO	LM PROJ.	N. PROJ.	REVISIONE
COMI	E	1701	B
DESCRIZIONE	DATA	REDDITO	VERIFICATO
A	EMMISSIONE A SEGUITO DI ISTRUTTORIA	LUGLIO 2018	ING. RENATO VARA
B	EMMISSIONE	GIUGNO 2017	ING. RENATO VARA
REV.	DESCRIZIONE	DATA	REDDITO