


PLANIMETRIA
SCALA 1:200

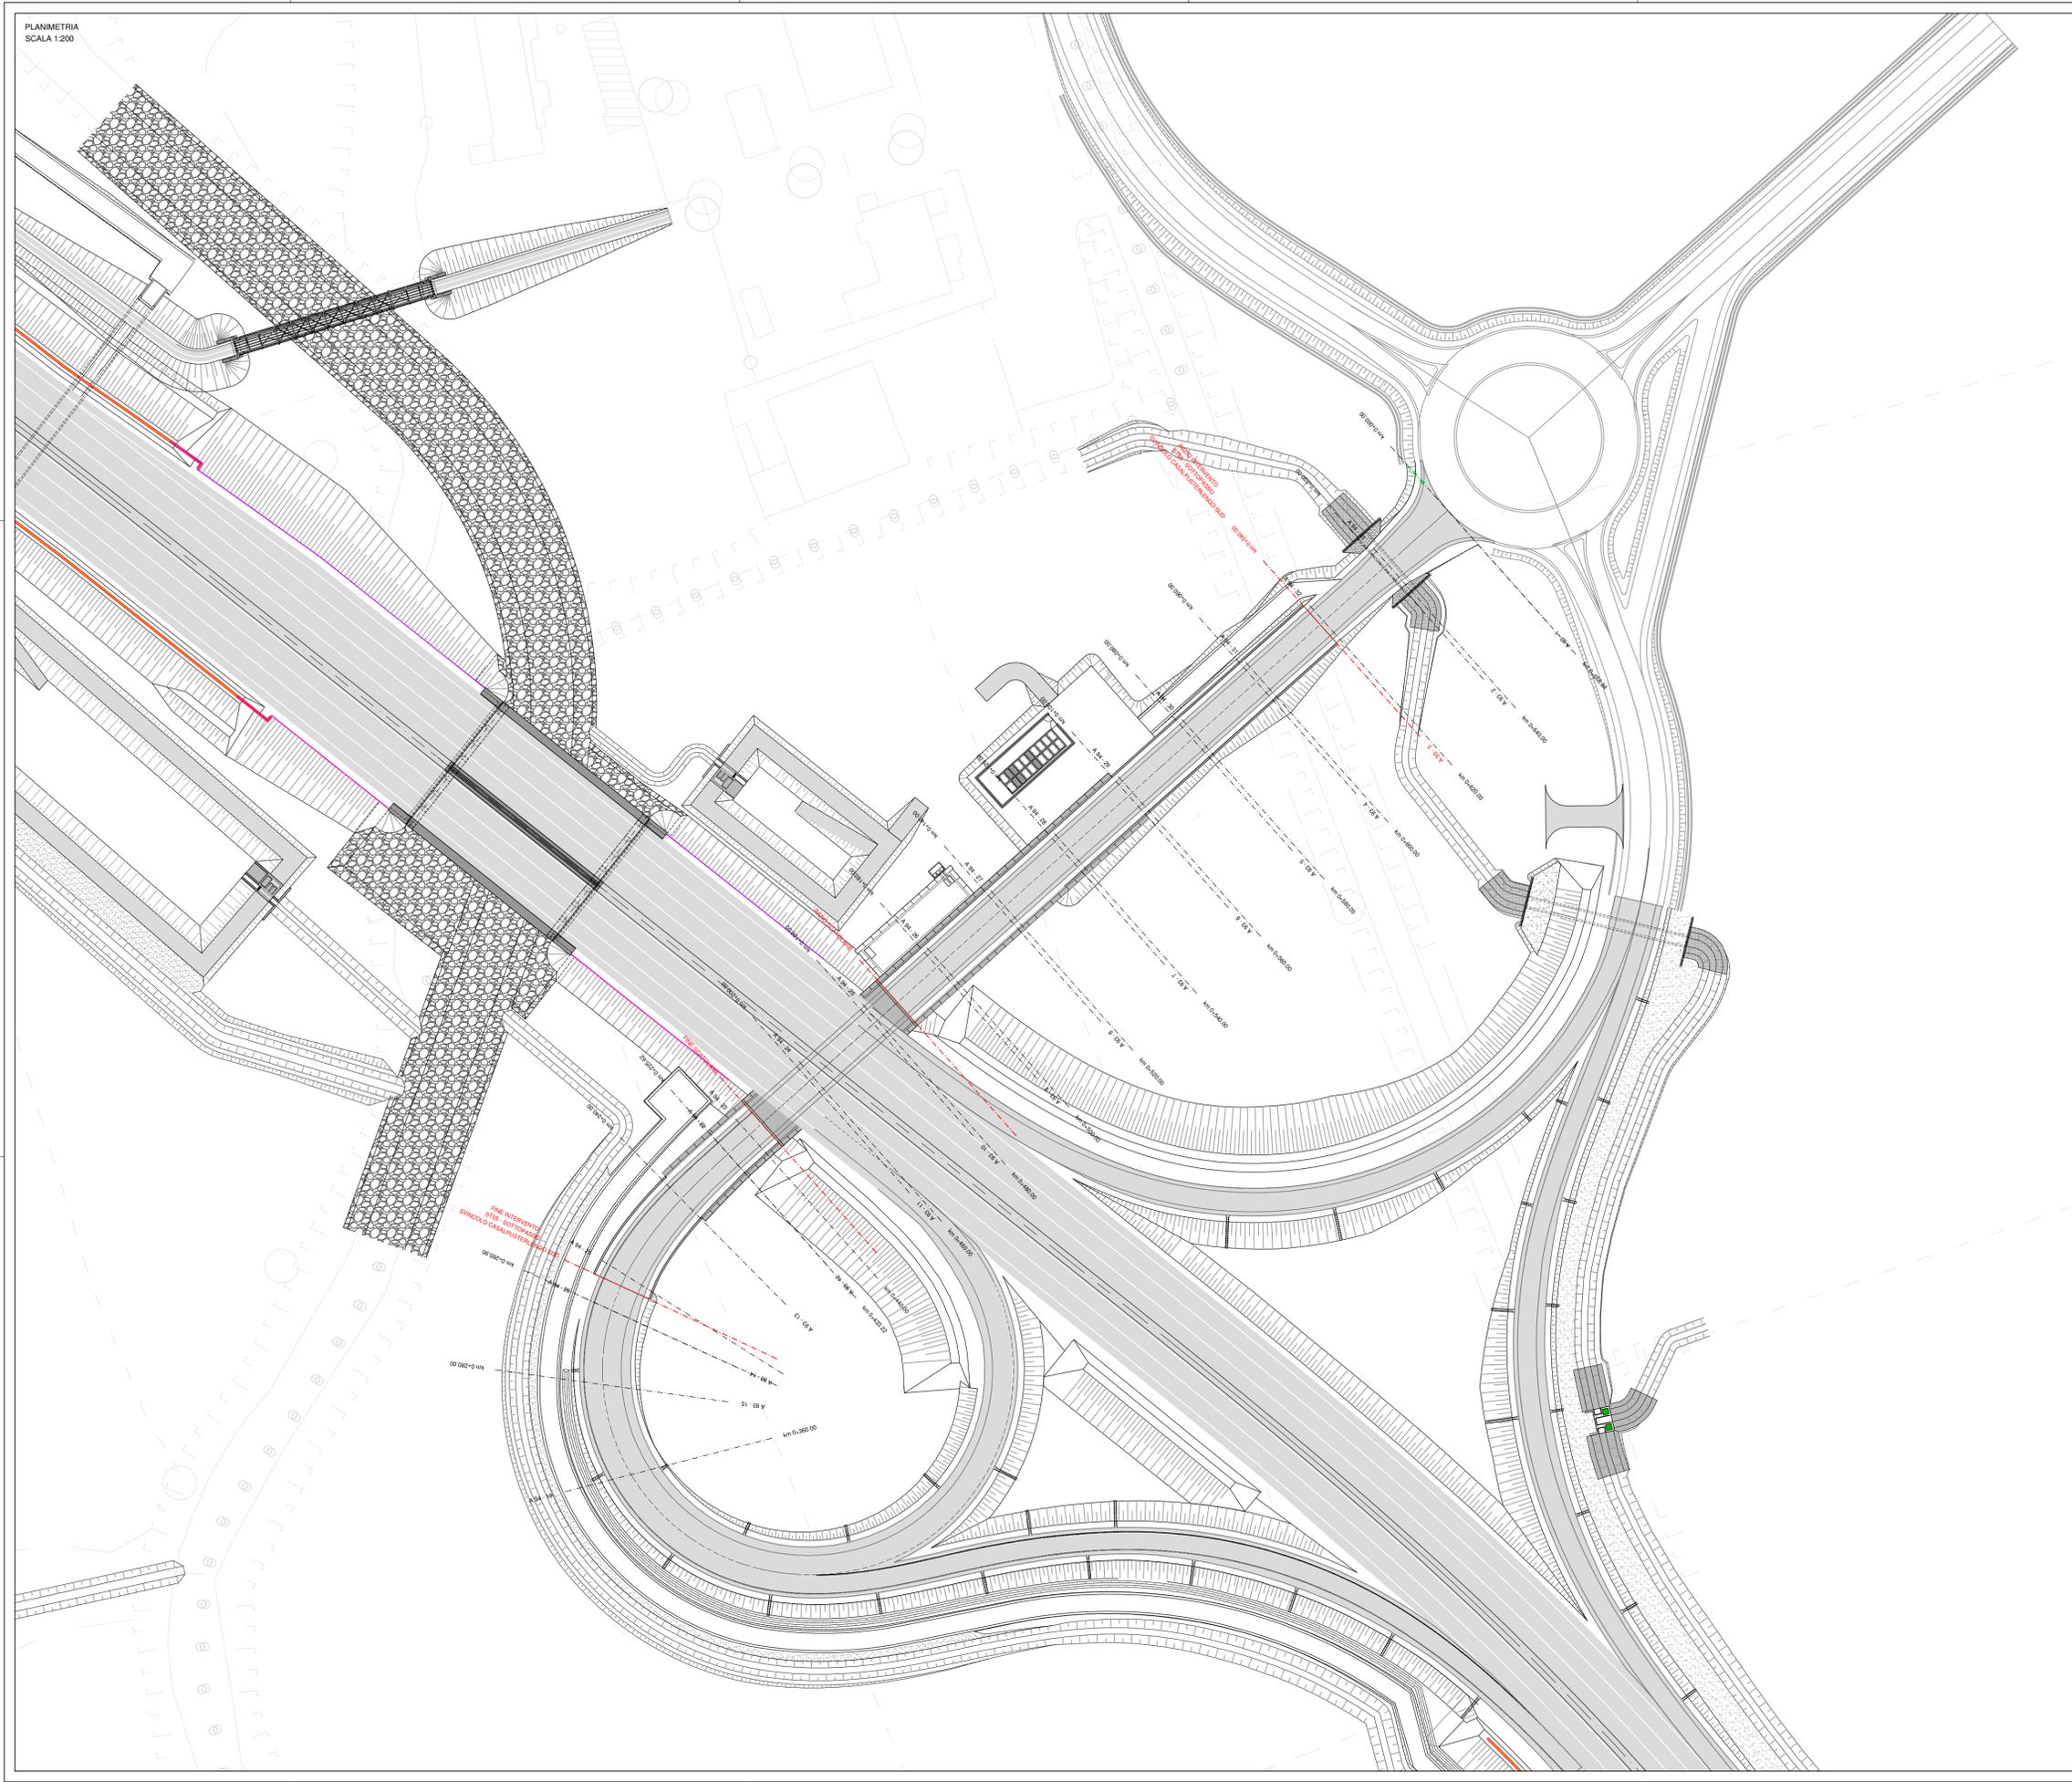

NOTA BENE:

PER LA TABELLA MATERIALI SI RINVIA ALL'ALLEGATO S05ST05STRD106

ANAS S.p.A.
Direzione Progettazione e Realizzazione Lavori

**S.S. N. 9 "VIA EMILIA"
VARIANTE DI CASALPUSTERLENGO ED ELIMINAZIONE
PASSAGGIO A LIVELLO SULLA S.P. EX S.S. N.234**

PROGETTO ESECUTIVO

STUDIO CORDIALI Ing. Renato Vasta	ING. RENATO DI PRETE Ing. Renato Di Prete	DOTT. GIO. DANIELI GALLO Dott. Gio. Danilo Gallo	INTEGRAZIONE PRESTAZIONI Ing. Renato Di Prete	PROGETTISTA Ing. Valerio Bazzoli
SETAC Ing. Valerio Bazzoli	SETAC Ing. Valerio Bazzoli	EC Ing. Valerio Bazzoli	PROGETTAZIONE STRADALE Ing. Valerio Bazzoli	PROGETTAZIONE IDRAULICA Ing. Valerio Bazzoli
UNING Prof. Ing. Matteo Bazzoli	G.A.M. Arch. Nicola Ligato	ECOPLAN Arch. Nicola Ligato	PROGETTAZIONE PERE D'ARTE MAGGIORE Ing. Valerio Bazzoli	PROGETTAZIONE PERE D'ARTE MINORE Ing. Valerio Bazzoli
UNING Prof. Ing. Matteo Bazzoli	G.A.M. Arch. Nicola Ligato	ECOPLAN Arch. Nicola Ligato	COMPUTI Ing. Valerio Bazzoli	CANTIERISTICA Ing. Valerio Bazzoli
UNING Prof. Ing. Matteo Bazzoli	G.A.M. Arch. Nicola Ligato	ECOPLAN Arch. Nicola Ligato	ARKE' Ing. Valerio Bazzoli	AMBIENTE Ing. Valerio Bazzoli
UNING Prof. Ing. Matteo Bazzoli	G.A.M. Arch. Nicola Ligato	ECOPLAN Arch. Nicola Ligato	ARKE' Ing. Valerio Bazzoli	SECUREZZA Ing. Valerio Bazzoli
UNING Prof. Ing. Matteo Bazzoli	G.A.M. Arch. Nicola Ligato	ECOPLAN Arch. Nicola Ligato	ARKE' Ing. Valerio Bazzoli	SECUREZZA Ing. Valerio Bazzoli

VISTO IL RESPONSABILE DEL PROCEDIMENTO
Dott. Ing. Fabrizio CARONE

IL RESPONSABILE DELLA PROGETTAZIONE E DELLE SPEDIZIONI
Ing. Valerio BAZZOLI

PROGETTISTA
Ing. Valerio BAZZOLI

SECUREZZA
Ing. Valerio BAZZOLI

COORDINATORE DELLA SICUREZZA IN FASE DI PROGETTAZIONE
Ing. Valerio BAZZOLI

H - PROGETTO STRUTTURALE OPERE PRINCIPALI
HN - ST05 - SOTTOPASSO SVINCOLO CASALPUSTERLENGO SUD
PLANIMETRIA CON INDIVIDUAZIONE DELL'OPERA

HN04

CODICE PROGETTO	NOME FILE	REVISIONE	SCALA:
COM1	HN4-S05ST05STRPLOT1_B.dwg		1:500
PROGETTO	ELAB.	17/01	
D			
C			
B	EMISIONE A SEGUITO STRUTTURALE	GIOIÒ 2018	ARCH. MALURO BASSO
A	EMISIONE	DICEMBRE 2017	ARCH. MALURO BASSO
REV.	DESCRIZIONE	DATA	REDATTO VERIFICATO APPROVATO