




SEZIONE TIPO A - CONCIO 6 - PARTE COPERTA  
SCALA 1:50

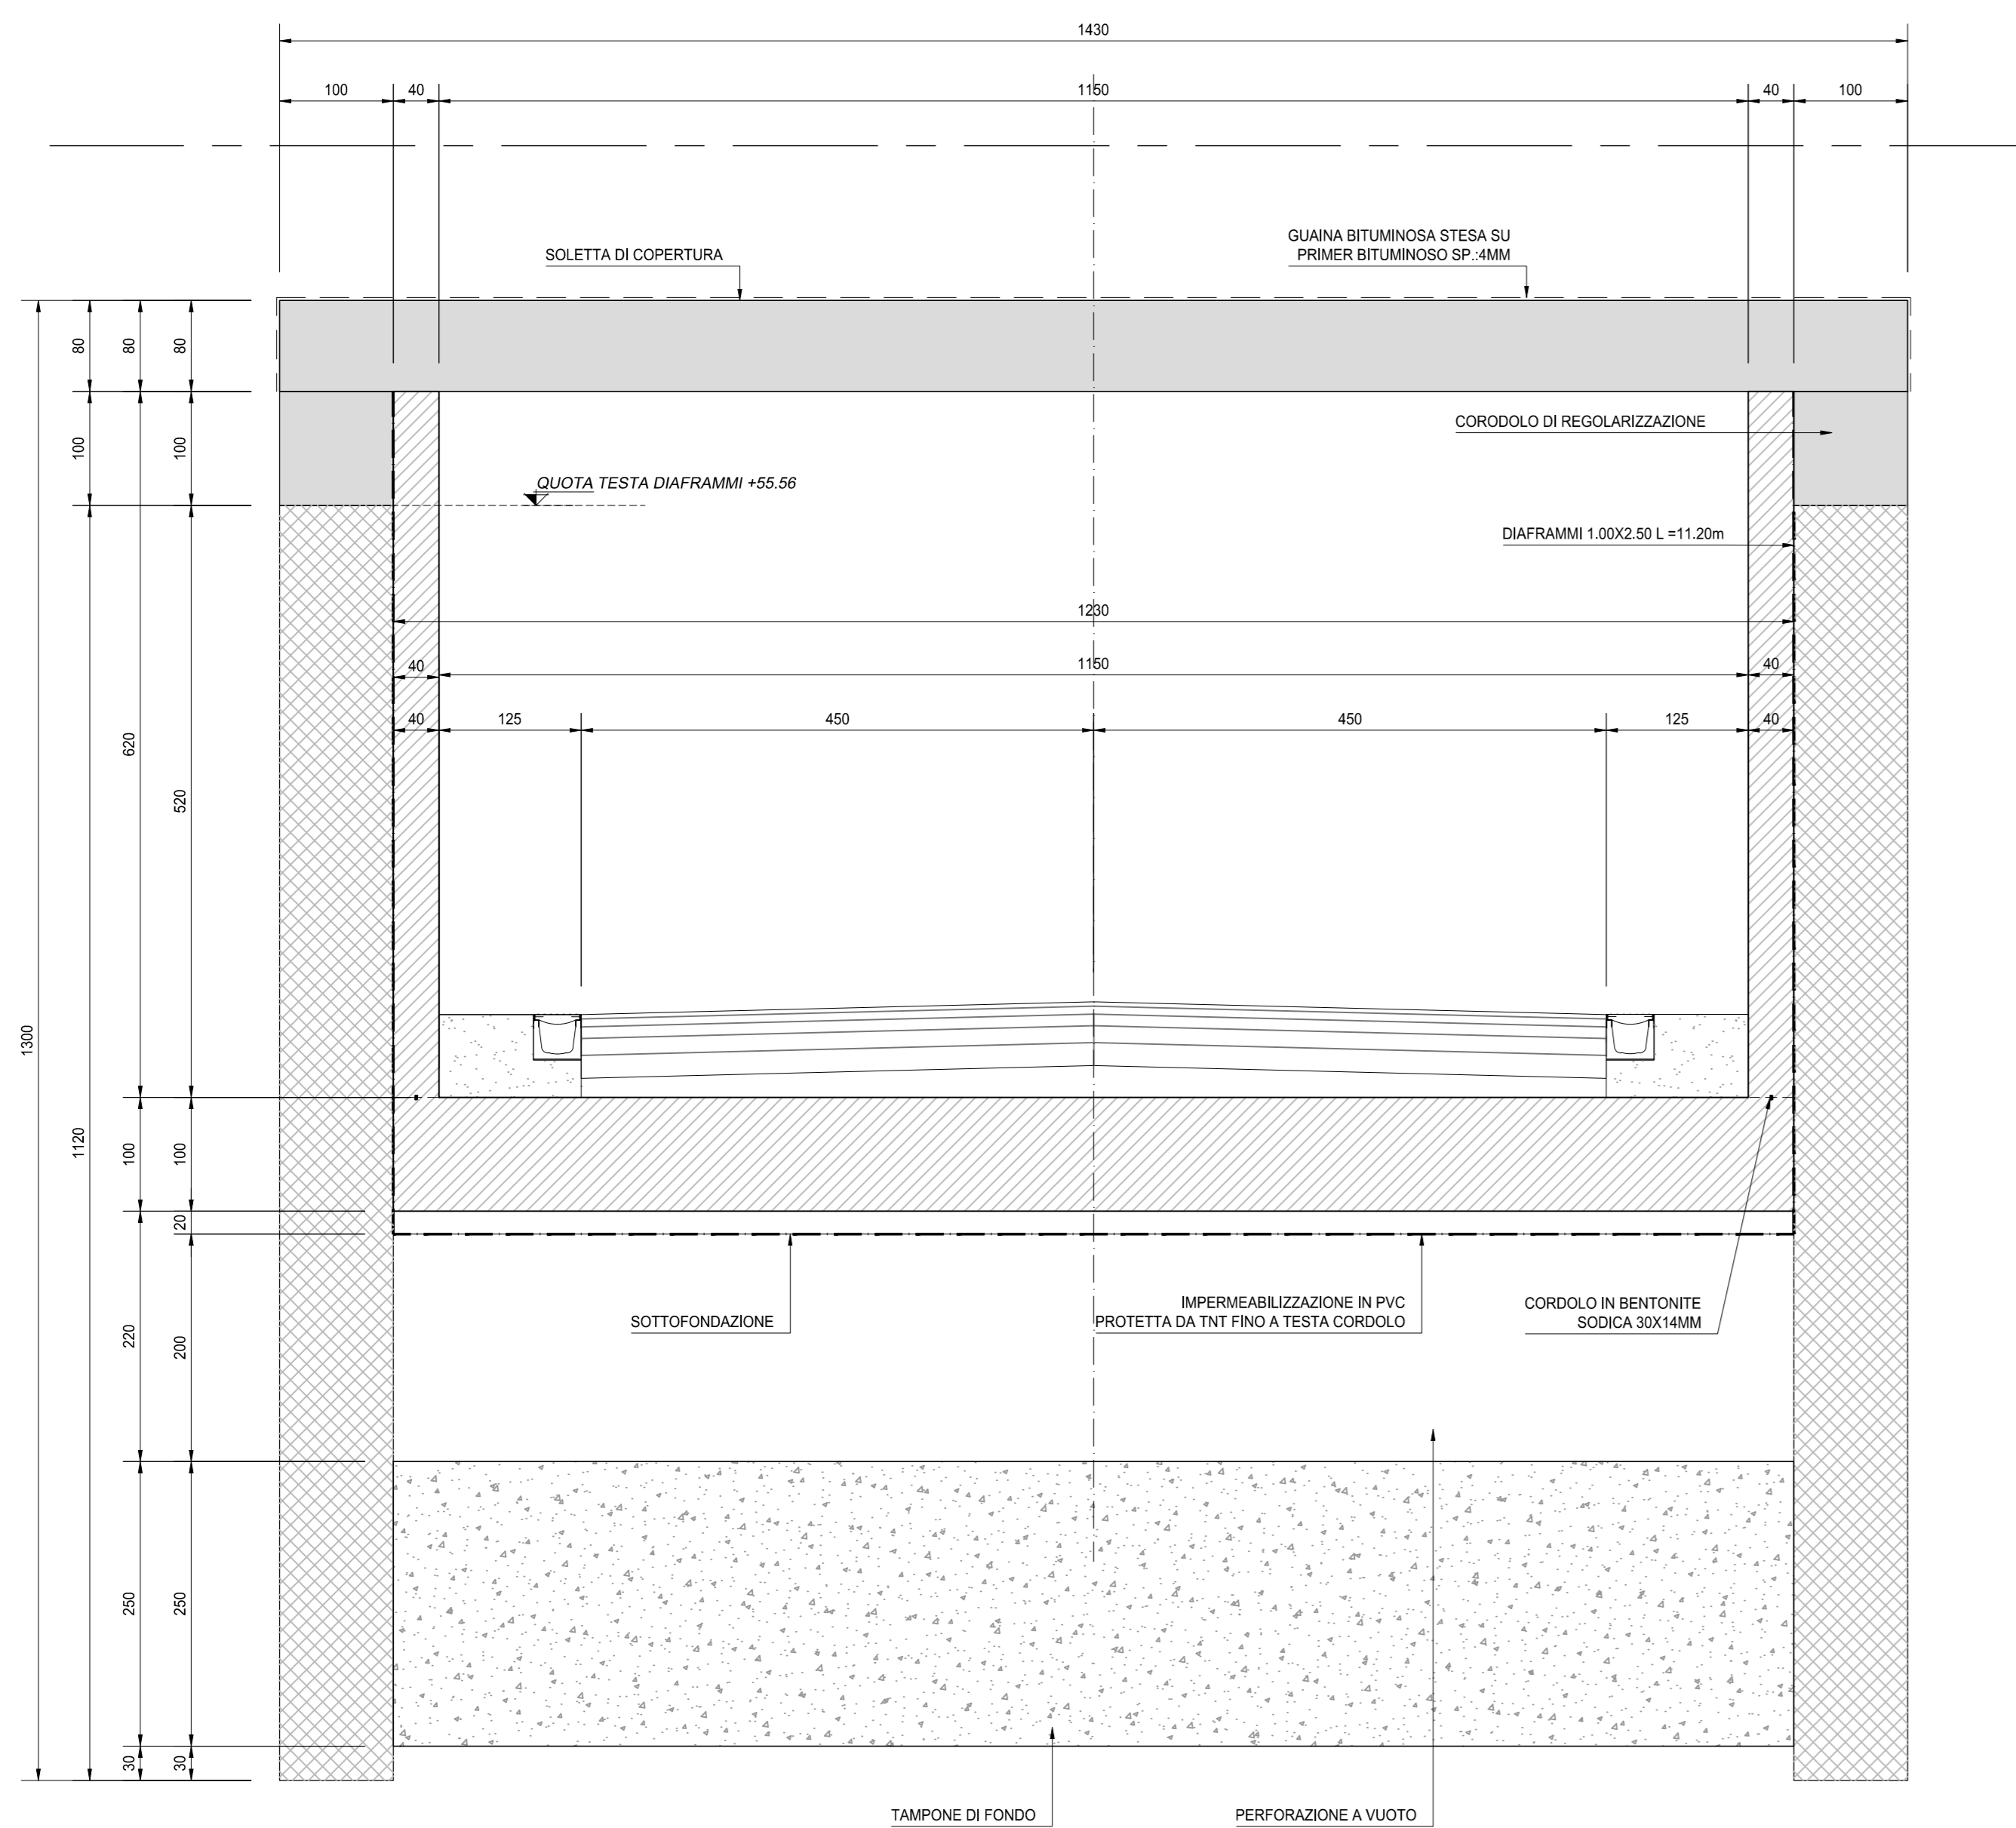


SEZIONE TIPO B - CONCIO 6 - PARTE SCOPERTA  
SCALA 1:50

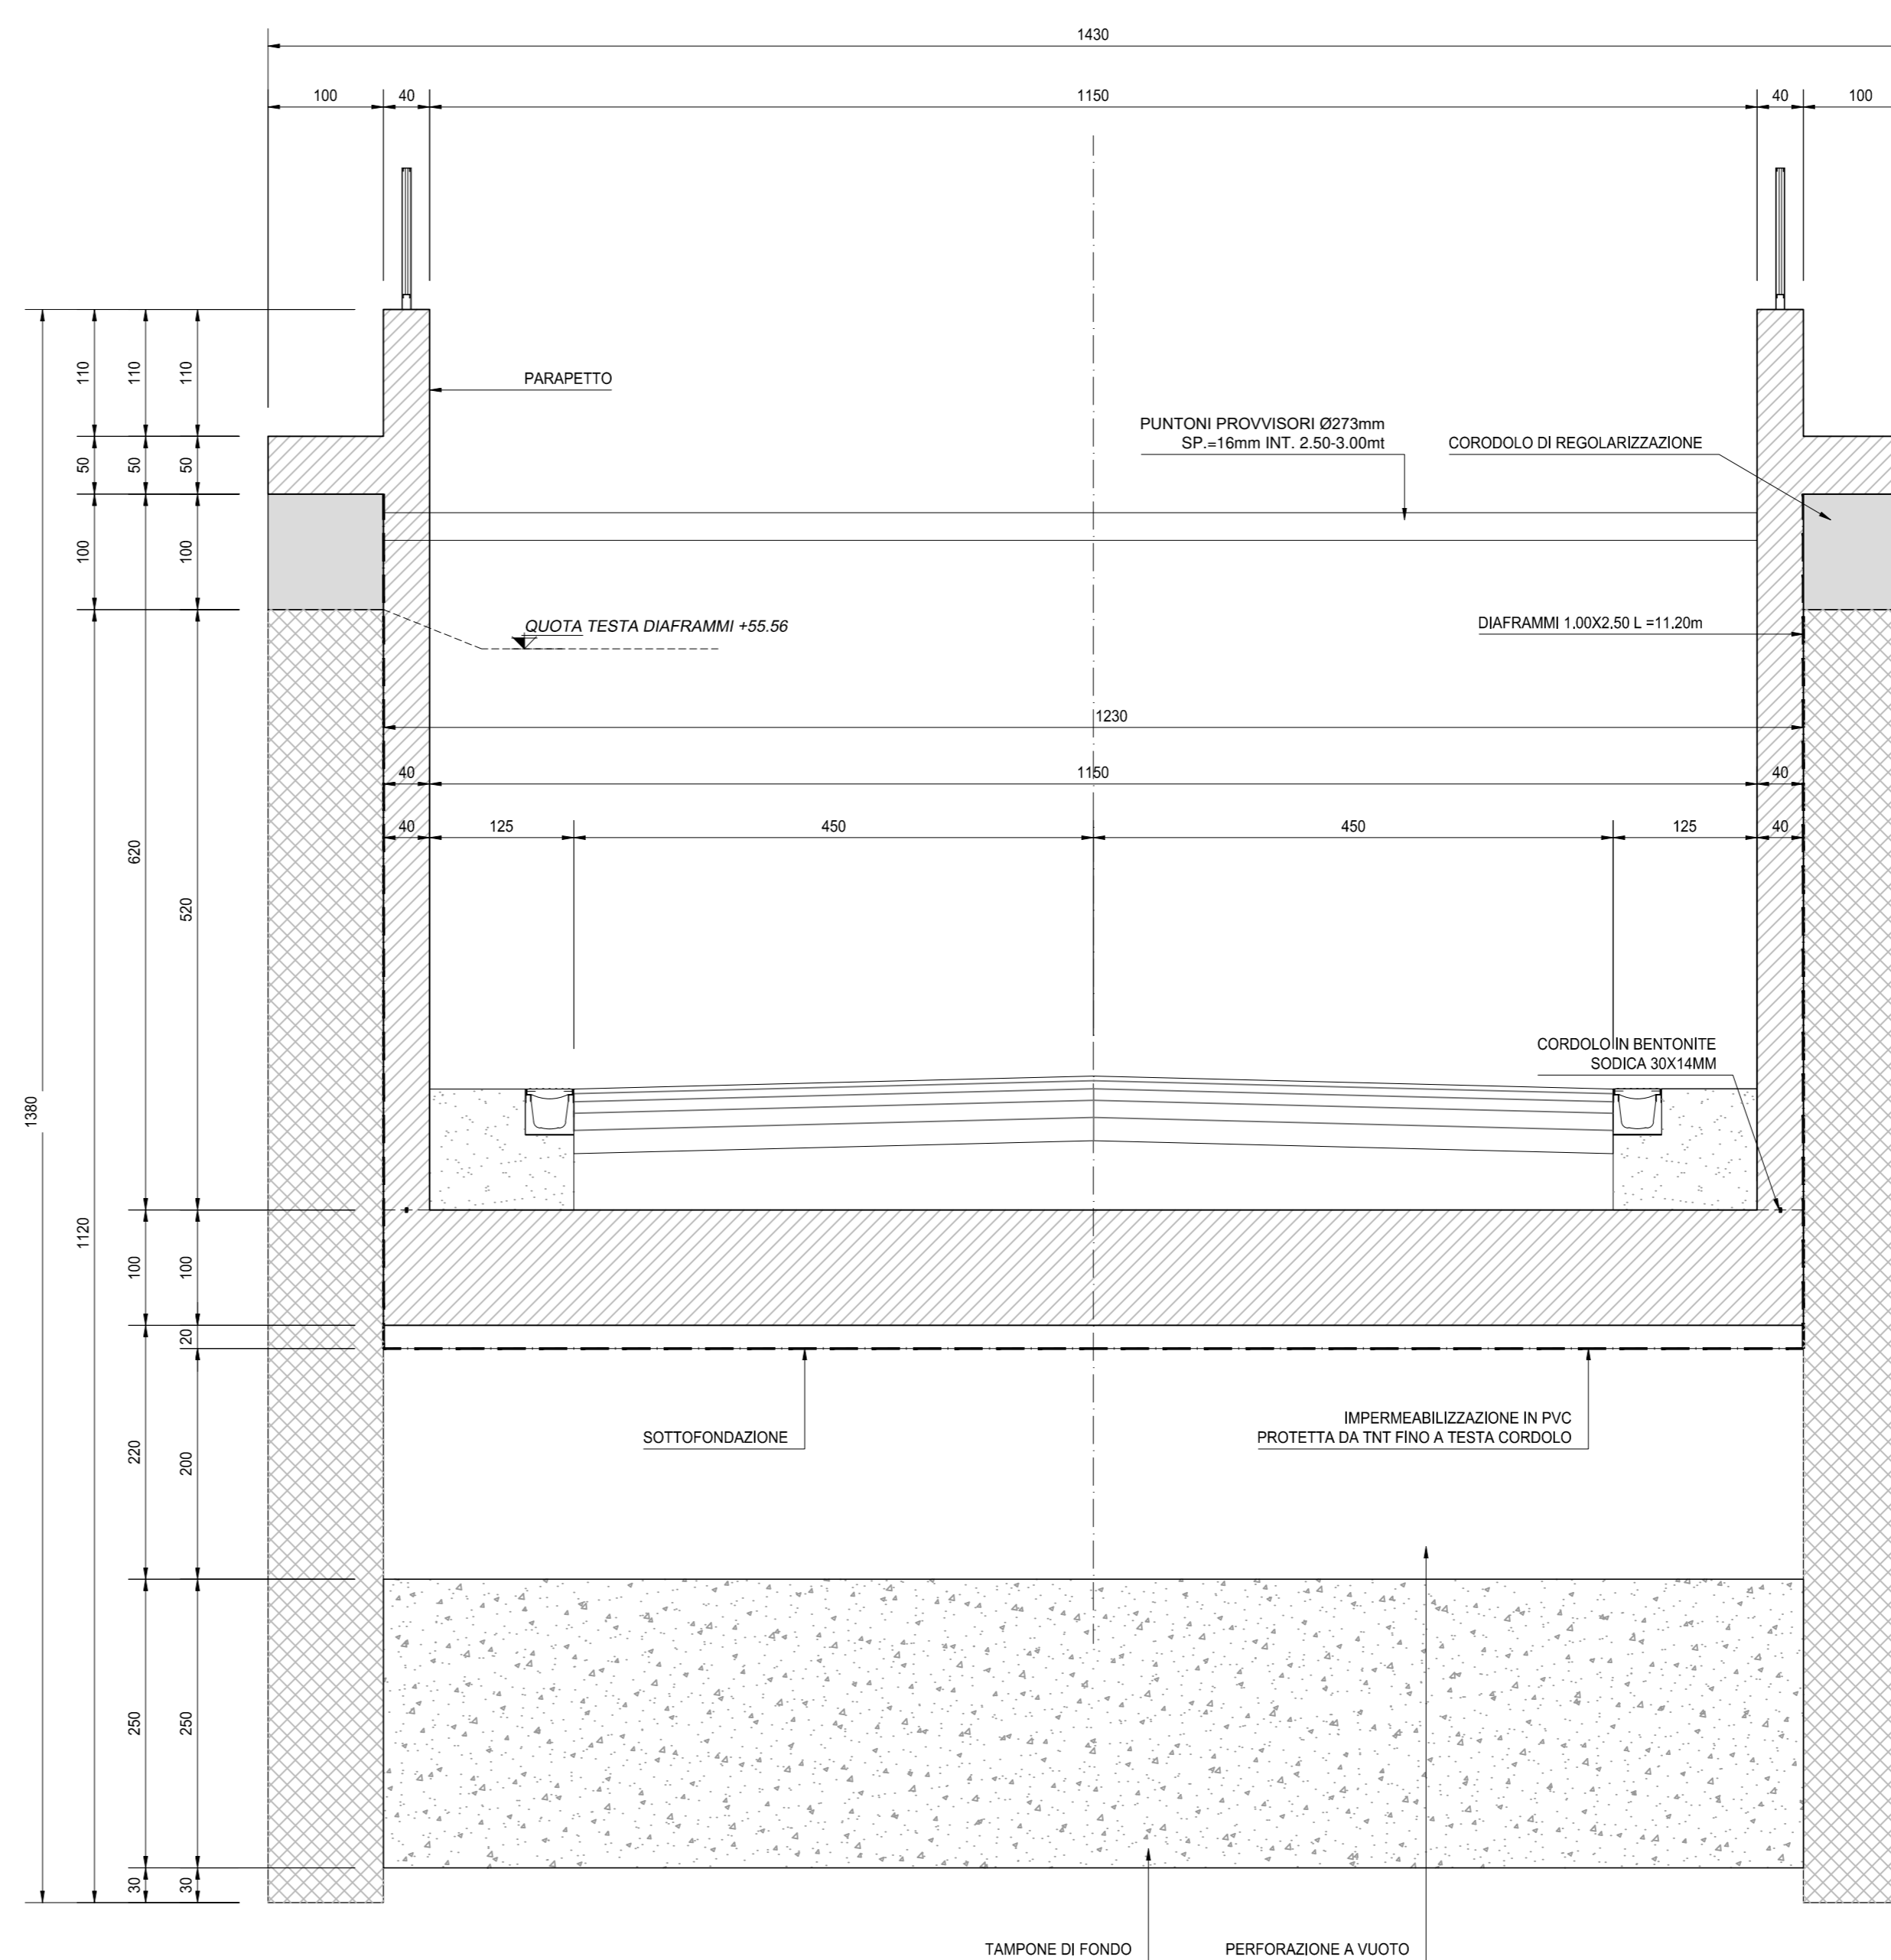

SEZIONE TIPO C - CONCIO 5  
SCALA 1:50

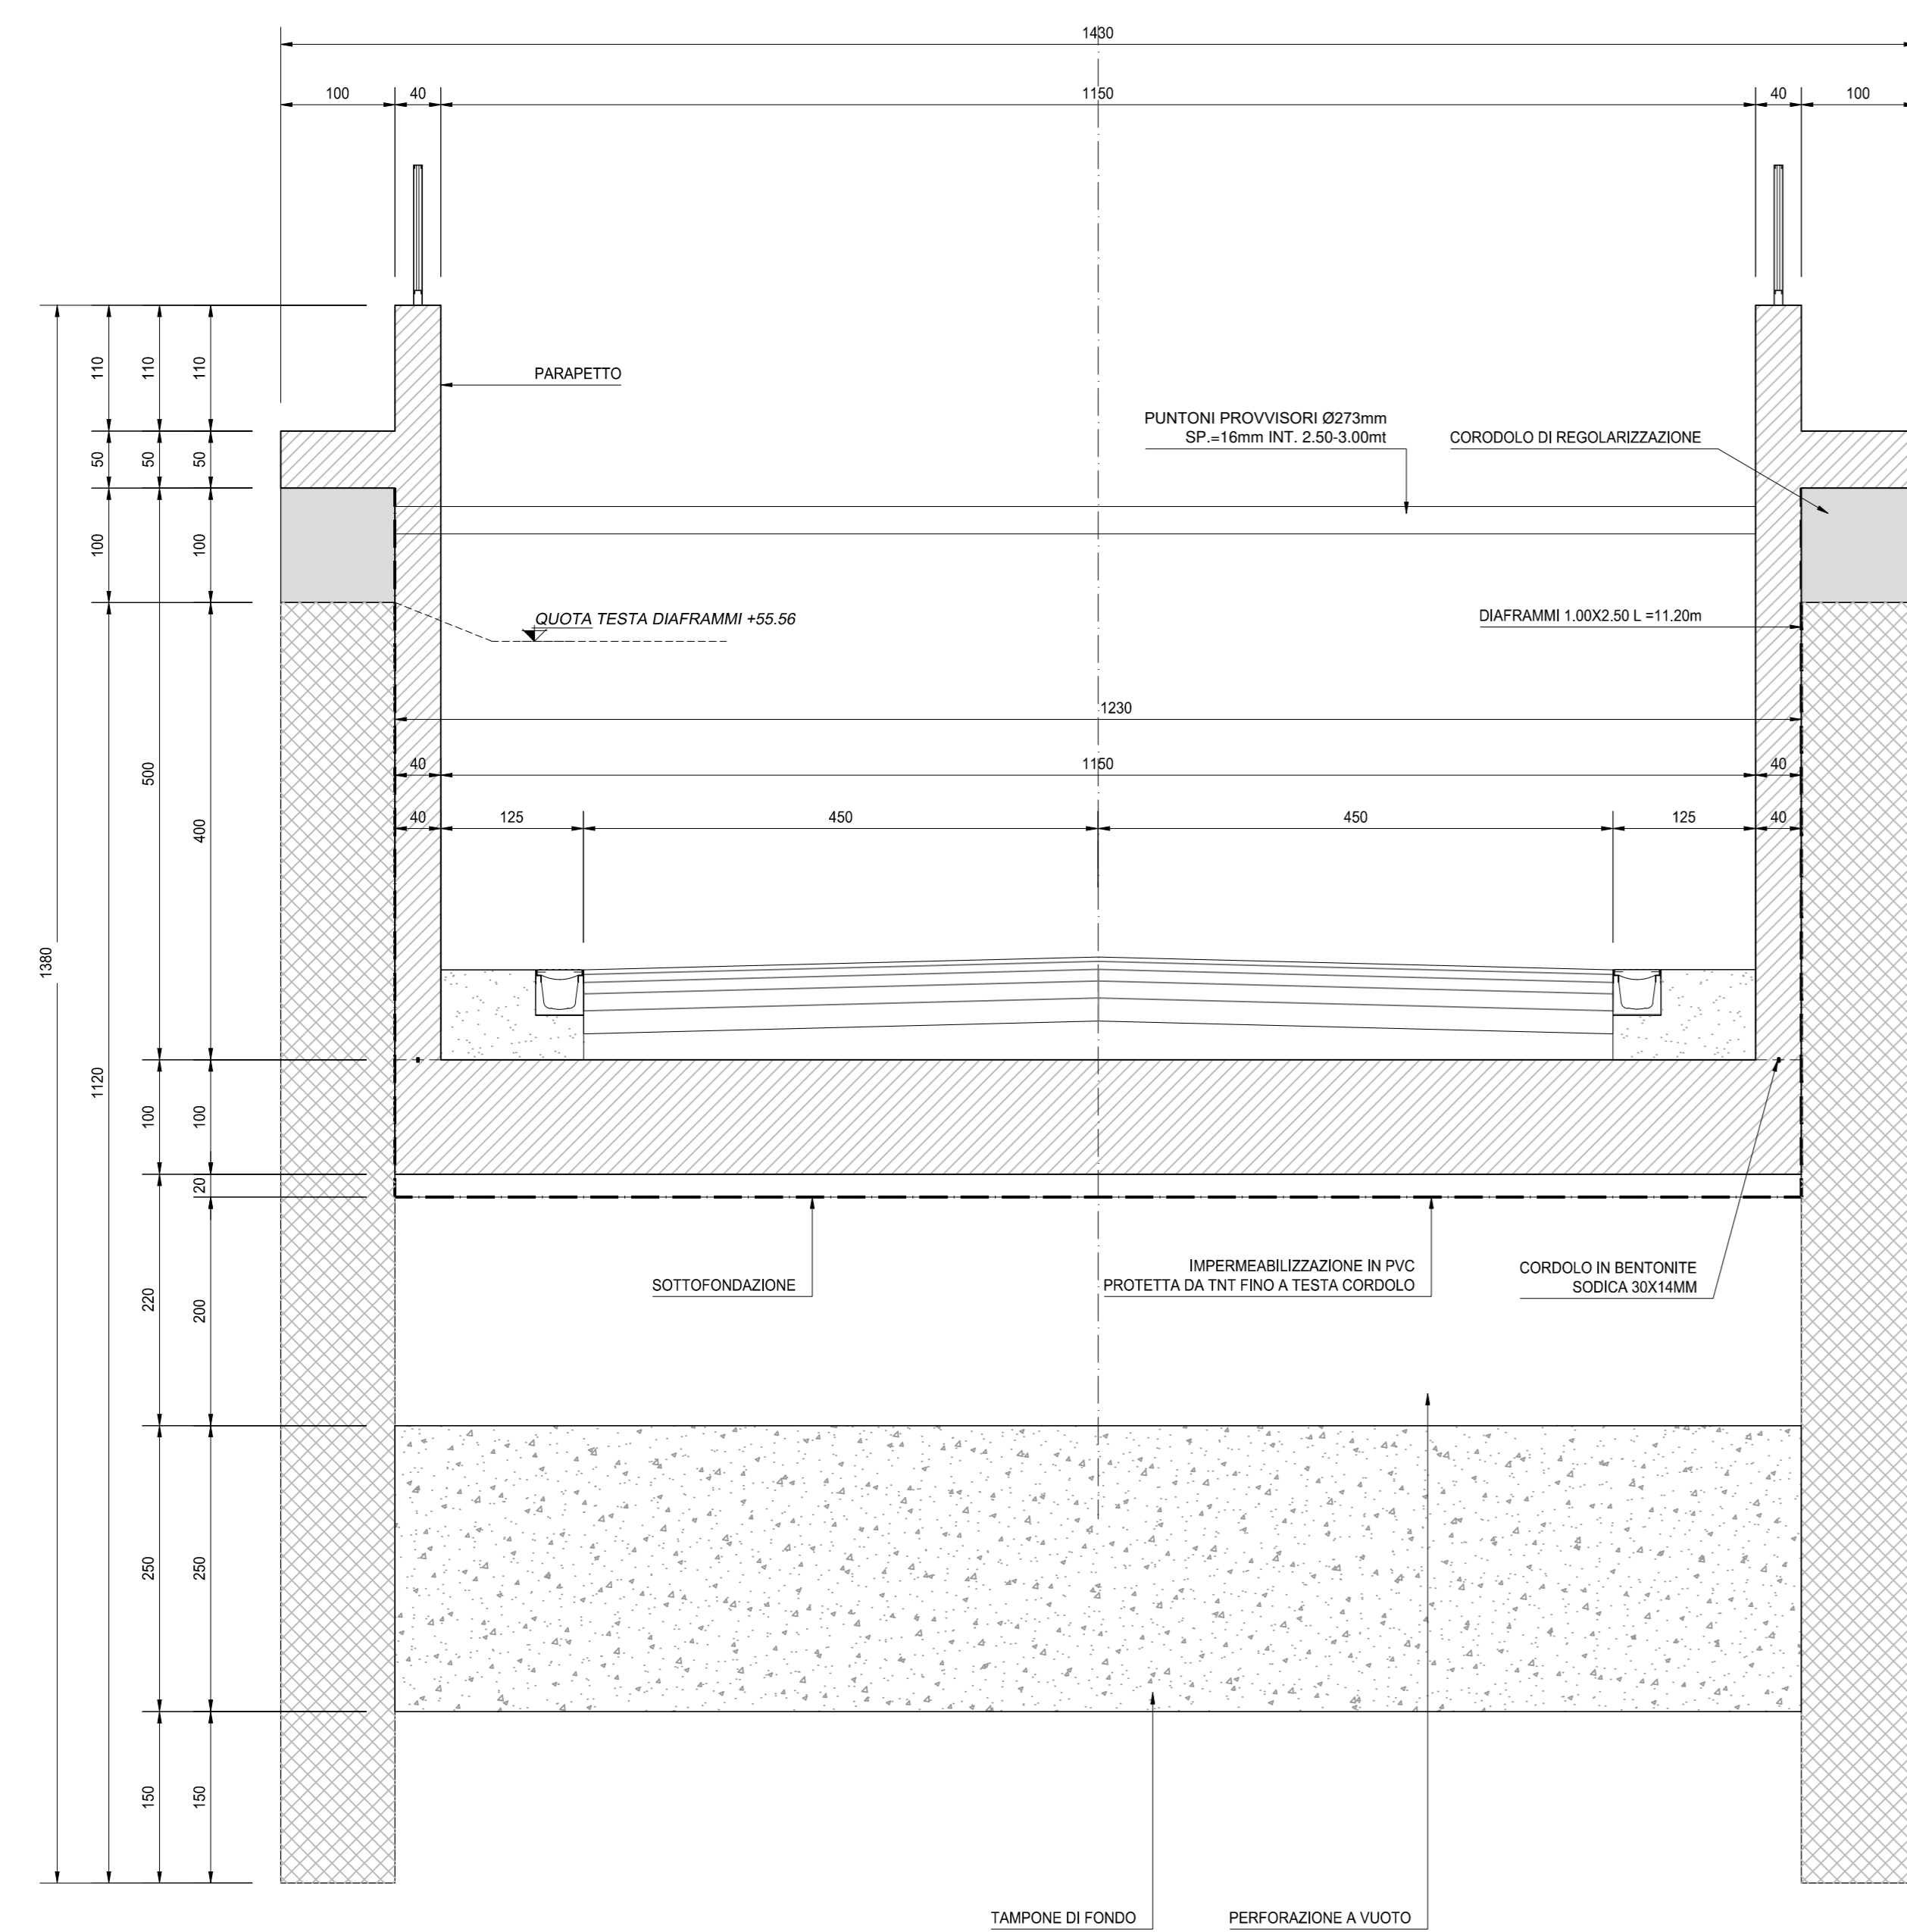

SEZIONE TIPO D - CONCIO 6 - PARTE SCOPERTA  
SCALA 1:50

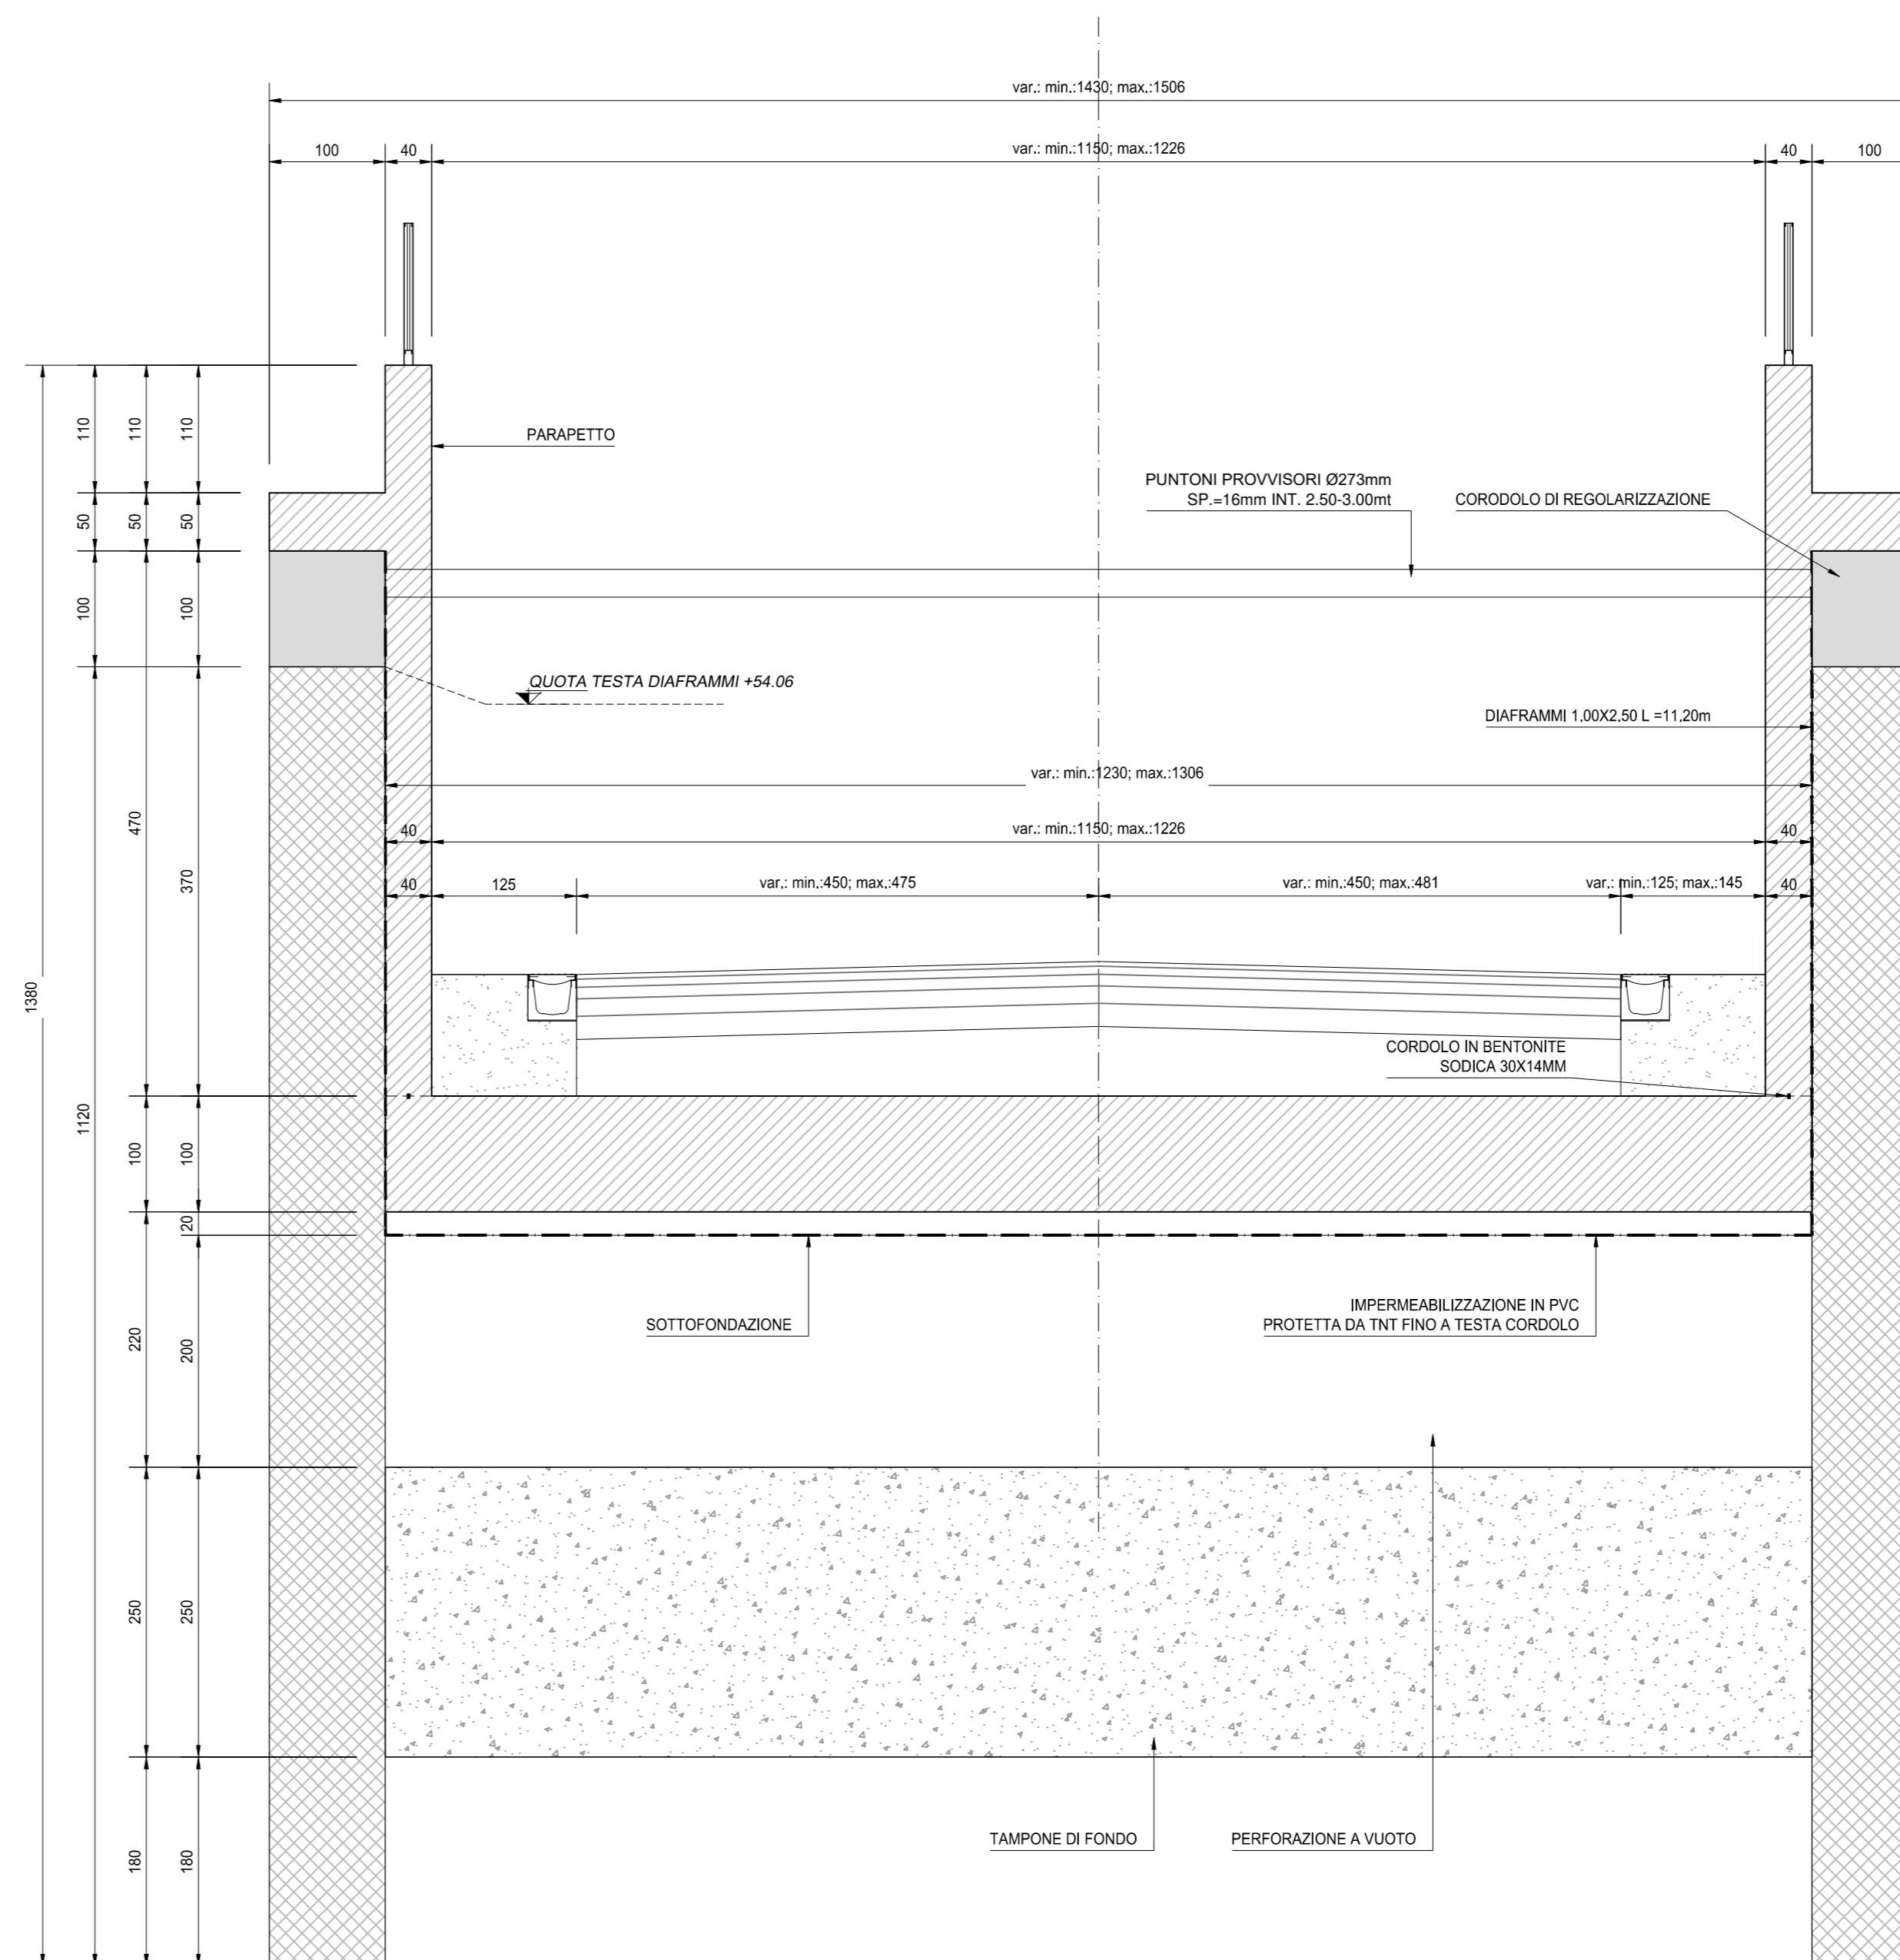

NOTA BENE:  
PER LA TABELLA MATERIALI SI RINVIA ALL'ALLEGATO S03S05STRDIO6

**ANAS S.p.A.**  
Direzione Progettazione e Realizzazione Lavori

**S.S. N. 9 "VIA EMILIA"**  
VARIANTE DI CASALPUSTERLENGO ED ELIMINAZIONE  
PASSAGGIO A LIVELLO SULLA S.P. EX S.S. N. 234

**PROGETTO ESECUTIVO**

<b>STUDIO CORONA</b> ING. RENATO DEL PRETE	<b>DOTT. GIO. DANIELLO GALLO</b> DOTT. GIANLUIGI GALLO	<b>ING. RENATO DEL PRETE</b>	<b>ING. GASTARO RANIERI</b>	<b>ING. GASTARO RANIERI</b>
<b>SETAC</b> ING. VALERIO BAZZI	<b>ING. LUIGI MONTERISI</b>	<b>ING. GASTARO RANIERI</b>	<b>ING. GASTARO RANIERI</b>	<b>ING. GASTARO RANIERI</b>
<b>UNING</b> ING. MAURO SASSO	<b>ING. MAURO SASSO</b>	<b>ING. GASTARO RANIERI</b>	<b>ING. GASTARO RANIERI</b>	<b>ING. GASTARO RANIERI</b>

**ING. RENATO DEL PRETE** (PROGETTISTA)  
**ING. GASTARO RANIERI** (PROGETTISTA)  
**ING. MAURO SASSO** (PROGETTISTA)  
**ING. GASTARO RANIERI** (PROGETTISTA)  
**ING. GASTARO RANIERI** (PROGETTISTA)

**HN09**

**H - PROGETTO STRUTTURALE OPERE PRINCIPALI**  
HN - ST05 - SOTTOPASSO SVINCOLO CASALPUSTERLENGO SUD  
CARPENTERIA SEZIONI TRASVERSALI - TAVOLA 01 DI 02

CODICE PROGETTO	HN09-S03S05STRCP01_B.dwg	REVISIONE	SCALA:
PROGETTO	COMI E 1701	CODICE ELAB.	S03S05STRCP01 B 1:50
REVISIONE		REDAZIONE	VERIFICAZIONE
DATA		VERIFICATO	APPROVATO