



PIANTA FONDAZIONI
SCALA 1:200

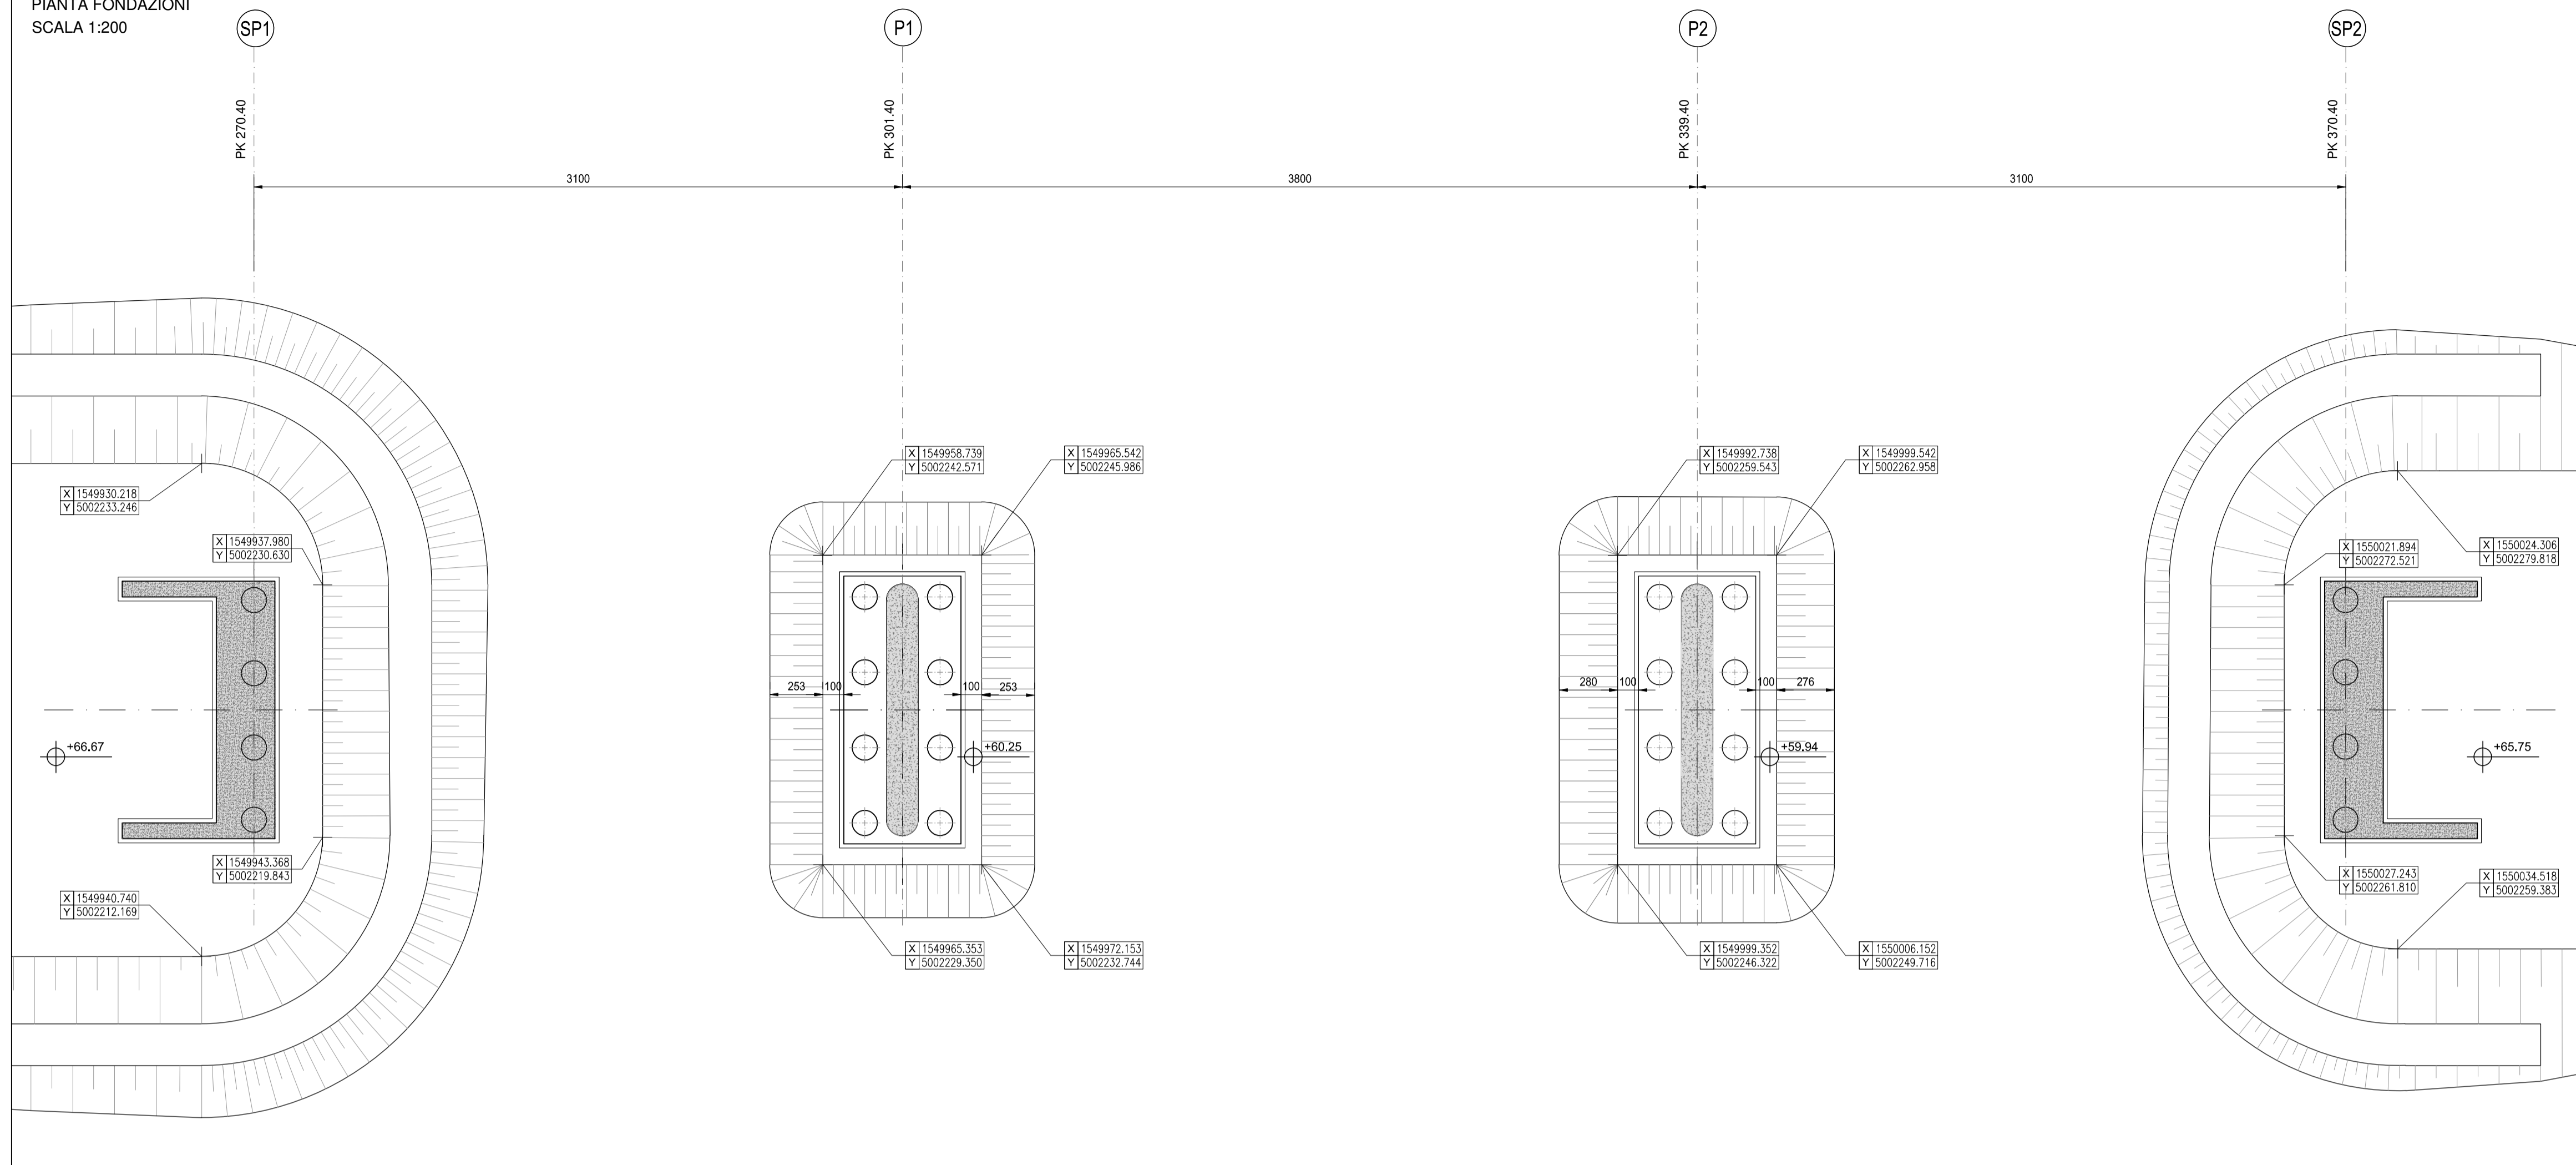

SEZIONE LONGITUDINALE
SCALA 1:200

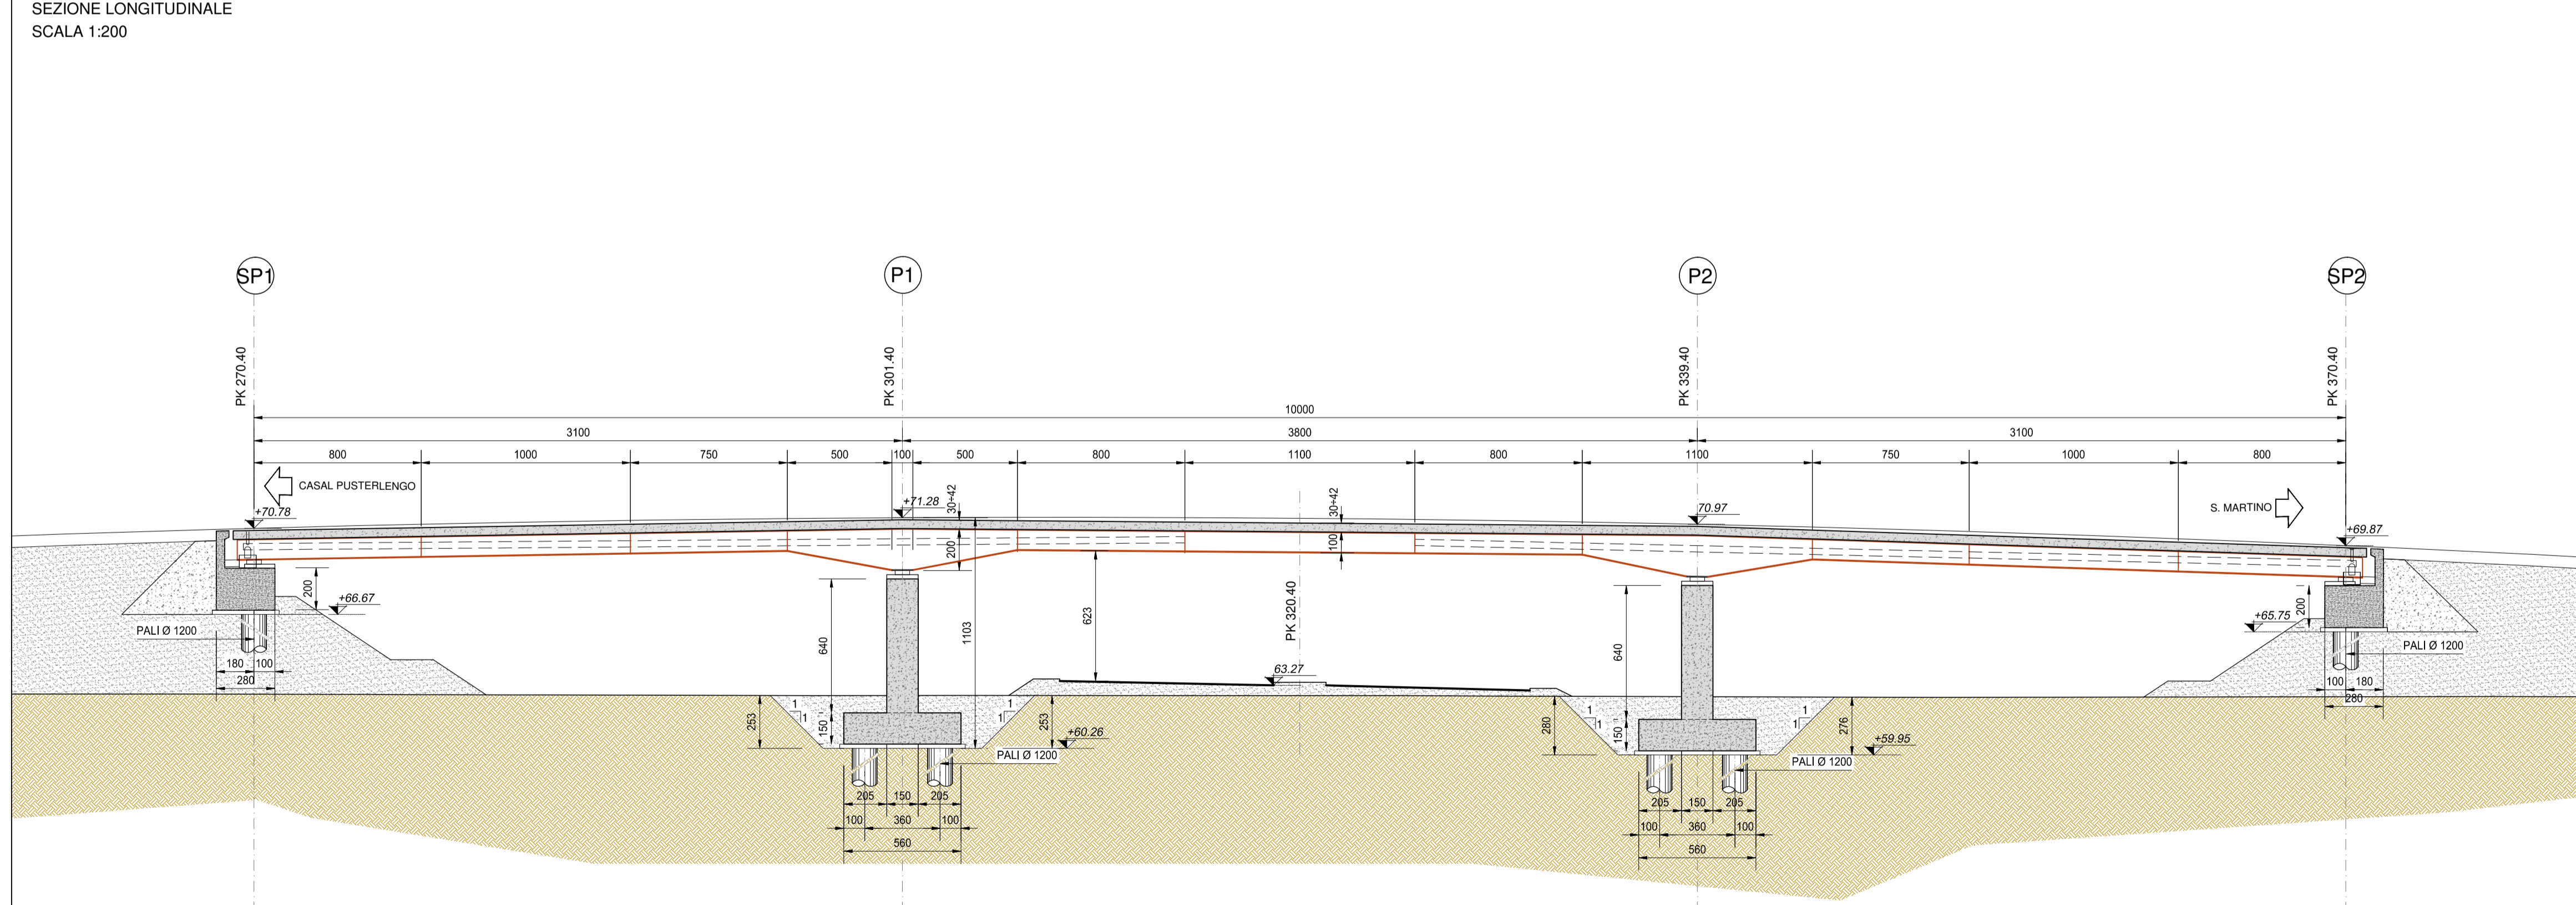

NOTA BENE:

PER LA TABELLA MATERIALI SI RINVIA ALL'ALLEGATO HO35-S07CV01STRDI06



S.S. N. 9 "VIA EMILIA"
VARIANTE DI CASALPUSTERLENGO ED ELIMINAZIONE
PASSAGGIO A LIVELLO SULLA S.P. EX S.S. N.234

PROGETTO ESECUTIVO

STUDIO CORONA Ing. Renato Vaia Ordine Ingeg. 43 Torino (Pratica n. 462/9)	ING. RENATO DEL PRETE Ing. Renato Del Prete Ordine Ingeg. 43 Torino (Pratica n. 522)	DOTT. GEOL. DANILO GALLO Dott. Geol. Danilo Gallo Ordine Ingeg. 43 Reggio Emilia (Pratica n. 104)	INTEGRAZIONE PRESTAZIONI	PROGETTISTA
			Ing. Renato Del Prete	Ing. Valerio Bajetti (I.T. S.r.l.)
ING. VALENTINO BAJETTI Ing. Valerio Bajetti Ordine Ingeg. 43 Torino (Pratica n. 402/1)	SETAC S.r.l. Prof. Ing. Luigi Montorsi Ordine Ingeg. 43 Bari (Pratica n. 177)	ING. GABRIELE INOCCHI Ing. Gabriele Inocchi Ordine Ingeg. 43 Bari (Pratica n. 402/1)	PROGETTAZIONE STRADALE	PROGETTAZIONE IDRAULICA
			Ing. Gaetano Ranieri (Ga&M S.r.l.)	Ing. Fabrizio Bajetti (I.T. S.r.l.)
CONSORZIO UNING Prof. Ing. Matteo Ranieri Ordine Ingeg. 43 Bari (Pratica n. 177)	ECOPLAN Arch. Nicoletta Frattini Ordine Ingeg. 43 Bari (Pratica n. 177)	ARKE' INGEGNERIA S.r.l. Ing. Gioacchino Angarano Ordine Ingeg. 43 Bari (Pratica n. 177)	PROGETTAZIONE OPERE D'ARTE MAGGIORI	PROGETTAZIONE OPERE D'ARTE MINORI
			Ing. Renato Vaia (Studio Corona S.r.l.)	Ing. Nicola Ligas (I.T. S.r.l.)
GA&M	ARKE' INGEGNERIA S.r.l.	ING. GABRIELE INOCCHI	COMPUTI	CANTIERISTICA
			Ing. Valerio Bajetti (I.T. S.r.l.)	Ing. Gaetano Ranieri (Ga&M S.r.l.)
UNING	ECOPLAN	ARKE' INGEGNERIA S.r.l.	GEOLOGIA	GEO TECNICA
			Dott. Danilo Gallo	Ing. Gianfranco Sodero (Studio Corona S.r.l.)
UNING	ECOPLAN	ARKE' INGEGNERIA S.r.l.	AMBIENTE	SICUREZZA
			Dott. Emilio Micchi (ECOPLAN S.r.l.)	Ing. Gaetano Ranieri (Ga&M S.r.l.)
VISTO: IL RESPONSABILE DEL PROCEDIMENTO	IL RESPONSABILE DELLA INTEGRAZIONE DELLE PRESTAZIONI SPECIALISTICHE	PROGETTISTA	GEOLOGO	IL COORDINATORE DELLA SICUREZZA IN FASE DI PROGETTAZIONE
Dott. Ing. Fabrizio CARDONE	Ing. Renato DEL PRETE	Ing. Valerio BAJETTI	Dott. Danilo GALLO	Ing. Gaetano RANIERI

HO08

H - PROGETTO STRUTTURALE OPERE PRINCIPALI
CV01 - CAVALCAVIA STRADA VICINALE DELLE COSTE
PIANTA SCAVI E SEZIONI LONGITUDINALI

CODICE PROGETTO	NOME FILE	REVISIONE	SCALA:
PROGETTO	HO08-S07CV01STRDI02_B.dwg		
LIV. PROG.			
N. PROG.			
CODICE ELAB.	S07CV01STRDI02	B	1:200
D			
C			
B	REVISIONE PER ISTRUTTORIA	LUGLIO 2018	ARCH. MAURO SASSO PROF. ING. LUIGI MONTERISI ING. VALERIO BAJETTI
A	EMISSIONE	DICEMBRE 2017	ARCH. MAURO SASSO PROF. ING. LUIGI MONTERISI ING. VALERIO BAJETTI
REV.	DESCRIZIONE	DATA	REDATTO VERIFICATO APPROVATO