SEZIONE TRASVERSALE TIPO

1:20

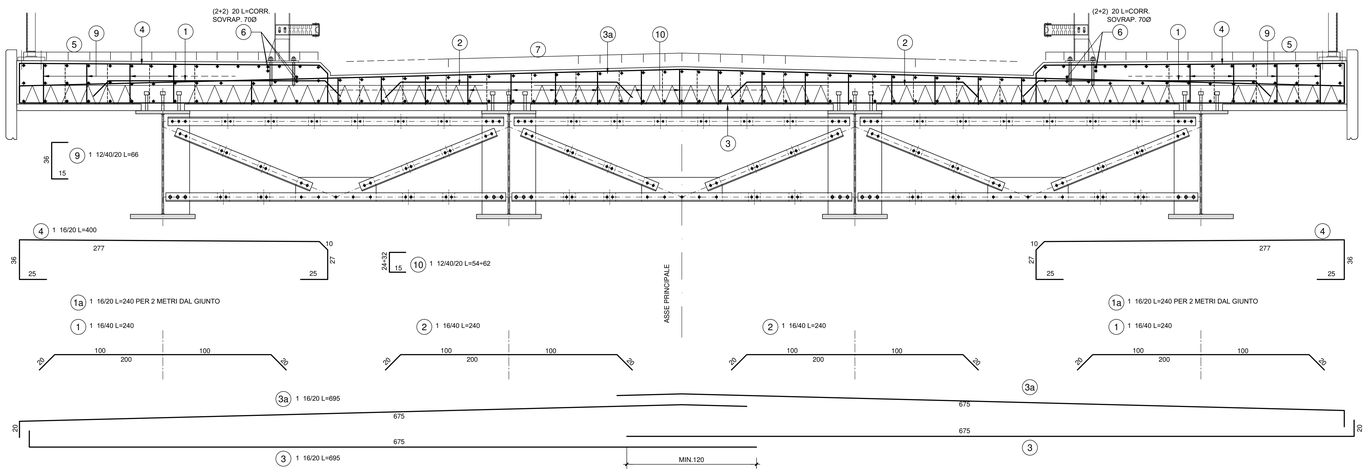

SEZIONE TRASVERSALE IN CORRISPONDENZA PILA

1:20

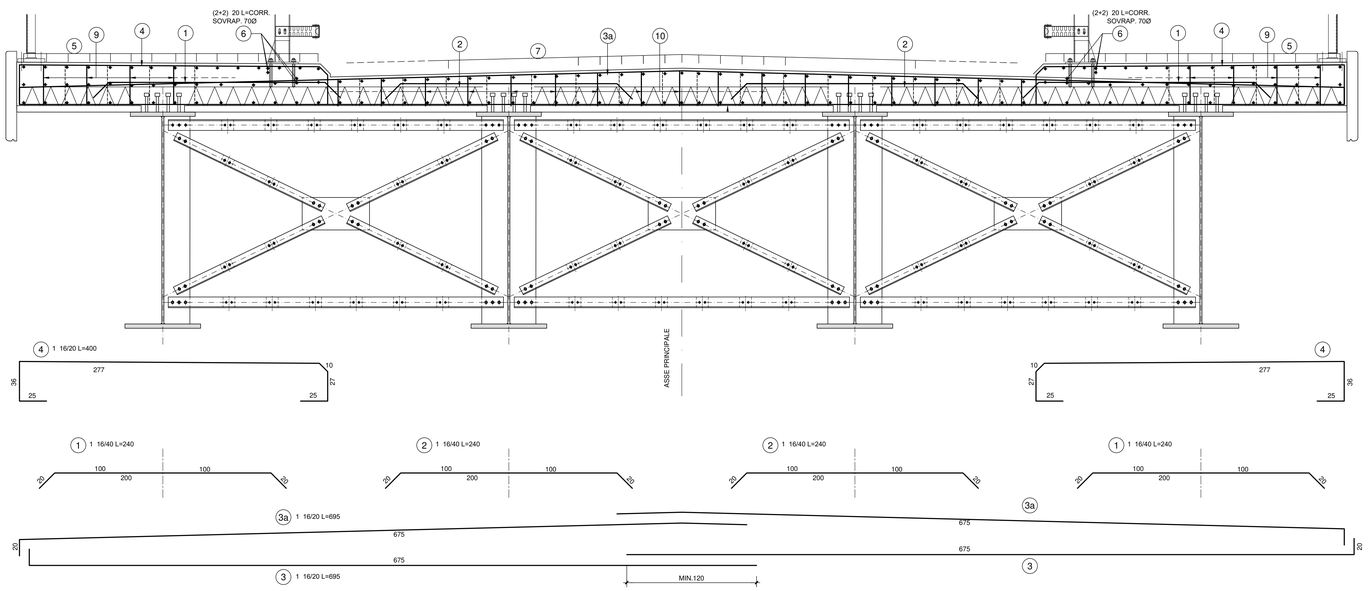

SEZIONE LONGITUDINALE

1:200

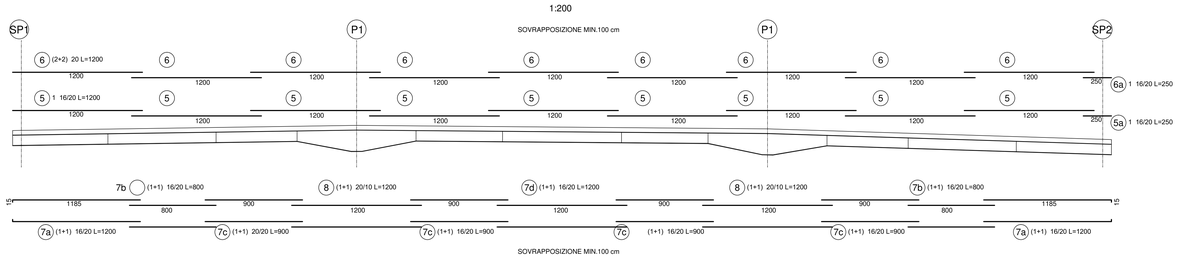

DISTINTA ARMATURE

SAGOMA	POS.	DIAM. [mm]	N.	A [cm]	B [cm]	B1 [cm]	B2 [cm]	C [cm]	L [cm]	L tot. [cm]	P.tot [kg]
	1	16	488	200	20				240	117120	1848.55
	1a	16	44	200	20				240	10560	166.67
	2	16	510	200	20				240	122400	1931.88
	3	16	1018	675	20				695	707510	11166.89
	3a	16	1018	675	20				695	707510	11166.89
	7a	16	248	1185	15				1200	297600	4697.13
	4	16	1018	277	36	10	27	25	400	407200	6426.98
	5	16	270	1200					1200	324000	5113.81
	5a	16	30	250					250	7500	118.38
	6	20	72	1200					1200	86400	2130.75
	6a	20	8	250					250	2000	49.32
	7b	16	248	800					800	198400	3134.42
	7c	20	496	900					900	446400	11008.89
	7d	16	124	1200					1200	148800	2348.56
	8	20	496	1200					1200	595200	14678.53
	9	12	4080	33	15				63	257040	2282.04
	10	12	10394	26 media	15				56	582064	5167.65
									TOTALE	5017704	83434.33

PESI BARRE

DIAM. [mm]	L tot. [cm]	P.tot [kg]
12	839104	7449.68
16	3048600	48117.15
20	1130000	27867.50

NOTA BENE:

PER LA TABELLA MATERIALI SI RINVIA ALL'ALLEGATO HO35-S07CV01STRDI06

LE PREDALLE TRALICCIATE E LA SOLETTA SONO STATE PROGETTATE CON RIFERIMENTO A UN VARCO DI ESTREMITA' ALLE SPALLE DI LARGHEZZA PARI A 40CM. LO SBALZO NECESSARIO A RACCORDARE IL DENTE DELLA SPALLA AL REALE VARCO DI GIUNTO DOVRA' ESSERE DETERMINATO IN FUNZIONE DELLE CARATTERISTICHE DEL REALE GIUNTO DI DILATAZIONE FORNITO IN CANTIERE

ANAS S.p.A.
Direzione Progettazione e Realizzazione Lavori

S.S. N. 9 "VIA EMILIA"
VARIANTE DI CASALPUSTERLENGO ED ELIMINAZIONE PASSAGGIO A LIVELLO SULLA S.P. EX S.S. N.234

PROGETTO ESECUTIVO

STUDIO CORONA — Ing. Renato Vaira (Ordine degli Ingg. di Terni e Provincia n° 480/2 B)	ING. RENATO DEL PRETE — Ing. Renato Del Prete (Ordine degli Ingg. di Bari e provincia n° 1917)	DOTT. GEOL. DANILO GALLO — Dott. Geol. Danilo Gallo (Ordine dei Geologi della Regione Puglia n° 58)	INTEGRAZIONE PRESTAZIONI: Ing. Renato Del Prete	PROGETTISTA: Ing. Valerio Bajetti (I.T. S.r.l.)
LT Ingegneria del Territorio s.r.l. — Ing. Valerio Bajetti (Ordine degli Ingg. di Roma e provincia n° A-2621)	SETAC Servizi & Engineering, Tecnicaire Ambiente Costruzioni — Prof. Ing. Luigi Monterisi (Ordine degli Ingg. di Bari e provincia n° 1771)	EG Edili Engineering & Graphics S.r.l. — Ing. Gabriele Inoecchi (Ordine degli Ingg. di Roma e provincia n° A-1232)	PROGETTAZIONE STRADALE: Ing. Gaetano Ranieri (GaâM S.r.l.)	PROGETTAZIONE IDRAULICA: Ing. Fabrizio Bajetti (I.T. S.r.l.)
			PROGETTAZIONE OPERE D'ARTE MAGGIORI: Ing. Renato Vaira (Studio Corona S.r.l.)	PROGETTAZIONE OPERE D'ARTE MINORI: Ing. Nicola Ligas (I.T. S.r.l.)
			COMPUTI: Ing. Valerio Bajetti (I.T. S.r.l.)	CANTIERISTICA: Ing. Gaetano Ranieri (GaâM S.r.l.)
			GEOLOGIA: Dott. Danilo Gallo	GEOTECNICA: Ing. Gianfranco Sodero (Studio Corona S.r.l.)
UNIVERSITÀ UNING — Prof. Ing. Matteo Ranieri (Ordine degli Ingg. di Napoli n° A-11664)	ECOPLAN — Arch. Nicoletta Fratteri (Ordine degli Ingg. di Bari n° 1771)	ARKE' ENGINEERING — Ing. Gioacchino Angarano (Ordine degli Ingg. di Bari n° 4257)	AMBIENTE: Dott. Emilio Maschi (ECOPLAN S.r.l.)	SICUREZZA: Ing. Gaetano Ranieri (GaâM S.r.l.)

VISTO: IL RESPONSABILE DEL PROCEDIMENTO	IL RESPONSABILE DELLA INTEGRAZIONE DELLE PRESTAZIONI SPECIALISTICHE	PROGETTISTA	GEOLOGO	IL COORDINATORE DELLA SICUREZZA IN FASE DI PROGETTAZIONE
Dott. Ing. Fabrizio CARDONE	Ing. Renato DEL PRETE	Ing. Valerio BAJETTI	Dott. Danilo GALLO	Ing. Gaetano RANIERI

HO13

H - PROGETTO STRUTTURALE OPERE PRINCIPALI

CV01 - CAVALCAVIA STRADA VICINALE DELLE COSTE

ARMATURA SOLETTA

CODICE PROGETTO	NOME FILE	REVISIONE	SCALA:
PROGETTO: COMI — LIV. PROG.: E — N. PROG.: 1701	HO13-S07CV01STRAR01_B.dwg — CODICE ELAB.: S07CV01STRAR01	B	1:20 1:200

REV.	DESCRIZIONE	DATA	REDATTO	VERIFICATO	APPROVATO
D					
C					
B	REVISIONE PER ISTRUTTORIA	LUGLIO 2018	ARCH. MAURO SASSO	PROF. ING. LUIGI MONTERISI	ING. VALERIO BAJETTI
A	EMISSIONE	DICEMBRE 2017	ARCH. MAURO SASSO	PROF. ING. LUIGI MONTERISI	ING. VALERIO BAJETTI