



PIANTA IMPACATO
SCALA 1:200

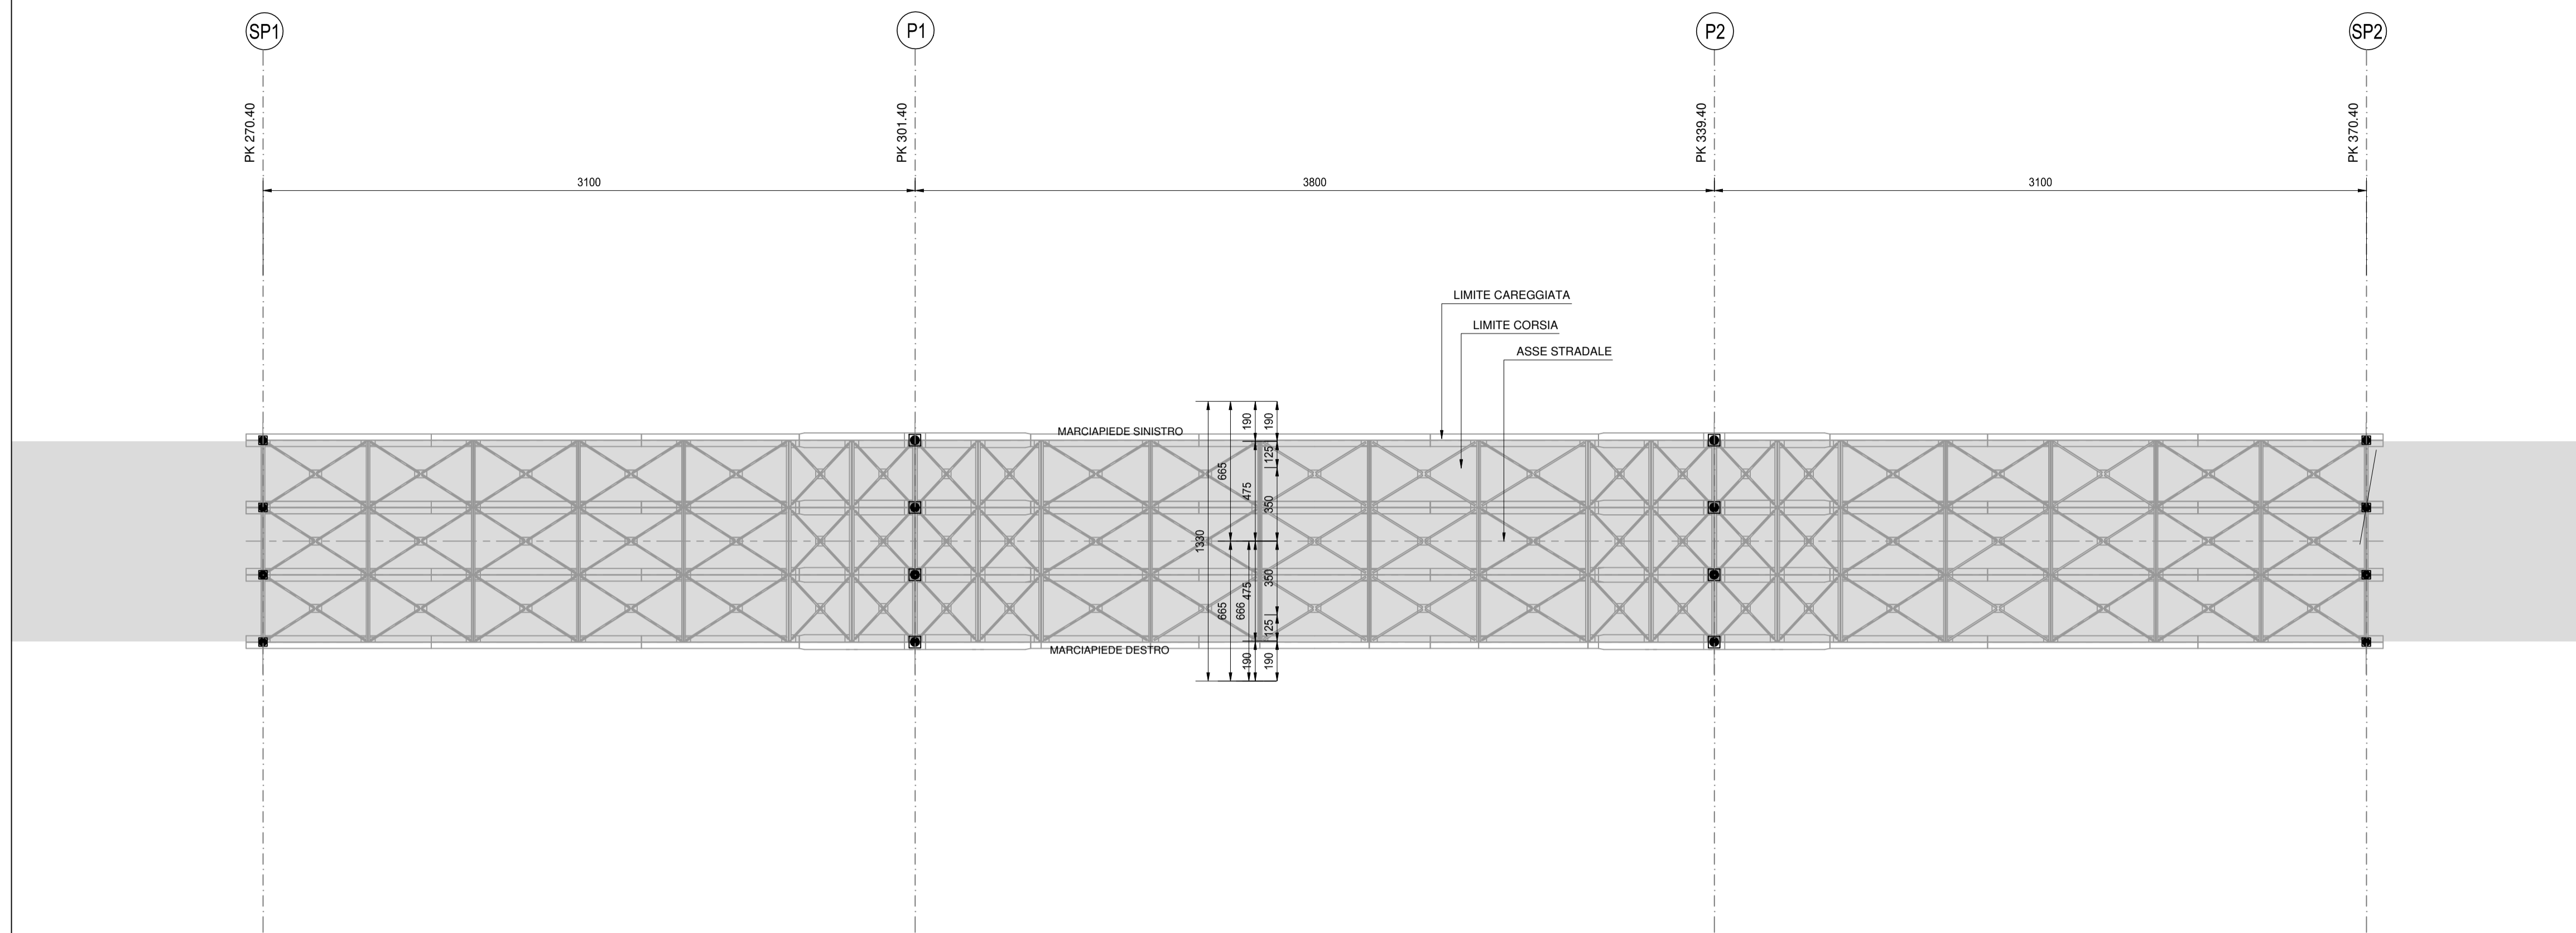

NOTA BENE:

PER LA TABELLA MATERIALI SI RINVIA ALL'ALLEGATO HP3 0-P80CV02STRDI06_A

PROSPETTO
SCALA 1:200

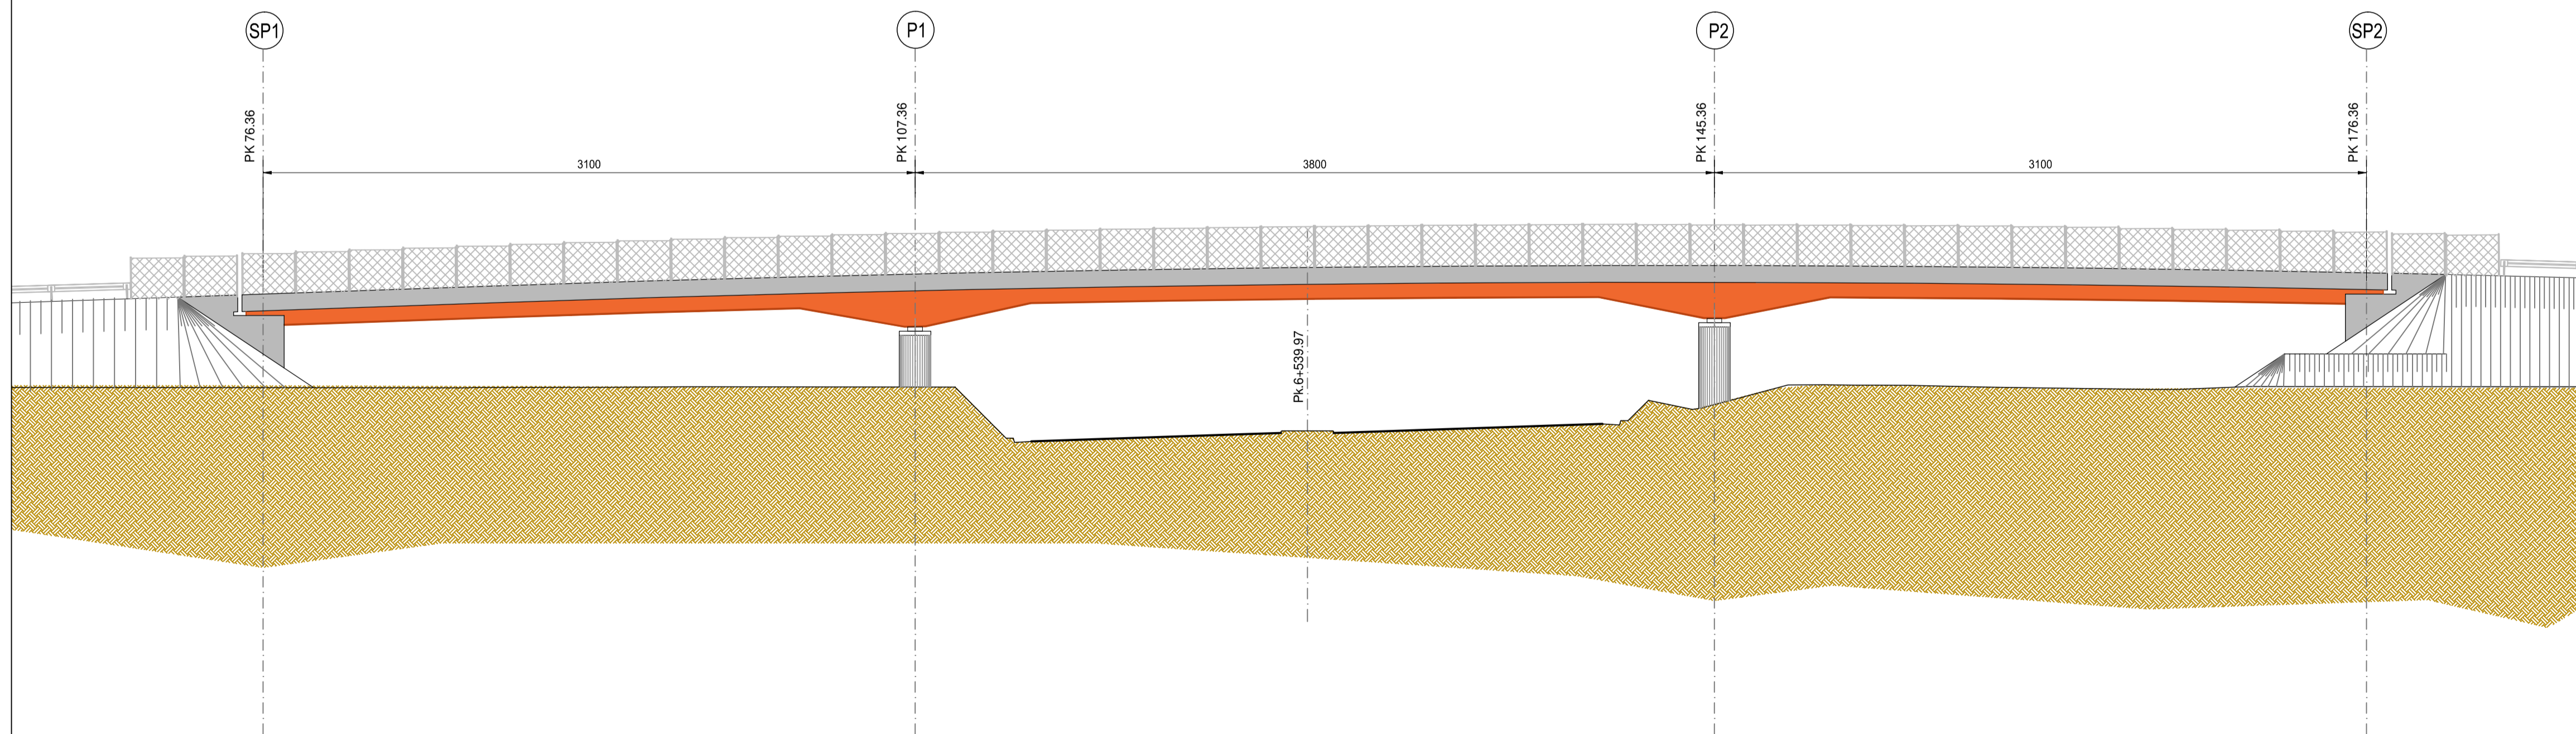

S.S. N. 9 "VIA EMILIA"
VARIANTE DI CASALPUSTERLENGO ED ELIMINAZIONE
PASSAGGIO A LIVELLO SULLA S.P. EX S.S. N.234

PROGETTO ESECUTIVO

STUDIO CORONA Ing. Renato Vaia Ordine Ingeg. n. 1000 Torino (Pratica n. 682/00)	ING. RENATO DEL PRETE Ing. Renato Del Prete Ordine Ingeg. n. 1000 Torino (Pratica n. 682/00)	DOTT. GEOL. DANILLO GALLO Dott. Geol. Danilo Gallo Ordine Geologi n. 1000 Torino (Pratica n. 682/00)	INTEGRAZIONE PRESTAZIONI Ing. Renato Del Prete	PROGETTISTA Ing. Valerio Bajetti (I.T. S.r.l.)
			PROGETTAZIONE STRADALE Ing. Gaetano Ranieri (Ga&M S.r.l.)	PROGETTAZIONE IDRAULICA Ing. Fabrizio Bajetti (I.T. S.r.l.)
ING. VALERIO BAJETTI Ordine Ingeg. n. 1000 Torino (Pratica n. 682/00)	SETAC S.r.l. Prof. Ing. Luigi Montorsi Ordine Ingeg. n. 1000 Torino (Pratica n. 682/00)	ING. GABRIELE INOCCHI Ordine Ingeg. n. 1000 Torino (Pratica n. 682/00)	PROGETTAZIONE OPERE D'ARTE MAGGIORI Ing. Renato Vaia (Studio Corona S.r.l.)	PROGETTAZIONE OPERE D'ARTE MINORI Ing. Nicola Ligas (I.T. S.r.l.)
			COMPUTI Ing. Valerio Bajetti (I.T. S.r.l.)	CANTIERISTICA Ing. Gaetano Ranieri (Ga&M S.r.l.)
UNING Prof. Ing. Matteo Ranieri Ordine Ingeg. n. 1000 Torino (Pratica n. 682/00)	ECOPLAN Arch. Nicoletta Frattini Ordine Archit. n. 1000 Torino (Pratica n. 682/00)	ARKE INGEGNERIA S.r.l. Ing. Gioacchino Angarano Ordine Ingeg. n. 1000 Torino (Pratica n. 682/00)	GEOLOGIA Dott. Danilo Gallo	GEOTECNICA Ing. Gianfranco Sodero (Studio Corona S.r.l.)
			AMBIENTE Dott. Emilio Micchi (ECOPLAN S.r.l.)	SICUREZZA Ing. Gaetano Ranieri (Ga&M S.r.l.)
VISTO: IL RESPONSABILE DEL PROCEDIMENTO Dott. Ing. Fabrizio CARDONE	IL RESPONSABILE DELLA INTEGRAZIONE DELLE PRESTAZIONI SPECIALISTICHE Ing. Renato DEL PRETE	PROGETTISTA Ing. Valerio BAJETTI	GEOLOGO Dott. Danilo GALLO	IL COORDINATORE DELLA SICUREZZA IN FASE DI PROGETTAZIONE Ing. Gaetano RANIERI

HP07

H - PROGETTO STRUTTURALE OPERE PRINCIPALI
CV02 - CAVALCAVIA ASSE 80
PLANIMETRIA E PROSPETTI DELL'OPERA (DX E SX)

CODICE PROGETTO	NOME FILE	REVISIONE	SCALA:
PROGETTO COMI	HP07-P80CV02STRDI01_B.dwg		
LIV. PROG. E	CODICE ELAB. P80CV02STRDI01		
N. PROG. 1701			
			1:200
D			
C			
B	EMISSIONE A SEGUITO DI ISTRUTTORIA	LUGLIO 2018	ING. NICOLA LIGAS PROF. ING. LUIGI MONTERISI ING. VALERIO BAJETTI
A	EMISSIONE	DICEMBRE 2017	ARCH. MAURO SASSO PROF. ING. LUIGI MONTERISI ING. VALERIO BAJETTI
REV.	DESCRIZIONE	DATA	REDATTO VERIFICATO APPROVATO