


GEOREFERENZIAZIONE SPALLA 'A'		
PUNTI	X [m]	Y [m]
1	1551746.24	5001511.16
2	1551750.84	5001512.55
3	1551752.92	5001505.68
4	1551748.33	5001504.27

GEOREFERENZIAZIONE SPALLA 'B'		
PUNTI	X [m]	Y [m]
1	1551783.81	5001523.57
2	1551788.40	5001526.96
3	1551800.49	5001520.07
4	1551795.90	5001518.68

NOTA BENE:

PER LA TABELLA MATERIALI SI RINVIA ALL'ALLEGATO S04CV03STRSC01



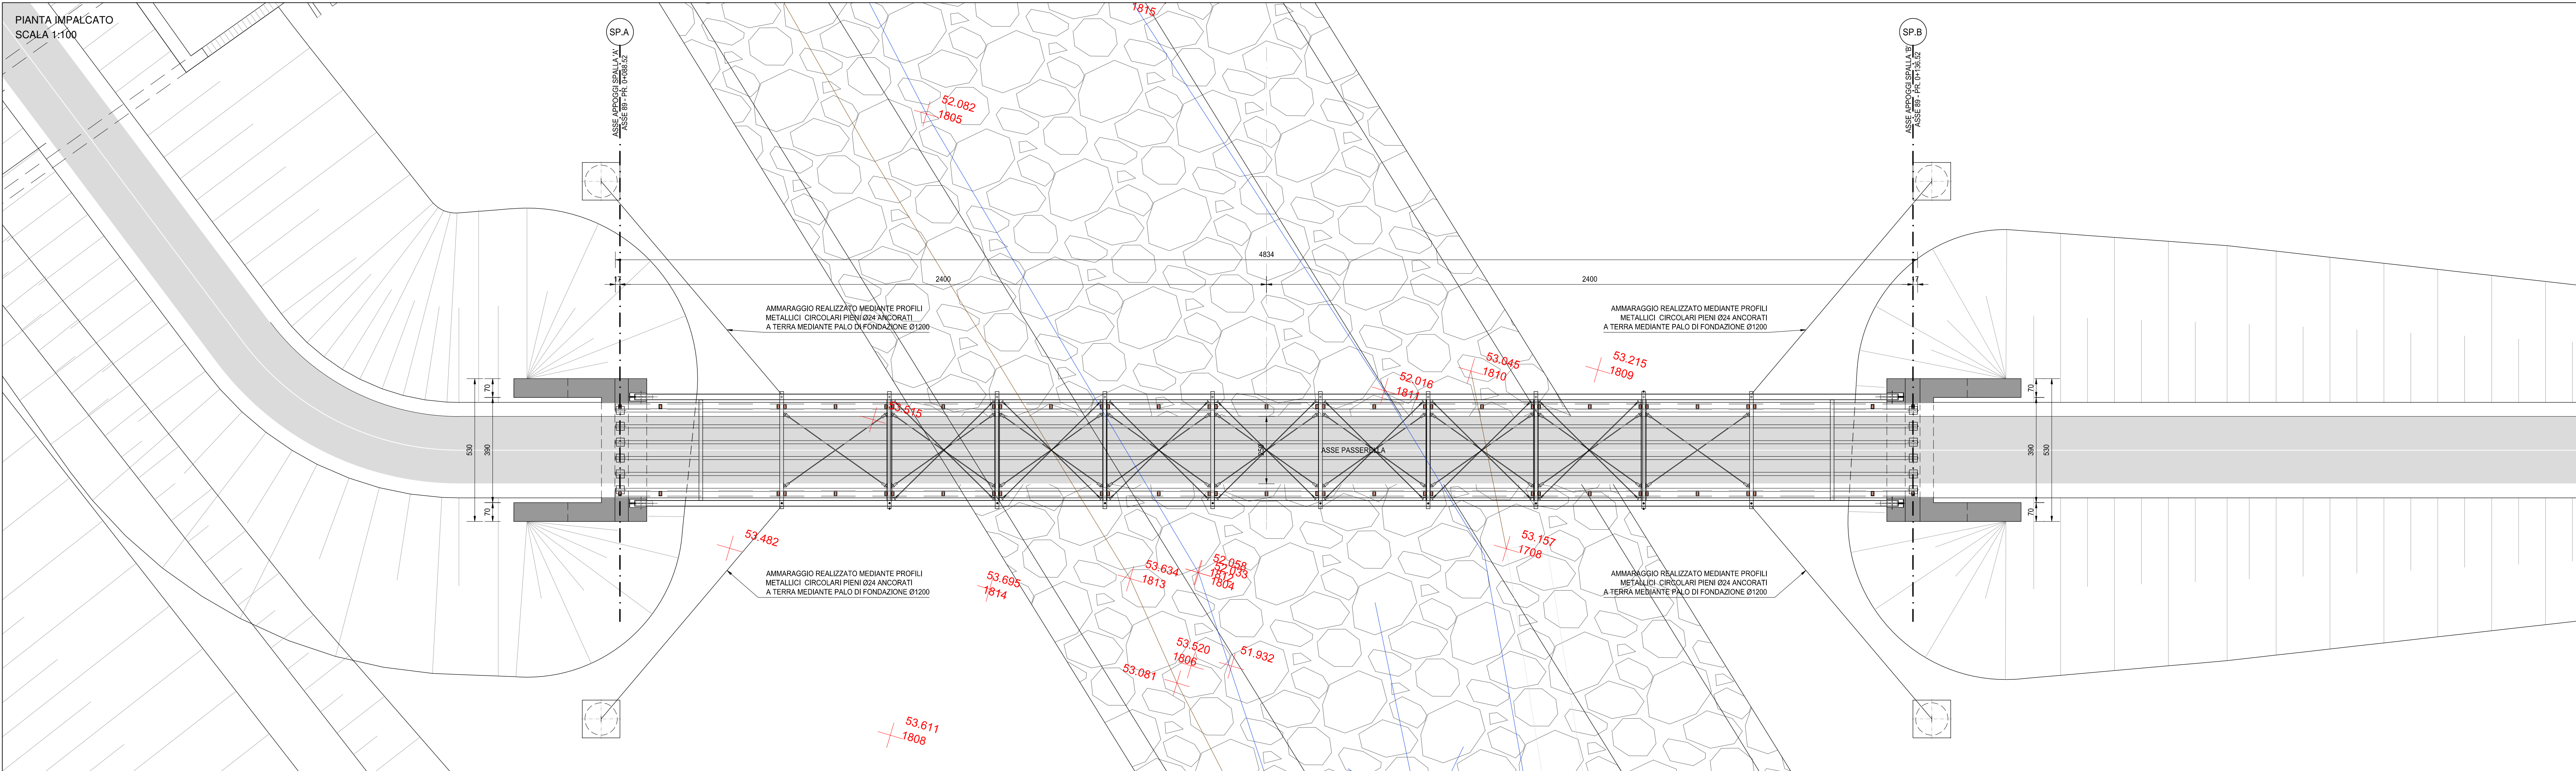

**S.S. N. 9 "VIA EMILIA"**  
**VARIANTE DI CASALPUSTERLENGO ED ELIMINAZIONE**  
**PASSAGGIO A LIVELLO SULLA S.P. EX S.S. N.234**  
**PROGETTO ESECUTIVO**

STUDIO CORONA	ING. RENATO DEL PRETE	DOTT. GIULIO DIAMO GALLO	INTEGRAZIONE PRESTAZIONI	PROGETTISTA
Ing. Renato Vaini	Ing. Renato Del Prete	Dott. On. Danilo Corò	Ing. Renato Del Prete	Ing. Valerio Ranieri
PROGETTAZIONE STRADALE	PROGETTAZIONE IDRAULICA	PROGETTAZIONE OPERE D'ARTE MINORI	PROGETTAZIONE OPERE D'ARTE MINORI	PROGETTAZIONE OPERE D'ARTE MINORI
Ing. Gaetano Ranieri	Ing. Fabrizio Baietti	Ing. Nicola Ligas	Ing. Nicola Ligas	Ing. Nicola Ligas
COMPTUR	CANTIERISTICA	GEOLOGIA	GEOLOGIA	GEOLOGIA
Ing. Valerio Ranieri	Ing. Gaetano Ranieri	Dott. Danilo Gallo	Dott. Danilo Gallo	Dott. Danilo Gallo
UNING	ECOPLAN	ARKE	AMBIENTE	AMBIENTE
Prof. Ing. Matteo Ranieri	Arch. Nicola Ferrara	Ing. Giovanni Agostino	Dott. Emilio Mazzoli	Dott. Emilio Mazzoli
VISTO: IL RESPONSABILE DEL PROCEDIMENTO	IL RESPONSABILE DELLA PRESTAZIONE SPECIALISTICA	PROGETTISTA	GEOLOGO	IL COORDINATORE DELLA SICUREZZA IN FASE DI PROGETTAZIONE
Ing. Renato DEL PRETE	Ing. Renato DEL PRETE	Ing. Renato DEL PRETE	Dott. Danilo GALLO	Ing. Gaetano RANIERI

**H - PROGETTO STRUTTURALE - OPERE PRINCIPALI**

**HQ03**

HQ - CV03 - PASSERELLA PEDONALE SUL BREMBIOLO

PIANTA SCAVI - PIANTE IMPALCATO E SEZIONE LONGITUDINALE

CODICE PROGETTO	NOME FILE	REVISIONE	SCALA:
COMI E 1701	HQ03-S04CV03STRD01_B.dwg	B	1:100
D			
C			
A	EMISSIONE A SEGUITO ISTRUTTORIA	GIUGNO 2018	ING. GIUSEPPE CRISA' / PROF. ING. LUIGI MONTERISI / ING. VALERIO BAIETTI
B	EMISSIONE	DICEMBRE 2017	ING. GIUSEPPE CRISA' / PROF. ING. LUIGI MONTERISI / ING. VALERIO BAIETTI
REV.	DESCRIZIONE	DATA	REDATTO / VERIFICATO / APPROVATO