




PARTICOLARE 01

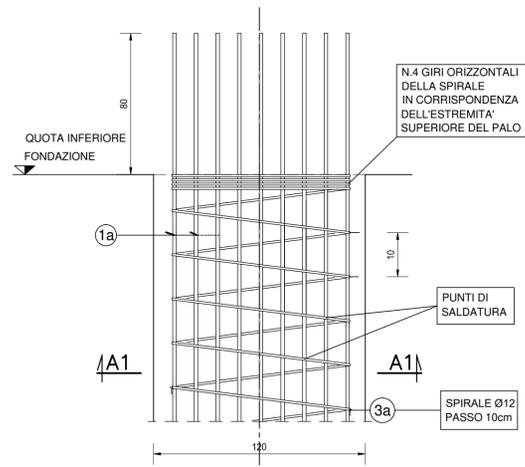


SEZIONE A1-A1

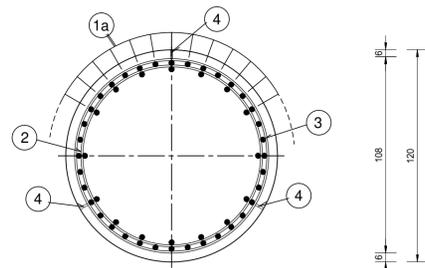


SEZIONE A-A

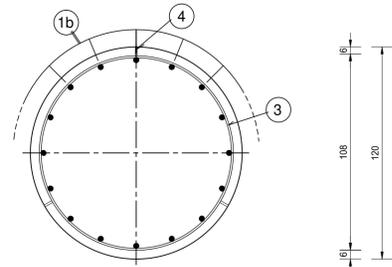


PARTICOLARE 02

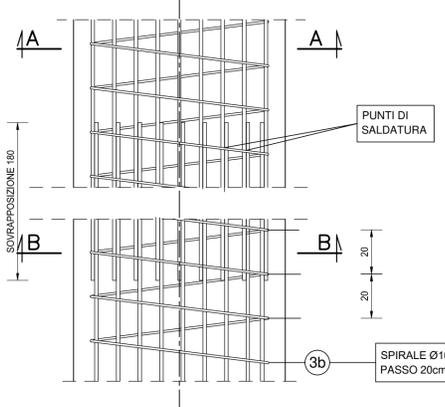


SEZIONE B-B

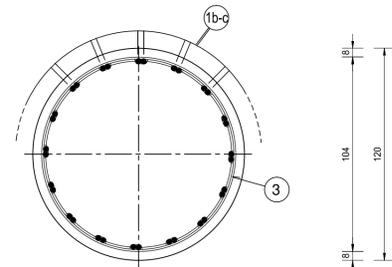


PARTICOLARE 03

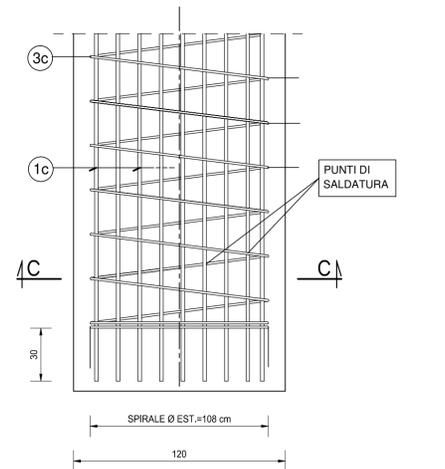

SEZIONE C-C

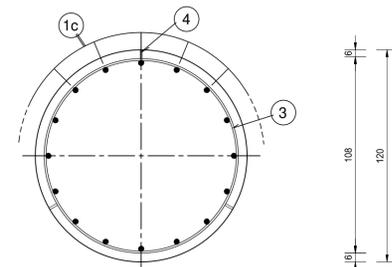

- 2a ANELLO Ø26/200 L=360
DIAMETRO ESTERNO Ø1004 mm
- 2b ANELLO Ø20/200 L=360
DIAMETRO ESTERNO Ø1020 mm
- 2c ANELLO Ø20/200 L=360
DIAMETRO ESTERNO Ø1020 mm

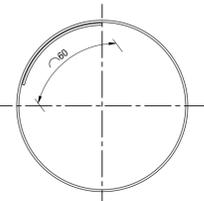

PARTICOLARE SALDATURA

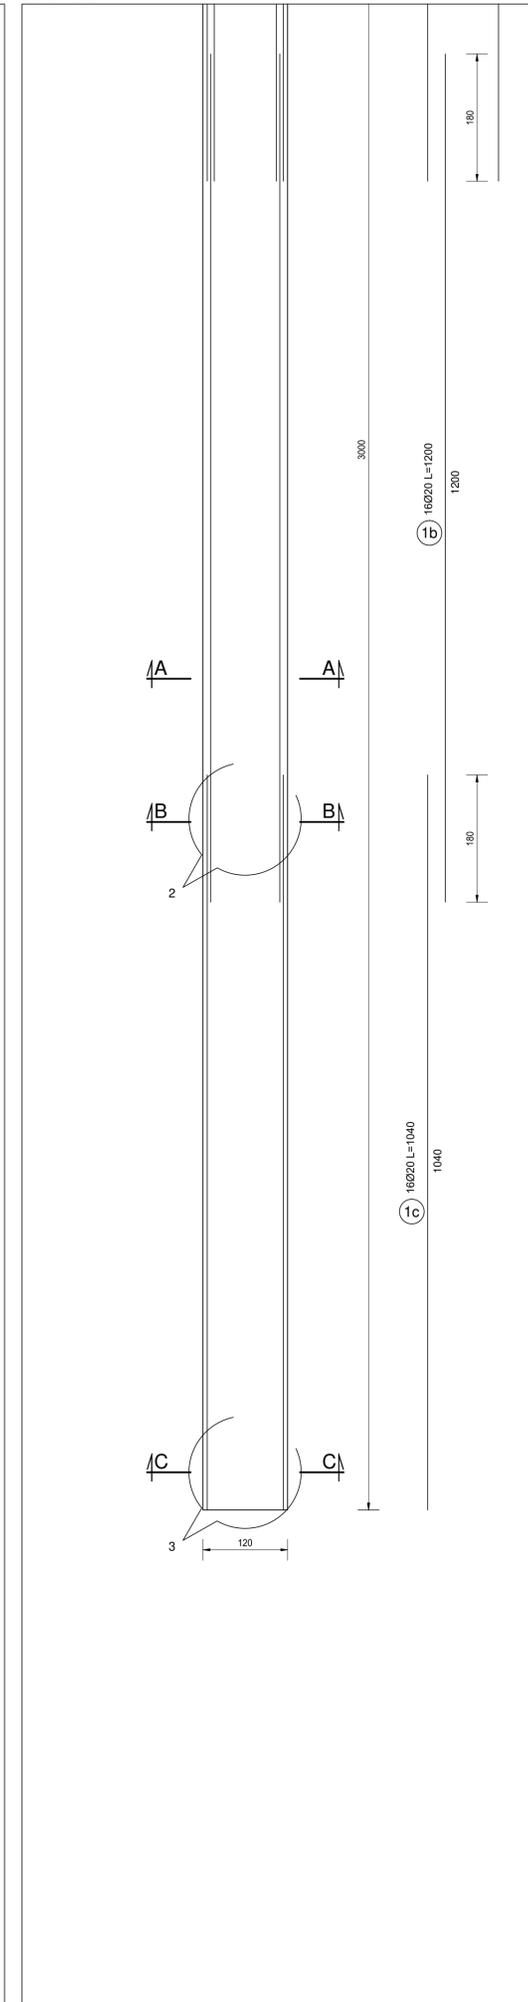
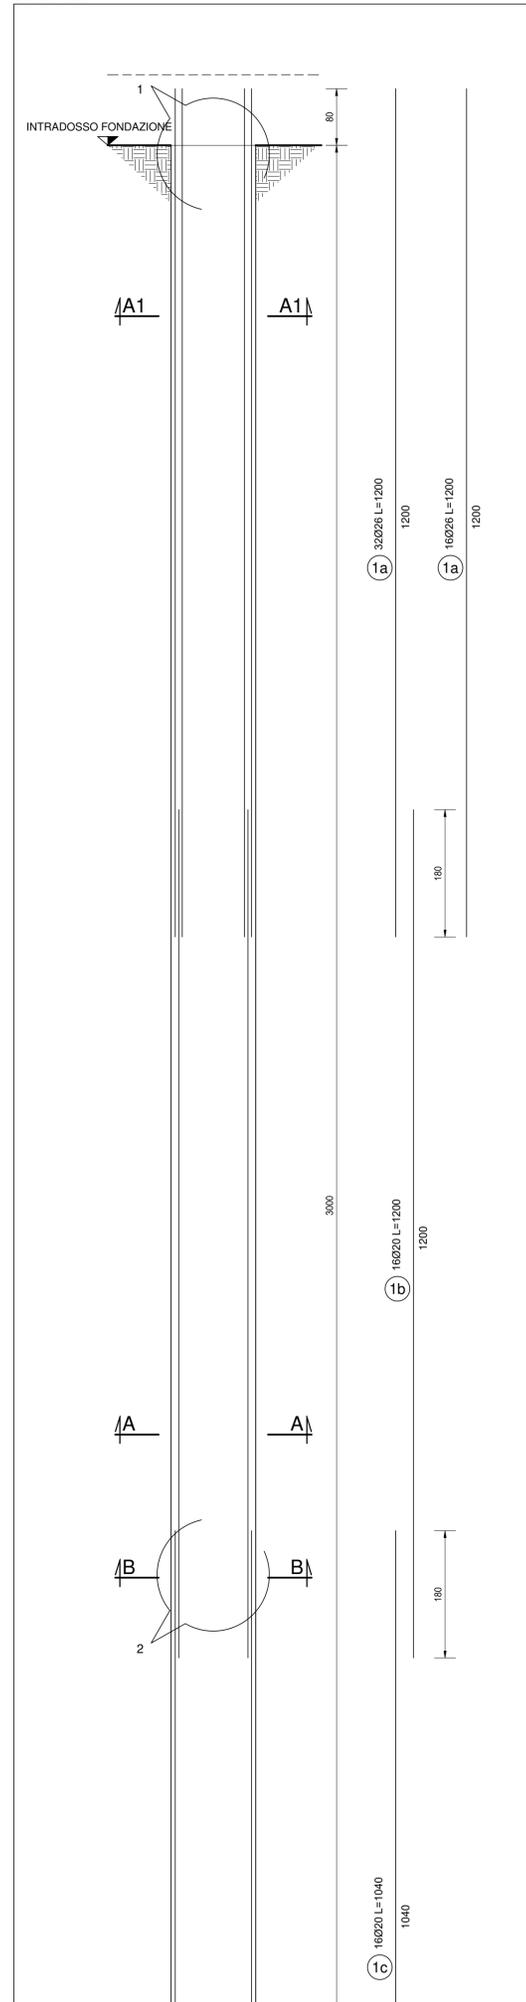
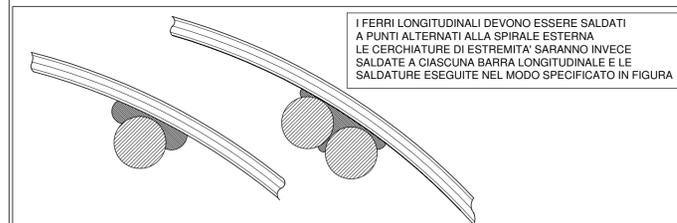


TABELLA FERRI GABBIA a

POS.	Num.	Ø [mm]	Lunghezza [cm]	TOTALE [m]	PESO [kg]
1a	48	26	1200	576.00	2400.65
2a	5	26	360	18.00	75.02
3a	121	12	340	411.40	365.25
Totale Kg =					2840.92

TABELLA FERRI GABBIA b

POS.	Num.	Ø [mm]	Lunghezza [cm]	TOTALE [m]	PESO [kg]
1b	16	20	1200	192.00	473.50
2b	5	20	360	18.00	44.39
3b	52	10	340	176.80	109.00
Totale Kg =					626.90

TABELLA FERRI GABBIA c

POS.	Num.	Ø [mm]	Lunghezza [cm]	TOTALE [m]	PESO [kg]
1c	16	20	1040	166.40	410.37
2c	5	20	360	18.00	44.39
3c	44	10	340	149.60	92.23
Totale Kg =					546.99

NOTA BENE:

PER LA TABELLA MATERIALI SI RINVIA ALL'ALLEGATO S04CV03STRSC01



S.S. N. 9 "VIA EMILIA"
VARIANTE DI CASALPUSTERLENGO ED ELIMINAZIONE
PASSAGGIO A LIVELLO SULLA S.P. EX S.S. N.234

PROGETTO ESECUTIVO

STUDIO CORONA	ING. RENATO DEL PRETE	DOCT. GEOL. DANILO GALLO	INTEGRAZIONE PRESTAZIONI STRADALE	PROGETTISTA

HQ09

H - PROGETTO STRUTTURALE OPERE PRINCIPALI
HQ - CV03 - PASSERELLA PEDONALE SU BREMBIOLO
ARMATURA PALI SPALLE

CODICE PROGETTO	LIV. PROG.	N. PROG.	NOME FILE	REVISIONE	SCALA:
COMI	E	1701	HQ09-S04CV03STRAR03_B.dwg	B	1:20 / 1:50
D					
C					
B	REVISIONE PER ISTRUTTORIA		GIUGNO 2018	ING. GIUSEPPE CRISA	PROF. ING. LUIGI MONTERISI
A	EMISSIONE		NOVEMBRE 2017	ING. GIUSEPPE CRISA	PROF. ING. LUIGI MONTERISI
REV.	DESCRIZIONE		DATA	REDATTO	VERIFICATO
					APPROVATO