


GEOREFERENZIAZIONE SPALLA 'A'		
PUNTI	X [m]	Y [m]
1	1551080.60	5001608.05
2	1551080.60	5001612.85
3	1551087.80	5001612.85
4	1551087.80	5001608.05

GEOREFERENZIAZIONE SPALLA 'B'		
PUNTI	X [m]	Y [m]
1	1551080.61	5001637.75
2	1551080.61	5001662.55
3	1551087.81	5001662.55
4	1551087.81	5001637.75

NOTA BENE:

PER LA TABELLA MATERIALI SI RINVIA ALL'ALLEGATO S04CV04STRSC01

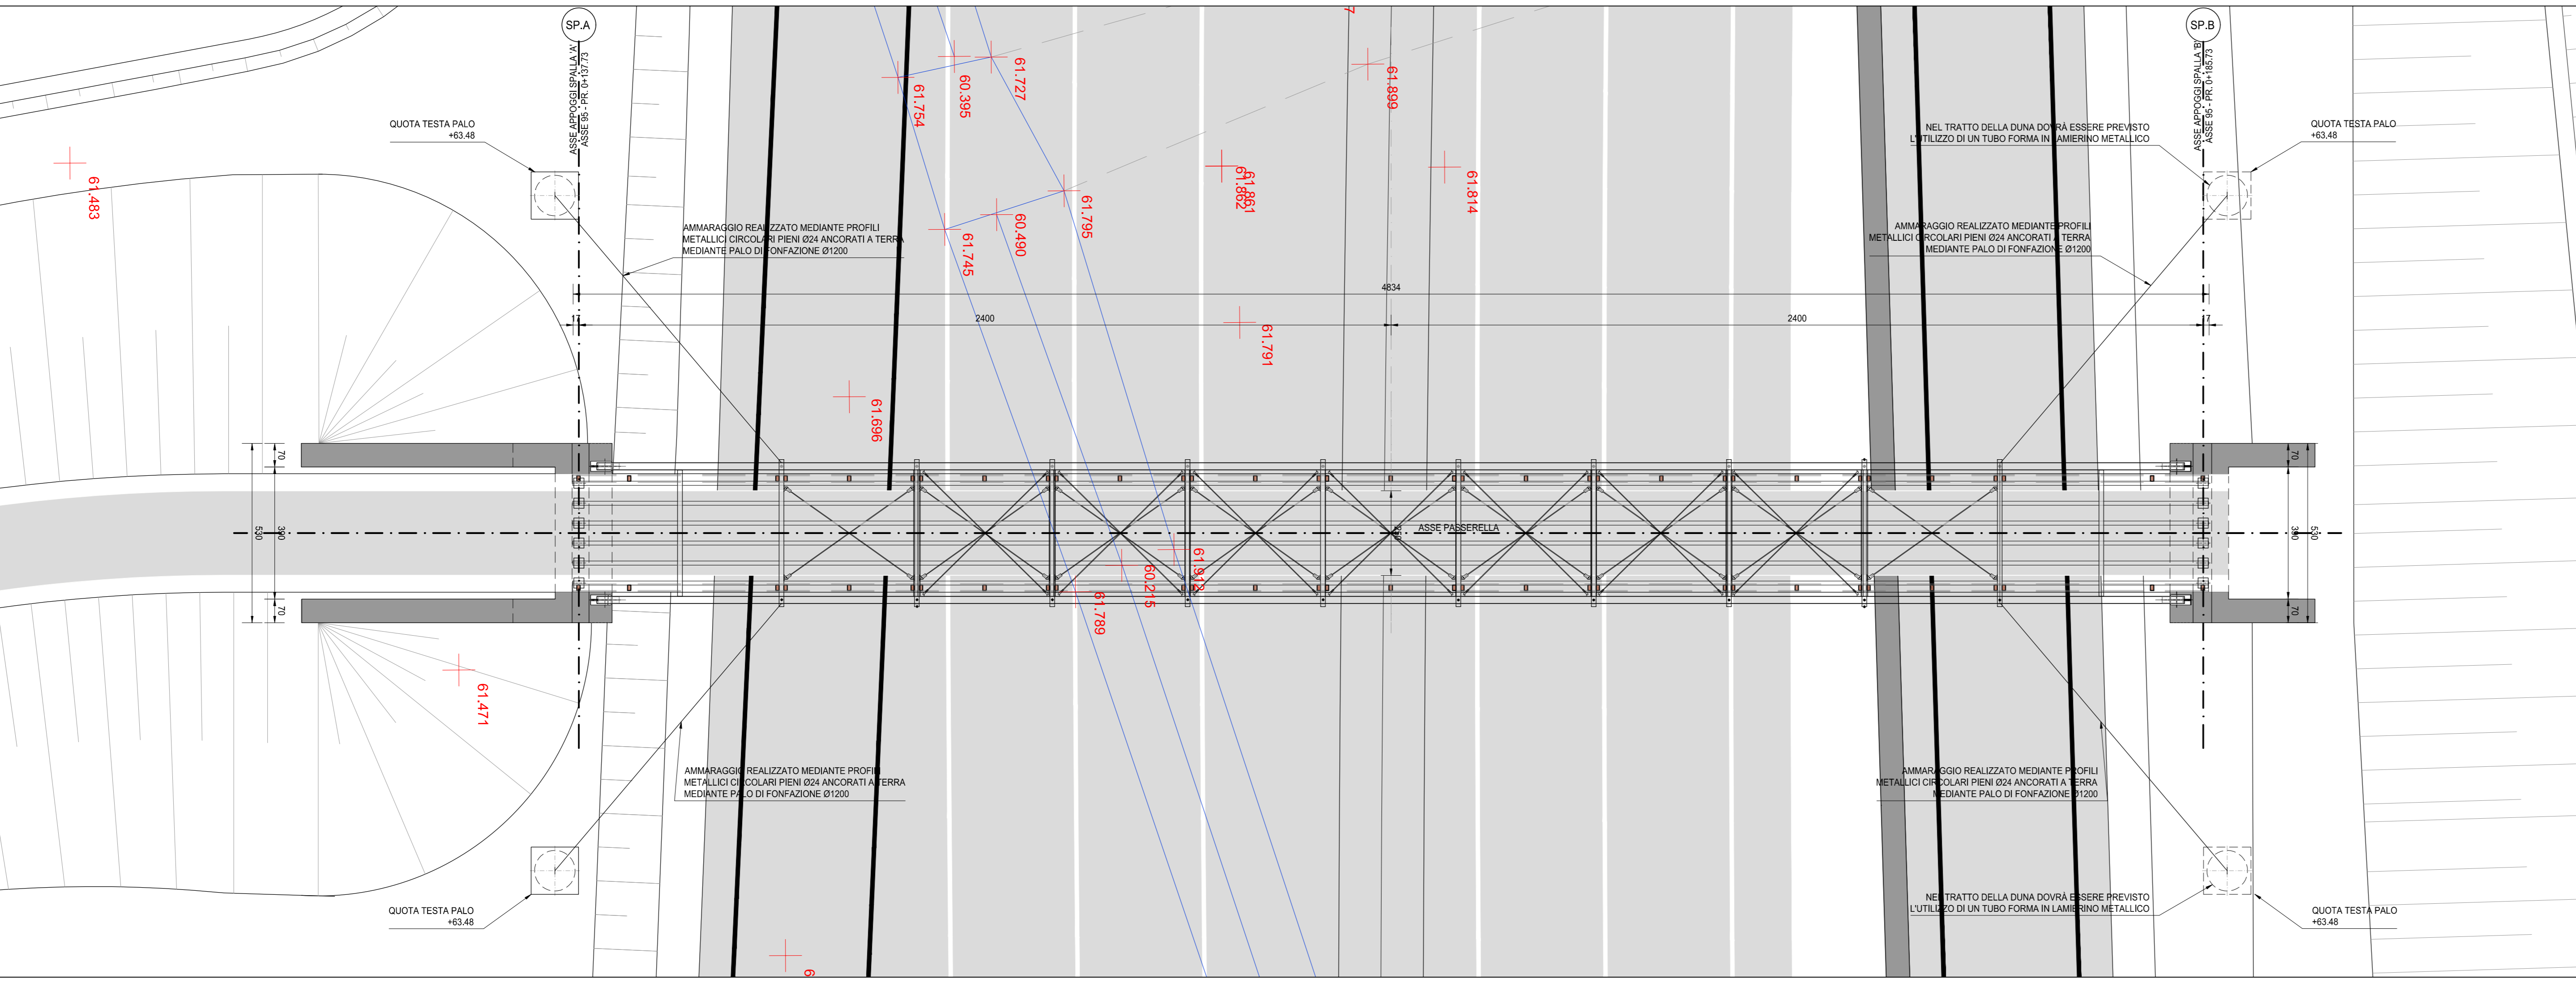

ANAS S.p.A.
Direzione Progettazione e Realizzazione Lavori

S.S. N. 9 "VIA EMILIA"
VARIANTE DI CASALPUSTERLENGO ED ELIMINAZIONE
PASSAGGIO A LIVELLO SULLA S.P. EX S.S. N.234

PROGETTO ESECUTIVO

STUDIO CORONA ING. RENATO DEL PRETE	DOTI GOIL ING. RENATO DEL PRETE	INTEGRAZIONE PRESTAZIONI ING. RENATO DEL PRETE	PROGETTISTA ING. VALENTINO BAIETTI
SETAC ING. VALENTINO BAIETTI	EG ING. GIUSEPPE CRISA	PROGETTAZIONE STRADALE ING. GIUSEPPE CRISA	PROGETTAZIONE IDRAULICA ING. FABRIZIO BAIETTI
UNING ING. VALENTINO BAIETTI	ARKE ING. GIUSEPPE CRISA	PROGETTAZIONE OPERE D'ARTE MAGGIORE ING. NICOLA LIGAS	PROGETTAZIONE OPERE D'ARTE MINORI ING. NICOLA LIGAS
ECOPLAN ARCH. NICOLA FANTINI	COMPTON ING. VALENTINO BAIETTI	GEOTECNICA ING. GIUSEPPE CRISA	CANTIERISTICA ING. GIUSEPPE CRISA
AMBIENTE ING. VALENTINO BAIETTI	SECURITY ING. VALENTINO BAIETTI	GEOTECNICA ING. GIUSEPPE CRISA	SECURITY ING. VALENTINO BAIETTI

HR03
PIANTA SCAVI - PIANTE IMPALCATO E SEZIONE LONGITUDINALE

HR - CV04 - PASSERELLA PEDONALE

CODICE PROGETTO: HR03-S04CV04STRDI01_B.dwg
REVISIONE: B
SCALA: 1:100

PROGETTO	ELAB.	DATA	REDAZIONE	VERIFICAZIONE	APPROVAZIONE
COMI	E	17/01	B	1:100	

REV.	DESCRIZIONE	DATA	REDAZIONE	VERIFICAZIONE	APPROVAZIONE
D	EMMISSIONE A SEGUITO ISTRUTTORIA	GIUGNO 2018	ING. GIUSEPPE CRISA	PROF. ING. LUIGI MONTERISI	ING. VALERIO BAIETTI
C	EMMISSIONE	DICEMBRE 2017	ING. GIUSEPPE CRISA	PROF. ING. LUIGI MONTERISI	ING. VALERIO BAIETTI