




SEZIONE A-A
SCALA 1:50

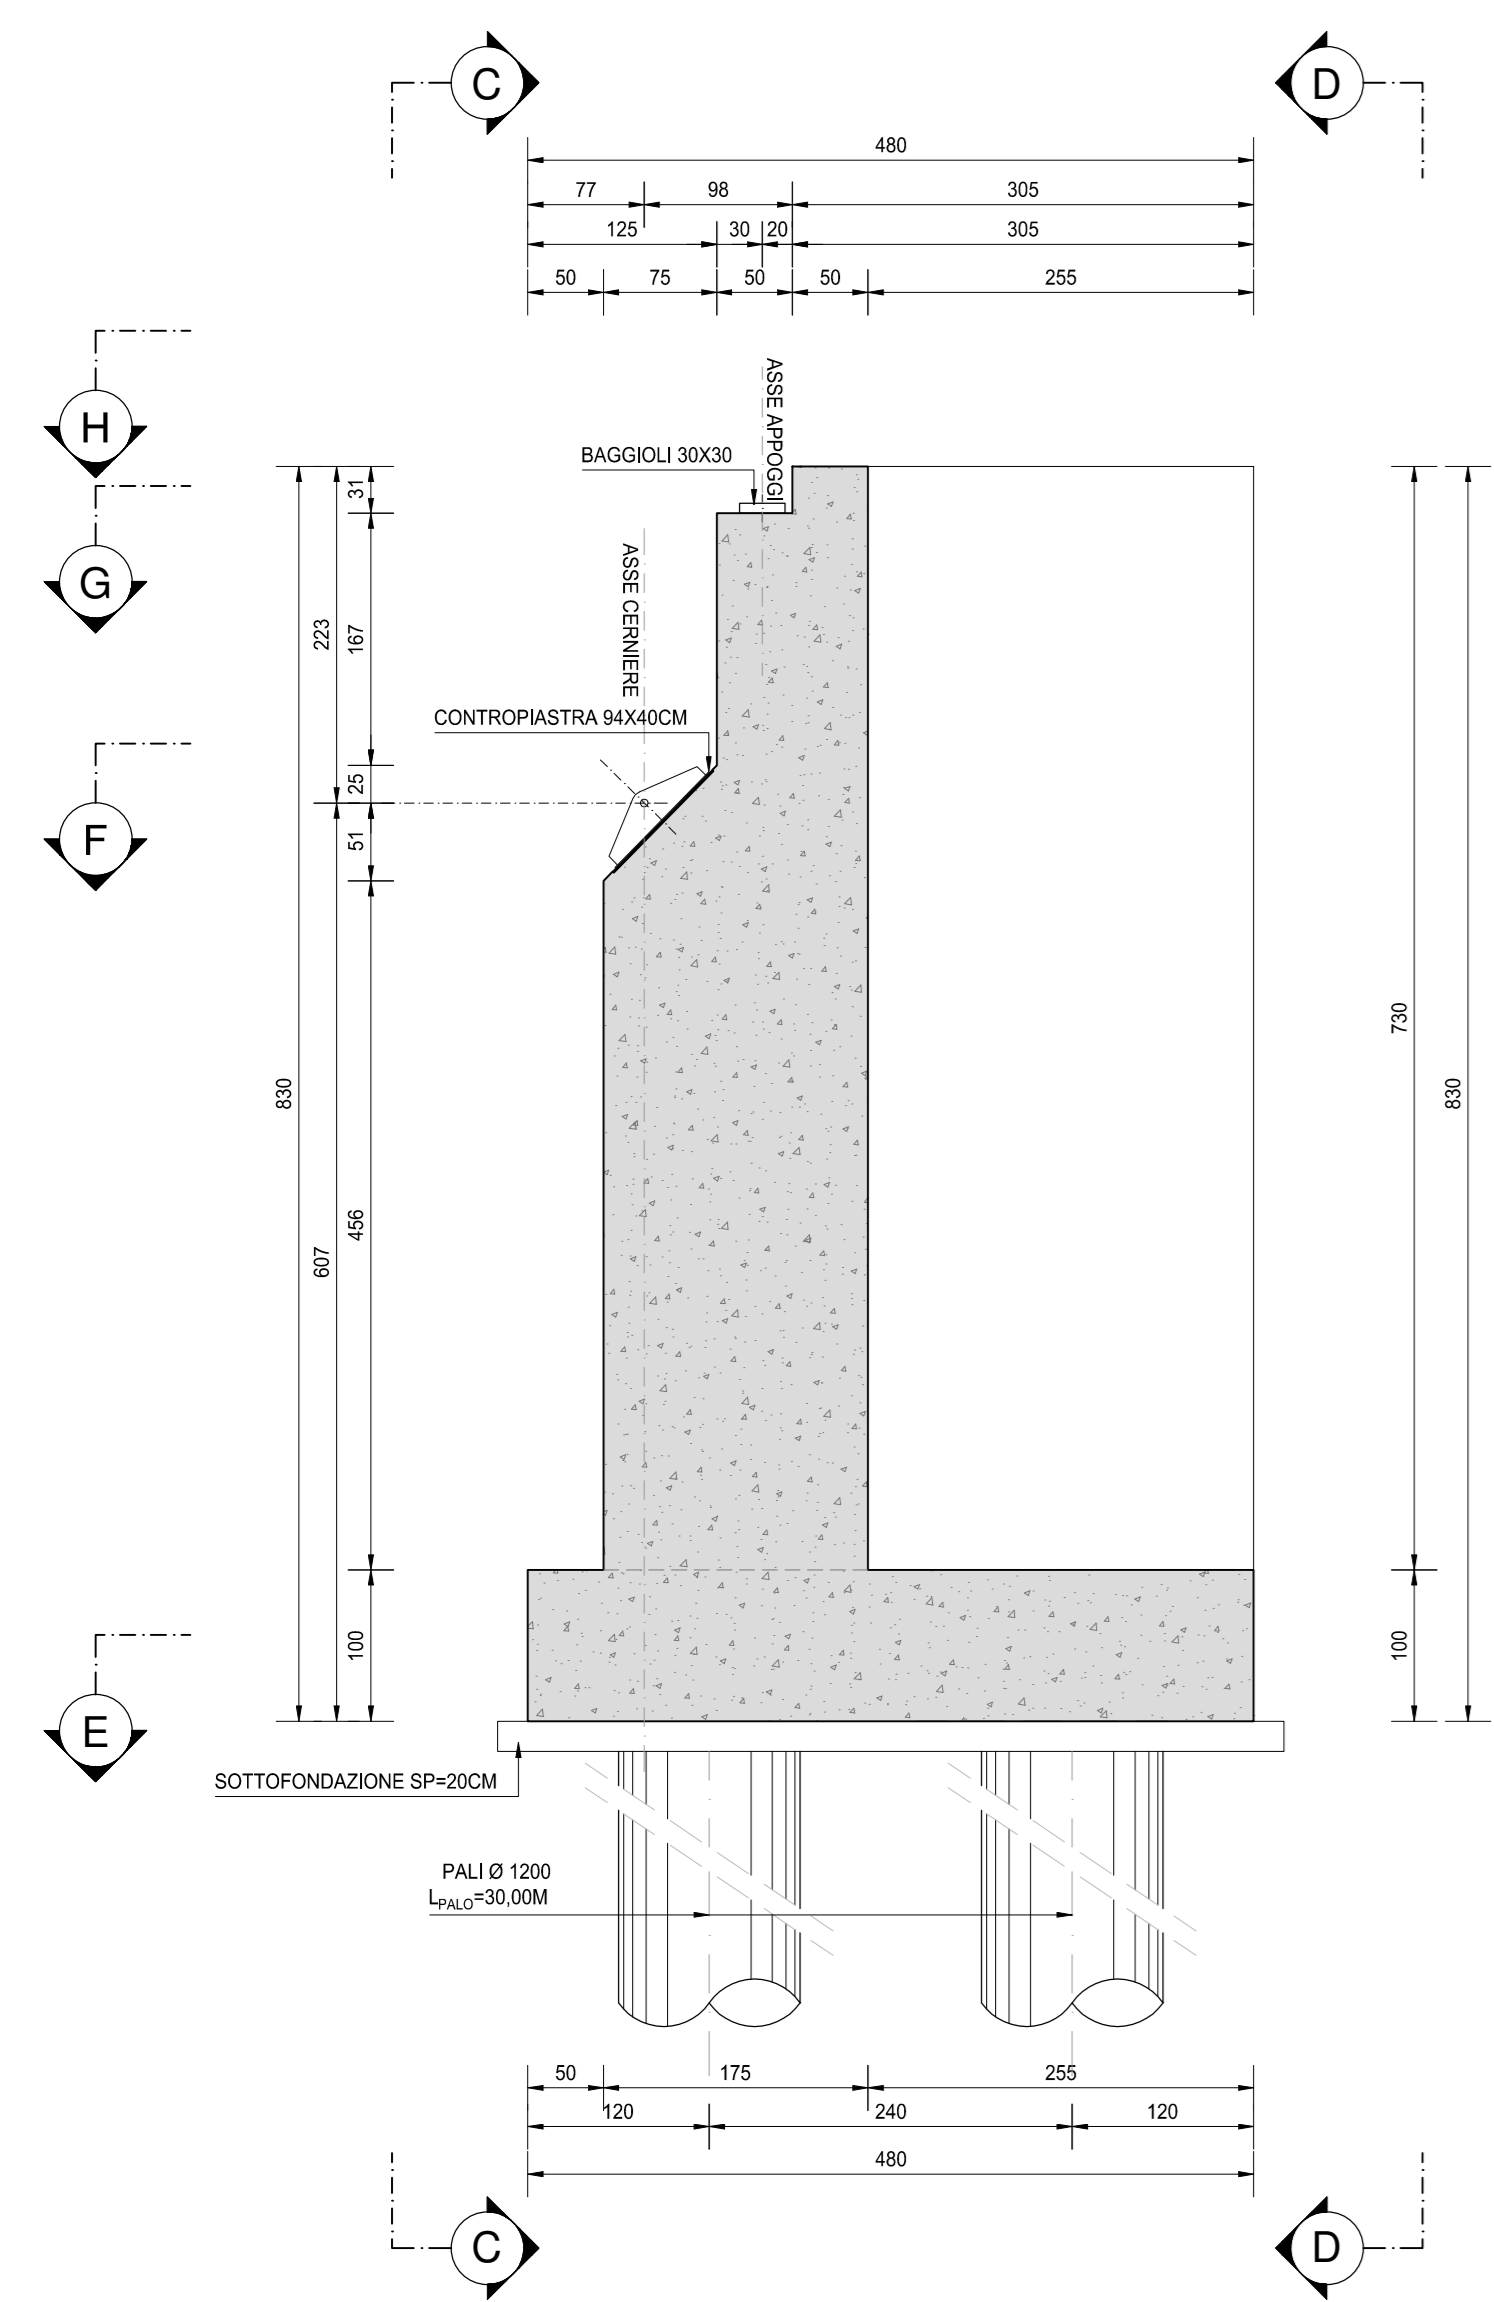


VISTA B-B
SCALA 1:50

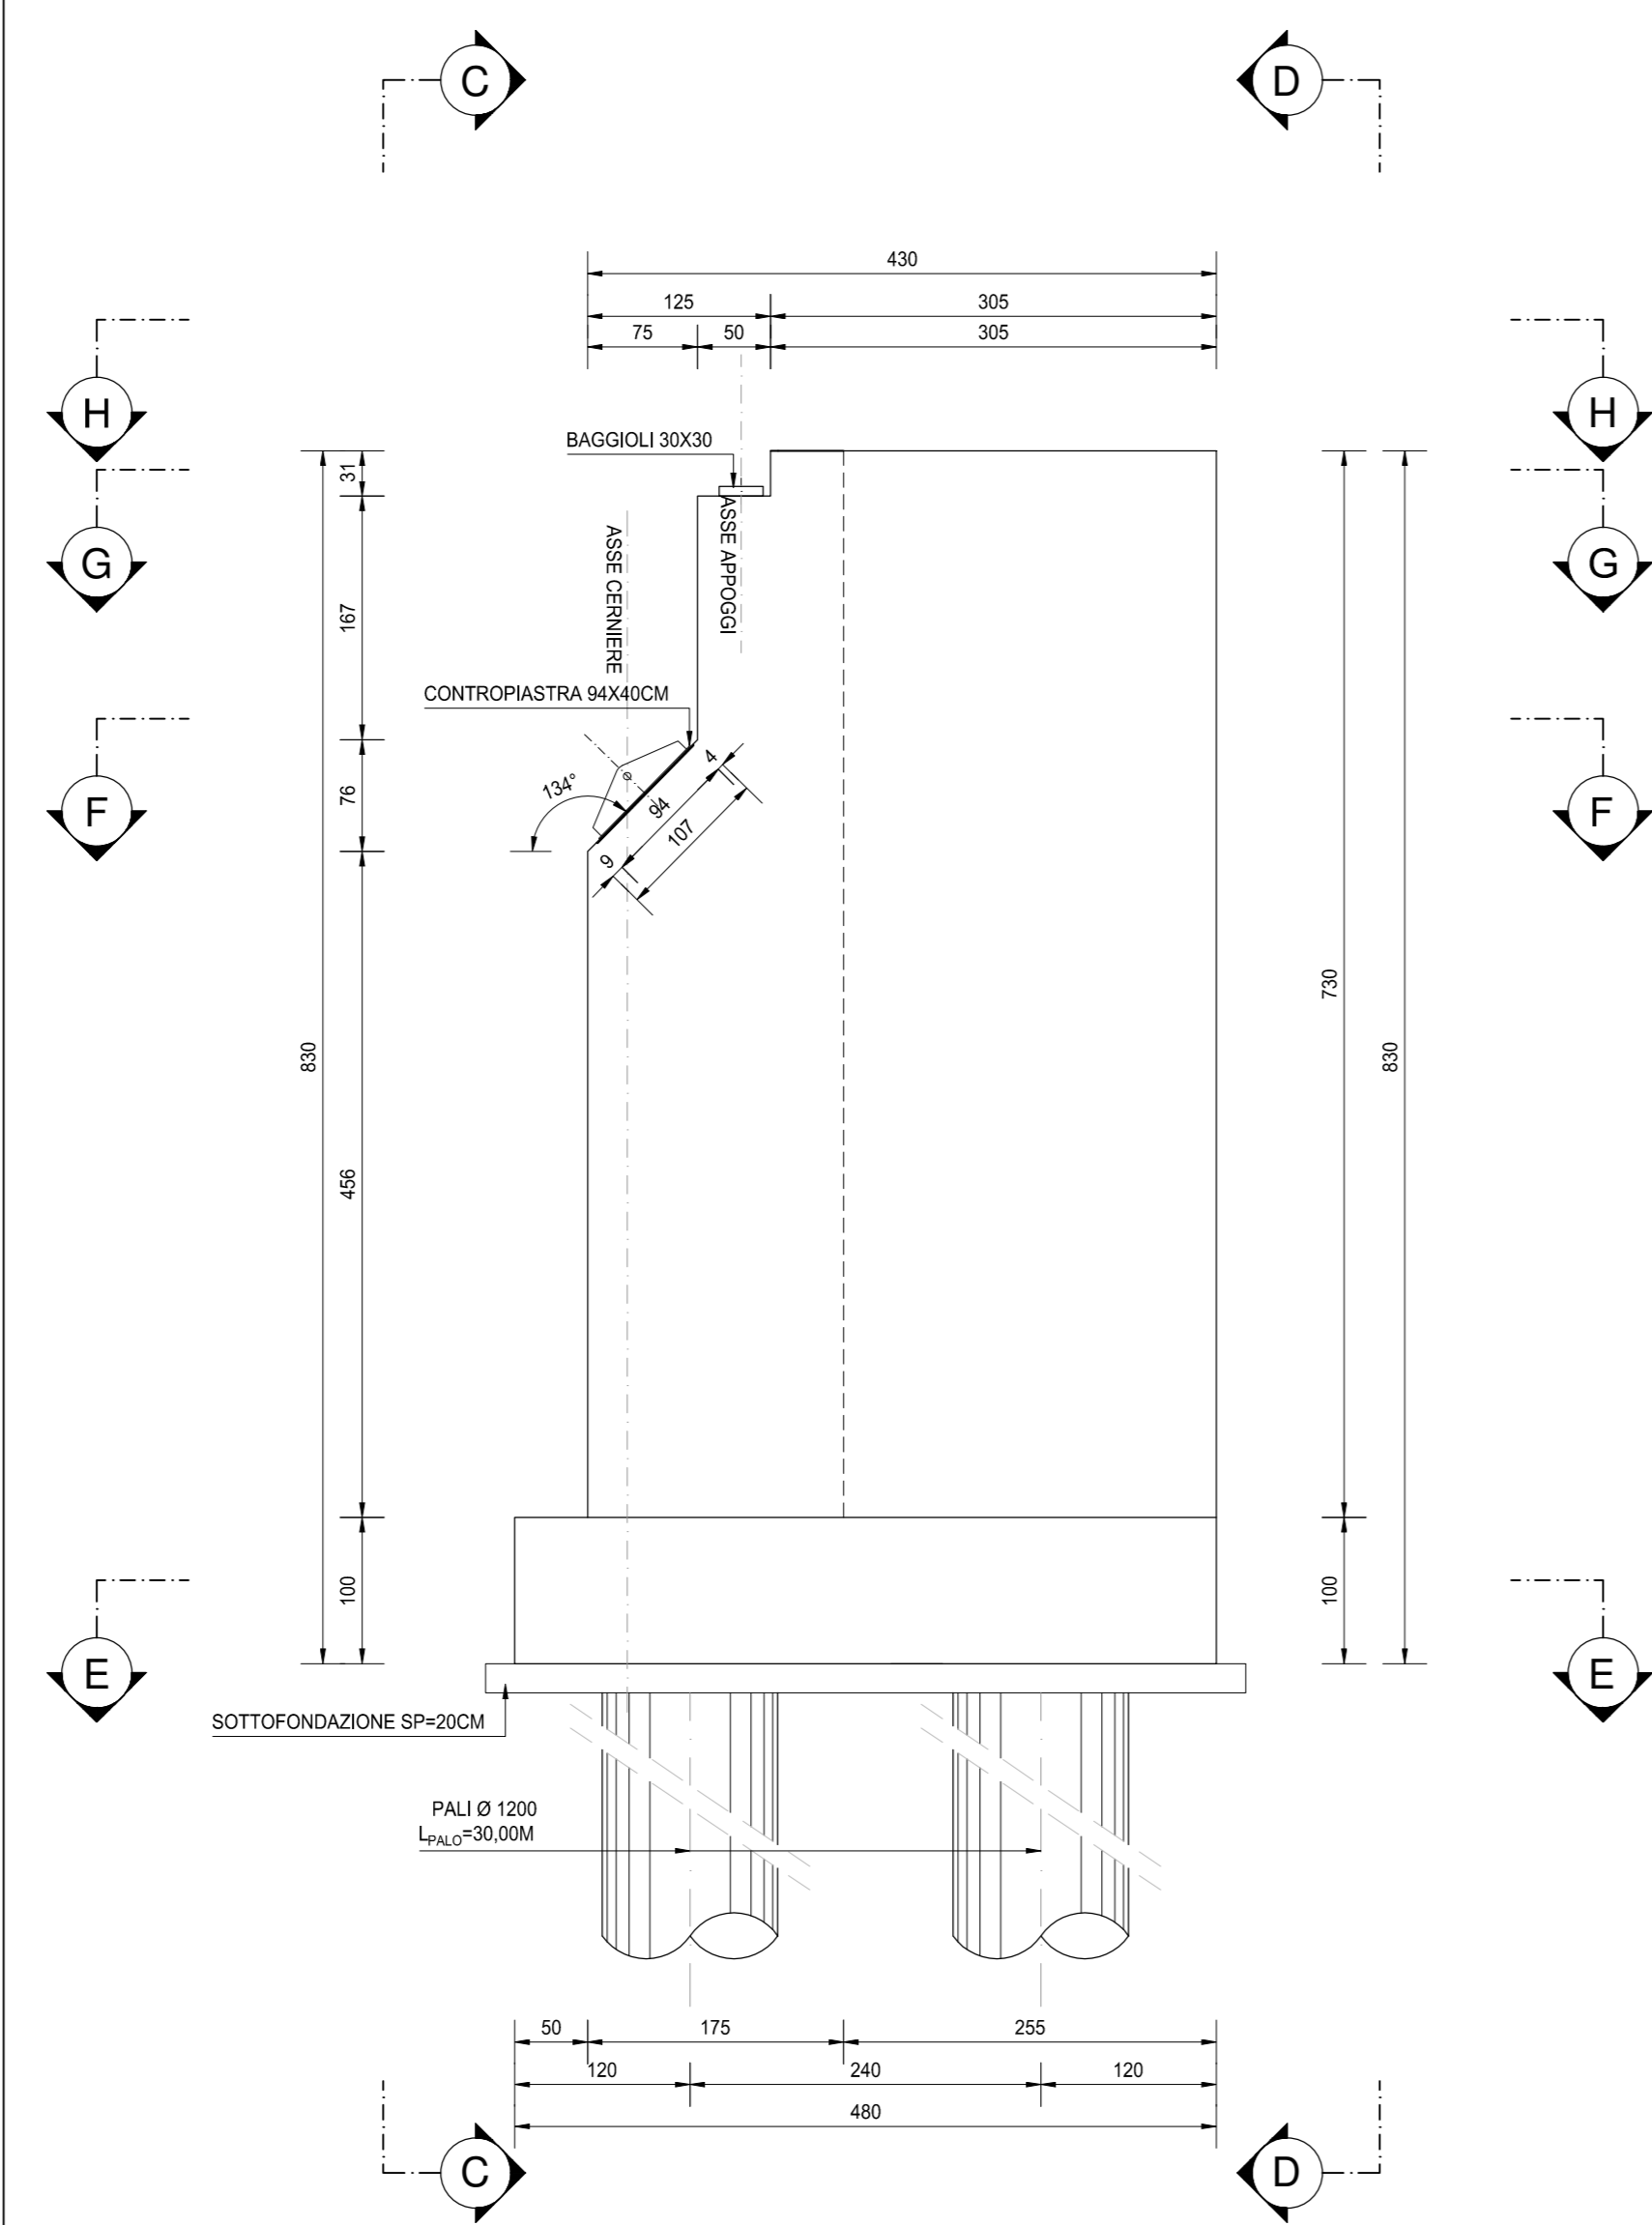


VISTA C-C
SCALA 1:50

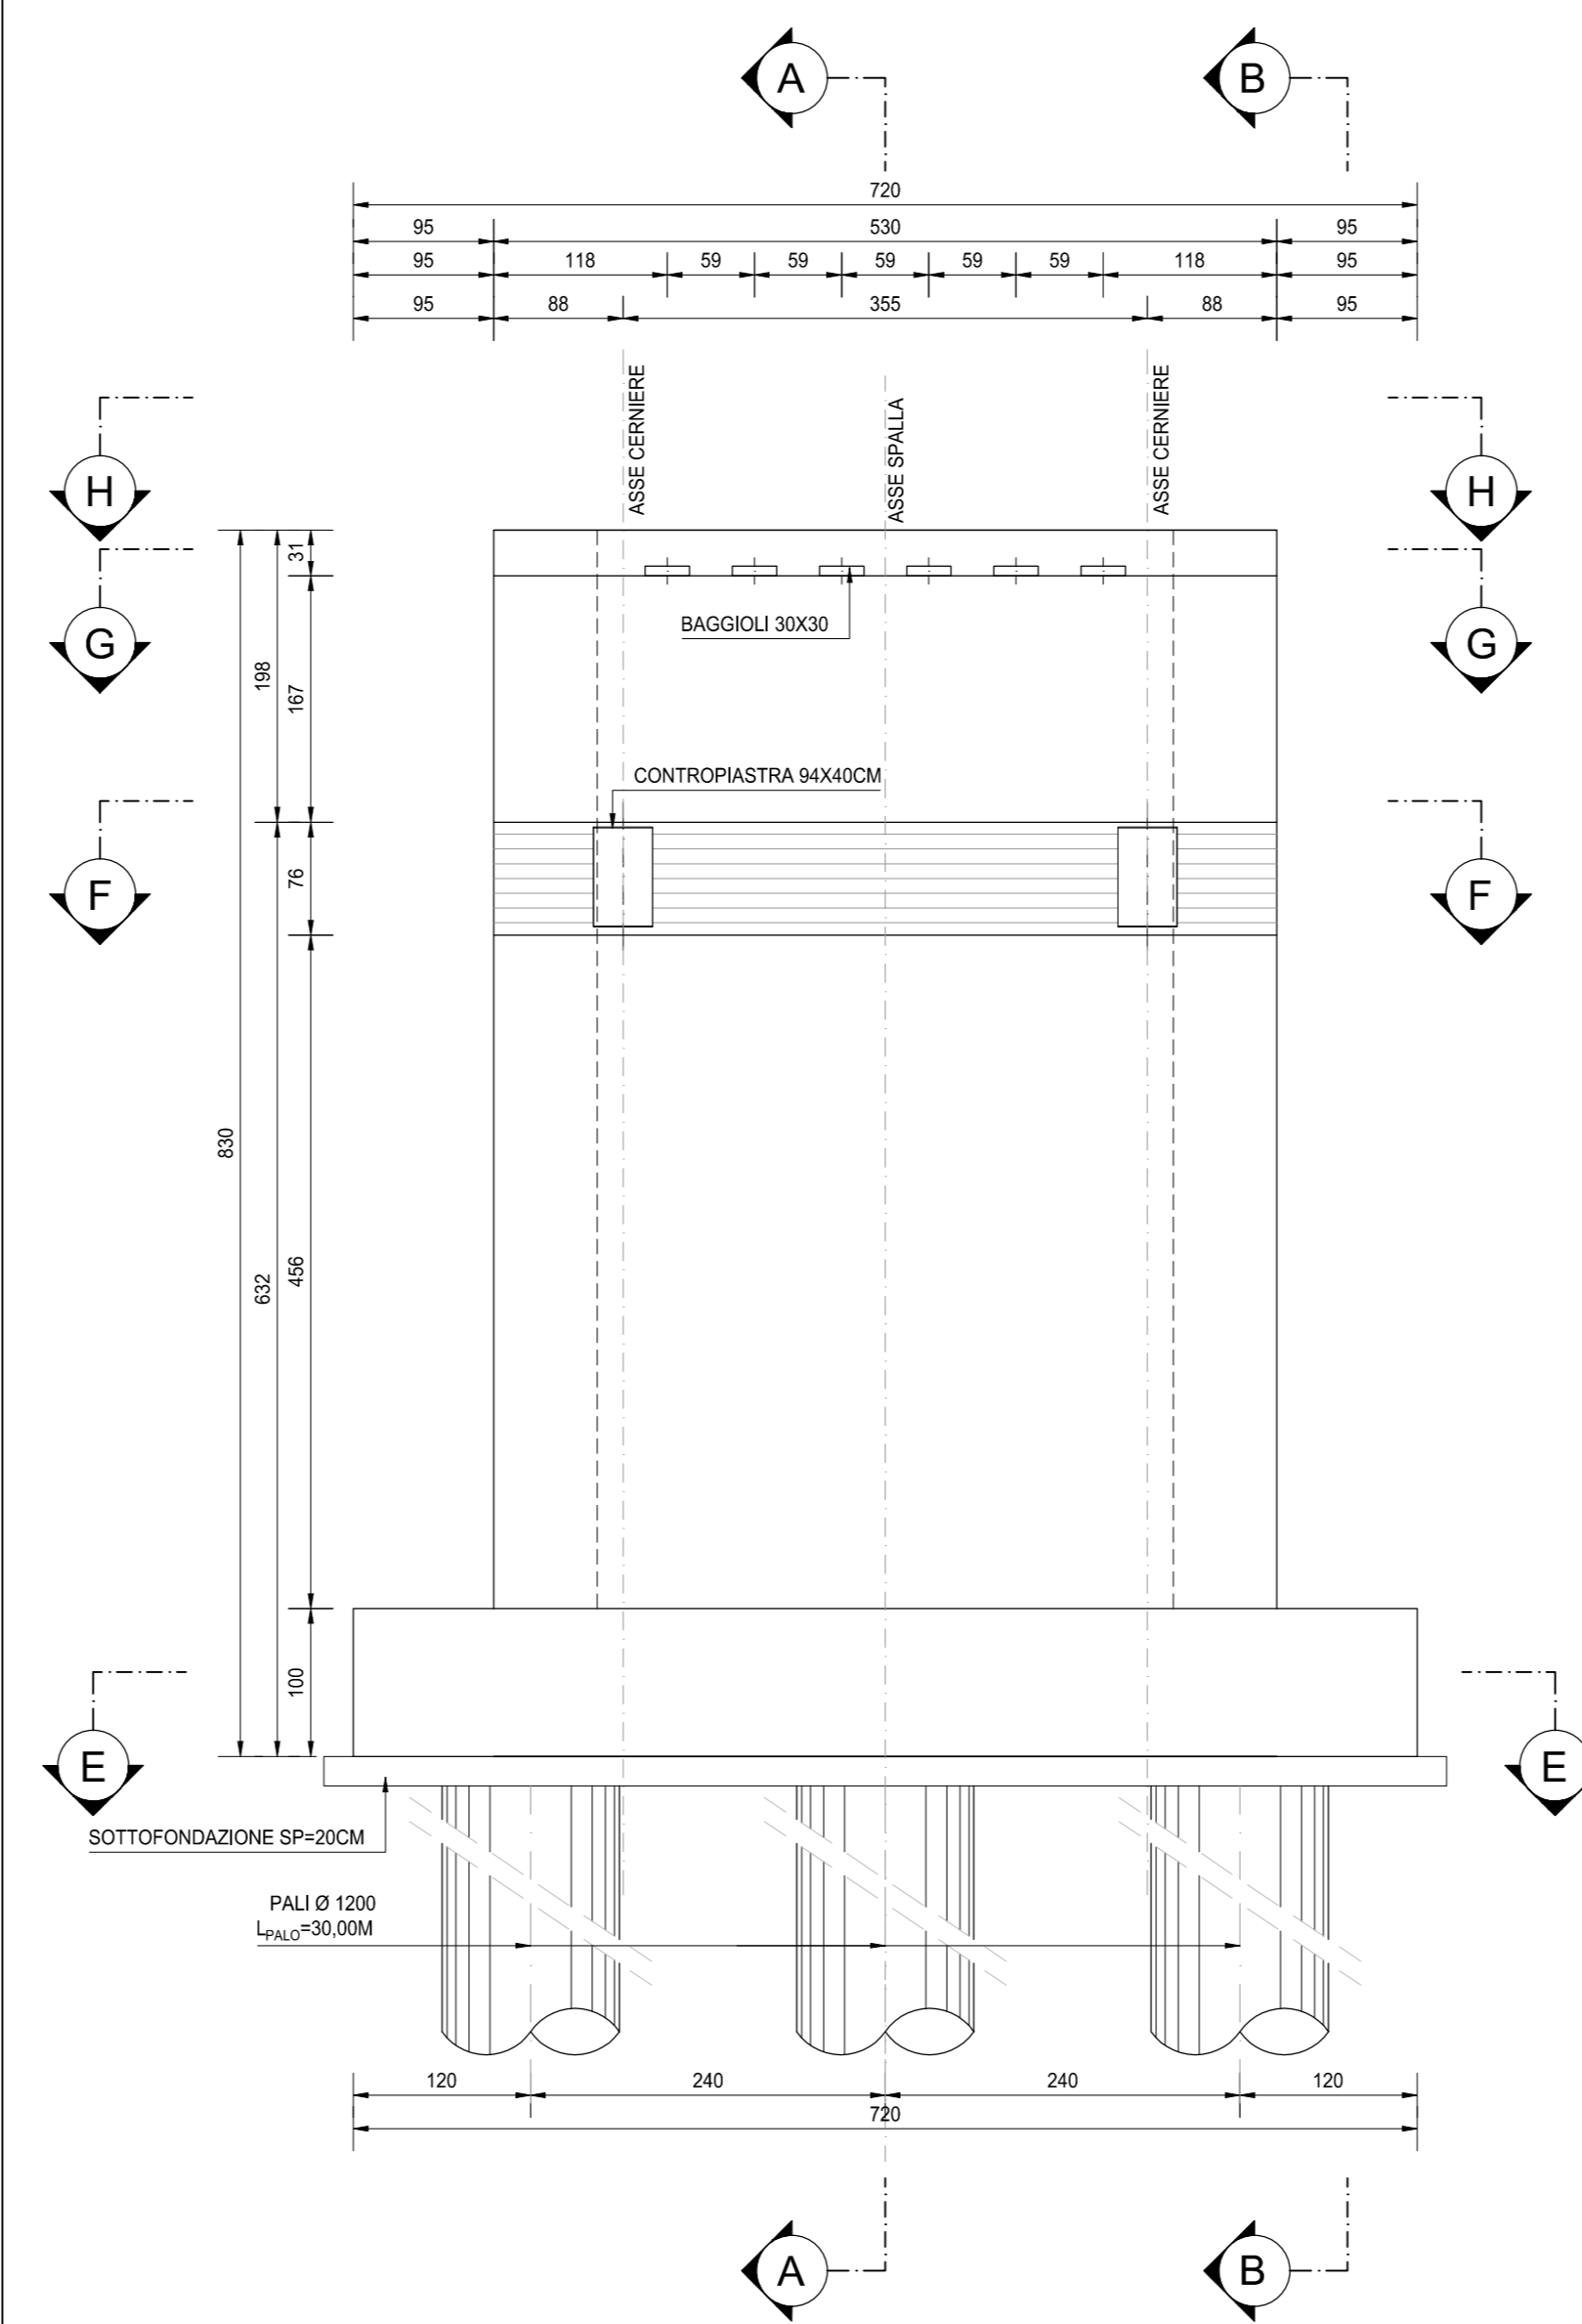


VISTA D-D
SCALA 1:50

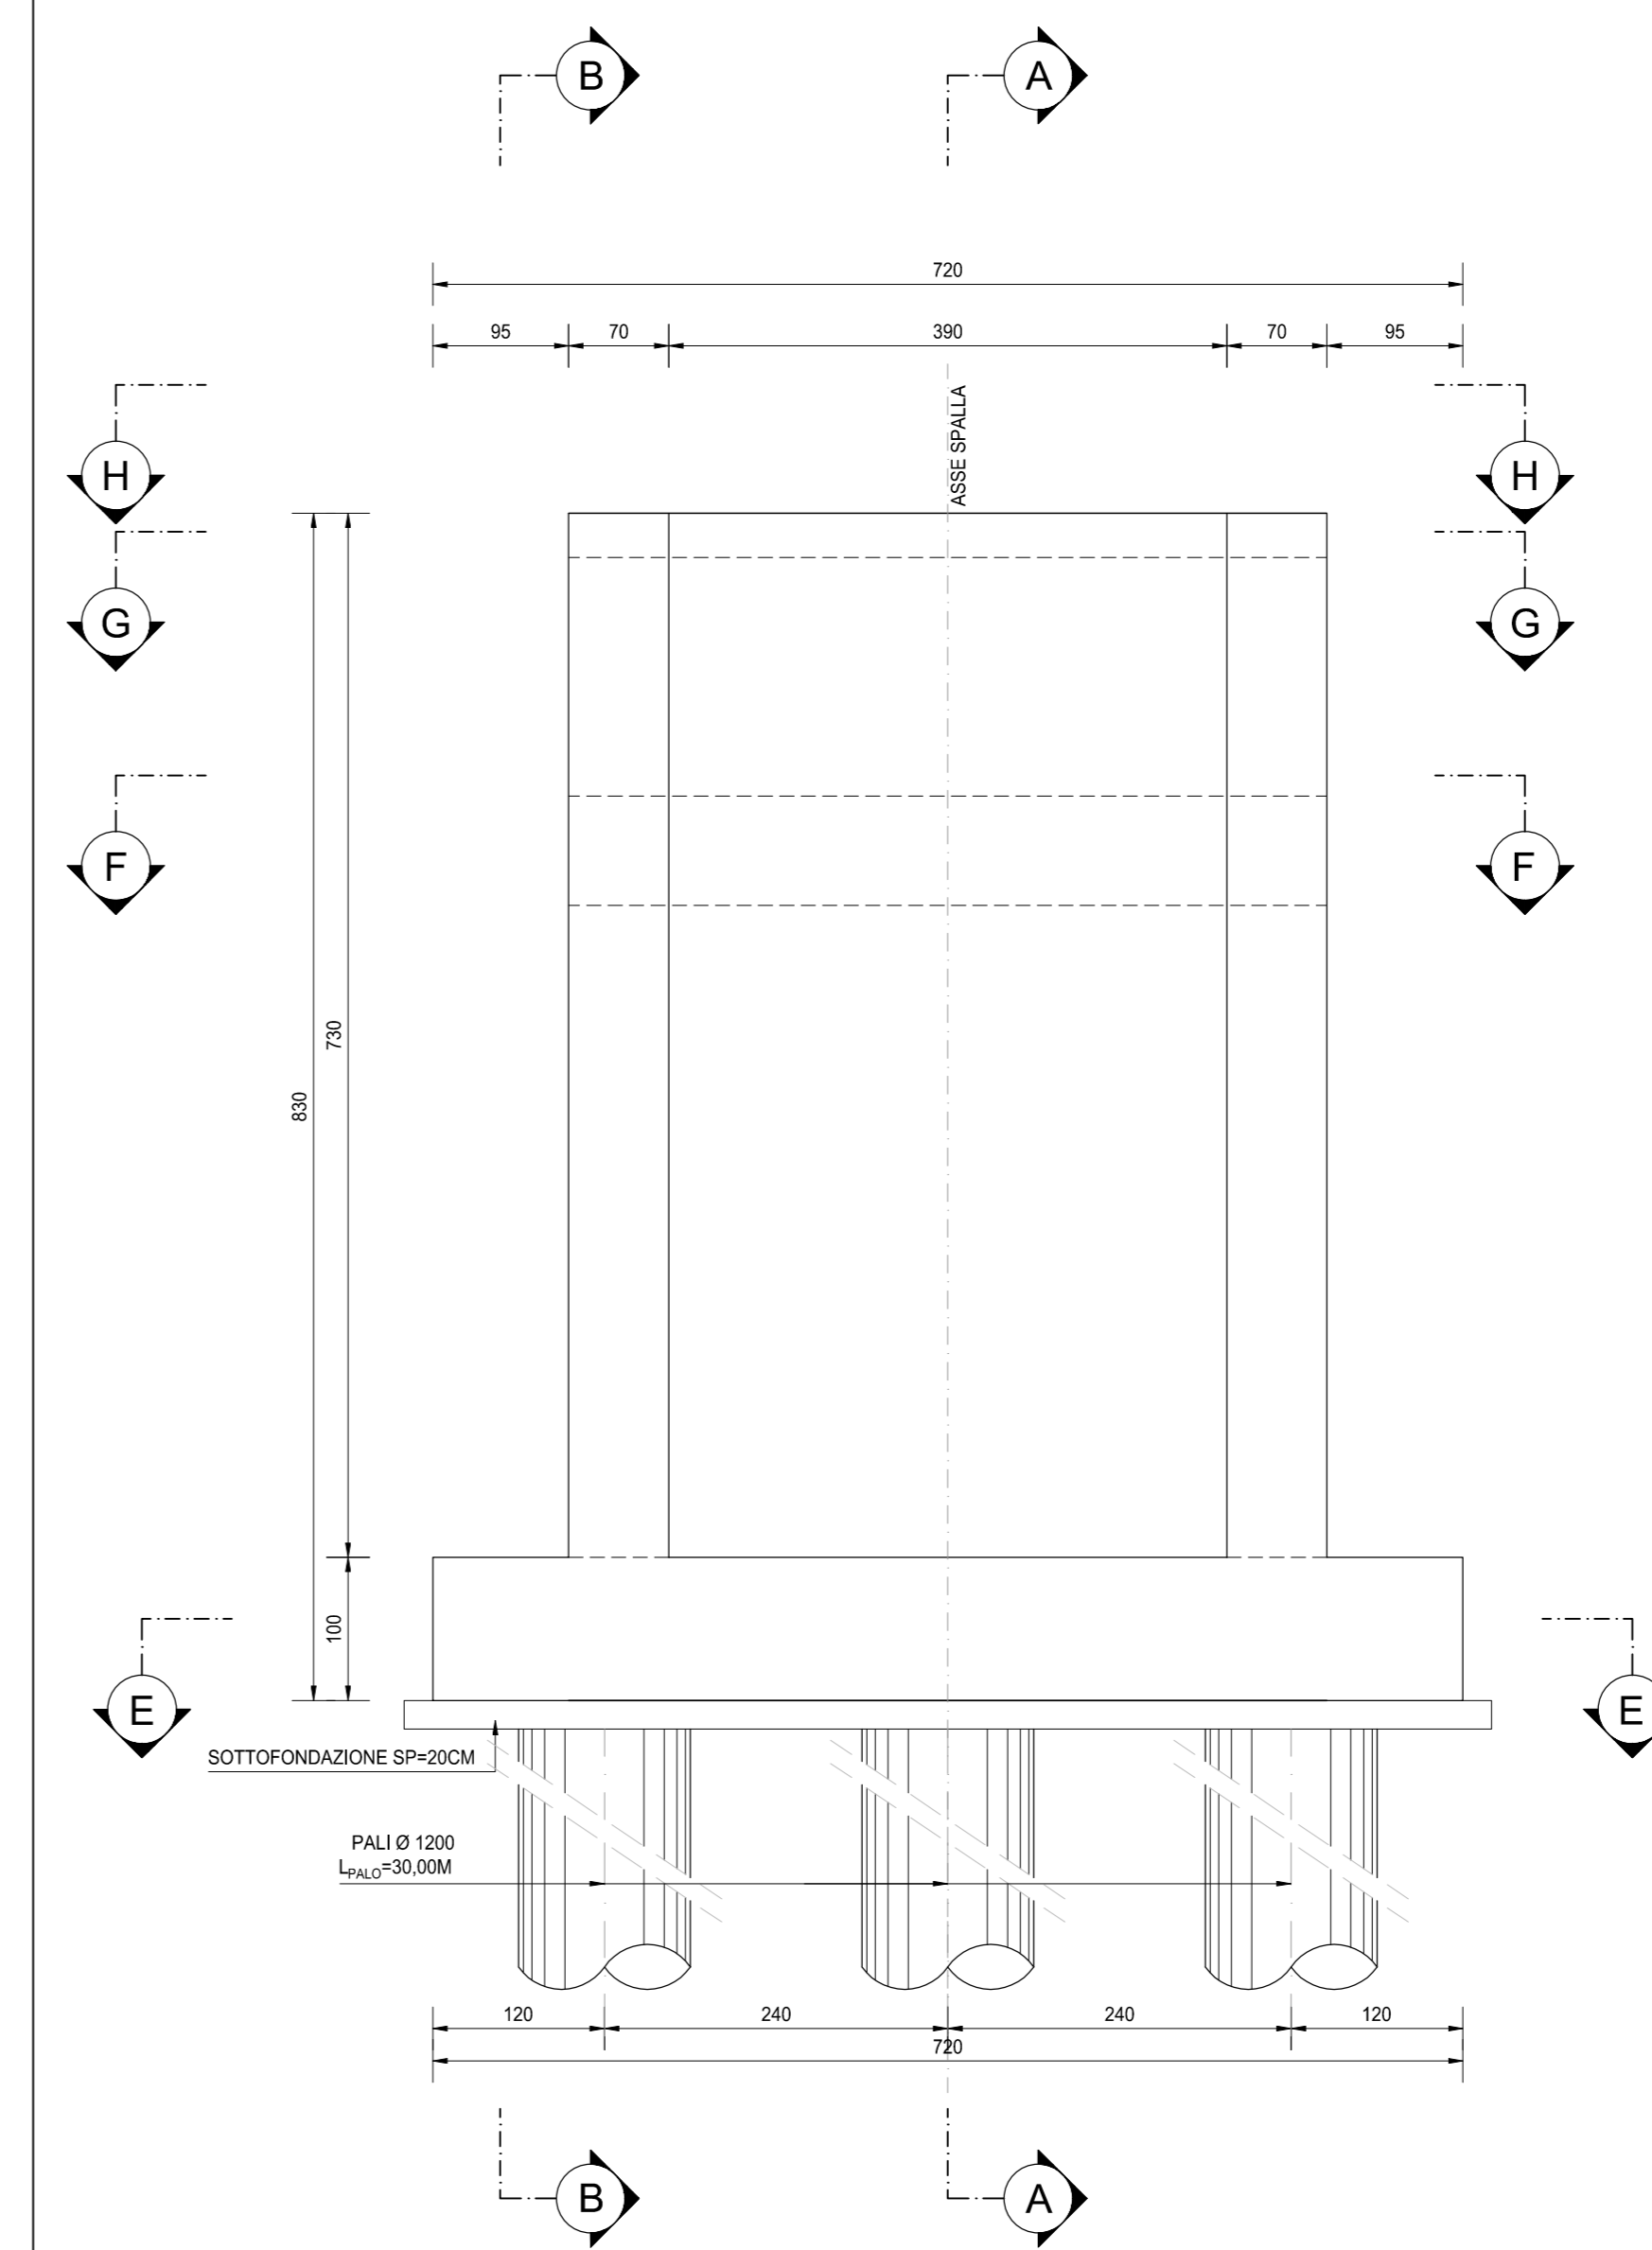


PIANTA E-E
SCALA 1:50

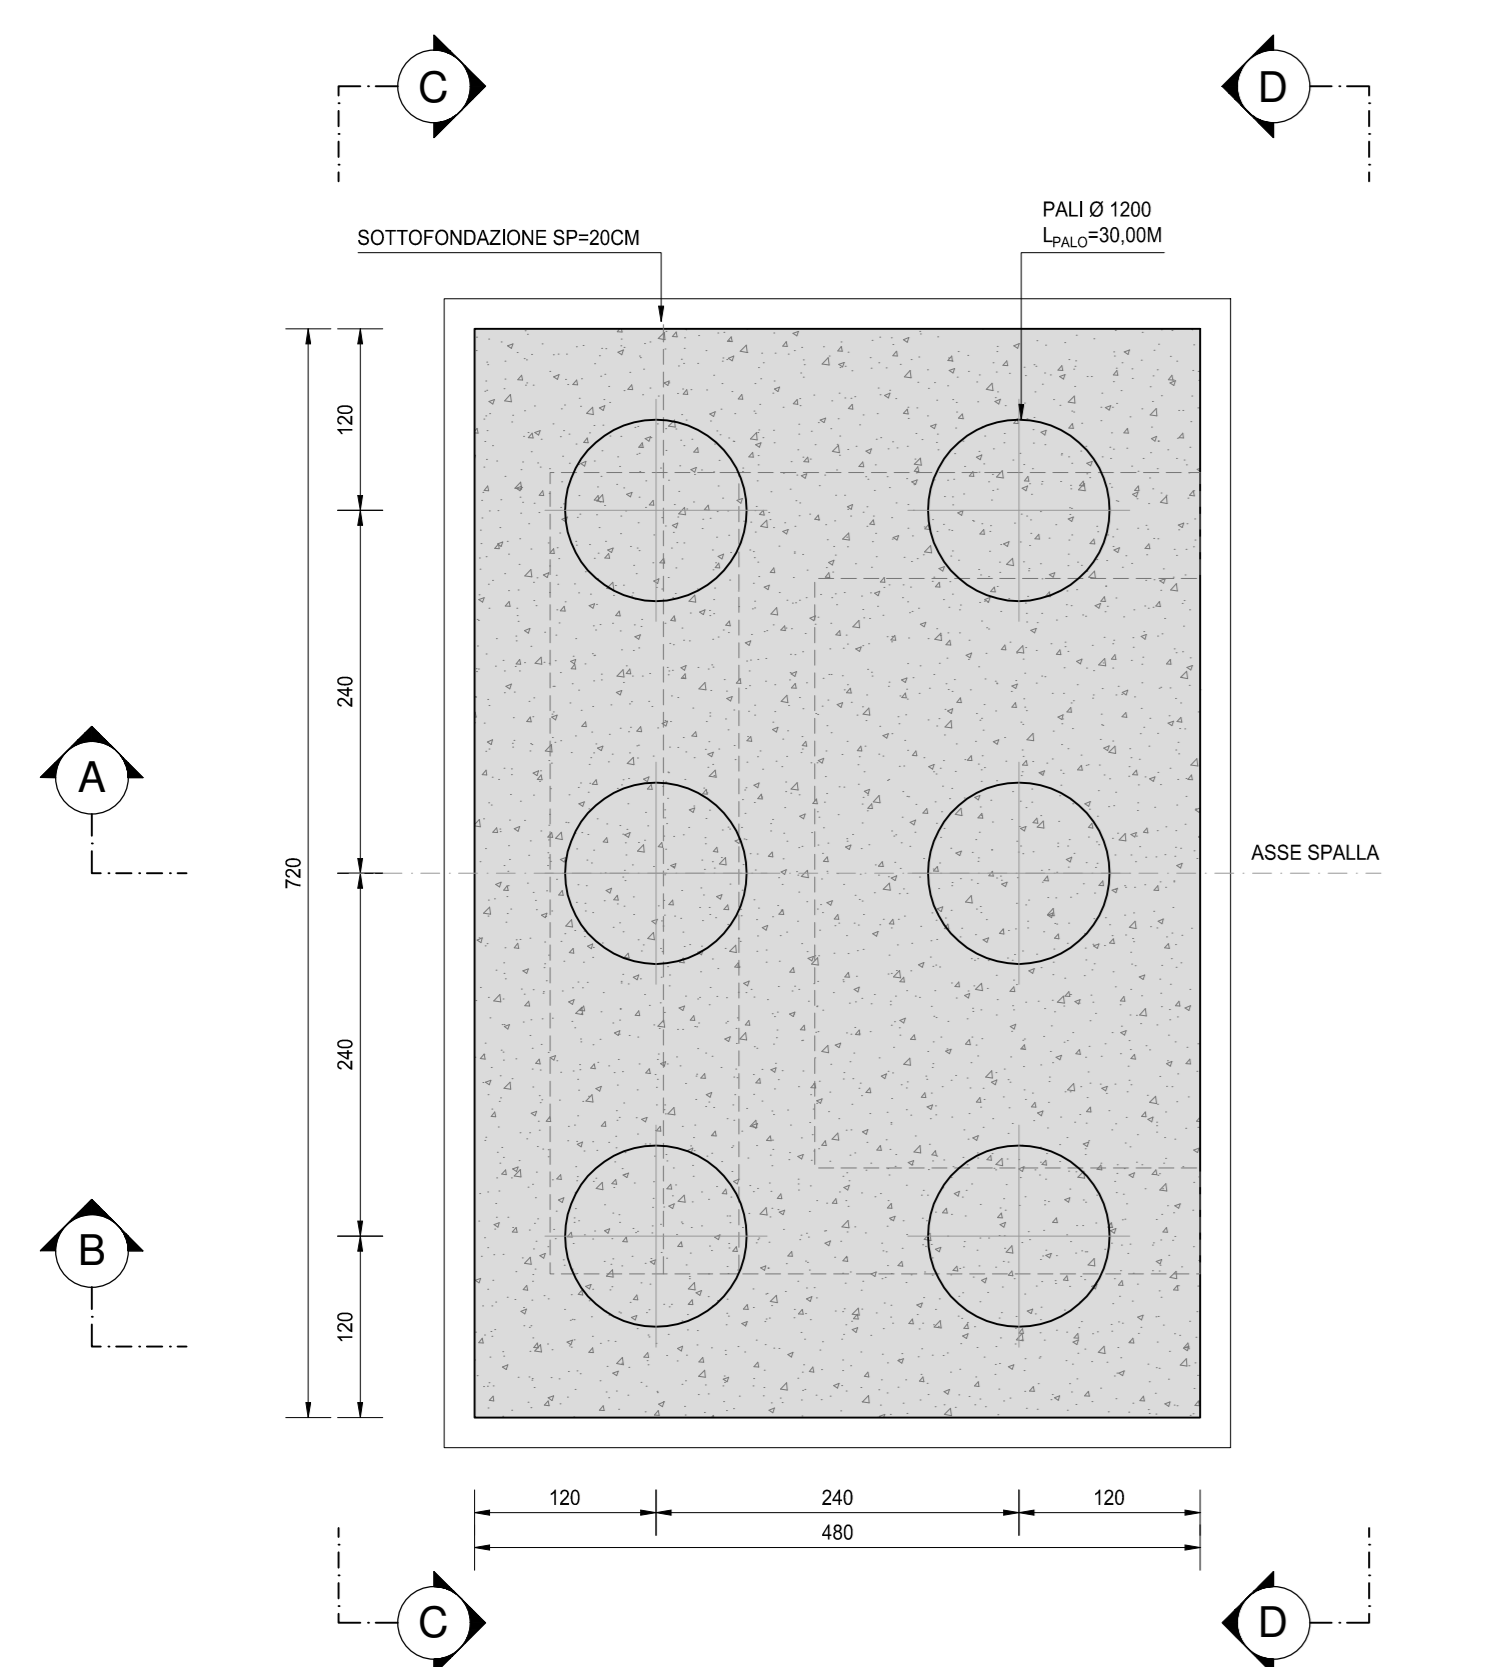


PIANTA F-F
SCALA 1:50

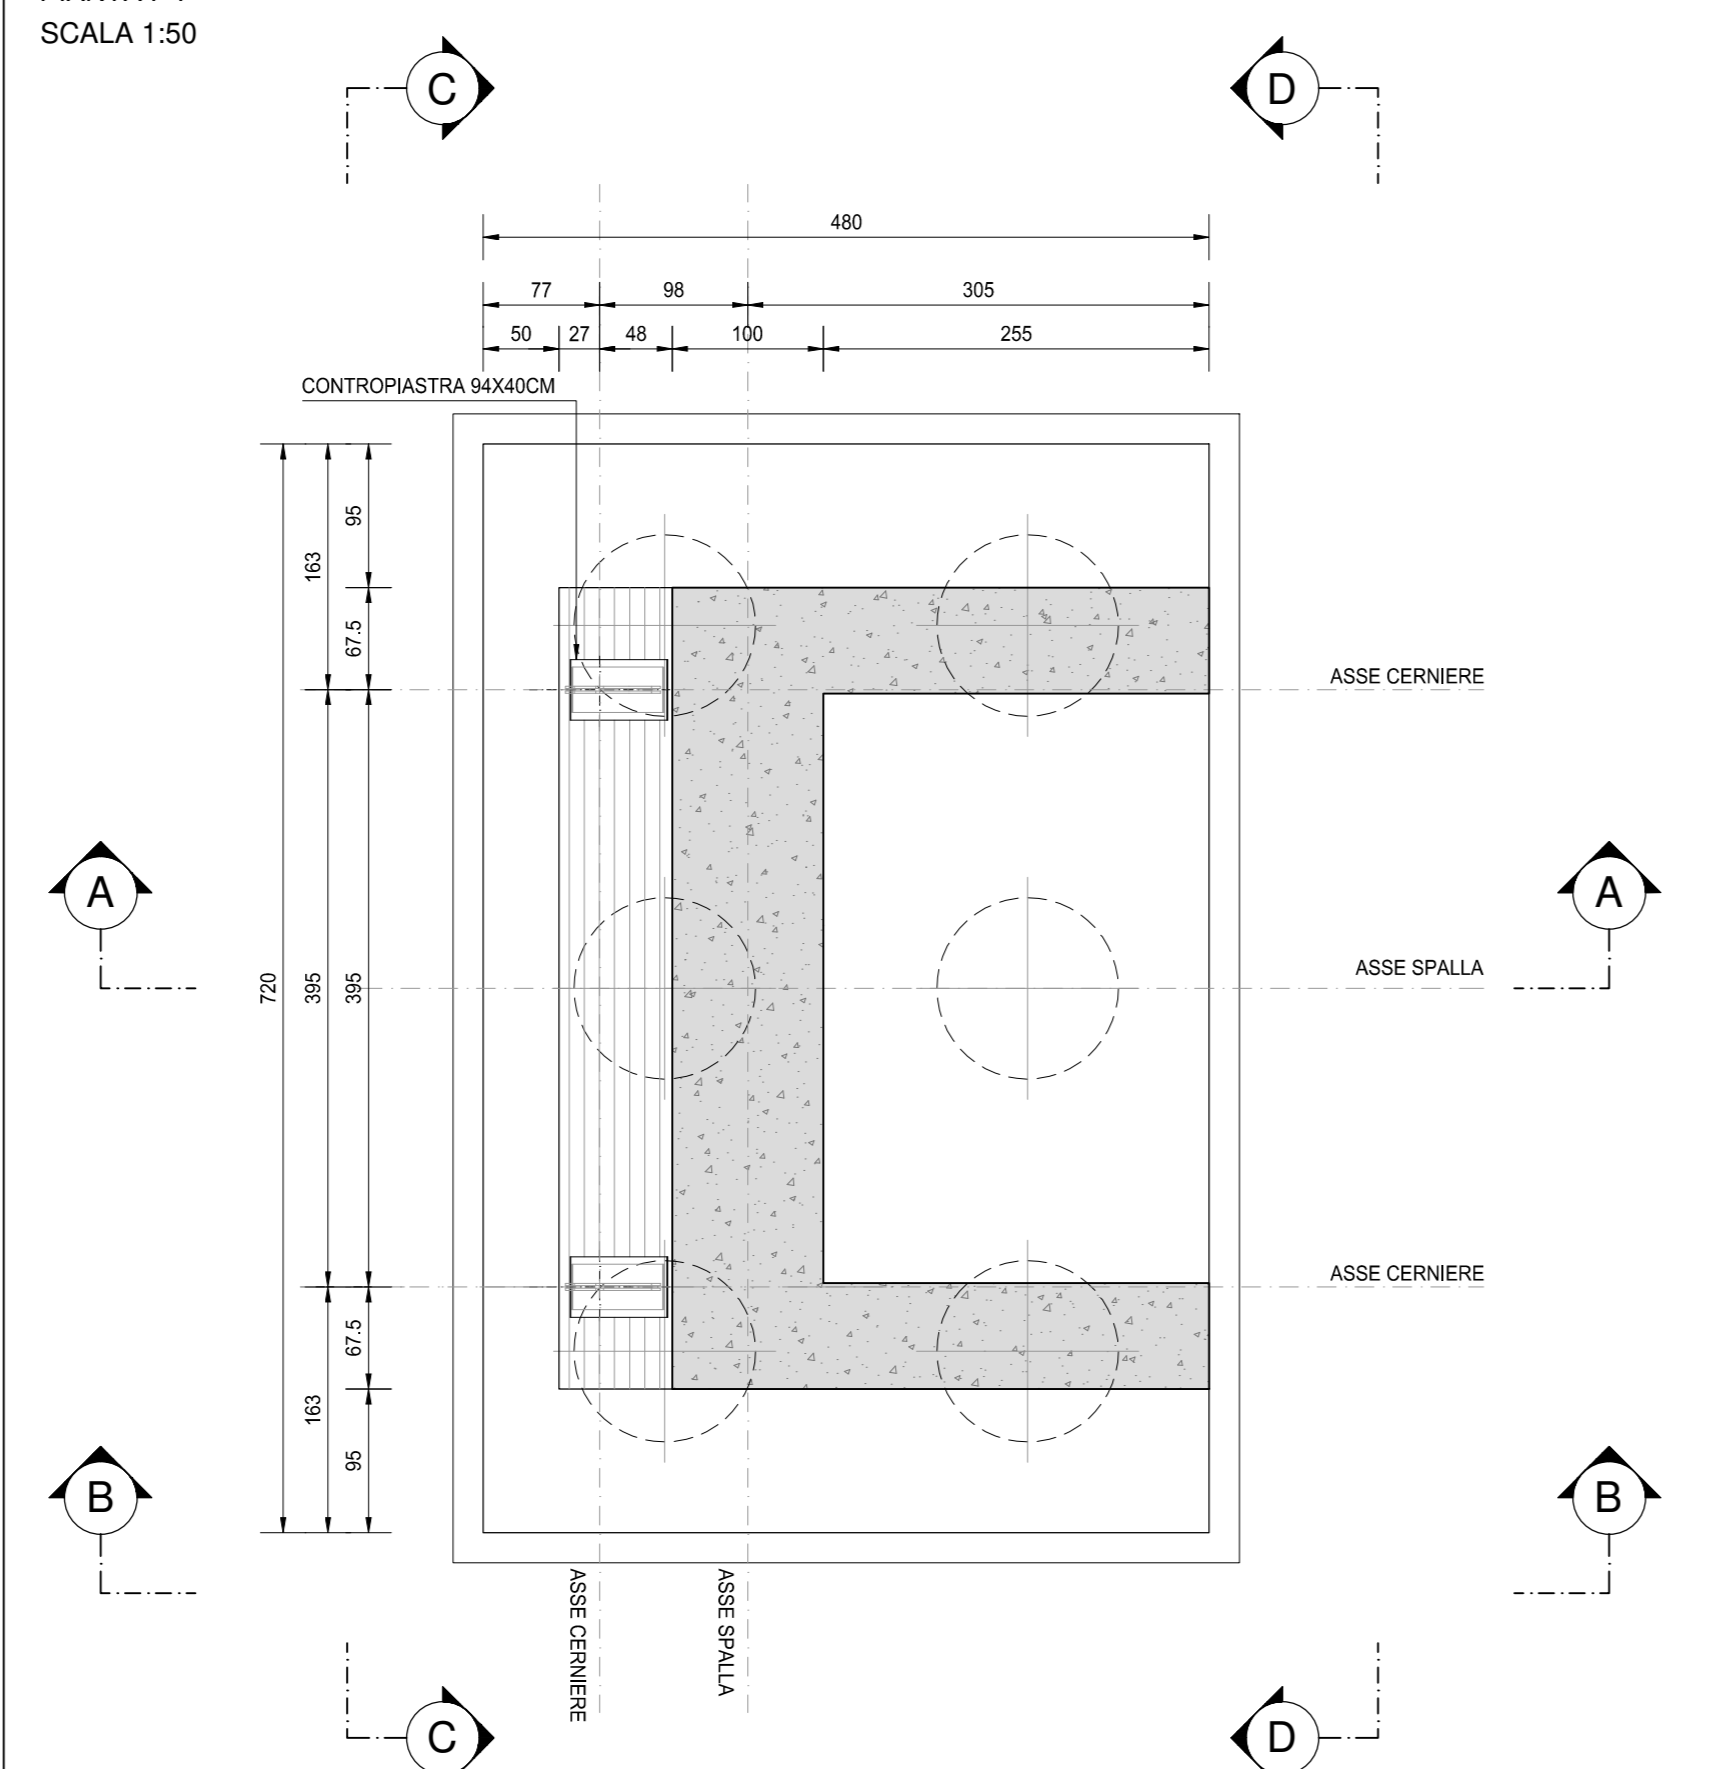

PIANTA G-G
SCALA 1:50

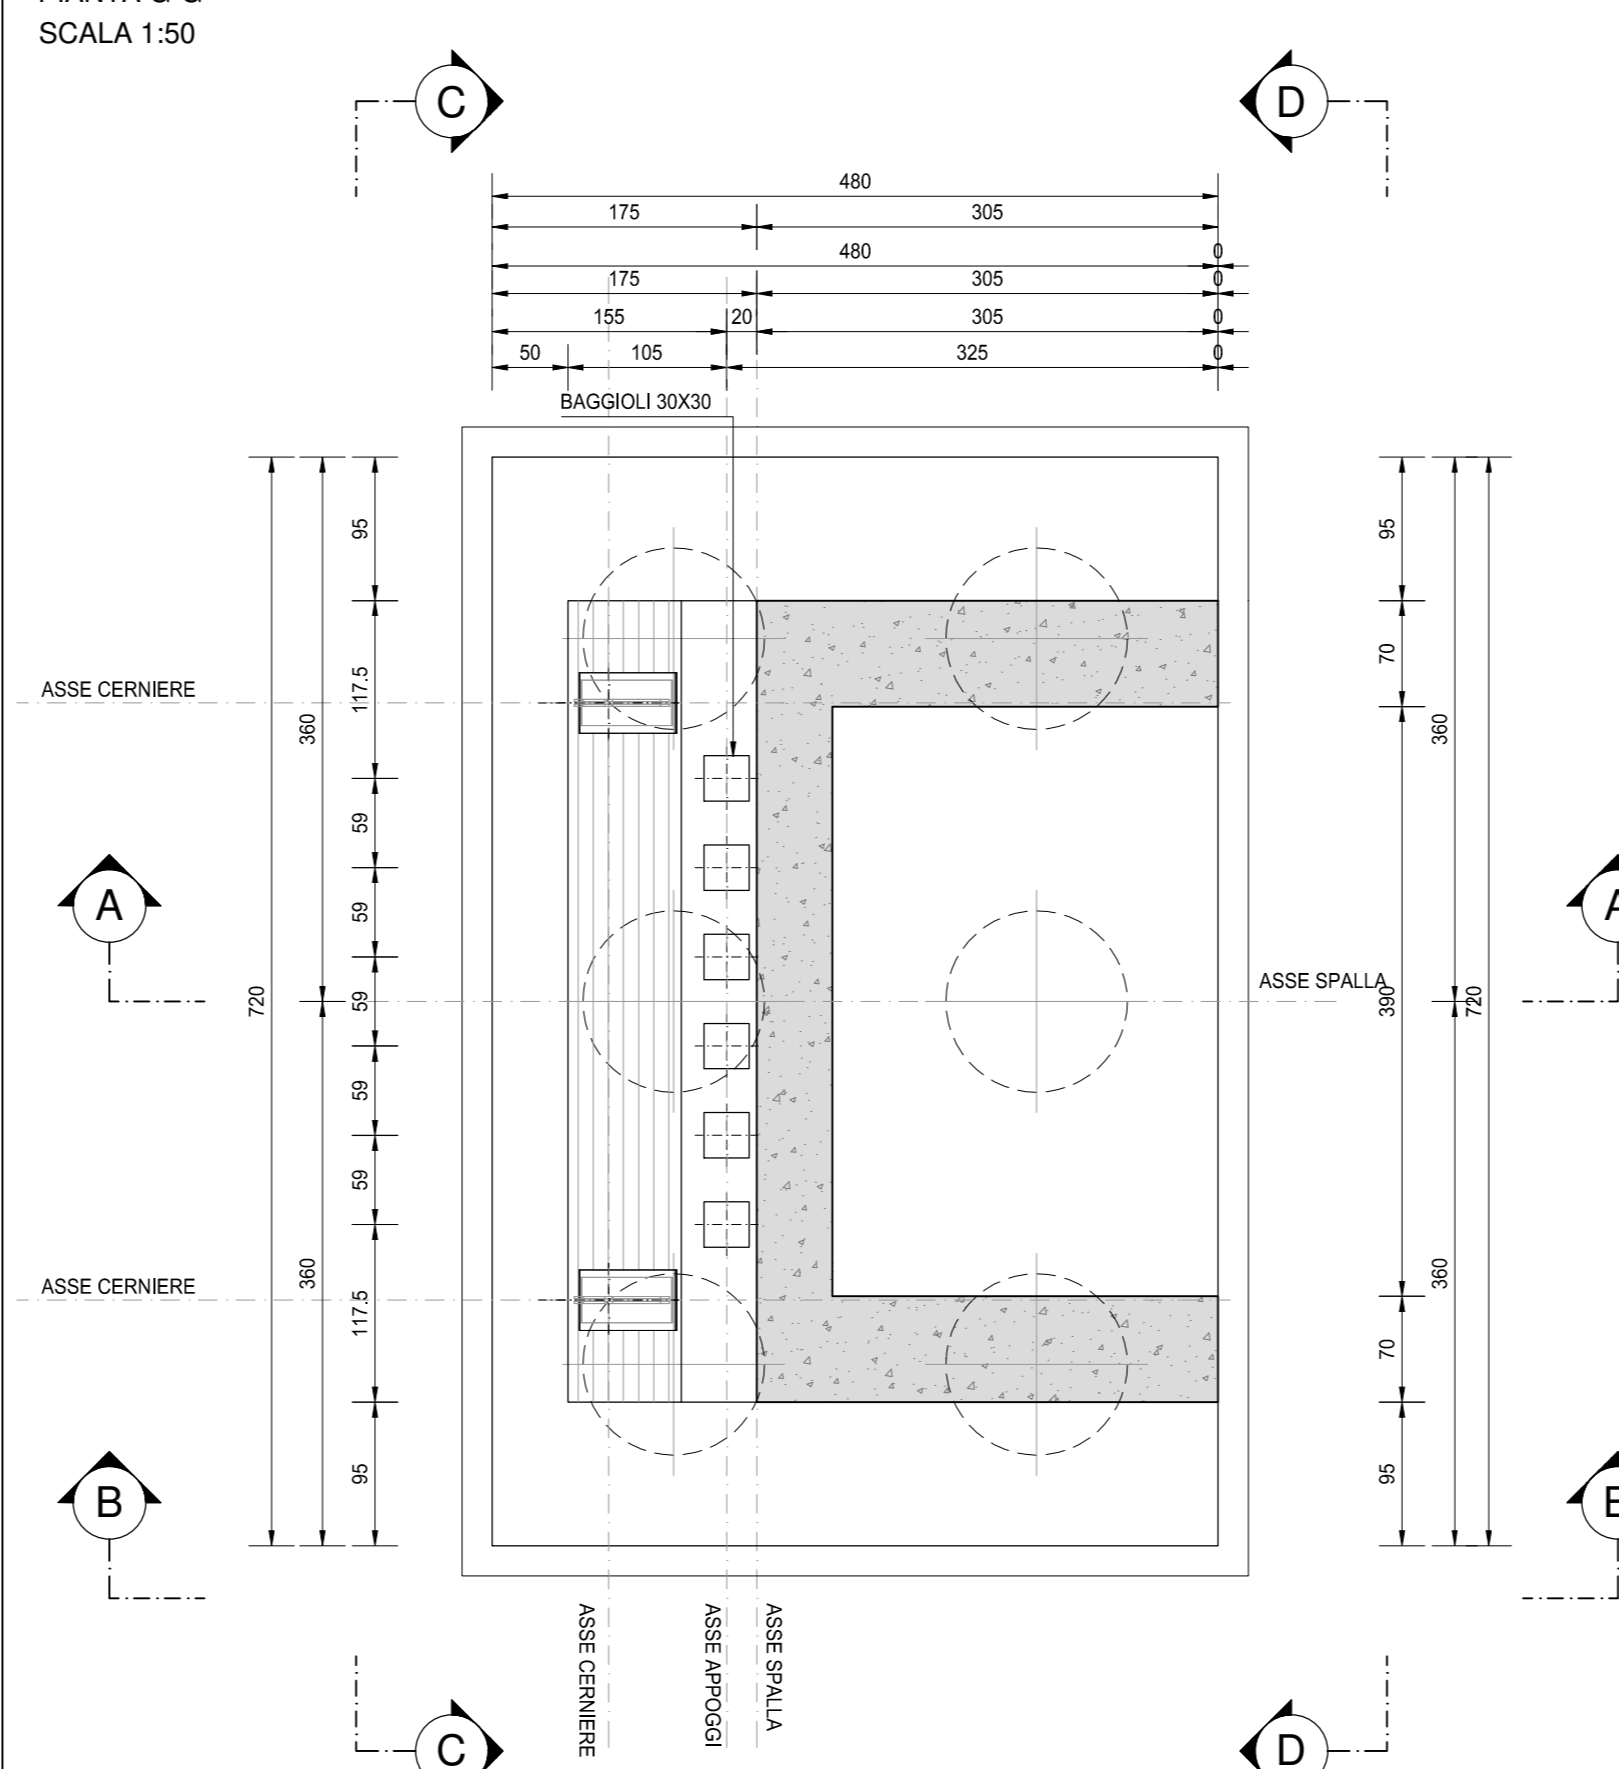

PIANTA H-H
SCALA 1:50

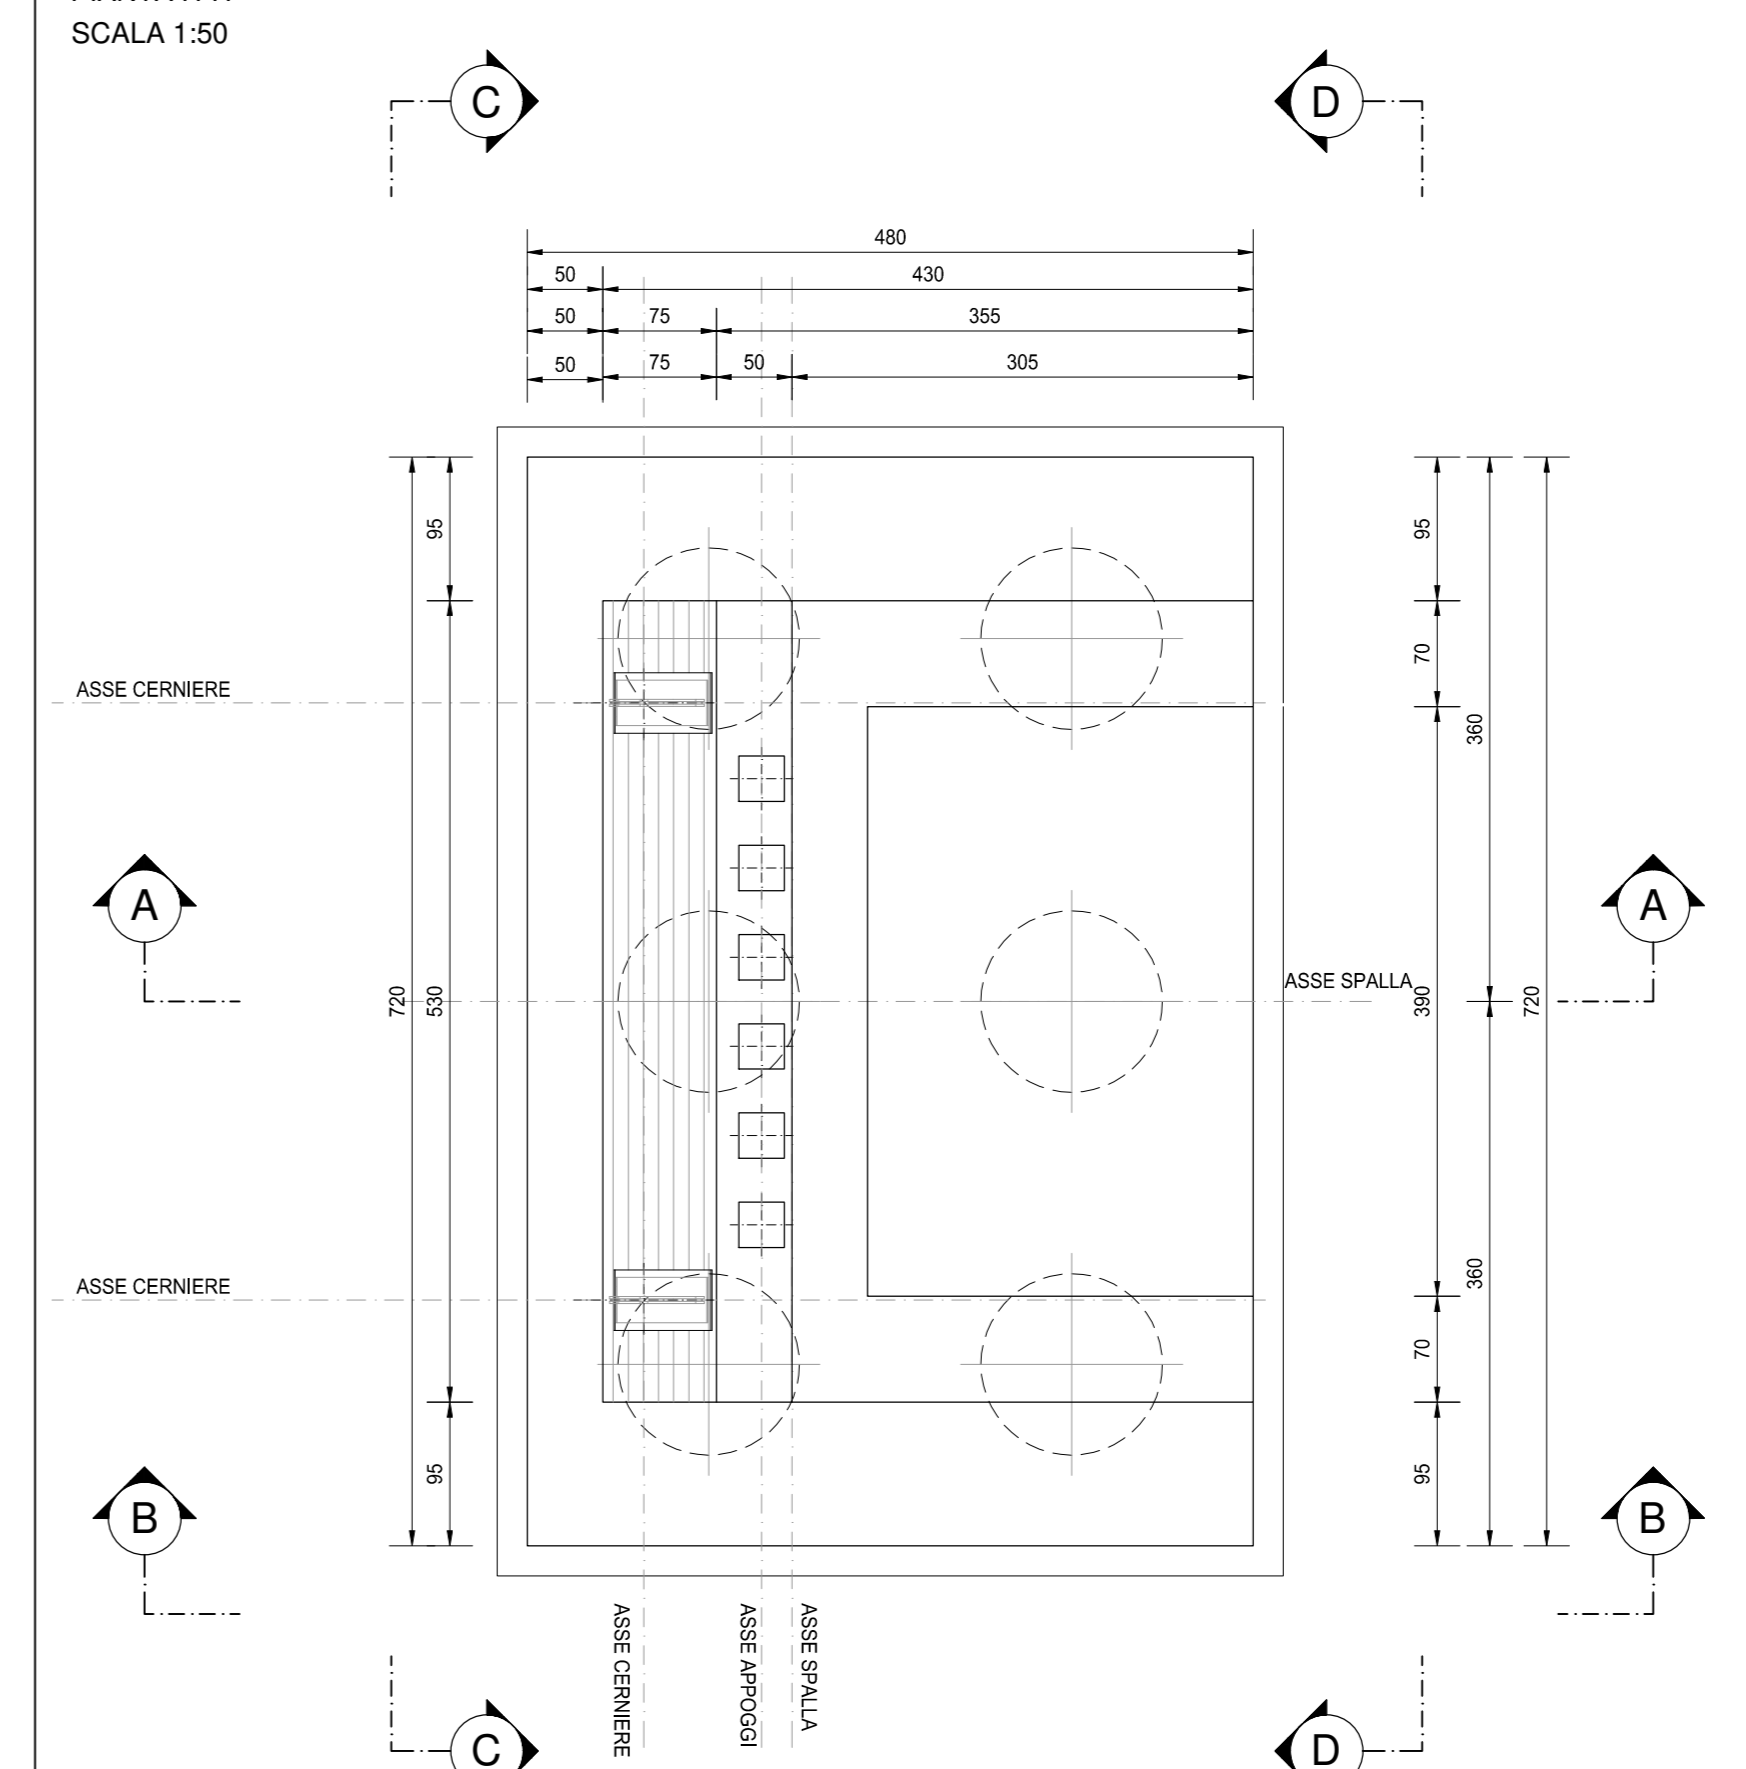

NOTA BENE:

PER LA TABELLA MATERIALI SI RINVIA ALL'ALLEGATO S04CV04STRSC01

ANAS S.p.A.
Direzione Progettazione e Realizzazione Lavori

S.S. N. 9 "VIA EMILIA"
VARIANTE DI CASALPUSTERLENGO ED ELIMINAZIONE
PASSAGGIO A LIVELLO SULLA S.P. EX S.S. N.234

PROGETTO ESECUTIVO

STUDIO CORONA ING. RENATO DEL PRETE ING. RENATO VARI ING. FABRIZIO BAIETTI	ING. RENATO DEL PRETE ING. RENATO DEL PRETE ING. RENATO VARI	DOT. GIO. DANNO SALVO DOT. CIVIL. DANNO SALVO ING. GIUSEPPE CRESA	INTEGRAZIONE PRESTAZIONI ING. RENATO DEL PRETE ING. FABRIZIO BAIETTI	PROGETTISTA ING. VALENTINO BAIETTI (I.T. S.r.l.)
SETAC ING. VALENTINO BAIETTI ING. FABRIZIO BAIETTI	SETAC ING. VALENTINO BAIETTI ING. FABRIZIO BAIETTI	EG ING. GIUSEPPE CRESA ING. VALENTINO BAIETTI	PROGETTAZIONE STRADALE ING. GIUSEPPE CRESA (G.A.M. S.r.l.)	PROGETTAZIONE IDRAULICA ING. FABRIZIO BAIETTI (I.T. S.r.l.)
UNING ING. VALENTINO BAIETTI ING. FABRIZIO BAIETTI	UNING ING. VALENTINO BAIETTI ING. FABRIZIO BAIETTI	ARKE ING. GIUSEPPE CRESA ING. VALENTINO BAIETTI	PROGETTAZIONE OPERE D'ARTE MAJORI ING. RENATO VARI (S.M.A. S.p.A.)	PROGETTAZIONE OPERE D'ARTE MINORI ING. NICOLA LIGAS (I.T. S.r.l.)

IL RESPONSABILE DELLA PROGETTAZIONE: **ING. RENATO DEL PRETE**

IL RESPONSABILE DELLA INTEGRAZIONE DELLE PRESTAZIONI SPECIALISTICHE: **ING. VALENTINO BAIETTI**




HR07

H - PROGETTO STRUTTURALE - OPERE PRINCIPALI

HR - CV04 - PASSERELLA PEDONALE CARPENTERIA SPALLA B

CODICE PROGETTO	NOME FILE	REVISIONE	SCALA:
COMI E 1701	HR07-S04CV04STRCP02_B.dwg	B	1:50

PROGETTO	LIV. PROG.	N. PROG.	CODICE ELAB.
COMI	E	1701	S04CV04STRCP02

D			
C			
B	EMISSIONE A SEGUITO ISTRUTTORIA	GIUGNO 2018	ING. GIUSEPPE CRESA
A	EMISSIONE	DICEMBRE 2017	ING. GIUSEPPE CRESA
REV.	DESCRIZIONE	DATA	REDDATO