



PLANIMETRIA
SCALA 1:100

60.773
GPS4892


61.027
GPS4891

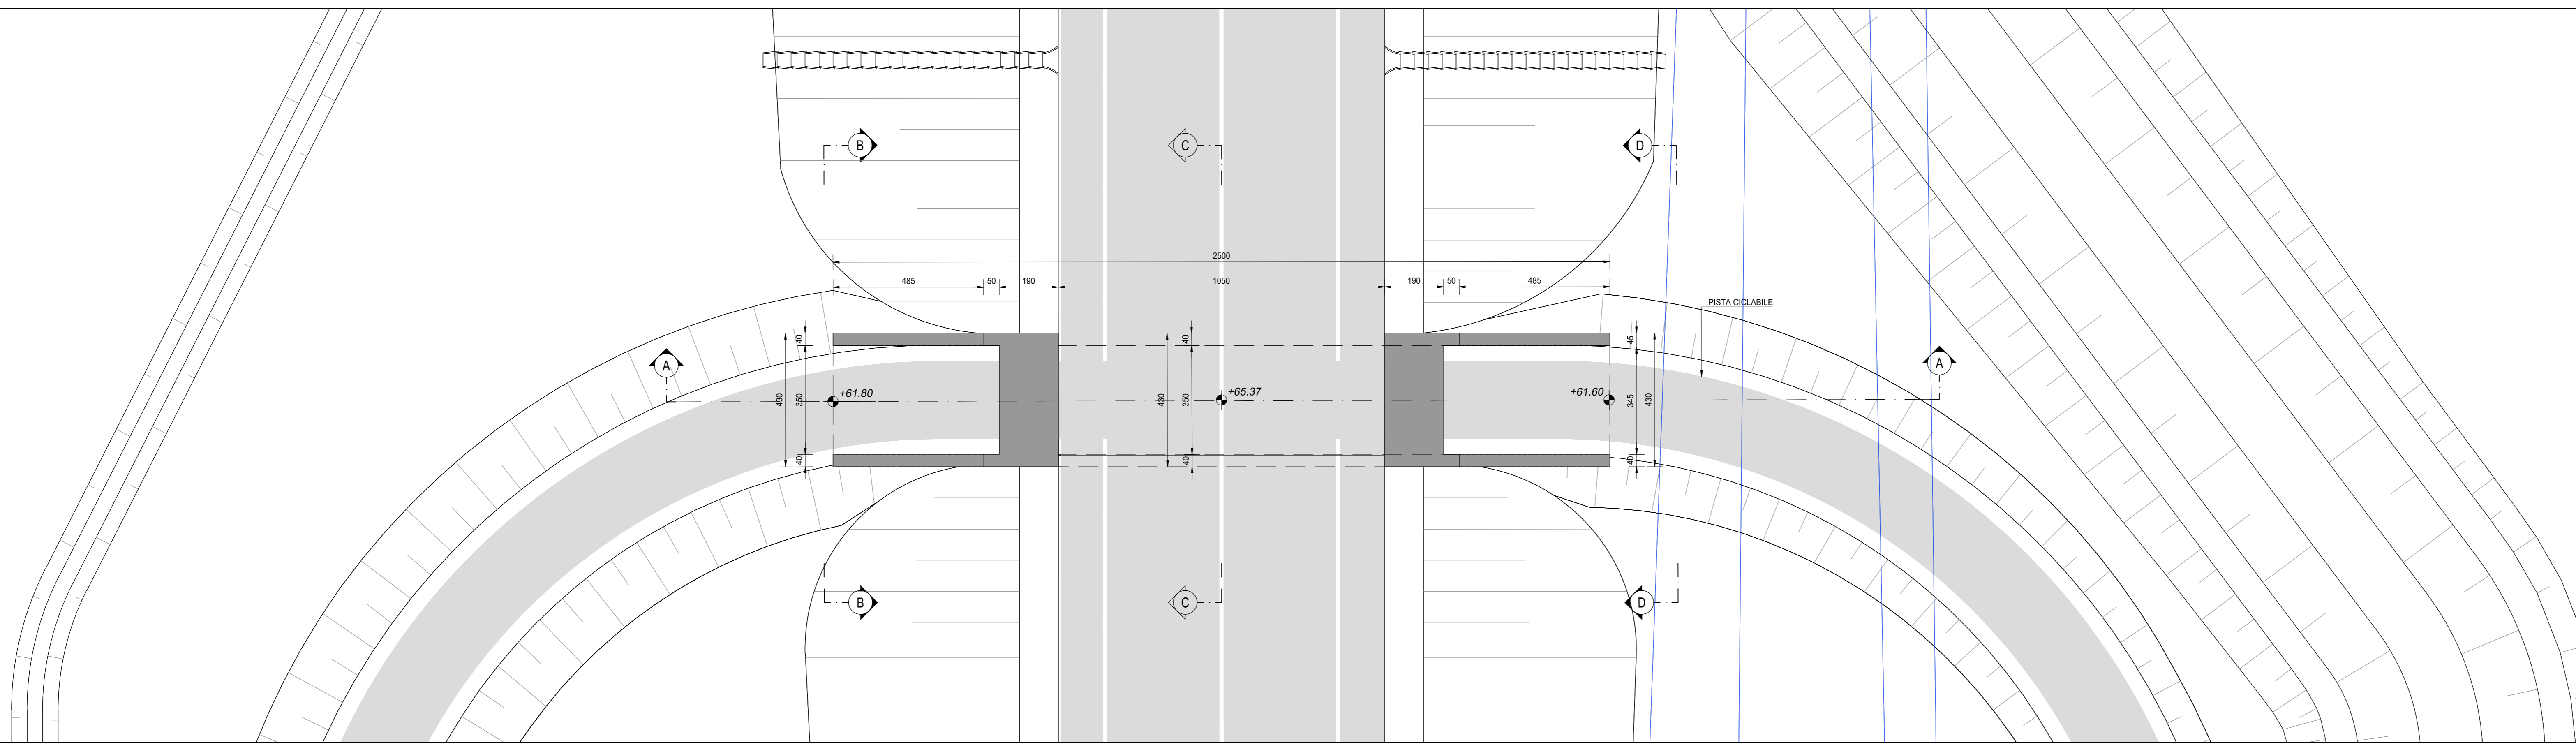


SEZIONE LONGITUDINALE A-A
SCALA 1:50

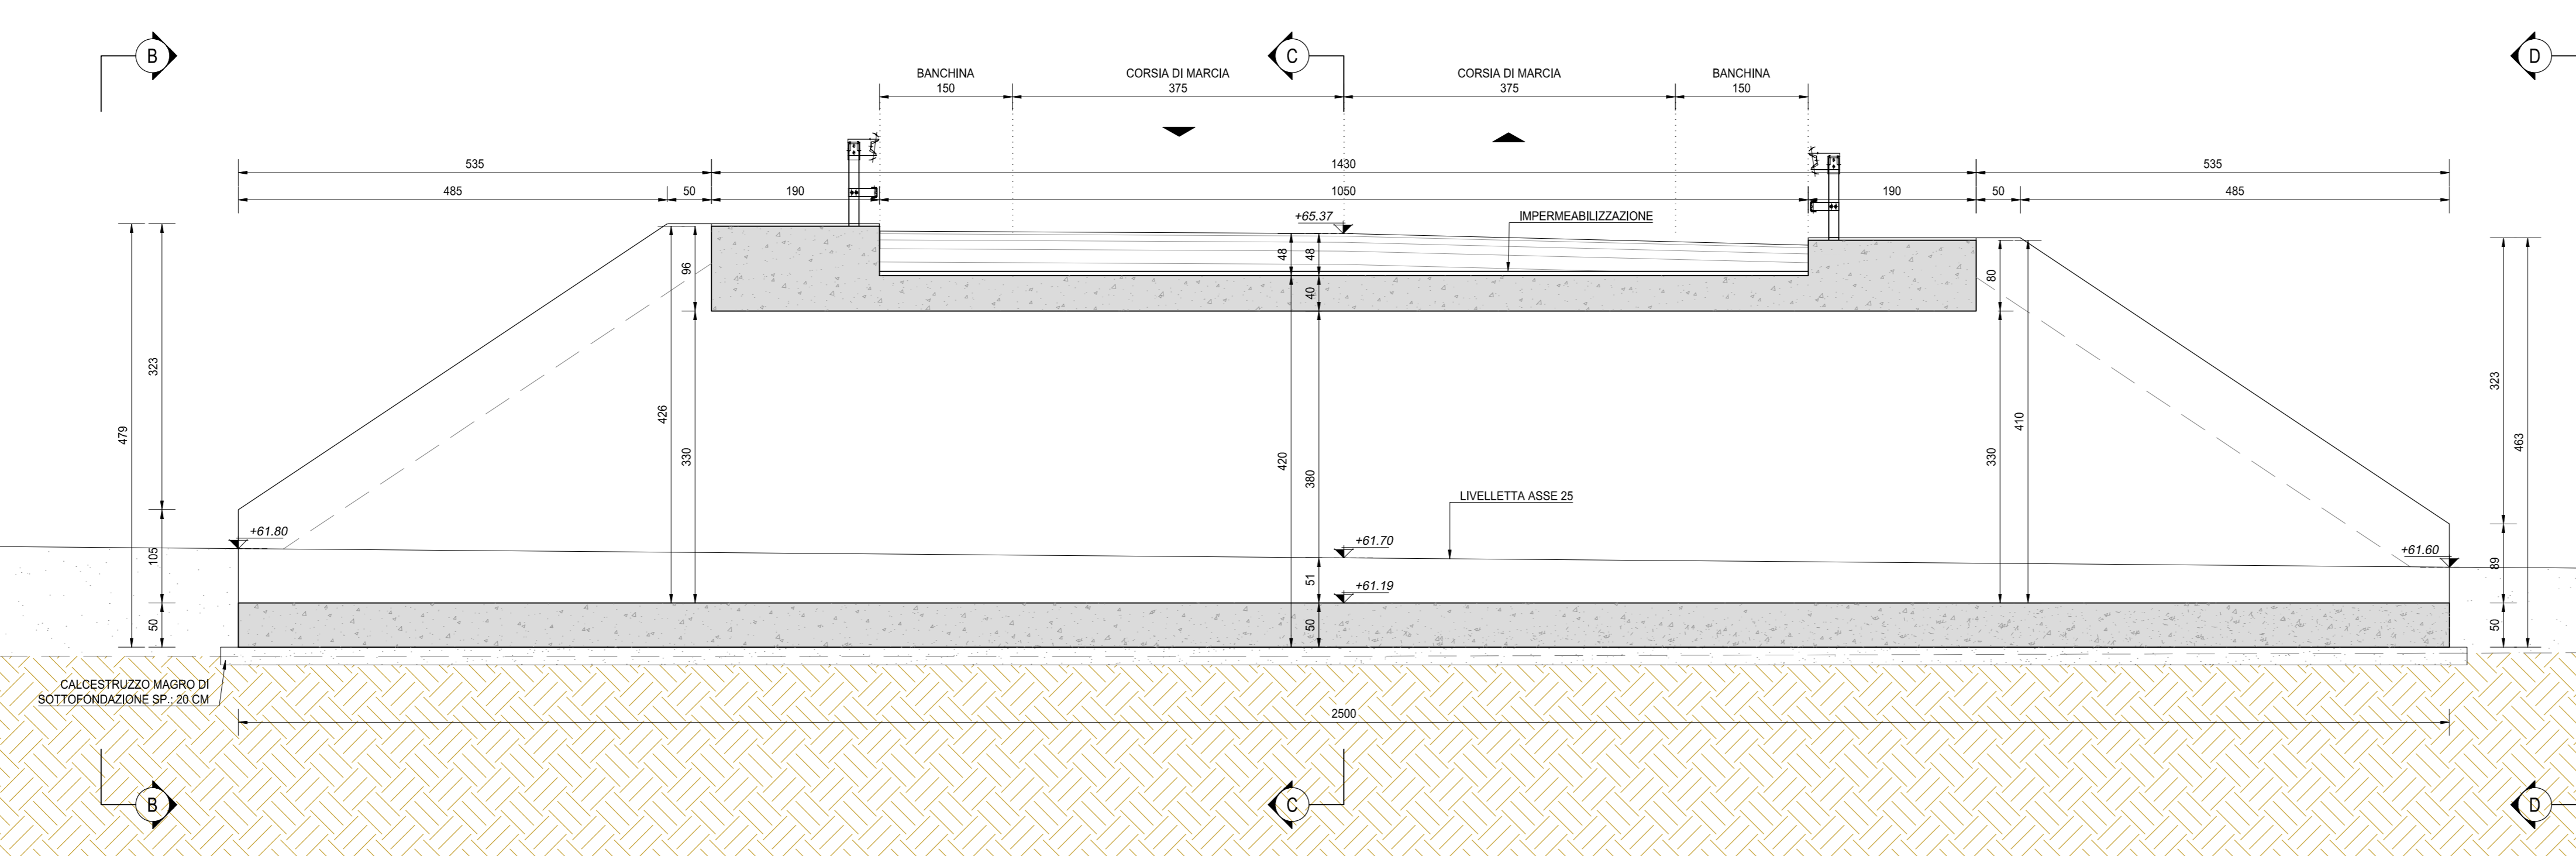


SEZIONE B-B
SCALA 1:50

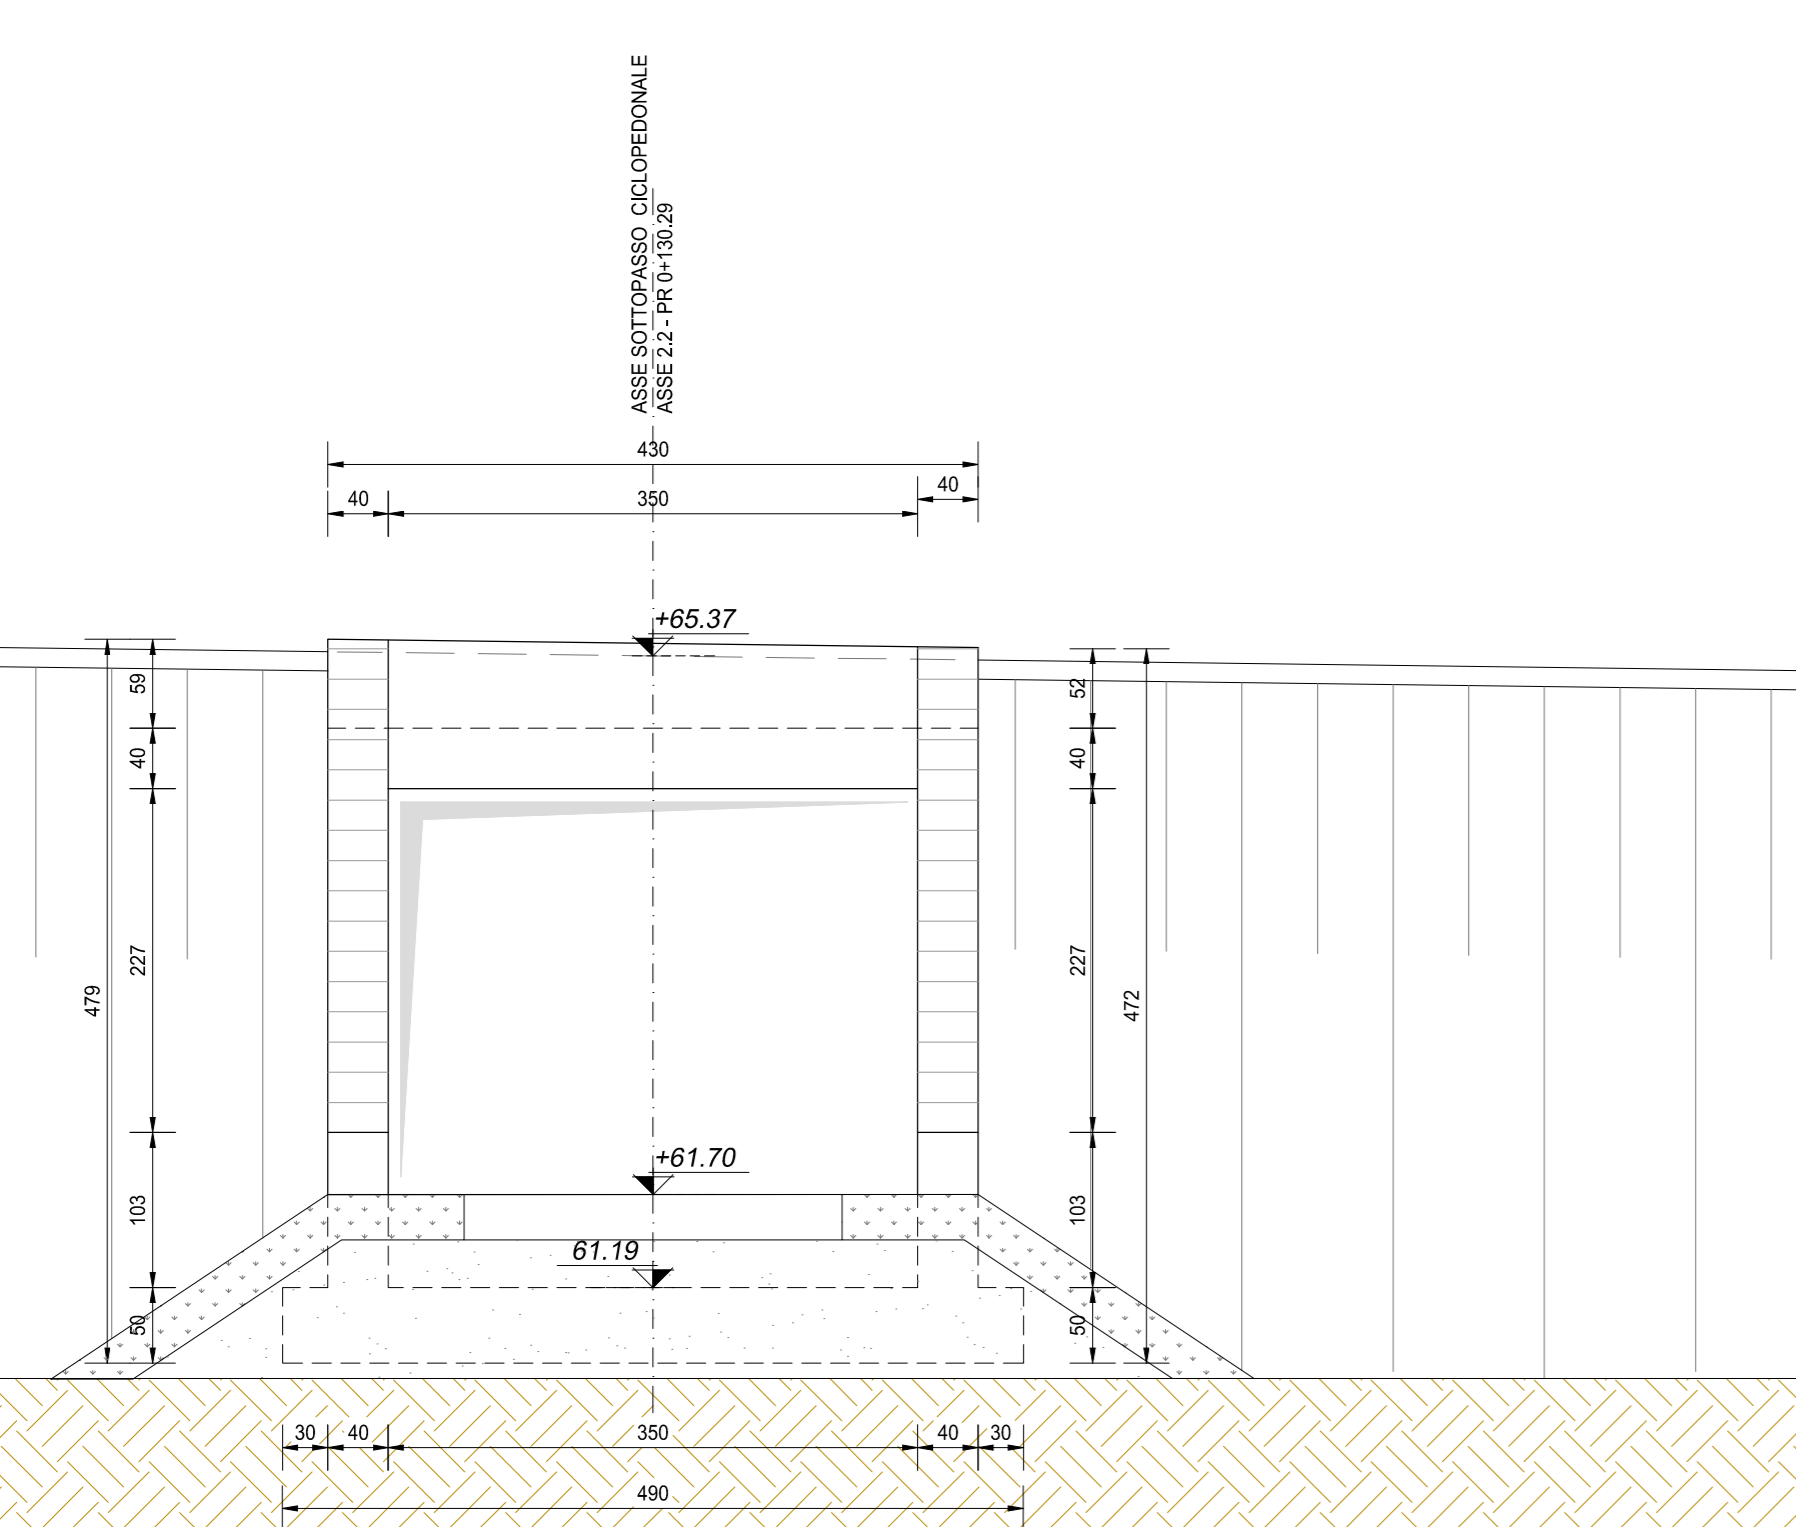

SEZIONE C-C
SCALA 1:50

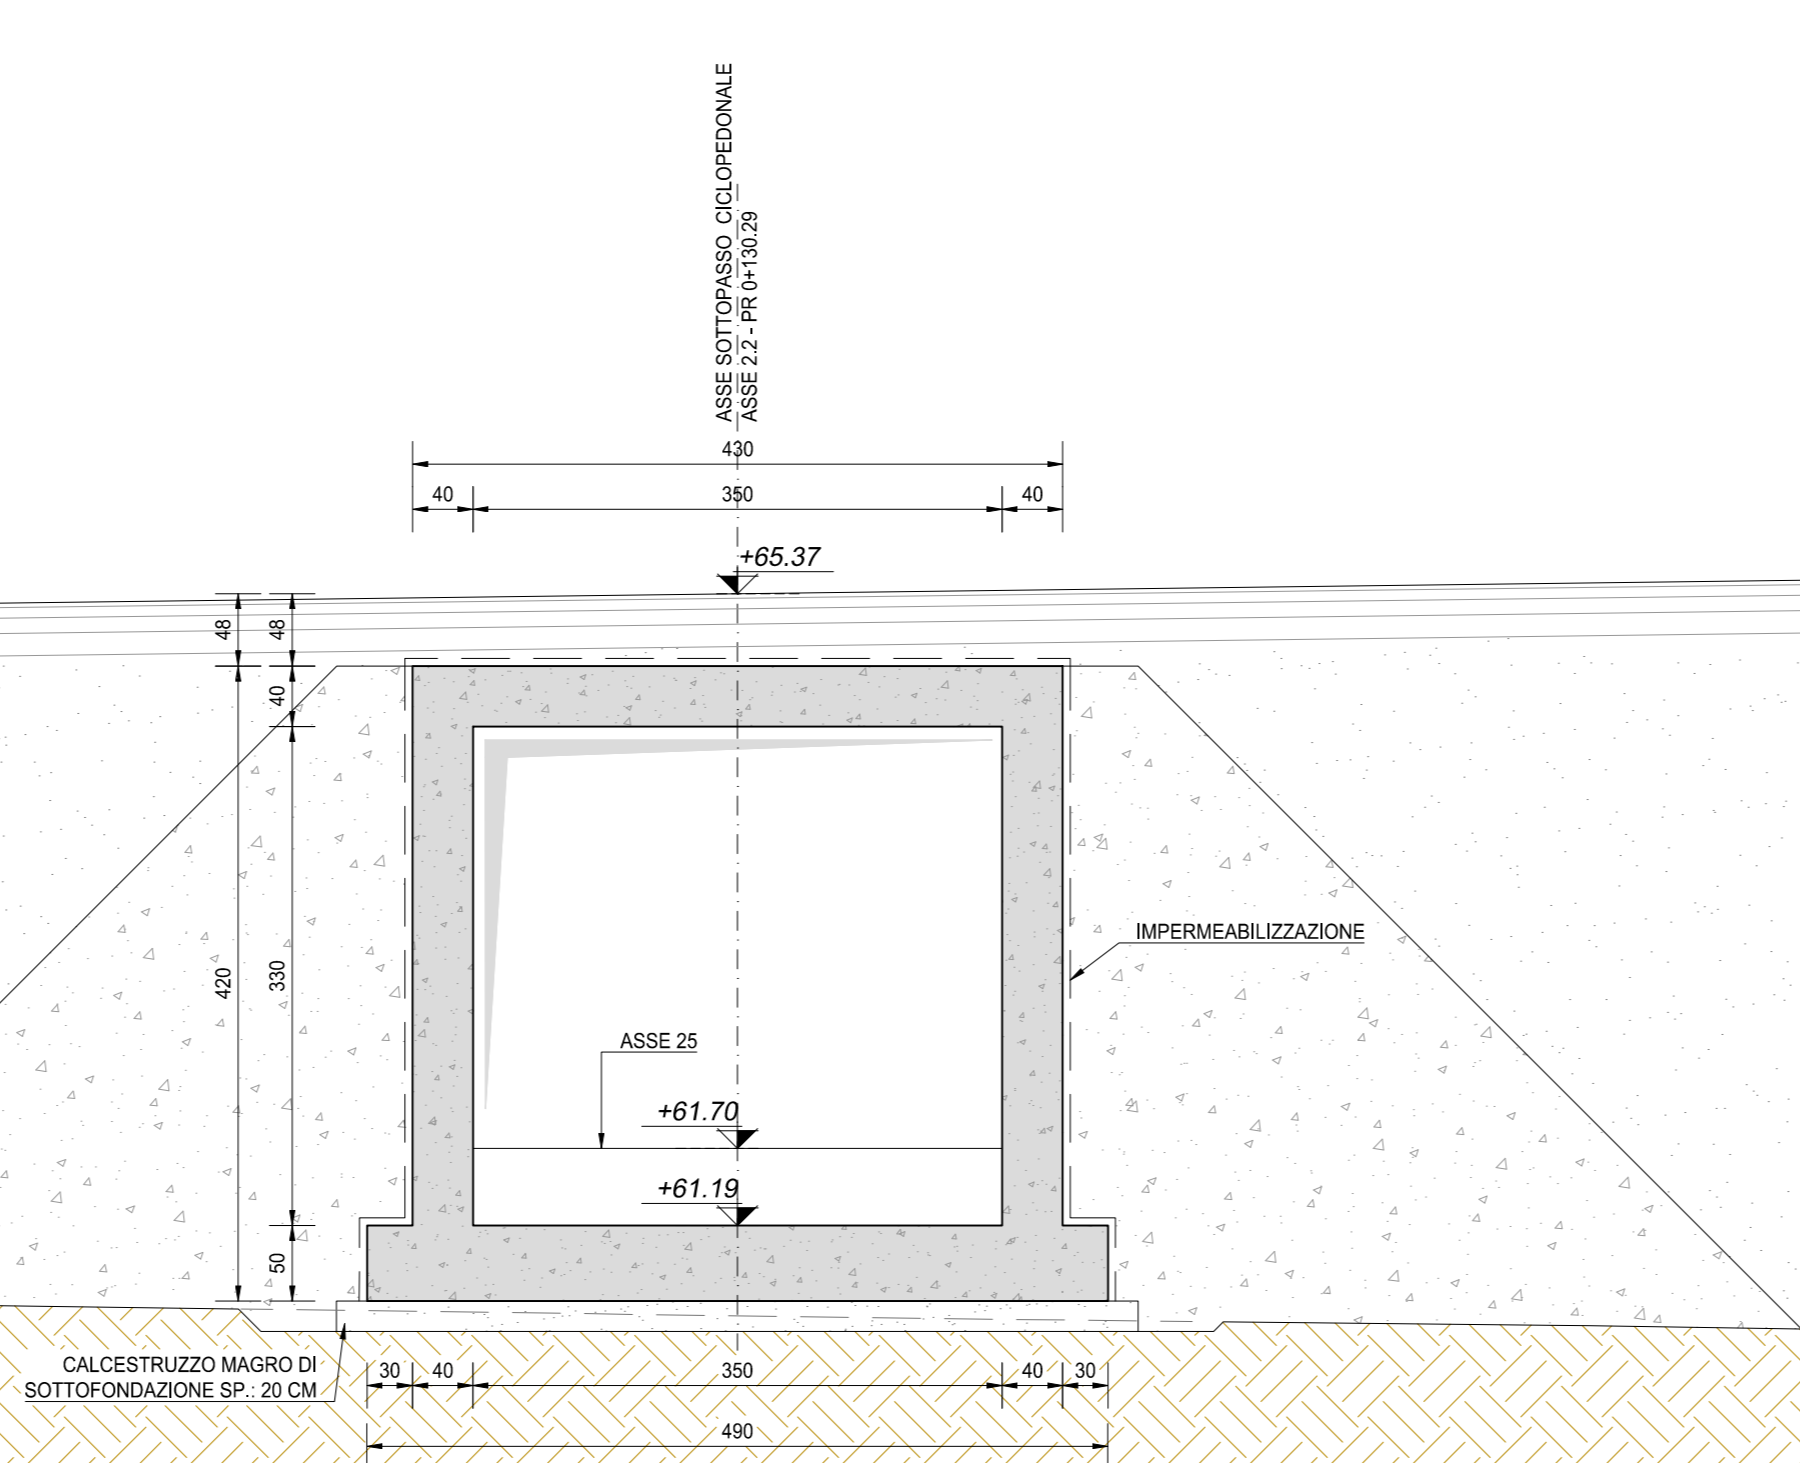

SEZIONE D-D
SCALA 1:50

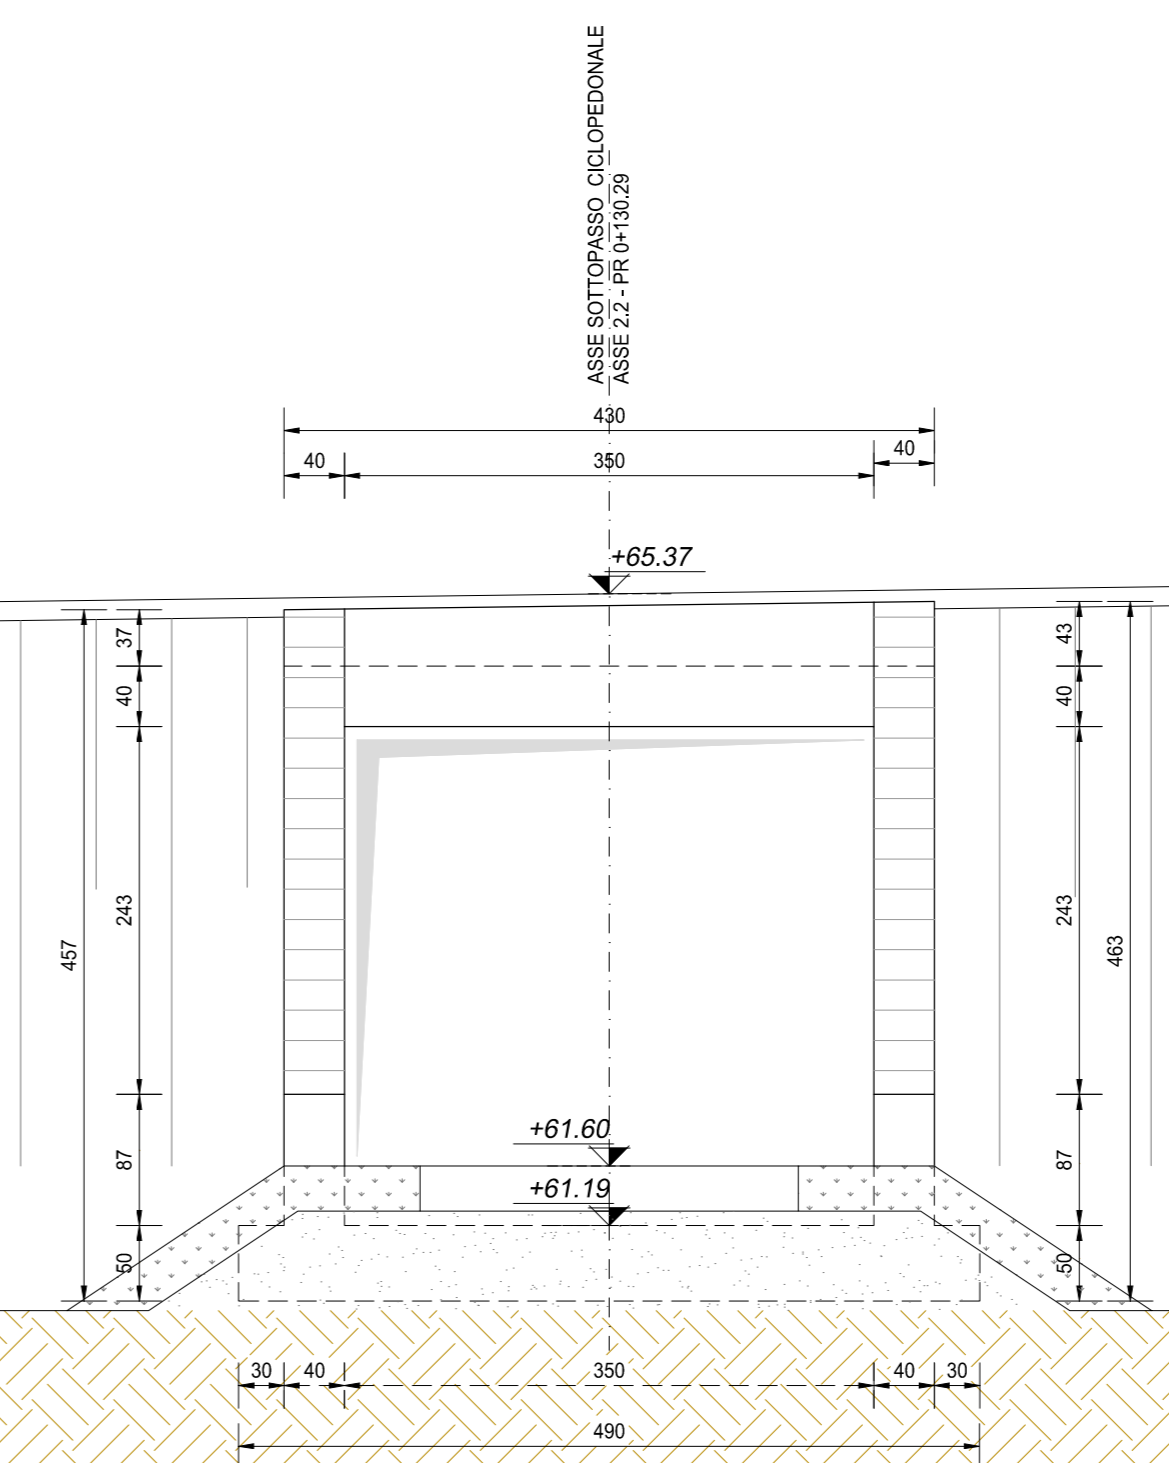

NOTA BENE:

PER LA TABELLA MATERIALI SI RINVIA ALL'ALLEGATO S25ST03STRSC01

ANAS S.p.A.
Direzione Progettazione e Realizzazione Lavori

S.S. N. 9 "VIA EMILIA"
VARIANTE DI CASALPUSTERLENGO ED ELIMINAZIONE
PASSAGGIO A LIVELLO SULLA S.P. EX S.S. N.234

PROGETTO ESECUTIVO


VISTO IL RESPONSABILE DEL PROCEDIMENTO
VISTO IL RESPONSABILE DELLA INTEGRAZIONE DELLE PRESTAZIONI SPECIALISTICHE
VISTO IL RESPONSABILE DELLA INTEGRAZIONE DELLE PRESTAZIONI SPECIALISTICHE
VISTO IL COORDINATORE DELLA SICUREZZA IN FASE DI PROGETTAZIONE

HT04
H - PROGETTO STRUTTURALE OPERE PRINCIPALI
HT - ST03 - SOTTOPASSO CICLOPEDONALE ASSE 25
DISEGNO DI INSIEME

PROGETTO: HT04-S25ST03STRD01_B.dwg
LIV. PROJ.: 1701
N. PROJ.: 2017
REVISIONE: B
SCALA: VARIE

REV.	DESCRIZIONE	DATA