




SEZIONE D-D  
SCALA 1:100

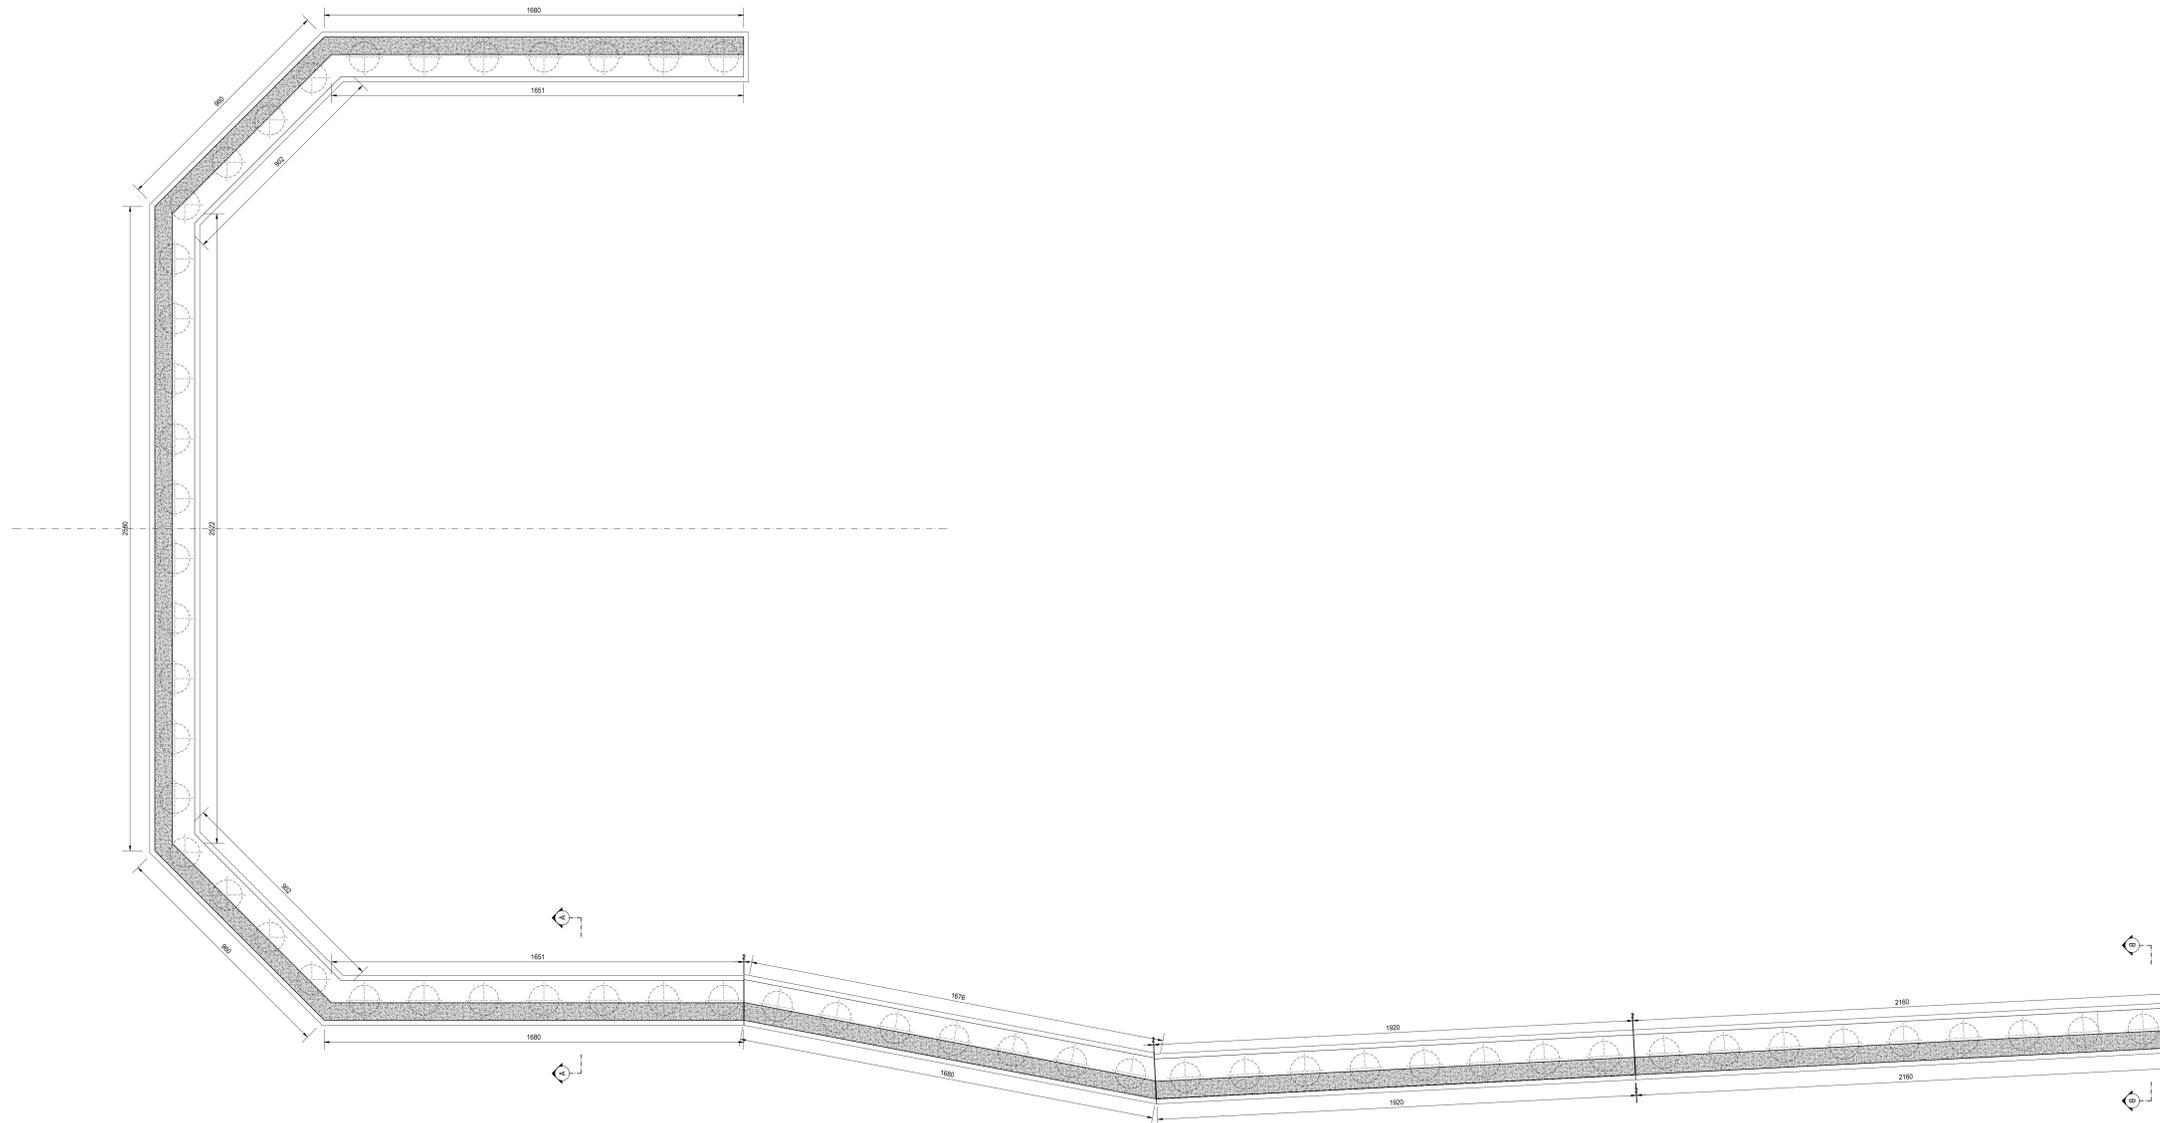

SEZIONE B-B  
SCALA 1:100

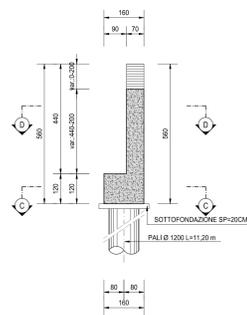

SEZIONE A-A  
SCALA 1:100

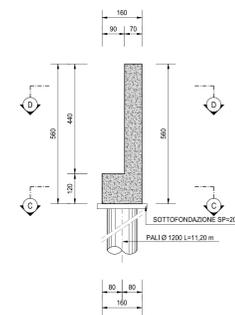

NOTA BENE:

PER LA TABELLA MATERIALI SI RINVIA ALL'ALLEGATO I002-T00S00STRD01

**ANAS S.p.A.**  
Direzione Progettazione e Realizzazione Lavori

**S.S. N. 9 "VIA EMILIA"**  
**VARIANTE DI CASALPUSTERLENGO ED ELIMINAZIONE**  
**PASSAGGIO A LIVELLO SULLA S.P. EX S.S. N.234**  
**PROGETTO ESECUTIVO**


**I - PROGETTO STRUTTURALE - MURI DI SOSTEGNO**  
**OS01/OS02/OS03/OS04/OS05 - MURI A PROTEZIONE DELLE SPALLE**  
**DEI VIAD. VI02, VI03 E VI05**  
**OS01-VI02-SPALLA B - CARPENTERIA MURLO DI SOSTEGNO-TAVOLA 02 DI 02**

<b>IA10</b>	<b>IA10_P00OS00STRCP03_B.dwg</b>	<b>REVISIONE</b>	<b>SCALA:</b>
<b>COMI</b>	<b>E 1701</b>	<b>ELAB:</b>	<b>1:100</b>
<b>D</b>			
<b>C</b>			
<b>A</b>	EMISSIONE A SEGUITO DI ISTRUTTORIA	GIUGNO 2018	ARCH. MAURO SASSO PROF. ING. LUIGI MONTERISI ING. VALERIO BAIETTI
<b>B</b>	EMISSIONE	DICEMBRE 2017	ING. GIUSEPPE ONA PROF. ING. LUIGI MONTERISI ING. VALERIO BAIETTI
<b>REV.</b>	DESCRIZIONE	DATA	REDDATO VERIFICATO APPROVATO