




PROSPETTO 1 DI 3  
SCALA 1:100

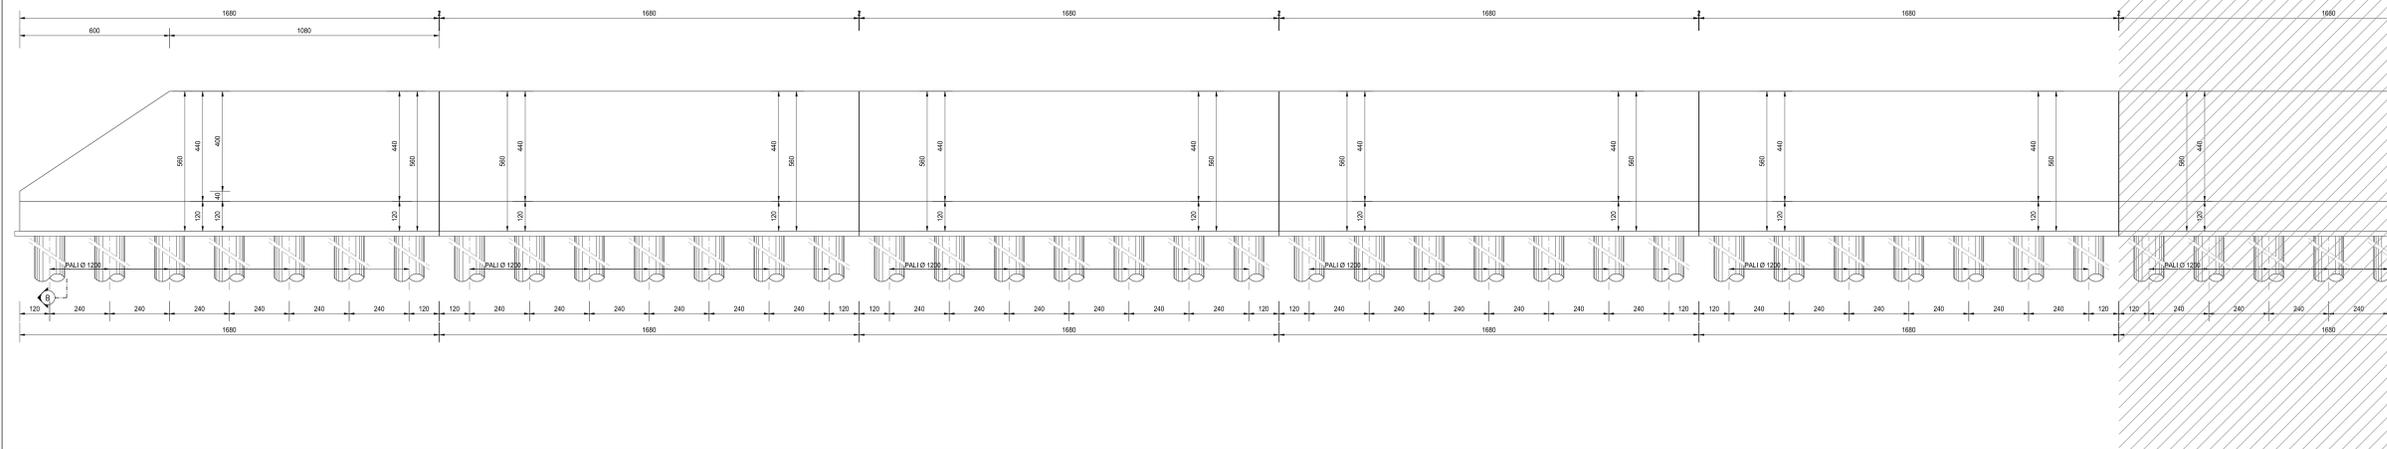

PROSPETTO 2 DI 3  
SCALA 1:100

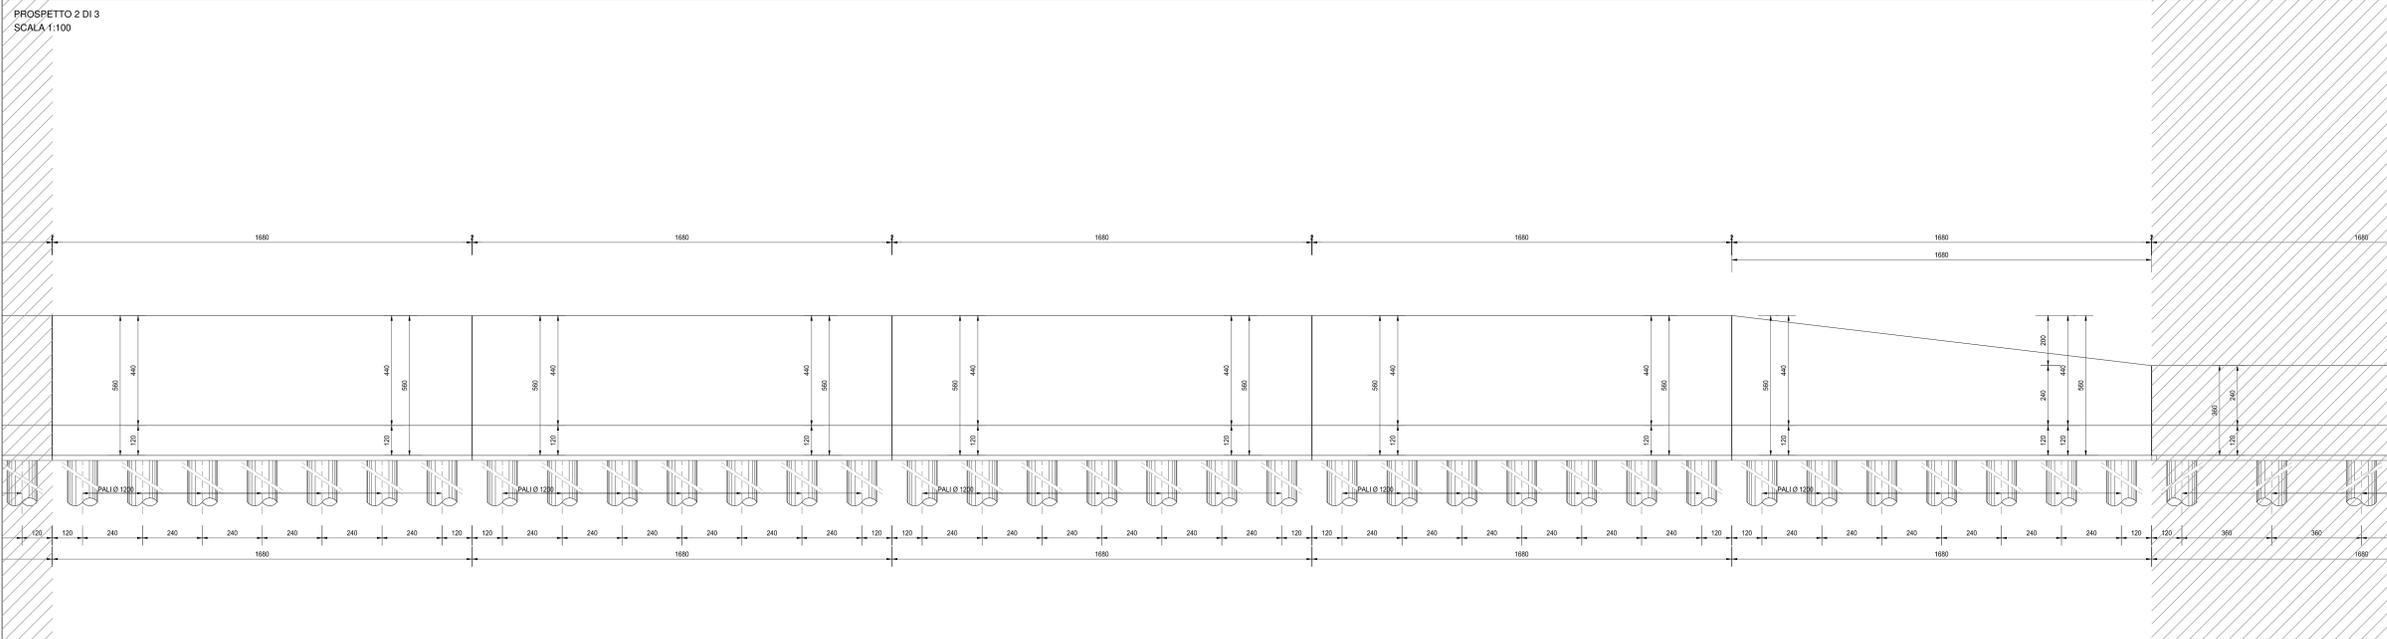

PROSPETTO 3 DI 3  
SCALA 1:100

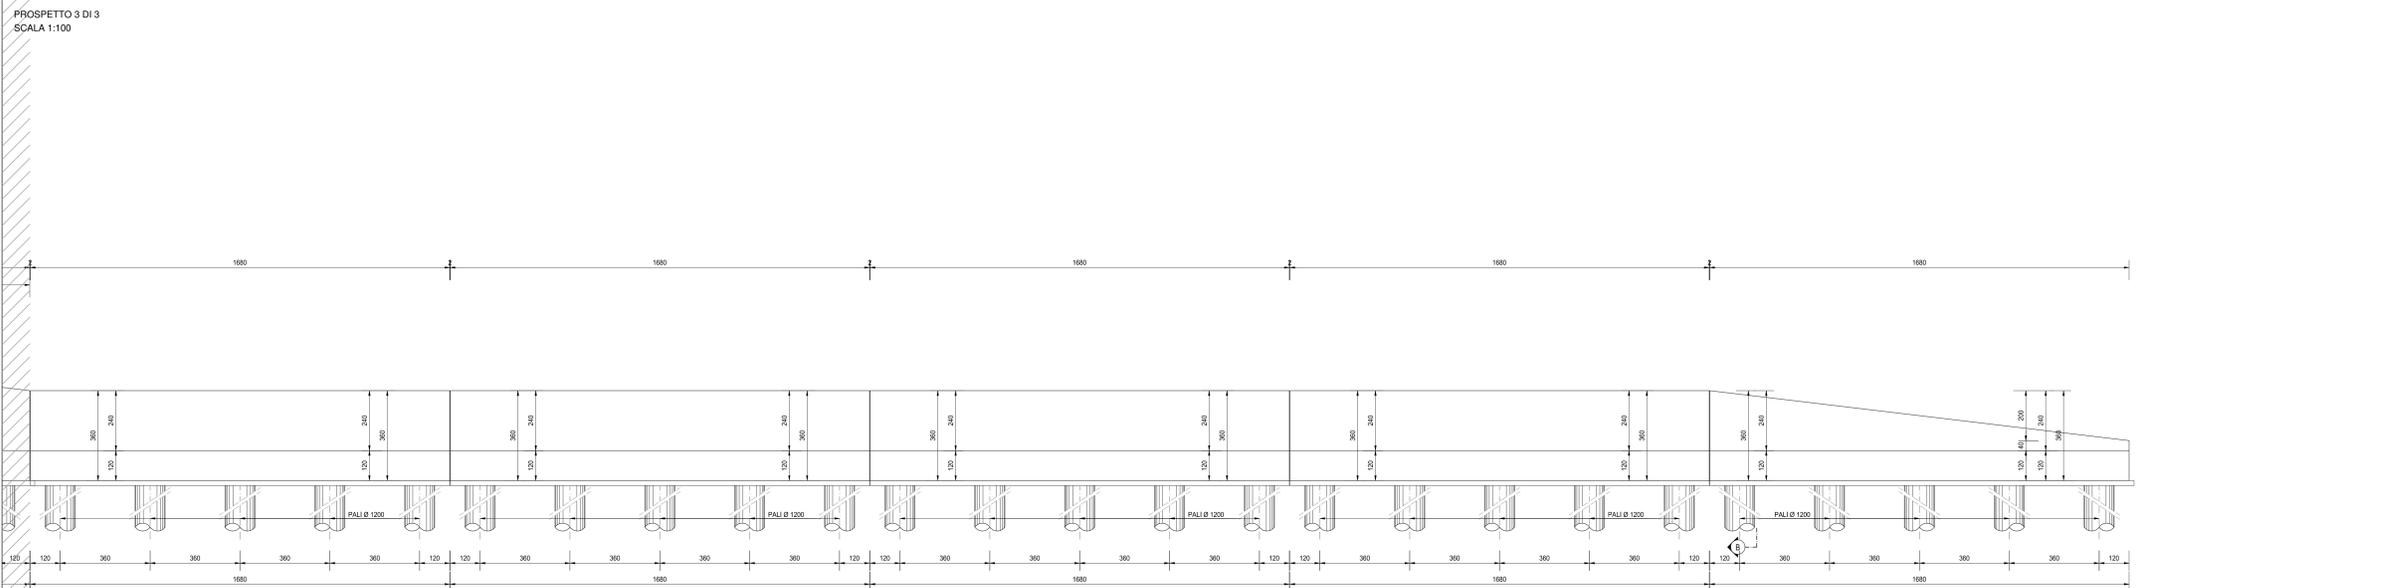

NOTA BENE:  
PER LA TABELLA MATERIALI SI RINVIA ALL'ALLEGATO I002-T000S00STRD101

**ANAS S.p.A.**  
Direzione Progettazione e Realizzazione Lavori

**S.S. N. 9 "VIA EMILIA"**  
VARIANTE DI CASALPUSTERLENGO ED ELIMINAZIONE PASSAGGIO A LIVELLO SULLA S.P. EX S.S. N.234

**PROGETTO ESECUTIVO**


**IB08**

**I - PROGETTO STRUTTURALE - MURI DI SOSTEGNO**  
IB - MURO DI SOSTEGNO OS06 - STRADA COMUNALE

PROSPETTO

CODICE PROGETTO	NOME FILE	REVISIONE	SCALA
IB08-T000S00STRD101_A.dwg	IB08-T000S00STRD101_A.dwg	A	1:100
PROGETTO	UV. PROG.	N. PROG.	
COMI	E	1701	
CODICE ELAB.	T000S00STRD101		
D			
C			
A			
B	EMISSIONE	GIUGNO 2018	ARCH. MAURO SASSO
REV.	DESCRIZIONE	DATA	REDAITTO
			VERIFICATO
			APPROVATO