



PIANTA FONDAZIONI 1 DI 2
SCALA 1:100

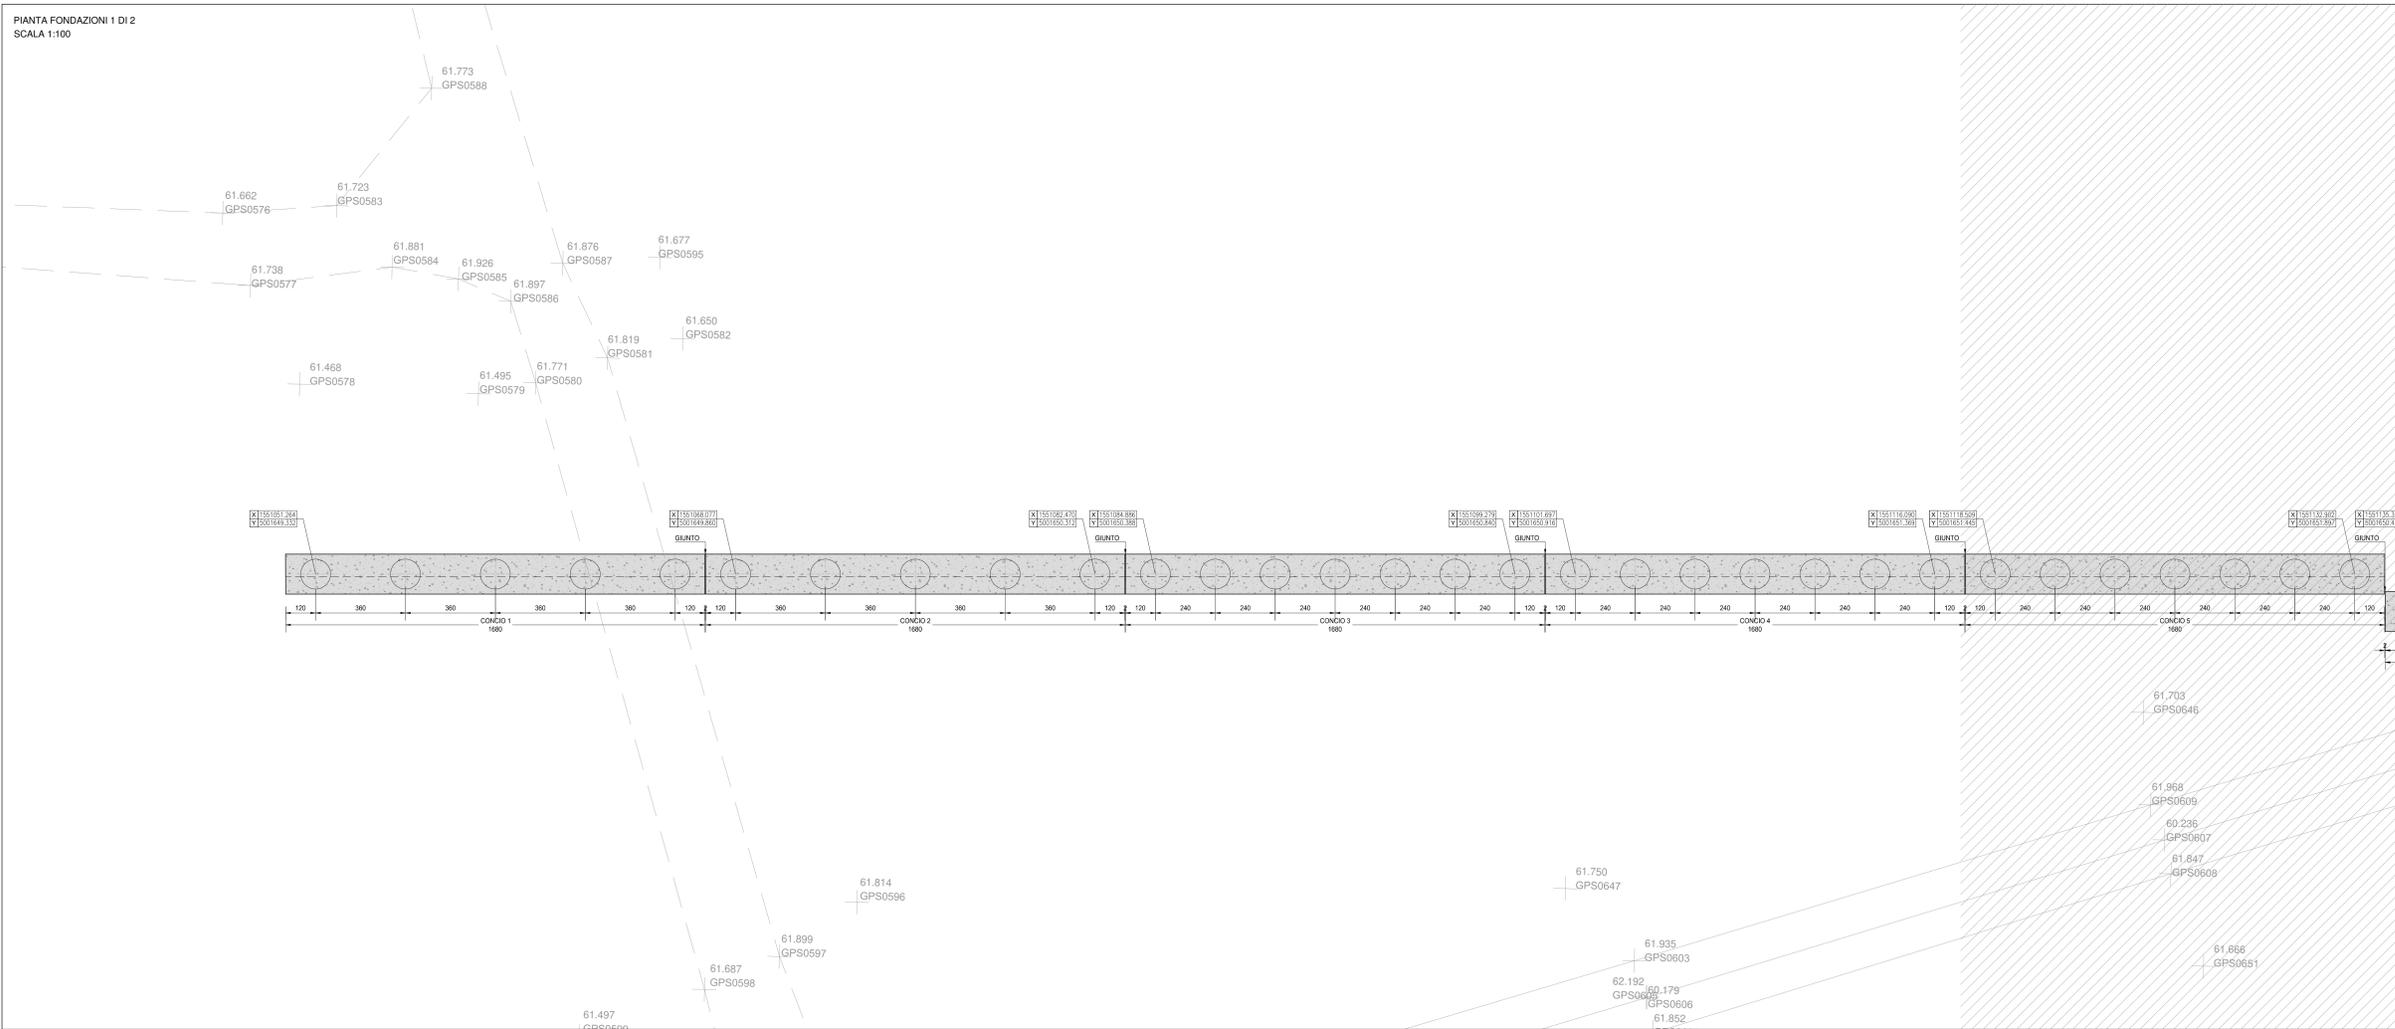

PIANTA FONDAZIONI 2 DI 2
SCALA 1:100

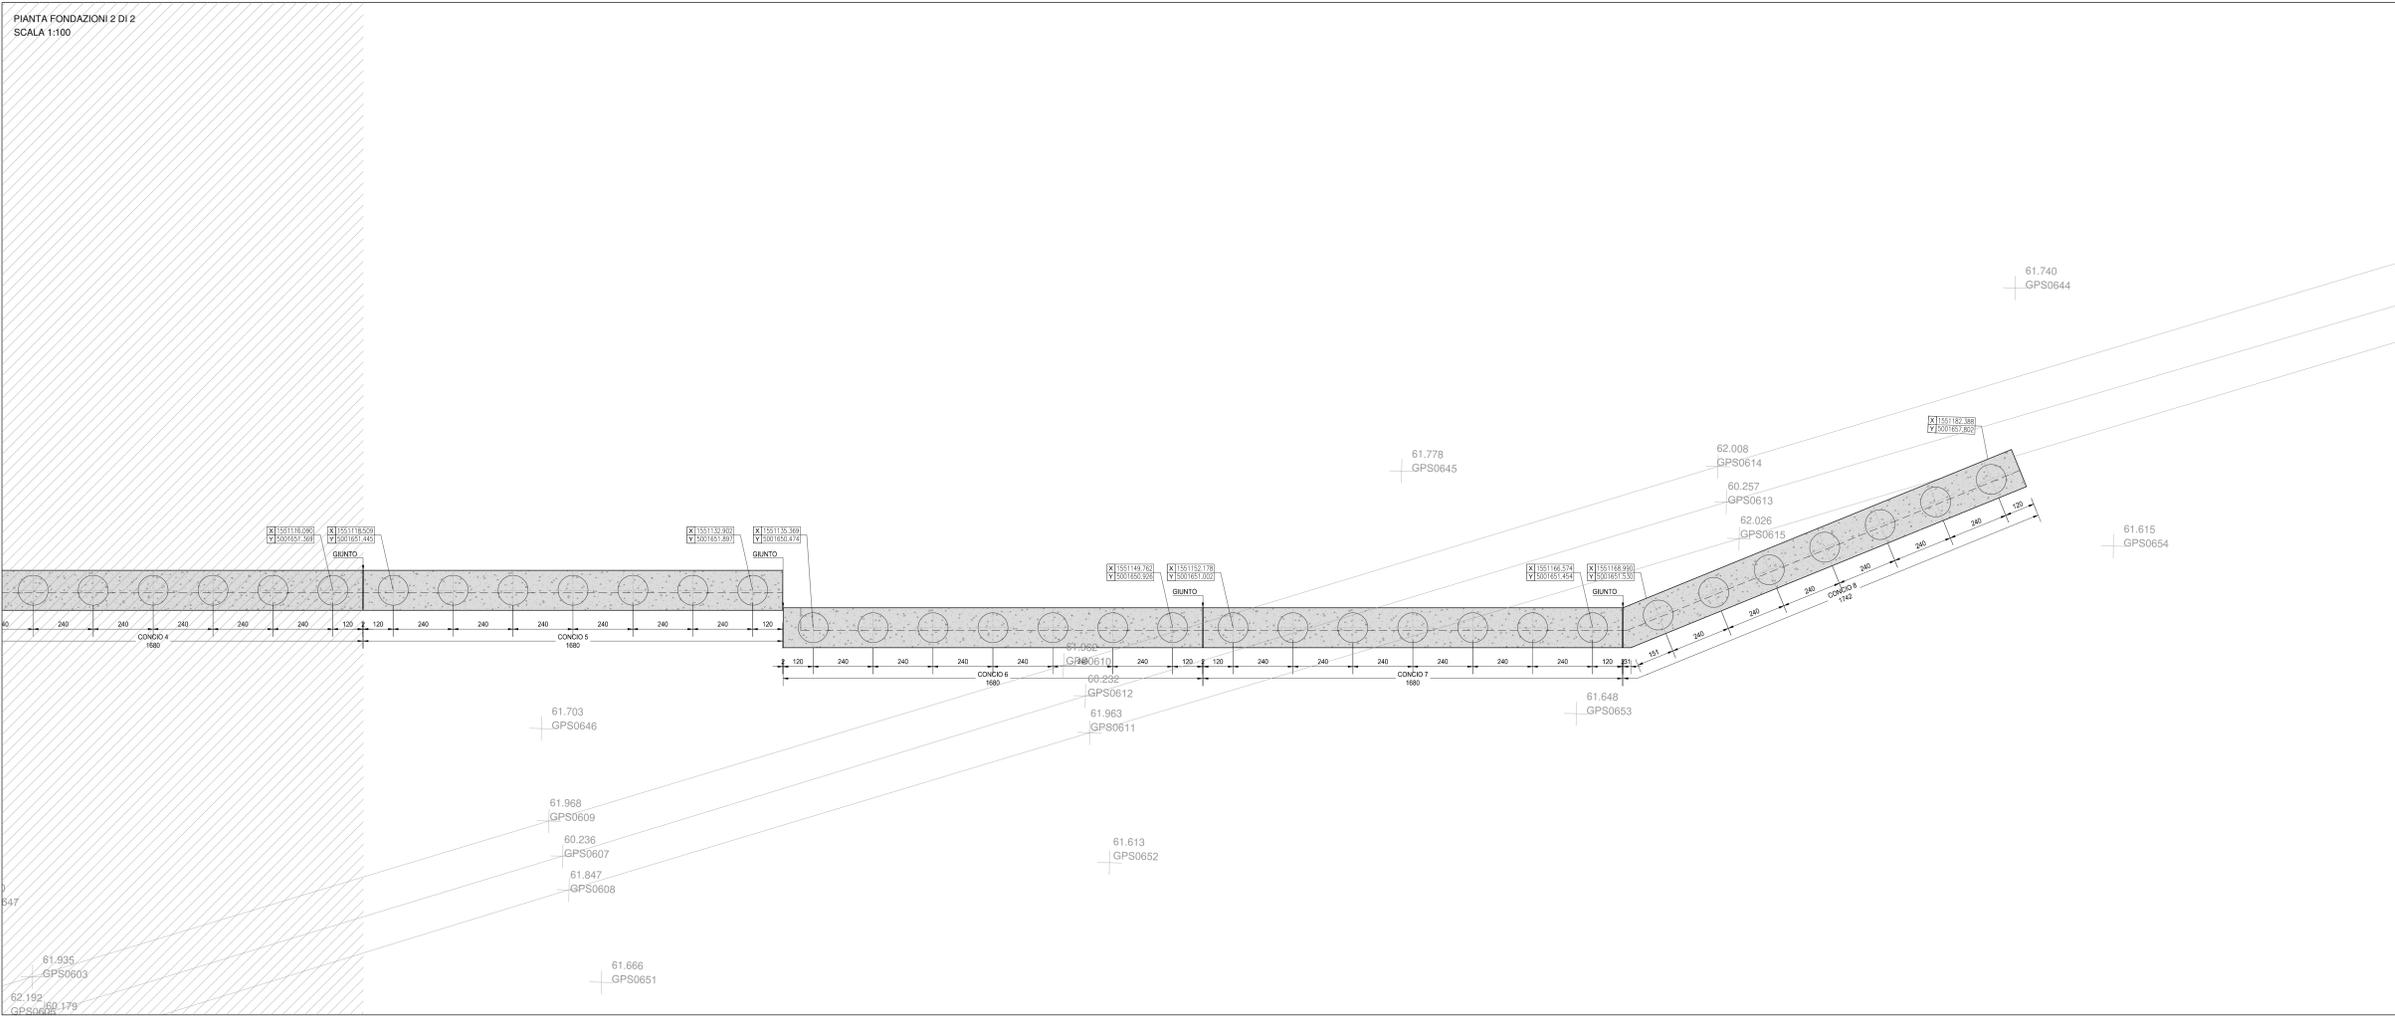

NOTA BENE:
PER LA TABELLA MATERIALI SI RINVIA ALL'ALLEGATO I002-T000S00STRDI01



S.S. N. 9 "VIA EMILIA"
VARIANTE DI CASALPUSTERLENGO ED ELIMINAZIONE
PASSAGGIO A LIVELLO SULLA S.P. EX S.S. N.234
PROGETTO ESECUTIVO

STUDIO CORONA ING. RENATO VARI Via S. Maria 10 00187 Roma (RM)	ING. RENATO DEL PRETE Via S. Maria 10 00187 Roma (RM)	DOT. GIULIO DANIELI GALLO Via S. Maria 10 00187 Roma (RM)	INTEGRAZIONI PRESTAZIONI ING. VALENTINO BAZZANI (I.T. S.r.l.)	PROGETTISTA
ING. RENATO VARI	ING. RENATO DEL PRETE	DOT. GIULIO DANIELI GALLO	PROGETTAZIONE STRADALE ING. GASTIANO RANIERI (G&M S.r.l.)	PROGETTAZIONE IDRAULICA ING. FABRIZIO BAZZANI (I.T. S.r.l.)
ING. VALENTINO BAZZANI	PROF. ING. LUIGI MONTESI	ING. GASTIANO RANIERI	PROGETTAZIONE OPERE D'ARTE MAGGIORE ING. RENATO VARI (Studio Corona S.r.l.)	PROGETTAZIONE OPERE D'ARTE MINORI ING. NICOLA LIGAS (I.T. S.r.l.)
ING. VALENTINO BAZZANI	ING. GASTIANO RANIERI	ING. VALENTINO BAZZANI	COMPTI ING. VALENTINO BAZZANI (I.T. S.r.l.)	CANTIERISTICA ING. GASTIANO RANIERI (G&M S.r.l.)
ING. VALENTINO BAZZANI	ING. GASTIANO RANIERI	ING. VALENTINO BAZZANI	GEOLOGIA	GEOTECNICA ING. GIACINTO SODIRO (Studio Corona S.r.l.)
ING. VALENTINO BAZZANI	ING. GASTIANO RANIERI	ING. VALENTINO BAZZANI	AMBIENTE	SICUREZZA ING. GIACINTO SODIRO (Studio Corona S.r.l.)
ING. VALENTINO BAZZANI	ING. GASTIANO RANIERI	ING. VALENTINO BAZZANI	AMBIENTE	SICUREZZA
ING. VALENTINO BAZZANI	ING. GASTIANO RANIERI	ING. VALENTINO BAZZANI	AMBIENTE	SICUREZZA
ING. VALENTINO BAZZANI	ING. GASTIANO RANIERI	ING. VALENTINO BAZZANI	AMBIENTE	SICUREZZA

IF02	I - PROGETTO STRUTTURALE - MURI DI SOSTEGNO
IF02	IF - MURO DI SOSTEGNO OS07 - ASSE85
PIANTA FONDAZIONI	
CODICE PROGETTO	NOME FILE
PROGETTO: COMI	IF02-T000S07STRPL01_A.dwg
LIV. PROG.: E	
N. PROG.: 1701	
CODICE ELAB.: T000S07STRPL01	
REVISIONE: A	SCALA: 1:100
D	
C	
B	
A	
EMMISSIONE	GIUGNO 2018
ING. GIUSEPPE CRISA	ING. PROF. ING. LUIGI MONTESI
REV. DESCRIZIONE	DATA REDATTO VERIFICATO APPROVATO
	DATA REDATTO VERIFICATO APPROVATO